

SUPAPRASTINTAS ATVIRAS KONKURSAS

MOKSLO PASKIRTIES PASTATO INSTITUTO G. 10A, RAUDONDVARIO K., RAUDONDVARIO SEN., KAUNO R. BASEINO VIDAUS PATALPŲ RENMONTO DARBŲ PIRKIMAS

ATSAKYMAI Į TIEKĖJŲ KLAUSIMUS Nr. 1

1.TIEKĖJO KLAUSIMAS:

Nematome įkeltos techninės dokumentacijos, tai yra projekto, patalpų plano.

1.ATSAKYMAS:

Techninio projekto nėra, patalpų planas pridedamas.

2.TIEKĖJO KLAUSIMAS:

Kaip galima apžiūrėti remontuojamas patalpas, su kuo susisiekti ir koku tel. numeriu?

1.ATSAKYMAS:

Prašau kreiptis į Kultūros, švietimo ir sporto skyriaus darbuotoją Dalių Grebliką, tel. +370 37 798 679, el. p. dalius.greblikas@krs.lt

Nuolatinė viešųjų pirkimų komisija

Parengta pagal Kauno rajono savivaldybės administracijos nuolatinės viešųjų pirkimų komisijos 2026-07-17 protokolą Nr. 3/VPP- 455.

SUPAPRASTINTAS ATVIRAS KONKURSAS

MOKSLO PASKIRTIES PASTATO INSTITUTO G. 10A, RAUDONDVARIO K., RAUDONDVARIO SEN., KAUNO R. BASEINO VIDAUS PATALPŲ RENMONTO DARBŲ PIRKIMAS

ATSAKYMAI Į TIEKĖJŲ KLAUSIMUS Nr. 2

1.TIEKĖJO KLAUSIMAS:

Kurioje vietoje numatomas laiptų maršų betonavimas?

1.ATSAKYMAS:

Laiptų maršų betonavimas nenumatomas.

2.TIEKĖJO KLAUSIMAS:

Ar tikrai numatomas grindų betonavimas konstrukcinių betonu 30/37 markės 60mm sluoksniu?

2.ATSAKYMAS:

Grindų betono markė 30/37.

3.TIEKĖJO KLAUSIMAS:

Mažų apimčių sudėtingų konstrukcijų betonavimas 4m³, kokios konstrukcijos, prašau nurodyti jas plane, kokia jų paskirtis, koks jų armavimas, ar bus juose įdėtinės detalės?

3.ATSAKYMAS:

Baseino kraštų apdirbimas išardžius paaukštėjimus, dugno betonavimas po vamzdynų pakeitimo darbų

4.TIEKĖJO KLAUSIMAS:

Prašau nurodyti baseino ir kitų plytelių matmenis ir spalvą

4. ATSAKYMAS:

Spalvą priderinti prie WC sukljuotų plytelių.

5.TIEKĖJO KLAUSIMAS:

Ar baseino gylis išlieka toks pats kaip esamas?

5. ATSAKYMAS:

Baseino gylis išlieka toks pats.

6. TIEKĖJO KLAUSIMAS:

Ar nesikeičia baseino dugno ir viršutinių kraštų altitudės?

6. ATSAKYMAS:

Keičiasi baseino kraštų altitudė – numatomos vandens persipylimo grotelės

7. TIEKĖJO KLAUSIMAS:

Kokios spalvos PVC durys? Koks jų užpildas? PVC durys dviverės ar vienverės?

7. ATSAKYMAS:

Durys baltos su stiklo ir poliretano užpildu. Durys pagal angos išmatavimus ir gamintojo reikalavimus.

Iš tamburo į baseino patalpą, duryse numatyti rankeną pritaikyta ŽN (horizontali, nulenkiama


8. TIEKĖJO KLAUSIMAS:


Kur montuojamas neįgaliųjų įkėlimo mechanizmas?

8. ATSAKYMAS:


Įkėlimo mechanizmas mobilus (stumdomas).

Nuolatinė viešųjų pirkimų komisija

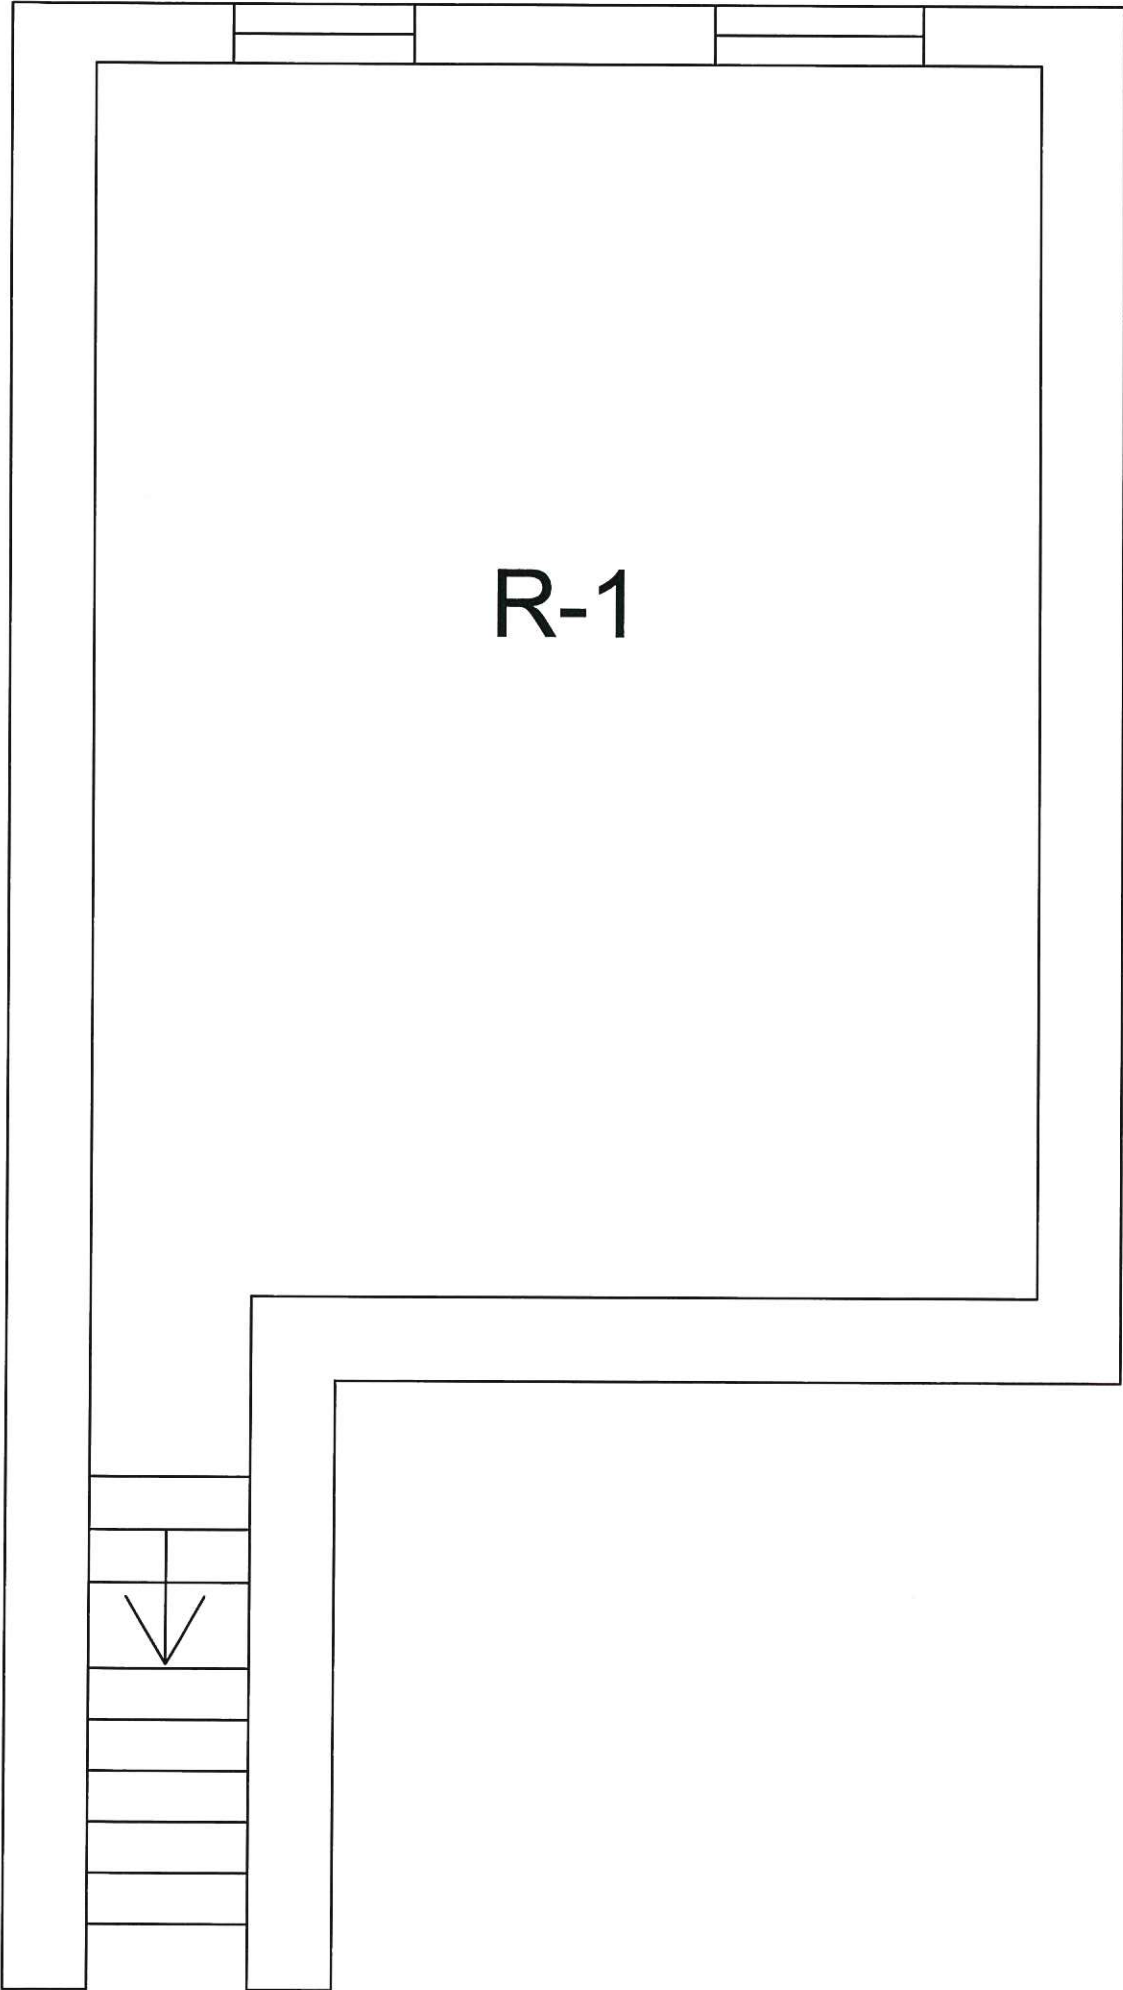

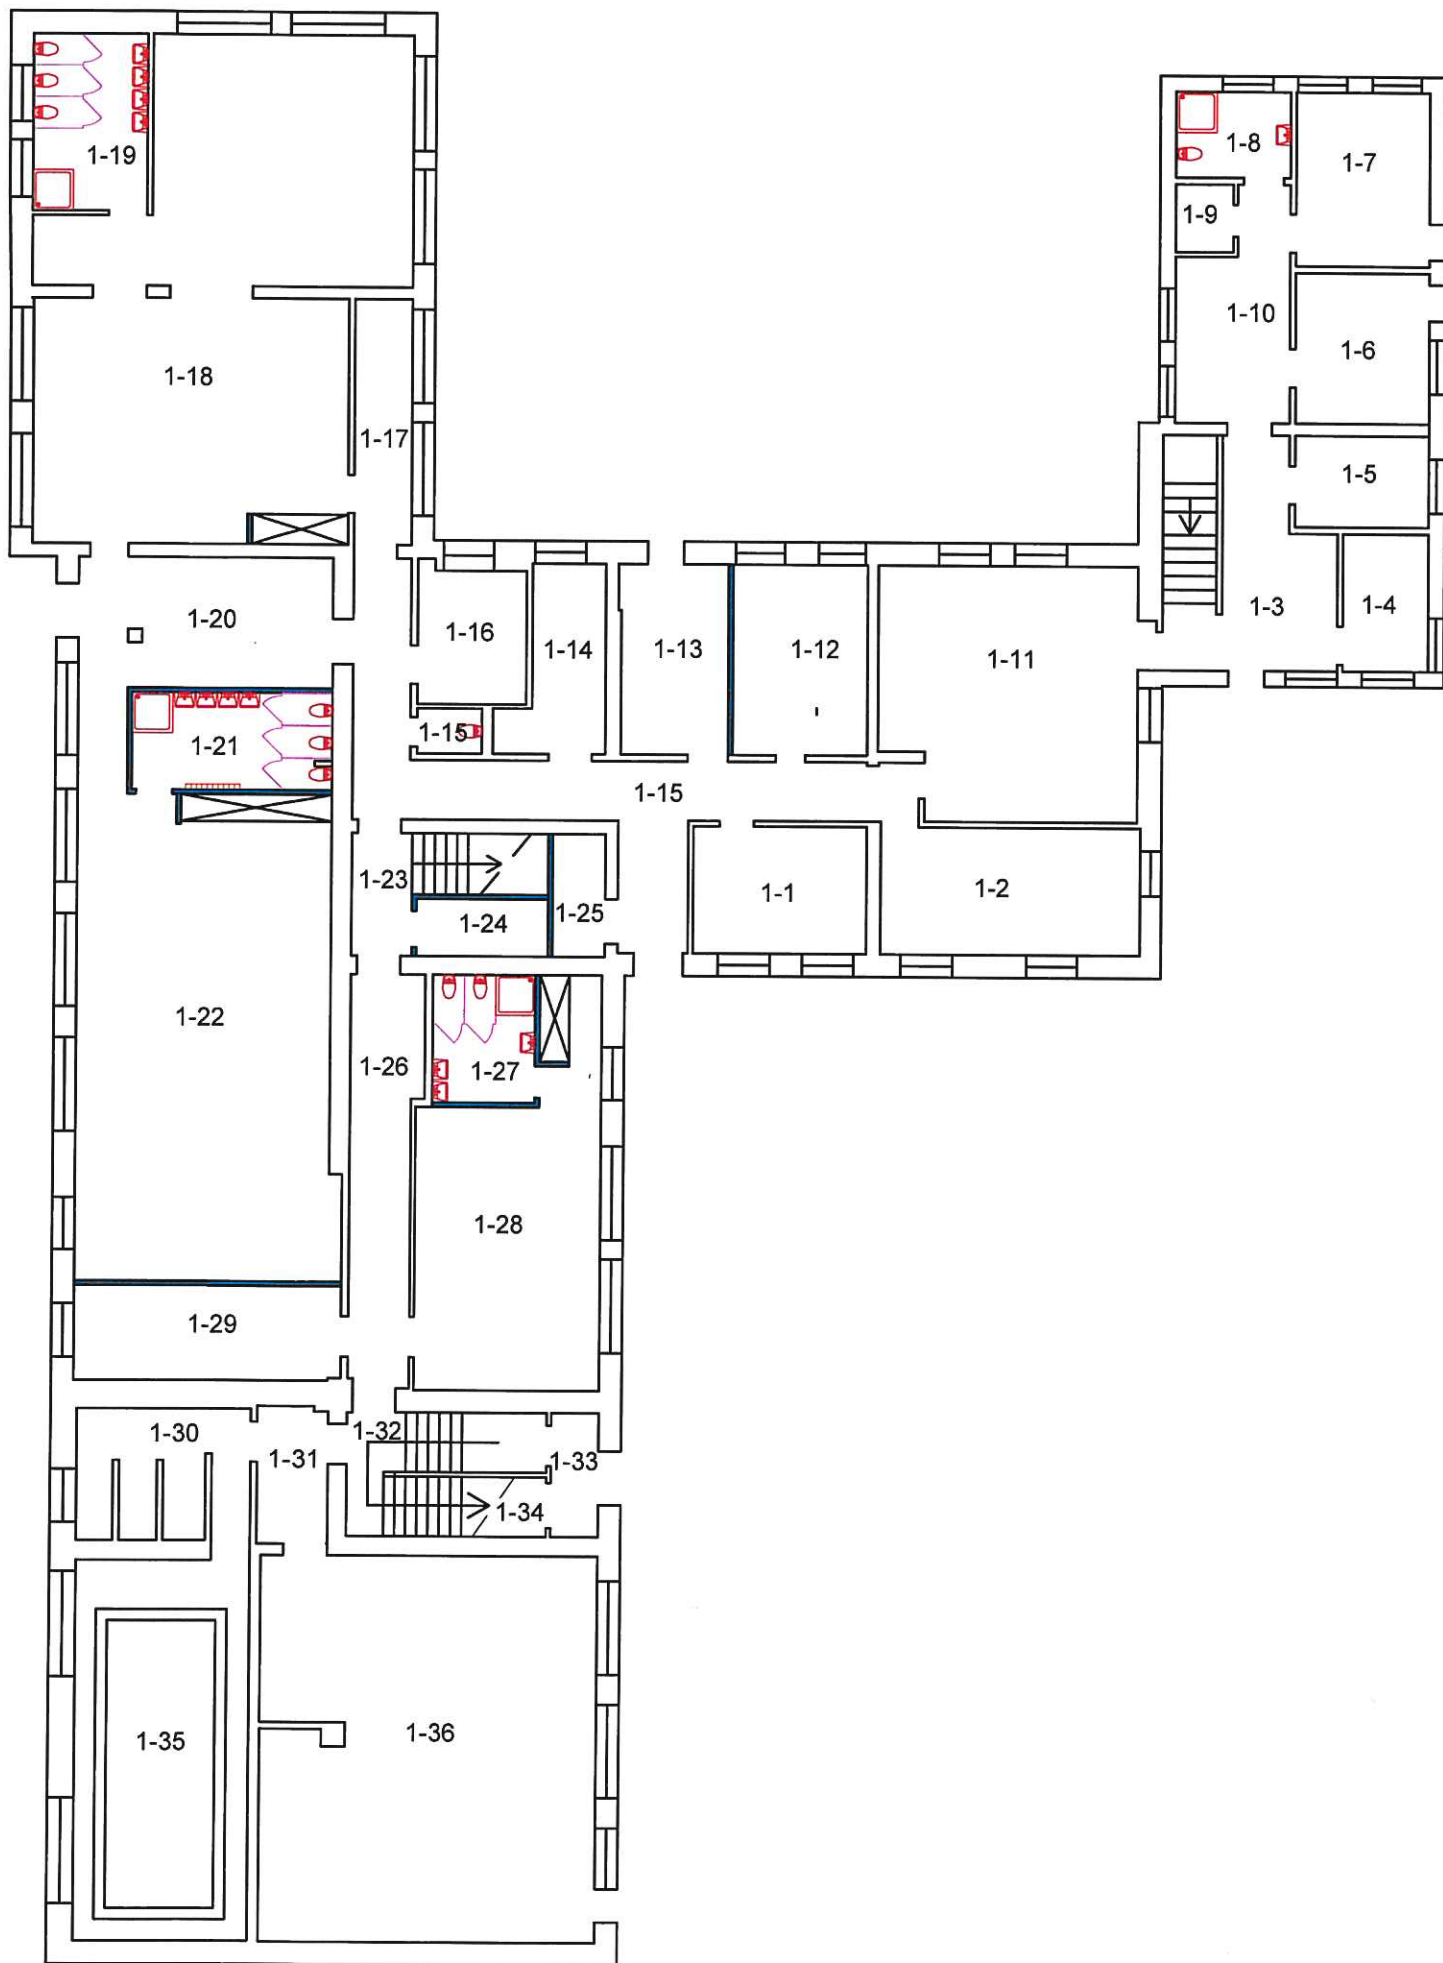

I aukštas

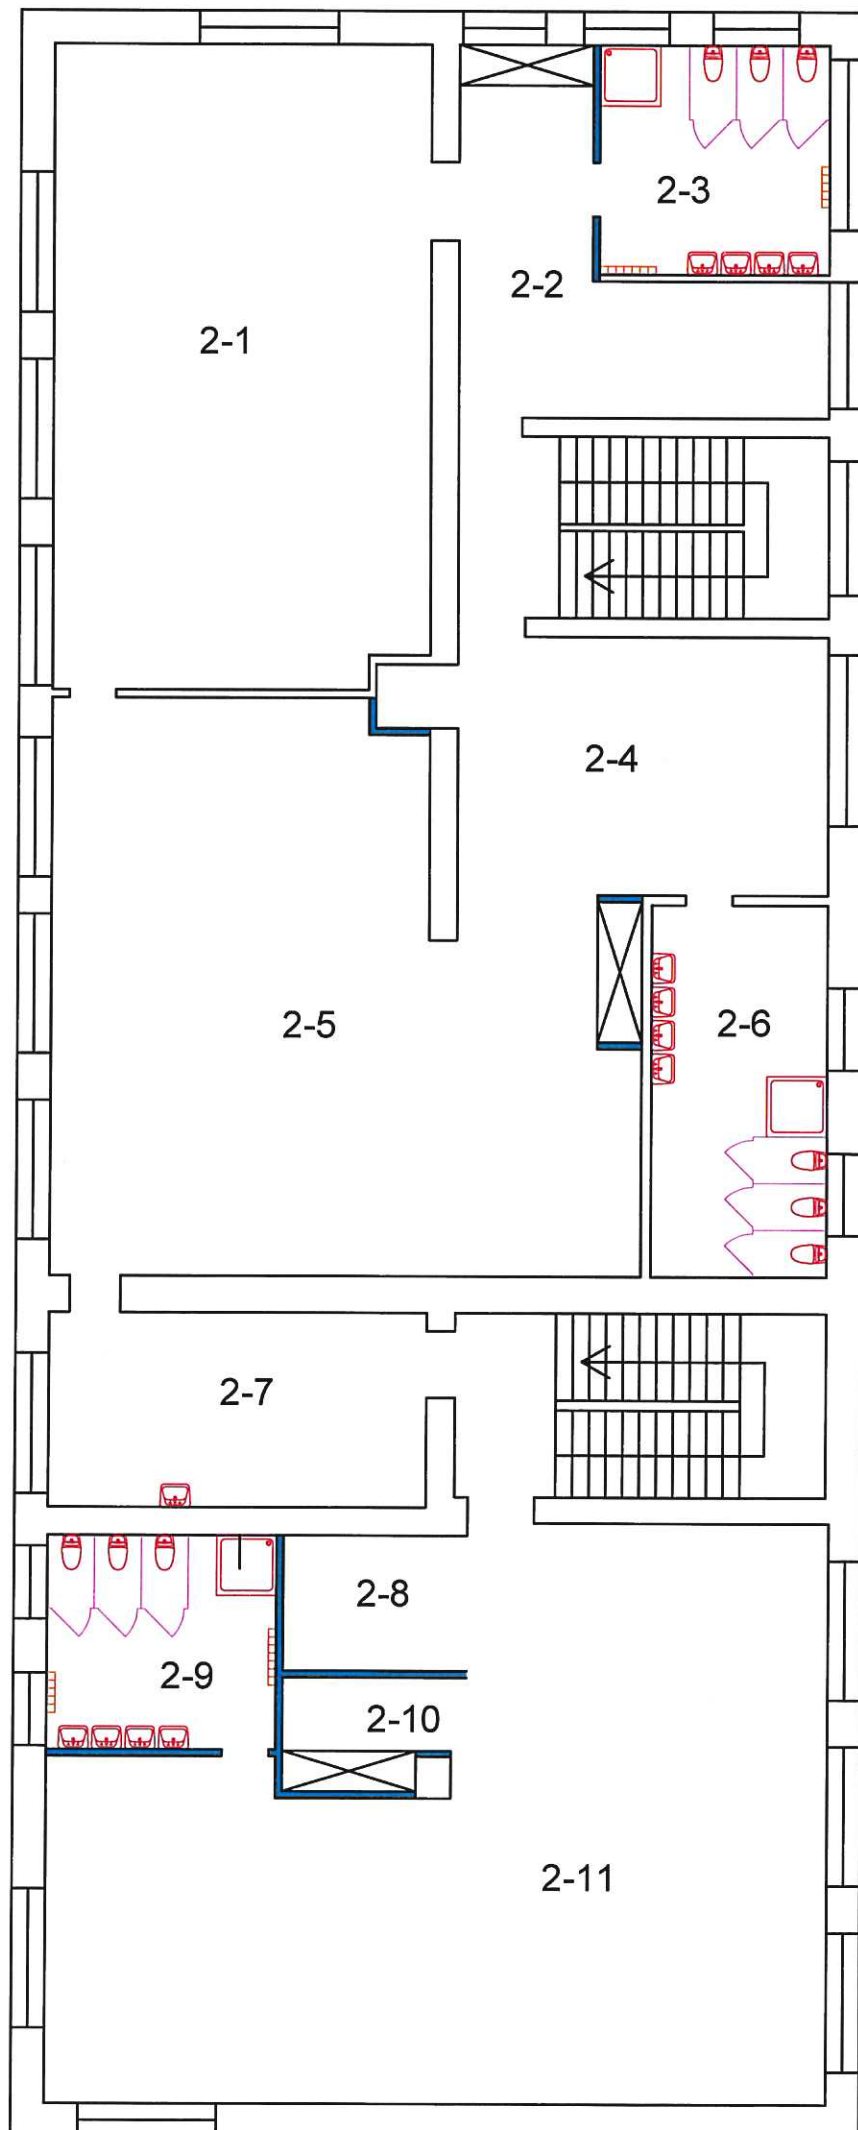

Taukita