


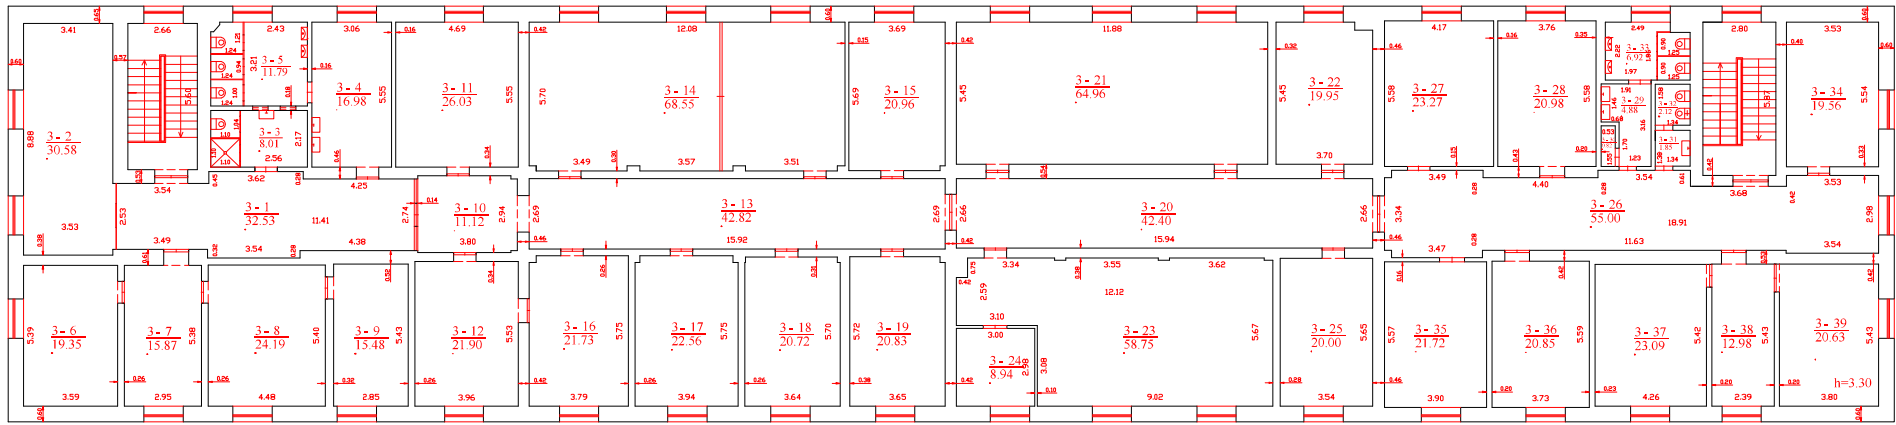

1047645103067645101



Valstybės įmonės Registrų centras Klaipėdos filialas			
Licencijos Nr. G73-0023, išduota 2008-09-27			
202303.jpg			
Formos	V. parašas	Parasas	Data
Mastelis	R. Poveislė		2018-06-1
Visos sudėtos			
Tiesio arklito planas			
Klaipėdos m. sen. Klaipėdos			
m. Naupijų Vento g. 24			
Sudarytas pagal 2014-06-01		Pildoma pakeitimais	
kadastro planavimo duomenis		planas	