

PROJEKTO NUMERIS	ETAPAS	METAI
26/1986-TDP-E	TDP	2026



KILNOJAMŲJŲ ELEKTROS ENERGETIKOS OBJEKTŲ IR ĮRENGINIŲ ĮRENGIMO PROJEKTAS

OBJEKTAS: 10 kV KL, 0,4kV KL apsaugojimas

OBJEKTO VIETA: Stoties g.-, Švenčionys, Švenčionių r.sav.

ETAPAS: TECHNINIS DARBO PROJEKTAS

STATYBOS RŪŠIS: ELEKTROS ĮRENGINIŲ REKONSTRAVIMAS

INVESTICINIS NUMERIS: E2N75A1372

UŽSAKOVAS: Švenčionių rajono savivaldybės administracija

PAREIGOS	V. PAVARDĖ	PARAŠAS	DATA
SPDV	A.Mauruča Atestato Nr. 31642		2026-02-23

Tel. Nr. +370 657 69923

El. paštas info@elgrid.lt

MB Elgrid

Adresas: Reg. adr. Europos pr. 122, LT-46351 Kaunas

Buv. adr. M.Daukšos g. 30-11, LT-44282 Kaunas

1. PROJEKTO TURINYS

Lapas	Lapų kiekis	Pavadinimas	Pastabos
1	1	Antraštinis lapas	
2	1	Projekto dokumentų sudėties žiniaraštis	
3	1	Projekto pritarimų lentelė	
4	1	Projekto bendrieji rodikliai	
5	1	Projekto aiškinamoji dalis	
6	18	Priedai	
19	1	Teisės aktai ir kiti dokumentai bei duomenys kuriais vadovaujantis parengtas projektas	
20	9	Brėžiniai	
30	2	Darbų kiekių, medžiagų ir įrenginių poreikių žiniaraštis	
32	4	Sąmatos	

2. PROJEKTO PRITARIMŲ LENTELĖ

Eil. Nr.	Institucija	Asmuo	Data	Pastabos
1.	Švenčionių rajono savivaldybės administracija	Grigorijus Avinas	2023-04	Suderinta
2.	UAB „Vilniaus vandenys“	Džiugita Juodvalkė	2023-01-19	Suderinta
3.	AB TELIA	Robertas Kurpis	2023-01-10	Suderinta
4.	UAB GrenŠvenčionys	Valdemaras Grigianecas	2026-02-12	Suderinta

3. PROJEKTO BENDRIEJI RODIKLIAI

Techniniai rodikliai

Pavadinimas	Mato vnt.	Kiekis	Pastabos
Inžineriniai tinklai			
Bendras kiekvienos paskirties inžinerinių tinklų ilgis:	km	0,000	
Kiekvienos paskirties inžinerinių tinklų ilgis:			
Požeminės dalies			
10 kV	km	0,000	
0,4 kV	km	-	
Sudedami kabelių apsaugos vamzdžiai d110	km	-	
Antžeminės dalies	km	-	
Inžinerinių tinklų apsaugos zonos plotis	m	2	
Elektros tinklų laidininkų skaičius ir skerspjūvis:			
10kV	vnt./mm ²	-	
0,4 kV	vnt./mm ²	-	

Ekonominiai rodikliai

Eil. Nr.	SUVESTINIŲ IŠLAIDŲ SĄMATA	Kaina tūkst. EUR. su PVM
1.	ENERGETIKOS OBJEKTŲ STATYBA BEI ĮRENGIMAS: 1) statybos ir montavimo darbai;	50.076
2.	KITOS IŠLAIDOS: 1) Išlaidos geodeziniais nužymėjimams; 2) Išlaidos kontrolinei geodezinei nuotraukai; 3) Išlaidos leidimui kasinėjimo darbams; 4) VERT pažyma 5) AB TELIA atstovo iškvietimas	0.250 0.250 0.100 - -
3.	STATYTOJO (UŽSAKOVO) REZERVAS 5%	2.534
4.	VISO (tūkst. EUR)	53.210

KVAL. DOK. NR.			MB Elgrid Laisvės al.86, LT-44282 Kaunas Tel. Nr. +370 64700322 El. paštas info@elgrid.lt		ENERGETIKOS OBJEKTO PROJEKTO PAVADINIMAS 10 kV KL ir 0,4kV KL apsaugojimas Stoties g.-, Švenčionys, Švenčionių r.sav. Inv.nr.E2N75A1372		
31642	PDV	A.Mauruča		2026-03	ENERGETIKOS OBJEKTO NR. IR PAVADINIMAS Projekto bendrieji rodikliai		Laida
	Proj.	D.Jurėnaitė		2026-03			0
ETAPAS	STATYTOJAS / UŽSAKOVAS				DOKUMENTO ŽYMUO		Lapas
TDP	AB „Energijos skirstymo operatorius“ Švenčionių rajono savivaldybės administracija						4
					26/1986-TDP-E-PBR		Lapų
							11

4. AIŠKINAMASIS RAŠTAS

Išeities duomenys

Projektas atliktas Švenčionių rajono savivaldybės administracija užsakymu, pagal AB „Energijos skirstymo operatorius“ išduotas elektros prijungimo sąlygas Nr. ISK25-A1372.

Nauja leistinoji naudoti galia: -

Iš viso leistinoji naudoti galia: -

Elektrotechniniai sprendiniai

Projekte numatoma:

Esamas kabelių linijas po naujai projektuojama danga apsaugoti surenkamais kabelių vamzdžiais.

Kabelių linija 10 kV „SP10-Š226“, „Š226-Š231“, „Š226-Š216“, apsaugomos D110 apsauginiais surenkamais vamzdžiais, šalia klojami rezerviniai vamzdžiai D125. Kabelių linijos 0,4kV „Š226-ĮAS-1“, „Š226-SP35“ apsaugomos surenkamais D110 apsauginiais vamzdžiais, šalia klojami rezerviniai vamzdžiai.

Statybos montavimo darbai turi būti atliekami atestuotų tokio pobūdžio darbams atlikti organizacijų, naudojamų medžiagos ir tiekiami įrenginiai turi būti sertifikuoti ir atitikti Lietuvoje galiojančioms kokybės bei saugumo normoms.

Objekto statytojas yra AB ESO.

KVAL. DOK. NR.		MB Elgrid Laisvės al. 86, LT-44282 Kaunas Tel. Nr. +370 64700322 El. paštas info@elgrid.lt			ENERGETIKOS OBJEKTO PROJEKTO PAVADINIMAS 10 kV KL ir 0,4kV KL apsaugojimas Stoties g., Švenčionys, Švenčionių r.sav. Inv.nr.E2N75A1372		
31642	PDV	A. Mauruča		2026-03	ENERGETIKOS OBJEKTO NR. IR PAVADINIMAS Aiškinamasis raštas		Laida
	Proj.	D. Jurėnaitė		2026-03			0
ETAPAS	STATYTOJAS / UŽSAKOVAS AB „Energijos skirstymo operatorius“ Švenčionių rajono savivaldybės administracija				DOKUMENTO ŽYMUO		Lapas
TDP					26/1986-TDP-E-AR		Lapų 5 11

5. PRIEDAI

5.1 *Prisijungimo sąlygos*

5.2 *Žemės sklypo registrų centro išrašas*

	MB Elgrid Laisvės al.86, LT-44282 Kaunas Tel. Nr. +370 64700322 El. paštas info@elgrid.lt	26/1986-TDP-E	Lapas	Lapy
			6	11

**ELEKTROS TINKLŲ IR ĮRENGINIŲ PERKĖLIMO
(REKONSTRAVIMO) SĄLYGOS NR. ISK25-A1372**

Parengta: 2025-12-02,
Galioja iki: 2026-12-02

Klientas: Švenčionių rajono savivaldybės administracija

Kliento kontaktiniai duomenys: Vilniaus g. 19, Švenčionys, Švenčionių r. sav., +37064700322,
eso@elgrid.lt

Objekto pavadinimas: Kabelio apsauga

Objekto adresas: Stoties g. -, Švenčionys, Švenčionių r. sav.

Investicinio projekto Nr.: E2N75A1372

Kliento prijungimo objekto duomenys:			
	Mato vnt.	Leistina naudoti galia	Atvado tipas (trifazis/vienfazis)
Esama leistina naudoti galia	kW	-	Trifazis
Nauja leistina naudoti galia	kW	-	Trifazis
Visa leistina naudoti galia	kW	-	Trifazis
Komerčinės apskaitos spintos spalva:			

1. Šios elektros tinklų ir įrenginių perkėlimo (rekonstravimo) sąlygos išduotos atsakant į Kliento pateiktą paraišką Nr. 25-A1372 dėl AB "Energijos skirstymo operatoriaus" (toliau - Bendrovė) elektros tinklų ir įrenginių perkėlimo/ rekonstravimo.

2. Nuosavybės ir turto eksploatavimo riba nustatoma -

3. Kliento veiksmai įgyvendinant sąlygas:

3.1.1. Pasirinkite ir užsisakykite projektavimo įmonę, kuri atliks Bendrovei priklausančių inžinerinių tinklų ir/arba elektros įrenginių perkėlimo / rekonstravimo / apsaugojimo projektavimo darbus pagal šių prijungimo sąlygų numatytus techninius sprendinius. Bendrovė tikslesnei planuojamų darbų sąmatai ir preliminarai prijungimo įmokai po projekto parengimo apskaičiuoti, pateikia projektavimo darbus atliekančiai įmonei galiojančių rangos sutarčių įkainius svetainėje <https://www.eso.lt/lt/rangos-ikainiu-lentele>.

3.1.2. Parengus projektą (skaitmeninę versiją) ir pasirašius Inžinerinių tinklų projektavimo sutartį www.eso.lt/lt/eso-partneriams/projektuotojams/2205/elektros-dalis/inzineriniu-tinklu-projektavimo-sutartis, juos kaip lydinčius dokumentus pateikite per www.eso.lt/lt/eso-partneriams/elektros-partneriams/dokumentu-pateikimas.

3.2. Susipažinkite su Bendrovei priklausančių inžinerinių tinklų ir/arba elektros įrenginių iškėlimo (rekonstrukcijos) paslaugos sutartimi ir sumokėkite įmoką. Mokėjimą galite atlikti prisijungę prie Bendrovės savitarnos www.eso.lt/savitarna, skiltyje „Paraiškos“.

3.3. Svarbi informacija:

3.3.1. Rekonstruojant ar perkeltant Bendrovei priklausančias anksčiau kaip prieš 20 metų įrengtas 0,4 - 10 kV elektros oro linijas ir (ar) oro kabelių linijas, išskyrus transformatorių pastotes, transformatorines, skirstomuosius punktus, kliudančias statinių statybai ar dėl kitų priežasčių, Jūs Bendrovei apmokėsite 50% patirtų išlaidų rekonstruojant ar perkeltant minimus elektros tinklus. Kitiems rekonstruojamiems ar

perkeliamiems elektros tinklams ir (ar) įrenginiams prijungimo įmoka yra lygi viešąjį pirkimą laimėjusio rangovo bei Bendrovės sunaudotų medžiagų ir kitų išlaidų, tiesiogiai susijusių su šių Prijungimo sąlygų įgyvendinimo faktine kaina (tai yra su Bendrove atsiskaitysite 100%). Rekonstruotų ar perkeltų skirstomųjų tinklų nuosavybė nekeičiama.

3.3.2. Pagal Jūsų parengtą ir su Bendrove suderintą projektą, turite galimybę pasirinkti nepriklausomą rangovą, kuris organizuos ir vykdys skirstomojo elektros tinklo įrengimo darbus. Plačiau skaitykite www.eso.lt/lt/verslui/elektra_99/paslaugos-ir-elektros-prietaisu-remontas/fast-track-modelis.

3.4. Techniniai reikalavimai elektros tinklo dalies projektavimui:

3.4.1. Suprojektuoti Bendrovei priklausančių inžinerinių, telekomunikacinių tinklų, elektros įrenginių trukdančių vykdyti statybos ar rekonstrukcijos darbus pertvarkymą, perkėlimą, rekonstravimą, apsaugojimą, išmontavimą ir/arba iškėlimą. Projekte numatyti iškeliamų ir Bendrovei priklausančių apskaitos prietaisų grąžinimą.

3.4.2. Projektuojant tinklų ir/arba įrenginių pertvarkymą įvertinti, kad po darbų įgyvendinimo būtų atstatytas Elektros energijos tiekimas esamiems elektros energijos klientams.

3.4.3. Anksčiau nei prieš 20 metų įrengtas 0,4-10 kV elektros oro ir oro kabelių linijas išskirti atskira sąmata. Elektros oro ir oro kabelių linijų amžių galite patikrinti www.eso.lt/lt/namams/elektra/paslaugos_1723/elektros-liniju-zemelapiai/elektros-oro-ir-oro-kabeliu-liniju-amzius.

4. AB „Energijos skirstymo operatorius“ veiksmai įgyvendinant Objekto prijungimą:

4.1. Bendrovė pagal kliento parengtą ir suderintą projektą atliks rangos darbus.

5. Kita informacija

5.1. Elektros energijos prijungimo procesą galite stebėti AB „Energijos skirstymo operatorius“ savitarnos svetainėje, kurią rasite www.eso.lt, skiltyje.

Daugiau aktualios informacijos dėl elektros įrenginių prijungimo tolimesnių žingsnių bei kitų AB „Energijos skirstymo operatorius“ teikiamų paslaugų galite rasti www.eso.lt arba kilus papildomiems klausimams Jums gali padėti Jūsų asmeninis vadybininkas, kurio kontaktus rasite prisijungę prie savo paskyros savitarnos svetainėje, kurią rasite www.eso.lt.

Skambučiai apmokestinami pagal Jūsų pasirinkto ryšio operatoriaus taikomą tarifą ar mokėjimo planą.

NEKILNOJAMOJO TURTO REGISTRO DUOMENŲ BAZĖS IŠRAŠAS

2026-03-02 16:13:01

1. Nekilnojamojo turto registre įregistruotas turtas:

Registro Nr.: 44/1481784
Registro tipas: Žemės sklypas
Sudarymo data: 2012-01-11
Adresas: Švenčionys, Stoties g. 4A

2. Nekilnojamieji daiktai:

2.1.

Žemės sklypas
Unikalus daikto numeris: 4400-2279-0665
Žemės sklypo kadastro numeris ir kadastro vietovės pavadinimas: 8680/0008:103 Švenčionių m. k.v.
Daikto pagrindinė naudojimo paskirtis: Kita
Žemės sklypo naudojimo būdas: Atskirųjų želdynų teritorijos
Žemės sklypo plotas: 0.3474 ha
Užstatyta teritorija: 0.3474 ha
Matavimų tipas: Žemės sklypas suformuotas atliekant kadastrinius matavimus
Vidutinė rinkos vertė: 3910 Eur
Vidutinės rinkos vertės nustatymo data: 2011-12-09
Vidutinės rinkos vertės nustatymo būdas: Masinis vertinimas
Kadastro duomenų nustatymo data: 2011-12-07

3. Daikto priklausiniai iš kito registro: įrašų nėra

4. Nuosavybė:

4.1.

Nuosavybės teisė
Savininkas: LIETUVOS RESPUBLIKA, a.k. 111105555
Daiktas: žemės sklypas Nr. 4400-2279-0665, aprašytas p. 2.1.
Įregistravimo pagrindas: 2012-01-05 Nacionalinės žemės tarnybos teritorinio žemėtvarkos skyriaus vedėjo įsakymas Nr. 45VJ-(14.45.2)-10
Įrašas galioja: Nuo 2012-01-16

5. Valstybės ir savivaldybių žemės patikėjimo teisė:

5.1.

Valstybinės žemės patikėjimo teisė
Patikėtinis: ŠVENČIONIŲ RAJONO SAVIVALDYBĖ, a.k. 111108284
Daiktas: žemės sklypas Nr. 4400-2279-0665, aprašytas p. 2.1.
Įregistravimo pagrindas: 2024-01-10 Lietuvos Respublikos Vyriausybės nutarimas Nr. 32
2024-01-24 Perdavimo - priėmimo aktas Nr. (4.23 E) A4-133/2MŽP-2-(15.2.33 E.)
Įrašas galioja: Nuo 2024-01-31

6. Kitos daiktinės teisės: įrašų nėra

7. Juridiniai faktai: įrašų nėra

8. Žymos:

8.1.

Teritorija, kurioje taikomos SŽNS, neįregistruota Nekilnojamojo turto registre: vandens tiekimo ir nuotekų, paviršinių nuotekų tvarkymo infrastruktūros apsaugos zonos (III skyrius, dešimtas skirsnis)
Daiktas: žemės sklypas Nr. 4400-2279-0665, aprašytas p. 2.1.
Įregistravimo pagrindas: 2019-06-06 Lietuvos Respublikos specialiųjų žemės naudojimo sąlygų įstatymas Nr. XIII-2166
2019-12-19 Lietuvos Respublikos žemės ūkio ministro įsakymas Nr. 3D-711
Plotas: 0.128 ha
Įrašas galioja: Nuo 2023-01-01

8.2.

Teritorija, kurioje taikomos SŽNS, neįregistruota Nekilnojamojo turto registre: elektros tinklų apsaugos zonos (III skyrius, ketvirtasis skirsnis)
Daiktas: žemės sklypas Nr. 4400-2279-0665, aprašytas p. 2.1.
Įregistravimo pagrindas: 2019-06-06 Lietuvos Respublikos specialiųjų žemės naudojimo sąlygų įstatymas Nr. XIII-2166
2019-12-19 Lietuvos Respublikos žemės ūkio ministro įsakymas Nr. 3D-711
Plotas: 0.1945 ha
Įrašas galioja: Nuo 2023-01-01

8.3.

Teritorija, kurioje taikomos SŽNS, neįregistruota Nekilnojamojo turto registre: kelių apsaugos zonos (III skyrius, antrasis skirsnis)
Daiktas: žemės sklypas Nr. 4400-2279-0665, aprašytas p. 2.1.
Įregistravimo pagrindas: 2019-06-06 Lietuvos Respublikos specialiųjų žemės naudojimo sąlygų įstatymas Nr. XIII-2166
2019-12-19 Lietuvos Respublikos žemės ūkio ministro įsakymas Nr. 3D-711
Plotas: 0.1187 ha
Įrašas galioja: Nuo 2023-01-01

8.4.

Teritorija, kurioje taikomos SŽNS, neįregistruota Nekilnojamojo turto registre: elektroninių ryšių tinklų elektroninių ryšių infrastruktūros apsaugos zonos (III skyrius, vienuoliktasis skirsnis)
Daiktas: žemės sklypas Nr. 4400-2279-0665, aprašytas p. 2.1.
Įregistravimo pagrindas: 2019-06-06 Lietuvos Respublikos specialiųjų žemės naudojimo sąlygų įstatymas Nr. XIII-2166
2019-12-19 Lietuvos Respublikos žemės ūkio ministro įsakymas Nr. 3D-711
Plotas: 0.0521 ha
Įrašas galioja: Nuo 2023-01-01

9. Teritorijos, kuriose taikomos SŽNS, įrašytos į NTK kadastro duomenų byloje įrašytų duomenų pagrindu: įrašų nėra

10. Daikto registravimas ir kadastro žymos:

- 10.1. **Kadastro duomenų tikslinimas (daikto registravimas)**
 Daiktas: žemės sklypas Nr. 4400-2279-0665, aprašytas p. 2.1.
 Registravimo pagrindas: 2011-12-07 Nekilnojamojo daikto kadastro duomenų byla
 2012-01-05 Nacionalinės žemės tarnybos teritorinio žemėtvarkos skyriaus vedėjo
 įsakymas Nr. 45VJ-(14.45.2)-10
 2013-04-18 Nacionalinės žemės tarnybos teritorinio skyriaus vedėjo įsakymas
 Nr. 45VJ-(14.45.2.)-365
 Įrašas galioja: Nuo 2013-04-26
- 10.2. **Kadastrinius matavimus atliko (kadastro žyma)**
 UAB "Aplinkos inžinerija", a.k. 300593710
 Daiktas: žemės sklypas Nr. 4400-2279-0665, aprašytas p. 2.1.
 Registravimo pagrindas: 2008-09-11 Licencija Nr. G-768-(808)
 2011-04-28 Kvalifikacijos pažymėjimas Nr. 2M-M-1244
 2011-12-07 Nekilnojamojo daikto kadastro duomenų byla
 Įrašas galioja: Nuo 2013-04-26
- 10.3. **Suformuotas naujas (daikto registravimas)**
 Daiktas: žemės sklypas Nr. 4400-2279-0665, aprašytas p. 2.1.
 Registravimo pagrindas: 2011-12-07 Nekilnojamojo daikto kadastro duomenų byla
 2012-01-05 Nacionalinės žemės tarnybos teritorinio žemėtvarkos skyriaus vedėjo
 įsakymas Nr. 45VJ-(14.45.2)-10
 Įrašas galioja: Nuo 2012-01-13

11. Duomenys apie įregistruotas teritorijas, kuriose taikomos specialiosios žemės naudojimo sąlygos:

- 11.1. **Elektroninių ryšių tinklų elektroninių ryšių infrastruktūros apsaugos zonos (III skyrius,**
 Teritorijos pavadinimas: **vienuoliktasis skirsnis)**
 Teritorijos unikalus numeris: **100354859**
 Registravimo pagrindas: **Lietuvos Respublikos susisiekimo ministerija; 2022-06-22 Telia tinklo apsaugos zonos**
planas Švenčionių rajono savivaldybėje Nr. 3-321
 Registravimo data: **2022-07-07**
 Žemės sklypo plotas, patenkantis į Teritoriją: **263 kv. m, nuo 2024-10-26**
- 11.2. **Kelių apsaugos zonos (III skyrius, antrasis skirsnis)**
 Teritorijos unikalus numeris: **100702912**
 Registravimo pagrindas: **2024-10-25 Prašymas**
 Teritorijos nustatymo dokumentas: **Lietuvos Respublikos susisiekimo ministerija; 2024-10-24 Valstybinės reikšmės kelių**
apsaugos zonų nustatymo planas Švenčionių rajono savivaldybėje 3-374
 Registravimo data: **2024-11-04**
 Žemės sklypo plotas, patenkantis į Teritoriją: **866 kv. m, nuo 2024-11-04**
- 11.3. **Elektros tinklų apsaugos zonos (III skyrius, ketvirtasis skirsnis)**
 Teritorijos unikalus numeris: **100640840**
 Registravimo pagrindas: **AB "Energijos skirstymo operatorius"; 2024-02-21 Paslaugų paskirties pastatas,**
Vilniaus g. 28, Švenčionys, Švenčionių r. sav. Nr. E1N7311254
 Registravimo data: **2024-02-28**
 Žemės sklypo plotas, patenkantis į Teritoriją: **22 kv. m, nuo 2024-10-26**
- 11.4. **Elektros tinklų apsaugos zonos (III skyrius, ketvirtasis skirsnis)**
 Teritorijos unikalus numeris: **100084556**
 Registravimo pagrindas: **Lietuvos Respublikos energetikos ministerija; 2021-10-19 Įsakymas dėl Švenčionių**
elektros tinklų teritorijų plano patvirtinimo Nr. 1-262
 Registravimo data: **2021-11-04**
 Žemės sklypo plotas, patenkantis į Teritoriją: **197 kv. m, nuo 2024-10-26**
- 11.5. **Elektros tinklų apsaugos zonos (III skyrius, ketvirtasis skirsnis)**
 Teritorijos unikalus numeris: **100085597**
 Registravimo pagrindas: **Lietuvos Respublikos energetikos ministerija; 2021-10-19 Įsakymas dėl Švenčionių**
elektros tinklų teritorijų plano patvirtinimo Nr. 1-262
 Registravimo data: **2021-11-04**
 Žemės sklypo plotas, patenkantis į Teritoriją: **196 kv. m, nuo 2024-10-26**
- 11.6. **Elektros tinklų apsaugos zonos (III skyrius, ketvirtasis skirsnis)**
 Teritorijos unikalus numeris: **100085987**
 Registravimo pagrindas: **Lietuvos Respublikos energetikos ministerija; 2021-10-19 Įsakymas dėl Švenčionių**
elektros tinklų teritorijų plano patvirtinimo Nr. 1-262
 Registravimo data: **2021-11-04**
 Duomenų pakeitimo pagrindas: **Lietuvos Respublikos energetikos ministerija; 2023-12-07 Įsakymas dėl energetikos**
ministro 2021 m. spalio 19 d. įsakymo Nr. 1-262 'Dėl Švenčionių elektros tinklų teritorijų
plano patvirtinimo' pakeitimo Nr. 1-358
 Duomenų pakeitimo data: **2023-12-15**
 Žemės sklypo plotas, patenkantis į Teritoriją: **207 kv. m, nuo 2025-08-08**
- 11.7. **Elektros tinklų apsaugos zonos (III skyrius, ketvirtasis skirsnis)**
 Teritorijos unikalus numeris: **100085579**
 Registravimo pagrindas: **Lietuvos Respublikos energetikos ministerija; 2021-10-19 Įsakymas dėl Švenčionių**
elektros tinklų teritorijų plano patvirtinimo Nr. 1-262
 Registravimo data: **2021-11-04**
 Žemės sklypo plotas, patenkantis į Teritoriją: **72 kv. m, nuo 2024-10-26**
- 11.8. **Vandens tiekimo ir nuotekų, paviršinių nuotekų tvarkymo infrastruktūros apsaugos**
zonos (III skyrius, dešimtas skirsnis)
 Teritorijos unikalus numeris: **100400595**
 Registravimo pagrindas: **Lietuvos Respublikos aplinkos ministerija; 2023-06-14 LR aplinkos ministro įsakymas**
'Švenčionių rajono savivaldybėje esančių vandens tiekimo ir nuotekų tinklų
infrastruktūros objektų apsaugos zonų planą' Nr. V-71
 Registravimo data: **2023-06-27**
 Žemės sklypo plotas, patenkantis į Teritoriją: **571 kv. m, nuo 2024-10-26**
- 11.9. **Vandens tiekimo ir nuotekų, paviršinių nuotekų tvarkymo infrastruktūros apsaugos**
zonos (III skyrius, dešimtas skirsnis)
 Teritorijos unikalus numeris: **100400337**

[registravimo pagrindas: Lietuvos Respublikos aplinkos ministerija; 2023-06-14 LR aplinkos ministro įsakymas
'Švenčionių rajono savivaldybėje esančių vandens tiekimo ir nuotekų tinklų
infrastruktūros objektų apsaugos zonų planą' Nr. V-71

[registravimo data: 2023-06-23

Žemės sklypo plotas, patenkantis į Teritoriją: 4 kv. m, nuo 2024-10-26


12. Registro pastabos ir nuorodos: įrašų nėra

13. Kita informacija: įrašų nėra

14. Informacija apie duomenų sandoriui tikslinimą: įrašų nėra

Dokumentą atspausdino

ANDRIUS MAURUČA

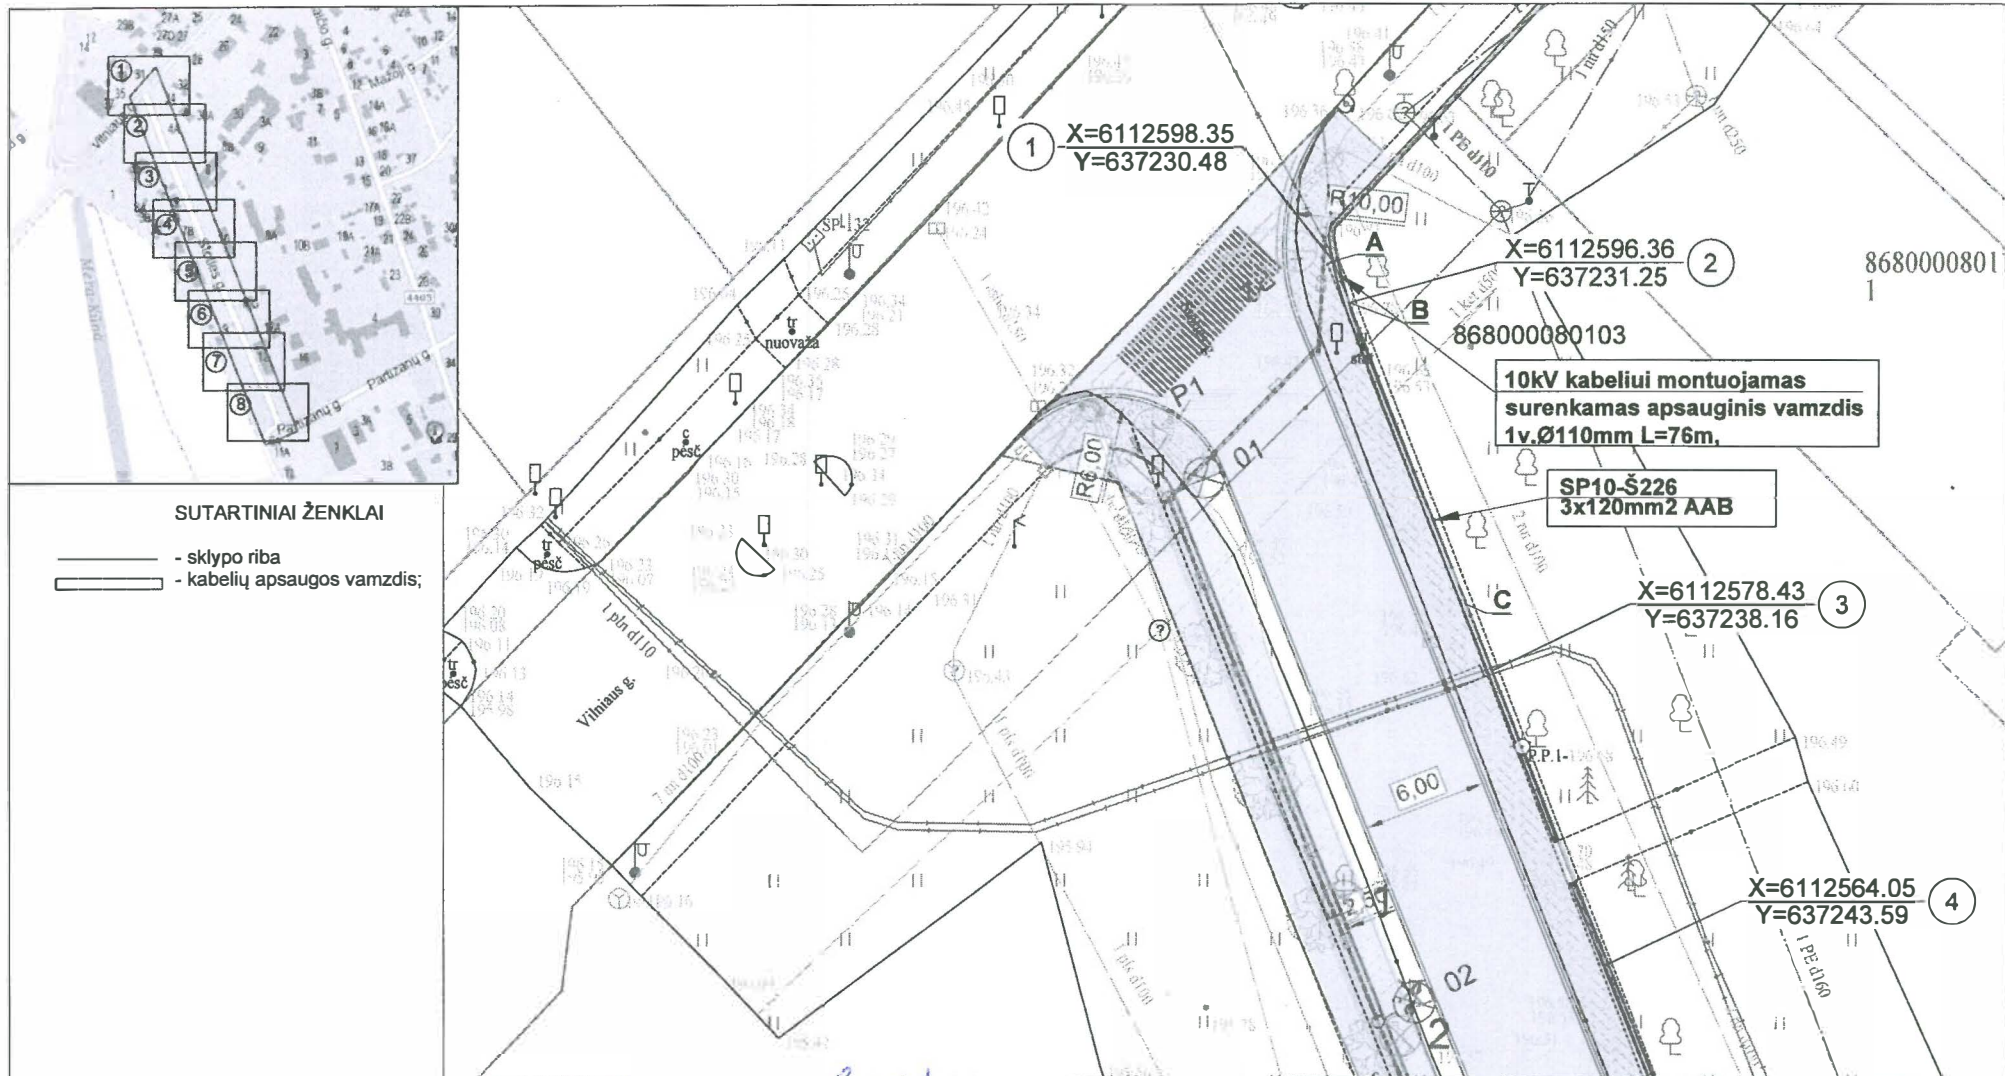

SCOP-PAVIA (8 lapai)

Svenčionių rajono savivaldybės administracija

Techninio projekto vyriausiasis specialistas

Grigorijus Avinas


200 m.

atestato Nr. 14250

Pastabos:

1. Tarp taškų A-B, C-D-E-F-G, H-J, K-L, M-N, O-P kabelių linija apsaugoma valstybinėje žemėje (esamų kabelinių linijų apsaugos zonoje);
2. Tarp taškų B-C kabelių linija apsaugoma sklype kad.nr. 8680/0008:0103 (esamų kabelinių linijų apsaugos zonoje-informacinis laiškas)
3. Susikirtimuose su kitoms organizacijoms priklausantiems tinklams, darbus vykdyti rankiniu būdu;
4. Atkasti kabeliai pagylinami ir perklojami 1,2 m gilyje.

0	2023-01	Statybos leidimui, konkursui ir statybai.		
Laida	Išleidimo data	Laidos statusas.		
Kval. Patv. Dok. Nr.			Įm. k. 303042484 Tel. +370 657 69923 E.p. info@elgrid.lt	Statinio projekto pavadinimas
31642	SPDV	A.Mauruča		10kV ir 0,4 kV elektros kabelinių linijų apsaugojimas Vilniaus g.19, Švenčionys, Švenčionių r.sav.
	Proj.	D.Jurėnaitė		Dokumento pavadinimas
				10 kV ir 0,4 kV elektros kabelinių linijų japsaugojimo planas M 1:250
It	Statytojas ir (arba) užsakovas AB ESO / Švenčionių rajono savivaldybės administracija			Dokumento žymuo
				22/1389-TDP-E1.B-02
				Lapas
				1
				8

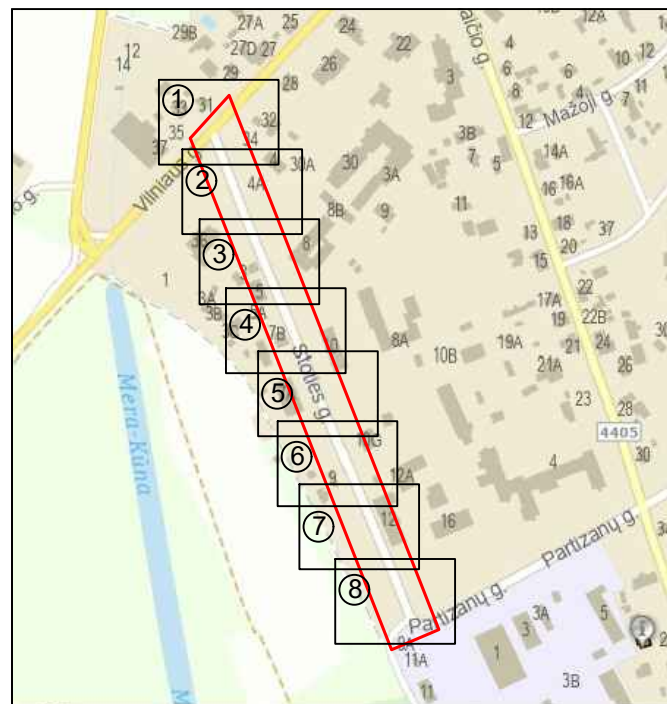

SUTARTINIAI ŽENKLAI


- sklypo riba
- kabelių apsaugos vamzdis;

SUDERINTA
UAB „Vilniaus vandenys“

Prieš vykdant statybos darbus iškviesti
UAB „Vilniaus vandenys“ atstovą
tel. nr. 19 118
Išlaikyti normatyvinius atstumus nuo
vandentiekio ir nuotekų tinklų


2023-01-19


Projektų
derinimo inžinierė
Džiugita Juodvalkė
8 lapai

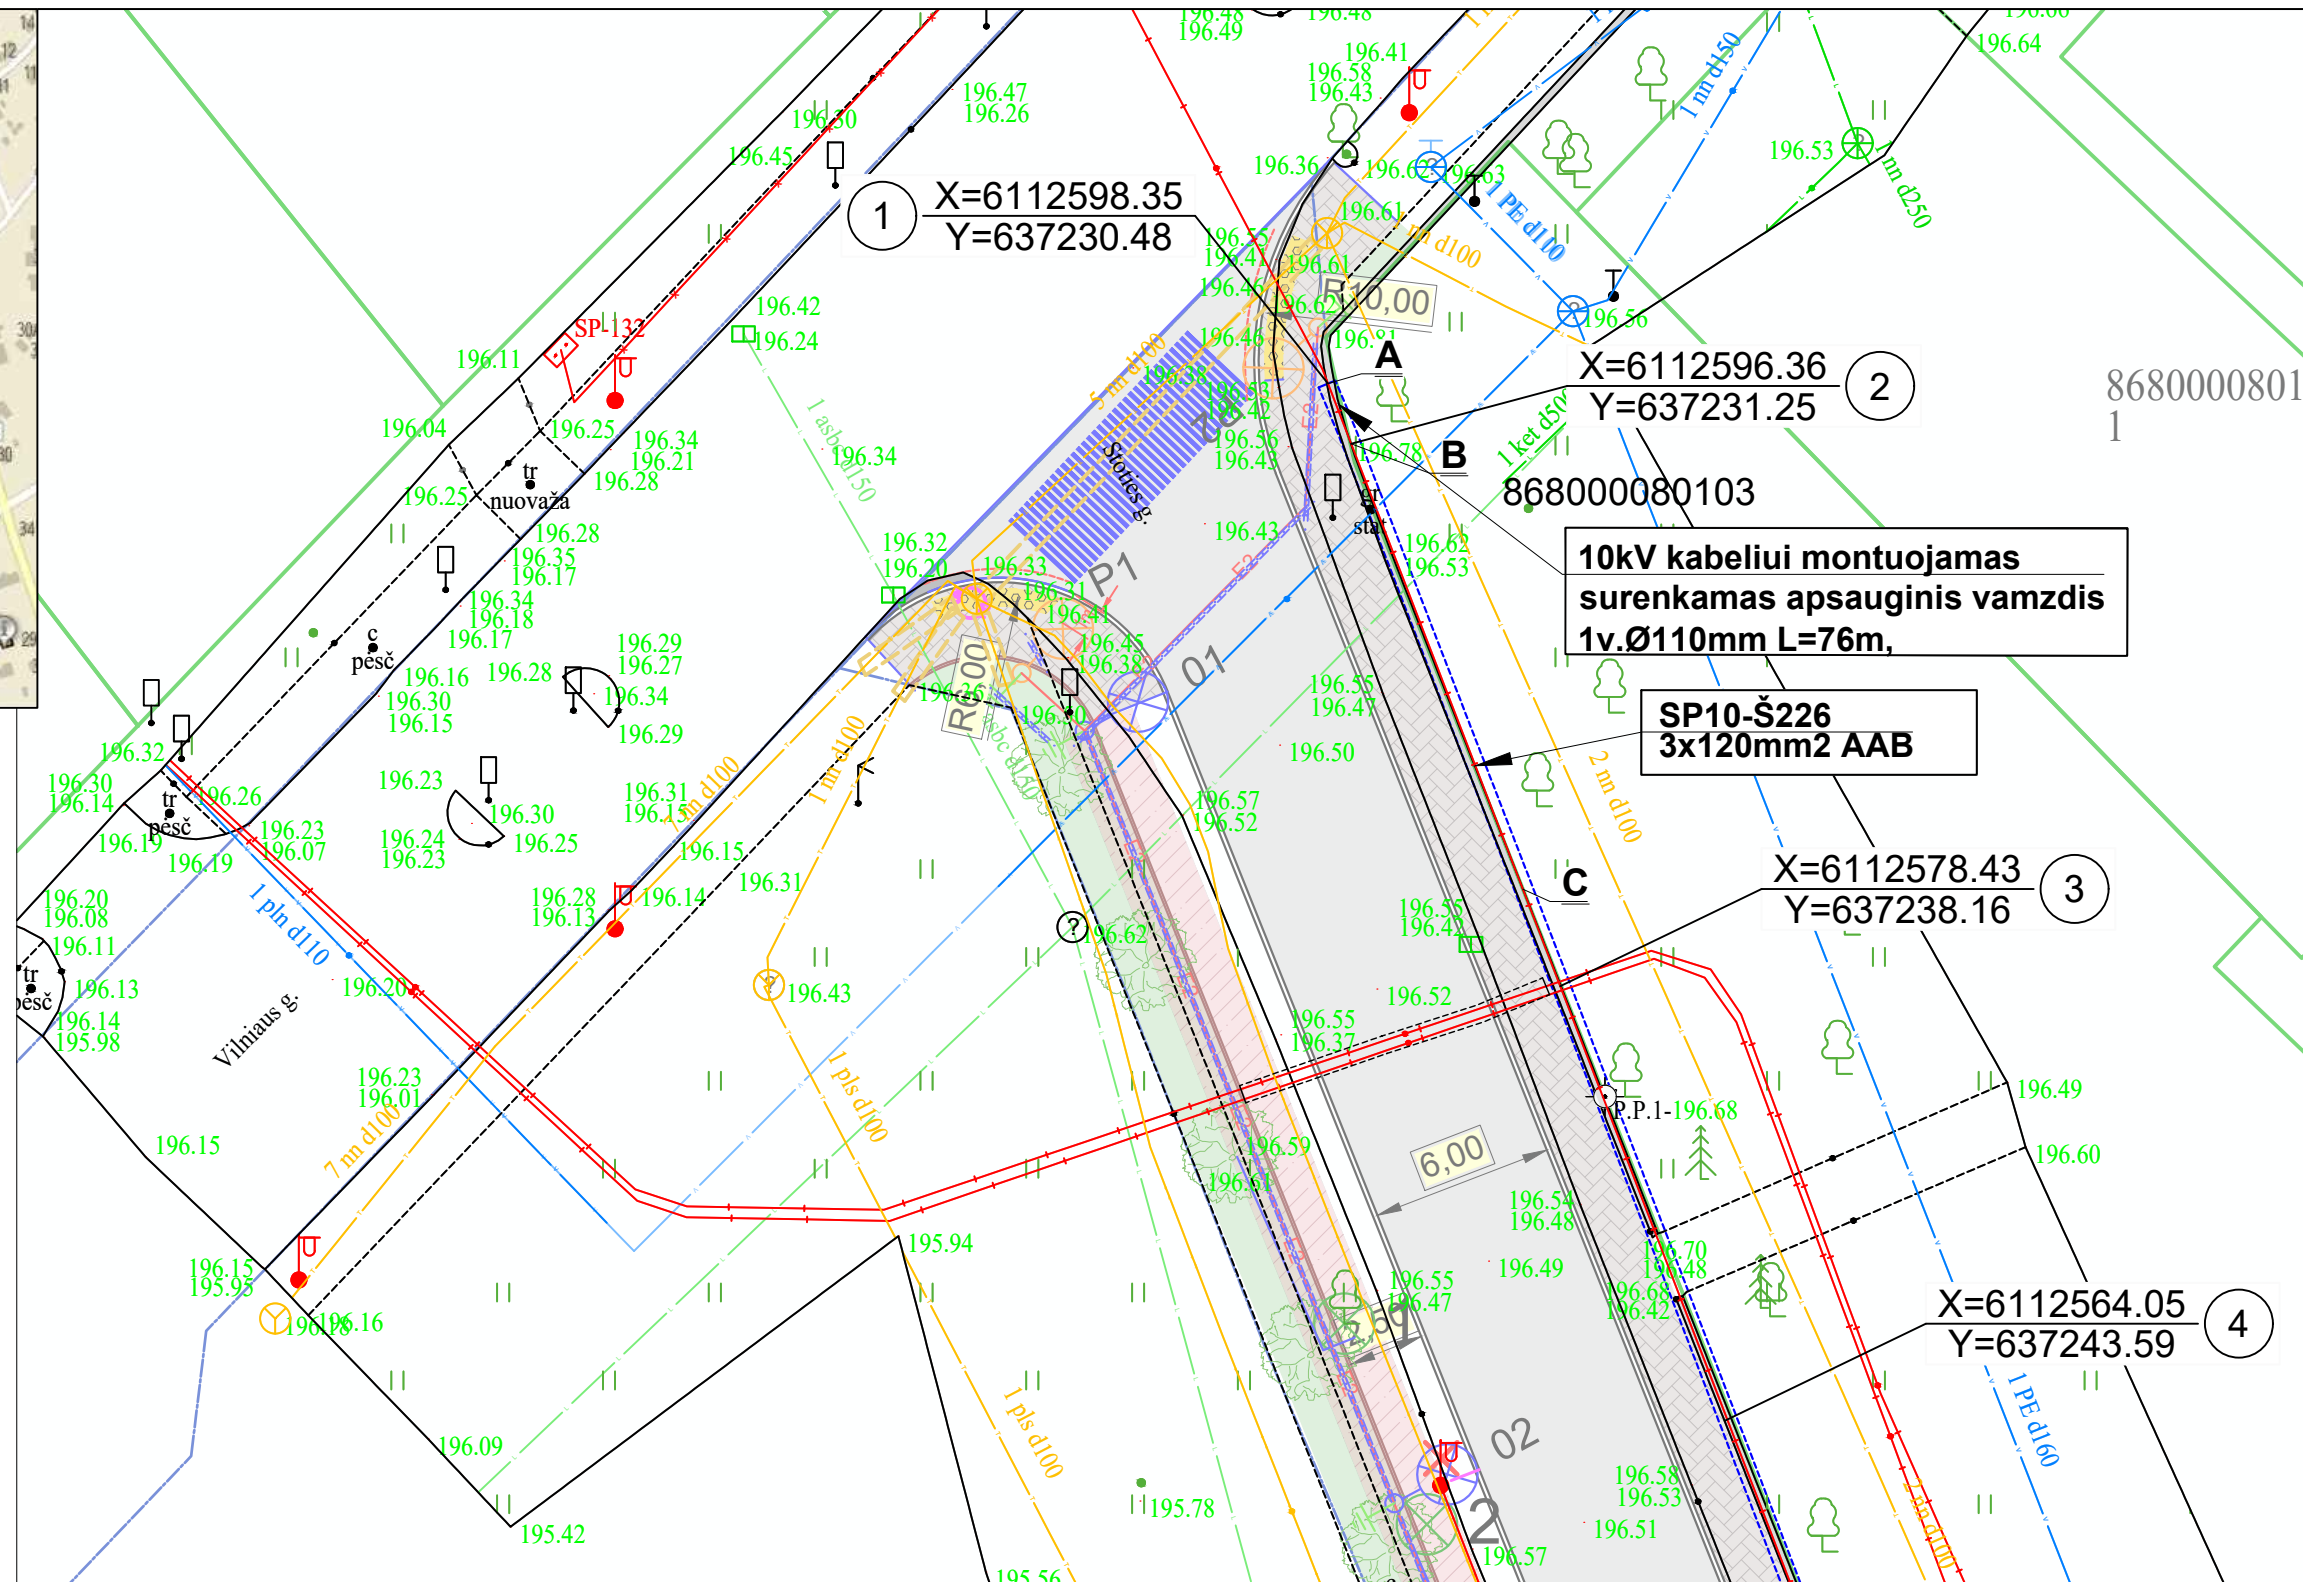

Pastabos:

- 1.Tarp taškų A-B, C-D-E-F-G, H-J, K-L, M-N, O-P kabelių linija apsaugoma valstybinėje žemėje (esamų kabelinių linijų apsaugos zonoje);
- 2.Tarp taškų B-C kabelių linija apsaugoma sklype kad.nr.8680/0008:0103 (esamų kabelinių linijų apsaugos zonoje-informacinis laiškas)
- 3.Susikirtimuose su kitoms organizacijoms priklausantiems tinklams, darbus vykdyti rankiniu būdu;
4. Atkasti kabeliai pagylinami ir perklojami 1,2 m gilyje.

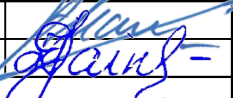0	2023-01	Statybos leidimui, konkursui ir statybai.			
Laida	Išleidimo data	Laidos statusas.			
Kval. Patv. Dok. Nr.			Im. k. 303042484 Tel. +370 657 69923 E.p. info@elgrid.lt	Statinio projekto pavadinimas	
				10kV ir 0,4 kV elektros kabelinių linijų apsaugojimas Vilniaus g.19, Švenčionys, Švenčionių r.sav.	
31642	SPDV	A.Mauruča		Dokumento pavadinimas	Laida
	Proj.	D.Jurėnaitė		10 kV ir 0,4 kV elektros kabelinių linijų įapsaugojimo planas M 1:250	0
It	Statytojas ir (arba) užsakovas AB ESO / Švenčionių rajono savivaldybės administracija			Dokumento žymuo 22/1389-TDP-E1.B-02	Lapas 1
					Lapų 8

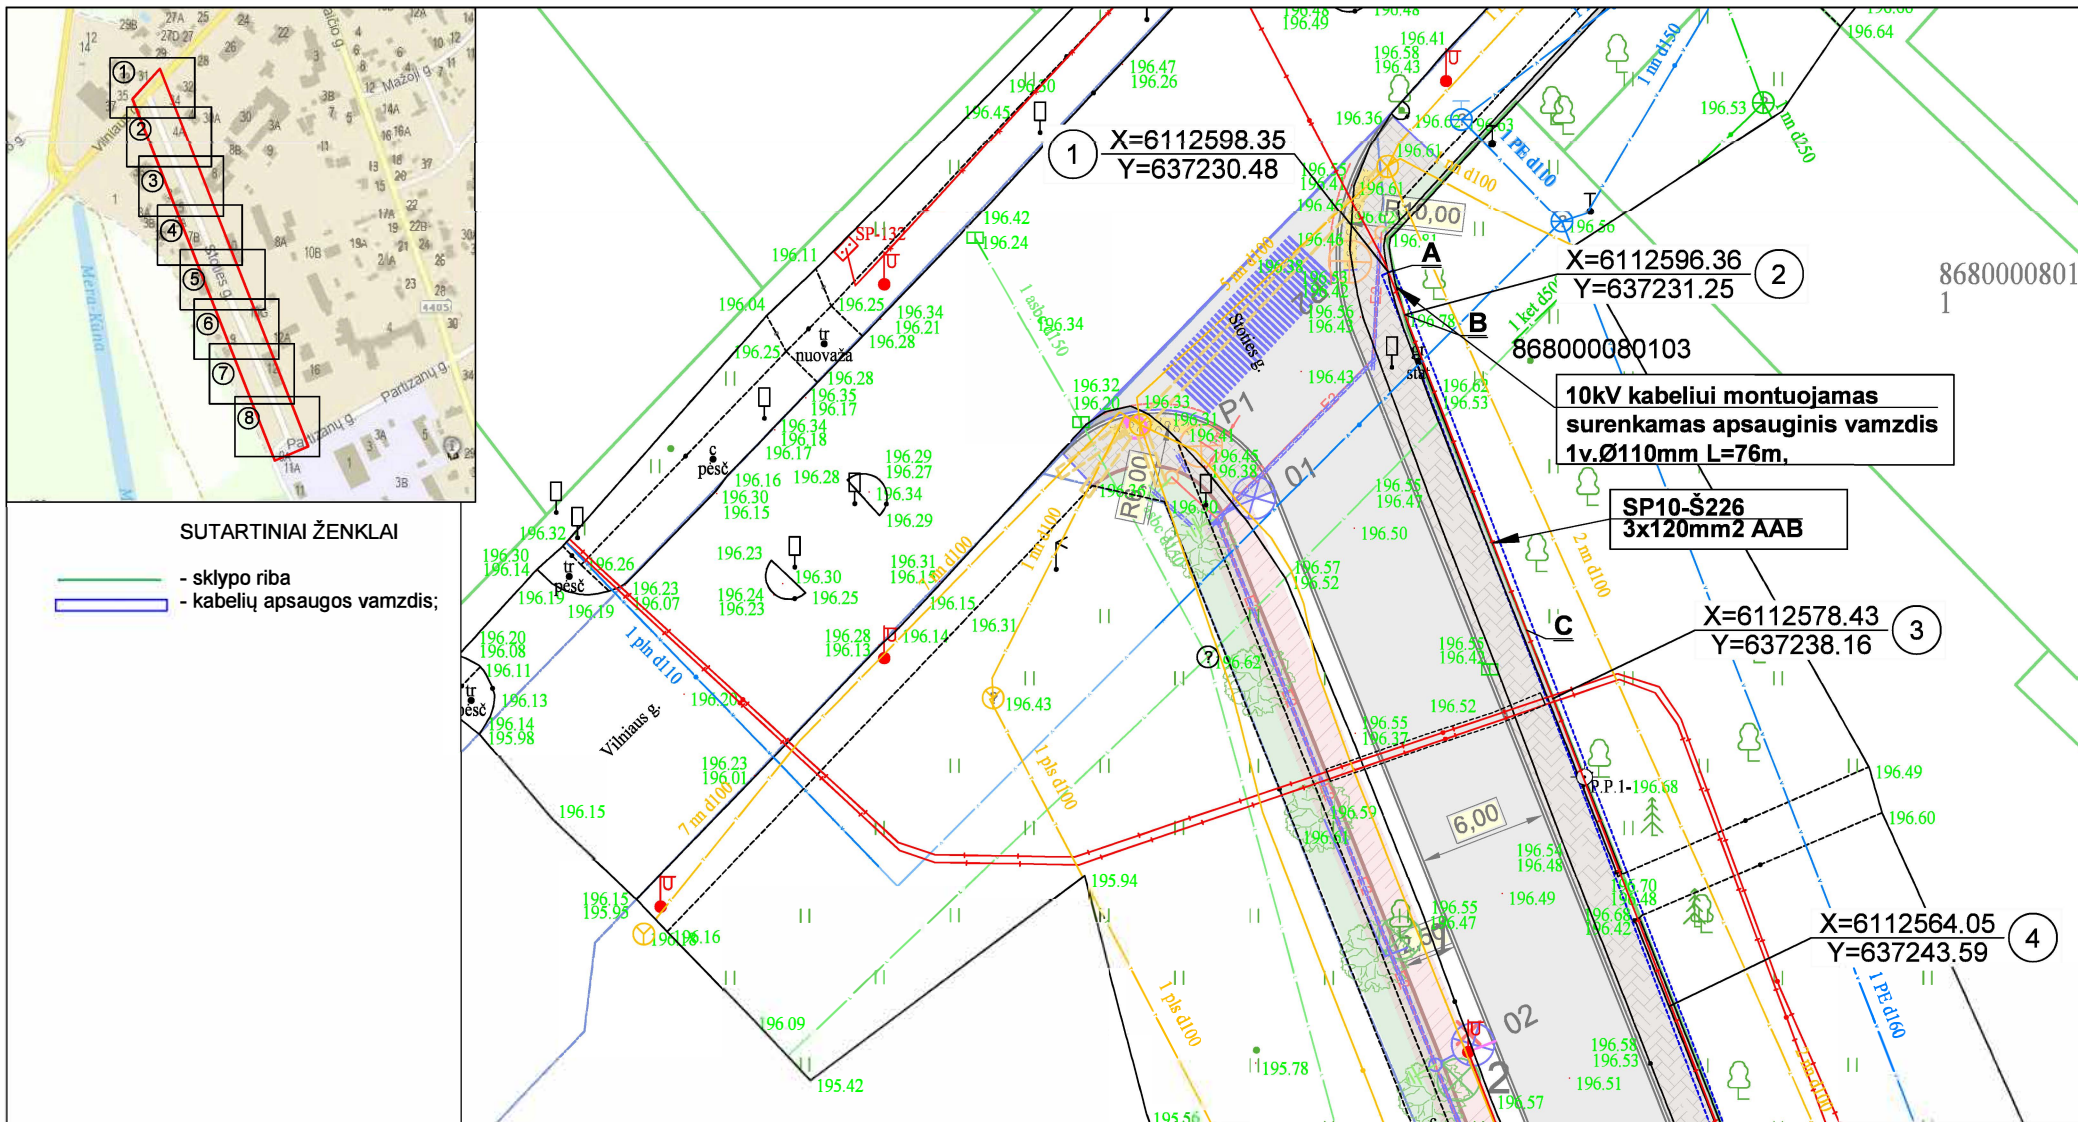

SUTARTINIAI ŽENKLAI

- - sklypo riba
- - kabelių apsaugos vamzdis;

Pastabos:


1. Tarp taškų A-B, C-D-E-F-G, H-J, K-L, M-N, O-P kabelių linija apsaugoma valstybinėje žemėje (esamų kabelinių linijų apsaugos zonoje);
2. Tarp taškų B-C kabelių linija apsaugoma sklype kad.nr.8680/0008:0103 (esamų kabelinių linijų apsaugos zonoje-informacinis laiškas)
3. Susikirtimuose su kitoms organizacijoms priklausantiems tinklams, darbus vykdyti rankiniu būdu;
4. Atkasti kabeliai pagylinami ir perklojami 1,2 m gylyje.

Hella Lietuva, AB gamybinės ir tirdingosios vietos
Lietuva
Prieš 3 puse dešimtmečių pradėjusi teikti gamtiniams
ištekliams ir energijai gaminti ir tiekti
Vilniaus g. 18, Švenčionių r. sav.
Kontaktai: 800 123456, 800 123456
Robertas Kurpis
Robertas Kurpis
Robertas Kurpis

0	2023-01	Statybos leidimui, konkursui ir statybai.		
Laida	Išleidimo data	Laidos statusas.		
Kval. Patv. Dok. Nr.		Statinio projekto pavadinimas 10kV ir 0,4 kV elektros kabelinių linijų apsaugojimas Stoties g., Švenčionių, Švenčionių r. sav.		
31642	SPDV	A.Mauruča	Dokumento pavadinimas	
	Proj.	D.Jurenaite	10 kV ir 0,4 kV elektros kabelinių linijų apsaugojimo planas M 1:250	
It	Statytojas ir (arba) užsakovas AB ESO / Švenčionių rajono savivaldybės administracija			Lapas
	22/1389-TDP-E.1-B-02			Lapų
				1 8

SUTARTINIAI ŽENKLAI

- sklypo riba
- kabelių apsaugos vamzdis;

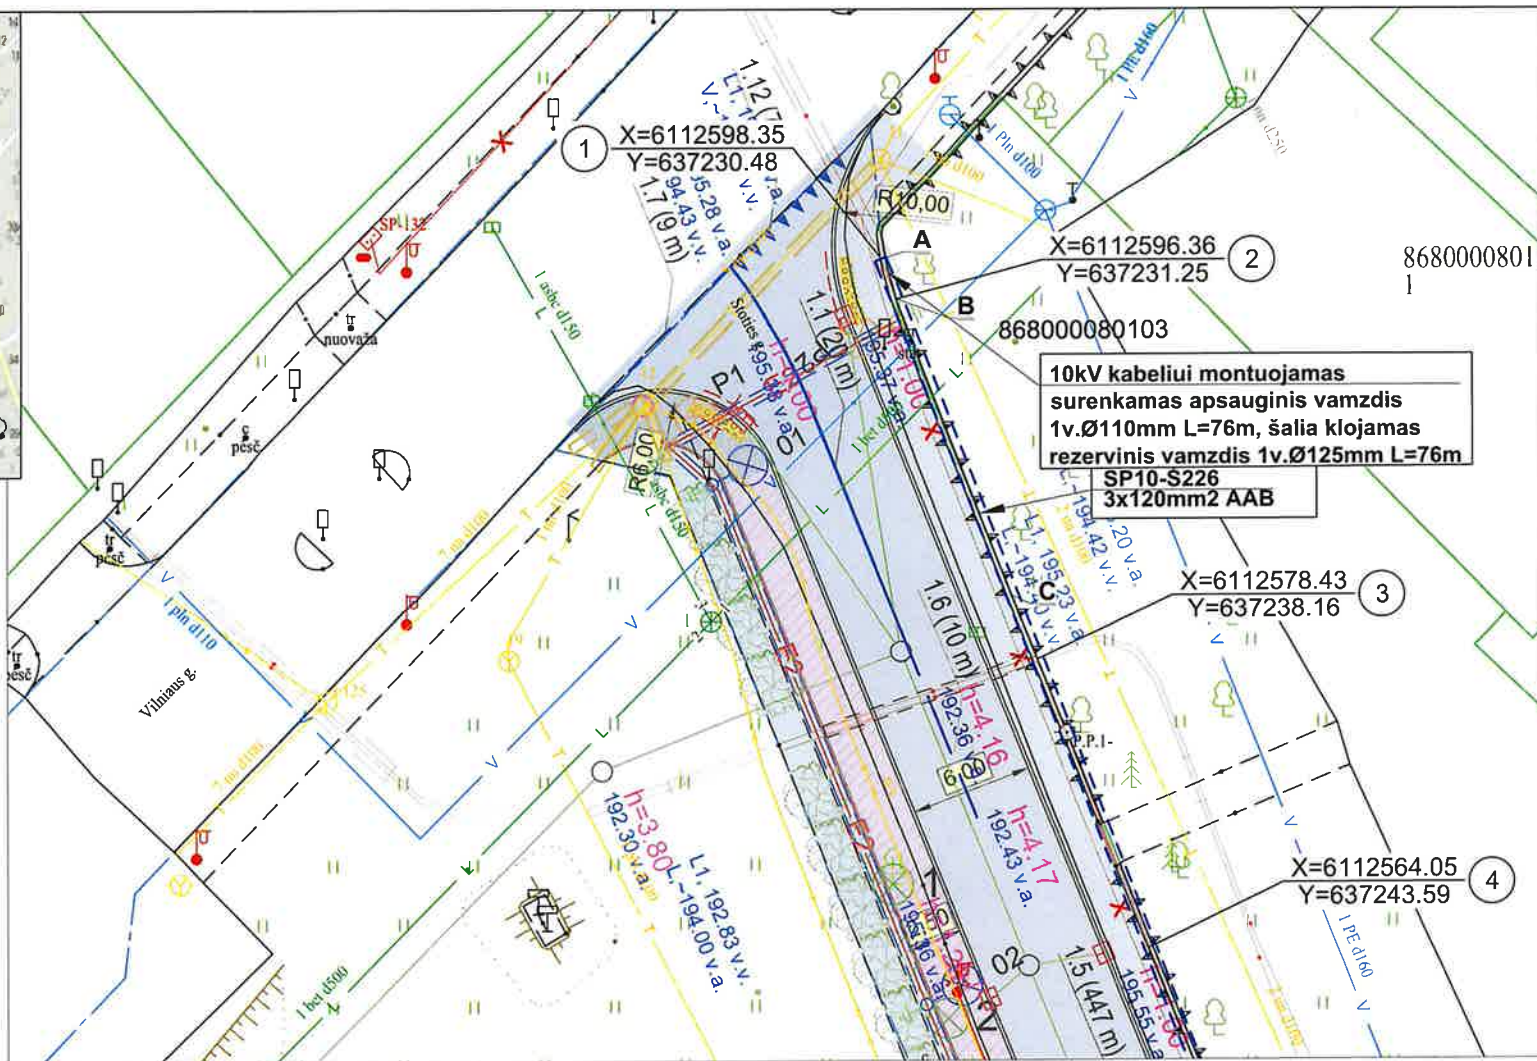

SUDERINTA
JAB Gren Švenčionys


JAB Gren Svencionys Remontu darbų vadovas
 (parašas), (pareigios, vardas, pavardė) Valdemaras Grigianecas
 20. 2. 2012 m. 12 d.

**Remontų darbų vadovas
Valdemaras Grigionecas**

Pastabos:

1. Tarp taškų A-B, C-U-E-F-G, H-J, K-L, M-N, O-P kabelių linija apsaugoma valstybinėje žemėje (esamų kabelinių linijų apsaugos zonoje);
2. Tarp taškų B-C kabelių linija apsaugoma sklype kad.nr.8680/0008:0103 (esamų kabelinių linijos apsaugos zonoje-informacinis laiškas)
- 3.Susikirtimuose su kitoms organizacijoms priklausantiems tinklams, darbus vykdyti rankiniu būdu;
4. Atkasti kabeliai pagylinami ir perklojami 1,2 m gylyje.


0	2026-01	Statybos leidimui, konkursui ir statybai.		
Laida	Išleidimo data	Laidos statusas.		
Kval. Patv. Dok. Nr.	 Elgrid		Įm. k. 303042484 Tel. +370 657 69923 E.p. info@elgrid.lt	
31642	SPDV	A.Mauruča	Statinio projekto pavadinimas 10kV ir 0,4 kV elektros kabelinių linijų apsaugojimas Vilniaus g. 19, Švenčionys, Švenčionių r.sav. E2N75A1372	
	Proj.	D.Jurėnaitė	Dokumento pavadinimas 10 kV ir 0,4 kV elektros kabelinių linijų įapsaugojimo planas M 1:250	
lt	Statytojas ir (arba) užsakovas AB ESO / Švenčionių rajono savivaldybės administracija		Dokumento žymuo 26/1986-TDP-E1.8-02	Lapas 1
				Lapų 8

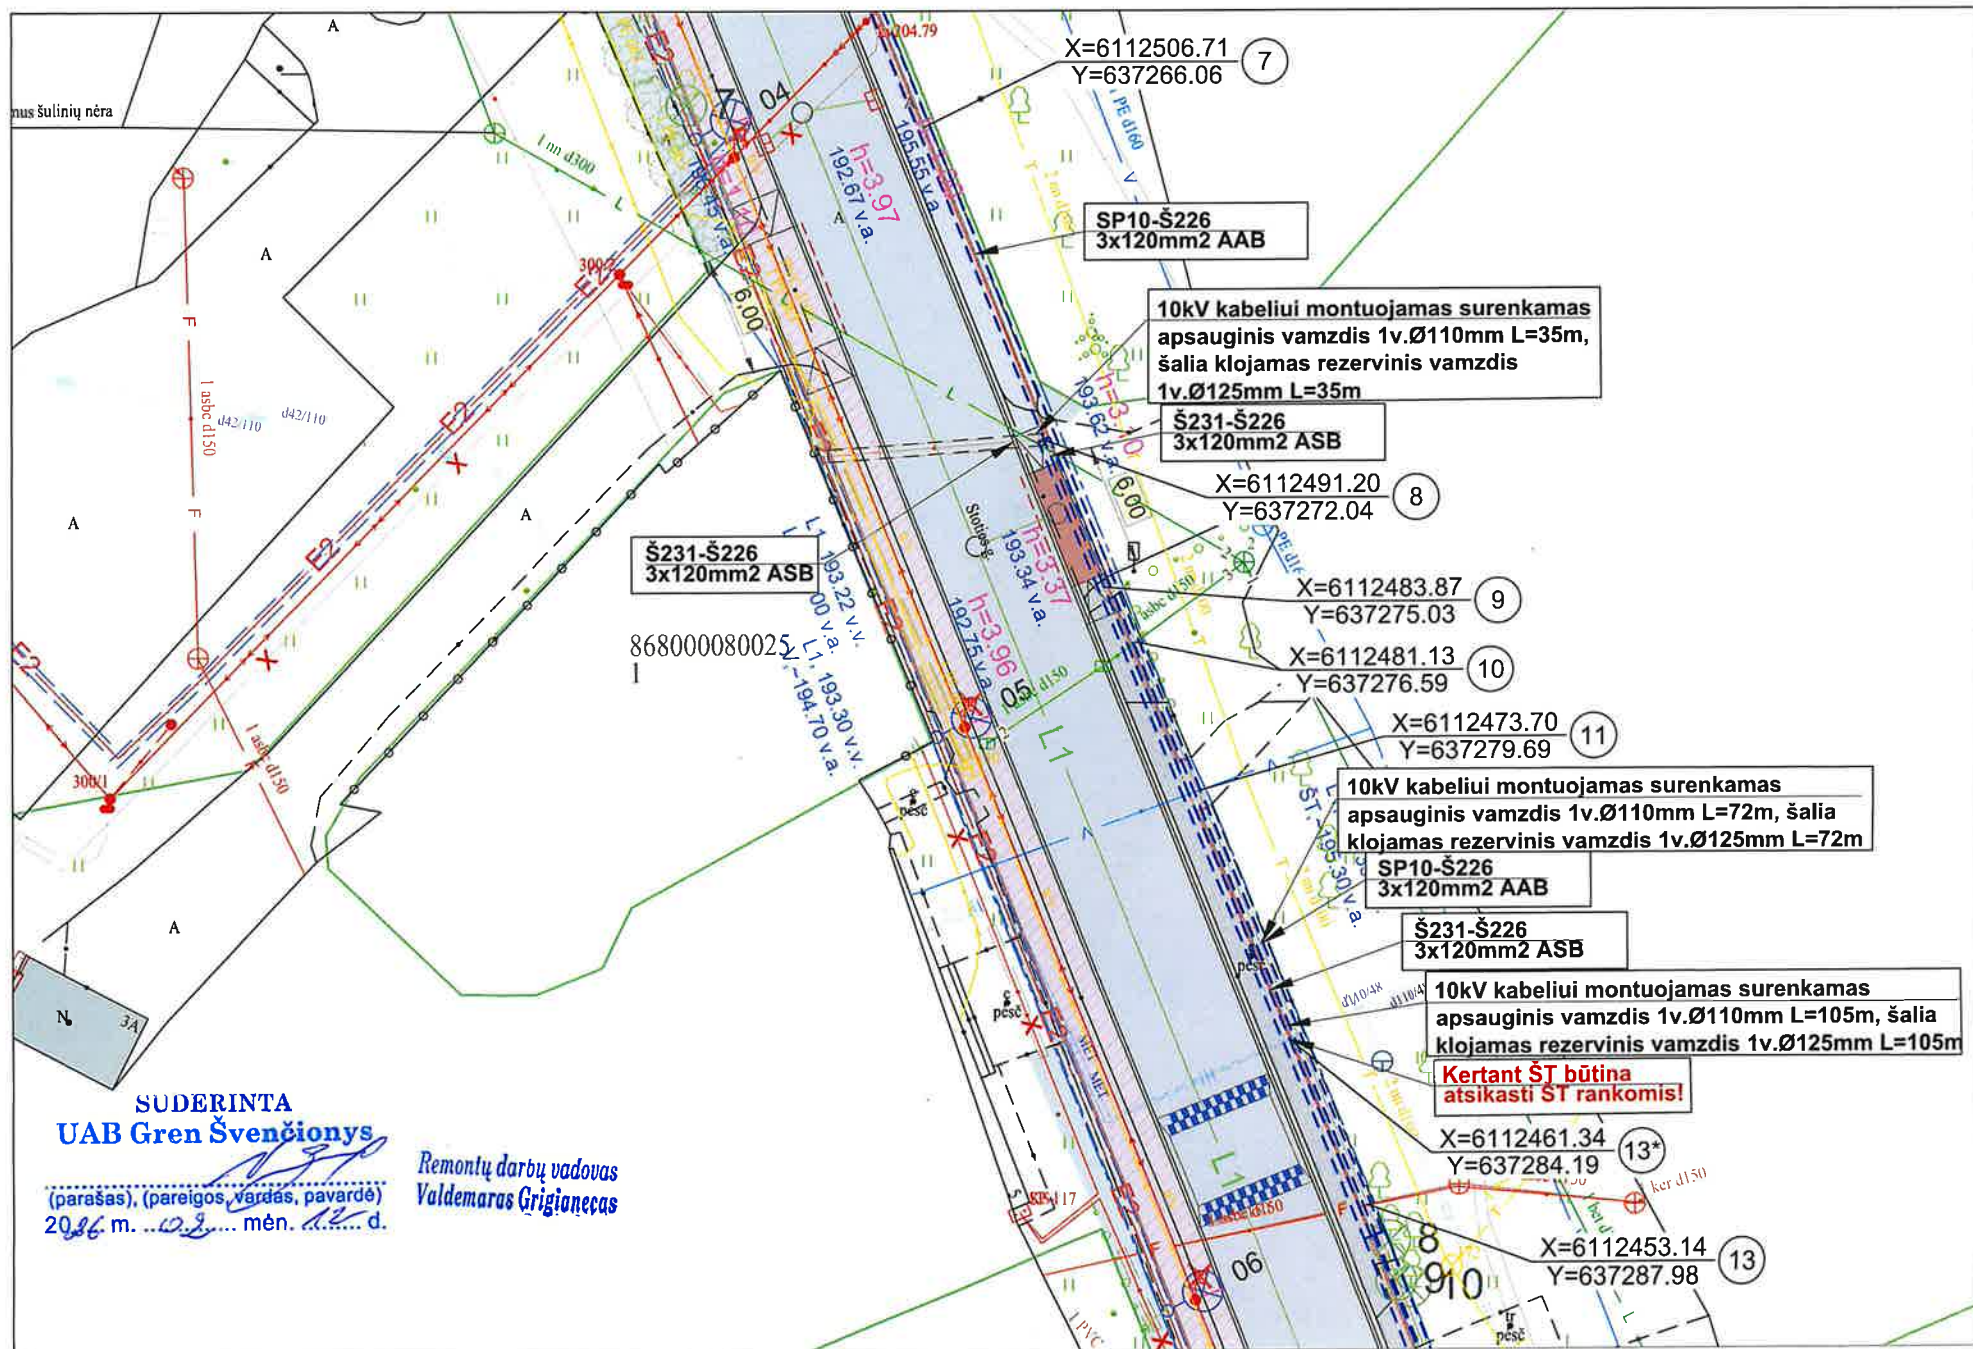

Pastaba:
1. Kertant šiluminę trasą, prieš darbų pradžia, būtina atsikasti rankomis.

Dokumento žymuo
26/1986-TDP-E1.B-02

Lapas	Lapų
3	8

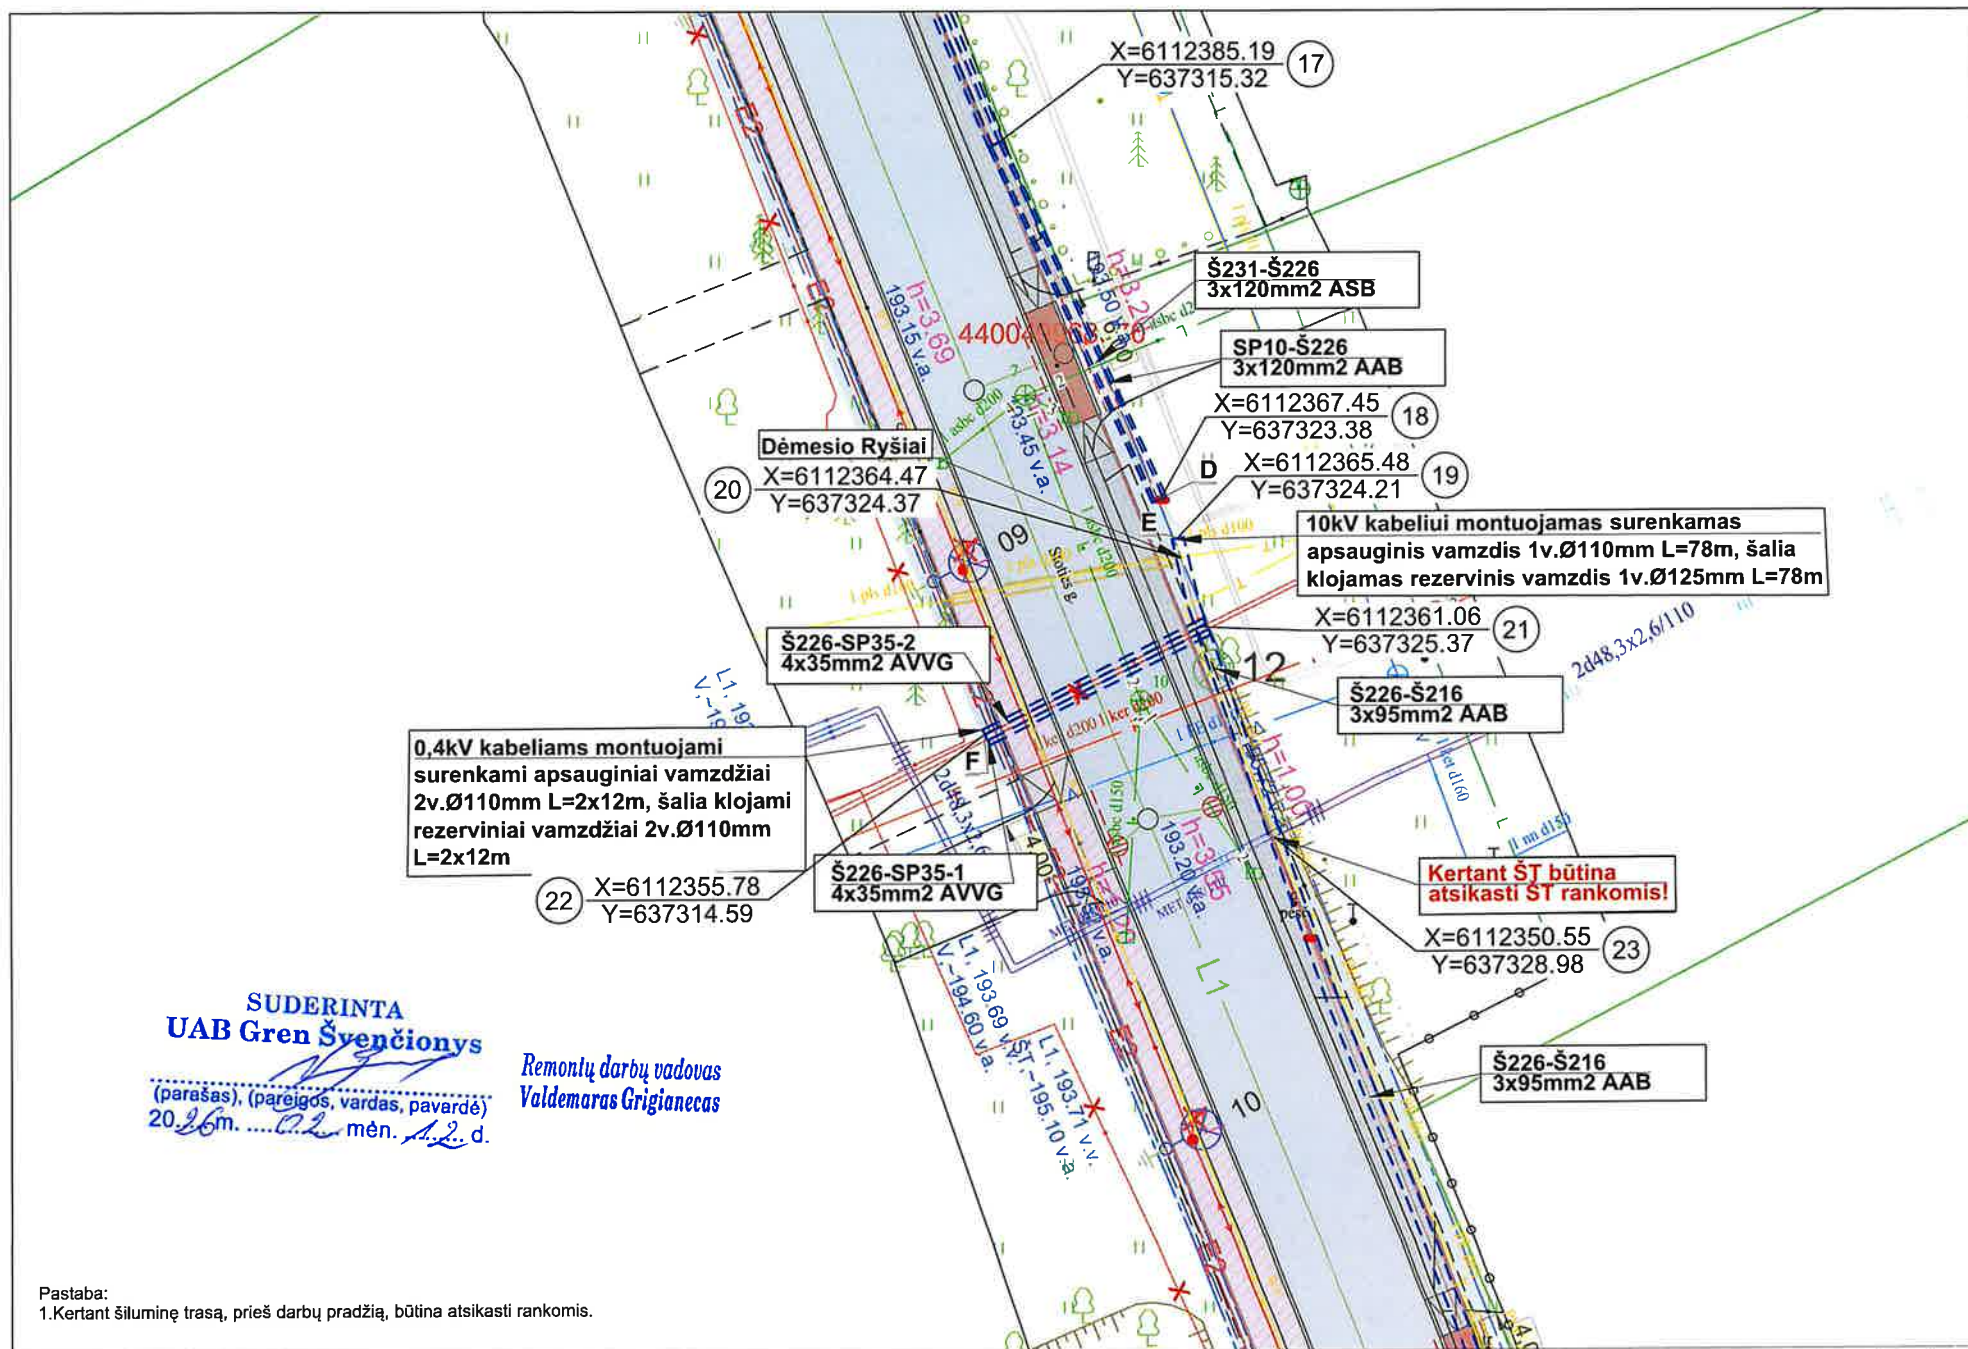

Pastaba:
1. Kertant šiluminę trasą, prieš darbų pradžią, būtina atsikasti rankomis.


6. TEISĖS AKTAI IR KITI DOKUMENTAI BEI DUOMENYS KURIAIS VADOVAUJANTIS PARENGTAS PROJEKTAS

Eil. Nr.	Dokumento pavadinimas	Santrauka
1	„Statybos produktų, neturinčių darniųjų techninių specifikacijų, eksploatacinių savybių pastovumo vertinimas, tikrinimas ir deklaravimas. Bandymų laboratorijų ir sertifikavimo įstaigų paskyrimas. Nacionaliniai techniniai įvertinimai ir techninio vertinimo įstaigų paskyrimas ir paskelbimas“	STR 1.01.04:2015
2	Geodezijos ir kartografijos techninis reglamentas	GKTR 2.01.01:1999
3	Geodezijos ir kartografijos techninis reglamentas	GKTR 2.01.01:1999
4	Elektros įrenginių įrengimo bendrosios taisyklės	EĮBT 2012
5	Galios elektros įrenginių įrengimo taisyklės	GEĮT 2012
6	Elektros linijų ir instaliacijos įrengimo taisyklės	ELIĮT 2011
7	Elektros įrenginių eksploatavimo saugos taisyklės	EĮEST 2010
8	Saugos eksploatuojant elektros įrenginius taisyklės	SEEĮT 2010
9	Elektros tinklų apsaugos taisyklės	ETAT 2010
10	Elektrinių ir elektros tinklų eksploatavimo taisyklės	EETET 2012

7. BRĖŽINIAI

7.1 Principinė sujungimų schema

7.2 10 kV ir 0,4 kV kabelinių linijų apsaugojimo planas M 1:250

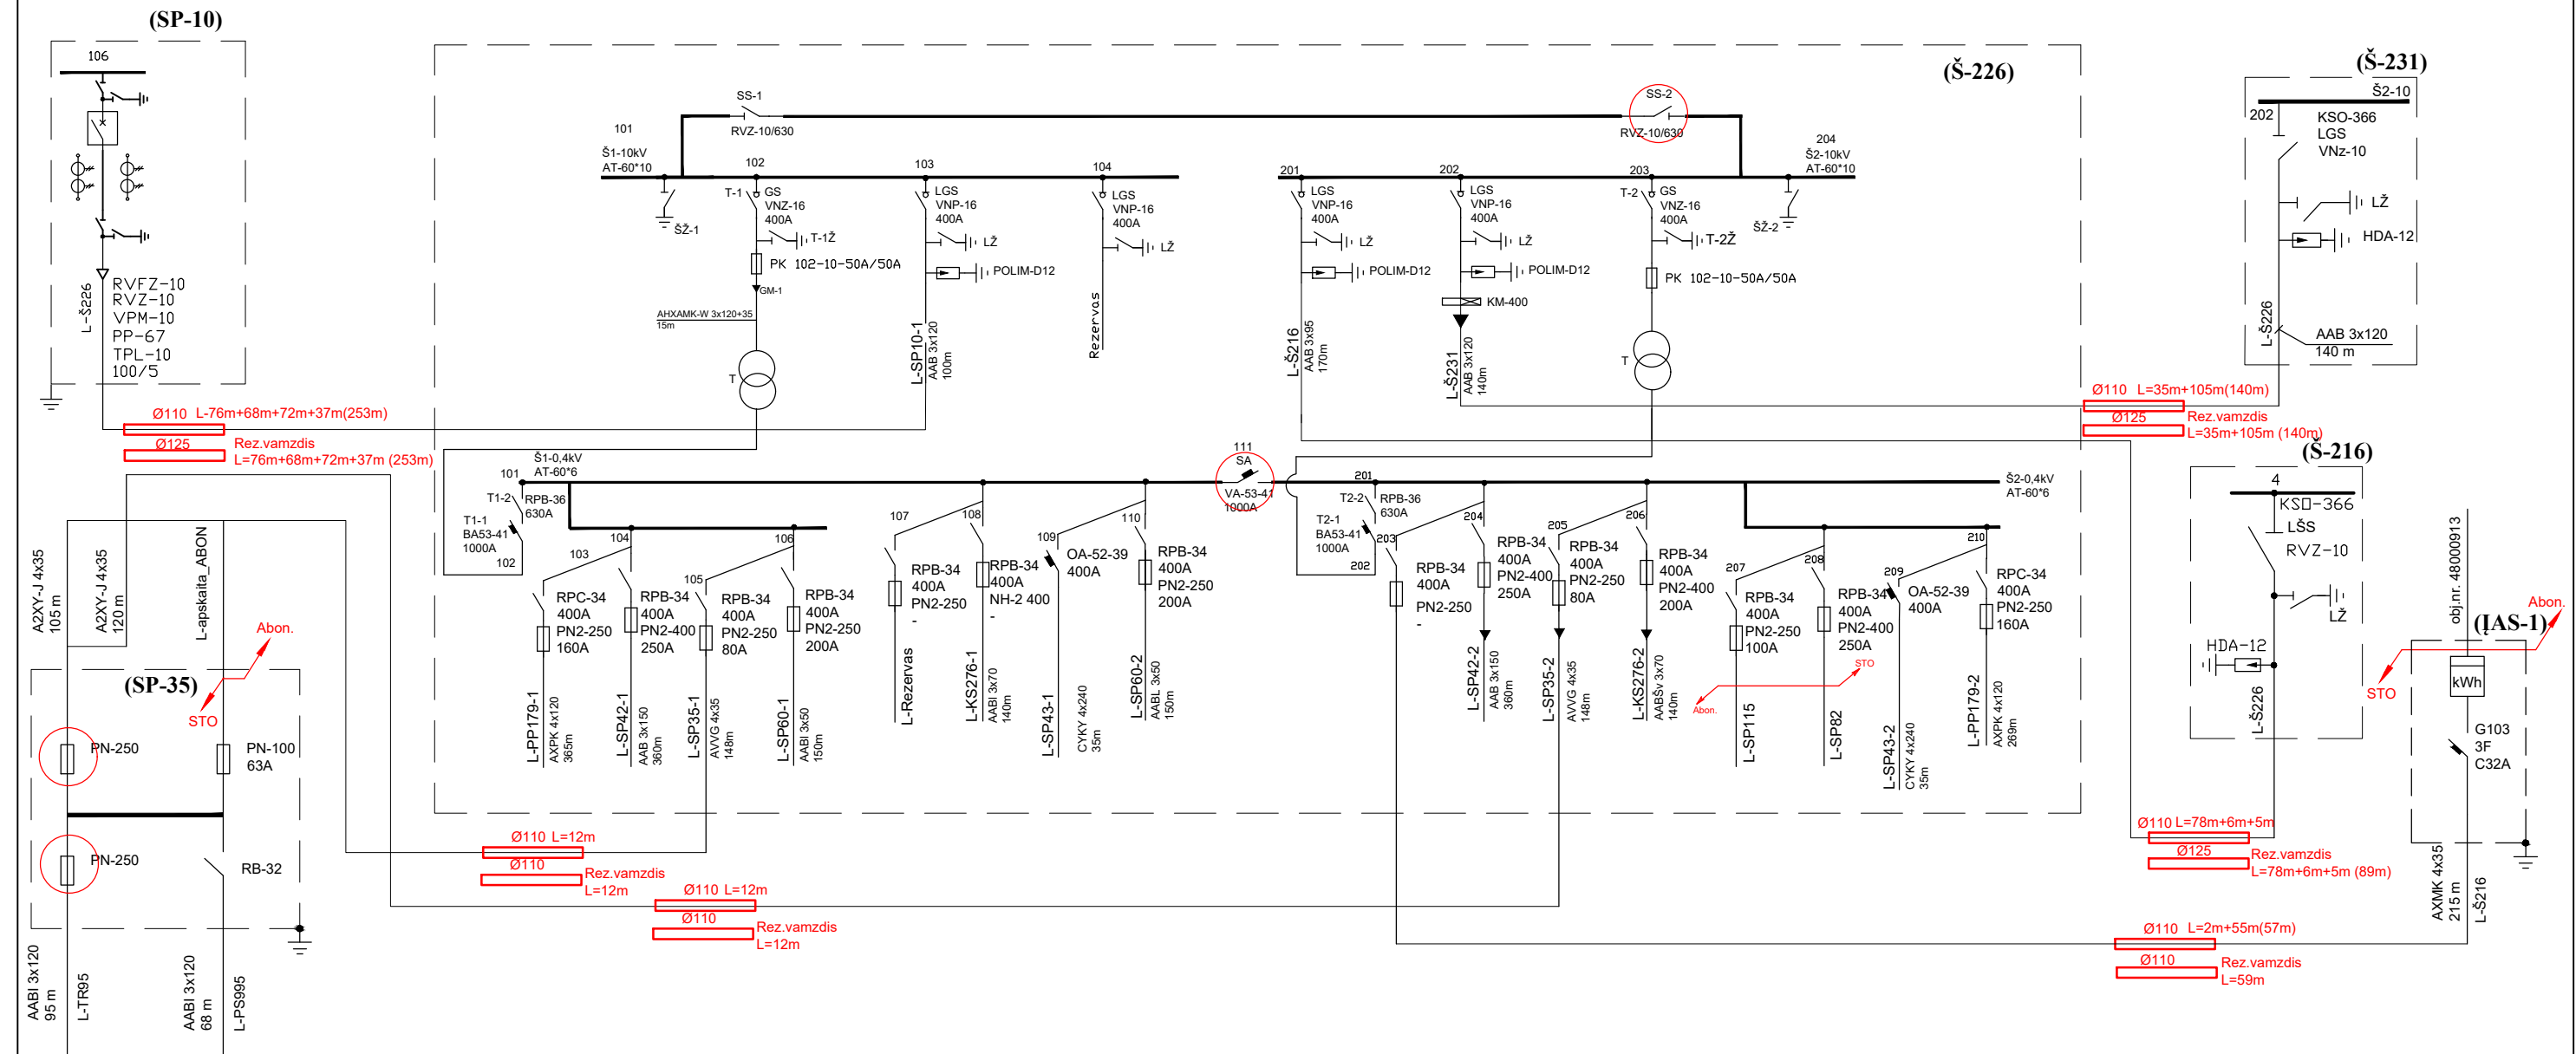


Žymėjimas:



Kabelio apsaugos vamzdis

Projektuojama


0	2026-01	Statybos leidimui, konkursui ir statybai.		
Laida	Išleidimo data	Laidos statusas.		
Kval. Patv. Dok. Nr.	 Įm. k. 303042484 Tel. +370 657 69923 E.p. info@elgrid.lt		Statinio projekto pavadinimas 10kV ir 0,4 kV elektros kabelinių linijų apsaugojimas Vilniaus g.19, Švenčionys, Švenčionių r.sav. E2N75A1372	
31642	SPDV	A.Mauruča	Dokumento pavadinimas	
	Proj.	D.Jurėnaitė	Principinė sujungimo schema	
It	Statytojas ir (arba) užsakovas AB ESO / Švenčionių rajono savivaldybės administracija		Dokumento žymuo 26/1986-TDP-E.B-02	Lapas 1
				Lapų 1

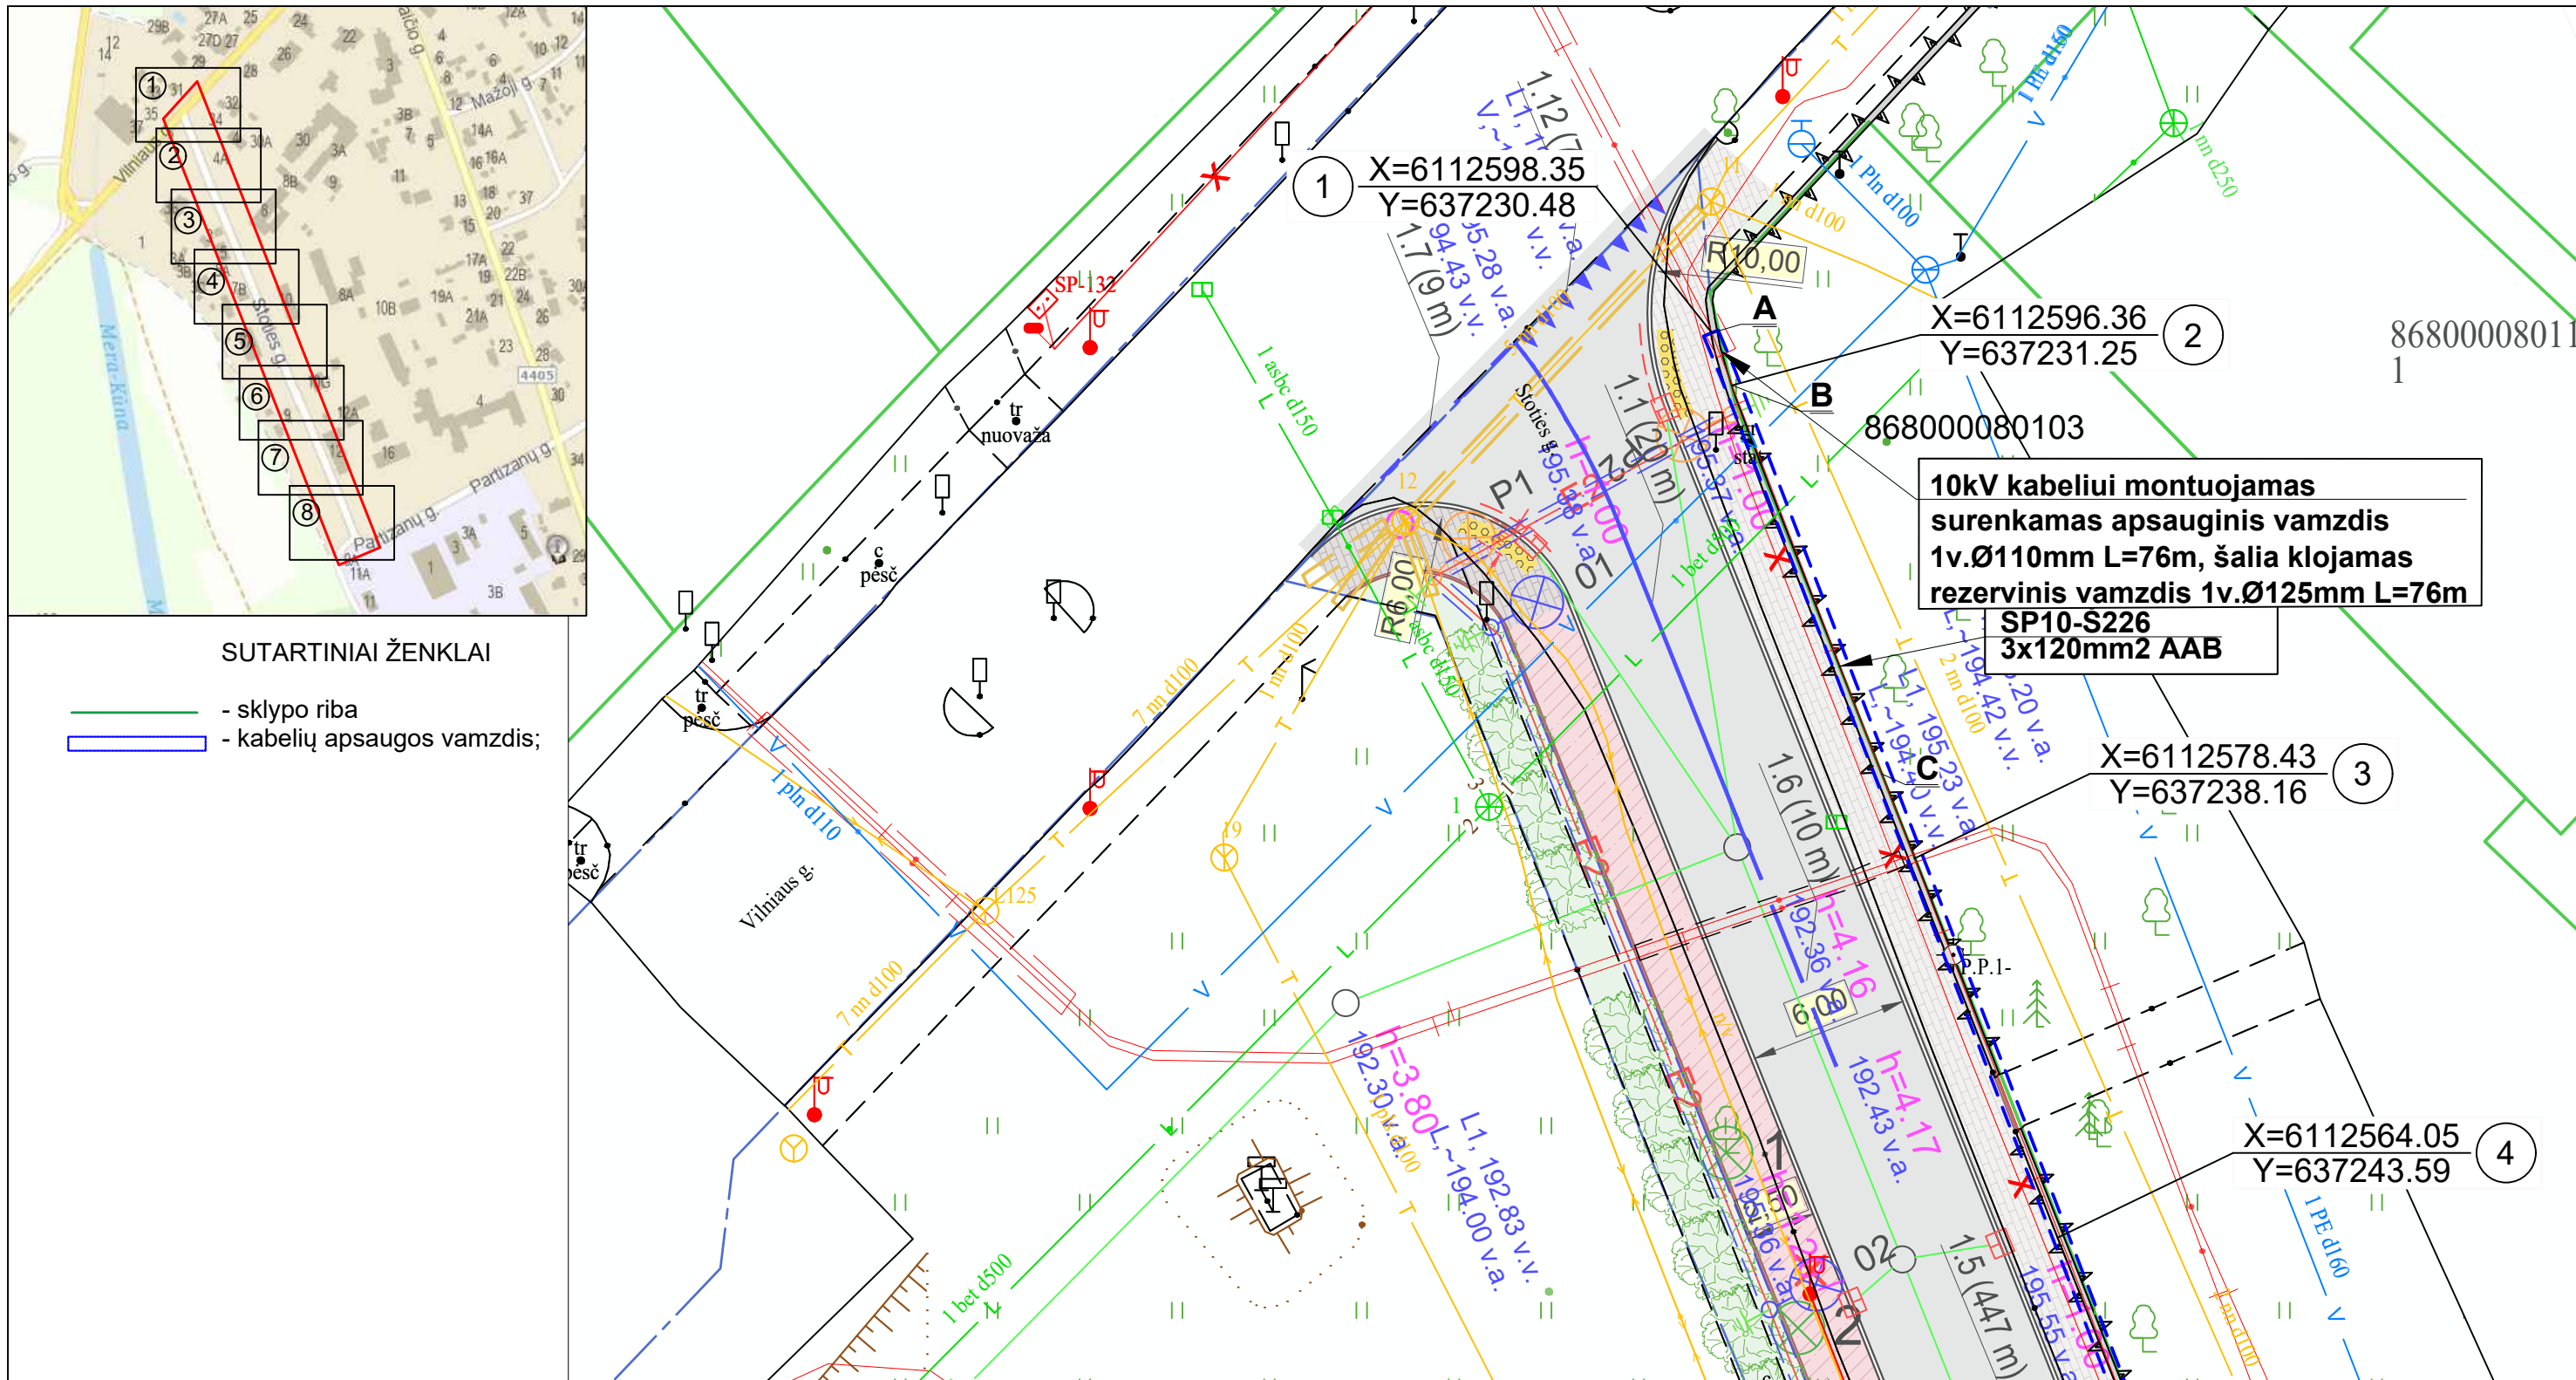

Pastabos:

1. Tarp taškų A-B, C-D-E-F-G, H-J, K-L, M-N, O-P kabelių linija apsaugoma valstybinėje žemėje (esamų kabelinių linijų apsaugos zonoje);
2. Tarp taškų B-C kabelių linija apsaugoma sklype kad.nr.8680/0008:0103 (esamų kabelinių linijų apsaugos zonoje-informacinis laiškas)
3. Susikirtimuose su kitoms organizacijoms priklausantiems tinklams, darbus vykdyti rankiniu būdu;
4. Atkasti kabeliai pagylinami ir perklojami 1,2 m gylyje.


0	2026-01	Statybos leidimui, konkursui ir statybai.		
Laida	Išleidimo data	Laidos statusas.		
Kval. Patv. Dok. Nr.			Statinio projekto pavadinimas	
	Įm. k. 303042484 Tel. +370 657 69923 E.p. info@elgrid.lt		10kV ir 0,4 kV elektros kabelinių linijų apsaugojimas Vilniaus g.19, Švenčionys, Švenčionių r.sav. E2N75A1372	
31642	SPDV	A.Mauruča	Dokumento pavadinimas	
	Proj.	D.Jurėnaitė	10 kV ir 0,4 kV elektros kabelinių linijų įapsaugojimo planas	
It	Statytojas ir (arba) užsakovas AB ESO / Švenčionių rajono savivaldybės administracija		Dokumento žymuo 26/1986-TDP-E1.B-02	Laidos statusas
				Lapas
				0
				1
				8

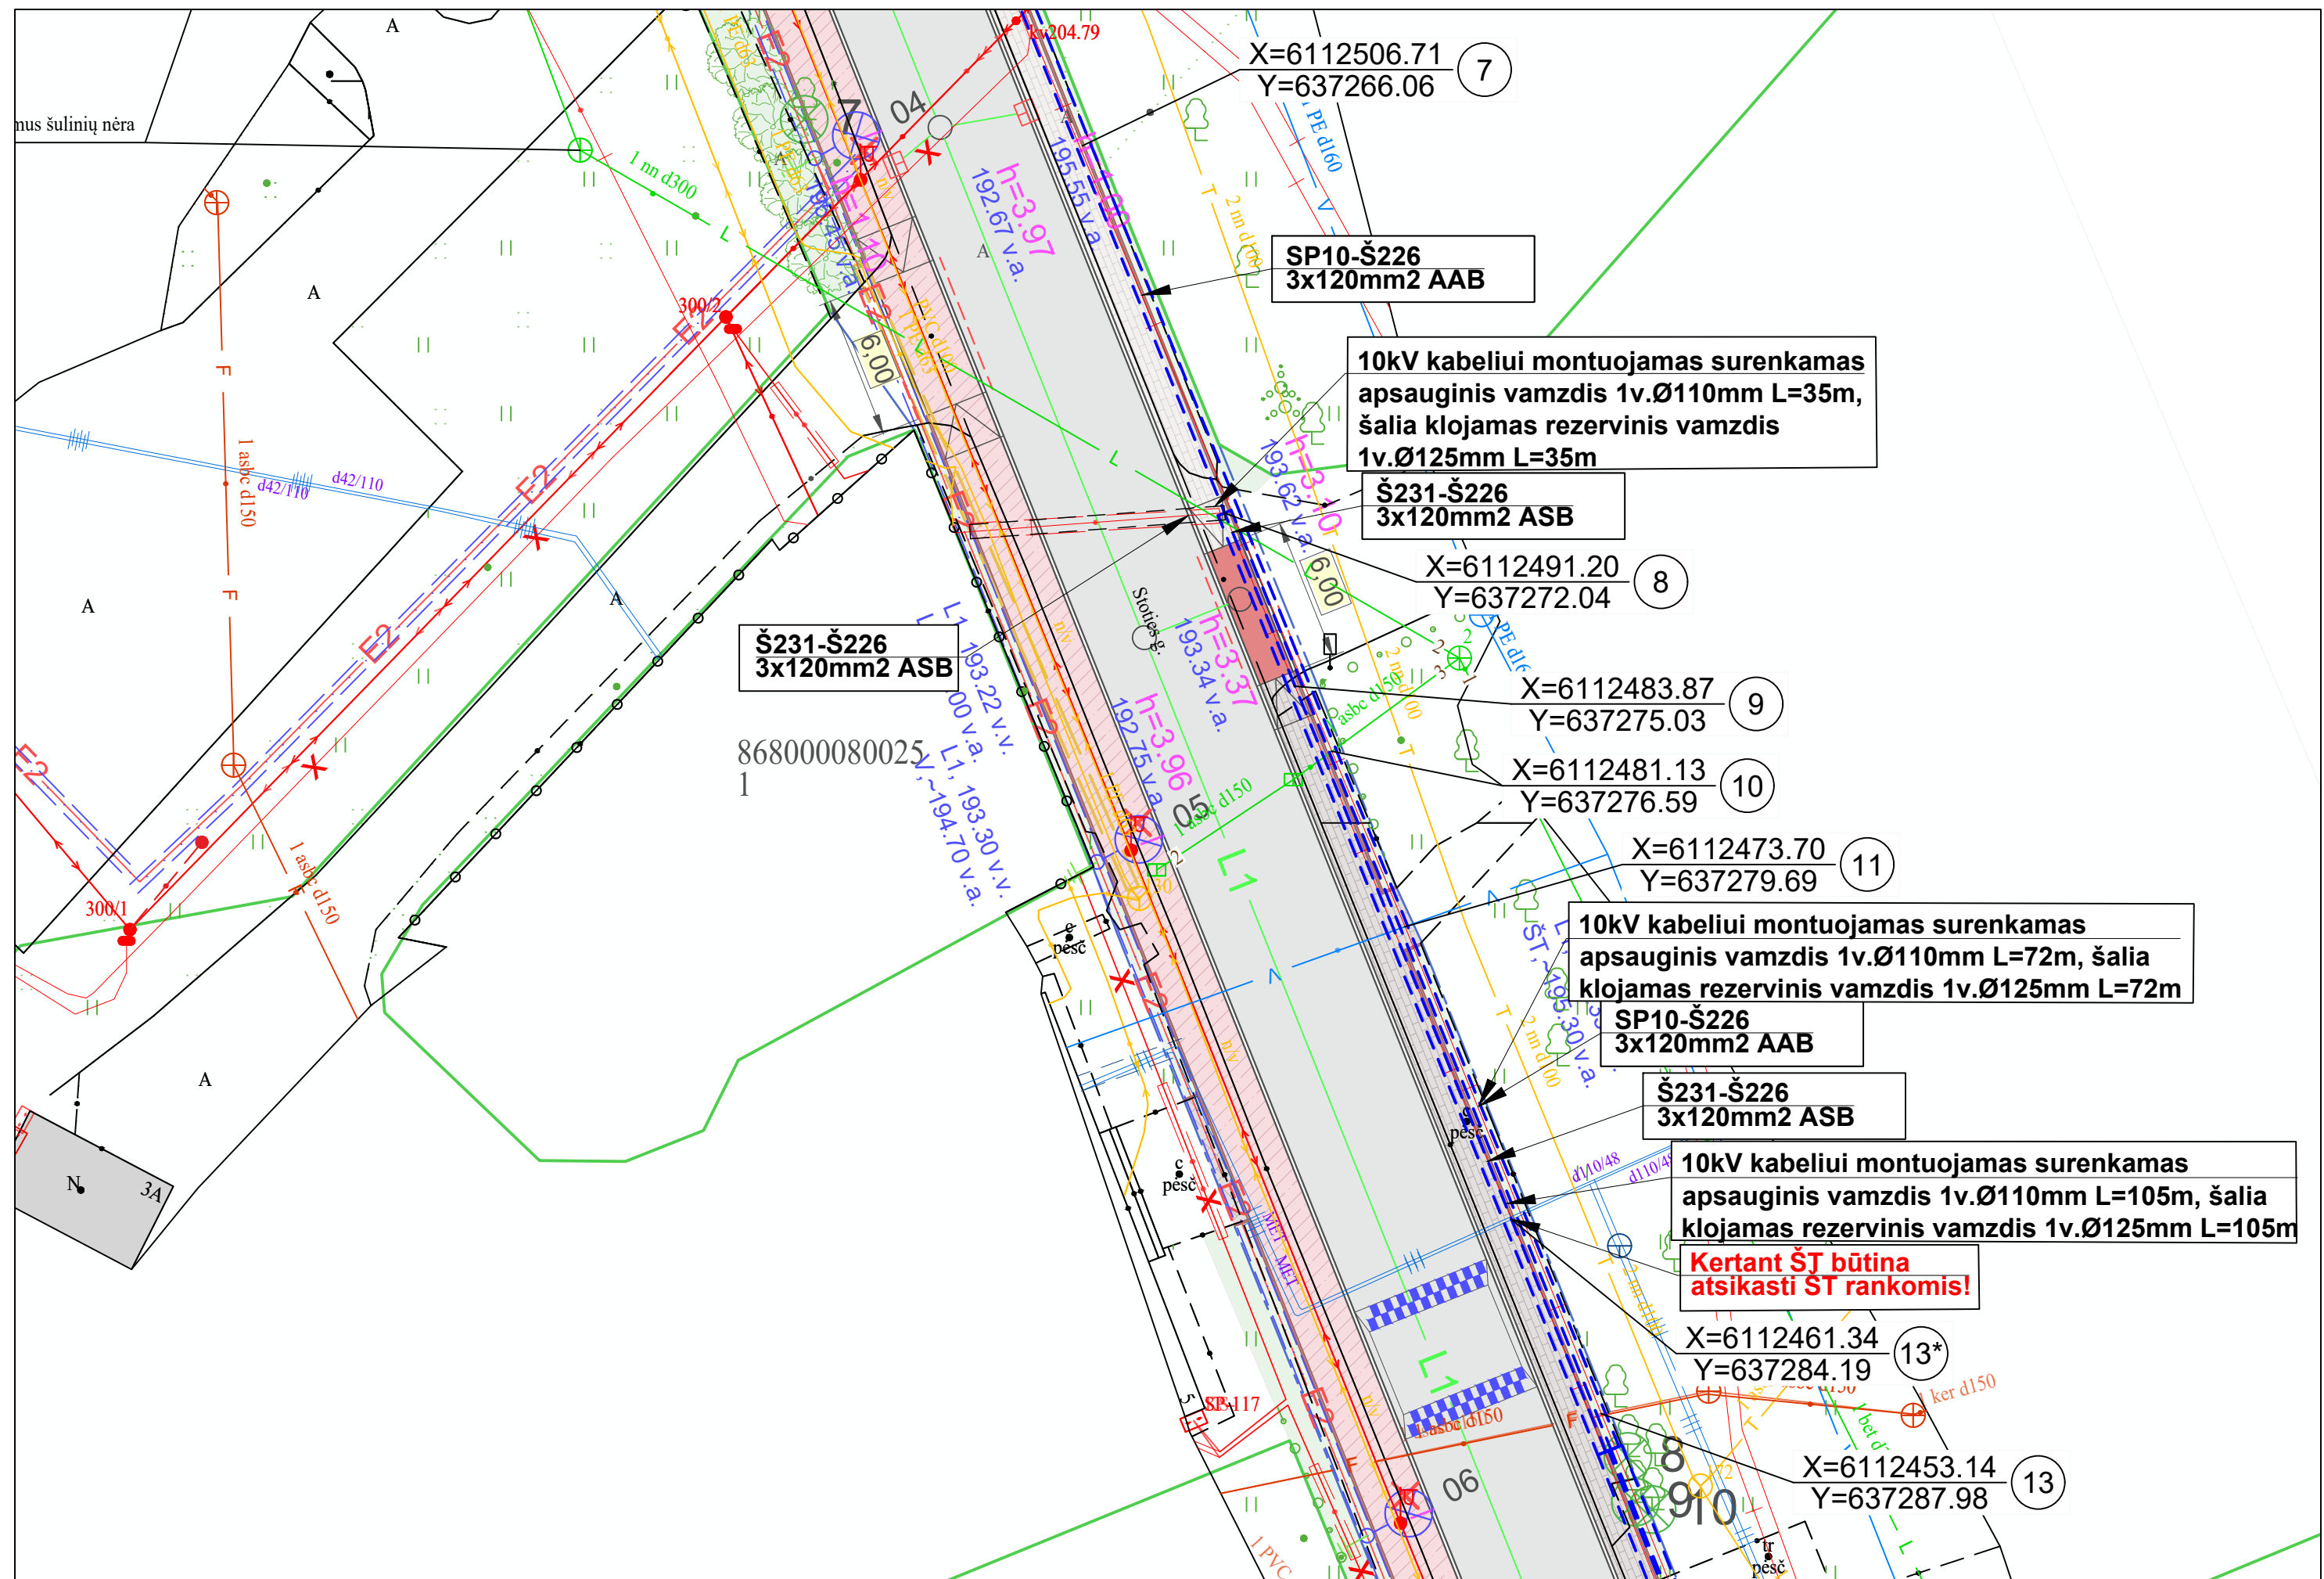

Pastaba:
1.Kertant šiluminę trasą, prieš darbų pradžią, būtina atsikasti rankomis.

Dokumento žymuo
26/1986-TDP-E1.B-02

Lapas	Lapı
3	8

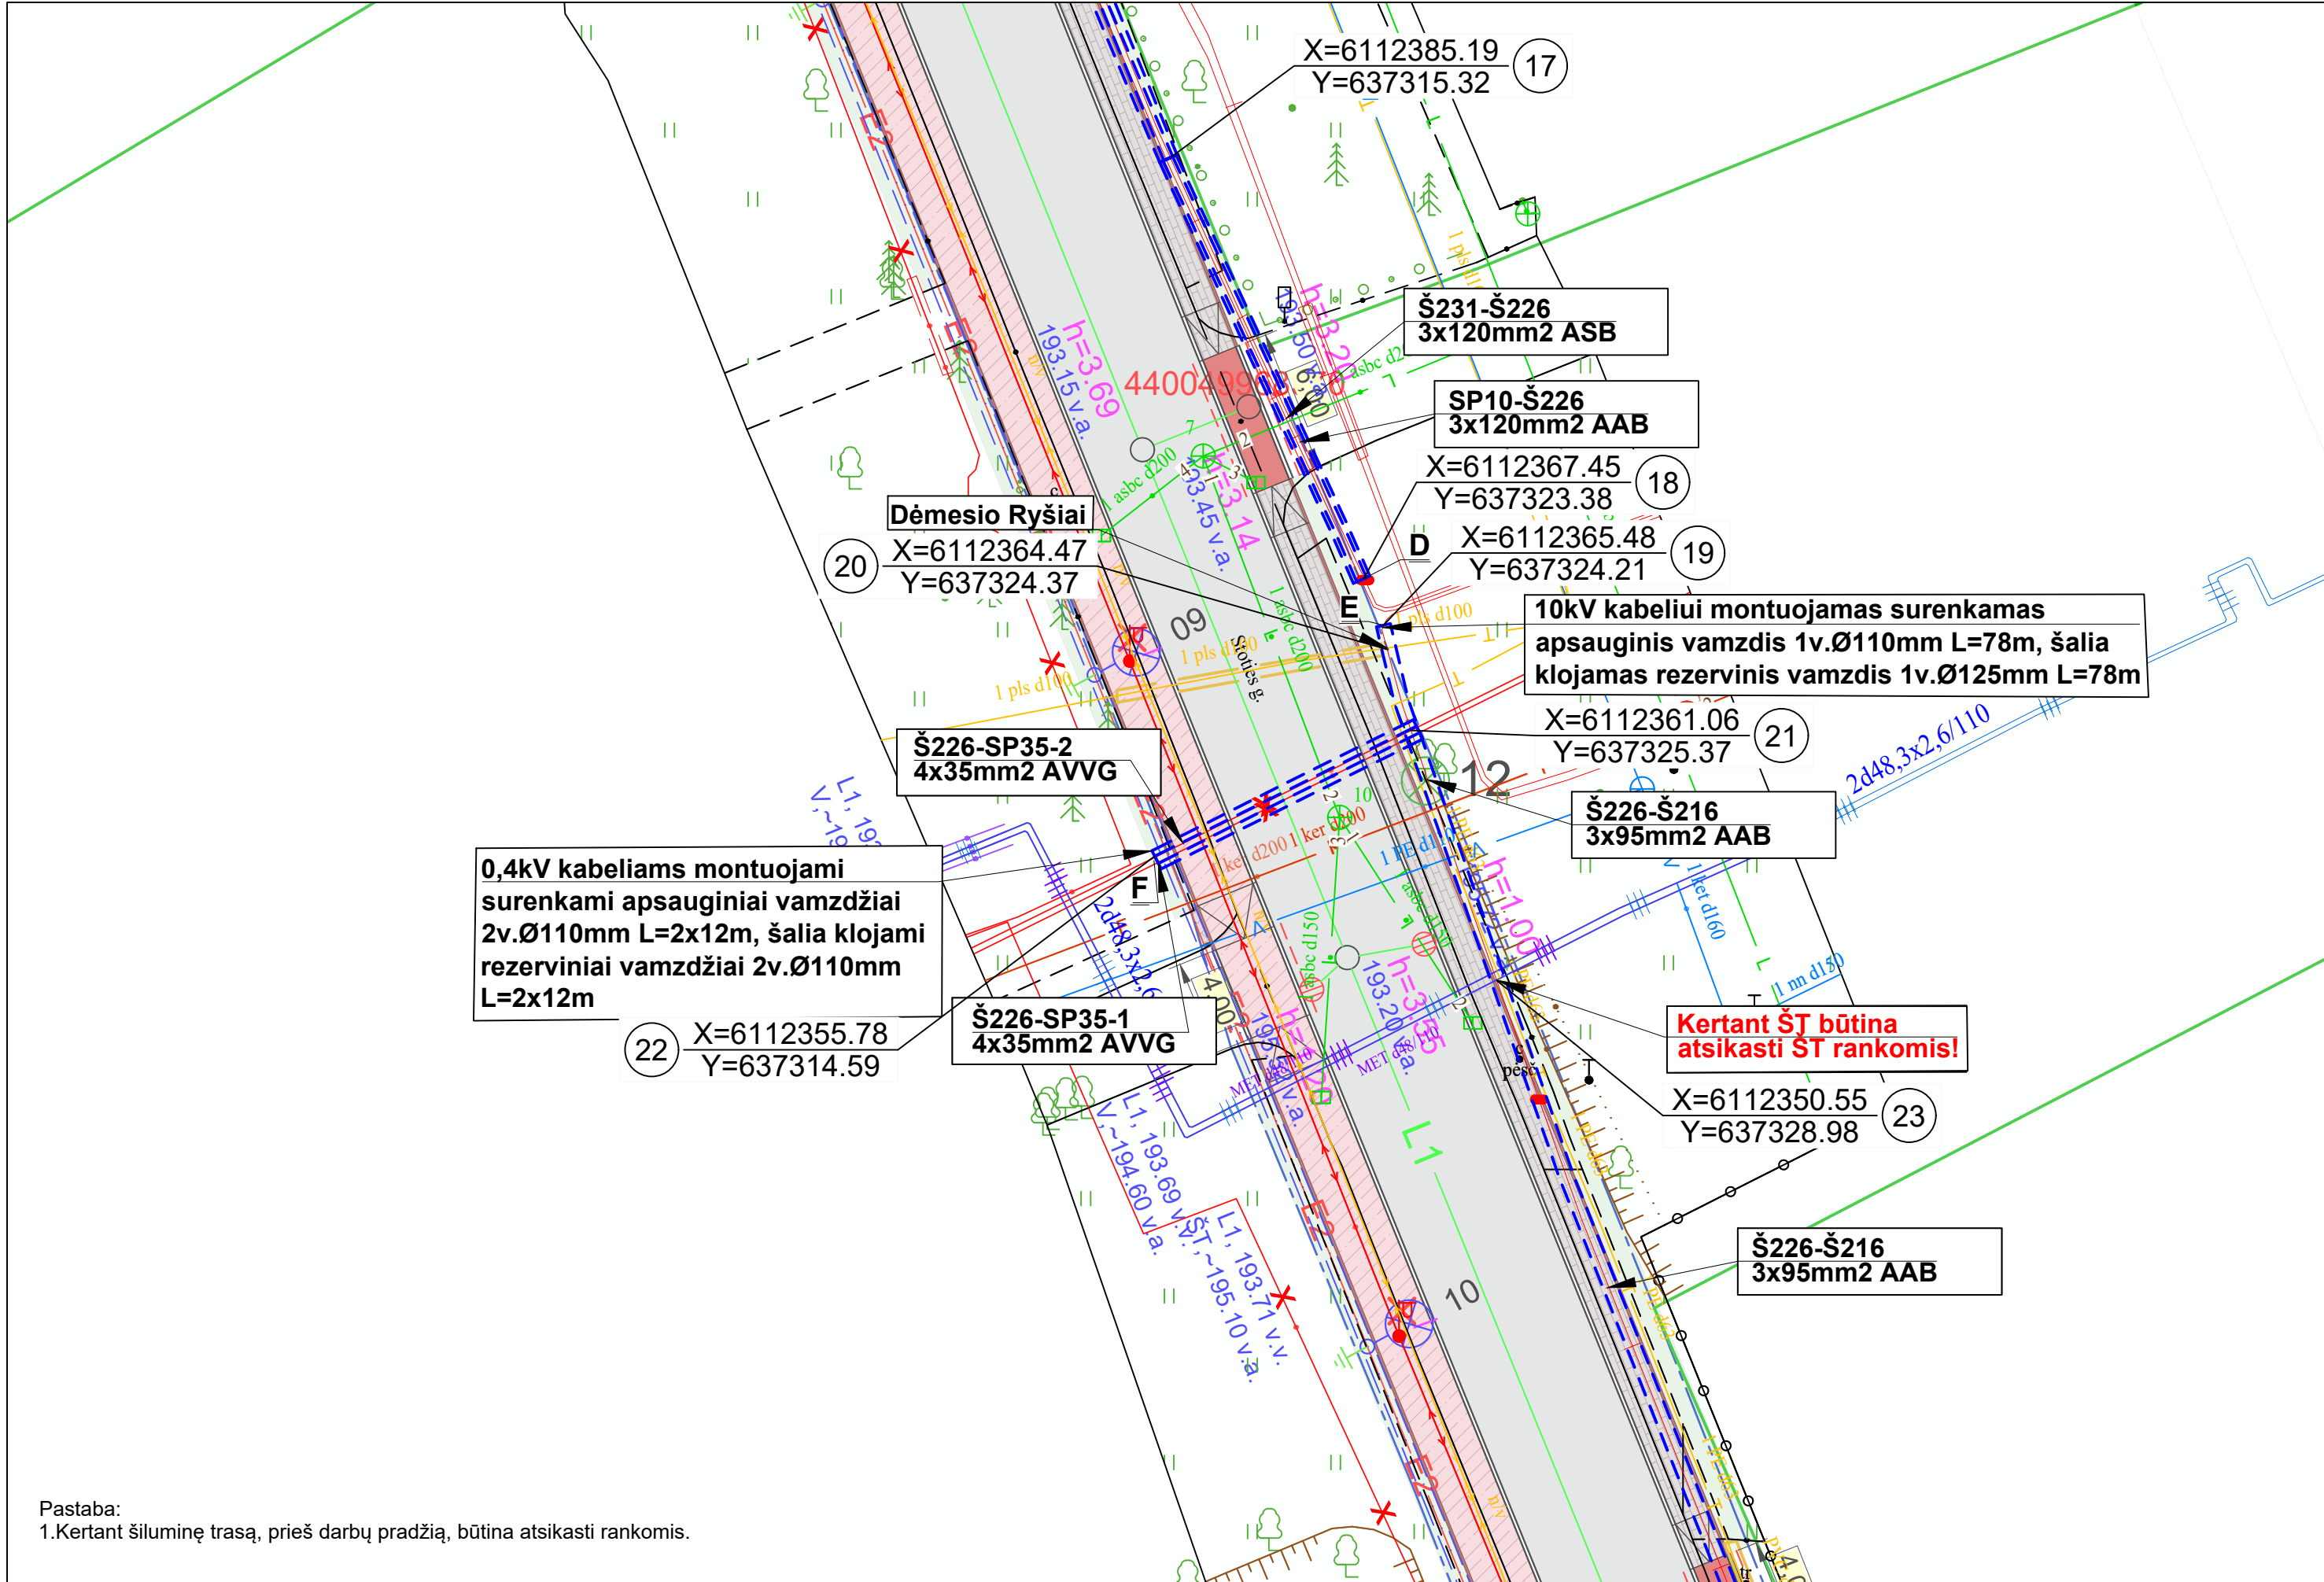

Pastaba:
1.Kertant šiluminę trasą, prieš darbų pradžią, būtina atsikasti rankomis.

30 $\frac{X=6112221.25}{Y=637367.92}$

$$\frac{X=6112224.16}{Y=637381.43} \quad (29)$$

Š226-Š216 3x95mm2 AAB	
--------------------------	--

X=6112173.53
Y=637401.55

$$\begin{array}{r} X=6112168.87 \\ Y=637403.35 \end{array} \quad (35)$$

8. DARBŲ KIEKIŲ, MEDŽIAGŲ IR ĮRENGINIŲ POREIKIŲ ŽINIARAŠTIS

Eil. Nr.	Darbų pavadinimas	Žymuo	Mato vnt.	Kiekis	Papildomi duomenys
Montavimo darbai					
10 kV, 0,4 kV apsaugojimas					
1.	Tranšėjos kasimas ir užkasimas 1-2 kab. rankiniu būdu (atkasant/užkasant esamus kabelius)		m	563	
2.	Tranšėjos kasimas ir užkasimas 1-2 kab. rankiniu būdu (rezerviniams vamzdžiams)		m	565	
3.	Kabelių apsaugos sudedamų vamzdžių d110 montavimas ant esamų kabelių		m	563	
4.	Rezervinių vamzdžių klojimas d125		m	482	
5.	Rezervinių vamzdžių klojimas d110		m	83	
6.	Signalinės juostos paklojimas virš pakloto kabelio		m	1128	
7.	Movų vamzdžių sandarinimui montavimas		vnt.	52	
8.	Grunto tankinimas		m ³	563	

KVAL. DOK. NR.			MB Elgrid Laisvės al.86, LT-44282 Kaunas Tel. Nr. +370 64700322 El. paštas info@elgrid.lt		ENERGETIKOS OBJEKTO PROJEKTO PAVADINIMAS 10 kV KL ir 0,4kV KL apsaugojimas Stoties g.-, Švenčionys, Švenčionių r.sav. Inv.nr.E2N75A1372			
31642	PDV	A.Mauruča		2026-03	ENERGETIKOS OBJEKTO NR. IR PAVADINIMAS Aiškinamais raštas		Laida	
	Proj.	D.Jurėnaitė		2026-03			0	
ETAPAS	STATYTOJAS / UŽSAKOVAS AB „Energijos skirstymo operatorius“ Švenčionių rajono savivaldybės administracija				DOKUMENTO ŽYMUO		Lapas	Lapų
TDP					26/1986-TDP-E-AR		9	11

Eil. Nr.	Medžiagos, įrenginiai	Tech. charakteristika	Mato vnt.	Kiekis	Tech.reikalavimų pagal ESO sąrašą	Papildomi duomenys
Medžiagos						
10 kV/0,4 kV KL APSAUGOJIMO MEDŽIAGOS						
1.	Remontiniai sudėtiniai atviru būdu žemėje klojamų kabelių apsaugos vamzdžiai: -Išorinis vamzdžio skersmuo –110 mm	Ø110mm	m	563	9.5	
2.	Atviru būdu klojami vamzdžiai (rezerviniai) -Išorinis vamzdžio skersmuo –125 mm -Išorinis vamzdžio skersmuo –110 mm		m	482 83	9.3	
3.	Kabelių signalinė juosta -Juostos plotis - 100mm (Vienai kabelių linijai)		m	1128	9.2	
4.	Vamzdžių sandarinimo movos D125, D110		vnt.	52		
Kitos išlaidos						
1.	Geodeziniai nužymėjimai		Vnt.	35		
2.	Geodezinė kontrolinė toponuotrauka		Vnt.	1		
3.	Leidimas kasimo darbams		Vnt.	1		

9. SĄMATOS (Pateikiama atskiru .pdf failu)

	MB Elgrid Laisvės al.86, LT-44282 Kaunas Tel. Nr. +370 64700322 El. paštas info@elgrid.lt	26/1986-TDP-E	Lapas	Lapy
			11	11

Projekto derinimo lentelė

Investicinis numeris:	E2N75A1372
Projekto pavadinimas:	Kabelio apsauga
Objekto adresas:	Stoties g. -, Švenčionys, Švenčionių r. sav.
Projektuotojas/Rangovas:	MB ELGRID
Projekto numeris:	1986
Darbų rūšis:	Iškėlimas
Administracinis rajonas:	Švenčionys
Regionas:	Panevėžio

Eil.	Pareigos	Vardas Pavardė	Data	Veiksmas
1	Projektų derinimo vadovas	Domantas Zubrus	2026-03-04	Patvirtinta

Projektas patvirtintas:	2026-03-04 16:28
Projekto derinimo lentelė sugeneruota:	2026-03-05 09:23
Projekto derinimo lentelę sugeneravo:	Dainora Jurėnaitė