


PIRMAS AUKŠTAS

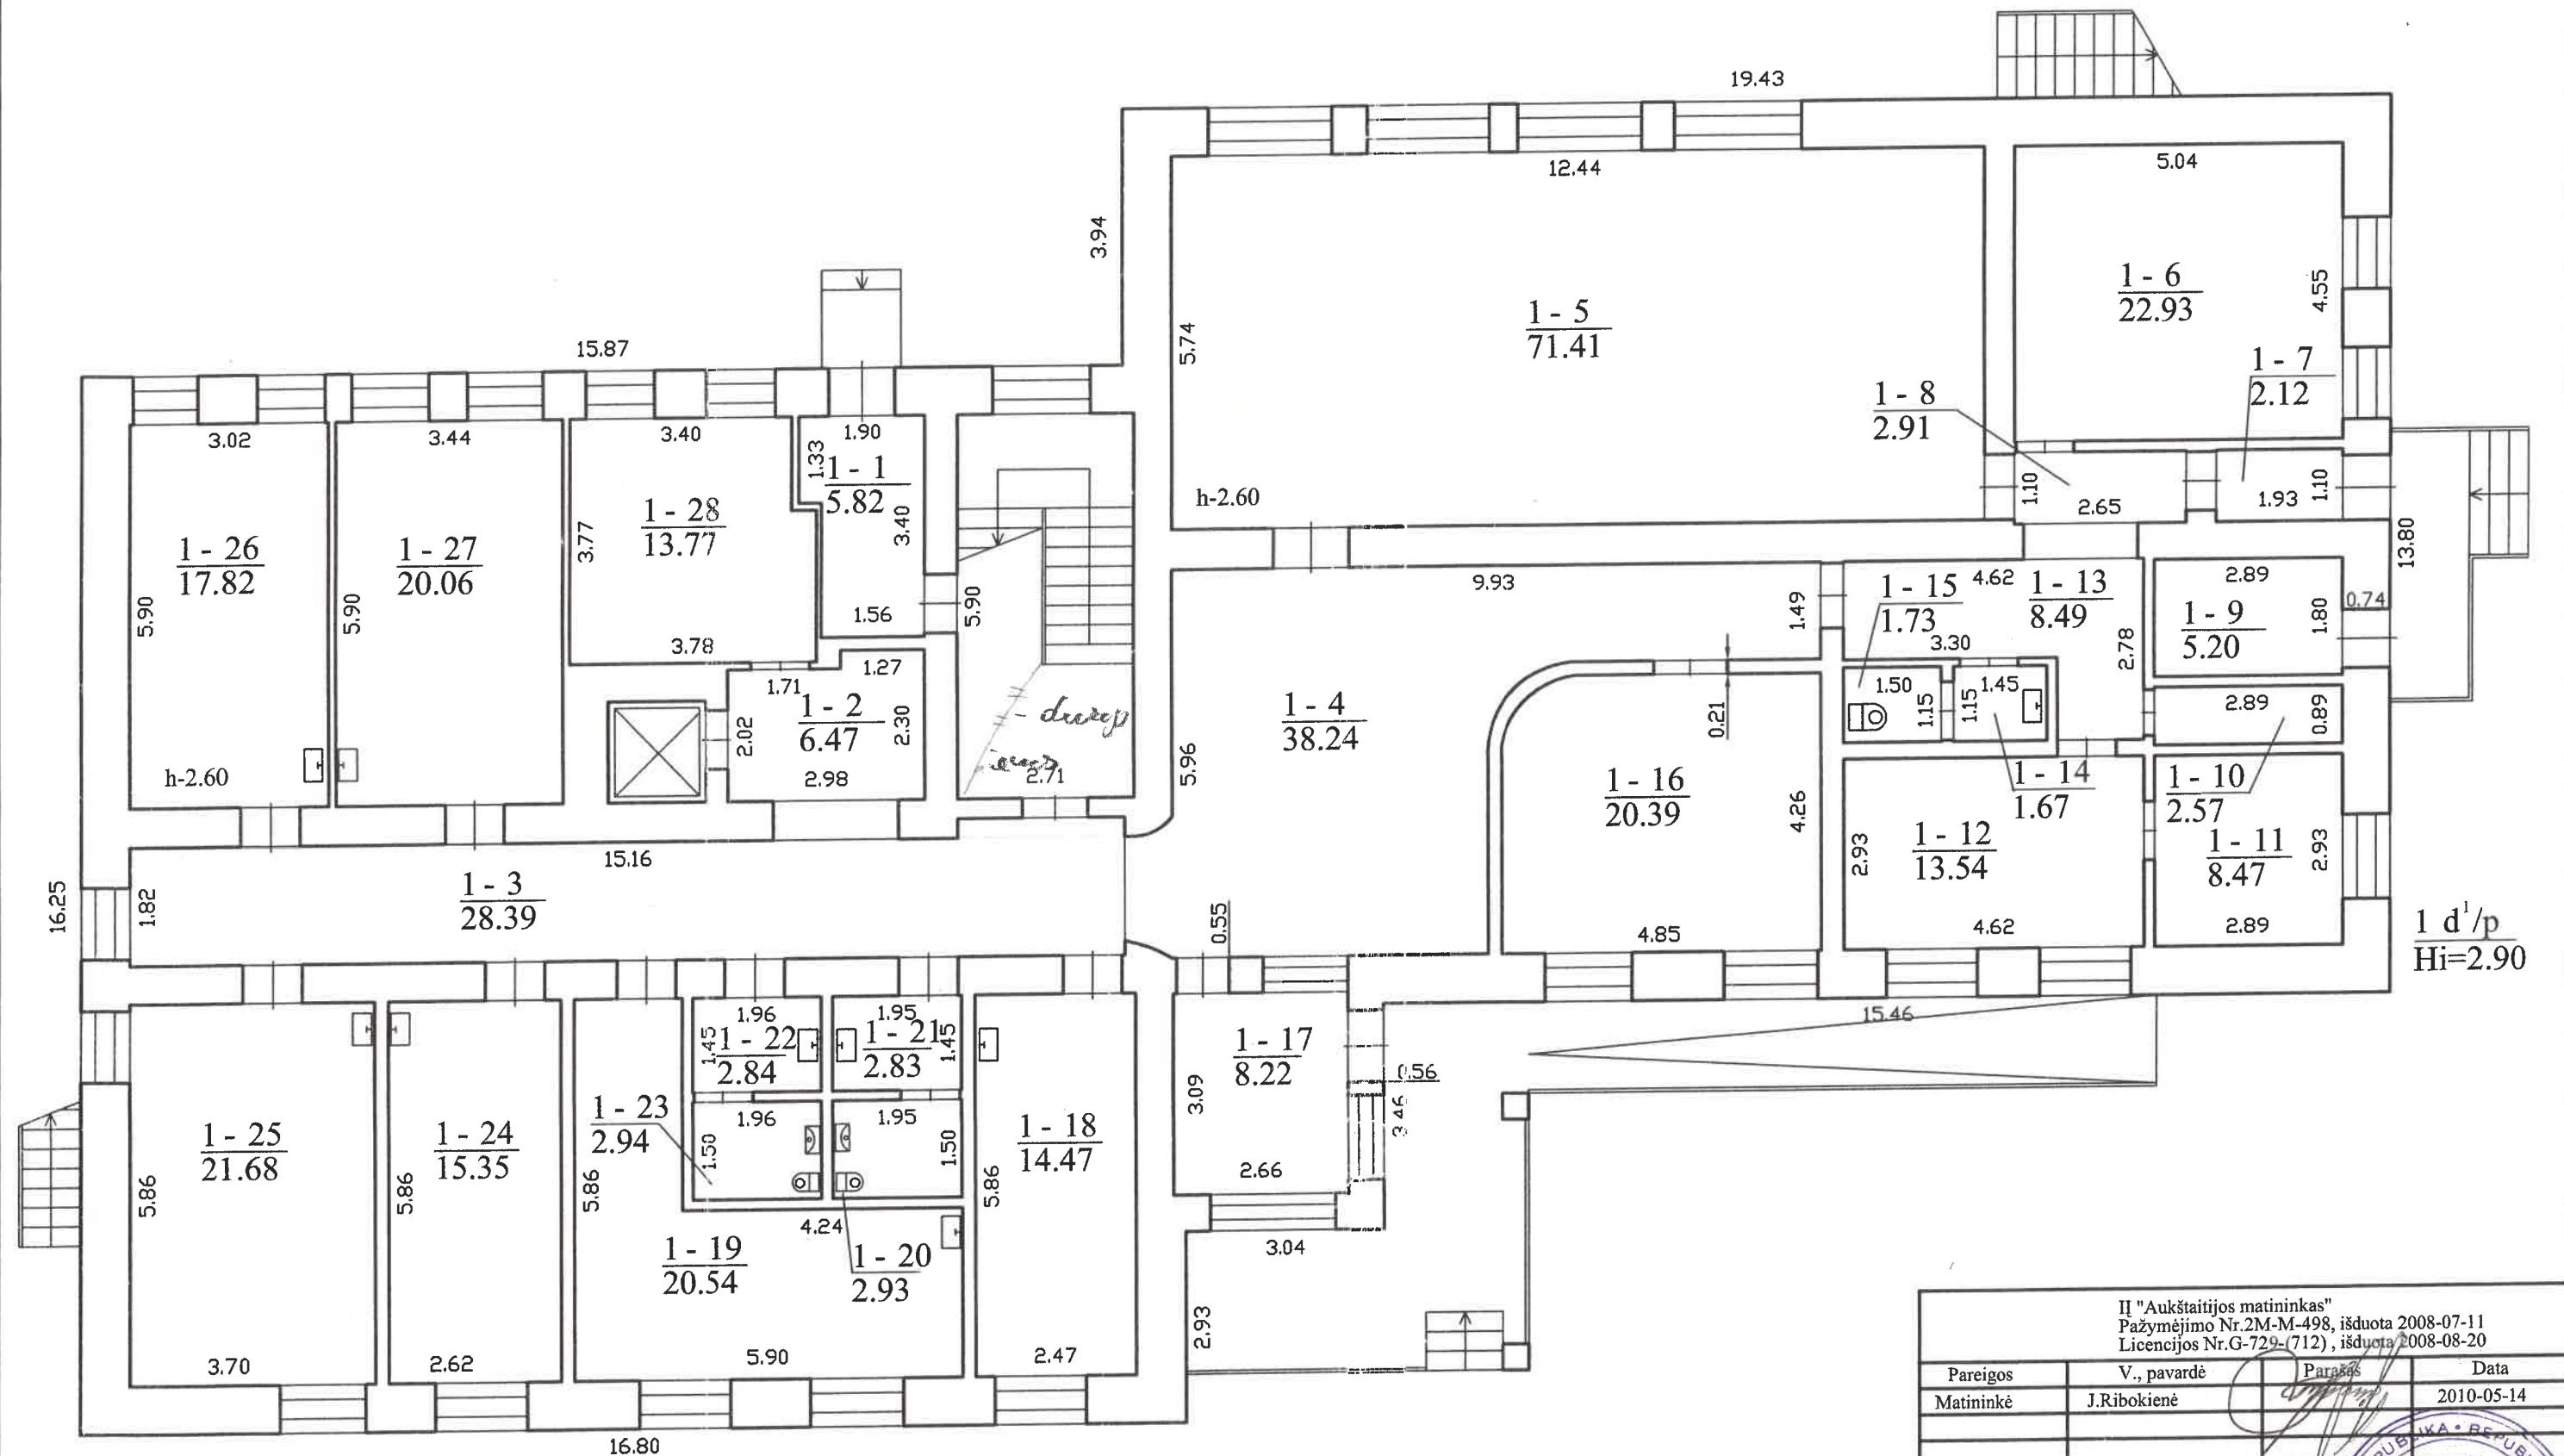

4 D²/p
Hi=6.75

II "Aukštaitijos matininkas"			
Pažymėjimo Nr. 2M-M-498, išduota 2008-07-11			
Licencijos Nr. G-729-(712), išduota 2008-08-20			
Pareigos	V., pavardė	Parasas	Data
Matininkė	J. Ribokienė		2010-05-14
Pirmo aukšto planas			
Pasvalio r. sav. Pasvalio m.			
Ne priklausomybės g. 41			
Sudarytas pagal 2010-05-14		Pastato pažymėjimas	
kadastrinių matavimų duomenis		plane 4D2p	

