

Smolensko g. 10D-42,
Vilnius LT-03234
Įmonės kodas 300615480
e-mail:info@azprojektai.lt



Projekto pavadinimas

**Gyvenamosios paskirties (įvairioms socialinėms grupėms) pastato
Vilties g. 2, Čižiūnų k., Trakų raj. Atnaujinimo (modernizavimo)
projektas**

Projekto numeris

AZP-023-277

Projektuotojas

UAB "A-Z Projektai"

Statytojas

Trakų r. savivaldybė

Projekto rengimo etapas

Techninis darbo projektas

Statinio paskirtis

Gyvenamosios paskirties (įvairioms socialinėms grupėms) pastatas.
Unikalus Nr. 7998-7018-4010

Statinio vieta

Vilties g. 2, Čižiūnų k., Trakų raj.

Statybos rūšis

Statinio paprastasis remontas

Statinio kategorija

Neypatingasis

Projekto dalis

Bendroji (BD)

Byla (tomas)

I

Laida

0

UAB "A-Z Projektai"

Direktorius

R. Zinkevičius

Projekto vadovas

J. V-Markevičienė, atest. Nr. A1979

Projekto dalies vadovas

J. V-Markevičienė, atest. Nr. A1979

Vilnius, 2023

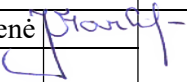
VILTIES G. 2 ČIŽIŪNUI K. AUKŠTADVARIO SEN., TRAKŲ R. PROJEKTO BENDROSIOS IR BD
 PRIEDŲ DALIŲ SUDĖTIES ŽINIARAŠTIS

Eil. Nr.	Žymėjimas	Pavadinimas	Lapų sk.	Pdf. Psl. Nr.
1.	AZP-023-277-TDP-BD_PSŽ	Projekto dalies dokumentų sudėties žiniaraštis	1	2
2.	AZP-023-277-TDP-BD_BSŽ	Projekto sudėties žiniaraštis	1	3
3.	AZP-023-277-TDP-BD_DTS	Dalių tarpusavio suderinimas	1	4
4.	AZP-023-277-TDP-BD_TSA	Bendrieji statinių rodikliai	2	5-6
5.	AZP-023-277-TDP-BD_AR	Bendrasis Aiškinamasis raštas	15	7-21
6.	AZP-023-277-TDP-BD_TS	Bendroji techninė specifikacija	12	22-33
8.	AZP-023-277-TDP-BD_TS	Atliktų pritarimų, suderinimų sąrašas	1	34
9.	AZP-023-277-TDP-BD_B01	Dangų planas M1:5000	1	35
10.	AZP-023-277-TDP-BD_B02	Fasadai M1:100	4	36-39
11.	AZP-023-277-TDP-BD_PIS	Programinės įrangos sąrašas	1	40
		IŠVISO:		40
		BD Priedai		
	1.1.1	Projekto dalies dokumentų sudėties žiniaraštis	1	2
	1.1.2	Techninė užduotis	6	3-8
	1.1.3	Specialieji architektūriniai reikalavimai	6	9-14
	1.1.4	Apžiūros aktas	3	15-17
	1.1.5	Geologiniai tyrimai	16	18-33
	1.1.6	Įgaliojimas	2	34-35
	1.1.7	Savivaldybės pritarimas fasadams	4	36-39
	1.1.8	Programinės įrangos sąrašas	1	40
		IŠVISO:		40

DOKUMENTO ŽYMUO	LAPAS	LAPŲ	LAIDA
AZP-023-277-TDP-BSŽ	1	1	0






PROJEKTO SUDĖTIES ŽINIARAŠTIS

Eil. Nr.	Bylos (segtuvo) Žymuo	Laida	Bylos (segtuvo) pavadinimas	Pastabos
1.	BD	0	Bendroji dalis	
2.	SP	0	Sklypo sutvarkymo dalis	
3.	SA	0	Statinio architektūrinė dalis	
4.	SK	0	Statinio konstrukcinė dalis	
5.	ŠV	0	Šildymo - vėdinimo dalis	
6.	E	0	Elektrotechnikos dalis	
7.	SO	0	Pasirengimo statybai ir statybos darbų organizavimo dalis	
8.	KS	0	Statybos skaičiuojamosios kainos nustatymo dalis	
9.		0	Priedai	

0	2023				
Laida	Išleidi	Laidos statusas ir išleidimo priežastis (jei taikoma)			
Atestat o Nr.	Projekt tojas:		Gyvenamosios paskirties (įvairioms socialinėms grupėms) pastato Vilties g. 2, Čižiūnų k., Trakų raj. Atnaujinimo (modernizavimo) projektas		
A1979	PV	J. Valančiūtė-Markevičienė	 Projekto sudėties žiniaraštis		Laida
					0
LT	Statytojas:		AZP-023-277-TDP-BD-PSŽ	Lapas	Lapų
	Trakų r. savivaldybė			1	1

PROJEKTO SUDĖTIES ŽINIARAŠTIS SU DALIŲ TARPUSAVIO SUDERINIMU

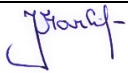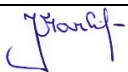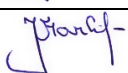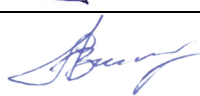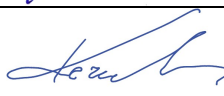Šiuo suderinimo aktu projekto dalių vadovai (PDV) pažymi, kad rengdami projektą „Gyvenamosios paskirties (įvairioms socialinėms grupėms) pastato Vilties g. 2, Čižiūnų k., Trakų raj. atnaujinimo (modernizavimo) projektas“ bendradarbiavo tarpusavyje, pateikė visas reikiamas užduotis kitiems projekto dalių vadovams ir atsižvelgė į jiems pateiktas užduotis, pažymi, kad projekto dalyse numatyti sprendimai iš esmės neprieštarauja ir papildo kitose projekto dalyse numatytus sprendinius.

Bylos Nr.	Projekto dalies pavadinimas	Žymuo	PDV vardas, pavardė, atestato Nr.	Parašas
I.	Bendroji dalis	BD	J. Valančiūtė-Markevičienė Atestato Nr. A1979	
II.	Sklypo sutvarkymo dalis	SP	J. Valančiūtė-Markevičienė Atestato Nr. A1979	
III.	Statinio architektūros dalis	SA	J. Valančiūtė-Markevičienė Atestato Nr. A1979	
IV.	Statinio konstrukcijų dalis	SK	A. Blažys Atestato Nr. 16159	
V.	Šildymo – vėdinimo dalis	ŠV	A. Lekstutis Atestato Nr. 34791	
VI.	Elektrotechnikos dalis	EL	V. Jozonis Atestato Nr. 24656	
VII.	Pasirengimo statybai ir statybos darbų organizavimo dalis	SO	R. Kerulis Atestato Nr. 36754	
VIII.	BD Priedai			
IX.	Priedai			

STATINIO PROJEKTO PATVIRTINIMO DOKUMENTAS

PATVIRTINTA
Įm.pavadinimas. data

*Socialinių paslaugų centro, esančio Vilties g. 2 Čižiūnui k. Aukštadvario sen., Trakų r. atnaujinimo
(modernizavimo) projektas*
(statinio projekto adresas, pavadinimas)

STATINIO RODIKLIAI PATVIRTINTI

Statinio kategorija Neypatingasis statinys
Statybos rūšis Paprastasis remontas

STR 1.04.04:2017 „Statinio projektavimas, projekto ekspertizė“
5 priedas

BENDRIEJI STATINIŲ RODIKLIAI

Pavadinimas	Mato vienetas	Kiekis iki papr. remonto	Kiekis po papr. remonto	Pastabos
I SKYRIUS SKLYPAS (nesuformuotas)				
1. sklypo plotas	m ²	-	-	
2. sklypo užstatymo intensyvumas	%	-	-	
3. sklypo užstatymo tankis	%	-	-	
II SKYRIUS PASTATAI				
1. Pastato paskirties rodikliai (gamybos, kitos planuojamos ūkinės veiklos, paslaugų apimtis, butų, vietų, lovų, bendras ir aptarnaujamų žmonių skaičius, kiti rodikliai) GYVENAMASIS NAMAS				
Gyvenamosios paskirties	Kambarių Vnt.	16	16	
Pastato bendrasis plotas.*	m ²	1163,44	1191,3	
3. Pastato naudingasis plotas. *	m ²	670,82	670,82	
4. Pastato tūris.*	m ³	4915	5026	
5. Aukštų skaičius.*	vnt.	2	2	
6. Pastato aukštis. *	m	11,15	11,15	
8. Energinio naudingumo klasė		D	A	
9. Pastato (patalpų) akustinio komforto sąlygų klasė		esama	esama	
10. Statinio atsparumo ugniai laipsnis		I	I	
11. Kiti papildomi pastato rodikliai				
11.1. Pagrindinis plotas	m ²	-	-	
11.2. Atitvarų šilumos perdavimo koeficientas:				
11.2.1. cokolio	W/ m ² K	0,35	0,16	

DOKUMENTO ŽYMUO	LAPAS	LAPŲ	LAIDA
AZP-023-277-TDP-BD	1	2	0

Pavadinimas	Mato vienetas	Kiekis iki papr. remonto	Kiekis po papr. remonto	Pastabos
11.2.2. sienų	W/ m ² K	0,29	0,15	
11.2.3. langų	W/ m ² K	2,5	0,80	
11.2.4. pastogės	W/ m ² K	0,85	0,14	

8. * Žvaigždute pažymėti rodikliai apskaičiuojami vadovaujantis Nekilnojamojo turto kadastrinių matavimų ir kadastro duomenų surinkimo taisyklėmis, kurias tvirtina Lietuvos Respublikos žemės ūkio ministras. Baigus statybą ir atlikus kadastrinius matavimus šie rodikliai gali turėti neesminių nukrypimų [5.39].

Statinio projekto vadovas **J. Valančiūtė- Markevičienė,**  **Nr.A1979**

(vardas, pavardė, parašas, kvalifikacijos atestato arba pažymos Nr., data)

DOKUMENTO ŽYMUO	LAPAS	LAPŲ	LAIDA
AZP-023-277-TDP-BD	2	2	0

I. BENDROSIOS DALIES AIŠKINAMASIS RAŠTAS

Statytojo ir užsakovo Trakų r. savivaldybė užsakymu paruoštas Socialinių paslaugų centro, esančio **Vilties g. 2 Čižiūnui k. Aukštadvario sen., Trakų r.** atnaujinimo (modernizavimo) projektas.

Tai yra: Išorinių sienų (įskaitant ir cokolio, įgilinant 1,2 m į gruntą) šiltinimas. Stogo perdangos šiltinimas. Lietvamzdžius prijungti prie esamos vandens nuvedimo sistemos. Langų keitimas į mažesnio šilumos laidumo gaminius. Kieto kuro katilo keitimas į naują oras-vanduo sistemą. Šildomo sistemos keitimas ir pritaikymas naujai sistemai. Natūralios vėdinimo sistemos sutvarkymas išvalant esamas ventiliacijos šachtas. Atnaujinamos ir pravalomos senos orlaidės. Įrengiamas naujas vėdinimo agregatas. Nuogrindos aplink pastatą atstatymas. Rūsio laiptų nuolydžio performavimas. Stogelio virš rūsio laiptus įrengimas. Takelių esančių kieme sienelių sutvarkymas. Antžeminės cokolio dalies apdailinimas dekoratyviniu tinku įrengiant tinkuojamą termoizoliacinę sistemą. Fasadų apdailinimas dekoratyviniu tinku, įrengiant tinkuojamą termoizoliacinę sistemą. Angokraščių apdailinimas tinkuojant, lauko palangių įrengimas iš plieninės skardos, dengtos poliesteriu.

1. Projekto rengimo pagrindas

1.1 Privalomųjų dokumentų projektui rengti sąrašas:

- 09-12

1.1.1 VĮ Registrų centro nekilnojamojo turto registro centrinio duomenų banko išrašas 2023-

09-12
- 1.1.2 VĮ Registrų centro Nekilnojamojo turto objekto kadastrinių matavimų byla 2008-08-19.
- 1.1.3 Energijos vartojimo audito ataskaita 2023-04
- 1.1.4 Techninė projektavimo užduotis, patvirtinta Užsakovo (arba įgalioto asmens).
- 1.2 Pagrindinių normatyvinių dokumentų, kuriais vadovaujantis atliktas projektas, sąrašas:
- 1.2.1 LR Statybos įstatymas;
- 1.2.2 LR nekilnojamojo kultūros paveldo apsaugos įstatymas;
- 1.2.3 LR saugomų teritorijų įstatymas;
- 1.2.4 Lietuvos Respublikos darbuotojų saugos ir sveikatos įstatymas;
- 1.2.5 LR Neįgaliųjų socialinės integracijos įstatymas;

0	2023					
Laida	Išleidimo data	Laidos statusas ir išleidimo priežastis (jei taikoma)				
Atestato Nr.	Projektuotojas			Gyvenamosios (įvairios socialinėms grupėms) paskirties pastato Vilties g. 2 Čižiūnui k. Aukštadvario sen., Trakų r., atnaujinimo (modernizavimo) projektas		
A1979	PV	J.V-Markevičienė		Bendrasis Aiškinamasis raštas		Laida
A1979	PDV/arch.	J.V-Markevičienė				0
	PROJ.	L.Graužinis				
LT	Statytojas:		AZP-023-277-TDP-BD-AR	Lapas	Lapų	
	Trakų r. savivaldybė			1	15	

1.2.6 STR 1.01.04:2015 „Statybos produktų, neturinčių darniųjų techninių specifikacijų, eksploatacinių savybių pastovumo vertinimas, tikrinimas ir deklaravimas. Bandymų laboratorijų ir sertifikavimo įstaigų paskyrimas. Nacionaliniai techniniai įvertinimai ir techninio vertinimo įstaigų paskyrimas ir paskelbimas“ ;

1.2.7 STR 1.01.05:2007 „Normatyviniai statybos techniniai dokumentai“;

1.2.8 STR 1.01.08:2002 „Statinio statybos rūšys“.

1.2.9 STR 1.01.03:2017 „Statinių klasifikavimas“;

1.2.10 STR 1.03.01:2016 „Statinių tyrimai. Statinio avarija“;

1.2.11 STR 1.04.04:2017 „Statinio projektavimas, projekto ekspertizė“;

1.2.12 STR 1.05.01:2017 „Statybą leidžiantys dokumentai. Statybos užbaigimas. Statybos sustabdymas. Savavališkos statybos padarinių šalinimas. Statybos pagal neteisėtai išduotą statybą leidžiantį dokumentą padarinių šalinimas“;

1.2.13 STR 1.06.01:2016 „Statybos darbai. Statinio statybos priežiūra“;

1.2.14 STR 1.07.03:2017 „Statinių techninės ir naudojimo priežiūros tvarka. Naujų nekilnojamojo turto kadastro objektų formavimo tvarka“;

1.2.15 STR 1.12.06:2002 „Statinio naudojimo paskirtis ir gyvavimo trukmė“;

1.2.16 Europos Parlamento ir Tarybos reglamentas (ES) Nr. 305/2011;

1.2.17 STR 2.01.01(1):2005 „Esminis statinio reikalavimas. Mechaninis atsparumas ir pastovumas“;

1.2.18 STR 2.01.01(2):1999 „Esminiai statinio reikalavimai. Gaisrinė sauga“;

1.2.19 STR 2.01.01(3):1999 „Esminiai statinio reikalavimai. Higiena, sveikata, aplinkos apsauga“;

1.2.20 STR 2.01.01(4):2008 „Esminiai statinio reikalavimai. Naudojimo sauga“;

1.2.21 STR 2.01.01(5):2008 „Esminiai statinio reikalavimai. Apsauga nuo triukšmo“;

1.2.22 STR 2.01.01(6):2008 „Esminiai statinio reikalavimai. Energijos taupymas ir šilumos išsaugojimas“;

1.2.23 STR 2.01.07:2003 „Pastatų vidaus ir išorės aplinkos apsauga nuo triukšmo“

1.2.24 STR 2.01.02:2016 „Pastatų energinio naudingumo projektavimas ir sertifikavimas“;

1.2.25 STR 2.02.01:2004 „Gyvenamieji pastatai“;

1.2.26 STR 2.03.01:2019 „Statinių prieinamumas“;

STR 2.05.03:2003 „Statybinių konstrukcijų projektavimo pagrindai“;

1.2.27 STR 2.05.04:2003 „Poveikiai ir apkrovos“;

1.2.28 STR 2.04.01:2018 „Pastatų atitvaros. Sienos, stogai, langai ir išorinės įėjimo durys“;

1.2.29 STR 2.09.02:2005 „Šildymas, vėdinimas ir oro kondicionavimas“;

DOKUMENTO ŽYMUO	LAPAS	LAPŲ	LAIDA
AZP-023-277-TDP-BD-AR	2	15	0

1.2.30 „Nekilnojamojo turto objektų kadastrinių matavimų ir kadastro duomenų surinkimo bei tikslinimo taisyklės“;

1.2.31 „DT 5-00 Saugos ir sveikatos taisyklės statyboje“;

1.2.32 „A1-22/D1-34 Darboviečių įrengimo bendrieji nuostatai“;

1.2.33 „Darboviečių įrengimo statybvietėse nuostatai“;

1.2.34 „Statybinių atliekų tvarkymo taisyklės“;

1.2.35 „Želdinių apsaugos, vykdant statybos darbus, taisyklės“;

1.2.36 „Gaisrinės saugos pagrindiniai reikalavimai“;

1.2.37 „Gyvenamųjų pastatų gaisrinės saugos taisyklės“;

1.2.38 „Šilumos tiekimo tinklų ir šilumos punktų įrengimo taisyklės“;

1.2.39 „Įrenginių ir šilumos perdavimo tinklų šilumos izoliacijos įrengimo taisyklės“.

1.2.40 „Šilumos tiekimo ir vartojimo taisyklės“.

1.2.41 „Šilumos tinklų ir šilumos vartojimo įrenginių priežiūros (eksploatacijos) taisyklės“.

1.2.42 HN 42:2009 „Gyvenamųjų ir visuomeninių pastatų patalpų mikroklimatas“;

1.2.43 HN 24:2017 "Geriamojo vandens saugos ir kokybės reikalavimai";

1.2.44 HN 33:2011 "Triukšmo ribiniai dydžiai gyvenamuosiuose ir visuomeninės paskirties pastatuose bei jų aplinkoje";

1.2.45 LST EN 12170:2006 Pastatų šildymo sistemos. Eksploatavimo, techninės priežiūros ir naudojimo dokumentų rengimo procedūra. Šildymo sistemos, kurioms reikia kvalifikuoto operatoriaus;

1.2.46 LST EN 12828:2012+A1:2014 Pastatų šildymo sistemos. Vandeninių šildymo sistemų projektavimas.

1.2.47 Slėginės įrangos techninis reglamentas.

1.2.48 Mašinų sauga.

1.2.49 RSN 37-90 „Požeminių inžinerinių tinklų įvadų į pastatus ir įgilintų patalpų vėdinimo taisyklės“.

1.2.50 RSN 156-94 „Statybinė klimatologija“.

1.2.51 Įforminimo normatyviniai dokumentai:

1.2.52 LST 1516:2016 Statinio projektas. Bendrieji įforminimo reikalavimai.

1.2.53 SR 14-99 Raidiniai žymėjimai ir santrumpos projektinėje dokumentacijoje.

2. Statinio (statinių) statybos vieta (geografinė vieta):

2.1 Vilties g. 2 Čižiūnui k. Aukštadvario sen., Trakų r., Gyvenamasis (įvairioms socialinėms grupėms) (Registro Nr. 10/7379, Unik. Nr. 7998-7018-4010.

2.2 Nekilnojamo turto registro duomenimis, žemės sklypas aplink pastatą įregistruotas.

DOKUMENTO ŽYMUO	LAPAS	LAPŲ	LAIDA
AZP-023-277-TDP-BD-AR	3	15	0

Atnaujinamas (modernizuojamas) pastatas, yra Čižiūnui k. Aukštadvario sen., Trakų r., urbanizuotoje kaimo dalyje.

Pastato geografinė vieta:



Teritorija užstatyta vienbučiais gyvenamaisiais namais.

2.3 Klimato sąlygos ir reljefas:

4 Pagal RSN 156-94 „Statybinė klimatologija“ (priskiriama vietovė – Trakai):

vidutinė metinė oro temperatūra	+5,7°C
absoliutus oro temperatūros maksimumas	+35,9°C
absoliutus oro temperatūros minimumas	-36,6°C
šildymo sezono vidutinė lauko temperatūra, kai paros oro temperatūra žemesnė už 10°C	+0,2°C
santykinis metinis oro drėgnumas	80%
vidutinis metinis vėjo greitis	3.6 m/s
vidutinis metinis kritulių kiekis	683 mm
maksimalus paros kritulių kiekis (absoliutus maksimumas)	55,8 mm
didžiausias dekadinis sniego dangos storis pagal nuolatinę matuoklę	520 mm
maksimalus sniego prieaugis per parą	190 mm
maksimalus žemės išalo gylis per 10 metų	1340 mm
maksimalus žemės išalo gylis per 50 metų	1700 mm
vyraujančios stipriausių vėjų kryptys sausio mėn.	PR, PV, V
vyraujančios stipriausių vėjų kryptys liepos mėn.	V, ŠV
Skačiuojamasis vėjo greitis prie žemės paviršiaus (H=10 m), galimas 1 kartą per 50 metų	20 m/s
vidutinė metinė oro temperatūra	+5,9°C

DOKUMENTO ŽYMUO AZP-023-277-TDP-BD-AR	LAPAS	LAPŲ	LAIDA
	4	15	0

santykinis metinis oro drėgnumas	81%
vidutinis metinis vėjo greitis	3,2 m/s
vidutinis metinis kritulių kiekis	788 mm
maksimalus paros kritulių kiekis (absoliutus maksimumas)	103,8 mm
Pagal STR 2.05.04:2003 Trakai priskiriami I-ajam vėjo apkrovos rajonui su pagrindine atskaitine vėjo greičio reikšme 24 m/s ir II-ajam sniego apkrovos rajonui su sniego antžeminės apkrovos charakteristine reikšme 1,6 kN/m ² (160 kg/ m ²).	

Statybos rūšis: 7.3.2. statinio paprastasis remontas;

2.1 Statinio paskirtis: 5.1.1. gyvenamieji pastatai;

2.2 Statinio kategorija: neypatinga

3. Trumpas statybos sklypo apibūdinimas (žemės vertinimas, sklype esantys statiniai, inžineriniai tinklai ir įrenginiai, želdiniai, geologinės, hidrogeologinės sąlygos, higieninė ir ekologinė situacija, aplinkinis užstatymas ir kt.): pastatas yra susiformavusiame gyvenamųjų namų kvartale. Aprašoma namų teritorija aprūpinta elektros ir elektroninių ryšių, vandentiekio ir buitinių nuotekų inžineriniais tinklais, kiemuose yra automobilių stovėjimo aikštelės, žalios zonos su krūmokšniais ir medžiais. Žemės sklypas prie pastato suformuotas. Netoli pastato auga keli krūmai, keletas didesnių medžių – klevai, eglės. Priešais namą yra automobilių stovėjimo aikštelė.



4. Esamos būklės (technologijos, statinių, konstrukcijų, įrenginių, inžinerinių tinklų, statinio inžinerinių sistemų techninės būklės) įvertinimas; esamo statinio (-ių) ir statybos sklypo statybinių tyrimų [5.24]) **aprašymas:** pastatas, pastatytas 1987 metais.

Pastato bendrasis -1163,44m².

DOKUMENTO ŽYMUO	LAPAS	LAPŲ	LAIDA
AZP-023-277-TDP-BD-AR	5	15	0

Pastato naudingasis plotas -670,82 m².

Pastato tūris – 4915 m³.

Aukštų skaičius – 2 vnt.

Laiptinių skaičius -1 vnt.

Liftai – yra

Pastato aukštis – 11,1 m

Po namu yra rūsys.

Statinio atsparumo ugniai laipsnis -I.

Pastato pamatai. Juostiniai, betoniniai. Apdaila – tinkas, vietomis atšokęs. Aplink pastatą esanti nuogrinda įrengta išbetonuota pamatai pažeisti drėgmės. Pastato pamatų būklė ir šiluminės savybės netenkina STR 2.01.02:2016 „Pastatų energinio naudingumo projektavimas ir sertifikavimas“ keliamų reikalavimų. Cokolio šilumos perdavimo koef. $U=0,352 \text{ W/m}^2\text{K}$ neatitinka šiuo metu galiojančių reikalavimų.

Nuogrinda – trinkelės.

Pastato išorinės sienos – Pastato konstrukcijos tipas – geltonų plytų mūras. Patalpose yra pakankamai didelis šilumos nuostolis. Sienos apšiltintos. Šilumos perdavimo koef. $U=0,29 \text{ W/m}^2\text{K}$ netenkina STR 2.01.02:2016 „Pastatų energinio naudingumo projektavimas ir sertifikavimas“ keliamų reikalavimų ($U \leq 0,15 \text{ kW/m}^2\text{K}$).

Tarpaukštinės perdangos G/B perdanga. Perdanga virš rūsio neapšiltinta, fizinė būklė patenkinama. Pavojingų įlinkių ar deformacijų nepastebėta. Šilumos perdavimo koef. $U=0,71 \text{ W/m}^2\text{K}$

Stogas – Šlaitinis čerpių imitacija. Stogas apšiltintas.

Lietaus vandens nuvedimo sistema- išorinė patenkinamos būklės.

Langai ir balkono durys. Langai seni PVC su stiklo paketu.

Balkonų ir lodžių laikančiosios konstrukcijos: Balkono laikanti konstrukcija – G/B plokštė. Balkono konstrukcija patenkinamos būklės.

Langai ir lauko durys laiptinėse ir kitose bendrojo naudojimo patalpose: Rūsyje langai seni PVC profilio, Esamų lauko durų šiluminės savybės netenkina STR 2.01.02:2016 „Pastatų energinio naudingumo projektavimas ir sertifikavimas“ keliamų reikalavimų.

Įėjimo aikštelė yra iš betono apdailintas akmens masės plytelėmis.

Šilumos inžinerinės sistemos: dvivamzdė, apatinio paskirstymo, stovinė.

Karšto vandens inžinerinės sistemos. Karšto vandens magistralinių vamzdynų būklė patenkinama.

Vandentiekio inžinerinės sistemos. Šalto vandentiekio sistema prijungta prie miesto tinklų. Šalto vandentiekio sistemos magistraliniai vamzdynų būklė patenkinama.

DOKUMENTO ŽYMUO	LAPAS	LAPŲ	LAIDA
AZP-023-277-TDP-BD-AR	6	15	0

Nuotekų šalinimo inžinerinės sistemos. Būklė patenkinama.

Vėdinimo inžinerinės sistemos. Vėdinimo sistema ortakiais, dabartinis agregatas neveikia.

Elektros bendrosios inžinerinės sistemos. Elektros instaliacija sistema patenkinamos būklės
Saulės elektrinė. Sklypo teritorijoje įrengta saulės elektrinė.

Statinio prieinamumas (pritaikymas neįgaliųjų poreikiams). Pastatas pritaikytas neįgaliųjų specialiesiems poreikiams: pastate yra liftas, prie įėjimo didesnių peraukštėjimu nei 20mm nėra.

Apžiūros metu nustatyta, kad namo laikančioms konstrukcijoms papildomų tyrimų atlikti nereikia, namo esama būklė atitinka STR 2.01.0.1(1):2005 „Esminis statinio reikalavimas, Mechaninis atsparumas ir pastovumas“ reikalavimus. Statinio ekspertizę atlikti nerekomenduojama. Apžiūros aktą žiūr. „Prieduose“.

Projekto tikslas yra sumažinti pastato energijos sunaudojimą šildymui, pagerinti komforto sąlygas, pastato estetinį vaizdą bei prailginti pastato naudingo eksploatavimo trukmę.

5. Trumpas technologinio proceso, technologinių inžinerinių sistemų aprašymas ir kitų sprendinių pagal projekto dalis aprašymas: Pagal STR 2.01.02:2016 „Pastatų energetinio naudingumo projektavimas ir sertifikavimas“ reikalavimus ir remiantis patvirtinta statinio projektavimo užduotimi, numatoma pasiekti atnaujinamo (modernizuojamo) pastato išorės sienų šilumos perdavimo koeficientą $U \leq 0,15 \text{ W/m}^2\text{K}$. Pastato apšiltinimui bus naudojamos medžiagos turinčios Europos techninį liudijimą (ETL) ir ženklintos CE ženklu. Projekte numatoma: išorinių sienų (įskaitant ir cokolio, įgilinant 1,20m į gruntą) šiltinimas. Pastogės perdanga šiltinama ir įrengiami vaikščiojimo takai. Lietvamzdžių suvedimus į esamus lietaus nuvedimo tinklus. Langų keitimas į mažesnio šilumos laidumo gaminius. Kieto kuro katilas keičiamas oras-vanduo šildymo sistema pakeičiant vamzdinius ir radiatorius. Natūralios vėdinimo sistemos sutvarkymas išvalant esamas ventiliacijos šachtas. Senų ortakių ir vėdinimo agregato keitimas. Nuogrindos aplink pastatą atstatymas. Antžeminės cokolio dalies apdailinimas dekoratyviniu tinku. Fasadų apdailinimas dekoratyviniu tinku. Lauko palangių įrengimas iš plieninės skardos, dengtos poliesteriu. Keičiamas esamas keltuvas.

6. Inžinerinių tinklų aprašymas; energinio aprūpinimo ir vandens šaltiniai; vandens, nuotekų ir energinio aprūpinimo inžinerinių tinklų apibūdinimas; atsinaujinančių energijos išteklių panaudojimo apibūdinimas:

7. Esami lauko tinklų vandentiekio tinklai, įvadas ir esama įvadinė vandentiekio apskaita projekte nenagrinėjami (neprojektuojama jų remontas ar rekonstrukcija, o paliekama esama situacija).

8. Lietaus nuotekynė. Lietaus nuvedimo sistemos pakeitimas nauja sistema esamos sistemos vietoje ir jungiama į esamus nuvedimus.

9. Elektros tinklai. Atnaujinami elektros tinklai.

DOKUMENTO ŽYMUO	LAPAS	LAPŲ	LAIDA
AZP-023-277-TDP-BD-AR	7	15	0

10. Šildymo sistemos sprendiniai. Pagal projektavimo užduotį pastate rekonstruojama esama šildymo sistema: demontuojama esama šildymo sistema ir projektuojama nauja dvivamzdė, apatinio paskirstymo, stovinė šildymo sistema. Pastate įrengiama oras-vanduo šildymo sistema pastato šildymui ir karšto vandens ruošimui. Keičiami šilumos siurbliai (žr. Šildymo dalį). Šildymo sistemos vamzdynai numatyti iš plieninių cinkuotų presuojamų vamzdžių. Paskirstomieji šildymo sistemos vamzdynai projektuojami rūšio palubėje su ne mažesniu kaip 0,002 nuolydžiu į šilumos punkto pusę ir izoliuojami akmens vatos kevalais su al. folija. Vandens išleidimui iš stovų projektuojami trišakiai su aklėmis. Šildymo sistemos aukščiausiose lūžio vietose projektuojami automatiniai nuorinimo ventiliai DN15, o žemiausiose – vandens išleidimo ventiliai.

11. Vėdinimo sistemos sprendiniai. Sutvarkoma natūralios traukos sistema: atstatomos (jei buvo panaikintos) natūralios traukos grotelės virtuvėse ir WC patalpose, išvalomi ir dezinfekuojami natūralios traukos kanalai.

Vėdinimo kanalų paviršius turi būti grandomas, apdorojamas šarminiu preparatu, rūgštine medžiaga bei dezinfekuojamas biologiškai. Kambariuose, ant ventiliacinių oro ištraukimo kanalų įrengiamos plastikinės grotelės su reguliavimo funkcija.

Nuo ventiliacijos kanalų (šachtų) vidinių paviršių šalinamas susikaupusių teršalų kiekis. Valymas atliekamas sausu būdu nuo dulkių ir kt. susikaupusių nešvarumų. Valymą sudaro ventiliacijos kanalų vidinio paviršiaus grandymas lankstaus veleno pagalba su įvairaus agresyvumo ir diametro besisukančiais šepečiais. Naudojami atitinkamai pagal šachtos diametrą: apvalūs šepečiai Ø100, Ø150, Ø200 ir Ø250 arba kvadratiniai šepečiai 100x100, 150x150, 200x200 ir 250x250.

Dulkėms iš ventiliacijos kanalų ištraukti naudojama vakuminių ištraukimo įranga: dulkės ir šiukšlės nešamos oro srovės patenka į siurblių filtrus. Jeigu šachtoje yra įstrigusios stambios ir sunkios atliekos, pavyzdžiui buteliai ar plytos, tokiu atveju šių daiktų pašalinimas sprendžiamas kiekvienu atveju individualiai. Gali būti, kad vienintelis būdas tokias atliekas pašalinti yra tik pro kambayje esančią vėdinimo angą. Visiškai užtikrinti vėdinimo kanalų vidinio paviršiaus švarą, atliekama vėdinimo kanalą baigiamoji dezinfekcija, kuriai naudojamas žmonių sveikatai nekenksmingas, patentuotas dezinfekantas biocidas. Ventiliacijos šachtą sienelės apdorojamos nuo kenksmingų žmogaus sveikatai mikroorganizmų (pelėsių, virusų, bakterijų, alergenų), jeigu reikia ir nuo parazitų (žmonių kirmėlinių ligų įvairių sukėlėjų - askaridžių, spalinių, mažojo kaspinočio kiaušinėlių).

Pakeičiami seno ortakiai naujais ir įrengiamos naujos grotelės ortakių pabaigoje. Įrengiamas naujas vėdinimo agregatas (išsamesnės informacijos ieškoti ŠV dalyje)

Pastabos.

a) inžinerinių tinklų sprendiniai parengti pagal projekto ŠV, SP, E dalis.

b) viduje išardytos vietos sienose priėjimui prie šachtų, vamzdynų, tinklų yra užtaisomos iki

DOKUMENTO ŽYMUO	LAPAS	LAPŲ	LAIDA
AZP-023-277-TDP-BD-AR	8	15	0

apdailos.

12. Susisiekimo komunikacijų, statybos sklypo susisiekimo komunikacijų aprašymas; išorinio ir vidinio transporto judėjimo organizavimo principai: privažiavimas prie pastato yra iš Vilties gatvės. Statybos metu prie pastato bus suformuota aptverta laikina aikštelė medžiagoms saugoti, statybas aptarnaujančio personalo reikalinga įranga (plačiau žiūr. SO dalyje).

13. Informacija apie numatomų statybos darbų poveikį aplinkai, gyventojams, kaimyninėms teritorijoms: statybos darbų metu bus laikomasi Lietuvos higienos normos HN 33:2011 „Triukšmo ribiniai dydžiai gyvenamuosiuose ir visuomeninės paskirties pastatuose bei jų aplinkoje“: apsauginės priemonės (aptvėrimais, laikiniais stogeliais) bus įrengtos žmonių judėjimo/buvimo vietose, kad užtikrinti jų saugumą. Statinys remontuojamas taip, kad būtų išvengta nelaimingų atsitikimų (dėl paslydimo, kritimo, sniego nuošliaužų, varveklių kritimo, susidūrimo, nudegimo, nutrenkimo ar sužalojimo elektros srove, sprogo ir pan.) rizikos. Atnaujinant statinį, jame sudaromos normalios patalpų eksploatavimo sąlygos - užtikrinamas optimalus temperatūrinis ir drėgmės režimas, geriamos kokybės vandens tiekimas, nuotekų šalinimas, patalpų šildymas, natūralus vėdinimas, natūralus ir dirbtinis apšvietimas. Pastato atnaujinimo metu naudojami statybos produktai yra nelaidūs teršalams ir nuotekoms, kurios gali pasklisti aplinkoje ir turėti aplinkai neigiamą poveikį sukeliant grėsmę žmonių sveikatai, gyvūnams ir augalams bei ekosistemoms.

Trečiųjų asmenų pagrįstų interesų apsauga įvertinta dviem aspektais:

- trečiųjų asmenų poveikis projektuojamam pastatui ir jo aplinkai sklype, taip pat ir pastato gyventojams;

- projektuojamosios būsto visumos poveikis tretiesiems asmenims.

Atlikus pastato atnaujinimo (modernizavimo) darbus, trečiųjų asmenų gyvenimo ir veiklos sąlygos nepablogės, palyginus su sąlygomis, kurias jie turėjo iki statybos pradžios. Pastato, inžinerinių sistemų statyba (tiesimas) pastato viduje nepablogins trečiųjų asmenų statinių esamos techninės būklės ir nesudarys prielaidų atsirasti veiksniams, galintiems vėliau (juos naudojant) pabloginti tų statinių techninę būklę. Nesuvaržoma galimybė tretiesiems asmenims patekti į valstybinės ir vietinės reikšmės kelius bei gatves, naudotis inžineriniais tinklais. Nesumažėja insoliacijos dydžiai. Sprendiniai nepažeidžia trečiųjų asmenų gaisrinės saugos priemonių ir sistemų bei išsaugo jų funkcines savybes. Techninio darbo projekto sprendiniai nepažeidžia trečiųjų asmenų interesų pagal SĮ str. 6, p.4.

1.3 Saugomos teritorijos tvarkymo ir apsaugos reikalavimai (nurodant saugomos teritorijos apsaugos reglamentą), specialieji paveldosaugos reikalavimai (nurodant apsaugos reglamentą), aplinkos apsaugos, kultūros paveldo išsaugojimo, urbanistikos, gaisrinės, civilinės saugos priemonių principinių sprendinių trumpas aprašymas; apsauginės ir sanitarinės zonos; projekte numatytų poveikį aplinkai mažinančių priemonių **aprašymas:** Pastatas yra Ličiūniškių senovės gyvenvietėje. Specialiųjų

DOKUMENTO ŽYMUO	LAPAS	LAPŲ	LAIDA
AZP-023-277-TDP-BD-AR	9	15	0

sąlygų pastatui nėra nustatyta. Pastato modernizavimas, pritaikant jį prie aplinkos, pagerins tiek estetinį, tiek vizualinį aplinkos kokybės vertinimą. Nėra projektuojamos naujos apsauginės ir sanitarinės apsaugos zonos. Trakų rajono savivaldybės administracija pritarė III -majam fasadų spalvinių ir medžiagų sprendimui. (spalvos ir medžiagos nurodytos architektūrinėje dalyje). Spalvos ir medžiagos derintos pagal aplinkinius renovuotus pastatus.

14. Apsauginių priemonių nuo smurto ir vandalizmo trumpas aprašymas.

Siekiant išvengti vandalizmo ir užtikrinti apsaugos priemones statiniui yra įrengtos lauko durys su užraktais ir pritraukimo mechanizmu. Pirmo aukšto langai neatidaromi iš lauko pusės. Pirmo aukšto sienų apdaila padengta antigrafiti danga ir turi atitikti I atsparumo smūgiams klasę. Taip pat siūloma įsirengti patalpų signalizacijos sistemą bei lauko vaizdo kameras. Rekomenduotina prie įėjimo įrengti šviestuvus su judesio davikliais.

15. Aplinkos ir statinių pritaikymo neįgaliesiems projektinių sprendinių aprašymas.

Pastatas pritaikytas neįgaliųjų specialiesiems poreikiams: pastatas turi keltuvą, prie įėjimų yra įrengti pandusai.

Pritaikytoje judėjimo zonoje, lygių skirtumai ir nelygumai – ne didesni kaip 20 mm.

Pagal Lietuvos Respublikos Neįgaliųjų socialinės integracijos įstatymo 11 straipsnio 3 dalį „Sprendimą pritaikyti namo bendrojo naudojimo objektus neįgaliųjų specialiesiems poreikiams priima butų ir kitų patalpų savininkai Lietuvos Respublikos civilinio kodekso nustatyta tvarka.

16. Statybos sklype esamų pastatų, inžinerinių tinklų griovimas, perkėlimas ar atstatymas: išvadai nekeičiami

17. Trumpas energinio naudingumo klasės aprašymas. Aprašyme pateikiami pagrindiniai duomenys (reglamento 15 priedo 15.1–15.3 lentelės) apie statinio atitiktį projekte nurodytai energinio naudingumo klasei **ir juos pagrindžiantys skaičiavimai;**

Po projekto įgyvendinimo, pastato energinio naudingumo klasė nuo :“D“ pagerės į „A“. Projektuojami šilumos perdavimo koeficientai:

Išorinių sienų šilumos perdavimo koeficientas:

$$0,14 \leq U = 0,15 \text{ W/m}^2\text{K};$$

Rūsio sienų (antžeminės dalies) šilumos perdavimo koeficientas:

$$0,143 \leq U = 0,16 \text{ W/m}^2\text{K};$$

Pamato (rūsio sienų požeminės dalies) šilumos perdavimo koeficientas

$$0,152 \leq U = 0,16 \text{ W/m}^2\text{K};$$

Pastogės perdangos šilumos perdavimo koeficientas

$$0,138 \leq U = 0,14 \text{ W/m}^2\text{K};$$

Langų: šilumos perdavimo koeficientas

DOKUMENTO ŽYMUO	LAPAS	LAPŲ	LAIDA
AZP-023-277-TDP-BD-AR	10	15	0

$$U \leq 0,8 \text{ W/m}^2\text{K}.$$

18. Duomenys apie planuojamą ūkinę veiklą, numatomus naudoti gamtos išteklius ir numatomą taršą: Statybos metu sklype esantys augalai yra saugomi, esant poreikiui numatomas jų apdengimas specialiais skydais. Atstatoma statybos darbų metu pažeista veja. Prieš pradedant pastato atnaujinimo (modernizavimo) darbus rangovas pateikia statinio statybos techninės priežiūros vadovui patvirtintą sutarties kopiją su statybinės atliekas tvarkančia įmone dėl statybinių atliekų perdavimo šiai įmonei, arba regiono aplinkos apsaugos departamento išduotas statybinių atliekų pašalinimo sąlygas. Griovimo darbų pastato atnaujinimo (modernizavimo) metu nenumatomi. Statybos proceso metu statybinės atliekos rūšiuojamos:

- tinkamas naudoti vietoje atliekas (betono, keramikos, medienos, metalo gaminių, termoizoliacinių medžiagų ir kt. nedegių medžiagų) kurias planuojama panaudoti aikštelių, pravažiavimų, takų dangų pagrindams, įrenginių ar priklausinių statybai;
- tinkamas perdirbti atliekas (antrinės žaliavos-betono, keramikos, bituminės medžiagos), pristatomos į perdirbimo gamyklas;
- netinkamas naudoti ir perdirbti atliekas (kenksmingomis medžiagomis užteršta tara ir pakuotė, statybinės šiukšlės), išvežti į sąvartyną draudžiama.

Statybinės atliekos iki jų išvežimo ar panaudojimo kaupiamos ir saugojamos aptvertoje statybos teritorijoje kontaineriuose, uždaroje talpose ar tvarkingose krūvose, jei jos neužteršia gamtos. Statybinių atliekų turėtojas nusprendžia kaip ir į kurią tvarkymo vietą bus gabenamos atliekos (tai gali atlikti ir specialios įmonės) ir atsako už tvarkingą jų pakrovimą ir pristatymą.

Rangovas statytojui pateikia pažymą (-as) apie statybinių atliekų perdavimą jas tvarkančiai įmonei arba jų sutvarkymą kitu teisės aktais nustatytu būdu.

19. Duomenys apie statinio atitiktį visuomenės sveikatos saugos teisės aktų reikalavimams ir juos pagrindžiantys skaičiavimai: statybos darbų metu nebus bloginama visuomenės sveikatos sauga, projekte naudojamos medžiagos bus naudojamos laikantis rekomendacijų, yra draugiškos aplinkai ir nekenksmingos žmogaus sveikatai.

20. Duomenys apie cheminių medžiagų (teršalų), nejonizuojančiosios spinduliuotės, triukšmo, infragarso ir žemo dažnio garsų, žmogaus kūną veikiančių vibracijos lygių, mikroklimato, apšvietos ir kitus neigiamą poveikį gyvenamajai ir visuomeninei aplinkai keliančius veiksnius, kurių laboratoriniai matavimai atliekami statybos užbaigimo procedūros etape: Atliekami triukšmo, mikroklimato, vandens temperatūros labiausiai nutolusiame taške, sandarumo laboratoriniai tyrimai.

21. Kai nerengiama techninio projekto gaisrinės saugos dalis, pateikiami duomenys

DOKUMENTO ŽYMUO	LAPAS	LAPŲ	LAIDA
AZP-023-277-TDP-BD-AR	11	15	0

1. statinio atsparumo ugniai laipsnis – I kategorija. pastatas - P. 1.3 grupės pastato, kurio aukščiausio aukšto grindų altitudė neviršina 15m išorinės sienos šiltinamos B-s1, d0 degumo klasės statybos produktais. Pagal esamus pastato rodiklius statinio atsparumo ugniai laipsnis nustatomas šiltinimo medžiagoms parinkti. Nustatoma, kad pastatas yra pirmo ugniai atsparumo laipsnio. Vadovaujantis “Bendrosios gaisrinės saugos taisyklėmis: 88.5 punktu, gyventojai savo lėšomis gyvenamosiose patalpose privalo įsirengti autonominius dūmų signalizatorius, išskyrus atvejus, kai gyvenamosiose patalpose įrengta stacionari gaisro aptikimo ir signalizavimo sistema

2. patalpų gaisro apkrovos – esama. Šiame techniniame darbo projekte statiniui gaisrinė apkrova neskaičiuojama ir pagal „Gaisrinės saugos pagrindinius reikalavimus“ VI skyriaus 35 punktą laikoma, kad statinys yra 1 gaisro apkrovos kategorijos (kai neskaičiuojama gaisro apkrovos).

3. statinio konstrukcijų atsparumas ugniai - I kategorija

statinio atsparumo ugniai laipsnis	Gaisro apkrovos kategorija	Statinio, statinio gaisrinio skyriaus konstrukcijų elementų (turinčių ugnies atskyrimo ir (ar) apsaugos funkcijas) atsparumas ugniai ne mažesnis kaip (min.)							
		gaisrinių skyrių atskyrimo sienos ir perdangos	laikančiosios konstrukcijos	nelaikanti vidinės sienos	lauko siena	aukštų, pastogės, patalpų, rūšio perdangos	stogai	laiptinės	
								vidinės sienos	laiptatakliai ir aikštelės
I	1	REI 180(1)	R 120(1)	EI 30	EI 30 (o<->i)(3)	REI 90(1)	RE 30(4)	REI 120	R 60(5)

(1)Konstrukcijoms įrengti naudojami ne žemesnės kaip A2–s3,d2 degumo klasės statybos produktai.

(2)Konstrukcijoms įrengti naudojami ne žemesnės kaip B–s3,d2 degumo klasės statybos produktai.

(3)Atsparumo ugniai reikalavimai lauko sienoms netaikomi, kai:

a) statinio aukščiausio aukšto grindų altitudė neviršija 6 m;

b) lauko sienos ir perdangos, atitinkančios 2 lentelėje nustatytus reikalavimus, įrengiamos pagal 1paveiksle pateiktus reikalavimus (lauko sienos ir perdangos A ir (ar) B matmenys gali būti nustatomi pagal LST EN 1991-1-2 serijos standartą, kai skaičiavimams taikoma 160 °C maksimali leistina liepsnos temperatūra prie aukštesnio aukšto lango);

c) visame statinyje įrengiama stacionarioji gaisrų gesinimo sistema.

(4)Penkių aukštų statiniams, kuriuose gali būti ne daugiau kaip 100 žmonių, atsparumo ugniai reikalavimai stogui nekeliami, išskyrus teisės aktuose nustatytus atvejus. Stogą laikančiosioms konstrukcijoms (gegnėms, grebėstams ir pan.) įrengti naudojami ne žemesnės kaip B–s3, d2 degumo klasės statybos produktai.

(5)Netaikoma laiptatakiams ir aikštelėms, kurios nuo kitų pastato patalpų atskirtos nustatyto atsparumo ugniai vidinėmis priešgaisrinėmis sienomis ir angų užpildais, atitinkančiais 3 lentelės

DOKUMENTO ŽYMUO	LAPAS	LAPŲ	LAIDA
AZP-023-277-TDP-BD-AR	12	15	0

reikalavimus.

4. statinio gaisrinių skyrių plotas

Projektuojamo statinio gaisrinio skyriaus plotas neviršija maksimalaus apskaičiuoto F_g gaisrinio skyriaus ploto pastatui iki gretimų pastatų yra didesnis nei 6 m atstumas.

$$F_g = F_s * G * \cos(90KH)$$

F_s – sąlyginis gaisrinio skyriaus plotas, nurodytas šio priedo 1 lentelėje, priklausantis nuo statinio paskirties, kv. m;

KH – skaičiuojamojo aukščio koeficientas, $KH = H/H_{abs}$;

H – aukštis nuo gaisrų gesinimo ir gelbėjimo automobilių privažiavimo prie pastato

žemiausios paviršiaus altitudės, o kai gaisrų gesinimo ir gelbėjimo automobilių privažiavimo įrengti nebūtina, – nuo nešiojamųjų gaisrinių kopėčių pastatymo žemiausios paviršiaus altitudės, iki pastato aukščiausio aukšto (įskaitant mansardinį) grindų altitudės, m, kuris neturi viršyti skaičiuojamosios altitudės (H_{abs}), m;

H_{abs} - skaičiuojamoji altitudė, nurodyta 1 lentelėje, priklausanti nuo statinio paskirties, m;

G – pastato gaisrinės saugos įvertinimo koeficientas, bendruoju atveju laikomas lygus 1.

Koeficientas G nustatomas taip:

$G = G_1 + \dots + G_8$, jeigu yra įvertinamas G_1 koeficientas;

$G = 1 + (G_2 + \dots + G_8)$, jeigu G_1 koeficientas neįvertinamas;

čia: $G_1 \dots G_8$ – statinio gaisrinės saugos įvertinimo daliniai koeficientai, priklausantys nuo pastate įdiegtųjų gaisrinės saugos sistemų ir priešgaisrinės gelbėjimo tarnybos galimybių.

$$F_g = 5000 \times 1 \times \cos(90 \times 12,50/56) = 4695 \text{ kv.m.}$$

$$2075,55 \text{ kv.m (bendras pastato plotas)} < 4695 \text{ kv.m.}$$

5. statinio suskirstymas priešgaisrinėmis užtvaramis: esamas. Statybinės medžiagos renkamos priskyrus pastatą I atsparumo ugniai laipsniui, 1 gaisro apkrovos kategorijai. Pagal „Gaisrinės saugos pagrindinius reikalavimus“ lauko sienų apdailai iš lauko, fasado šiltinimo medžiagos bus naudojamos B-s1, d0 degumo klasės statybos produktus. Fasadų šiltinimui privaloma naudoti tik sertifikuotą sistemą. Pastato sekcijos ir laiptinės nuo butų atskirtos daugiau nei REI 120 sienomis. Tai atitinka „Gyvenamųjų pastatų gaisrinės saugos taisyklių“ 36 punkto ir 2 lentelės „Gyvenamųjų pastatų sekcijas ir butus atskiriančių priešgaisrinių užtvartų atsparumas ugniai“ reikalavimus (žiūr. 5.4 punktą). Langai išorinėse sienose, laukinės bei tambūro durys nenormuojamos gaisrinės saugos atžvilgiu.

Atliekant mažo nuolydžio stogo naujos hidroizoliacijos dangos įrengimą, naudojamos prilydomos polimerinės bituminės dangos. Ir atitinka Broof (t1) klasės keliamus reikalavimus.

6. pastatų (patalpų) ir išorinių įrenginių kategorijos pagal sprogimo ir gaisro pavojų- Gyvenamosios paskirties pastatai pagal sprogimo ir gaisro pavojaus kategoriją neklasifikuojami.

DOKUMENTO ŽYMUO	LAPAS	LAPŲ	LAIDA
AZP-023-277-TDP-BD-AR	13	15	0

7. evakuacijos iš statinio kelių ilgių, pločių, evakuacinių išėjimų skaičiaus, evakuacijos laiko iš statinio ir atskirų statinio patalpų: patalpų perplanavimas šiuo projektu nenumatomas, projektu esamų evakuacijos kelių kokybė nekeičiama ir nepabloginama. Evakuacijos keliai iš kambarių - esami, per koridorius. Evakuacija iš rūsio numatoma per esančius išėjimus. Rūsio langų kiekis yra esamas, langai, esamose angose pakeičiami į varstomus su orlaidėmis. Rūsio aukšte nėra nuolat būnančių žmonių. Rūsio langų angų plotas po remonto nemažinamas, paliekamas esamas.

Keičiamos tambūrų durys. Praėjimo anga - **1,2x2,1** nesumažina praėjimo pločio (, todėl praėjimas nesusiaurėja.

22. angų užpildų priešgaisrinėse atitvarose parinkimas, nurodant jų atsparumą ugniai ir pagrindines technines charakteristikas (uždarymo mechanizmus, automatinius slenksčius, duris): angų užpildų atsparumas ugniai parenkamas pagal „Gaisrinės saugos pagrindinius reikalavimus“ 3 lentelę atsižvelgiant į priešgaisrinės uždarytos atsparumą ugniai ir jos kriterijus:

Priešgaisrinės uždarytos atsparumas ugniai	Durys, vartai, liukai ⁽²⁾ ⁽³⁾ (4)	Angų, siūlių sandarinimo priemonės	Inžinerinių tinklų kanalų ir šachtų	Užsklandos ir konvejerio sistemų sąrankos	Langai
90	EI ₂ 60–C5	EI 90	EI 90	EI ₂ 60	EI ₂ 60

23. statybos produktų, naudojamų vidinių sienų, lubų ir grindų paviršiams įrengti, degumo klases:

Patalpos	Konstrukcijos	Statinio, statinio gaisrinio skyriaus atsparumo ugniai laipsnis		
		I	II	III
		statybos produktų degumo klasės		
Evakavimo(si) keliai (koridoriai, laiptinės, kitos patalpos ir pan.) vertinami už evakuacinio išėjimo iš patalpos, kai jais evakuojasi nuo 15 iki 50 žmonių	sienos ir lubos	B–s1, d0 ⁽²⁾	C–s1, d0	RN
	grindys	B _{FL} –s1	D _{FL} –s1	RN
Patalpos, kuriose gali būti nuo 15 iki 50 žmonių	sienos ir lubos	B–s1, d0 ⁽²⁾	C–s1, d0	RN
	grindys	B _{FL} –s1	D _{FL} –s1	RN
Gyvenamosios patalpos	sienos ir lubos	B–s1, d0 ⁽²⁾	RN	RN
	grindys	RN	RN	RN
Techninės nišos, šachtos, taip pat erdvės virš kabamųjų lubų ar po dvigubomis grindimis ir pan.	sienos ir lubos	B–s1, d0	D–s2, d2	RN
	grindys	A2 _{FL} –s1	D _{FL} –s1	RN

DOKUMENTO ŽYMUO	LAPAS	LAPŲ	LAIDA
AZP-023-277-TDP-BD-AR	14	15	0

Patalpos	Konstrukcijos	Statinio, statinio gaisrinio skyriaus atsparumo ugniai laipsnis		
		I	II	III
		statybos produktų degumo klasės		
Rūšiai ir būtinių aptarnavimo patalpos	sienos ir lubos	B-s1, d0	B-s1, d0	B-s1, d0 ⁽¹⁾
	grindys	D _{FL} -s1	D _{FL} -s1	D _{FL} -s1
	šildymo įrenginių patalpų grindys	A2 _{FL} -s1	A2 _{FL} -s1	A2 _{FL} -s1

(1) Sienų paviršiai iki 15 proc. kiekvieno paviršiaus plokštumos ploto atskirai gali būti dengiami statybos produktais, kuriems degumo reikalavimai nekeliami.

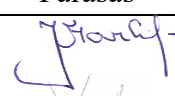
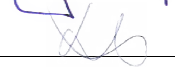
(2) Sienų paviršiai iki 30 proc. kiekvieno paviršiaus plokštumos ploto atskirai gali būti dengiami D-s2, d2 degumo klasės statybos produktais.

(3) Sienų paviršiai iki 30 proc. kiekvieno paviršiaus plokštumos ploto atskirai gali būti dengiami B-s1, d0 degumo klasės statybos produktais.
 RN – reikalavimai nekeliami.

Naujai įrengiami el. kabeliai tenkina LST EN 50575:2015 „Galios, valdymo ir ryšių kabeliai. Bendrosios paskirties statybos darbuose naudojami kabeliai, kuriems keliami reakcijos į ugnį reikalavimus“ numatytus reikalavimus. Parinkta kabelių degumo klasė $C_{ca\ s1,d1,a1}$.

24. gaisro gesinimo ir gelbėjimo darbams skirtos priemonės (gaisrinius laiptus, išlipimus ant stogo): stogas neeksploatuojamas.

Esamas gaisrų gesinimui skirtas hidrantas Vilties g. pastatu (atstumas iki 200 m) naudojamas pagal tiesioginę paskirtį.

Pareigos	V. Pavardė	Atestato Nr.	Parašas	Data
PV/PDV	J. Valančiūtė-Markevičienė	A 1979		2023
Proj.	L. Graužinis			2023

DOKUMENTO ŽYMUO AZP-023-277-TDP-BD-AR	LAPAS	LAPŲ	LAIDA
	15	15	0

BENDROJI TECHNINĖ SPECIFIKACIJA

1.1. Būtinios projekto sprendinių įgyvendinimo sąlygos

Ši techninė specifikacija yra neatskiriama techninio projekto techninių specifikacijų bendroji dalis. Ji papildo bendraisiais reikalavimais ir nurodymais atskirų projekto dalių technines specifikacijas.

Šių techninių specifikacijų reikalavimai apima tokias statybos sritis: statybos darbų organizavimas; statybos paruošiamieji ir ardymo darbai; visų rūšių statybos aikštelėje vykdomi statybos ir montavimo darbai, izoliacijos ir apdailos darbai (vykdymas ir darbų kokybės kontrolė).

Techninių specifikacijų reikalavimai privalomi Rangovui, Subrangovams, statybinių medžiagų Gamintojams ir Tiekėjams.

Reikalavimus ir nurodymus pagal atskirus bendrųjų statybos darbų rūšis žr. sekančiuose šių techninių specifikacijų skyriuose.

Statytojas, norintis gauti leidimą atnaujinti (modernizuoti) statinį, savivaldybės administracijai pateikia prašymą ir kitus Lietuvos Respublikos statybos įstatymo nurodytus dokumentus tiesiogiai ar nuotoliniu būdu, pasinaudodamas Lietuvos Respublikos statybos leidimų ir statybos valstybinės priežiūros informacine sistema „Infostatyba“ (toliau – IS „Infostatyba“) www.planuojustatyti.lt.

Jei projektą pagal kompetenciją patikrinęs asmuo nusprendžia, kad projektas neatitinka nustatytų reikalavimų, prašymą pateikęs asmuo neturi statytojo teisės, trūksta privalomų pateikti dokumentų, pagal tikrinusio projektą asmens prašymą nustatytu terminu nepateiktas statinio popierinis variantas ar yra kitų priežasčių, dėl kurių pagal tokį projektą negali būti išduotas statybą leidžiantis dokumentas, jis tai nurodo IS „Infostatyba“, atskirai pateikdamas nepritarimo motyvus; turi būti nurodyta, kokie konkretūs teisės aktų reikalavimai yra pažeisti ar kokios prisijungimo sąlygos ar specialieji reikalavimai neįvykdyti, arba tai, kad trūkstant pateiktos informacijos sprendimui priimti, pagal tikrinančio asmens prašymą papildoma informacija nebuvo pateikta ir dėl to pritarti projektui nėra galimybės.

Jei projektą patikrinęs asmuo projektui pritaria, jis tai nurodo IS „Infostatyba“; nustatytu terminu pritarimo nenurodžius, laikoma, kad projektui yra pritarta.

Pasibaigus projekto tikrinimo terminui, įgaliotas išduoti statybą leidžiantį dokumentą savivaldybės valstybės tarnautojas per 3 darbo dienas raštu informuoja statytoją, kad jam:

- išduodamas statybą leidžiantis dokumentas, – jei negauta nė vieno nepritarimo projektui; jei buvo nuspręsta leisti statyti statinį laikinai naudoti, statybą leidžiančiame dokumente nurodomas statinio laikino naudojimo terminas;
- statybą leidžiantis dokumentas neišduodamas, – jei gautas nors vienas nepritarimas projektui, taip pat Statybos įstatymo 23 straipsnio 23 dalies 1 punkte nurodytu atveju; neišdavimo motyvai nurodomi rašte.

Išduodant statybą leidžiančius dokumentus, iš statytojų imama Vyriausybės nustatyto dydžio rinkliava.

Statytojas informaciją apie rangovo pasamdymą ir kiekvieno pagrindinių statybos sričių vadovo, nurodyto Statybos įstatymo 12 straipsnio 1 dalies 12 punkte, pasamdymą ar paskyrimą ne vėliau kaip per 3 darbo dienas nuo jų pasamdymo ar paskyrimo paskelbia IS „Infostatyba“ interneto tinklalapyje www.planuojustatyti.lt.

Rangovas (ir užsakovo patvirtinti subrangovai) turi būti Lietuvos Respublikoje registruotas ir atitinkamai atestuotas juridinis vienetas, turintis panašaus darbo patirtį ir šiam darbui atlikti reikalingą personalą bei įrangą.

DOKUMENTO ŽYMUO	LAPAS	LAPŲ	LAIDA
AZP-023-277-TDP-BD-TS	1	12	0

Rangovas (ir užsakovo patvirtinti subrangovai), užsakovui paprašius privalo pateikti savo atliktų panašių darbų sąrašą ir sudaryti sąlygas juos apžiūrėti.

Rangovas privalo:

- 1) Lietuvos Respublikos įstatymų ir kitų teisės aktų nustatyta tvarka paskirti (pasamdyti) statinio statybos vadovą (turi turėti statybos inžinieriaus išsilavinimą);
- 2) pradėti statinio statybos darbus tik po to, kai statytojas (užsakovas) pateikė statybos leidimą bei statinio projektą ir pagal aktą perdavė statybviетę (o rangovas ją priėmė);
- 3) vykdyti statybos darbus pagal statinio projektą, taip pat Vyriausybės įgaliotos institucijos nustatytais atvejais pagal rangovo parengtą statybos darbų technologijos projektą, vadovautis įstatymais, Vyriausybės nutarimais, teritorijų planavimo dokumentais, normatyviniais statybos techniniais dokumentais ir normatyviniais statinio saugos ir paskirties dokumentais, laikytis nustatytų statinio projektavimo sąlygų reikalavimų, Valstybinės teritorijų planavimo ir statybos inspekcijos prie Aplinkos ministerijos bei statinio saugos ir paskirties reikalavimų valstybinės priežiūros institucijų nustatytų reikalavimų, vykdyti statinio projekto vykdymo priežiūros vadovą (šios priežiūros dalių vadovų) ir statinio statybos techninės (bendrosios ir specialiosios) priežiūros vadovų nurodymus;
- 4) įrengti prie statybos sklypo (statybviетės) stendą su informacija apie statomą statinį;
- 5) užtikrinti saugų darbą, gaisrinę saugą ir aplinkos apsaugą bei tinkamas darbo higienos sąlygas statybviетėje bei rekonstruojamame statinyje, taip pat gretimos aplinkos bei gamtos ir nekilnojamųjų kultūros vertybių apsaugą, greta statybviетės gyvenančių, dirbančių, poilsiaujančių ir judančių žmonių apsaugą nuo statybos darbų keliamo pavojaus, be to, nepažeisti trečiųjų asmenų gyvenimo ir veiklos sąlygų, nurodytų Statybos įstatymo 6 straipsnio 4 dalyje;
- 6) įforminti normatyviniuose statybos techniniuose dokumentuose nurodytus statinio statybos dokumentus ir perduoti juos statytojui (užsakovui) (jei šiuos dokumentus rangovas praranda, jis turi savo lėšomis juos atkurti); atlikti konstrukcijų tyrimus bei atidengti paslėptas konstrukcijas ir paslėptus darbus;
- 7) dalyvauti statinį pripažįstant tinkamu naudoti;
- 8) leisti Valstybinės teritorijų planavimo ir statybos inspekcijos prie Aplinkos ministerijos pareigūnams bei statytojo (užsakovo) ir statinio projektuotojo įgaliotiems asmenims, kai tai susiję su jų pareigų vykdymu, netrukdomiems patekti į statybviетes, statomus (rekonstruojamus, remontuojamus) ar griaujamus statinius (juose esančius butus) bei minėtų asmenų reikalavimu pateikti visus statybos dokumentus.

Jei rangovas numato dalį Darbų perduoti vykdyti subrangovams, tai ši dalis negali viršyti 40 procentų visos Darbų apimtys. Subrangovai turi atitikti bendruosius kvalifikacinius reikalavimus, taip pat turėti galiojančius atestatus tiems darbams, kuriuos subrangos būdu tiekėjas (generalinis rangovas) perduoda subrangovui vykdyti. Jei, tikrinant pasiūlymą, išaiškėja, kad siūlomi subrangovai šių reikalavimų neatitinka, tiekėjo pasiūlymas atmetamas.

Užsakovas, Techninis prižiūrėtojas, Rangovas, Subrangovai ir kiti statybos proceso dalyviai privalo vadovautis Lietuvos Respublikos įstatymais.

1.2. Kvalifikaciniai reikalavimai statybos rangovui ir subrangovams

Pagrindinių sričių statybos vadovų kvalifikaciją reglamentuoja Lietuvos Respublikos Statybos įstatymas.

Vykdyti ypatingųjų statinių, statybą tame tarpe atnaujinimo (modernizavimo) rangos darbus turi teisę Lietuvos Respublikoje įregistruota statybos įmonė arba užsienio valstybės įmonė, gavusi Vyriausybės įgaliotos institucijos išduotą atestatą verstis šia veikla ir turinti teisę atlikti nurodytus rangos darbus. Rangovų ir subrangovų atestavimą ir teisės pripažinimą atlieka valstybės

DOKUMENTO ŽYMUO	LAPAS	LAPŲ	LAIDA
AZP-023-277-TDP-BD-TS	2	12	0

įmonė Statybos produkcijos sertifikavimo centras.

Statybos rangovų ir subrangovų teises ir pareigas nustato užsakovas su juo sudarytoje statybos rangos sutartyje, vadovaujantis Lietuvos Respublikos Statybos įstatymu bei kt., poįstatyminiais aktais, statybos techniniais reglamentais.

1.3. Kvalifikaciniai reikalavimai bendrųjų ir specialiųjų statybos darbų vadovams ir specialistams

Statinio statybos darbams vadovauja tik nustatyta tvarka atestuoti vadovai:

Statinio statybos vadovas– statybos inžinierius, kuris, atstovaudamas rangovui (kai statyba vykdoma rangos būdu) ar statytojui (užsakovui) (kai statyba vykdoma ūkio būdu) ir įgyvendindamas statinio projektą nuo statybos pradžios iki statybos užbaigimo, vadovauja statybos darbams, kartu gali būti bendrųjų statybos darbų vadovas, koordinuoja statinio statybos specialiųjų darbų vykdymą bei šių darbų vadovų veiklą ir pagal kompetenciją atsako už pastatyto statinio atitiktį statinio projektui ir statinio normatyvinę kokybę, gavęs Vyriausybės įgaliotos institucijos išduotą atestatą verstis šia veikla ir turintis teisę atlikti nurodytus rangos darbus.

Statinio specialiųjų statybos darbų vadovas – statybos inžinierius, kuris, atstovaudamas rangovui (kai statyba vykdoma rangos būdu) ar statytojui (užsakovui) (kai statyba vykdoma ūkio būdu) ir įgyvendindamas statinio projektą nuo statybos pradžios iki statinio pripažinimo tinkamu naudoti, vadovauja tam tikriems specialiesiems statybos darbams, būdamas techniniais klausimais pavaldus statinio statybos vadovui, pagal kompetenciją atsako už pastatyto statinio normatyvinę kokybę, gavęs Vyriausybės įgaliotos institucijos išduotą atestatą verstis šia veikla ir turintis teisę atlikti nurodytus rangos darbus.

1.4. Saugaus darbo, tinkamų darbo higienos sąlygų statybvietėje ir statomame statinyje užtikrinimo reikalavimai statybos metu

Visais darbo saugos klausimais būtina vadovautis DT 5-00 saugos ir sveikatos taisyklėmis statyboje bei kitais veikiančiais darbo saugos dokumentais. Ypatinga dėmesį būtina atkreipti į tai, kad:

- pašaliniai asmenys nepatektų į statybos aikštelę bei darbų vykdymo zoną;
- pavojingos zonos būtų pažymėtos įspėjamaisiais ir draudžiamaisiais ženklais, o darbo vietos būtų gerai apšviestos;
- keliamų gaminių prikabinimas bei perkėlimas būtų atliekamas patikrinta ir išbandyta įranga;
- kėlimo mechanizmai nebūtų perkrauti;
- gaminiai nebūtų perkeliami virš zonų už statybos aikštelės ribų (už tvoros), o taip pat virš zonų kur yra žmonės;
- nebūtų žmonių po keliamosiomis konstrukcijomis, medžiagomis ir zonose, kur jos gali nukristi;
- nebūtų paliktos pakabintos konstrukcijos darbo pertraukų metu;
- darbininkai būtų aprūpinti specialia apranga ir individualios apsaugos priemonėmis pagal SDTB-13

„Darbuotojų aprūpinimo asmeninėmis apsaugos priemonėmis nuostatai“;

- dirbantieji ant stogo darbininkai būtų aprūpinti apsauginiais diržais;
- tiršto rūko, lijundros ar perkūnijos metu, taip pat esant vėjui stipresniam kaip 15 m/s, darbai ant stogo būtų sustabdyti;
- objekte būtų vaistinė su vaistais, tvarsčių rinkinys ir kitos pirmos pagalbos priemonės;
- visi elektriniai mechanizmai ir įrankiai būtų įžeminti;
- esamos laiptinės ir praėjimai nebūtų užkrauti statybinėmis medžiagomis;
- iki statybos pradžios būtų parengtas rangovo darbų vykdymo (technologinis) projektas;
- būtų paskirtas darbuotojas, atsakingas už darbo saugos priemonių įvykdymą.
- Statybos aikštelėje prie buitinių patalpų ir atskiruose pastato aukštuose, kur vyksta statybos

DOKUMENTO ŽYMUO	LAPAS	LAPŲ	LAIDA
AZP-023-277-TDP-BD-TS	3	12	0

darbai, gerai prieinamuose vietose būtina įrengti priešgaisrinius postus (skydai su gesintuvais ir ir kitu priešgaisrinio inventoriū).
Asmeninės apsaugos ir sveikatos priemonės.

Apsauginis šalmas. Darbuotojai dirbantys statybvietyje ar ją lankantis, turi būti aprūpinti statybiniais šalmais, atitinkančiais Lietuvos standarto LST EN 397 reikalavimus. Kiekvienas šalmas turi būti gamintojo paženklintas :nurodytas šalmo tipas, pagaminimo metai ir metų ketvirtis, Europos standarto žymuo, gamintojo pavadinimas arba identifikacinis ženklas, CE žyma ir šalmo dydis;

Pirštinės. Pirštinės turi atitikti Lietuvos standarto LST EN 388 reikalavimus. Kiekvienas darbuotojas privalo dėvėti jo plaštakos dydį atitinkančias pirštines;

Apsauginiai darbo drabužiai. Apsauginiai darbo drabužiai turi atitikti Lietuvos standarto LST EN 340 reikalavimus;

Profesinė avalinė. Profesinė avalynė turi atitikti Lietuvos standarto LST EN 346 reikalavimus;

Ispėjamieji saugos ir sveikatos ženklai

Statybvietyje paženklinta saugos ir sveikatos ženklais, tam kad darbuotojai suvoktų saugos ir sveikatos darbo vietoje riziką ir galėtų jos išvengti. Ženklaai išdėlioti ten kur pavojingų vietų negalima pakankamai apriboti techninėmis ir kolektyvinėmis priemonėmis.

Pagrindiniai naudojami ženklai:

- Draudžiamieji;
- Ispėjamieji;
- Įpareigojamieji;
- Evakuaciniai;
- Gaisrinių saugos priemonių;
- Informaciniai.

Šie ženklai naudojami tam, kad darbuotojas suvoktų saugos ir sveikatos darbo vietoje riziką ir galėtų

jus išvengti. Tam, kad darbuotojai nepatektų į pavojingas zonas naudojamos apsauginės tvorelės ir/arba „STOP“ juosta.

Mobiliais telefonais naudojasi statybos vadovas, vykdytojai, meistrai, ir kt. Taip užtikrinamas efektyvesnis darbas. Atsitikus nelaimėi, greičiau informuojami darbuotojai, vadovai, bei specialiosios tarnybos.

Statybvietyje dirbantieji atlieka kėlimo, laikymo, nešimo, stūmimo ir kt. darbus. Padidėjusi rizika

pasitempti, pargriūti ir susižaloti, nuolatos mažinama valant kelius, takus ir darbo vietas. Žiemos metu šios vietos barstomos, valomos nuo sniego ir ledo.

Tamsiu paros metu keliai, takai ir darbo vietos, kur nepakankamas natūralus apšvietimas,

apšviečiamos hologeniniais šviestuvais.

Objekte naudojami draudžiamieji ženklai:

- Rūkyti draudžiama;
- Pašaliniam įeiti draudžiama.

Objekte naudojami įspėjamieji ženklai:

- Įspėjamas apie elektros srovės pavojų;
- Įspėjimas apie degiąją medžiagą;
- Įspėjimas apie bendro pobūdžio pavojų;
- Įspėjimas apie pakeltą krovinį;
- Įspėjimas apie pavojų nukristi.

Objekte naudojami įpareigojamieji ženklai:

- Būtina dėvėti batus;
- Būtina prisirišti apsauginį šalmą;
- Būtina dėvėti apsauginius apsauginėmis priemonėmis.

Vietose esančiose 1,3 m ir aukščiau, įrengiami aptvarai. Aptvarai, apsaugantys nuo kritimo iš

DOKUMENTO ŽYMUO	LAPAS	LAPŲ	LAIDA
AZP-023-277-TDP-BD-TS	4	12	0

aukščio, turi būti ne žemesni kaip 1,1 m su porankiu viršuje, 0,15 m aukščio ištisine papėdės juosta apačioje ir 0,5 m aukštyje nuo pakloto paviršiaus – su viduriniu tašeliu.

Asmeninių saugos priemonių naudojimas

Visi dirbantieji aprūpinami plaštaka apsaugančiomis pirštinėmis ir batais su neipersmeigiamu padu ir apsaugine nosele. Žiemos metu papildomai išduodamos pirštinės, žieminė avalynė ir žieminės striukės.

Suvirintojai mūvi pirštines apsaugančias nuo terminių pavojų. Dėvi apsauginę odinę prijuostę ir kostiumą iš sunkiai degios medžiagos. Avi specialius botus. Naudojasi specialiais apsauginiais skydeliais saugančiais veidą ir akis.

Krovinių kėlimo rankomis darbai paskirstomi atsižvelgiant į krovinio ir darbo vietos pobūdį, darbuotojų fizines galimybes, amžių ir kitus veiksnius.

Siekiant kėlimo metu išvengti rizikos, kroviniai turi būti tinkamai įpakuoti. Jie kraunami tik tam

parinktose ir įrengtose vietose.

Darbuotojams nuolat dirbantiems kėlimo darbus rankomis, daromos papildomos pertraukos. Jie aprūpinti apsaugine avalyne, dėvi pirštines. Darbuotojai instruktuojami kaip saugiai atlikti krovinių kėlimo

rankomis darbus, kad būtų visiškai išvengta grėsmės saugai bei sveikatai. Jie mokami, kaip taisyklingai atlikti kėlimo darbus ir naudoti pagalbines technines priemones.

1.5. Būtinai parengti (iki statybos darbų pradžios ir statybos metu) dokumentai

Iki statybos darbų pradžios turi būti parengta ir atitinkamai suderinta reikiamos apimties projektinė

dokumentacija bei gautas statybą leidžiantis dokumentas. Rangovinė organizacija turi įrengti stendą su privaloma informacija. Rangovinė organizacija parengtame darbų vykdymo technologiniame projekte gali koreguoti arba dalinai keisti statybos organizavimo projekte priimtus sprendimus, jeigu tai nepakenks darbų kokybei bei nepažeis darbo saugos reikalavimų.

Statytojas (užsakovas) arba statinio statybos valdytojas ne vėliau kaip prieš 10 kalendorinių dienų iki statybos darbų pradžios pateikia Valstybinės darbo inspekcijos teritoriniam skyriui išankstinį pranešimą apie statybos pradžią.

Išankstinis pranešimas apie statybos pradžią statybvietėje turi būti iškabintas (paskelbtas) matomoje vietoje (stende su informacija apie statomą statinį ir prireikus tikslinamas apie tai pranešant Valstybinės darbo inspekcijos teritoriniam skyriui.

Statytojas (užsakovas) arba statinio statybos valdytojas, kai statinį projektuojant ar statant dalyvauja daugiau negu vienas rangovas, paskiria vieną ar kelis saugos ir sveikatos koordinatorius, kurie turi užtikrinti, kad statinio projekte būtų numatyti darbuotojų saugos ir sveikatos reikalavimai ir statybos metu privalo koordinuoti ir kontroliuoti normatyviniuose teisės aktuose nustatytų darbuotojų saugos ir sveikatos reikalavimų įgyvendinimą bei vykdyti nurodytas pareigas.

1.6. Bendri reikalavimai įrenginiams ir bendroji jų priėmimo statybvietėje tvarka

Gaminų ir medžiagų kokybės reikalavimai

Visi gaminiai ir medžiagos turi atitikti specifikacijoje ir brėžiniuose nurodomus kokybės reikalavimus. Jų įpakavimai ar pristatymo dokumentai turi nurodyti jų kokybę arba tokia pati informacija turi būti nurodoma koku nors kitu būdu.

Specifikacijoje pateikiami bendrieji kokybės reikalavimai. Tokiu atveju, jei konkrečiai nebus nurodyta medžiaga, pvz. nenurodant medžiagos pavadinimo ar standarto, prieš ją perkant ji turės būti pateikiama inžinieriaus ir užsakovo patvirtinimui.

Gaminiai ir medžiagos, turintys nurodytą patvirtinimo tipą ir standartą, bei kokybės kontrolė

Jei reikalaujama, kad naudojami gaminiai ir medžiagos būtų nurodyto tipo ar standarto arba jie

DOKUMENTO ŽYMUO	LAPAS	LAPŲ	LAIDA
AZP-023-277-TDP-BD-TS	5	12	0

yra įtraukti į oficialią kokybės kontrolės procedūrą, jie turi turėti tipo patvirtinimo liudijimą, atitikimo standartui ar oficialų kokybės kontrolės patvirtinimą. Tipo patvirtinimo ir atitikimo standartui liudijimai negali būti atskiriami nuo produktų, o identifikacija turi būti visiškai aiški.

Gaminių ir medžiagų atitikties nuorodos jų montavimo metu

Galimi gaminių ir medžiagų atitikties nurodymai montavimo stadijos metu neturi būti uždengiami arba, jei negalima palikti jų matomais, turi būti lengvai ir visiškai atidengiami.

Apšiltinimo ir apdailos medžiagos sandėliuojamos laikinai įrengtose sandėliavimo vietose.

Į objekto teritoriją atvežti gaminiai, iškraunami į įrengtas krovinių sandėliavimo aikšteles. Gaminiai sandėliuojami pagal gaminių sandėliavimo schemas.

Norint sandėliuoti statybines medžiagas kitiems savininkams priklausančioje žemėje rangovinė organizacija privalo gauti raštišką sutikimą.

Medžiagos, dirbiniai, gaminiai bei įrenginiai turi atitikti Lietuvos Respublikoje galiojančių normatyvinių dokumentų reikalavimus, turėti atitikties sertifikatus arba atitikties deklaracijas ir atitikti techninėse specifikacijose nurodytiems reikalavimams.

Nenaudotinos degios ir degimą palaikančios medžiagos. Visos į statybietę pateikiamos medžiagos turi būti gamintojo įpakavime su etiketėmis ir dokumentais, patvirtinančiais tapatybę.

Sandėlių ir statybinių sandėliavimo aikštelių išdėstymas turi užtikrinti mažiausią statybinių mašinų, mechanizmų ir darbininkų judėjimą statybos aikštelėje, mažiausią pakrovimo ir iškrovimo operacijų skaičių, patogų privažiavimą, saugias darbo sąlygas.

Išdėstant sandėlius laikomasi tokių reikalavimų:

Uždari ir atviri sandėliai pageidaujama, kad būtų kuo arčiau darbo vietų;

Ruloninės ir apšiltinimo medžiagos turi būti laikomos kiek galima arčiau kranų pastatymo vietų;

Medžiagas sandėliuoti pagal medžiagų gamintojų rekomendacijas.

Vykdam darbus, draudžiama medžiagas ir konstrukcijas laikinai arba pastoviai sandėliuoti laiptinėse, koridoriuose ir praėjimuose.

Sandėliuoti gruntą ir medžiagas virš esamų veikiančių inžinerinių tinklų draudžiama.

Prie esamų inžinerinių tinklų žemės darbai vykdomi rankiniu būdu.

Gervės tvirtinimo būdai, o taip pat laikino metalinio tinklo tvirtinimo būdas konkretizuojamas rangovo technologiniame projekte.

1.7. Nurodymai dėl įrenginių privalomos atitikties techninėse specifikacijose nurodytiems reikalavimams

Visi gaminiai, įranga, medžiagos ir priedai turi atitikti nurodytus dokumentacijoje ir turi būti nauji.

Bet kurį specifikacijoje nurodytą importinį produktą galima pakeisti analogišku vietiniu. Vietos produktams turi būti suteikiama aiški pirmenybė, tačiau, jei vietiniai produktai yra blogesnės kokybės, vietinio produkto reikia atsisakyti. Visiems nukrypimams nuo specifikacijos turi būti gautas užsakovo sutikimas.

Visos medžiagos ir gaminiai turi būti pateikti su:

- gamintojo rekvizitais, firmos atpažinimo ženklu;
- specifikacija;
- nuoroda kam skiriama;
- spalvos nuoroda;
- pagaminimo data;

Inžinierius turi teisę atmesti medžiagą ar įrangą, be jokių papildomų išlaidų užsakovui, jei ji neatitinka specifikacijos reikalavimų. Tokiu atveju, rangovas turi pateikti kitas medžiagas ir įrengimus, kurie atitinka specifikaciją ir kurių pageidauja užsakovas.

Rangovas turi pateikti visos šioje specifikacijoje apibūdintos technologinės, mechaninės dalies ir elektros įrangos katalogus ir standartų dokumentus užsakovo ir inžinieriaus peržiūrai.

Rangovas neturi užsakyti pagrindinės įrangos, kol negavo užsakovo ir inžinieriaus patvirtinimo.

DOKUMENTO ŽYMUO	LAPAS	LAPŲ	LAIDA
AZP-023-277-TDP-BD-TS	6	12	0

Sąnaudų žiniaraščiuose nurodytiems konkretiems gaminiams ir medžiagoms galimi alternatyvūs pasiūlymai, jei jie atpigins darbus, bet nepablogins techninių ir eksploatacinių savybių.

Rinkdamas komponentus medžiagas, rangovas turi atsižvelgti į poreikį nepanašius kontaktuojančius metalus apsaugoti nuo korozijos.

Rangovas užtikrina, kad visa jo pateikta įranga be struktūrinių pakeitimų gali būti sumontuota projekto dokumentuose nurodytoje padėtyje. Nebus atsižvelgiama į jokių reikalavimų apmokėti papildomas išlaidas, atsiradusias dėl parūpintos netinkamo dydžio įrangos modifikavimo.

1.8. Nenaudotinos medžiagos (su asbestu ar cheminiais priedais ir kt.)

Draudžiama naudoti medžiagas, kurių sudėtyje yra asbesto, kancerogenų, polifluorangeliavandenilių, švino, švino druskų, kadmio druskų, chromo druskų, gyvsidabrio druskų ir nikelio druskų.

Nerekomenduojama naudoti akrilnitrilo polimerų, chlorpreno kaučiuko, poliacetato, poliuretano, polivinchloridų, polivinildenechlorido, polivinilfluorido, aromatinių poliamidų, halogenidinių angliavandenilių, poliamidų.

Nerekomenduojamos medžiagos negali būti kitų medžiagų sudėtyje (gumoje, klijuose, laminuotoje medienoje).

1.9. Įrenginių kokybę įrodantys privalomieji dokumentai (atitikties deklaracijos)

Visos medžiagos ir gaminiai turi būti pateikti su:

- eksploatacinių savybių deklaracija;
- gaminio rekvizitais, firmos atpažinimo ženklu;
- specifikacija;
- nuoroda ar skirta interjerui ar eksterjerui;
- spalvos nuoroda;
- gaminio pagaminimo data.

Rangovas privalo pristatyti visiems pagrindiniams produktams užsakymo kodus ir kilmės vietą bei pavadinimą priežiūros, valymo bei pakeitimo tikslu. Visi gaminiai ir medžiagos turi atitikti specifikacijoje ir brėžiniuose nurodomus kokybės reikalavimus. Jų įpakavimai ar pristatymo dokumentai turi nurodyti jų kokybę arba tokia pati informacija turi būti nurodoma koku nors kitu būdu.

1.10. Statybos produktų (gaminų ir medžiagų) gabenimo, saugojimo sąlygos

Įpakavimas, transportavimas, tarpinis saugojimas Transportavimo ir tarpinio saugojimo metu visi gaminiai ir medžiagos turi būti deramai uždengti ir supakuoti. Ant kiekvieno paketo turi būti nurodytas jo turinys. Jei pristatomos prekės yra birios ir nepakuotos, numeris, rūšis ir kokybė turi būti nurodyti pristatymo pranešime.

Gaminų ir medžiagų pristatymas

Gaminų ir medžiagų pristatymą reikia koordinuoti pagal statybos darbų grafiką. Reikia vengti nereikalingo saugojimo statybos aikštelėje. Visi tiekiami gaminiai ir medžiagos turi būti su tinkamais dokumentais.

Pristatymo patikrinimas

Atvežtų prekių išvaizdą, galimus defektus ir žalą reikia patikrinti vizualiai. Prekių užsakovas yra atsakingas už pranešimų dėl galimos žalos ir defektų pateikimą. Visos pretenzijos turi būti pateikiamos prekių tiekėjui.

DOKUMENTO ŽYMUO	LAPAS	LAPŲ	LAIDA
AZP-023-277-TDP-BD-TS	7	12	0

Saugojimas aikštelėje

Gaminiai ir statybinės medžiagos turi būti saugomi taip, kad nepablogėtų jų kokybė. Reikia laikytis kiekvienos medžiagos, gaminio nurodytų saugojimo reikalavimų ir gamintojo pateiktų galiojančių nuorodų.

Statybos aikštelėje prekės turi būti laikomos tinkamose ir jei būtina, izoliuotose, sausose, šildomose ir tinkamai vėdinamose patalpose taip, kad kiekviena medžiaga būtų padėta teisingai ir lengvai patikrinama.

Medžiagos ir prekės, pažeistos ar kitaip sugadintos dėl veiklos statybos aikštelėje, turi būti pakeistos naujomis rangovo sąskaita.

Už medžiagų ir gaminių nuostolius arba apgadinimus visiškai atsako rangovas.

1.11. Bandymai ir pavyzdžiai

Rangovas turi atlikti savo sąskaita tiek ir tokių bandymų, kokių gali pareikalausti inžinierius.

Sėkmingam patikrinimui svarbu, kad prieš pradedant bandymus būtų atsižvelgta į tokius dalykus: -šalių

susitartas bandymo laikas, vieta ir būdas,

-turi būti užtikrinamas priėjimas prie visų bandomų vietų,

-bandymams turi būti prieinami visi reikalingi dokumentai, įrankiai ir įrengimai. Bandymų ir pavyzdžių

aprobavimo būdai turi būti suderinti su inžinieriumi.

-bandymai turi būti atlikti visi sąlygose, normose ir Lietuvos Respublikos standartuose numatyti tyrimai. Bandymus atlikti tik dalyvaujant inžinieriaus atstovui.

Rezultatai turi būti laikomi aikštelėje ir vėliau pristatomi suinteresuotoms šalims susipažinimui.

Tokiu atveju, jei bandymo rezultatai yra blogesni, negu nurodyta reikalavimuose, rangovas nedelsdamas privalo informuoti visas suinteresuotas šalis. Jei rezultatai nepatenkinami konstrukcijų ar kurio nors kito materialaus turto saugumo faktorių atžvilgiu, kurie turi esminę svarbą darbo rezultatams, rangovas privalo nedelsdamas apie tai informuoti suinteresuotas šalis ir organizuoti susitikimą sprendimų priėmimui dėl būsimų darbų organizavimo. Jei būtina, reikia imtis saugumo priemonių, siekiant išvengti bet kokios žalos ir pavojaus.

Bet kokio bandymo rezultatų slėpimas yra sunkinanti aplinkybė.

Baigus instaliuoti mechanines ir elektrines sistemas, rangovas turi dalyvaujant užsakovui ar jo atstovui bei inžinieriui testuoti instaliacijas, kaip reikalauja užsakovas bei vietinės susijusios žinybos.

Visos aukščiau minimam testavimui ir apžiūrai reikalingos priemonės, instrumentai ir darbas turi būti suteikiami rangovo.

Gaminių ir medžiagų pavyzdžiai

Konkrečiai specifikacijoje nurodytų gaminių ir medžiagų pavyzdžiai turi būti pateikti užsakovui ir inžinieriui iki darbų pradžios patvirtinimui gauti.

Nuolatiniam sulyginimui su galutiniais produktais naudojami pavyzdžiai turi būti laikomi iki pat darbų užbaigimo.

Atliktini ar pateiktini pavyzdžiai yra nurodyti specifikacijoje. **PASLĖPTI DARBAI**

Rangovas privalo informuoti užsakovo atstovus aikštelėje ir inžinierių kada galima tikrinti medžiagų ir

įvairių stadijų darbų kokybę, prieš įrengiant kitas konstrukcijas, ar darbus.

APSAUGA

Nebaigtos ir užbaigtos statinių dalys turi būti saugomos nuo apgadinimų tolimesnių darbų metu. Turi būti saugoma nuo mechaninio poveikio, nuo purvo, korozijos, lietaus, drėgmės, sniego, ledo, užšalimo, per didelės kaitros ir per greito džiuvimo.

1.12. Žymėjimai, gaminių ir sistemų identifikacija

DOKUMENTO ŽYMUO	LAPAS	LAPŲ	LAIDA
AZP-023-277-TDP-BD-TS	8	12	0

Įranga, inžinerinių sistemų dalys, vamzdynai, ortakiai, kabeliai ir t.t., kurie būtini tolimesnėje pastato eksploatacijoje, turi būti pažymėti identifikaciniais ženklais.

Įranga, atskiros vamzdynų sistemos turi būti pažymėti pagal atitinkamą brėžinį nustatyto spalviniu žymėjimu pagal Lietuvoje galiojančius normatyvus. Dėl spalvinio žymėjimo turi būti papildomai susitarta su inžinieriumi.

Visa įranga matomoje vietoje turi turėti etiketes su lengvai skaitomu tekstu. Joje turi būti pažymėtos pagrindinės charakteristikos bei įrangos pavadinimas.

Jei įranga yra izoliuota, išorėje turi likti aiškiai matoma etiketė, kad būtų galima lengvai perskaityti tekstą.

Identifikacinės etiketės

Visa įranga, įskaitant valdymo spintas, termostatus, daviklius, pagrindinius atskiriamuosius vožtuvus, valdymo vožtuvus ir pagrindinės atšakos vamzdžio sklendės turi turėti identifikacines etiketes. Kiekvienoje etiketėje turi būti nurodytas numeris, sistemos pavadinimas ir paskirtis.

Valdymo įrenginiai turi turėti etiketes, schemas, kuriose būtų nurodyta, kokią įrangą jie valdo.

Etiketės turi būti stačiakampio formos, apytiksliai 100x100 mm arba 100x50 mm iš daugiasluoksnio spalvotas/juodas/spalvotas laminuoto plastiko su išgraviruotu tekstu.

Visų etikečių spalva turi atitikti valdomai sistemai taikytiną spalvos kodą. Spalvos kodas visais atžvilgiais turi atitikti Lietuvoje naudojamoms normoms vamzdynų identifikavimui, jei atitinkamose specifikacijose ar brėžiniuose nėra nurodyta kitaip.

Rangovas turi parengti brėžinius, kuriuose būtų nurodytas kiekvienos etiketės dydis, skaičiai ir tekstas, ir pateikti užsakovo patvirtinimui. Užsakovui turi būti pateikti ir kiekvienos etikečių rūšies pavyzdžiai.

Prie gaisrinių hidrantų, čiaupų bei kitų įrenginių turi būti nurodyti ženklai, kaip to reikalauja Lietuvos standartas, ar kaip nurodyta eksploataavimo dokumentuose. Už tų ženklų pateikimą ir pritvirtinimą atsako Rangovas.

Vamzdžių identifikacija

Vamzdžiai turi būti lengvai identifikuojami pagal dažymą arba apklijavimą.

Naudokite identifikacijos spalvas ir kodus, kuriuose būtų pilnas pavadinimas ir nurodyta srauto kryptis. Identifikacijos taikymo pavyzdžiai ir gamintojo nurodytos jų naudojimo instrukcijos turi būti pateikti užsakovo patvirtinimui.

1.13. Tikrinimai ir statybos užbaigimas

Tikrinimai

Prieš uždengiant konstrukciją ar baigtą darbą, juos reikia pateikti inžinieriui patvirtinimui. Jei tai nepadaroma, inžinierius turi teisę reikalauti, kad dengiančios medžiagos ar dalys būtų nuimamos. Procedūrų nesilaikymo išlaidos teks rangovui net ir tokiu atveju, jei uždengtas darbas pasirodo besąs tinkamas.

Rangovo pateikiama dokumentacija

Priduodant darbus rangovas privalo pateikti visų panaudotų medžiagų, konstrukcijų ir įrangos sertifikatų, techninių pasų ir kitos informacijos rinkinius, dengtų darbų ir laikančių konstrukcijų pridavimo aktus, lauko inžinerinių tinklų ir gerbūvio išpildomuosius brėžinius, pastatų išpildomuosius brėžinius ir kitą dokumentaciją, kurią pareikalaus valstybinės institucijos remdamosi Lietuvos respublikos įstatymais ir norminiais aktais. Rangovas taip pat pateikia pastatų inventorizavimo dokumentaciją, reikalingą priduodant pastatą naudoti. Statybos metu rangovas turi pasirūpinti ir pastoviai vesti Lietuvoje nustatytos formos statybos darbų žurnalą, kuris būtų prieinamas užsakovo ir inžinieriaus peržiūrai ir pastaboms.

Rangovui pavedama paruošti visą dokumentaciją reikalingą priduoti objektui ir organizuoti objekto pridavimą Valstybinei priėmimo komisijai.

Statybos užbaigimo dokumentacija

Pastato ir išorinių įrenginių tolimesniam naudojimui, rangovas turi pateikti tris tokių dokumentų rinkinius:

DOKUMENTO ŽYMUO	LAPAS	LAPŲ	LAIDA
AZP-023-277-TDP-BD-TS	9	12	0

- Veikimo principą ir sistemos aprašymą
 - Visus sertifikatus, tame tarpe Lietuvos sertifikatus, bandymo protokolus, medžiagų saugos ir atitikties dokumentus, tikrinimo ataskaitas
 - Gamintojo priežiūros instrukciją įrangai, įrenginiams, sistemoms ir medžiagoms
 - Tiekėjų ir subrangovų sąrašus su adresais, telefonais, fakais, e-mail.
- Aukščiau išvardinti reikalavimai yra privalomi visiems subrangovams ir jų medžiagoms bei įrengimams. Dokumentacija turi būti sukomplektuota bylose ir sutvarkyta pagal turinį, laikantis šioje specifikacijoje pateikiamos kodavimo sistemos.

Visos naudojimosi instrukcijos ir brėžiniai turi būti lietuvių kalba.

Užbaigimas

Užbaigus statinio statybą, Aplinkos nustatyta tvarka surašomas statybos užbaigimo aktas (Lietuvos

Respublikos statybos įstatymas, 2010 m. spalio 1 d.).

1.14. Garantija

Garantija atitinka bendrų sutarties nuostatų reikalavimus.

Rangovui tenka Lietuvos Respublikos įstatymų nustatyta administracinė, civilinė ir baudžiamoji atsakomybė už blogai atliktų statybos darbų padarinius statybos metu ir per rangos sutartyje nustatytą statinio

garantinį laiką (kurio pradžia skaičiuojama nuo statinio atidavimo naudoti dienos), bet ne trumpesnę kaip:

- 1) visiems darbams – 5 metai,
- 2) paslėptiems darbams -10 metų.
- 3) specialiai paslėptiems – 20 metų

Rangovas įsipareigoja garantiniu laikotarpiu savo sąskaita skubiai ištaisyti trūkumus, kilusius dėl nepakankamos darbo kokybės. blogos konstrukcijos ir nestandartinių medžiagų. Garantija apima ir reikalingą techninį veikimą.

Garantinio laiko trukmė turi būti koreguojama pagal statinių priėmimo metu galiojanti Lietuvos

Respublikos statybos įstatymą.

1.15. Garantinis aptarnavimas

Aptarnavimas apima visas transporto ir krovimo išlaidas susijusias su aptarnavimo išvykomis pasiūlyme nurodytame laikotarpyje.

Kiekvienas atliktas darbas turi būti apiformintas dokumentais.

1. 16. Techninė dokumentacija

Techninė dokumentacija

Rangovai ir subrangovai atlieka šiuos brėžinius: išpildomuosius statyboje atliktų darbų brėžinius. Anksčiau minėti brėžiniai turi būti ruošiami kompiuteriu. Visi užrašai turi būti lietuvių kalba.

Įrengimų techninė dokumentacija

Rangovai ar subrangovai objekto pridavimui turi pateikti Užsakovui šią įrangos arba įrengimų techninę

dokumentaciją:

- Saugumo eksploatacijos aprašymas.
- Įrenginių techninis pasas.

DOKUMENTO ŽYMUO	LAPAS	LAPŲ	LAIDA
AZP-023-277-TDP-BD-TS	10	12	0

- Atsarginių dalių sąrašas.
- Techninio aptarnavimo aprašymas.
- Įrengimo stipruminiai skaičiavimai.
- Sertifikatai ir atitinkami leidimai naudoti Lietuvoje.

Minėta dokumentacija turi būti pateikta priduoiant Užsakovui popieriniame (1 egz.) variante ir kompiuteriniame diskelyje. Įvežtos dokumentacijos užrašai turi būti išversti į lietuvių kalbą.

1. 17. Statybos užbaigimas

Statytojas, atlikęs gyvenamojo namo atnaujinimo (modernizavimo) darbus, Padaliniui, esančiam apskrityje, kurioje yra statinys, teritorijoje, pateikia prašymą išduoti Aktą (toliau – Prašymas).

Statybos užbaigimo komisijai pateikiami šie dokumentai:

1. Statinio projektas su žyma „Taip pastatyta“ kiekviename jo lape, pasirašyta statinio statybos vadovo ir statinio statybos techninio prižiūrėtojo (popierinis variantas).
2. Statybą leidžiantis dokumentas (popierinis variantas).
3. Statinio (-ių) kadastro duomenų byla (-os).
4. Statinio (-ių) bendrieji rodikliai .
5. Rangovo užbaigtų statybos darbų perdavimo statytojui aktas.
6. Nustatyta tvarka užpildytas statybos darbų žurnalas su paslėptų darbų aktais ir statinio laikančių konstrukcijų išbandymų apkrovomis, statinio inžinerinių sistemų bei inžinerinių tinklų apžiūrėjimo ir išbandymo aktais.
7. Sklypo, požeminių inžinerinių tinklų ir statinio laikančių konstrukcijų geodezinės nuotraukos (schemos).
8. Statybos produktų, darančių įtaką statinio atitiktčiai esminiams reikalavimams, atitikties dokumentai.
9. Geriamojo vandens kokybės tyrimo, atlikto atestuotose ar akredituotose laboratorijose, dokumentai.
10. Statinio projekte numatytų pastato konstrukcijų šilumos laidumo, vibracijos bei patalpų apšvietimo matavimų dokumentai. Projekte numatytų pastato konstrukcijų šilumos laidumo, triukšmo, infragarso ir žemo dažnio garsų, vibracijos, apšvietos, mikroklimato ir kitų veiksnių matavimų, atliktų atestuotose ar akredituotose laboratorijose, dokumentai.
11. Statinio techninis pasas (kai jis privalomas).
12. Pastato techninis-energetinis pasas (kai jis privalomas) .
13. Pastato energinio naudingumo sertifikatas (kai jis privalomas) .
14. Pažyma apie statybinių atliekų perdavimą jas tvarkančiai įmonei arba jų sutvarkymą kitu teisės aktais nustatytu būdu.
15. Pažymos apie energetikos įrenginių technins būklės patikrinimą užbaigus jų montavimo, paleidimo ir derinimo darbus.

Gavęs visus privalomus pateikti dokumentus, Komisijos pirmininkas IS „Infostatyba“ arba Inspekcijos dokumentų valdymo informacinėje sistemoje (tais atvejais, kai registruoti Prašymo IS „Infostatyba“ nėra galimybės) užregistruoja Prašymą, paskelbia jį kartu su pridėtais dokumentais ir ne vėliau kaip per 5 darbo dienas nuo Prašymo užregistravimo dienos oficialiu el. paštu informuoja Reglamento 1 priede nurodytus subjektus, kurių atstovai įtraukti į Komisijos sudėtį, nurodydamas datą ir laiką, kada Komisija vykdys Procedūras.

Komisijos nariai pagal kompetenciją vizualiai patikrina statinio atitiktį statinio projektui, išnagrinėja visus Komisijai pateiktus dokumentus (jų apimtį, sudėtį, juridinio įforminimo reikalavimus), pagal tai nustato, ar įvykdyti visi statinio projekto sprendiniai, kurie lemia statinio atitiktį esminiams reikalavimams. Komisija gali atrankos būdu patikrinti statinio dalių, konstrukcijų, elementų, inžinerinių sistemų ir kt. atitiktį pateiktiems dokumentams, taip pat

DOKUMENTO ŽYMUO	LAPAS	LAPŲ	LAIDA
AZP-023-277-TDP-BD-TS	11	12	0

pareikalauti iš Statytojo atlikti reikalingus bandymus, matavimus, ardymo darbus ir kt.

Komisijai reikalingus paaiškinimus teikia Statytojas (jo įgaliotas asmuo), taip pat Statytojo pakviesti statinio projekto vadovas, statinio projekto ekspertizės vadovas, statinio projekto vykdymo priežiūros vadovas, statinio statybos techninis prižiūrėtojas, statinio statybos vadovas, statinio statybos specialiųjų darbų vadovai.

Jeigu statinio projekte numatyta atskirų statinių statybą užbaigti ne vienu metu, gali būti išduodami atskiri užbaigtų statyti statinių Aktai, jei šie statiniai gali būti naudojami pagal statinio projekte numatytą paskirtį nepriklausomai nuo kitų statinio projekte numatytų statyti, rekonstruoti ar atnaujinti (modernizuoti) statinių statybos užbaigimo.

Aktas ir Komisijai pateikta dokumentacija perduodama Prašymo pateikėjui, po vieną akto egzempliorių – rangovui ir Padaliniui.

Statybos užbaigimo data laikoma Akto pasirašymo data.

Aktas yra pagrindas įregistruoti statinį Nekilnojamojo turto registre

Pareigos	V. Pavardė	Atestato Nr.	Parašas	Data
PV	J. Valančiūtė- Markevičienė	A 1979		2023
PROJ.	L.Graužinis			2023

DOKUMENTO ŽYMUO	LAPAS	LAPŲ	LAIDA
AZP-023-277-TDP-BD-TS	12	12	0

ATLIKTŲ PRITARIMŲ, SUDERINIMŲ SĄRAŠAS


Derinimų nuorašas tikras:


Eil. Nr.	Ištaigos pavadinimas	Derintojas	Suderinimo forma arba tekstas	Data	Reg. Nr.	Parašas
1.	AB „Energijos skirstymo operatorius“ Elektra	Inžinierius	Pritarta	2024 05 24	P79474	Parašas
2.	UAB „Trakų vandenys“	Inžinierius	Pritarta	2024 04 30		Parašas
3.	Trakų rajono savivaldybės administracija		Pritarta	2024 05 31	SARD-00-240531-00111	Pasirašytas kartu su SAR


Derinimų nuorašas tikras:

Projekto vadovas:

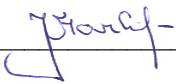
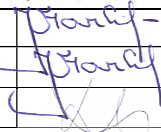
Arch. Jovita. Valančiūtė-Markevičienė (Kvalif. Atestato Nr. A 1979):



0	2023					
Laida	Išleidimo data	Laidos statusas ir išleidimo priežastis (jei taikoma)				
Atestato Nr.	Projektuotojas		Gyvenamosios (įvairios socialinėms grupėms) paskirties pastato Vilties g. 2 Čižiūnui k. Aukštadvario sen., Trakų r., atnaujinimo (modernizavimo) projektas			
A1979	PV	J.V-Markevičienė		Bendrasis Aiškinamasis raštas	Laida	
A1979	PDV/arch.	J.V-Markevičienė			0	
	PROJ.	L.Graužinis				
LT	Statytojas:	Trakų r. savivaldybė		AZP-023-277-TDP-BD-AR	Lapas	Lapų
	1				1	

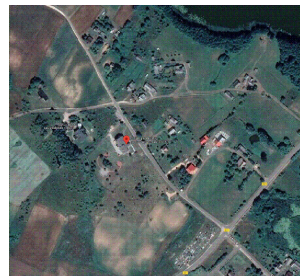

Situacijos planas

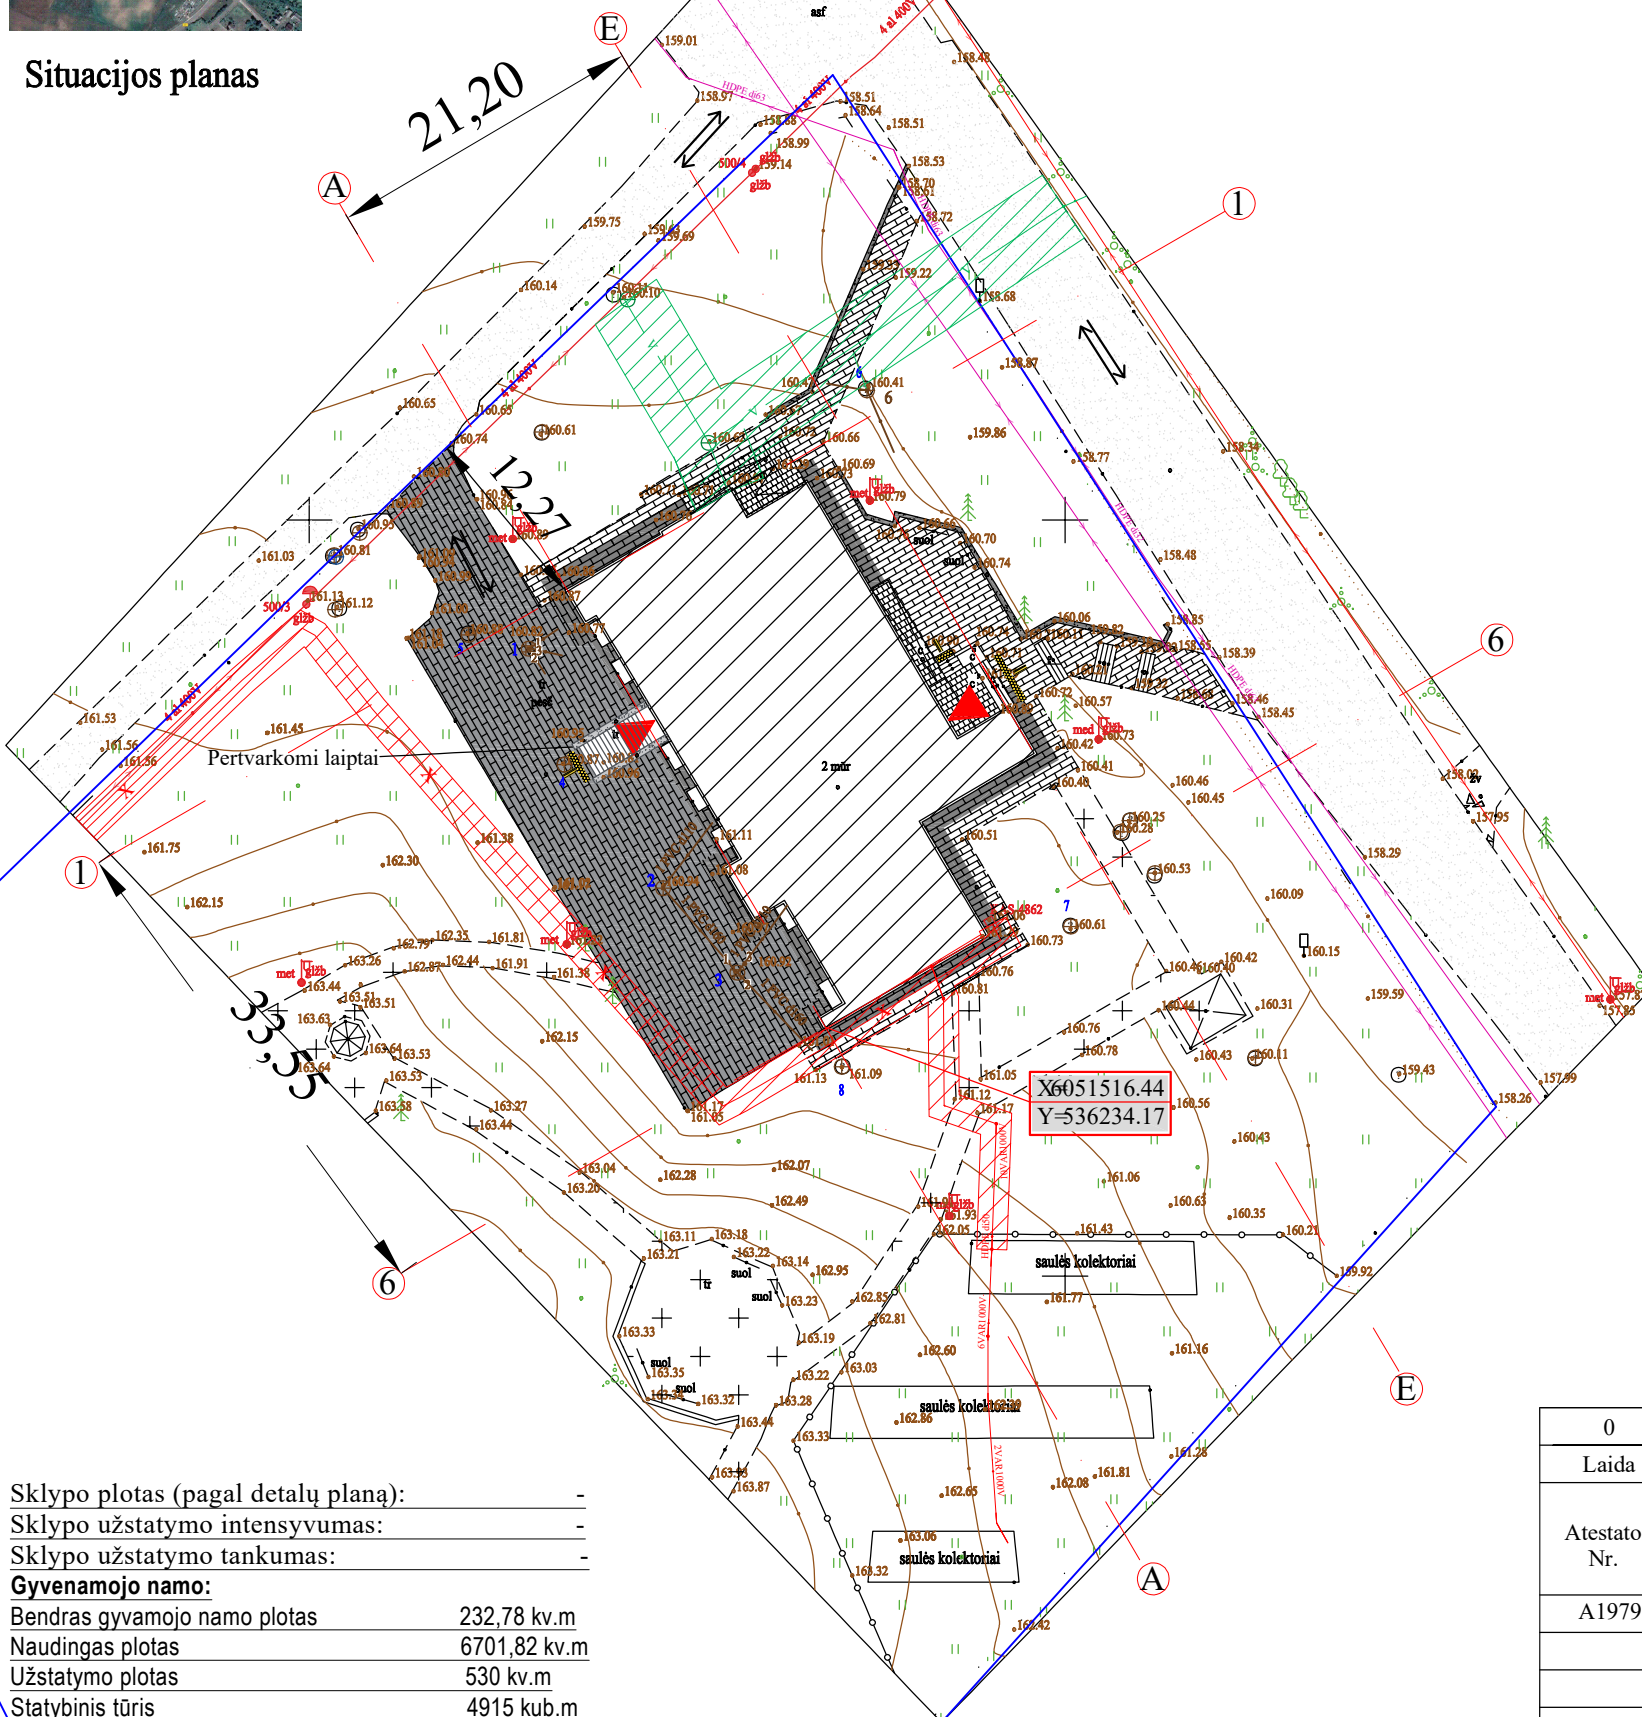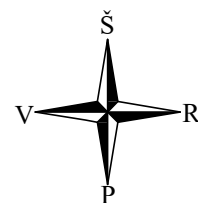

Sklypo plotas (pagal detalų planą):		-
Sklypo užstatymo intensyvumas:		-
Sklypo užstatymo tankumas:		-
Gyvenamojo namo:		
Bendras gyvamojo namo plotas	232,78 kv.m	
Naudingas plotas	6701,82 kv.m	
Užstatymo plotas	530 kv.m	
Statybinis tūris	4915 kub.m	
Pastato aukštis	5,9 m (nuo žemės pav.)	
Energetinio naudingumo klasė	F	

SUTARTINIAI ŽYMĖJIMAI


	Atnaujinamas/moder. daugiabutis gyvenamasis namas
	Tvarkomos betoninės tvorelės
	Esamos betoninės trinkelės
	Esami vandentiekio ir buitinių nuotekų tinklai
	Esami elektros tinklai
	Esami ryšių tinklai
	Esami lietaus nuotekų tinklai
	Įėjimai į pastatą
	Apsisprendimo mazgas - įspėjamasis paviršius.
	Neregijų vedimo sistema.
	Žemės sklypo riba
	Auto transporto judėjimo kryptis
	Esama automobilių parkavimosi aikštelė
	Aytstatoma esama betoninių trinkelų danga
	Esamų tinklų apsaugos zonos: L,V,KF po 2,5m EL(0.4) po 1m, T po 1m, Dujų tinklo po 1m, Drenažas po 2,5m Šilumos tinklų po 2,5m

Pastaba. Į pastatą atvestus tinklus požeminėje dalyje (dujotiekį, vandentiekį, šiluminių tinklų trasas, elektros ir telefonines linijas): būtina apsaugoti ir nepažeisti. Vykdam žemės kasimo virš tinklų darbus vykdyti rankiniu būdu, nevažinėti virš tinklų sunkiąja technika, prieš užkasant tinklus iškviesti atitinkamų tinklų administruojančių institucijų atstovą.


0	2023	Statybos leidimui gauti			
Laida	Išleidimo data	Laidos statusas ir išleidimo priežastis (jei taikoma)			
Atestato Nr.			Statinio projekto pavadinimas		
			Gyvenamosios paskirties (įvairioms socialinėms grupėms) pastato Vilties g. 2, Čižiūnų k., Trakų raj. Atnaujinimo (modernizavimo) projektas		
A1979	PV/PDV	J. Valančiūtė-Markevičienė	Dokumento pavadinimas	Dangų planas	Laida
	PROJ.	L. Graužinis			A
LT	Užsakovas/statytojas: Trakų r. savivaldybė		Dokumento žymuo: AZP-023-277-TDP-SP-B-01	Lapas	Lapų
				1	1



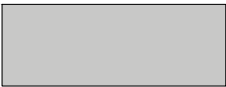FASADINIAI SPRENDIMAI



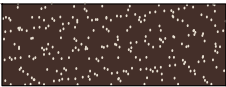Fasadų išorinės sienos tinkuojamos RAL 7047




Cokolio apdaila- tinkas RAL 8017



Langų angokraščiai, pagal RAL 7047



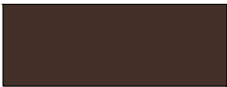Langų palangės, pagal RAL 8017.



Nuolajų, parapetų,lietaus nuvedimo sistemos apskardinimo ir metalinių elementų spalva - ruda, pagal RAL 8017.




Šlaitinis stogas esamas skardinis čerpių imitacija RAL 8017



Durų spalva balta, pagal RAL 8017.


0	2023	Statybos leidimui gauti						
Laida	Išleidimo data	Laidos statusas ir išleidimo priežastis (jei taikoma)						
Atestato Nr.					Objektas: Gyvenamosios paskirties (įvairioms socialinėms grupėms) pastato Vilties g. 2, Čižiūnų k., Trakų raj. Atnaujinimo (modernizavimo) projektas			
A1979	PV	J. Valančiūtė-Markevičienė		Brėžinys: Fasadas A-E M 1:100 III variantas			Laida	
A1979	PDV	J. Valančiūtė-Markevičienė					0	
	PROJ.	L.Graužinis						
LT	Statytojas: Trakų r. savivaldybė			Žymuo: AZP-023-277-TDP-SA-B07			Lapas	Lapų
							1	1

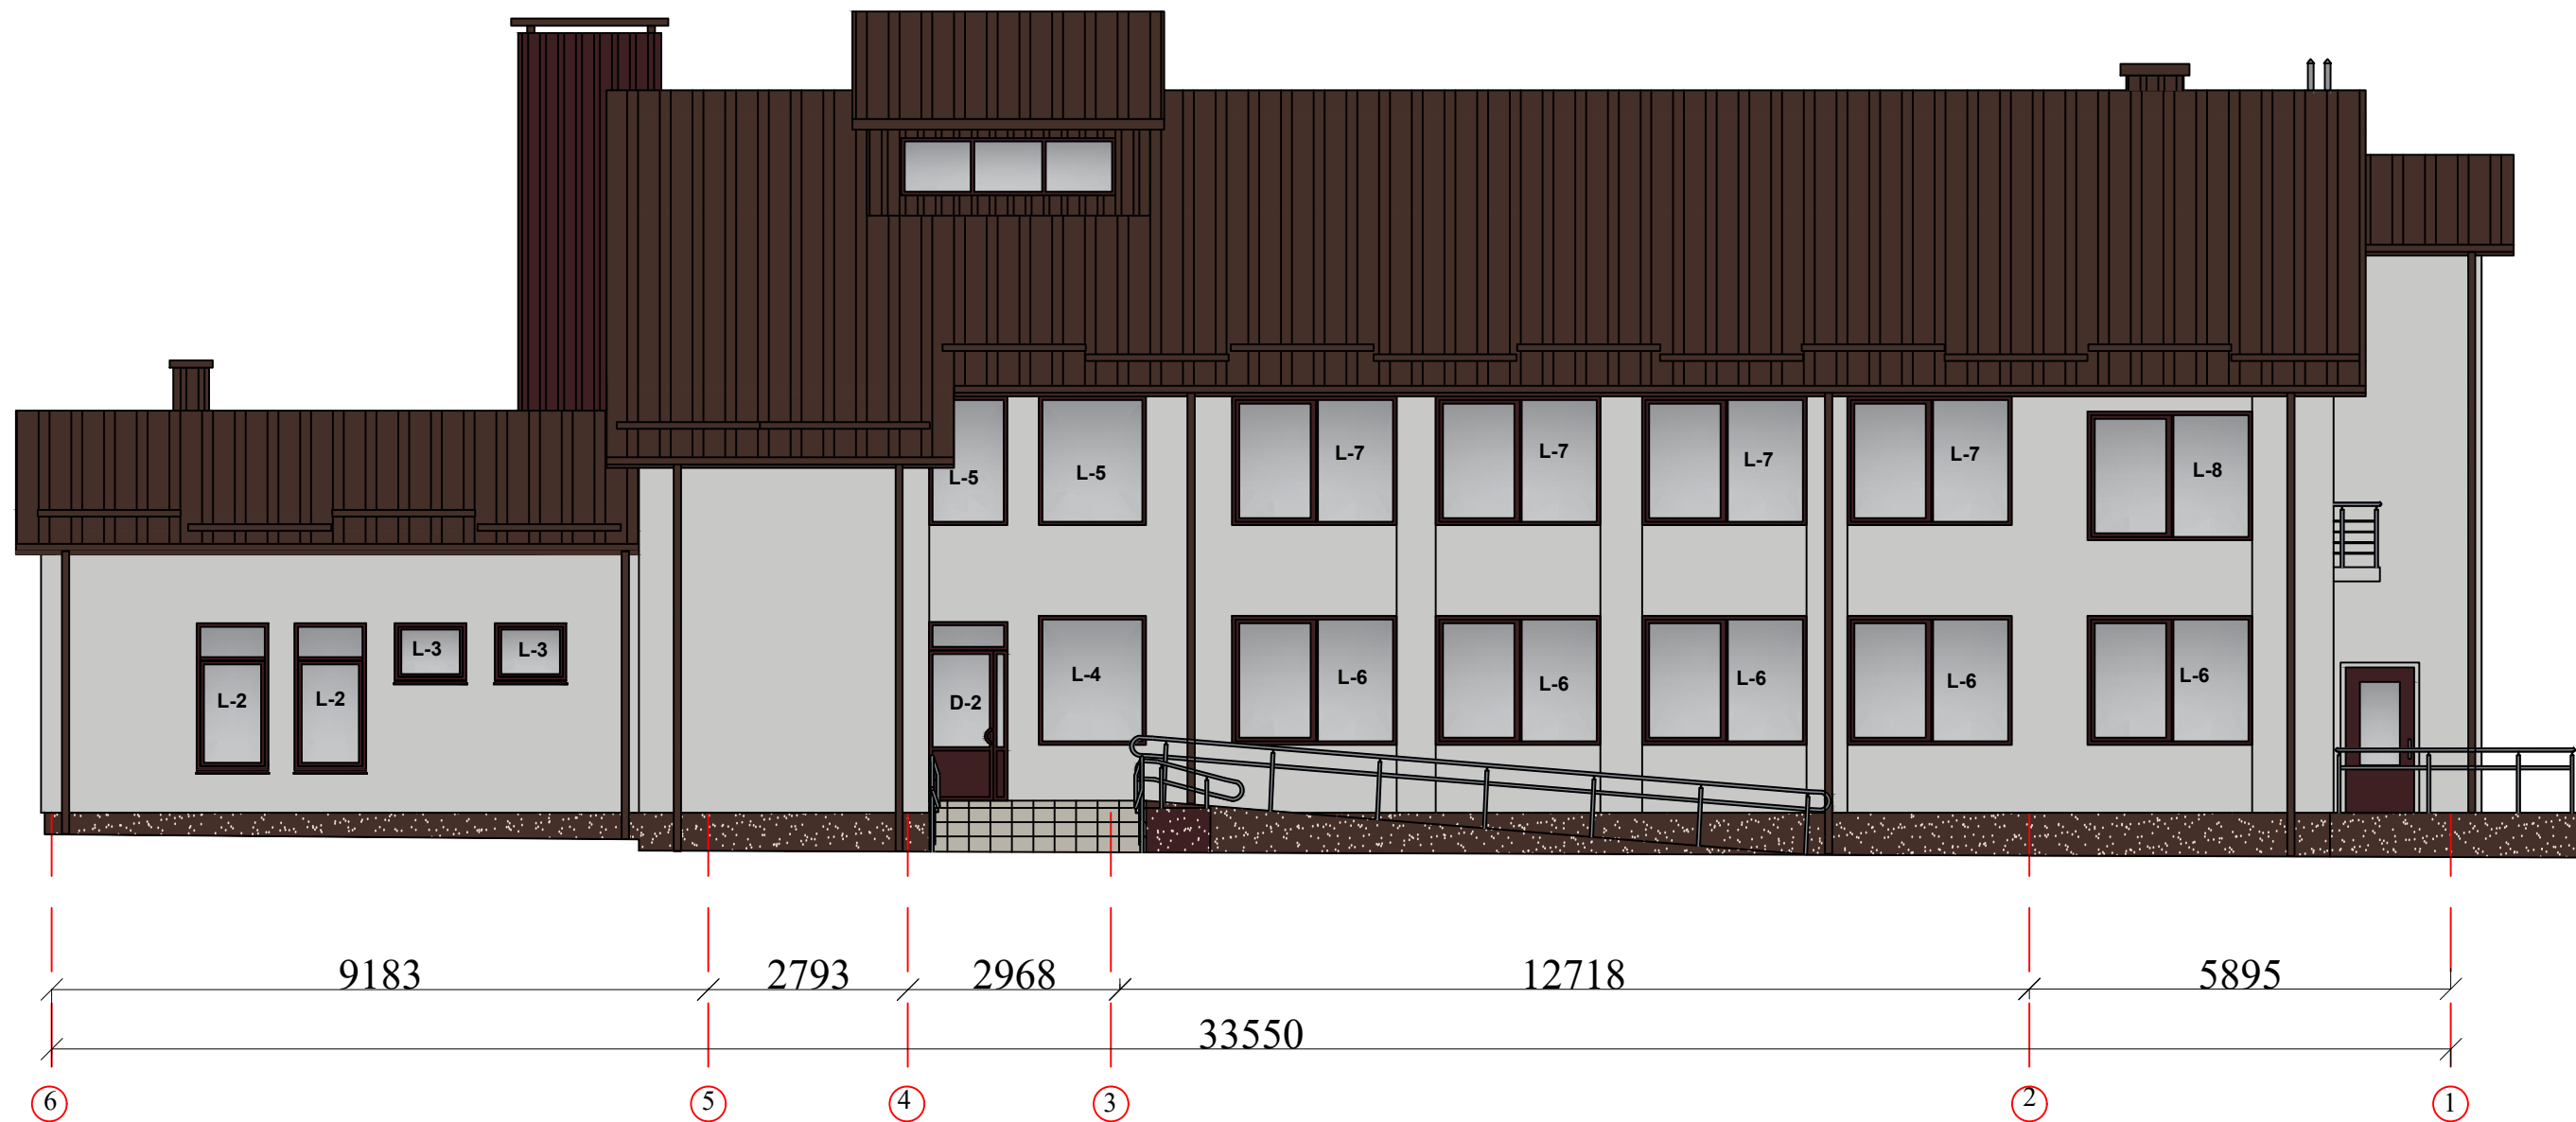



FASADINIAI SPRENDIMAI

	Fasadų išorinės sienos tinkuojamos RAL 7047		Nuolajų, parapetų, lietaus nuvedimo sistemos apskardinimo ir metalinių elementų spalva - ruda, pagal RAL 8017.
	Cokolio apdaila- tinkas RAL 8017		Šlaitinis stogas esamas skardinis čerpių imitacija RAL 8017
	Langų angokraščiai, pagal RAL 7047		Durų spalva balta, pagal RAL 8017.
	Langų palangės, pagal RAL 8017.		


0	2023	Statybos leidimui gauti			
Laida	Išleidimo data	Laidos statusas ir išleidimo priežastis (jei taikoma)			
Atestato Nr.			Objektas: Gyvenamosios paskirties (įvairioms socialinėms grupėms) pastato Vilties g. 2, Čižiūnų k., Trakų raj. Atnaujinimo (modernizavimo) projektas		
A1979	PV	J. Valančiūtė-Markevičienė	Brėžinys: Fasadas 6-1 M 1:100 III variantas	Laida	
A1979	PDV	J. Valančiūtė-Markevičienė		0	
	PROJ.	L.Graužinis			
LT	Statytojas: Trakų r. savivaldybė		Žymuo: AZP-023-277-TDP-SA-B08		Lapas 1
					Lapų 1

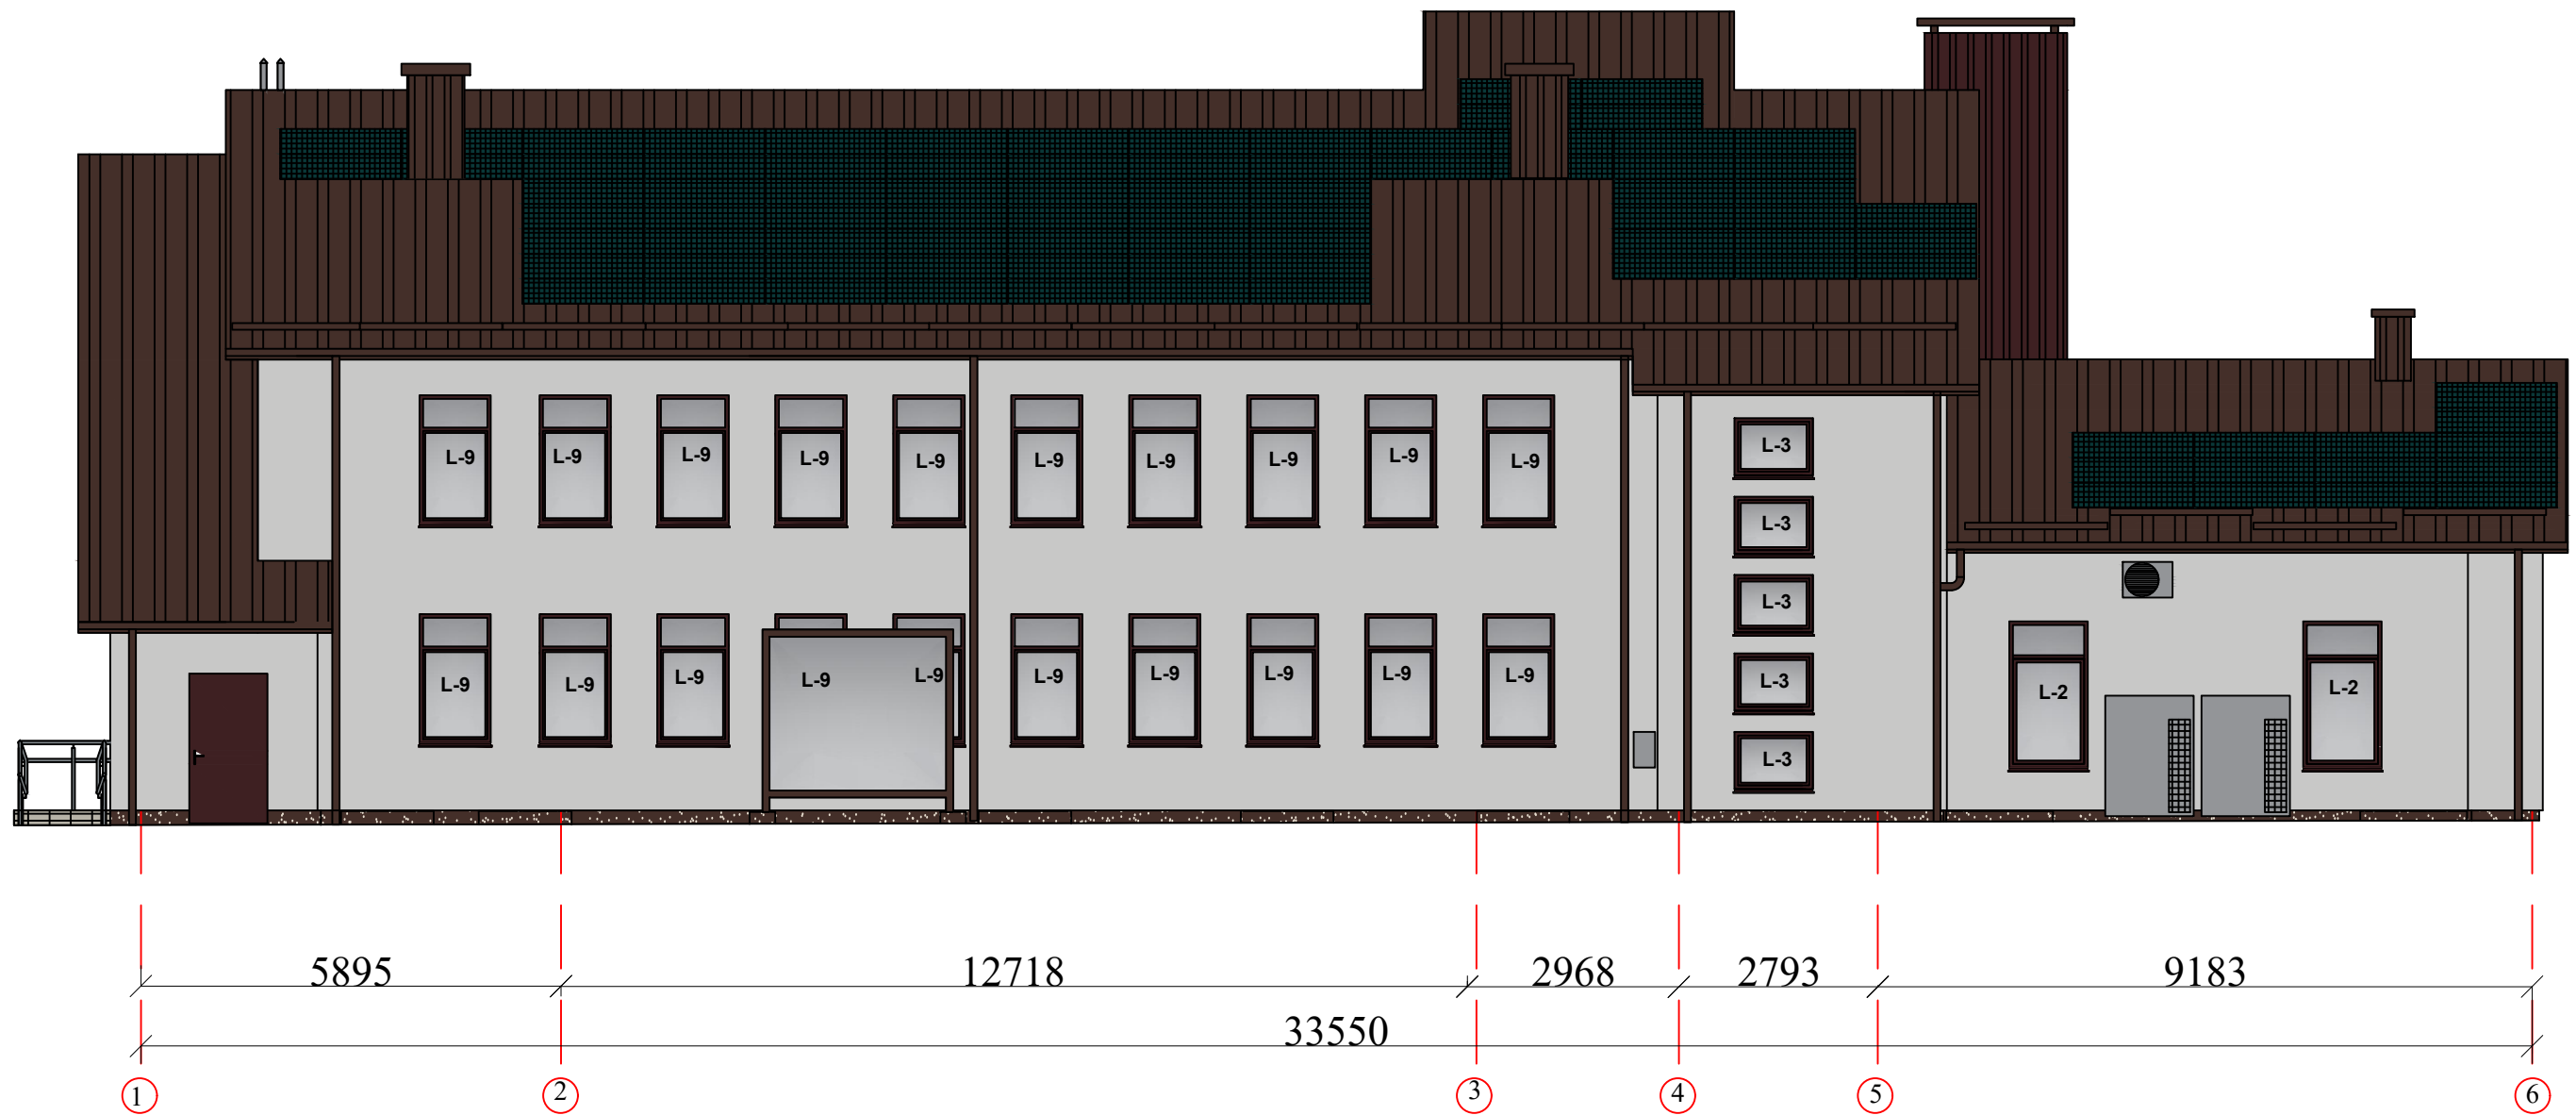



FASADINIAI SPRENDIMAI

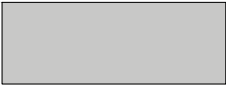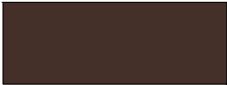	Fasadų išorinės sienos tinkuojamos RAL 7047		Nuolajų, parapetų, lietaus nuvedimo sistemos apskardinimo ir metalinių elementų spalva - ruda, pagal RAL 8017.
	Cokolio apdaila- tinkas RAL 8017		Šlaitinis stogas esamas skardinis čerpių imitacija RAL 8017
	Langų angokraščiai, pagal RAL 7047		Durų spalva balta, pagal RAL 8017.
	Langų palangės, pagal RAL 8017.		

0	2023	Statybos leidimui gauti				
Laida	Išleidimo data	Laidos statusas ir išleidimo priežastis (jei taikoma)				
Atestato Nr.				Objektas: Gyvenamosios paskirties (įvairioms socialinėms grupėms) pastato Vilties g. 2, Čižiūnų k., Trakų raj. Atnaujinimo (modernizavimo) projektas		
A1979	PV	J. Valančiūtė-Markevičienė		Brėžinys: Fasadas 1-6 M 1:100 III variantas	Laida	
A1979	PDV	J. Valančiūtė-Markevičienė			0	
	PROJ.	L.Graužinis				
LT	Statytojas: Trakų r. savivaldybė			Žymuo: AZP-023-277-TDP-SA-B09	Lapas	Lapų
					1	1

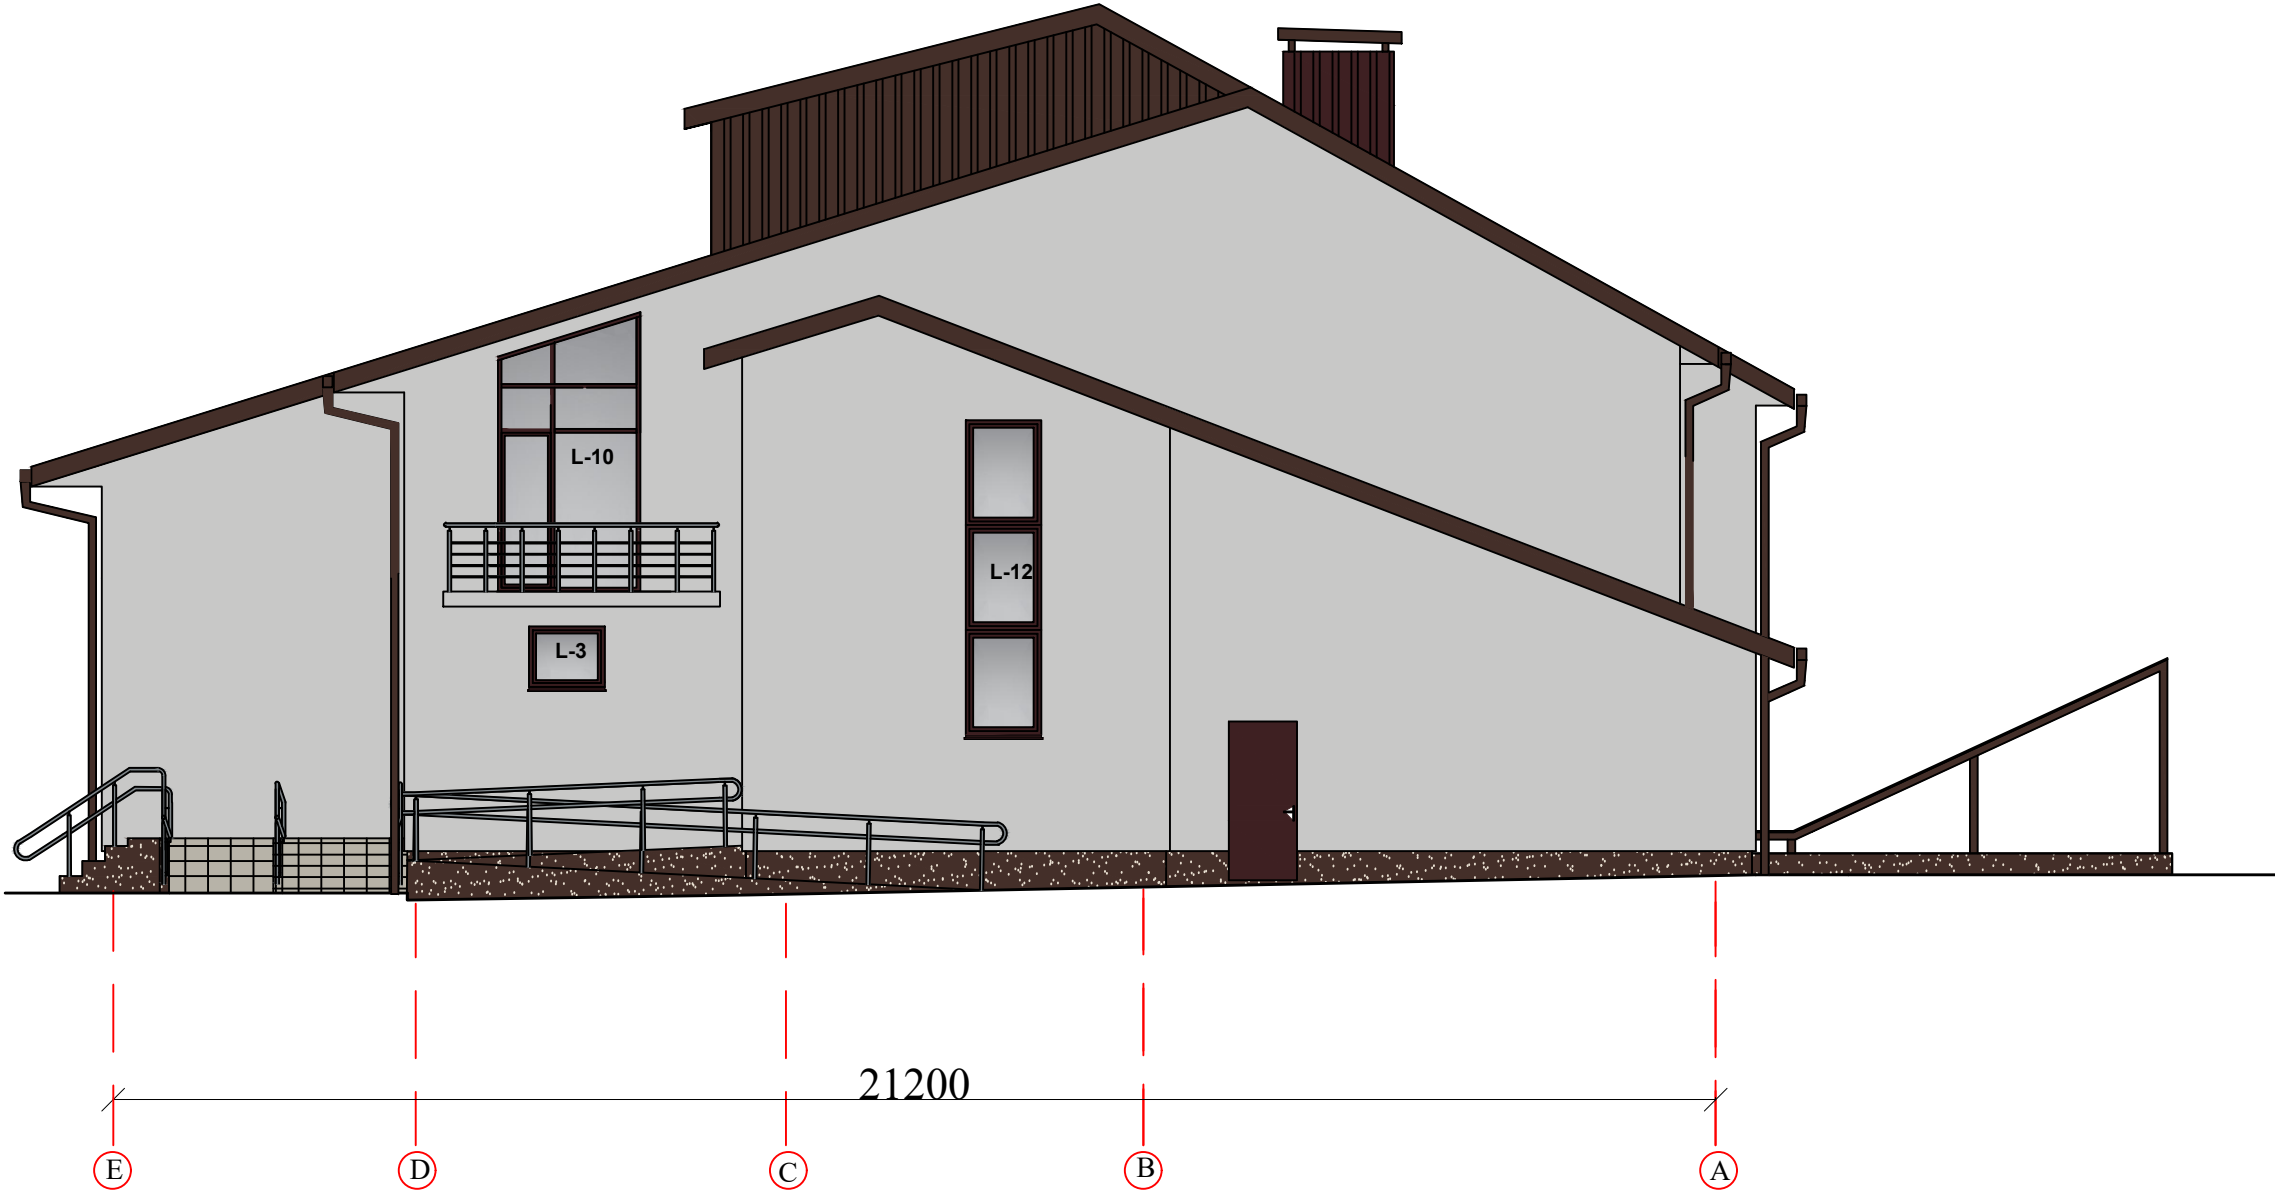

FASADINIAI SPRENDIMAI

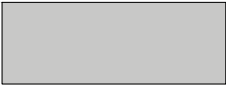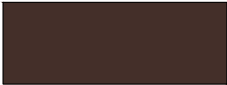	Fasadų išorinės sienos tinkuojamos RAL 7047		Nuolajų, parapetų, lietaus nuvedimo sistemos apskardinimo ir metalinių elementų spalva - ruda, pagal RAL 8017.
	Cokolio apdaila- tinkas RAL 8017		Šlaitinis stogas esamas skardinis čerpių imitacija RAL 8017
	Langų angokraščiai, pagal RAL 7047		Durų spalva balta, pagal RAL 8017.
	Langų palangės, pagal RAL 8017.		

0	2023	Statybos leidimui gauti				
Laida	Išleidimo data	Laidos statusas ir išleidimo priežastis (jei taikoma)				
Atestato Nr.				Objektas: Gyvenamosios paskirties (įvairioms socialinėms grupėms) pastato Vilties g. 2, Čižiūnų k., Trakų raj. Atnaujinimo (modernizavimo) projektas		
A1979	PV	J. Valančiūtė-Markevičienė		Brėžinys: Fasadas E-A M 1:100 III variantas	Laida	
A1979	PDV	J. Valančiūtė-Markevičienė			0	
	PROJ.	L.Graužinis				
LT	Statytojas: Trakų r. savivaldybė			Žymuo: AZP-023-277-TDP-SA-B10	Lapas	Lapų
					1	1

**PROJEKTUI PARENGTI NAUDOTOS LICENZIJUOTOS PROJEKTAVIMO
PROGRAMINĖS ĮRANGOS SĄRAŠAS**

BD, SP, SA, SK, ŠV, E, SO dalims parengti buvo naudojamos šios programos:

Pavadinimas	Licenzija
„AutoCAD LT 2019“ programinė įranga	399-08655660
Microsoft Office home and business 2019	00404-47594-31113-AA190

Projekto vadovas **J. Valančiūtė Markevičienė, Nr. A 1979**
(parašas, vardas, pavardė, atestato Nr.)



DOKUMENTO ŽYMUO	LAPAS	LAPŲ	LAIDA
AZP-023-277-TDP-BD-PĮS	1	1	0