


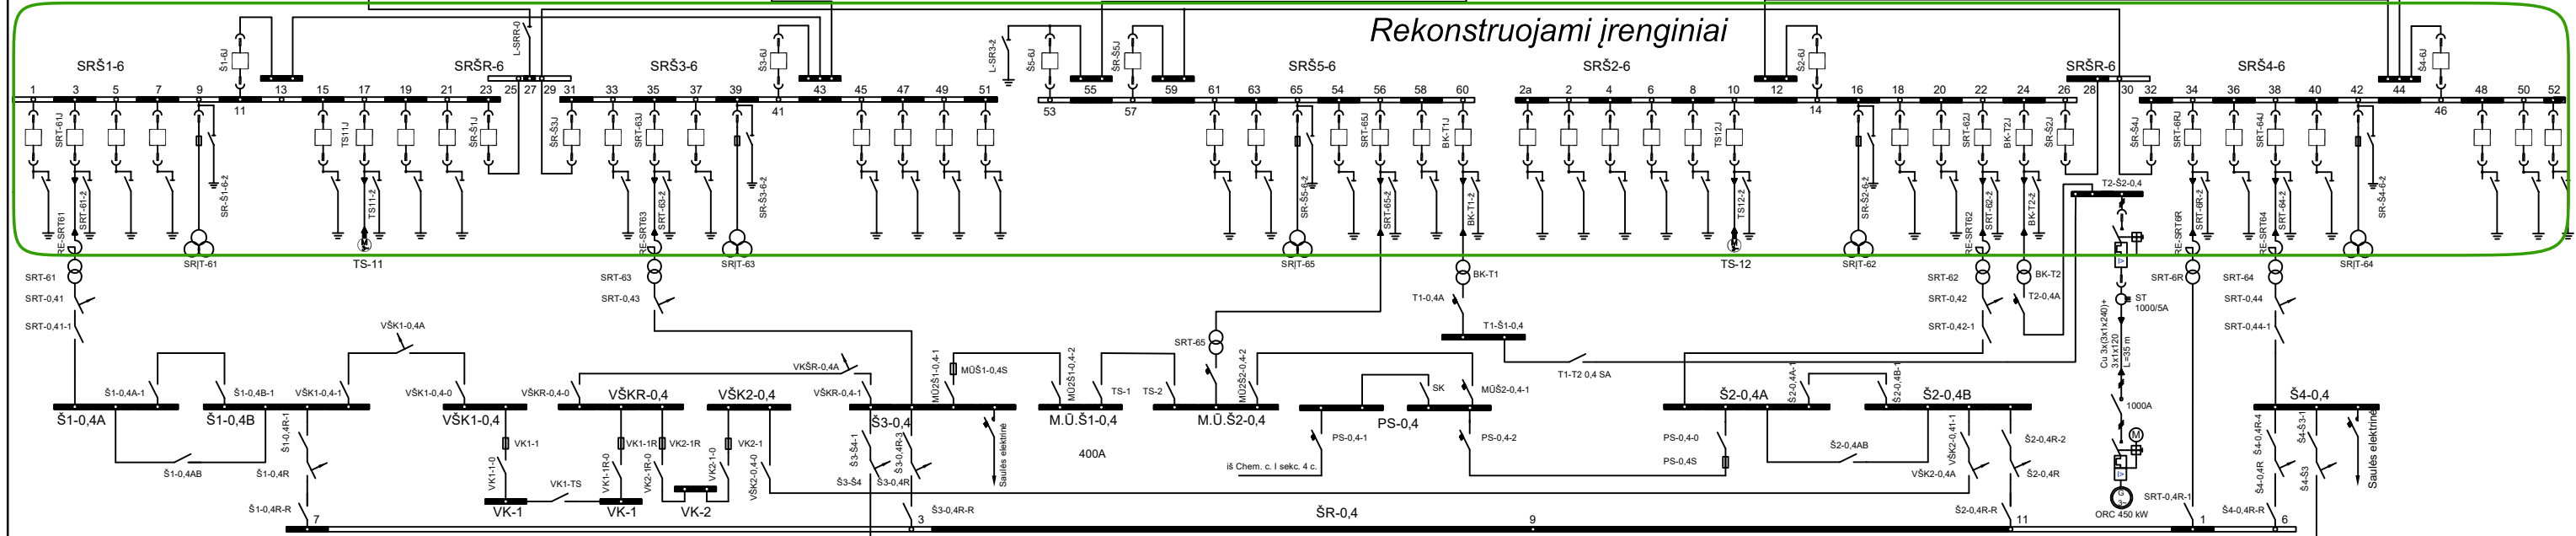

						 KAUNO ENERGIJA Tvirtino Tikrinio Braždė 2025- 2025- 2025-	PETRAŠIŲNŲ ELEKTRINĖ		Laidos
							PETRAŠIŲNŲ ELEKTRINĖS NORMALIŲ SUJUNGIMŲ OPERATYVINĖ SCHEMA NR. 160-11a	Lapų	
Išaišityta/ Peržiūrėta	Peržiūrėjimo pagrindas	Pavardė	Parašas	Data	AB "KAUNO ENERGIJA"	TECHNINIO APTARNAVIMO SKYRIUS ELEKTROS ĮRENGINIŲ PRIEŽIŪRA	Lapas 1	Lapų 1	