

PROJEKTO ETAPAS	DARBO PROJEKTAS
PROJEKTO PAVADINIMAS	KAUNO MIESTO POLIKLINIKA, KALNIEČIŲ PADALINYS SAVANORIŲ PR. 369, KAUNAS, DYZELINIO GENERATORIAUS PRIJUNGIMO POROJEKTAS
UŽSAKOVAS	VŠĮ KAUNO MIESTO POLIKLINIKA Juridinio asmens kodas: 135042394 Adresas: Pramonės pr. 31, LT-51270 Kaunas
STATINIŲ KATEGORIJA	YPATINGASIS
PASTATŲ PASKIRTIS	GYDYMO
STATINIŲ PROJEKTO DALIS	ELEKTROTECHNIKA

Dokumentų sudėties žiniaraštis

Tekstiniu dokumentų žiniaraštis

Dokumento žymuo	Lapų sk.	Laida	Pavadinimas
2026-05-DP-E-DŽ	1	0	Dokumentu sudėties žiniaraštis
2026-05-DP-E-SŽ	4	0	Sąnaudų žiniaraščiai

Brėžinių žiniaraštis

Dokumento žymuo	Lapų sk.	Laida	Pavadinimas
2026-05-DP-E-BR.01	1	0	KALNIEČIŲ PADALINIO SKYDO NR.1 DG PRIJUNGIMO SCHEMA
2026-05-DP-E-BR.02	1	0	KALNIEČIŲ PADALINIO SKYDO NR.2 DG PRIJUNGIMO SCHEMA
2026-05-DP-E-BR.03	1	0	KALNIEČIŲ PADALINIO SKYDO NR.3 DG PRIJUNGIMO SCHEMA
2026-05-DP-E-BR.04	1	0	KALNIEČIŲ PADALINIO SKYDO NR.4 DG PRIJUNGIMO SCHEMA
2026-05-DP-E-BR.05	1	0	KALNIEČIŲ PADALINIO SKYDO NR.5 DG PRIJUNGIMO SCHEMA
2026-05-DP-E-BR.06	2	0	SKYDŲ DGPS-1 IR DGPS-2 SCHEMOS

0	2026-05	Statybos konkursui ir statybai			
LAIDA	IŠLEIDIMO DATA	LAIDOS STATUSAS. KEITIMO PRIEŽASTIS (JEI TAIKOMA)			
KVAL. PATV. DOK. NR.				STATINIO PROJEKTO PAVADINIMAS KAUNO MIESTO POLIKLINIKA, KALNIEČIŲ PADALINYS SAVANORIŲ PR. 369, KAUNAS, DYZELINIO GENERATORIAUS PRIJUNGIMO POROJEKTAS	
	PAREIGOS	VARDAS, PAVARDĖ	PARAŠAS	STATINIO NUMERIS IR PAVADINIMAS	
				DOKUMENTO PAVADINIMAS Dokumentu sudėties žiniaraštis	LAIDA
					0
LT	STATYTOJAS IR (ARBA) UŽSAKOVAS VŠĮ KAUNO MIESTO POLIKLINIKA			DOKUMENTO ŽYMUO 2026-05-DP-E-DŽ	LAPAS 1
					LAPŲ 1

Eil.Nr.	Pavadinimas ir techninės charakteristikos	Mato vnt..	Kiekis	Pastabos
---------	---	------------	--------	----------

	KALNIEČIŲ PADALINIO			
	MEDŽIAGOS			
1.	Elektros skirstomasis skydas DGPS-1. Komplekte: · Korpusas 2000x1000x600 – 1vnt.; · Skydo cokolis – 1vnt.; · Automatinis įvadų perjungiklis ATS Telergon 3P 400A (C1-04003PSMGB); · Telergon programavimo ekranas - 1vnt. ; · Įtampos kontrolės relė KV - 2vnt. ; · Kontaktorius 4P; 25A; 230V; 2NO;2NC - 1vnt.; · Automatinis jungiklis 3P 20A - 2vnt.; · Automatinis jungiklis 1P 6A - 1vnt.; · Saugiklio kirtiklių blokas 32A, su 10A saugikliais - 2vnt · Signalinė ir valdymo armatūra – 1 kompl. · Kabelių sujungimo šyna – 1 kompl.	kompl.	1	
2.	Elektros skirstomasis skydas DGPS-2. Komplekte: · Korpusas 2000x1000x600 – 1vnt.; · Automatinis įvadų perjungiklis ATS Telergon 3P 400A (C1-04003PSMGB) 3vnt. ; · Įtampos kontrolės relė „KV“ - 3vnt. ; · Saugiklio kirtiklių blokas 32A, su 10A saugikliais - 3vnt.; · Signalinė ir valdymo armatūra – 1 kompl.	kompl.	1	
3.	Sujungimo kaladėlės kabeliams prie automatinių jungiklių 2x120mm ²	vnt.	75	
4.	Kabelis Cu 4x120 mm ²	m	120	
5.	Kabelis Cu 5x2,5 mm ²	m	120	
6.	Kabelis Cu 5x1,5 mm ²	m	40	
7.	Kabelinės kopėtėlės 100- 200mm pločio	m	40	
8.	Gofruotas vamzdis d-16.. 50	m	100	
9.	Įžeminimo prijungimo medžiagos (skydas DGPS-1; 2)	kompl.	2	
10.	Tvirtinimo medžiagos	kompl.	1	
	MONTAVIMO DARBAI			
1.	Elektros skirstomojo skydo DGPS-1 montavimas	kompl.	1	
2.	Elektros skirstomojo skydo DGPS-2 montavimas	kompl.	1	
3.	Sujungimo kaladėlių 2x120mm ² montavimas	vnt.	75	
4.	Kabelio Cu 4x120 mm ² montavimas	m	120	
5.	Kabelio Cu 5x2,5 mm ² montavimas	m	120	
6.	Kabelio Cu 5x1,5 mm ² montavimas	m	40	
7.	Kabelinių kopėtėlių 100- 200mm pločio montavimas	m	40	
8.	Gofruoto vamzdžio d-16.. 50 montavimas	m	100	
9.	Įžeminimo prijungimas skydams DGPS-1 ir DGPS-2	kompl.	2	
10.	Tvirtinimo medžiagų montavimas	kompl.	1	
11.	ATS paleidimo – derinimo darbai	kompl.	5	
12.	Sistemos su dyzelinių generatoriumi išbandymo darbai	kompl.	1	


Atestato Nr.				KAUNO MIESTO POLIKLINIKA, KALNIEČIŲ PADALINYS SAVANORIŲ PR. 369, KAUNAS, DYZELINIO GENERATORIAUS PRIJUNGIMO PROJEKTAS		
	Pareigos	V. Pavardė	Parašas	Darbų ir medžiagų sąnaudų žiniaraštis		Laida
						0
Kalba	VšĮ Kauno miesto poliklinika			2026-05-DP-E-BR.SŽ		Lapas
LT						Lapų
						1
						1

The diagram illustrates a power distribution system for a building, featuring two main input lines: Įvadas Nr. 1 and Įvadas Nr. 2. Įvadas Nr. 1 is connected to a busbar and a meter (M) with a 400A, 50kA circuit breaker (QF1). Įvadas Nr. 2 is connected to a busbar and a meter (M) with a 400A, 50kA circuit breaker (QF2). A central busbar is connected to a meter (M) with a 400A, 50kA circuit breaker (QF3). The system includes a Diesel generator (Dyzelinis generatorius) connected to a generator symbol (~G) and a generator symbol (G). The generator is connected to a busbar and a meter (M) with a 400A, 50kA circuit breaker (QF2). The system also includes a DGPS-1 system (Montuojama DGPS-1 skyde) and a control unit (KV1). The system is grounded with a resistance of $R \leq 10 \Omega$. The diagram shows two main distribution lines: I š.s. and II š.s. Line I š.s. has four outgoing lines with circuit breakers 1QF1 (160A, 36kA), 1QF2 (100A, 36kA), 1QF3 (100A, 36kA), and 1QF4 (63A, 36kA). Line II š.s. has four outgoing lines with circuit breakers 2QF1 (160A, 36kA), 2QF2 (100A, 36kA), 2QF3 (100A, 36kA), and 2QF4 (50A, 36kA). The diagram also shows a central busbar with a meter (M) and a circuit breaker (QF3) connected to the two main distribution lines. The system is grounded with a resistance of $R \leq 10 \Omega$.

* Raudona spalva pažymėta naujai montuojama įranga/ medžiagos

STATINIO NUMERIS IR PAVADINIMAS		
Kauno m. poliklinikos Kalniečių padalinys, Savanorių pr. 369, Kaunas		
DOKUMENTO PAVADINIMAS		LAIDA
KALNIEČIŲ PADALINIO SKYDO NR.1 DG PRIJUNGIMO SCHEMA		0
DOKUMENTO ŽYMUO	LAPAS	LAPŲ
	1	1
2026-05-DP-E-BR.01		


El. skydas Nr.2

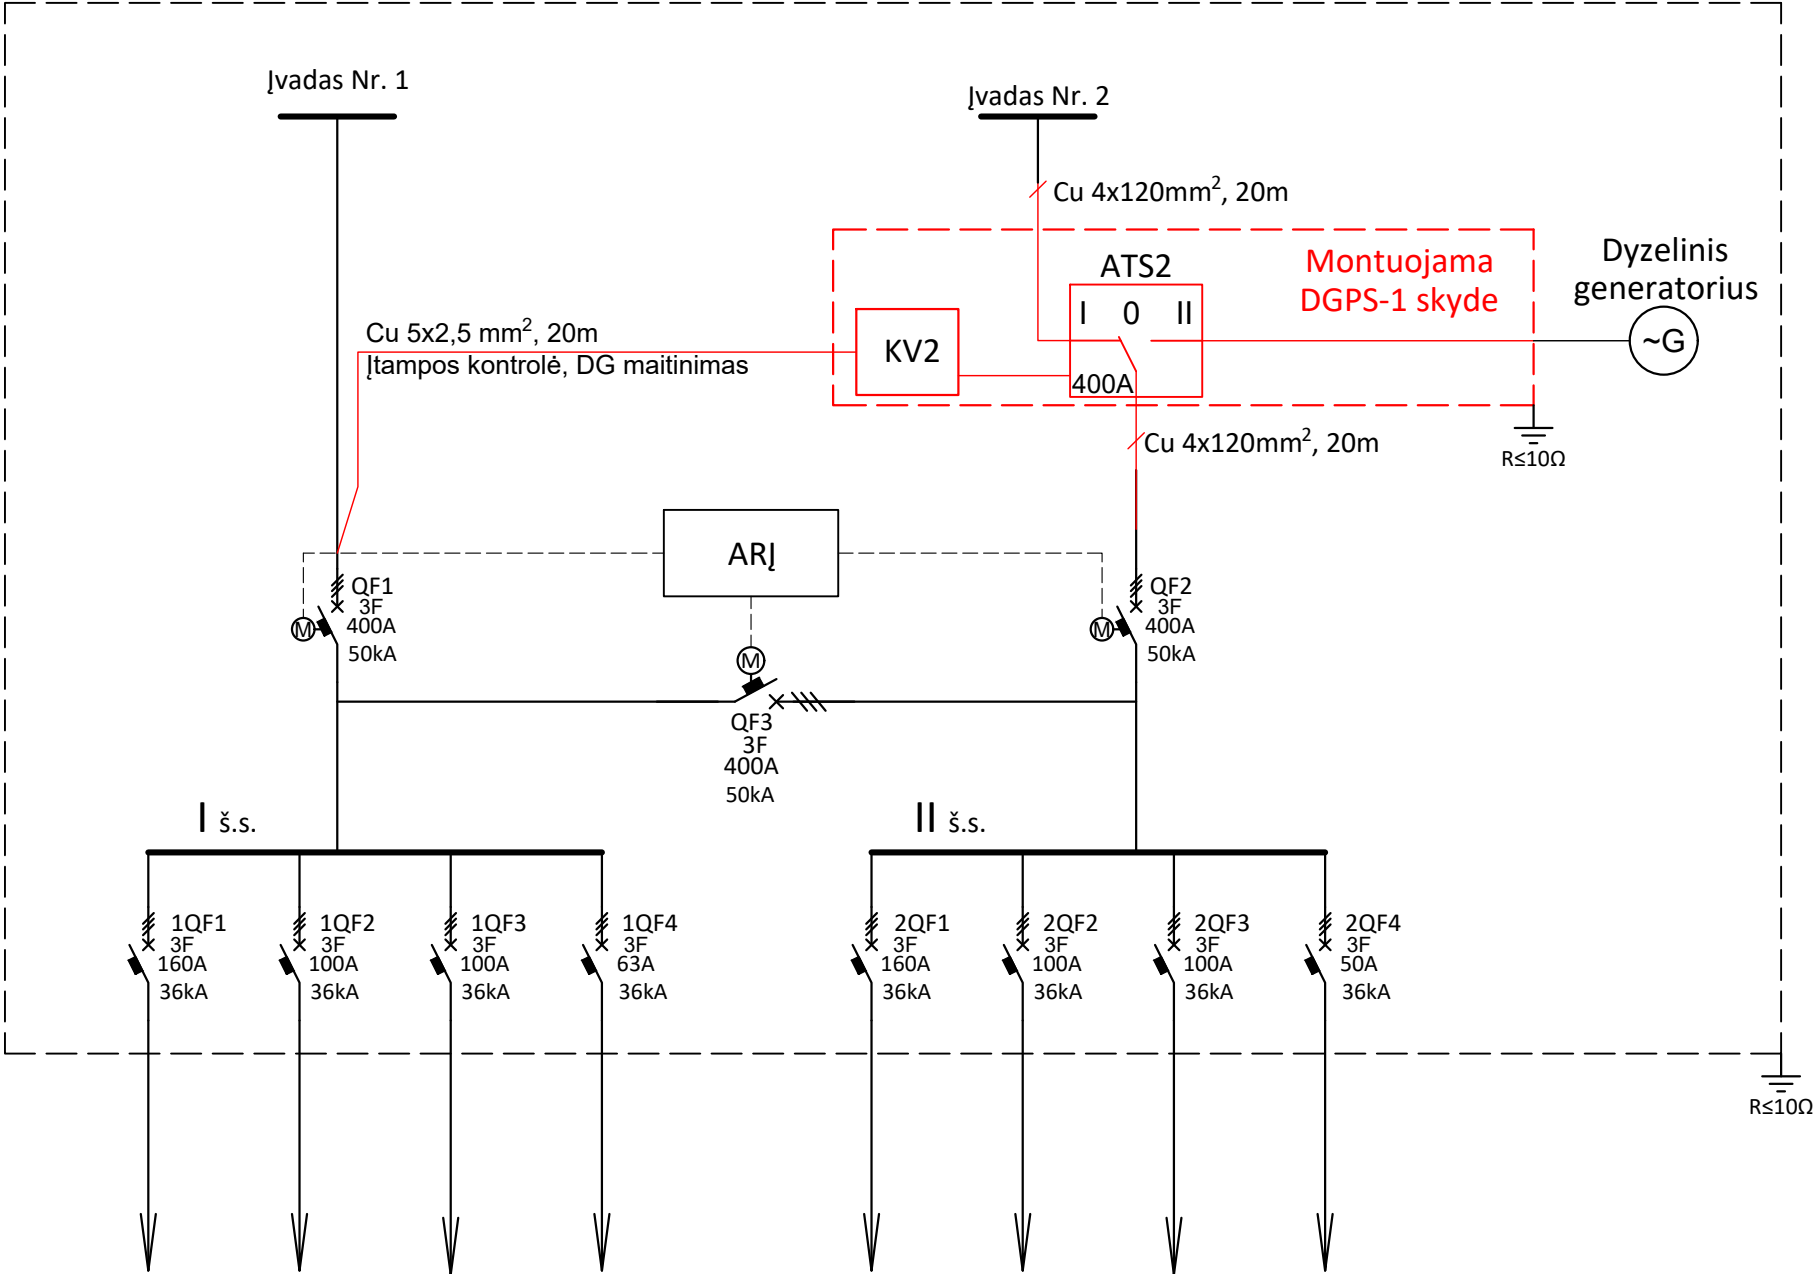

* Raudona spalva pažymėta naujai montuojama įranga/ medžiagos

STATINIO NUMERIS IR PAVADINIMAS		
Kauno m. poliklinikos Kalniečių padalinys, Savanorių pr. 369, Kaunas		
DOKUMENTO PAVADINIMAS		LAIDA
KALNIEČIŲ PADALINIO SKYDO NR.2 DG PRIJUNGIMO SCHEMA		0
DOKUMENTO ŽYMUO		LAPAS
2026-05-DP-E-BR.02		1
		LAPŲ
		1


El. skydas Nr.3

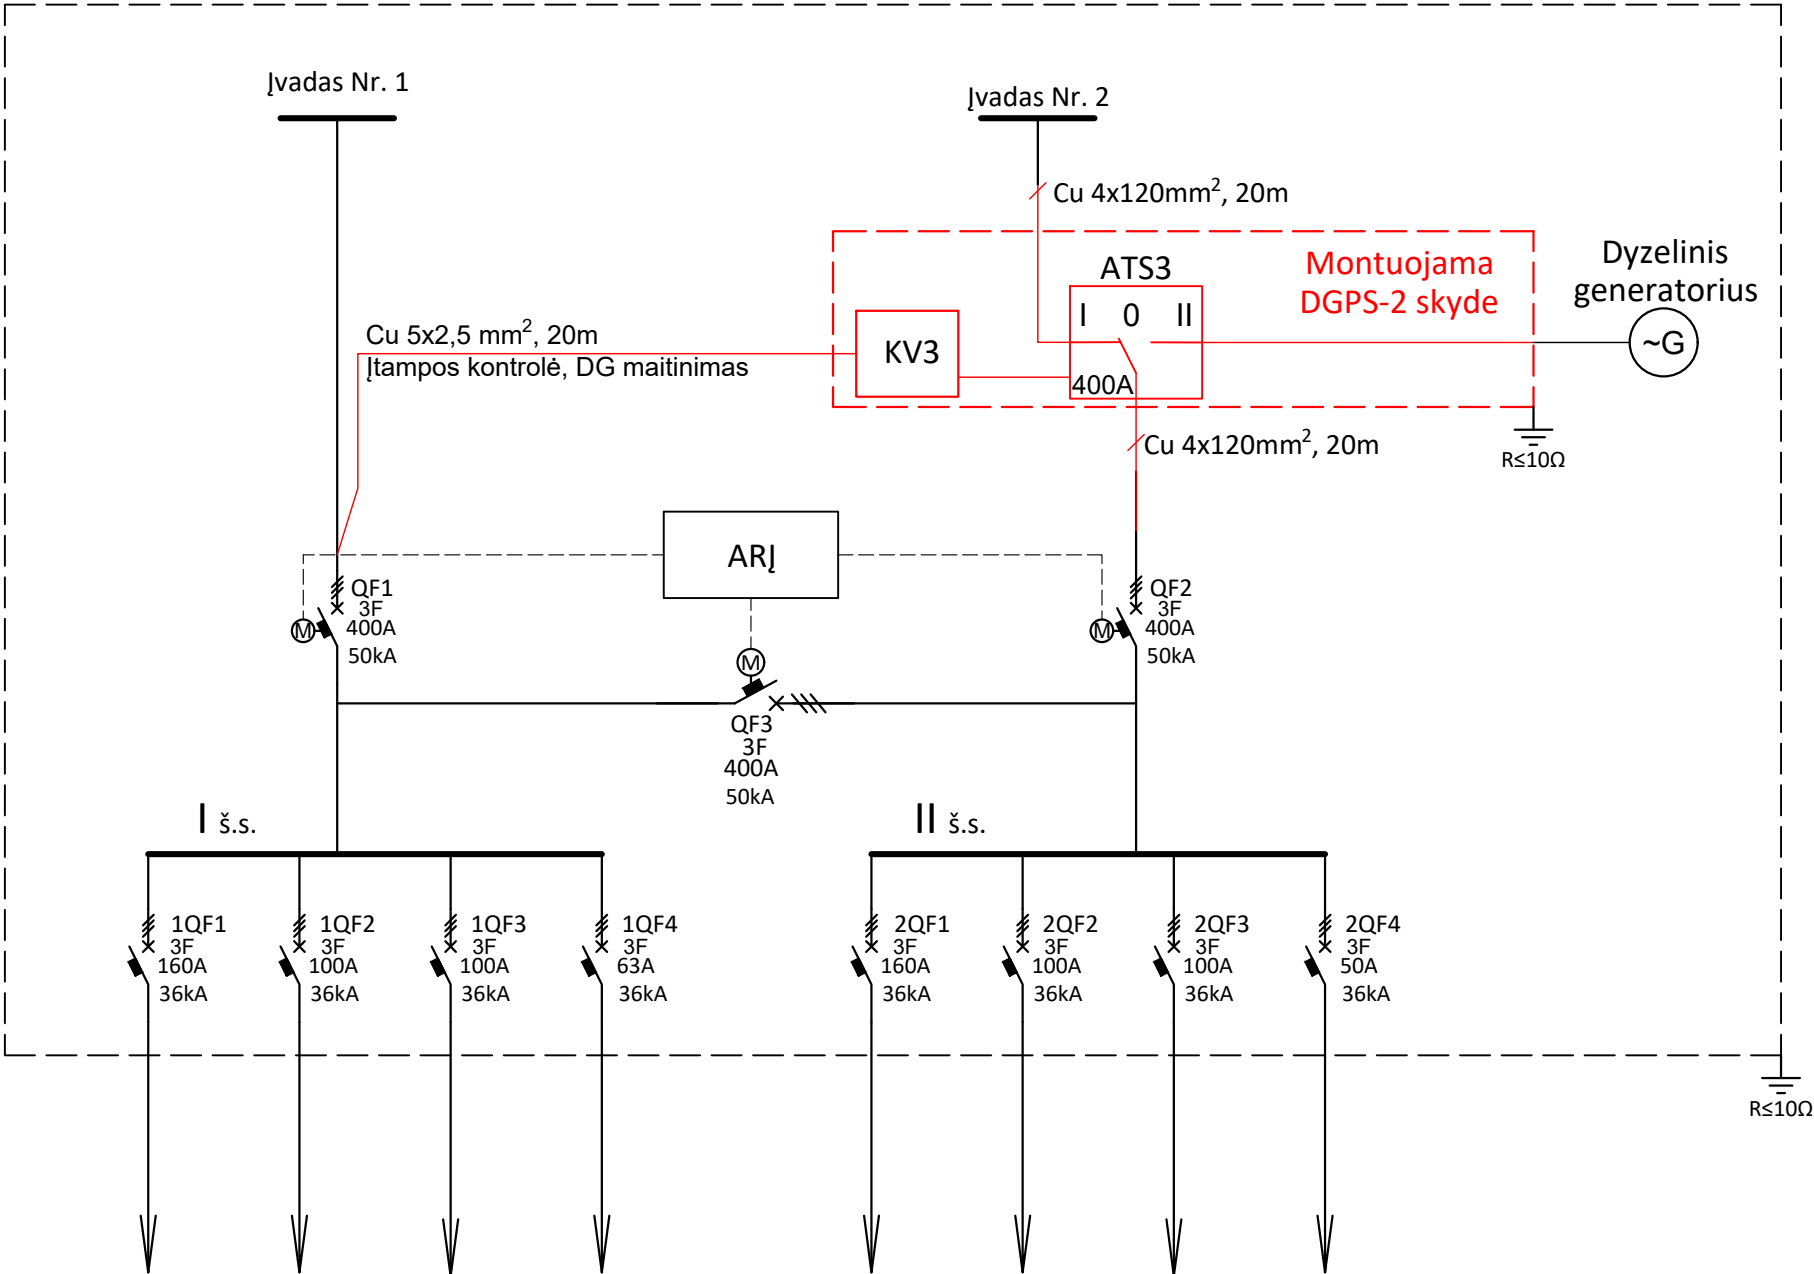

* Raudona spalva pažymėta naujai montuojama įranga/ medžiagos

STATINIO NUMERIS IR PAVADINIMAS		
Kauno m. poliklinikos Kalniečių padalinys, Savanorių pr. 369, Kaunas		
DOKUMENTO PAVADINIMAS		LAIDA
KALNIEČIŲ PADALINIO SKYDO NR.3 DG PRIJUNGIMO SCHEMA		0
DOKUMENTO ŽYMUO		LAPŲ
2026-05-DP-E-BR.03		1


El. skydas Nr.4

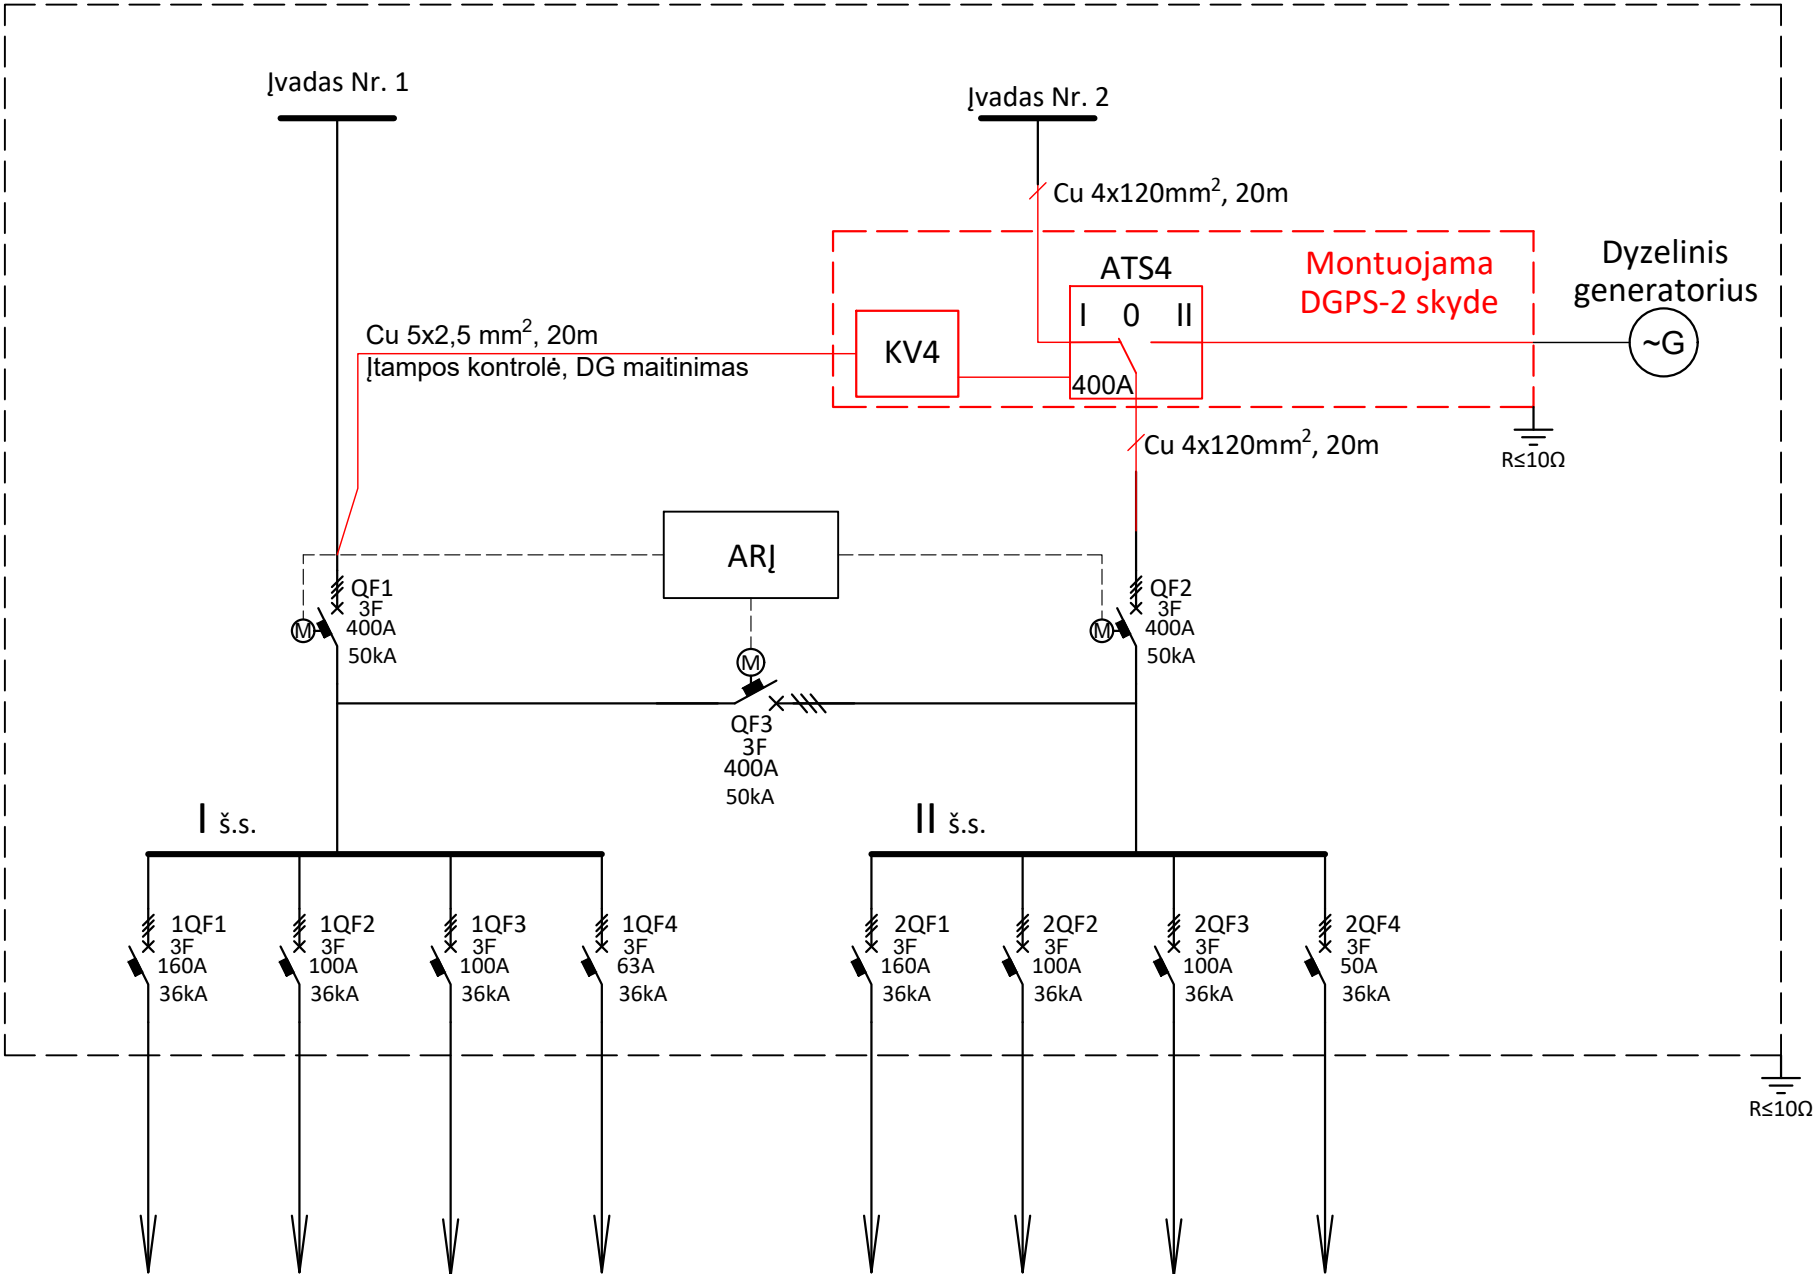

* Raudona spalva pažymėta naujai montuojama įranga/ medžiagos


STATINIO NUMERIS IR PAVADINIMAS		
Kauno m. poliklinikos Kalniečių padalinys, Savanorių pr. 369, Kaunas		
DOKUMENTO PAVADINIMAS		LAIDA
KALNIEČIŲ PADALINIO SKYDO NR.4 DG PRIJUNGIMO SCHEMA		0
DOKUMENTO ŽYMUO		LAPŲ
2026-05-DP-E-BR.04		1

El. skydas Nr.5

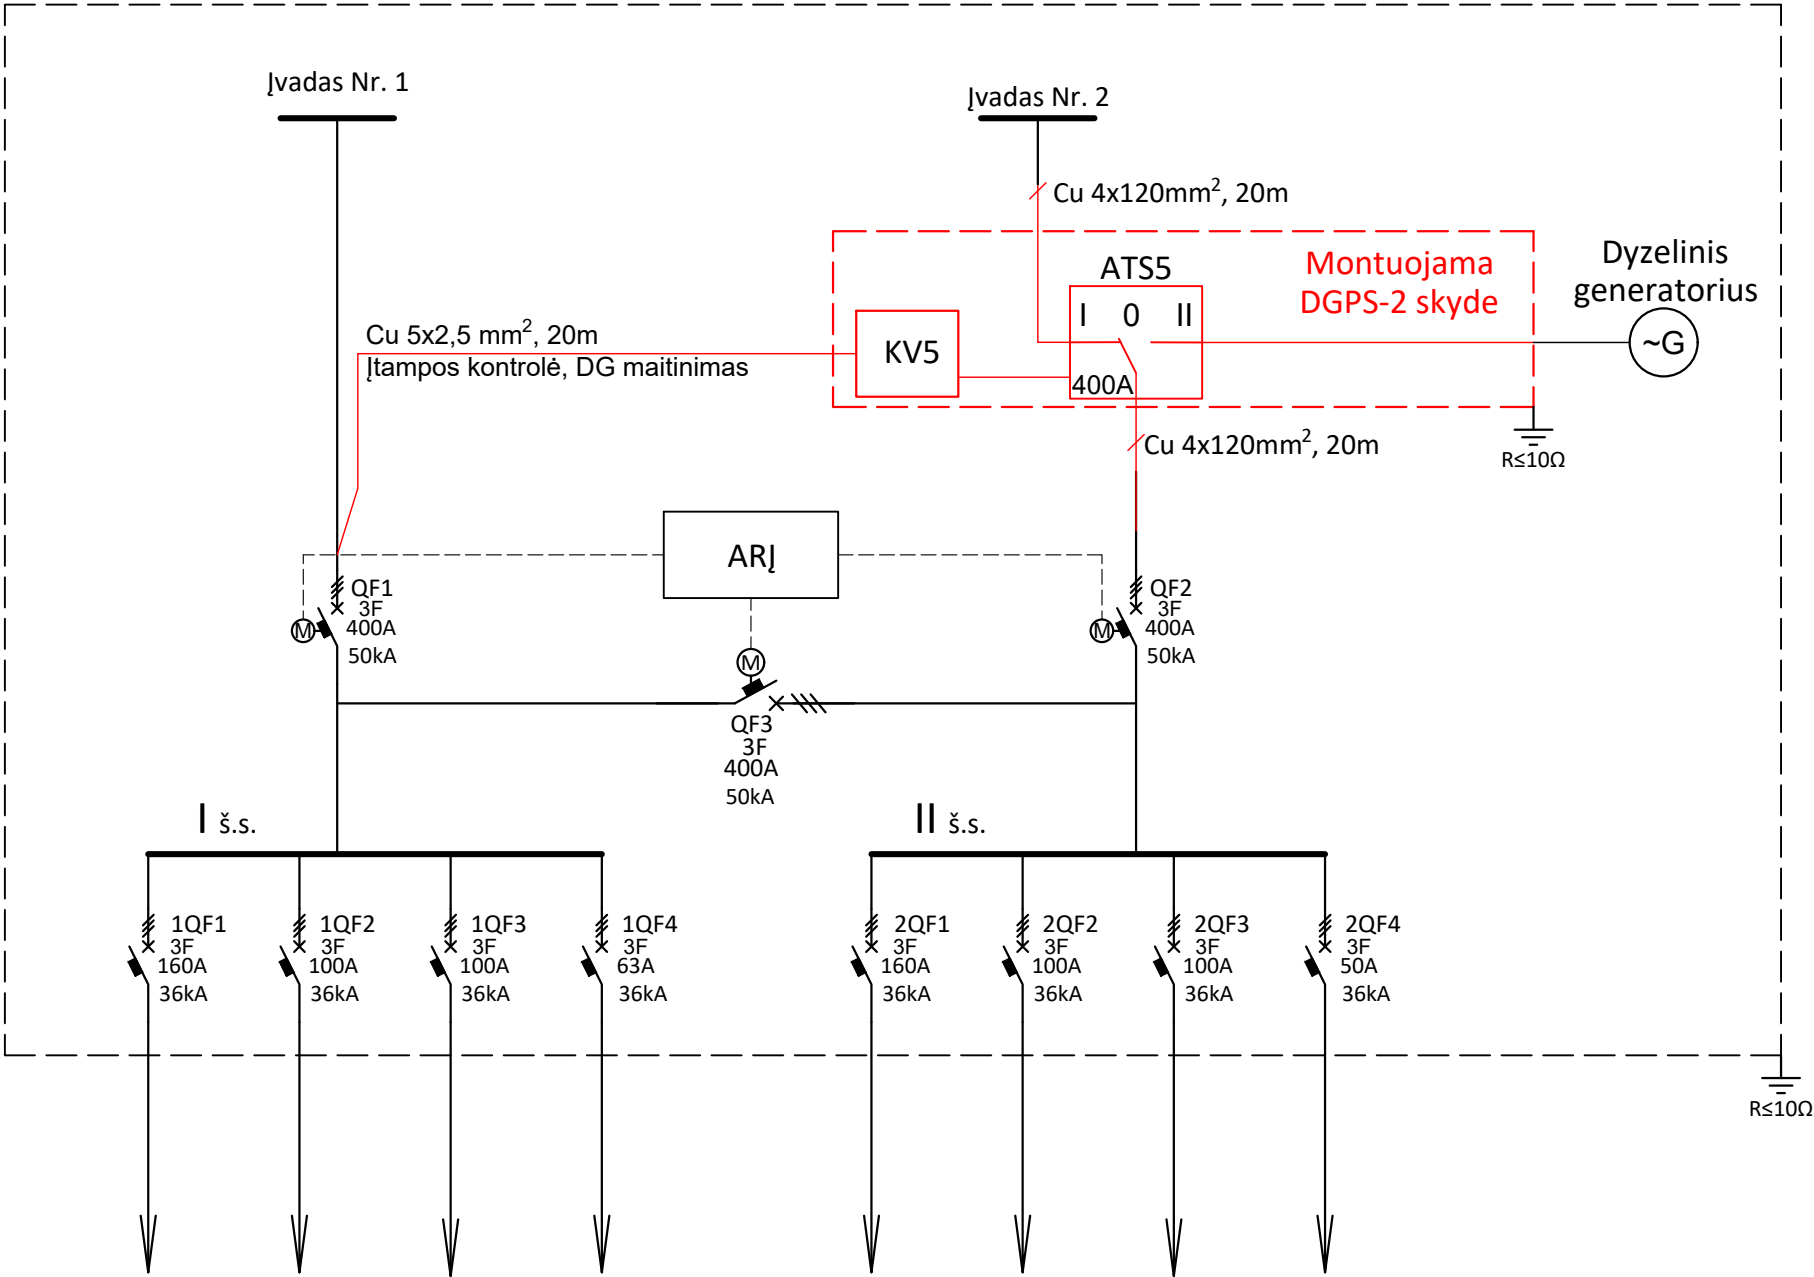


* Raudona spalva pažymėta naujai montuojama įranga/ medžiagos

STATINIO NUMERIS IR PAVADINIMAS		
Kauno m. poliklinikos Kalniečių padalinys, Savanorių pr. 369, Kaunas		
DOKUMENTO PAVADINIMAS		LAIDA
KALNIEČIŲ PADALINIO SKYDO NR.5 DG PRIJUNGIMO SCHEMA		0
DOKUMENTO ŽYMUO		LAPAS
2026-05-DP-E-BR.05		1
		LAPŲ
		1

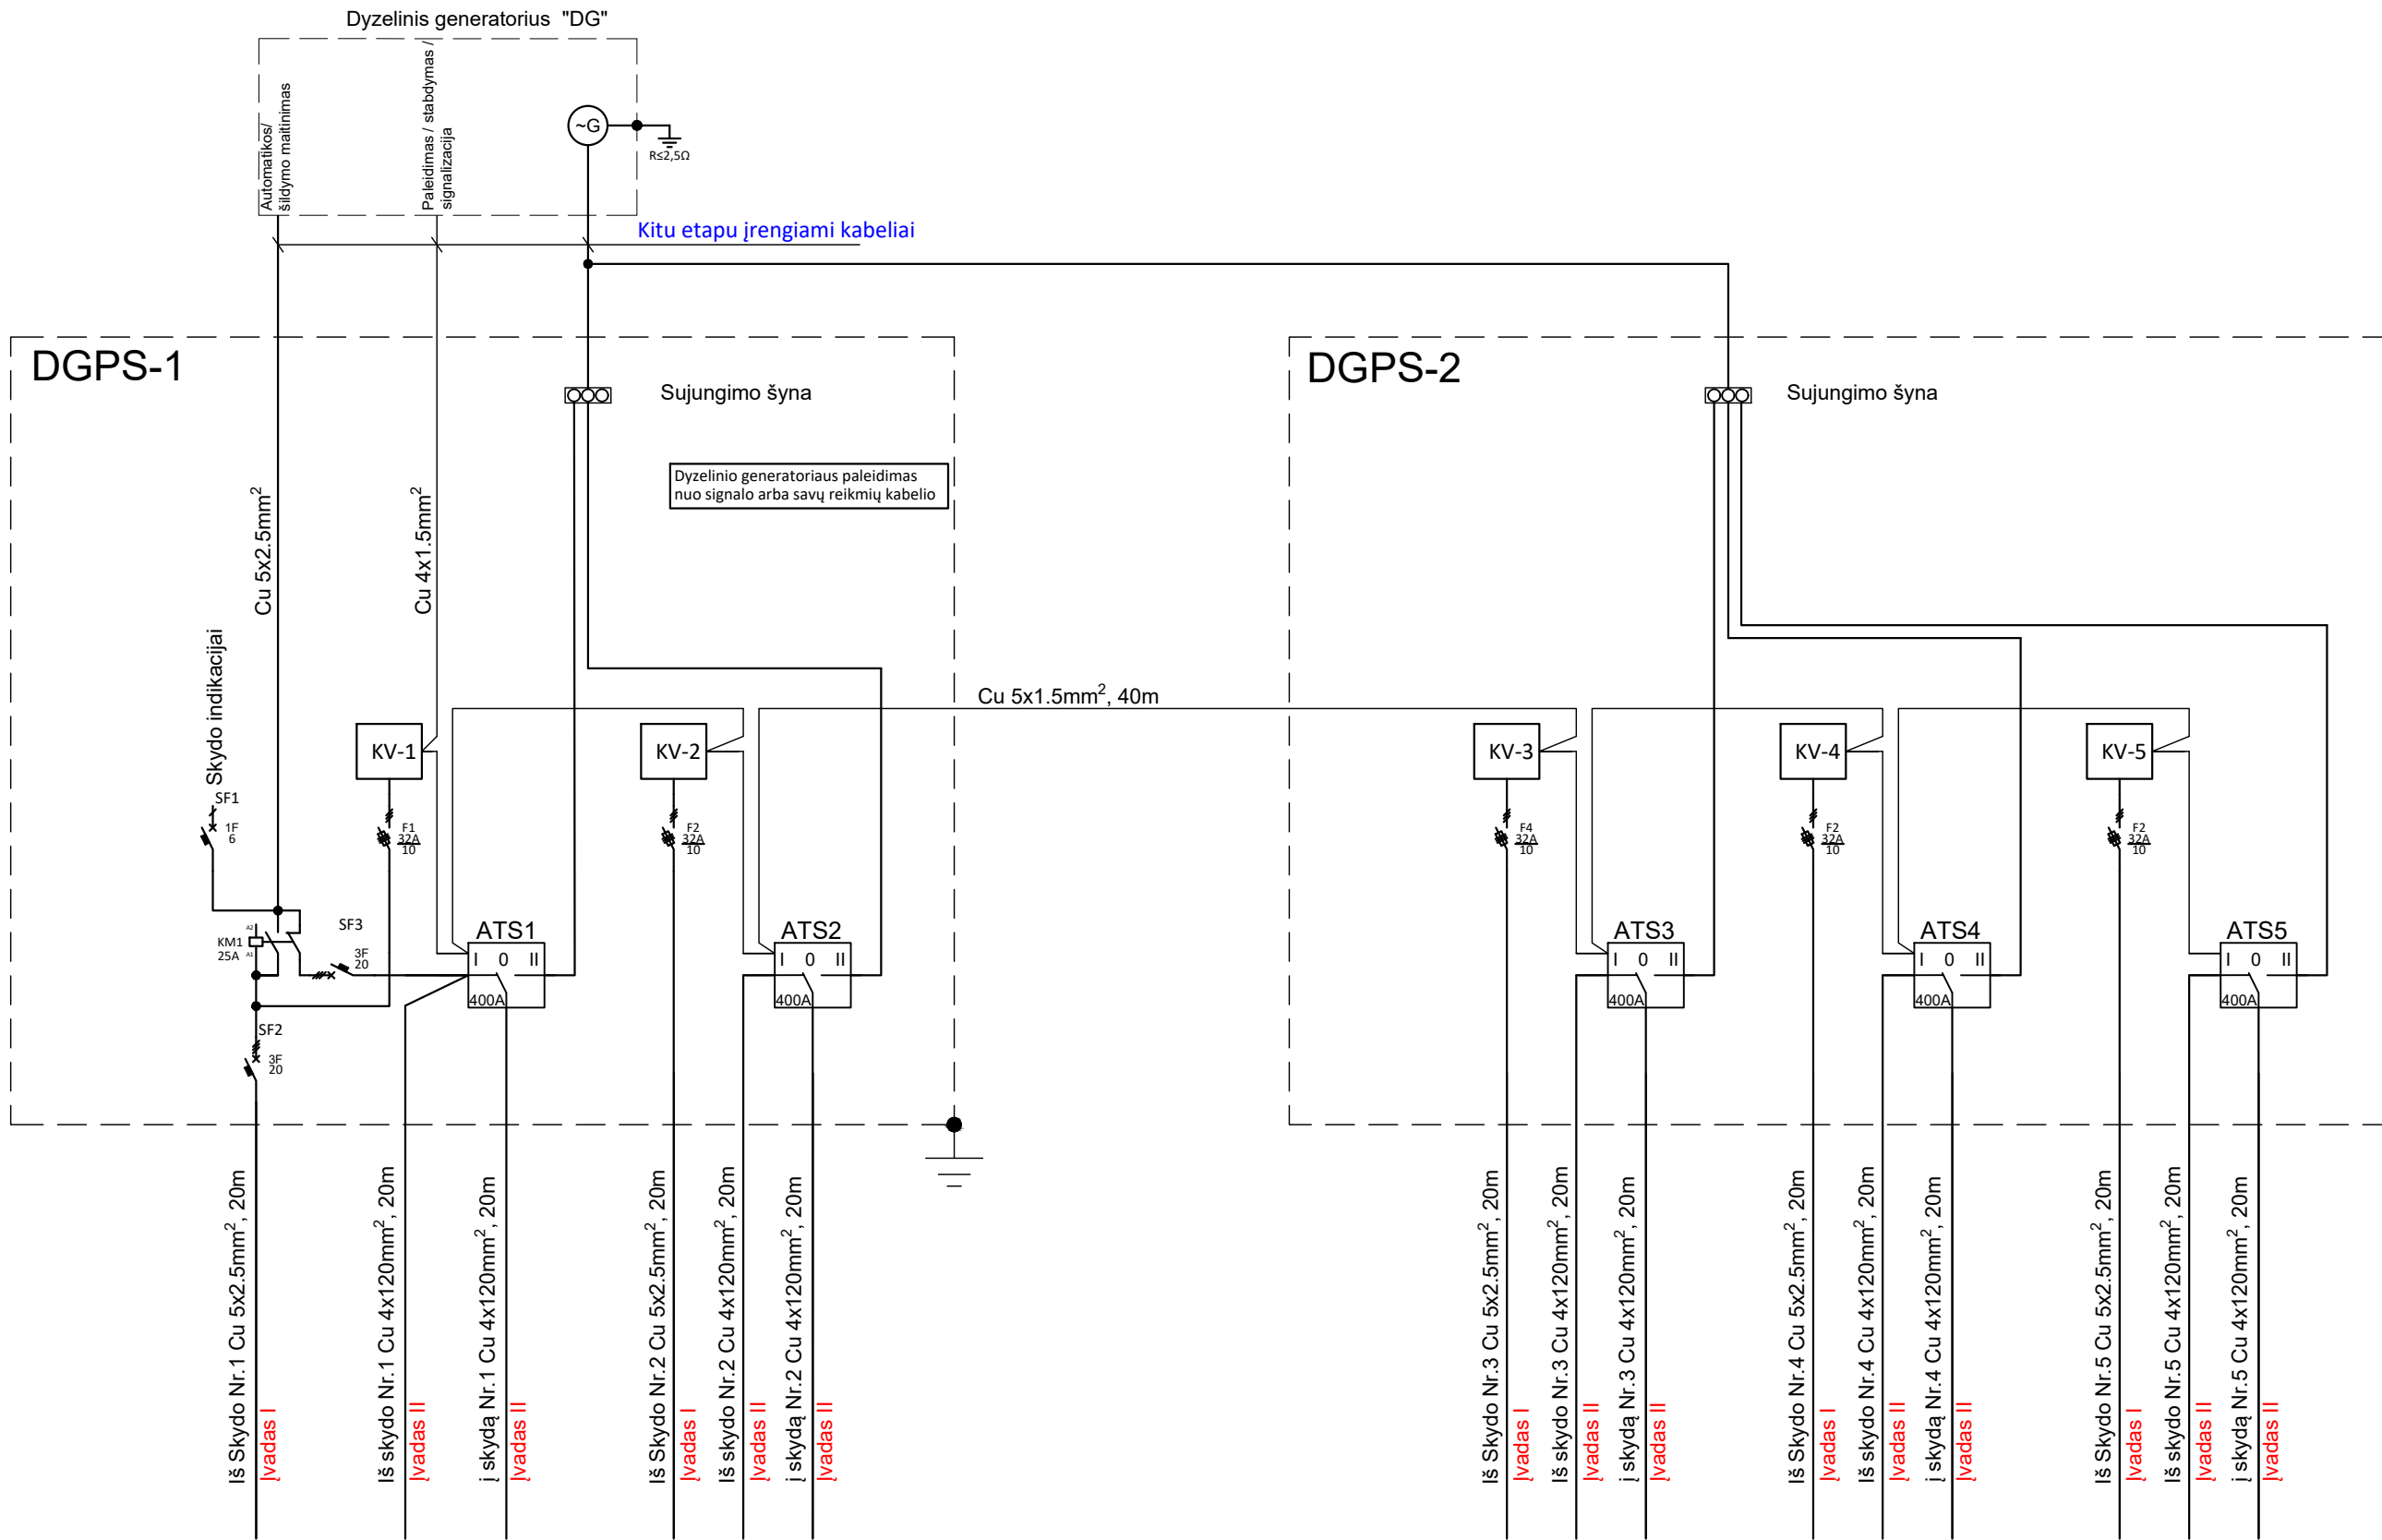

STATINIO NUMERIS IR PAVADINIMAS		
Kauno m. poliklinikos Kalniečių padalinys, Savanorių pr. 369, Kaunas		
DOKUMENTO PAVADINIMAS		LAIDA
SKYDŲ DGPS-1 IR DGPS-2 SCHEMOS		0
DOKUMENTO ŽYMUO		LAPŲ
2026-05-DP-E-BR.06		1

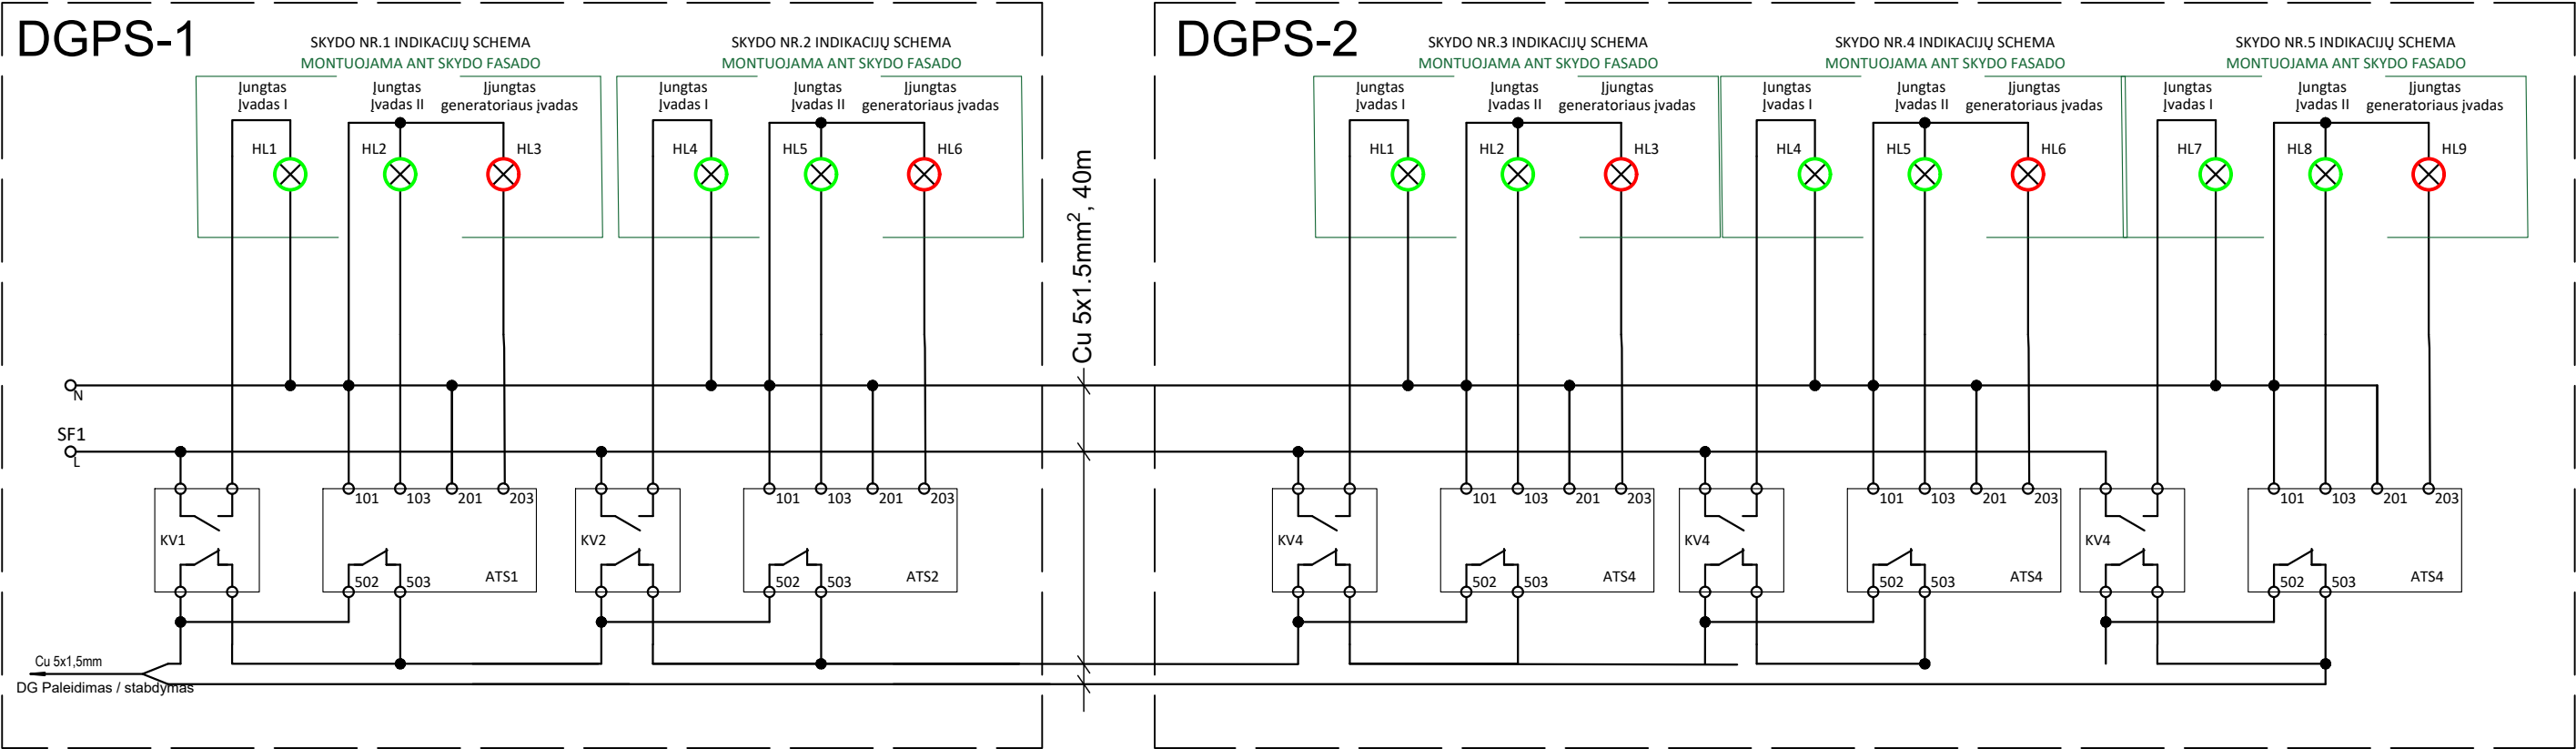

STATINIO NUMERIS IR PAVADINIMAS		
Kauno m. poliklinikos Kalniečių padalinys, Savanorių pr. 369, Kaunas		
DOKUMENTO PAVADINIMAS		LAIDA
SKYDŲ DGPS-1 IR DGPS-2 SCHEMOS		0
DOKUMENTO ŽYMUO		LAPAS
2026-05-DP-E-BR.06		1
		LAPŲ
		1