


Kadastro	vieta	Alytus	blokas	sklypas
Išrašo sklypo kadastrinis Nr.		11010012	11	2

Gatvės namo Nr.	Lauko 23
Kaimas (miestas)	
Seniūnija	
Miestas (rajonas)	Alytus
Apkritis	Alytaus

Greitlytis	Greitimo išrašo kadastrinis Nr.	Pastabas
1-2-19-1		Valstybės žemė

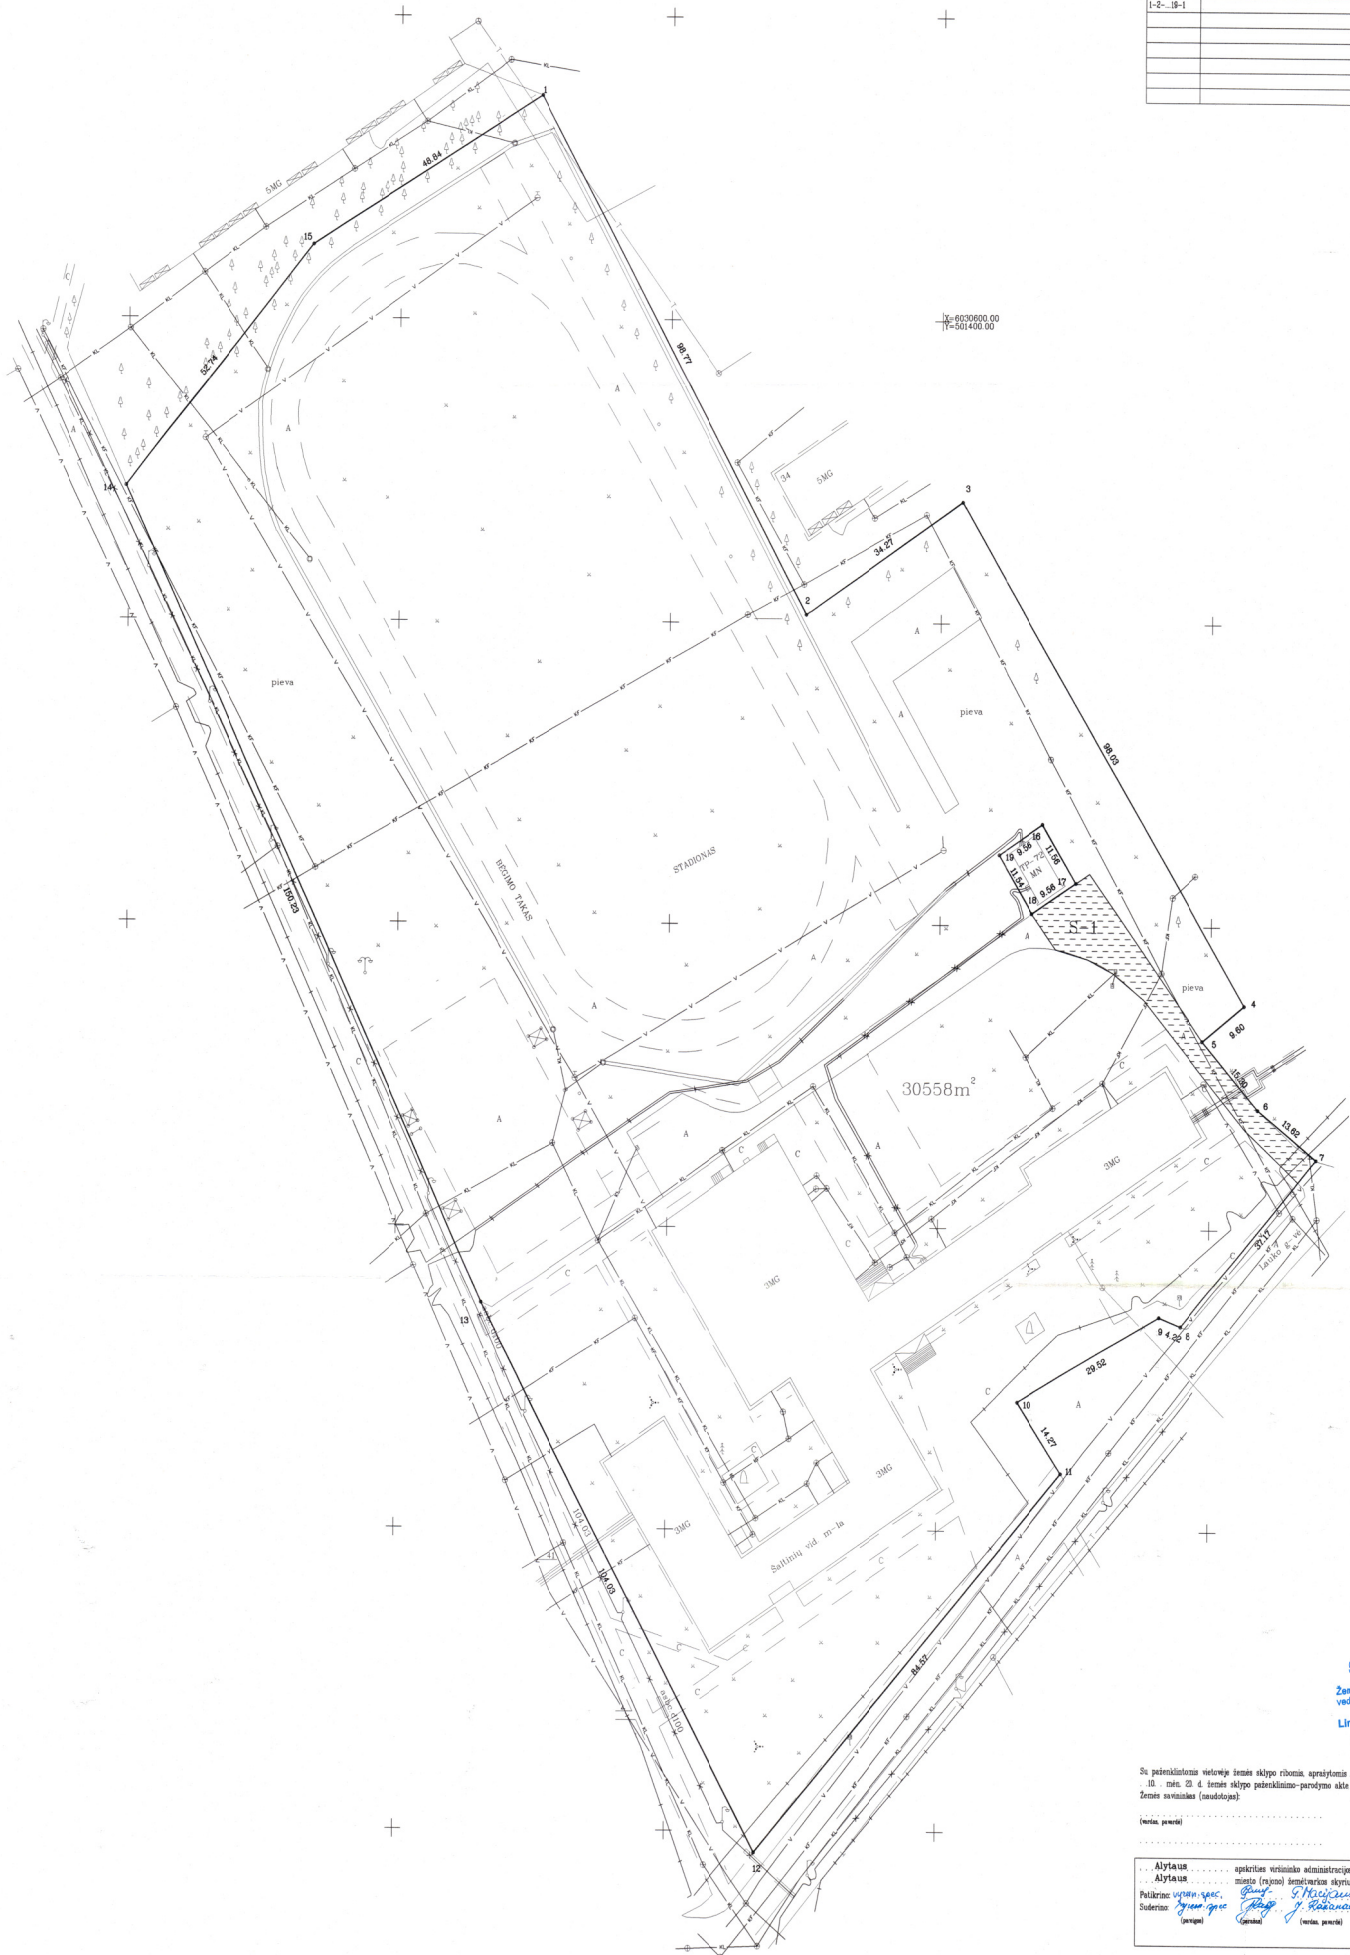

SUDERINTA
Žemėtvarkos skyriaus
vedėja
Lina Hovaišienė
2008-11-25

Su pateiktomis vietovėje žemės sklypo ribomis, apibrėžtomis 2008 m.
10 mėn. 23 d. žemės sklypo pabrėžimo-parodymo akte ir nustatytu ploto sutiktu
žemės savininkas (naudotojas):

(vntas, pavardė)	(vardas)	(parašas)
Alytaus	apskritys viršininko administracijos žemės tvarkymo departamento	
Alytaus	miesto (rajono) žemėtvarkos skyriaus	
Pastatymo vntas, pav.	2008-11-25	
Suderinto	2008-11-25	

ŽEMĖS SKLYPO PLANAS M 1:500

Sklypo plotas 30448 m²

Žemės sklypo kadaistro Nr. 110101012

KOORDINACIJŲ ŽINIARAŠTIS

Koordinatų sistema LKS-94							
Taško Nr.	Kodas	X	Y	Taško Nr.	Kodas	X	Y
1	R	6030636.98	501325.84				
2	R	6030551.37	501375.09				
3	R	6030573.05	501403.82				
4	R	6030487.06	501455.99				
5	R	6030481.20	501448.39				
6	R	6030469.84	501458.64				
7	R	6030461.59	501469.48				
8	R	6030433.87	501444.72				
9	R	6030435.35	501440.77				
10	R	6030421.24	501414.84				
11	R	6030409.52	501422.98				
12	R	6030346.44	501366.65				
13	R	6030437.17	501315.75				
14	R	6030572.01	501249.51				
15	R	6030612.04	501283.85				
16	R	6030518.85	501418.82				
17	R	6030507.10	501425.00				
18	R	6030501.98	501418.93				
19	R	6030511.73	501410.75				

SKLYPO CENTRO KOORDINATOS

Koordinatų sistema		Koordinatės X/Y		Ploto numerai	
Sistema, kurioje vartojami matavimai		X=6030529 Y=501354		44/33	
Vakų planas LKS-94		X=6030529 Y=501354		60/26	
Žemės sklypo adresas		P.Šlaugaitis		2008 10 20	

Būsimas šis Lietuvos Administracinių įstatymų pakeičiamasis įstatymas
 47 straipsnio. Pastatų žemėnausavimas ribotomis sąlygomis arba gėlinimas - užtikrinama būdų
 nuo žemės žemės pakeičiamasis įstatymas šio įstatymo 47 straipsnio.
 48 straipsnio. Gėlinimo pagrindu patalpa bei žemės žemės ribotomis sąlygomis arba gėlinimas - užtikrinama būdų
 nuo žemės žemės šio įstatymo 48 straipsnio.

SERVITAS

Sl. Nr.	Kodas	Servitutas ir jo	Plotas m²
1	303	5-1 kito servitutas - kito žemės sklypo priemonės (servitutas dalis) Priešais prie transformatoriaus	379
2	303/308	5-1 servitutas - kito žemės sklypo, kito žemės sklypo priemonės ir atitinkamos kaimo kaimo dalies žemės sklypo	379
-	-	-	-