Dokumentą elektroniniu parašu
pasirašė ŽIVILĖ BALIUKONIENĖ
Data: 2023-12-12 13:33:35
Paskirtis: kopija tikra
Vieta: VĮ Registrų centras

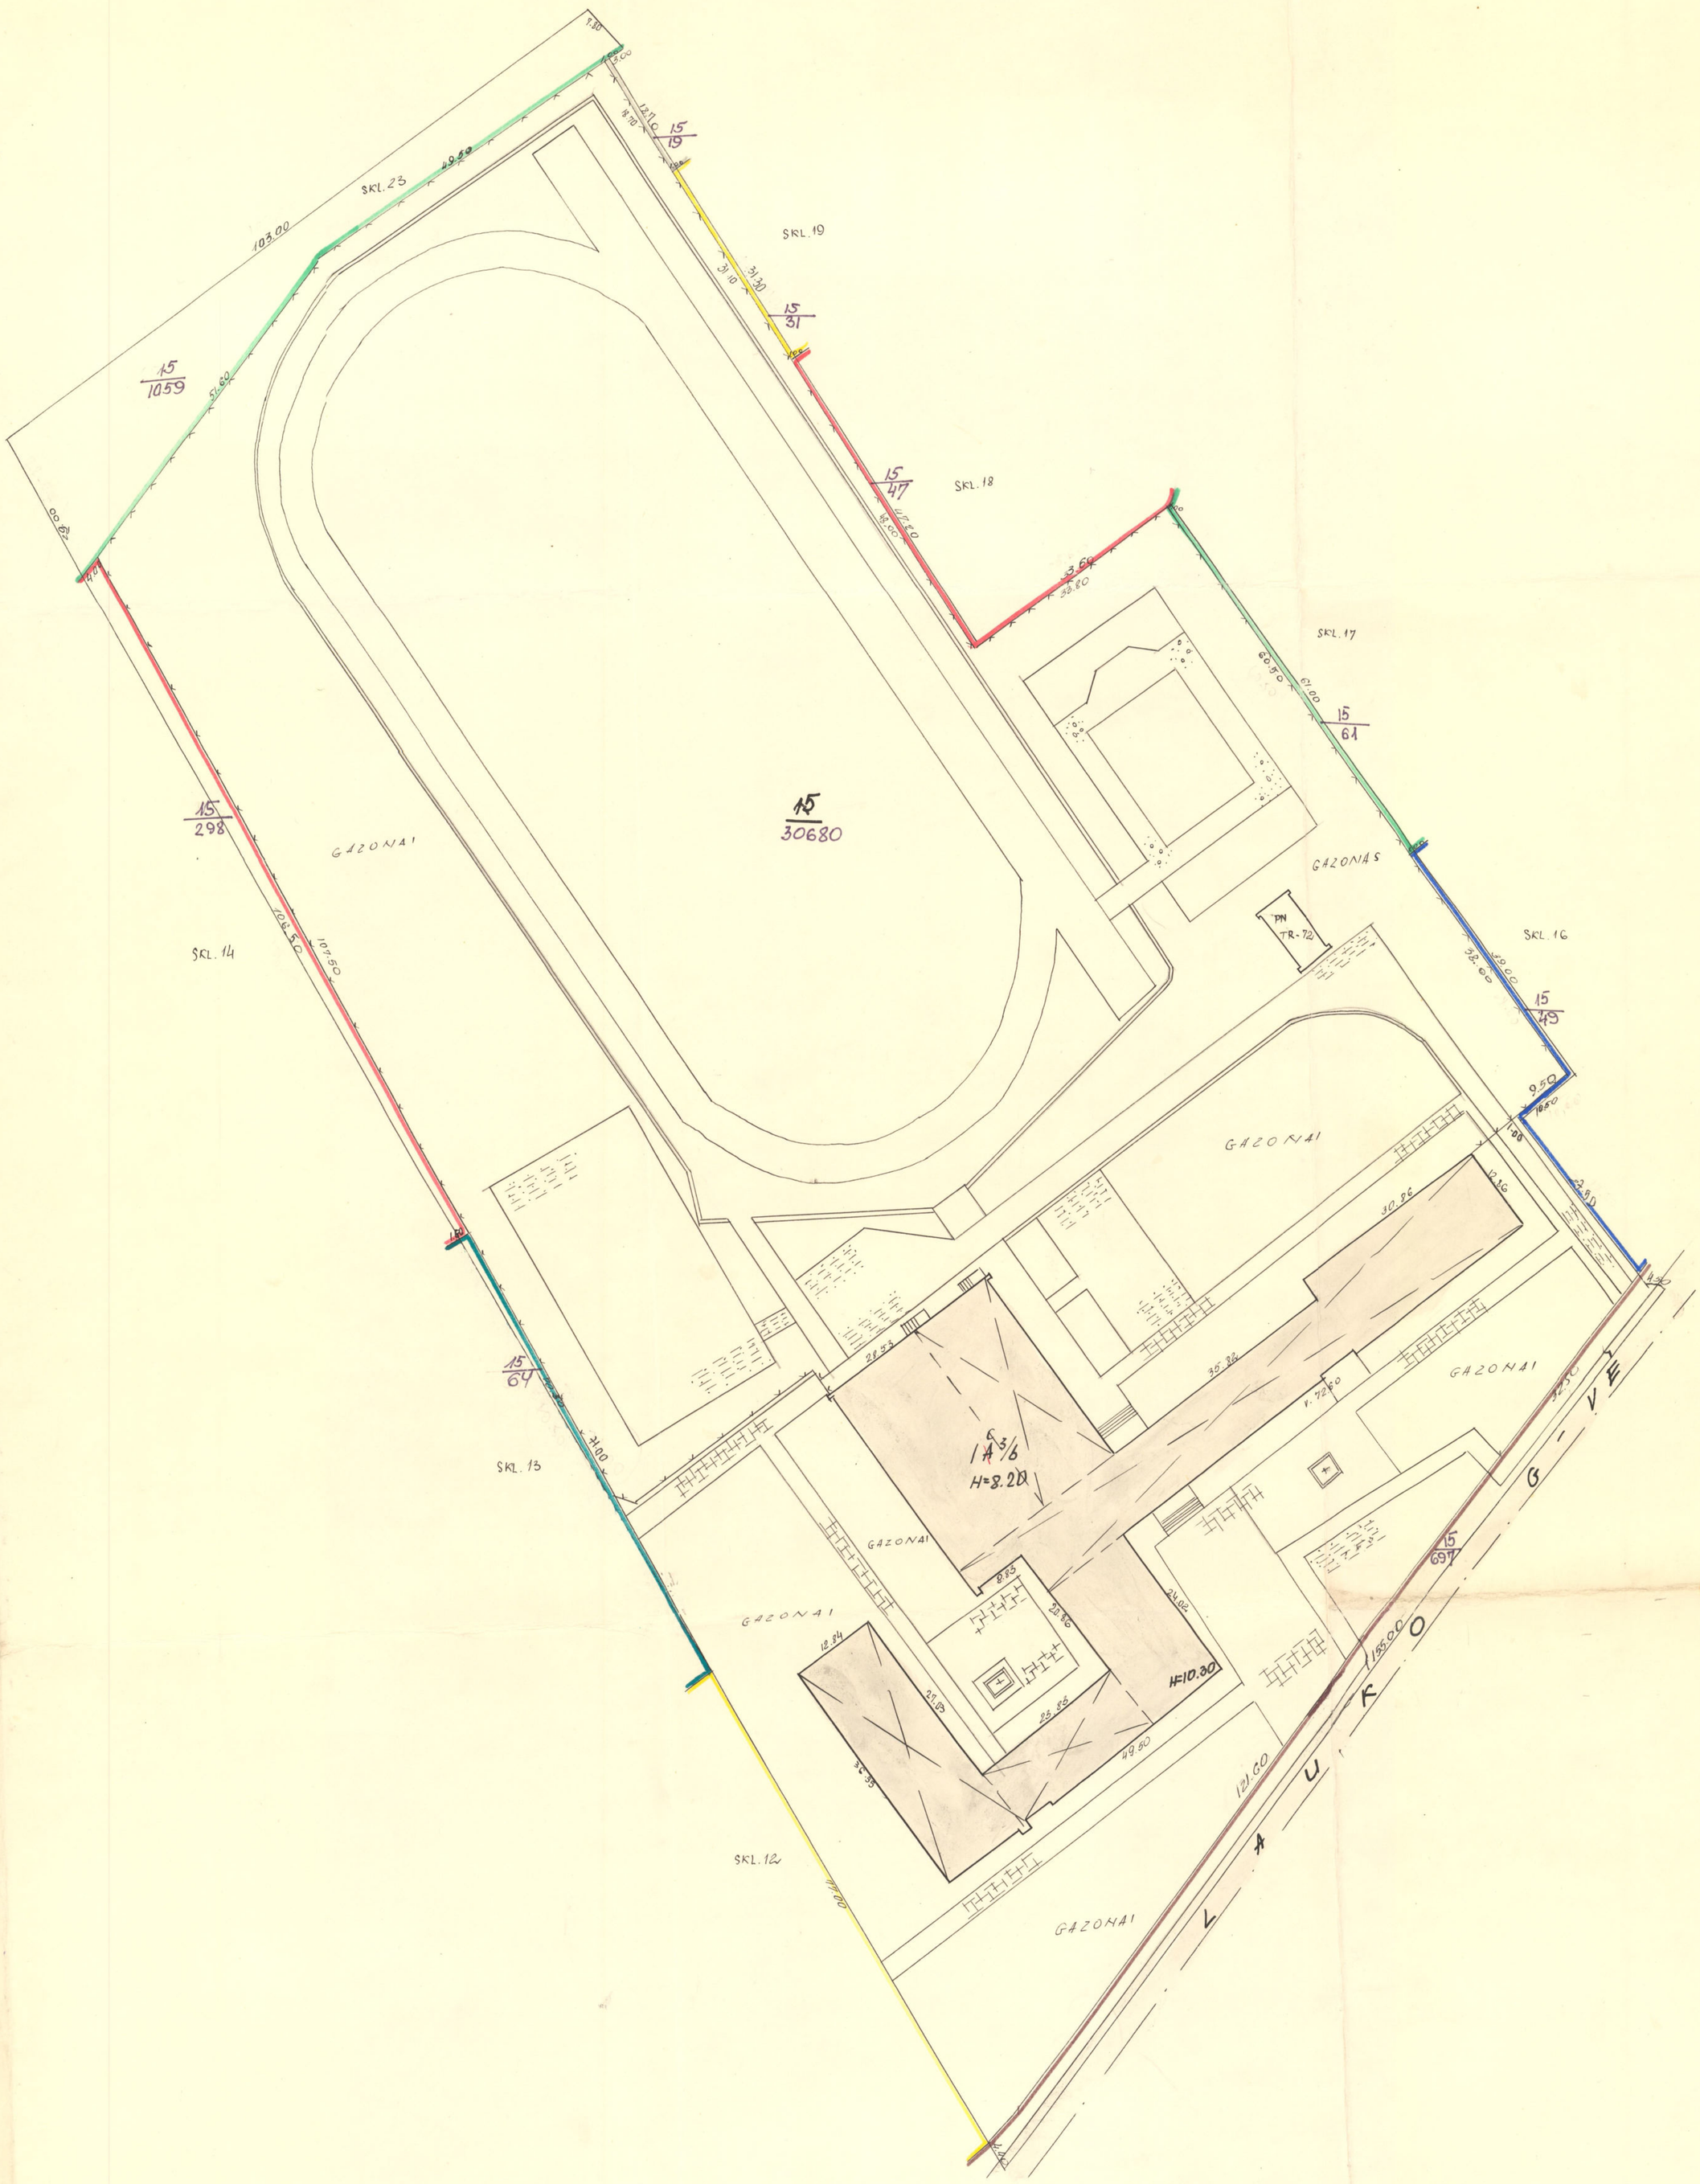

LTSR KŪM RTIB | ALYTAUS TARPMIESTINIS TECHNINĖS INVENTORIZACIJOS BIURAS

LAUKO grd. Nr. 2

MIESTAS	K.	S.	N.	
ALYTUS	155	15	5/P	Z. DANGELAUSKAITĖ
				A. ŽILABA

M 1:500

Gamybinio grupės 1.2 / 85m. 07 mėn.