


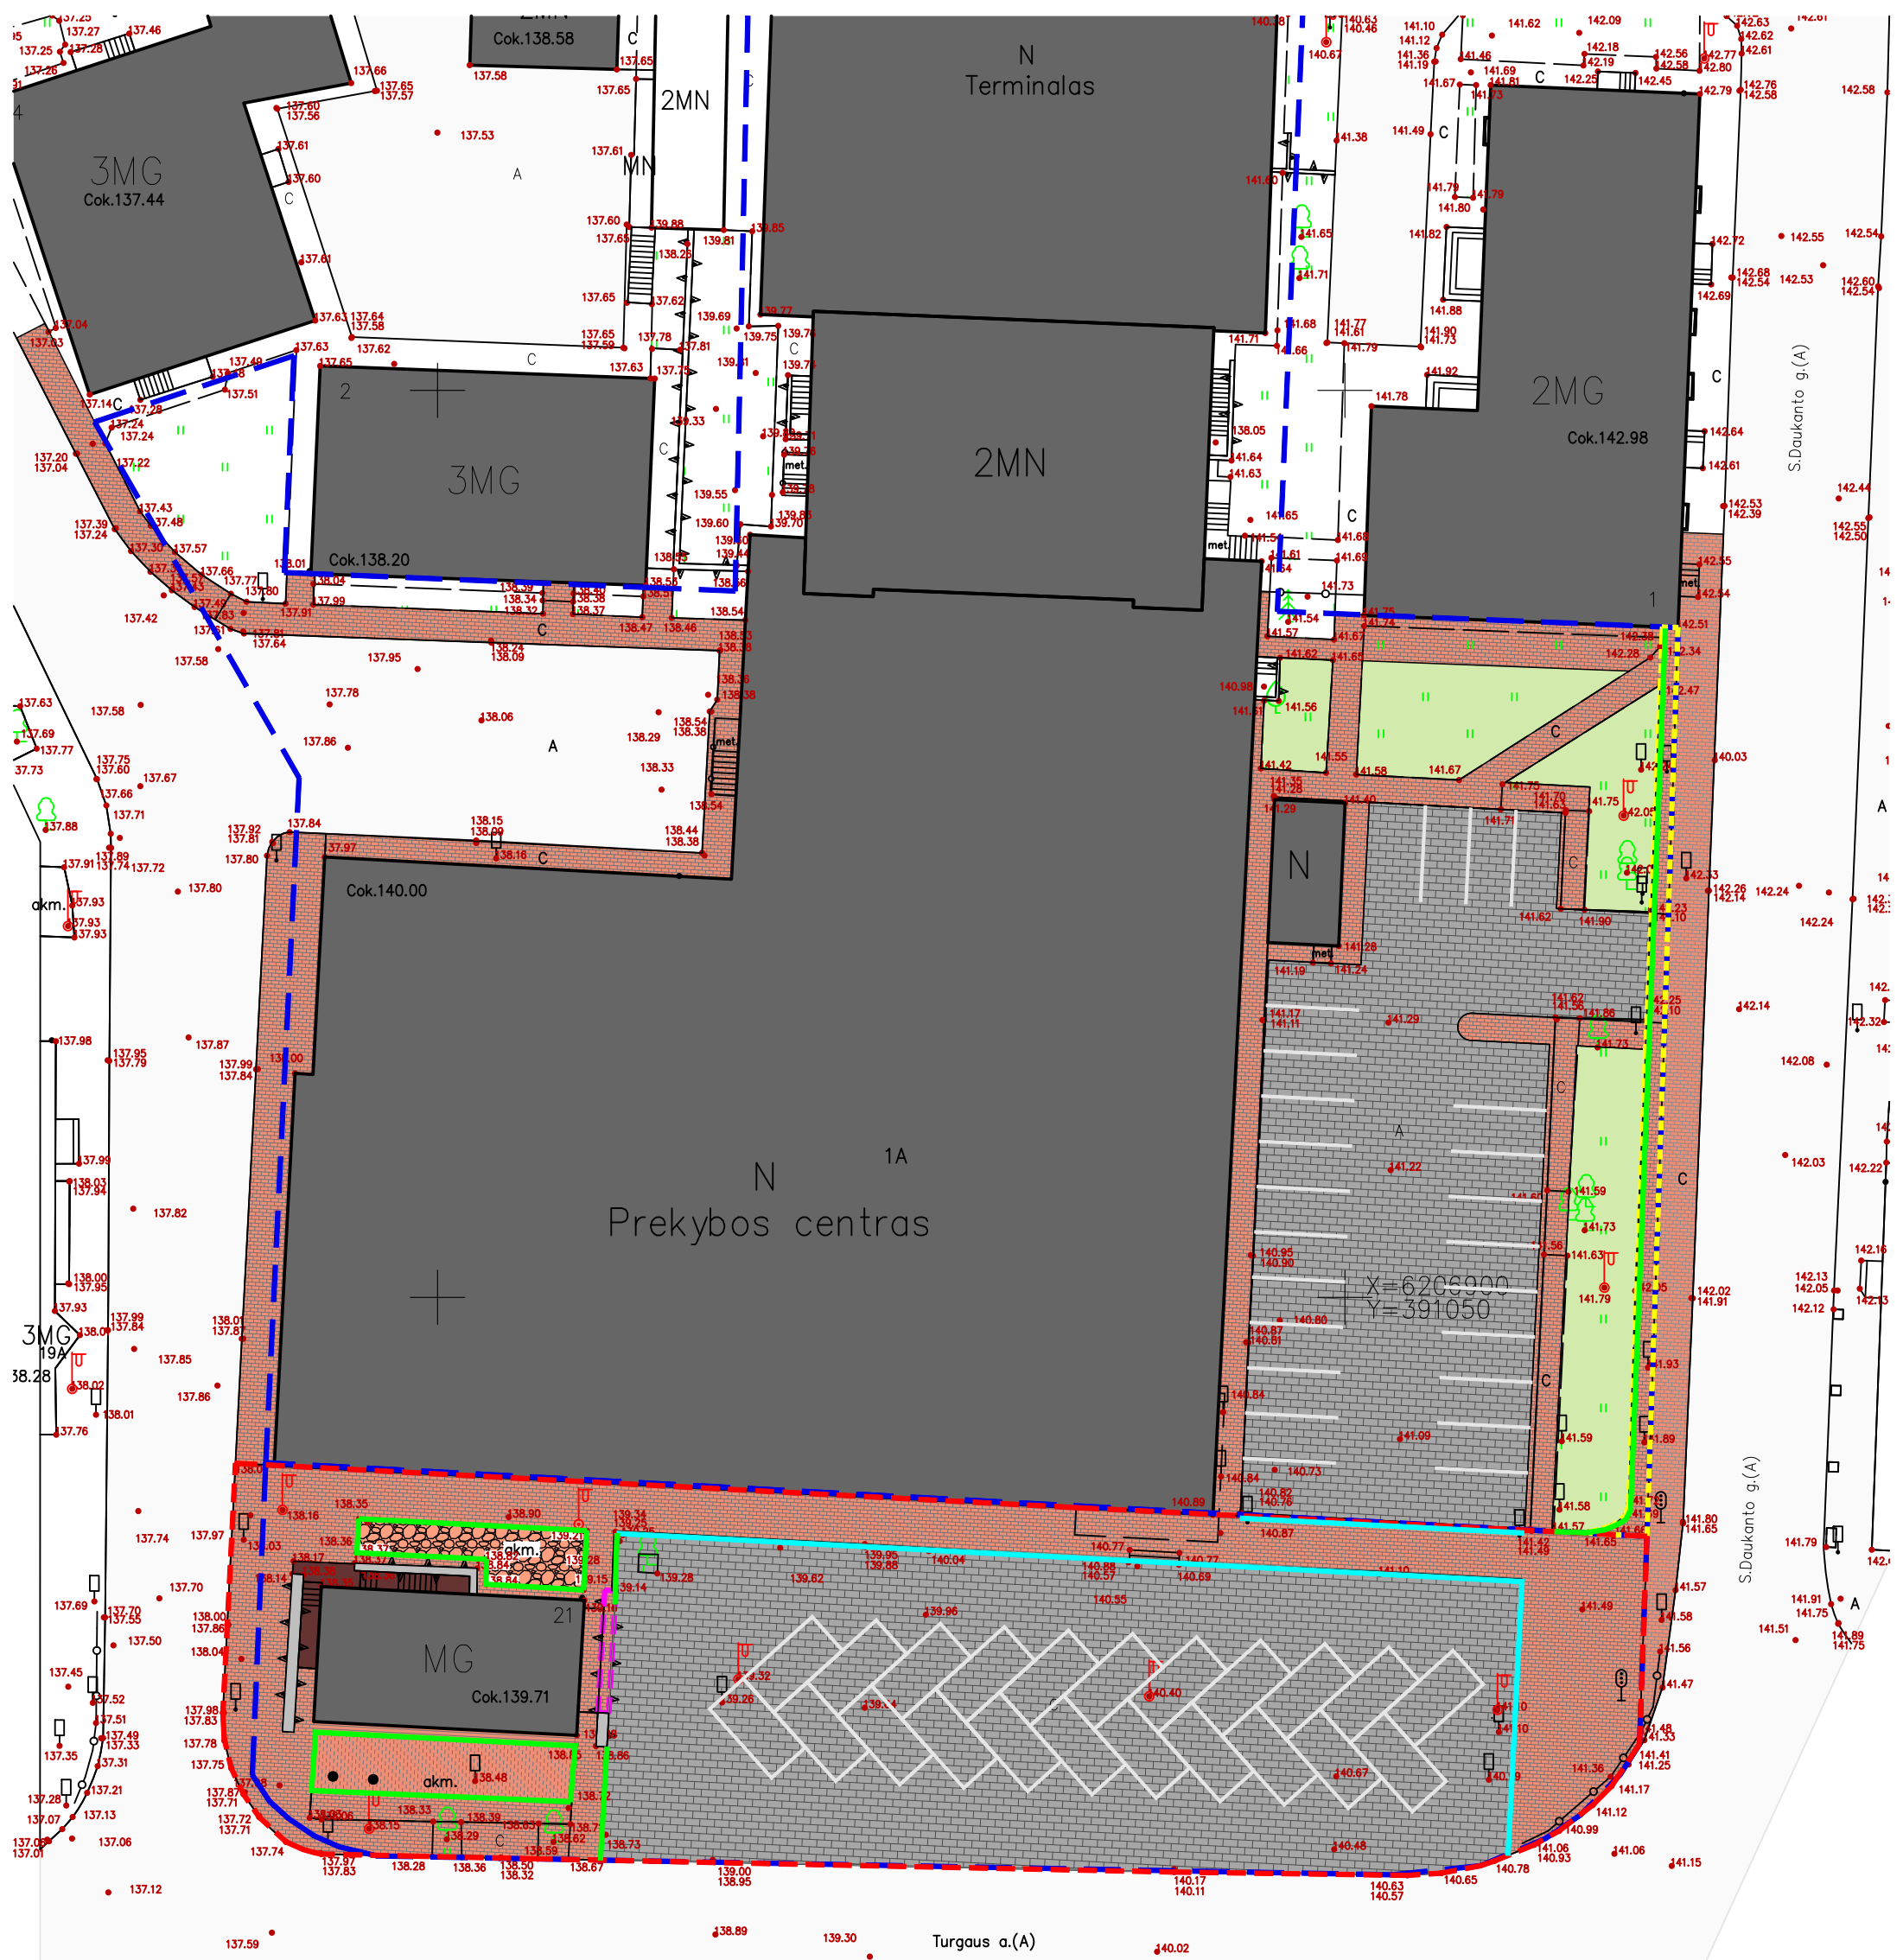

SUTARTINIAI ŽYMĖJIMAI

- SKLYPŲ RIBOS
- DARBŲ RIBOS 1 ETAPAS
- DARBŲ RIBOS 2 ETAPAS
- KLINKERIO TRINKELĖS 50 m2 I etapas
- GRANITINIAI VEJOS BORTAI 55 m I etapas
- GRANITINIAI VEJOS BORTAI 80 m II etapas
- GRANITINIAI UŽVAŽIUOJAMI GATVĖS BORTAI 82 m II etapas
- ARDOMA DALIS ATRAMINĖS SIENUTĖS

SUTARTINIAI ŽYMĖJIMAI

- SKLYPŲ RIBOS
- KLINKERIO TRINKELĖS 480 m2 II etapas
- PJAUTO AKMENS DANGA 855 m2 II etapas
- ATRAMINĖ SIENELĖ
- TVORELĖ
- AKMENS RIEDULIŲ GRINDINYS (lieka esamas)
- VEJA (lieka esamas)