



NEKILNOJAMOJO TURTO OBJEKTO KADASTRINIŲ MATAVIMŲ BYLA

Nekilnojamo turto objektas: **Inžineriniai statiniai**

Žemės sklypo kadastrinis Nr.:

Bylos Nr.: **21/58640**

Registro Nr.: **44/446063**

Adresas: **Klaipėdos m. sav., Klaipėda**

Lapų skaičius : **6**


SUDERINTA

(parcigos)

(parašas)

(vardas ir pavardė)

(data)

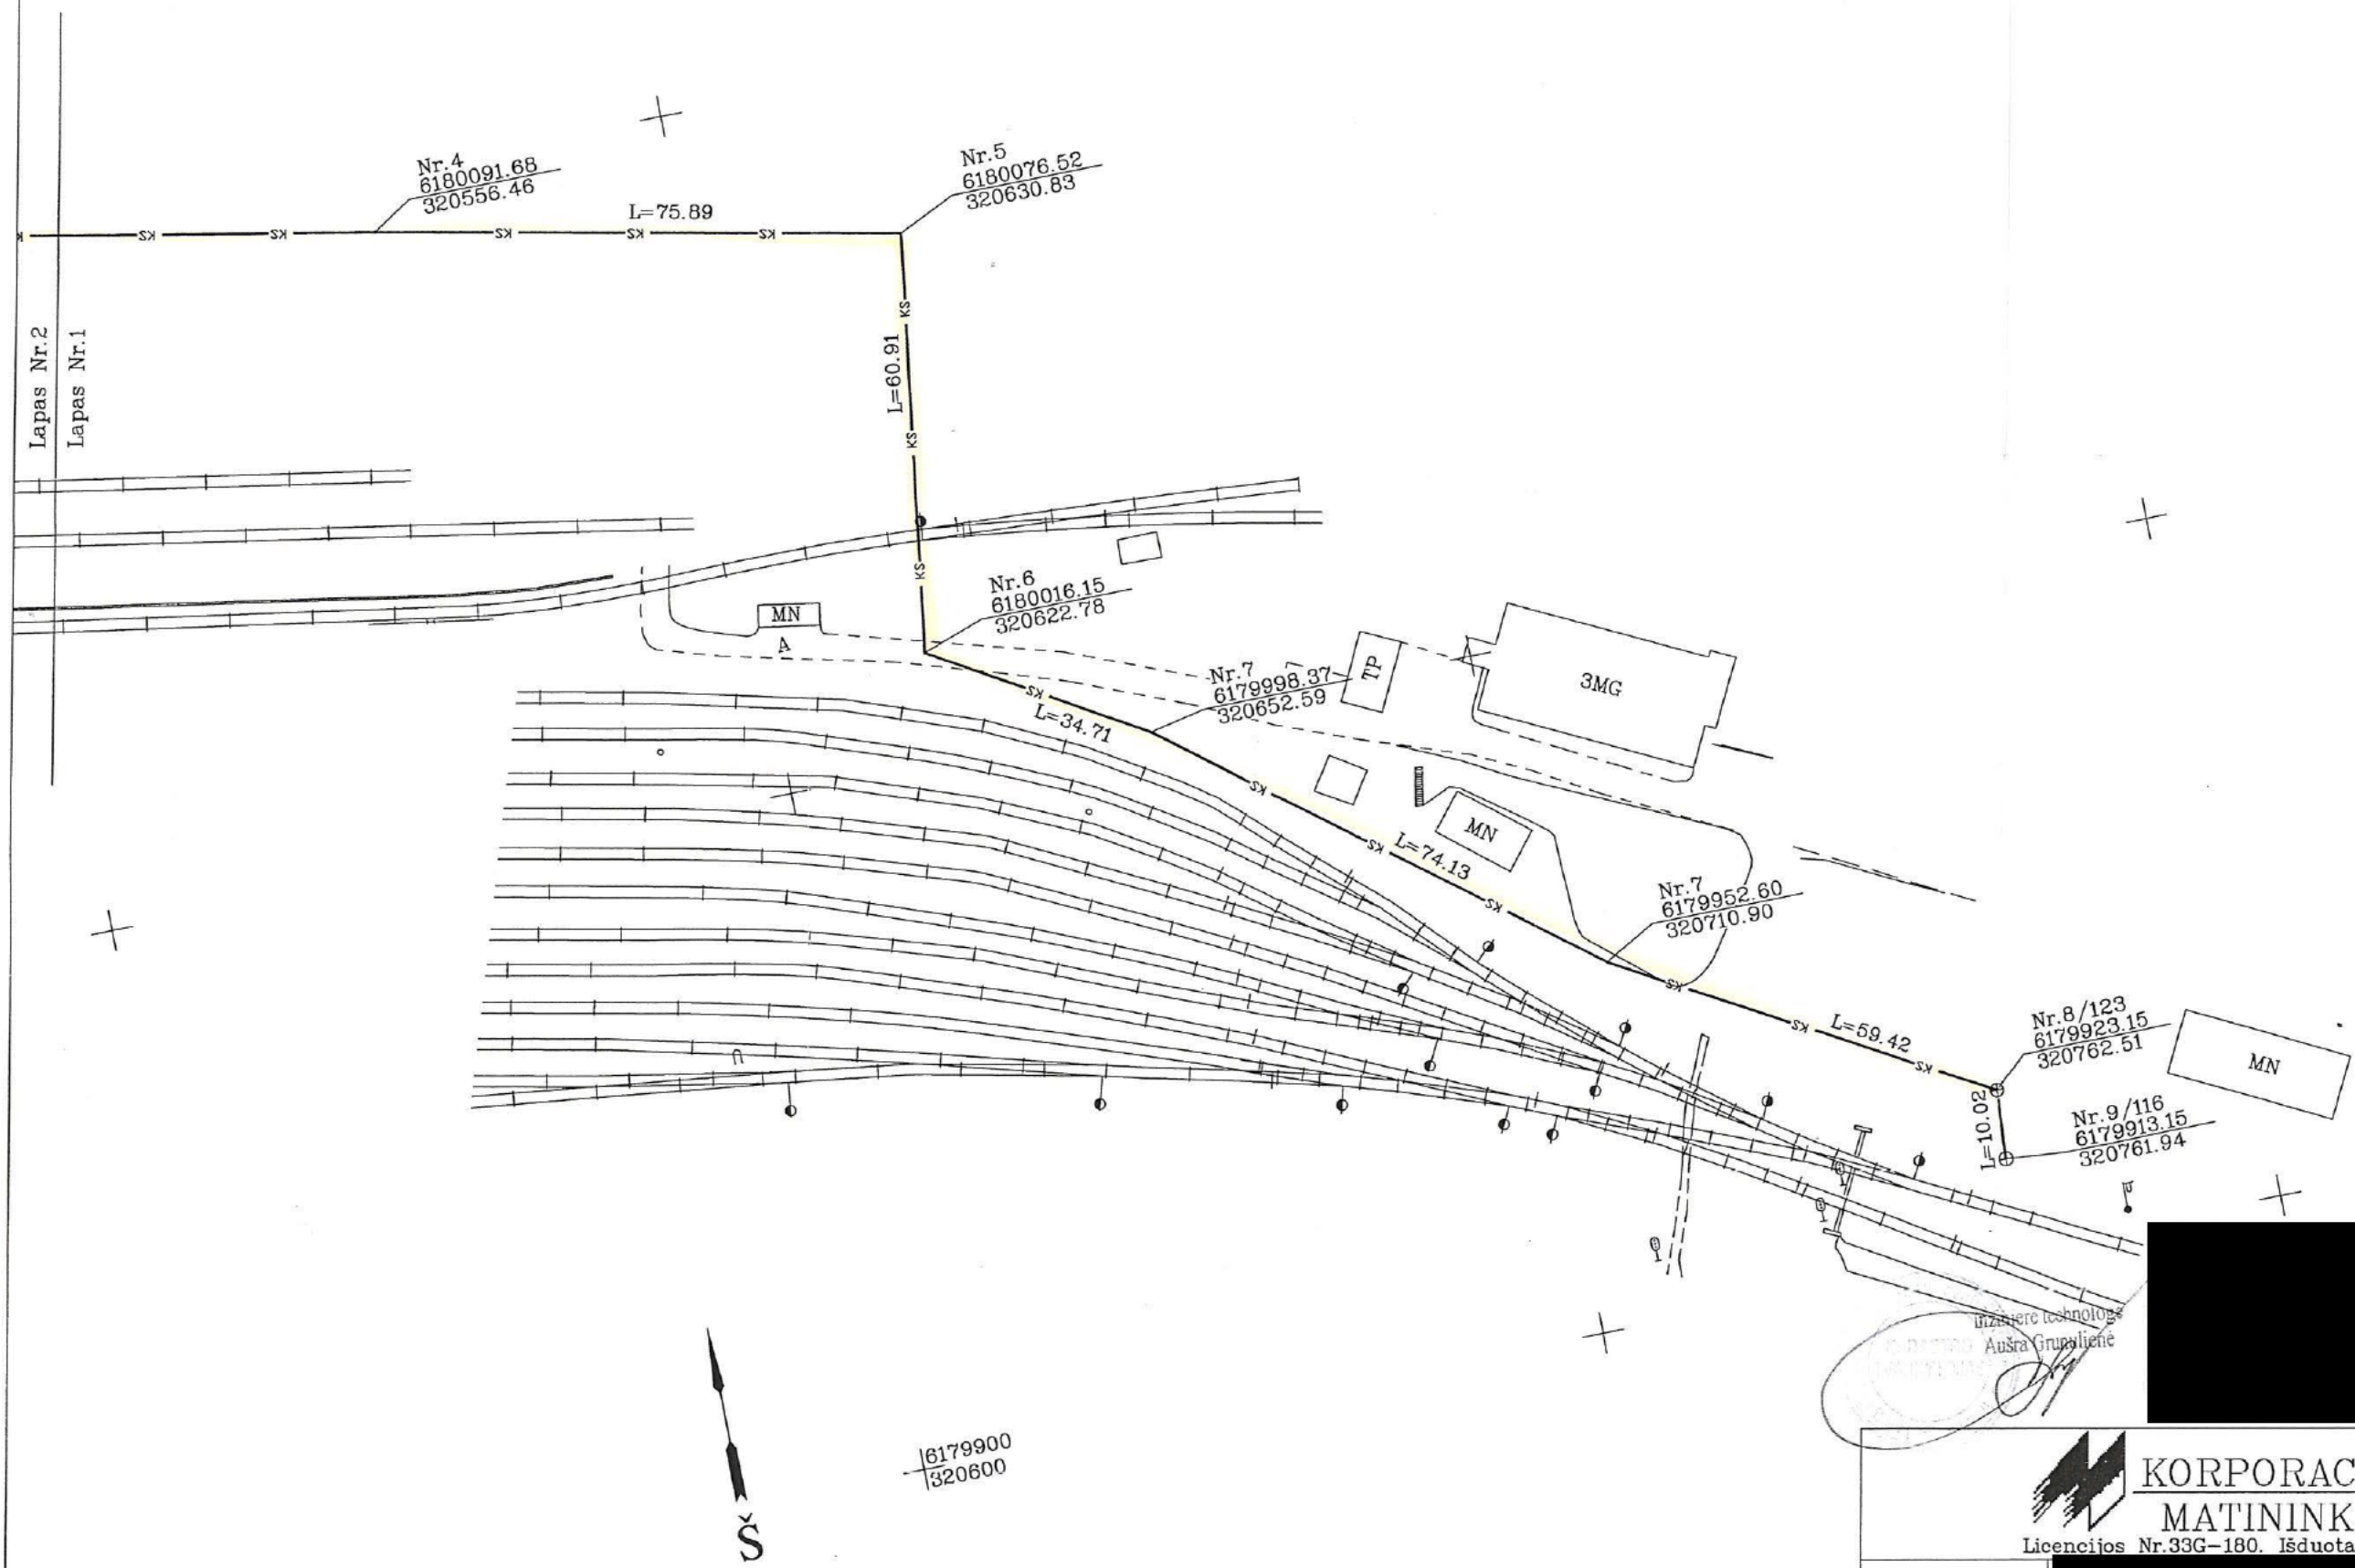

Pastaba: SK trasos posūkio taškų koordinatės – pagal užsakovo pateiktą grafines medžiagą

KORPORACIJA
MATININKAI
Licencijos Nr.33G-180. Išduota 2003/01/20

pateigęs			
Sk. viršininkas			
Darbų vadovas			
Vykdytojas			
Užsakovas	AB "LIETUVOS GELEŽINKELIAI"		
Objektas	HORIZONTALIOJI TOPOGRAFINĖ NUOTRAUKA M 1:1000 Spaudiminė kanalizacija KLAIPĖDOS STOTIS		
	Lapų skaičius	Lapo Nr.	Koordinatų sist.
	2	1	LKS-94



6180200
320300



Nr.1
6180310.15
320340.71

L=118.00

d100



MN
sandėlis

L=164.04

d100

6180271.19
320454.19

MN

Nr.3
6180114.75
320436.20

L=122.46

Pastaba: SK trasos posūkio taškų koordinatės – pagal užsakovo pateiktą grafinę medžiagą

Lapas Nr.2

Lapas Nr.1



KORPORACIJA
MATININKAI

Licencijos Nr.33G-180. Išduota 2008 01 20

pareigos			
Sk. viršininkas			
Darbų vadovas			
Vykdytojas			
Užsakovas	AB "LIETUVOS GELEŽINKELIAI"		
Objektas	HORIZONTALIOJI TOPOGRAFINĖ NUOTRAUKA M 1:1000 Spaudiminė kanalizacija KLAIPĖDOS STOTIS		
	Lapų skaičius	Lapo Nr.	Koordinatų sist.
	2	2	LKS-94

UAB Korporacija "Matininkai"

(įmonės pavadinimas)

INŽINERINIŲ STATINIŲ IR JŲ DALIŲ KADASTRO DUOMENYS

2005 09 05 Nr.

(data)

Klaipėda

(sudarymo vieta)

Adresas

Gatvė, Nr.	
Kaimas (miestelis)	
Miestas	Klaipėda
Savivaldybė	Klaipėdos m.

Duomenys užfiksuoti	2005 09 05	2005 09 05
Unikalus nr.	4400 0658 0769	4400 0658 0725
Pažymėjimas plane	KS	V
Paskirtis	Nuotekų tinklų	Vandentiekio tinklų
Pavadinimas	Lietaus nuotekų tinklai	Vandentiekio tinklai
Statybos metai	1991	1980
Baigtumas(%)	100	100

Statinių sudėtinės dalys

Pavadinimas	Lietaus nuotekų tinklai	Vandentiekio tinklai
Pažymėjimas plane	KS	V
Statybos metai	1991	1980
Medžiaga	Plastikas	Plastikas
Markė, tipas		
Matmenys	Ilgis m	719,58
	Diametras mm	100
	Plotis m	
	Aukštis (gylis)	
	Tūris m ³	
Pavadinimas		Vandentiekio šulinys
Pažymėjimas plane		Nr. 8
Statybos metai		1980
Medžiaga		Betonas
Markė (tipas)		
Matmenys	Ilgis m	
	Diametras mm	1500
	Plotis m	
	Aukštis (gylis) m	2,14
	Tūris m ³	
Pavadinimas		
Pažymėjimas plane		
Statybos metai		
Medžiaga		
Markė (tipas)		
Matmenys	Ilgis, m	
	Diametras mm	
	Plotis m	
	Aukštis (gylis) m	
	Tūris m ³	
Pavadinimas		
Pažymėjimas plane		
Statybos metai		
Medžiaga		
Markė (tipas)		
Matmenys	Ilgis, m	
	Diametras mm	
	Plotis m	
	Aukštis (gylis) m	
	Tūris m ³	

Inžinierius

UAB Korporacija "Matininkai"

(įmonės pavadinimas)

INŽINERINIŲ STATINIŲ IR JŲ DALIŲ ĮKAINOJIMAS (PERKAINOJIMAS)

2005 09 05 Nr. _____

(data)

Klaipėda

(sudarymo vieta)

Klaipėdos m. savivaldybė, Klaipėda

(pagrindinio pastato, jo dalių ir priestatų adresas)

Vertės nustatymo data	Įkainojimas (I) Perkainojimas (P)	Pažymėjimas plane	Pavadinimas	Statybos metai	Markė, tipas, medžiaga, techninė charakteristika	Mato vnt.	Kiekis	Kainynas ir lentelė	Bendras statybos kainų indeksas	Vnt. kaina po pataisos ir indeksavimo Lt	Pradinė statybinė vertė Lt	Nusidėvėjimas	Atkuriamoji vertė Lt	Vietovės pataisos koeficientas	Vidutinė rinkos vertė Lt
1	2	3	4	5	6	7	8	9	10	11	12	13	14	15	16
2005 09 05	I	KS	Lietaus nuotekų tinklai	1991	Plastikas	m	719,58	4.1.21		103	74100	28	53400	1	53400
Iš viso lietaus nuotekų :						m	719,58				74100		53400		53400