

GEOMETRA

ŽEMĖS SKLYPO KADASTRINIŲ MATAVIMŲ BYLA

VI „ŠIAULIŲ REGIONO KELIAI“

Šiaulių aps., Radviliškio r. sav., Baisogalos sen., Kubiliūnų k.v.,
Krašto kelias Nr. 225

UAB "GEOMETRA", Nemuno g. 73, Panevėžys.
Tel. 8-45-429941, 8-685-08504, Įm. kodas 160297055
Atsiskaitomoji sąskaita LT054010042500235141, AB bankas "Nord/LB" Lietuva. Banko kodas 40100

Nacionalinės žemės tarnybos
prie Žemės ūkio ministerijos
Radviliškio skyriui

2012-05-27 Nr.

DĖL VALSTYBINĖS REIKŠMĖS KELIO JUOSTOS (ŽEMĖS SKLYPO) ĮREGISTRAVIMO

Prašome, **parengti įsakymą** valstybės vardu Nekilnojamojo turto registre įregistruoti ir Valstybės įmonei „Šiaulių regiono keliai“ patikėjimo teise perduoti naudotis šį valstybinės reikšmės krašto kelio žemės sklypą:

Eil. Nr.	Kelio Nr., pavadinimas	Ruožas km	Žemės sklypo plotas ha	Rajonas	Kadastrinė vietovė
1.	Kelias Nr. 225 Raseiniai- Baisogala	nuo 46,325 km iki 48,450 km	4,3947	Radviliškio r.	Kubiliūnų

VĮ „Šiaulių regiono keliai“ užsakymu buvo atlikti kelio juostos (žemės sklypo) kadastriniai matavimai ir, vadovaujantis 2005 m. gegužės 5 d. Nacionalinės žemės tarnybos prie Žemės ūkio ministerijos generalinio direktoriaus įsakymu Nr. 1P-105 patvirtintomis Kelio kadastro duomenų bylos rengimo taisyklėmis (Žin., 2005, Nr. 60-2154; 2006, Nr.51-1913), parengta kelio juostos kadastro byla.

Pagal Lietuvos Respublikos Kelių įstatymo (Žin., 1995, Nr. 44-1076; 2002, Nr. 101-4492) 2 straipsnio 3 dalį, kelią (inžinerinį statinį) sudaro važiuojamoji dalis, kelkraščiai, sankasa, skiriamoji juosta, kelio grioviai, sankryžos, autobusų sustojimo aikštelės, poilsio aikštelės, pėsčiųjų ir dviračių takai, kelio statiniai, techninės eismo reguliavimo priemonės, želdynai, esantys kelio juostoje, kelio oro sąlygų stebėjimo ir transporto eismo apskaitos, apšvietimo bei kiti įrenginiai su šių objektų užimama žeme.

Pagal Kelių įstatymo 4 straipsnio 2 dalį, valstybinės reikšmės keliai išimtinę nuosavybės teise priklauso valstybei. Juos, *turto patikėjimo teise įstatymų ir kitų teisės aktų nustatyta tvarka* valdo, naudoja ir jais disponuoja Susisiekimo ministerijos įsteigtos įmonės (šiuo atveju – VĮ „Šiaulių regiono keliai“).

Pagal Lietuvos Respublikos Transporto veiklos pagrindų įstatymo (Žin., 1991, Nr. 30-804; 2002, Nr. 29-1034; 2005, Nr. 71-2560) 6 straipsnio 4 dalį, viešosios transporto (šiuo atveju – automobilių kelių) infrastruktūros objektus, *žemę*, akvatoriją (vandens plotus), kitą priskirtą ar sukurtą turtą viešosios transporto infrastruktūros valdytojas valdo, naudoja ir disponuoja *turto patikėjimo teisėmis*, vadovaudamasis šiuo ir kitais įstatymais, administraciniu aktu ar sutartimi.

Dėl nurodytų priežasčių VĮ „Šiaulių regiono keliai“ jai priskirtų valstybinės reikšmės automobilių kelių (viešosios transporto infrastruktūros objektų) užimtus žemės sklypus valdo patikėjimo teise.

Kelias Nr. 225 (Raseiniai- Baisogala) pagal Lietuvos Respublikos Vyriausybės 1999 m. birželio 9 d. nutarimu Nr.757 „Dėl Valstybinės reikšmės automobilių kelių sąrašo patvirtinimo“ (Žin., 1999, Nr.52-1691; 2005, Nr. 36-1174) patvirtintą Valstybinės reikšmės kelių sąrašą (krašto kelių sąrašo eilutė Nr. 125) priskirtas valstybinės reikšmės keliams.


Kelias Nr. 225 (Raseiniai- Baisogala) perduodamas VĮ „Šiaulių regiono keliai“ pagal Valstybei nuosavybės teise priklausančio turto faktinių likučių patvirtinimo ir šio turto perėmimo

valdyti, naudoti ir disponuoti juo, patikėjimo aktą, patvirtintą Lietuvos automobilių kelių direkcijos prie Susisiekimo ministerijos generalinio direktoriaus 2005 m. gegužės 12 d. įsakymu Nr. V-98 „Dėl valstybei nuosavybės teise priklausančio turto, esančio valstybinės reikšmės kelius prižiūrinčiose valstybės įmonėse, perdavimo patikėjimo teise valdyti, naudoti ir juo disponuoti“, ir Valstybinės reikšmės automobilių kelių, kurių naudojimo priežiūrą atlieka Lietuvos automobilių kelių direkcija, ir jų valdytojų sąrašą, patvirtintą Lietuvos automobilių kelių direkcijos prie Susisiekimo ministerijos generalinio direktoriaus 2006 m. vasario 1 d. įsakymu Nr. V-29 „Dėl tik valstybei nuosavybės teise priklausančio turto priskyrimo valstybės įmonei „Šiaulių regiono keliai“.

PRIDEDAMA: Kadastrinių matavimų bylos (2 egz.).

Geodezijos skyriaus vadovė

Kristina Budrikaitė

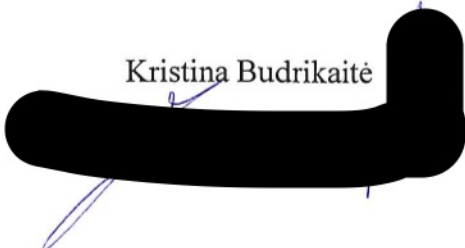

Aiškinamasis raštas

2012 05 27

Vadovaujantis galiojančiais teisės aktais, VĮ „Šiaulių regiono keliai“ užsakymu, suformuota, valstybinės reikšmės krašto kelio Nr. 225 Raseiniai- Baisogala atkarpa nuo 46,325 km iki 48,450 km, žemės sklypo kadastro duomenų byla – parengtas kelio juostos planas, paskaičiuota sklypo žemės ir rinkos vertė bei užpildytos kadastro duomenų formos.

Vadovaujantis Nacionalinės žemės tarnybos prie Žemės ūkio ministerijos generalinio direktoriaus 2005 m. gegužės 5 d. įsakymu Nr. 105 patvirtintomis „Kelio kadastro duomenų bylos rengimo taisyklėmis“, kelio juostos užimamo žemės sklypo ribos vietovėje neženklinamos ir žemės sklypo ribų ženklinimo-parodymo aktas nepildomas.

Matininkė

A large black rectangular redaction mark covers the signature area. There are some faint blue ink scribbles visible around the edges of the redaction.



**NACIONALINĖS ŽEMĖS TARNYBOS
PRIE ŽEMĖS ŪKIO MINISTERIJOS
RADVILIŠKIO SKYRIAUS
VEDĖJAS**

SPRENDIMAS

**DĖL VALSTYBINĖS 4,3947 HA ŽEMĖS SKLYPO, ESANČIO RADVILIŠKIO RAJONO
SAVIVALDYBĖS BAISOGALOS SENIŪNIJOJE (KUBILIŪNŲ KADASTRO VIETOVĖ,
VALSTYBINĖS REIKŠMĖS KRAŠTO KELIO NR. 225 DALIS), NUSTATYTŲ
KADASTRO DUOMENŲ PATVIRTINIMO**

2013 m. gegužės 8 d. Nr. 30SK-(14.30.110.)- 516
Radviliškis

Vadovaudamasis Lietuvos Respublikos žemės įstatymo (Žin., 1994, Nr. 34-620; 2004, Nr. 28-868; 2010, Nr. 72-3616) 7 straipsnio 1 dalies 1 punktu ir 32 straipsnio 3 dalies 12 punktu, Lietuvos Respublikos nekilnojamojo turto kadastro įstatymo (Žin., 2000, Nr. 58-1704; 2003, Nr. 57-2530) 7 straipsnio 1 dalies 1 punktu, Lietuvos Respublikos nekilnojamojo turto registro įstatymo (Žin., 1996, Nr. 100-2261; 2001, Nr. 55-1948) 22 straipsnio 1 dalies 1 punktu, Lietuvos Respublikos nekilnojamojo turto kadastro nuostatų, patvirtintų Lietuvos Respublikos Vyriausybės 2002 m. balandžio 15 d. nutarimu Nr. 534 (Žin., 2002, Nr. 41-1539; 2005, Nr. 80-2899; 2008, Nr. 140-5552; 2011, Nr. 125-5950), 12 ir 84¹.1.1.1 punktais, atsižvelgdamas į uždarnosios akcinės bendrovės „Geometra“ parengtą kadastro duomenų bylą ir veikdamas pagal Nacionalinės žemės tarnybos prie Žemės ūkio ministerijos direktoriaus 2012 m. gegužės 31 d. įgaliojimą Nr. 1Į-(1.9.)-1028 „Dėl teritorijų planavimo dokumentų rengimo ir tvirtinimo, planavimo sąlygų išdavimo, sprendimų priėmimo ir duomenų teikimo“,

s u f o r m u o j u valstybinės 4,3947 ha žemės sklypą, užimtą valstybinės reikšmės krašto kelio Nr. 225 Raseiniai – Baisogala dalimi, esančia Kubiliūnų kadastro vietovėje (kelio ruože nuo 46,325 km iki 48,450 km), ir p a t v i r t i n u šio žemės sklypo kadastro duomenis, nustatytus pagal uždarnosios akcinės bendrovės „Geometra“ matininkės Kristinos Budrikaitės 2012 m. gegužės 27 d. parengtą žemės sklypo kadastro duomenų bylą, kuri yra neatskiriama ši sprendimo dalis.

Šis sprendimas gali būti skundžiamas Nekilnojamojo daikto kadastro duomenų bylos tikrinimo taisyklių, patvirtintų Nacionalinės žemės tarnybos prie Žemės ūkio ministerijos generalinio direktoriaus 2009 m. rugsėjo 3 d. įsakymu Nr. 1P-98 (Žin., 2009, Nr. 107-4512; 2012, Nr. 4-134), 25 punkte nustatyta tvarka.

L. e. skyriaus vedėjo pareigas



Algirdas Gedminas



AIŠKINAMASIS RAŠTAS

2012-05-27

Panevėžys

Matavimai Radviliškio raj., Baisogalos sen., Kubiliūnų k.v., krašto kelio Nr. 225 (Raseiniai- Baisiogala), matavimai atlikti „Trimble“ GPS prietaisu. Prisijungimo prie Litpos stočių sesijos laikas 2011-05-23 (09:30 – 16:00 val.) ir 2011-05-27 (10:00 – 16:00 val.)

Geodezijos skyriaus vadovė

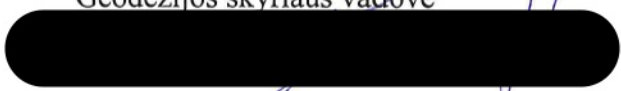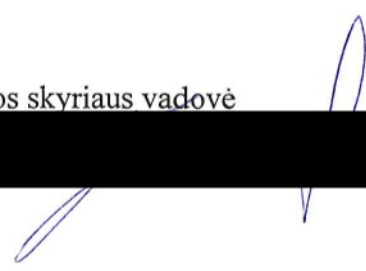

**KITOS PAGRINDINĖS TIKSLINĖS ŽEMĖS NAUDOJIMO PASKIRTIES ŽEMĖS
SKLYPO VERTĖS APSKAIČIAVIMAS**

1. Esamasis (būsimasis) žemės sklypo savininkas arba naudotojas _____
_____ **VI „Šiaulių regiono keliai“** _____
(fizinio asmens vardas ir pavardė, juridinio asmens pavadinimas)
2. Žemės sklypo adresas **Šiaulių aps., Radviliškio r. sav., Baisogalos sen., Kubiliūnų k.v.,
kelias Nr. 225** _____
(apskritis, savivaldybė, seniūnija, kaimas, miestelis, miestas)
3. Žemės sklypo plotas (be miškų, ežerų ir žuvininkystės tvenkinių) **4,3947** ha, iš jo žemės ūkio
naudmenos, kelių, pastatų, kitų statinių ir kiemų užimta žemė **4,3947** ha; krūmynai, pelkės ir kita žemė
_____ ha; vandens telkiniai (išskyrus ežerus ir žuvininkystės tvenkinius) _____ ha, iš jų rekreacijai
naudojamų statinių ir įrenginių užimtas plotas _____ ha.
4. Žemės sklypo nuotolis nuo artimiausio miesto, miestelio _____ - _____
_____ km. (pavadinimas)
5. Žemės ūkio naudmenų našumo balas **49,9**.
6. Normatyvinė 1 ha žemės ūkio naudmenų vertė **1875** Lt.
7. Bazinė žemės sklypo vertė **8240** Lt.
8. Pataisos koeficientai teritorijos socialiniam-gamybiniam potencialui įvertinti:
- 8.1. viso žemės sklypo:
- plotas **4,3947** ha – koeficientas **10** _____;
- plotas _____ ha – koeficientas _____ - _____;
- plotas _____ ha – koeficientas _____ - _____;
- 8.2. iš jo rekreacijai naudojamų statinių ir įrenginių užimtos žemės:
- plotas _____ ha – koeficientas _____ - _____;
- plotas _____ ha – koeficientas _____ - _____;
- plotas _____ ha – koeficientas _____ - _____;
- 8.3. papildomas koeficientas priemiestiniams žemės sklypams _____ - _____;
- 8.4. viso žemės sklypo **4,3947** ha, iš jo rekreacijai naudojamų statinių ir įrenginių užimtos
žemės _____ - _____ ha.
9. Pataisos koeficientas žemės sklypo padėčiai įvertinti kompleksiniu urbanistiniu-ekologiniu
požiūriu _____ - _____.
10. Pataisos koeficientas žemės naudojimo ir ūkinės veiklos apribojimams bei aplinkos taršai
įvertinti _____ - _____.
11. Apskaičiuota žemės sklypo vertė **82400** Lt, iš jo rekreacijai naudojamų statinių ir įrenginių
užimtos žemės _____ - _____ Lt.
12. Žemės sklype įsiterpusio miško (_____ ha) žemės vertė _____ Lt ir medynų tūrio vertė _____ Lt.
13. Žemės sklype įsiterpusių ežerų ir tvenkinių (_____ ha) vertė _____ - _____ Lt.
14. Žemės sklypo (**4,3947** ha) vertė **82400** Lt.
15. Pataisos koeficientas teritorijos rekreaciniam-ekologiniam vertingumui nustatyti _____ - _____.
16. Žemės vertės priedas dėl inžinerinių statinių _____ - _____ Lt.
17. Patikslinta žemės sklypo vertė be priedo dėl inžinerinių statinių **82400** Lt.

Žemės sklypo vertę apskaičiavusio
darbuotojo pareigos
2012 m. gegužės 27 d.

(Parašas)

(Vardas ir pavardė)

KITOS PASKIRTIES ŽEMĖS SKLYPŲ VIDUTINĖ RINKOS VERTĖ

Kadastro:	vietovė	Kubiliūnų				blokas				sklypas			
Žemės sklypo kadastro Nr.		7	1	3	0	7	0	0	1				
Gatvė, namo Nr.		Kelias Nr. 225											
Kaimas (miestelis)		-											
Seniūnija		Baisogalos sen											
Miestas (rajonas)		Radviliškio											
Apskritis		Šiaulių											

Pagal adresą žemės sklypas yra žemės verčių žemėlapis 37.14 zonoje ir atitinka modelių lentelės 7953 sąlygą. Taikomas modelis: $Zona_SKL^{(0,688)} * \check{Z}Bpl_RKL^{(-0,026)} * (1755 * \check{Z}Bpl_RKS)$

Bazinė vertė = $0,0155^{(0,688)} * 439,47^{(-0,026)} * (1755 * 439,47) = 37\,448\text{ Lt}$

Išvada: Šiaulių aps., Radviliškio raj., Baisogalos sen., Kubiliūnų k.v. P = 439 47 ha bendro ploto sklypo vidutinė rinkos vertė yra 37 000 Lt.

GEOMETRA

Matininkė

(pareigos)

2012 m. gegužės 27 d.

(parašas)

(vardas ir pavardė)

GEOMETRA

(įmonės pavadinimas)

ŽEMĖS SKLYPO KADASTRO DUOMENYS

2012-05-27

Nr.

(data)

Panevėžys

(sudarymo vieta)

Kadastro:	vietovė	Kubiliūnų				blokas				sklypas			
Žemės sklypo kadastro Nr.		7	1	3	0	7	0	0	1				2

Gatvė, namo Nr.	Kelias Nr. 225
Kaimas (miestelis)	-
Seniūnija	Baisogalos sen.
Miestas (rajonas)	Radviliškio r.
Apskritis	Šiaulių

Pagrindinė tikslinė žemės naudojimo paskirtis	Kitos paskirties žemė
Žemės sklypo naudojimo būdas	Inžinerinės infrastruktūros teritorijos
Žemės sklypo naudojimo pobūdis	Susisiekimo ir inžinerinių tinklų koridoriams
Žemės sklypo formavimo juridinio dokumento data	2000-09-29
Žemės sklypo formavimo juridinio dokumento tipas	Šiaulių apskrities viršininko įsakymas
Žemės sklypo formavimo juridinio dokumento Nr.	1845

Duomenys apie žemės naudmenų kiekybines charakteristikas ir vertę

Žemės naudmenų ekspliciacija												nusausinta žemė
Žemės ūkio naudmenos				miškai	keliai	užstatyta teritorija	vandenys	Kita žemė				
iš viso	ariama	sodai	pievos					želdiniai	pelkės	pažeista	nenaud.	
-	-	-	-	-	4,3947	-	-	-	-	-	-	2,1019

Žemės sklypo vertė, Lt (nustatyta vadovaujantis Lietuvos Respublikos Vyriausybės 1999m. vasario 24d. nutarimu Nr.205 "Dėl žemės įvertinimo tvarkos")

Vertės nustatymo data	Iš viso	iš jos		
		be miško žemės ir medynų	miško žemė ir medynai	iš jos medynų vertė
2012-05-27	82400	82400	-	-

Duomenys apie žemės naudojimo apribojimus

Eil. Nr.	Kodas	Apribojimai	Žemės plotas, m ²
1	VI	Elektros linijų apsaugos zonos	2011
2	XXI	Žemės sklypai, kuriuose įrengtos valstybei priklausančios melioracijos sistemos bei įrenginiai	21019

Duomenys apie statinius

Įrašo eilės Nr.	Statinio pavadinimas	Statinio		
		unikalus Nr.	pažymėjimas plane	kadastrinių matavimų bylos Nr.
1	2	3	4	5
1	Kelias Nr. 225 Raseiniai – Baisogala (nereg.)	–	–	–


Duomenys apie statinių savininkus jei jie nesutampa su žemės sklypo savininku

Įrašo eilės Nr.	Savininko		Statinio		
	kodas	pavadinimas (vardas, pavardė)	unikalus Nr.	pažymėjimas plane	kadastrinių matavimų bylos Nr.
1	2	3	4	5	6
–		–	–	–	–

Matininkė
(pareigos)


Kristina Budrikaitė
(vardas, pavardė)



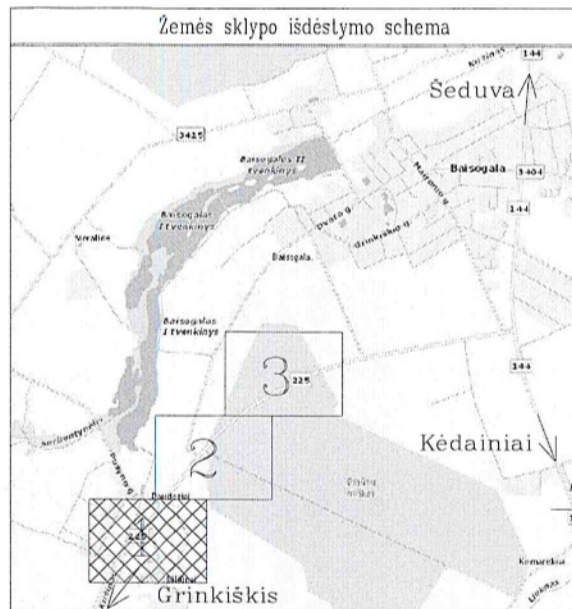

ŽEMĖS SKLYPO PLANAS M 1:2000
Sklypo plotas 43947 m²
VALSTYBINĖS REIKŠMĖS KRAŠTO KELIO
Nr. 225 Raseiniai- Baisogala
Atkarpa nuo 46,325 km iki 48,450 km

Linija	Ilgis	Linija	Ilgis
1-2	5.07	97-98	42.33
2-3	3.57	98-99	36.57
3-4	5.65	99-100	8.67
4-5	7.22	100-101	117.99
5-6	117.43	101-102	19.26
6-7	45.46	102-103	5.37
7-8	71.78	103-104	6.77
8-9	33.04	104-105	26.35
9-10	22.58	105-106	15.44
10-11	4.73	106-107	15.83
11-12	16.98	107-108	57.83
12-13	29.04	108-109	139.55
13-14	3.56	109-110	94.55
14-15	84.73	110-1	22.96
15-16	9.15		
16-17	3.71		
17-18	3.02		
18-19	3.04		
19-20	12.30		
20-21	5.96		
21-22	4.58		
22-23	10.96		
23-24	22.26		
24-25	13.79		
25-26	20.75		

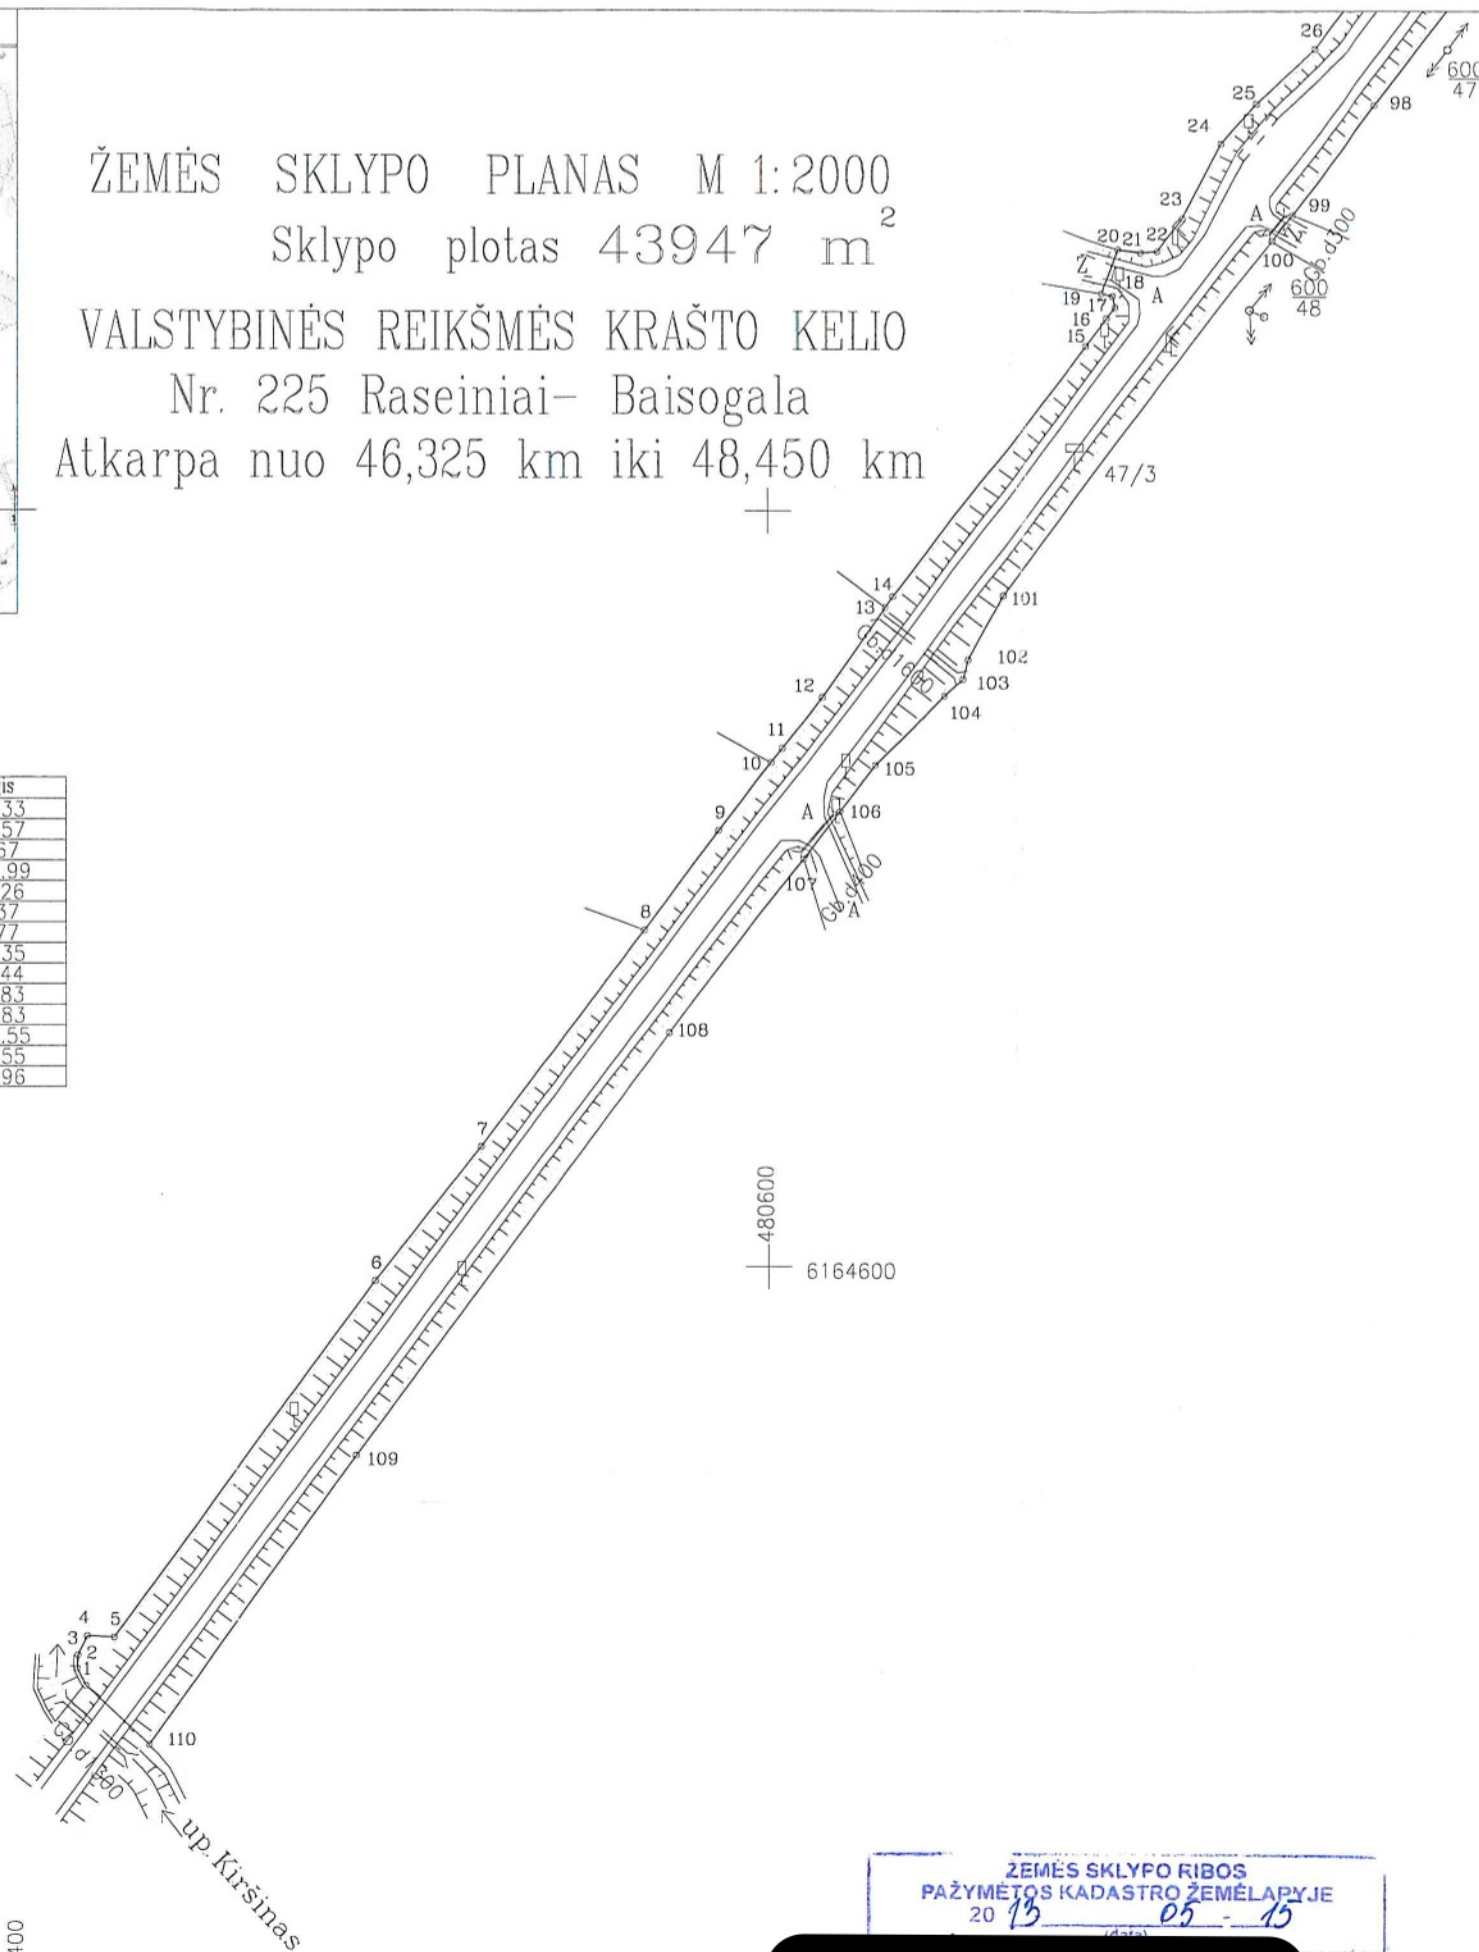

Kadastras:	vieta	Kubiliūnų	blokas	sklypas
Žemės sklypo kadastras Nr.	7	1	3	0
7	0	0	1	
Galvė, namo Nr.	Kėliai Nr. 225			
Kaimas (miestelis)	-			
Seniūnija	Baisogalos sen.			
Miestas (rajonas)	Radviškio r.			
Apskritis	Šiaulių			

Gretimybė	Gretimų žemės sklypų kadastras Nr.	Pastabos
1-...-4		up. Kiršinas
4-...-8		LVŽ
8-...-10	7130/4:113	
10-...-14		LVŽ
14-...-19	7130/4:71	
19-20		LVŽ
95-...-99	7130/5:63	
99-100		LVŽ
100-...-106	7130/5:103	
106-107		LVŽ
107-...-110	7130/5:104	
110-1		up. Kiršinas

Su nustatytais vietovės žemės sklypo ribomis ir nustatyto ploto sutinku:

Žemės savininkas (naudotojas):

VI Šiaulių regione, keliai
(vardas, pavardė)

Nacionalinė žemės tarnyba prie ŽŪM, Radviškio skyrius

Vyriausio

Patikrinęs: Ri

Suderino:

(Pareigų pavardė)

(Pareigų pavardė)

GEOMETRA			
LICENCIJOS Nr. G-789-(593) IŠDUOTA 2008 09 18			
Pareigos	Pareigų	Vardas, pavardė	Data
Matavimas	na	Budrikaitė	2012-05-27
Asistentas	aldis	Girnius	2012-05-27

SUTARTINIAI ŽENKLAI:
▽ žemės sklypo pastovūs riboženkliai
○ žemės sklypo laikini riboženkliai

ŽEMĖS SKLYPO PLANAS M 1:2000

Sklypo plotas 43947 m²


Žemės sklypo kadastro Nr. 71307001

KOORDINACIŲ ŽINIARAŠTIS

Koordinacių sistema LKS-94							
Taško Nr.	Kodas	X	Y	Taško Nr.	Kodas	X	Y
1	R	6164488.67	480418.68				
2	R	6164493.21	480416.42				
3	R	6164496.78	480416.59				
4	R	6164501.86	480419.07				
5	R	6164501.51	480426.28				
6	R	6164596.21	480495.74				
7	R	6164631.80	480524.02				
8	R	6164689.10	480567.24				
9	R	6164715.48	480587.13				
10	R	6164733.44	480600.82				
11	R	6164737.21	480603.68				
12	R	6164750.71	480613.98				
13	R	6164774.54	480630.58				
14	R	6164777.47	480632.62				
15	R	6164843.99	480685.09				
16	R	6164851.27	480690.64				
17	R	6164854.22	480692.88				
18	R	6164857.18	480692.28				
19	R	6164857.94	480689.34				
20	R	6164869.46	480693.67				
21	R	6164868.69	480699.58				
22	R	6164869.02	480704.15				
23	R	6164877.72	480710.81				
24	R	6164897.46	480721.10				
25	R	6164907.98	480730.02				
26	R	6164922.39	480744.95				
98	R	6164907.59	480761.32				
99	R	6164878.53	480739.12				
100	R	6164871.65	480733.85				
101	R	6164777.81	480662.33				
102	R	6164760.79	480653.31				
103	R	6164755.60	480651.94				
104	R	6164751.13	480646.85				
105	R	6164732.74	480627.98				
106	R	6164720.46	480618.62				
107	R	6164707.87	480609.03				
108	R	6164661.93	480573.91				
109	R	6164549.92	480490.68				
110	R	6164473.11	480435.55				
SKLYPO CENTRO KOORDINATĖS							
Koordinacių sistema				Koordinatės X/Y			
Valstybinė LKS-1994				X=6165225 Y=480993			
Žiniaraštį sudarė				K. Budrikaitė (vardas ir pavardė) 2M-M-878 (kvalifikacijos pažymėjimo Nr.) 2012-05-27 (data)			


Duomenys apie žemės naudojimo apribojimus			
Eil. Nr.	Kodas	Apribojimai	Žemės plotas, m ²
1	VI	Elektros linijų apsaugos zonos	2011
2	XXI	Žemės sklypai, kuriuose įrengtos valstybei priklausančios melioracijos sistemos bei įrenginiai	21019

Ištrauka iš Lietuvos Administracinių teisinių pažeidimų kodekso:
47 straipsnis. Pastovių žemėnaudos riboženklų sunaikinimas arba gadinimas - užtraukia baudą nuo dviejų šimtų penkiasdešimties iki penkių šimtų litų.

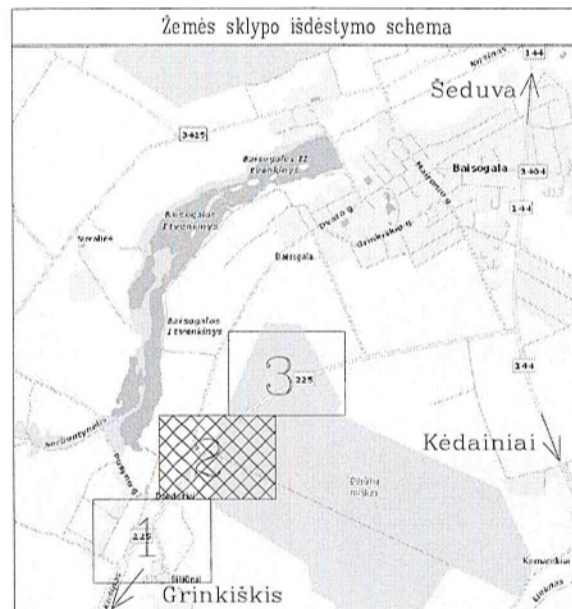

ŽEMĖS SKLYPO PLANAS M 1:2000
Sklypo plotas 43947 m²

VALSTYBINĖS REIKŠMĖS KRAŠTO KELIO
Nr. 225 Raseiniai- Baisogala
Atkarpa nuo 46,325 km iki 48,450 km

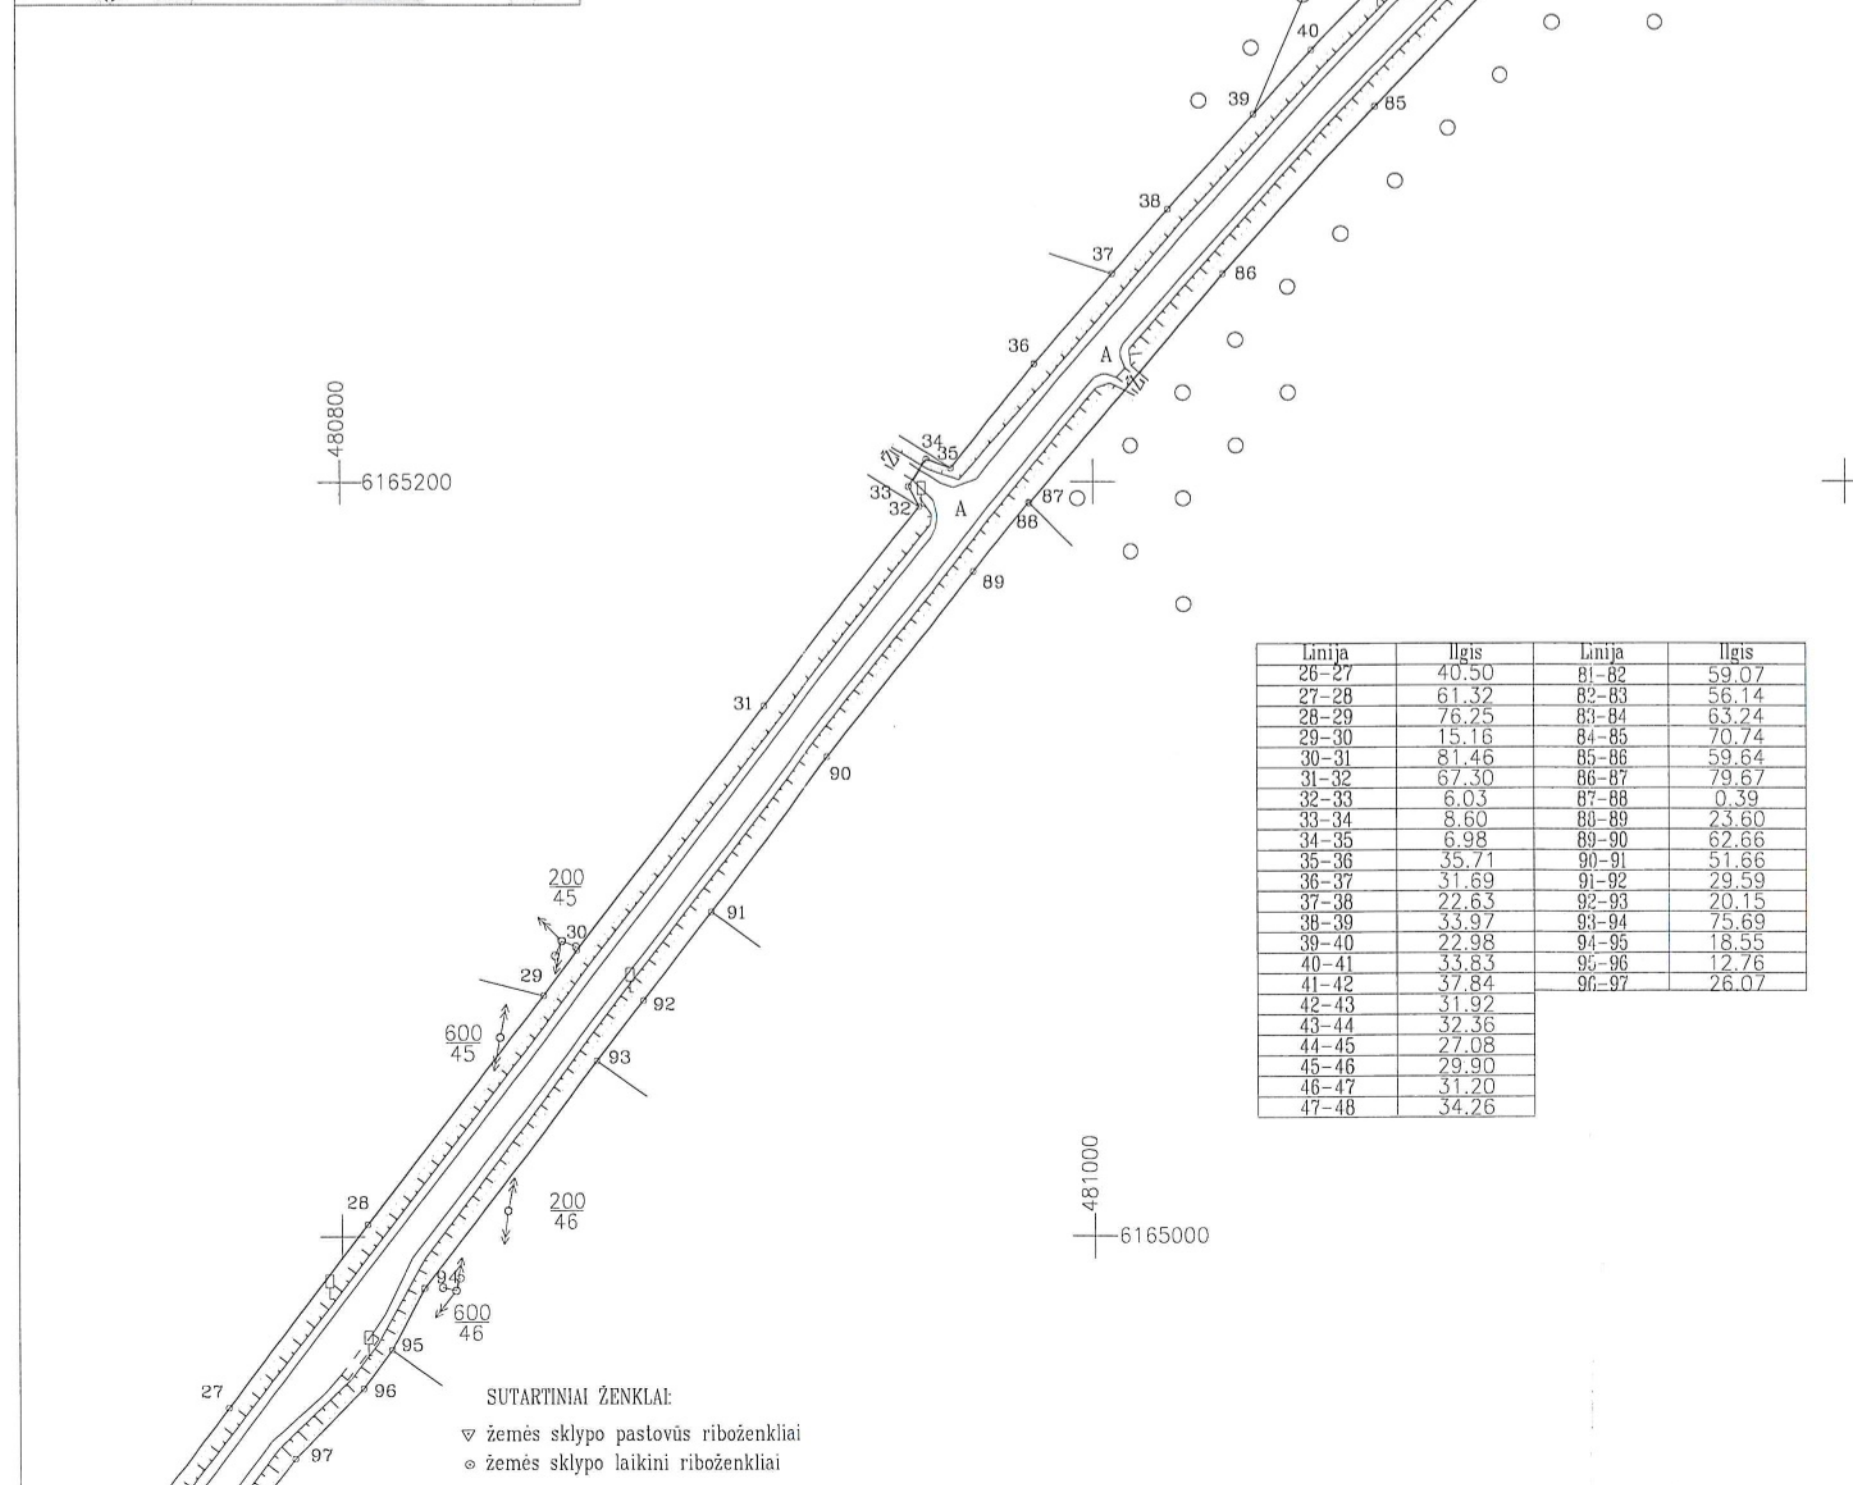

Linija	Ilgis	Linija	Ilgis
26-27	40.50	81-82	59.07
27-28	61.32	82-83	56.14
28-29	76.25	83-84	63.24
29-30	15.16	84-85	70.74
30-31	81.46	85-86	59.64
31-32	67.30	86-87	79.67
32-33	6.03	87-88	0.39
33-34	8.60	88-89	23.60
34-35	6.98	89-90	62.66
35-36	35.71	90-91	51.66
36-37	31.69	91-92	29.59
37-38	22.63	92-93	20.15
38-39	33.97	93-94	75.69
39-40	22.98	94-95	18.55
40-41	33.83	95-96	12.76
41-42	37.84	96-97	26.07
42-43	31.92		
43-44	32.36		
44-45	27.08		
45-46	29.90		
46-47	31.20		
47-48	34.26		

Kadastro:	vietovė	Kubiliūnų	blokas	sklypas
	Žemės sklypo	kadastro Nr.	7 1 3 0 7 0 0 1	
Gatvė, namo Nr.	Kelias Nr. 225			
Kaimas (miestelis)	-			
Seniūnija	Baisogalos sen.			
Miestas (rajonas)	Radviliškio r.			
Apskritis	Šiaulių			

Gretimybė	Gretimų žemės sklypo kadastro Nr.	Pastabos
20-...-29	7108/8:1	
29-...-32	7108/8:37	
32-...-35		LVŽ
35-...-37	7108/8:80	
37-...-39	7108/8:42	
88-...-91		LVŽ
91-...-93	7130/5:97	
93-...-95	7130/5:55	

Su nustatytomis vietovėje žemės sklypo ribomis ir nustatytu plotu sutinku:

Žemės savininkas (naudotojas):

VI Šiaulių regiono keliai
(vardas, pavardė) **Direktorius pavaduotojas**
vyriausiasis inžinierius
Evaldas Gudaitis

Nacionalinė žemės tarnyba prie ŽŪM Radviliškio skyrius

Patikrino: **Vyriausiasis specialistas**
Rimvydas Dičiūnas

Suderino: **L. e. vedėjo pareigas**
Algirdas Gedminis

GEOMETRA

LICENCIJOS Nr. G-789-(593) IŠDUOTA 2008 09 18

Pareigos	Vardas, pavardė	Data
Matininkė	Budrikaitė	2012-05-27
Asistentė	Girnius	2012-05-27

ŽEMĖS SKLYPO PLANAS M 1:2000

Sklypo plotas 43947 m²

Žemės sklypo kadastro Nr. 71307001

KOORDINAČIŲ ŽINIARAŠTIS

Koordinatinių sistema LKS-94							
Taško Nr.	Kodas	X	Y	Taško Nr.	Kodas	X	Y
27	R	6164954.57	480769.53				
28	R	6165003.26	480806.81				
29	R	6165063.94	480852.99				
30	R	6165076.01	480862.18				
31	R	6165140.66	480911.74				
32	R	6165193.35	480953.61				
33	R	6165198.67	480950.77				
34	R	6165205.91	480955.42				
35	R	6165203.55	480961.98				
36	R	6165231.15	480984.64				
37	R	6165255.08	481005.41				
38	R	6165272.17	481020.25				
39	R	6165297.28	481043.12				
40	R	6165314.23	481058.64				
41	R	6165338.95	481081.74				
42	R	6165366.03	481108.17				
43	R	6165388.19	481131.15				
44	R	6165410.12	481154.94				
45	R	6165428.12	481175.17				
46	R	6165447.65	481197.81				
47	R	6165467.35	481222.00				
81	R	6165467.77	481258.00				
82	R	6165430.79	481211.94				
83	R	6165393.81	481169.70				
84	R	6165350.43	481123.68				
85	R	6165299.30	481074.79				
86	R	6165255.08	481034.77				
87	R	6165194.25	480983.32				
88	R	6165194.47	480983.00				
89	R	6165176.23	480968.02				
90	R	6165127.13	480929.09				
91	R	6165086.14	480897.66				
92	R	6165062.65	480879.66				
93	R	6165046.62	480867.45				
94	R	6164986.39	480821.61				
95	R	6164969.92	480813.07				
96	R	6164959.61	480805.56				
97	R	6164941.00	480787.30				


SKLYPO CENTRO KOORDINATĖS

Koordinatinių sistema		Koordinatės X/Y	
Valstybinė LKS-1994		X=6165225 Y=480993	
Žiniaraštį sudarė		K. Budrikaitė (vardas ir pavardė)	2M-M-878 (kvalifikacijos pažymėjimo Nr.)
			2012-05-27 (data)

Ištrauka iš Lietuvos Administracinių teisinių pažeidimų kodekso

47 straipsnis. Pastovių žemėnaudos riboženklų sunaikinimas arba gadinimas - užtraukia baudą nuo dviejų šimtų penkiasdešimties iki penkių šimtų litų.

Duomenys apie žemės naudojimo apribojimus			
Eil. Nr.	Kodas	Apribojimai	Žemės plotas, m ²
1	VI	Elektros linijų apsaugos zonos	2011
2	XXI	Žemės sklypai, kuriuose įrengtos valstybei priklausančios melioracijos sistemos bei įrenginiai	21019

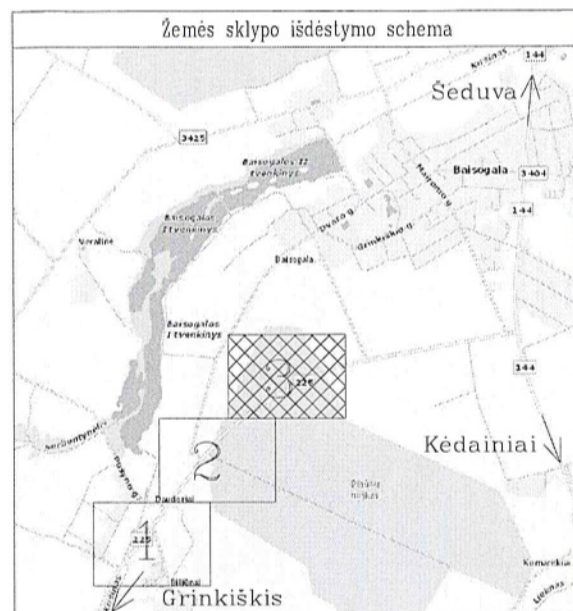


ŽEMĖS SKLYPO PLANAS M 1:2000
Sklypo plotas 43947 m²
VALSTYBINĖS REIKŠMĖS KRAŠTO KELIO
Nr. 225 Raseiniai– Baisogala
Atkarpa nuo 46,325 km iki 48,450 km

Kadastras:	vieta	Kubiliūnų				blokas				sklypas		
Žemės sklypo		kadastras Nr.	7	1	3	0	7	0	0	1		
Gatvė, namo Nr.		Kelias Nr. 225										
Kaimas (miestelis)		–										
Seniūnija		Baisogalos sen.										
Miestas (rajonas)		Radviliškio r.										
Apskritis		Šiaulių										

Gretimybė	Gretimų žemės sklypų kadastras Nr.	Pastabos
39–...–67	7130/1:3	
67–68		kelias 225
68–...–87	7130/1:2	

Linija	Ilgis
48–49	16.53
49–50	39.78
50–51	32.26
51–52	25.41
52–53	29.29
53–54	32.69
54–55	63.31
55–56	25.40
56–57	36.49
57–58	90.89
58–59	10.43
59–60	35.52
60–61	58.29
61–62	28.92
62–63	58.16
63–64	23.69
64–65	18.13
65–66	26.20
66–67	2.43
67–68	22.11
68–69	2.56
69–70	45.96
70–71	43.65
71–72	73.16
72–73	85.79
73–74	10.08
74–75	55.97
75–76	37.33
76–77	59.00
77–78	62.86
78–79	61.26
79–80	57.00
80–81	60.87

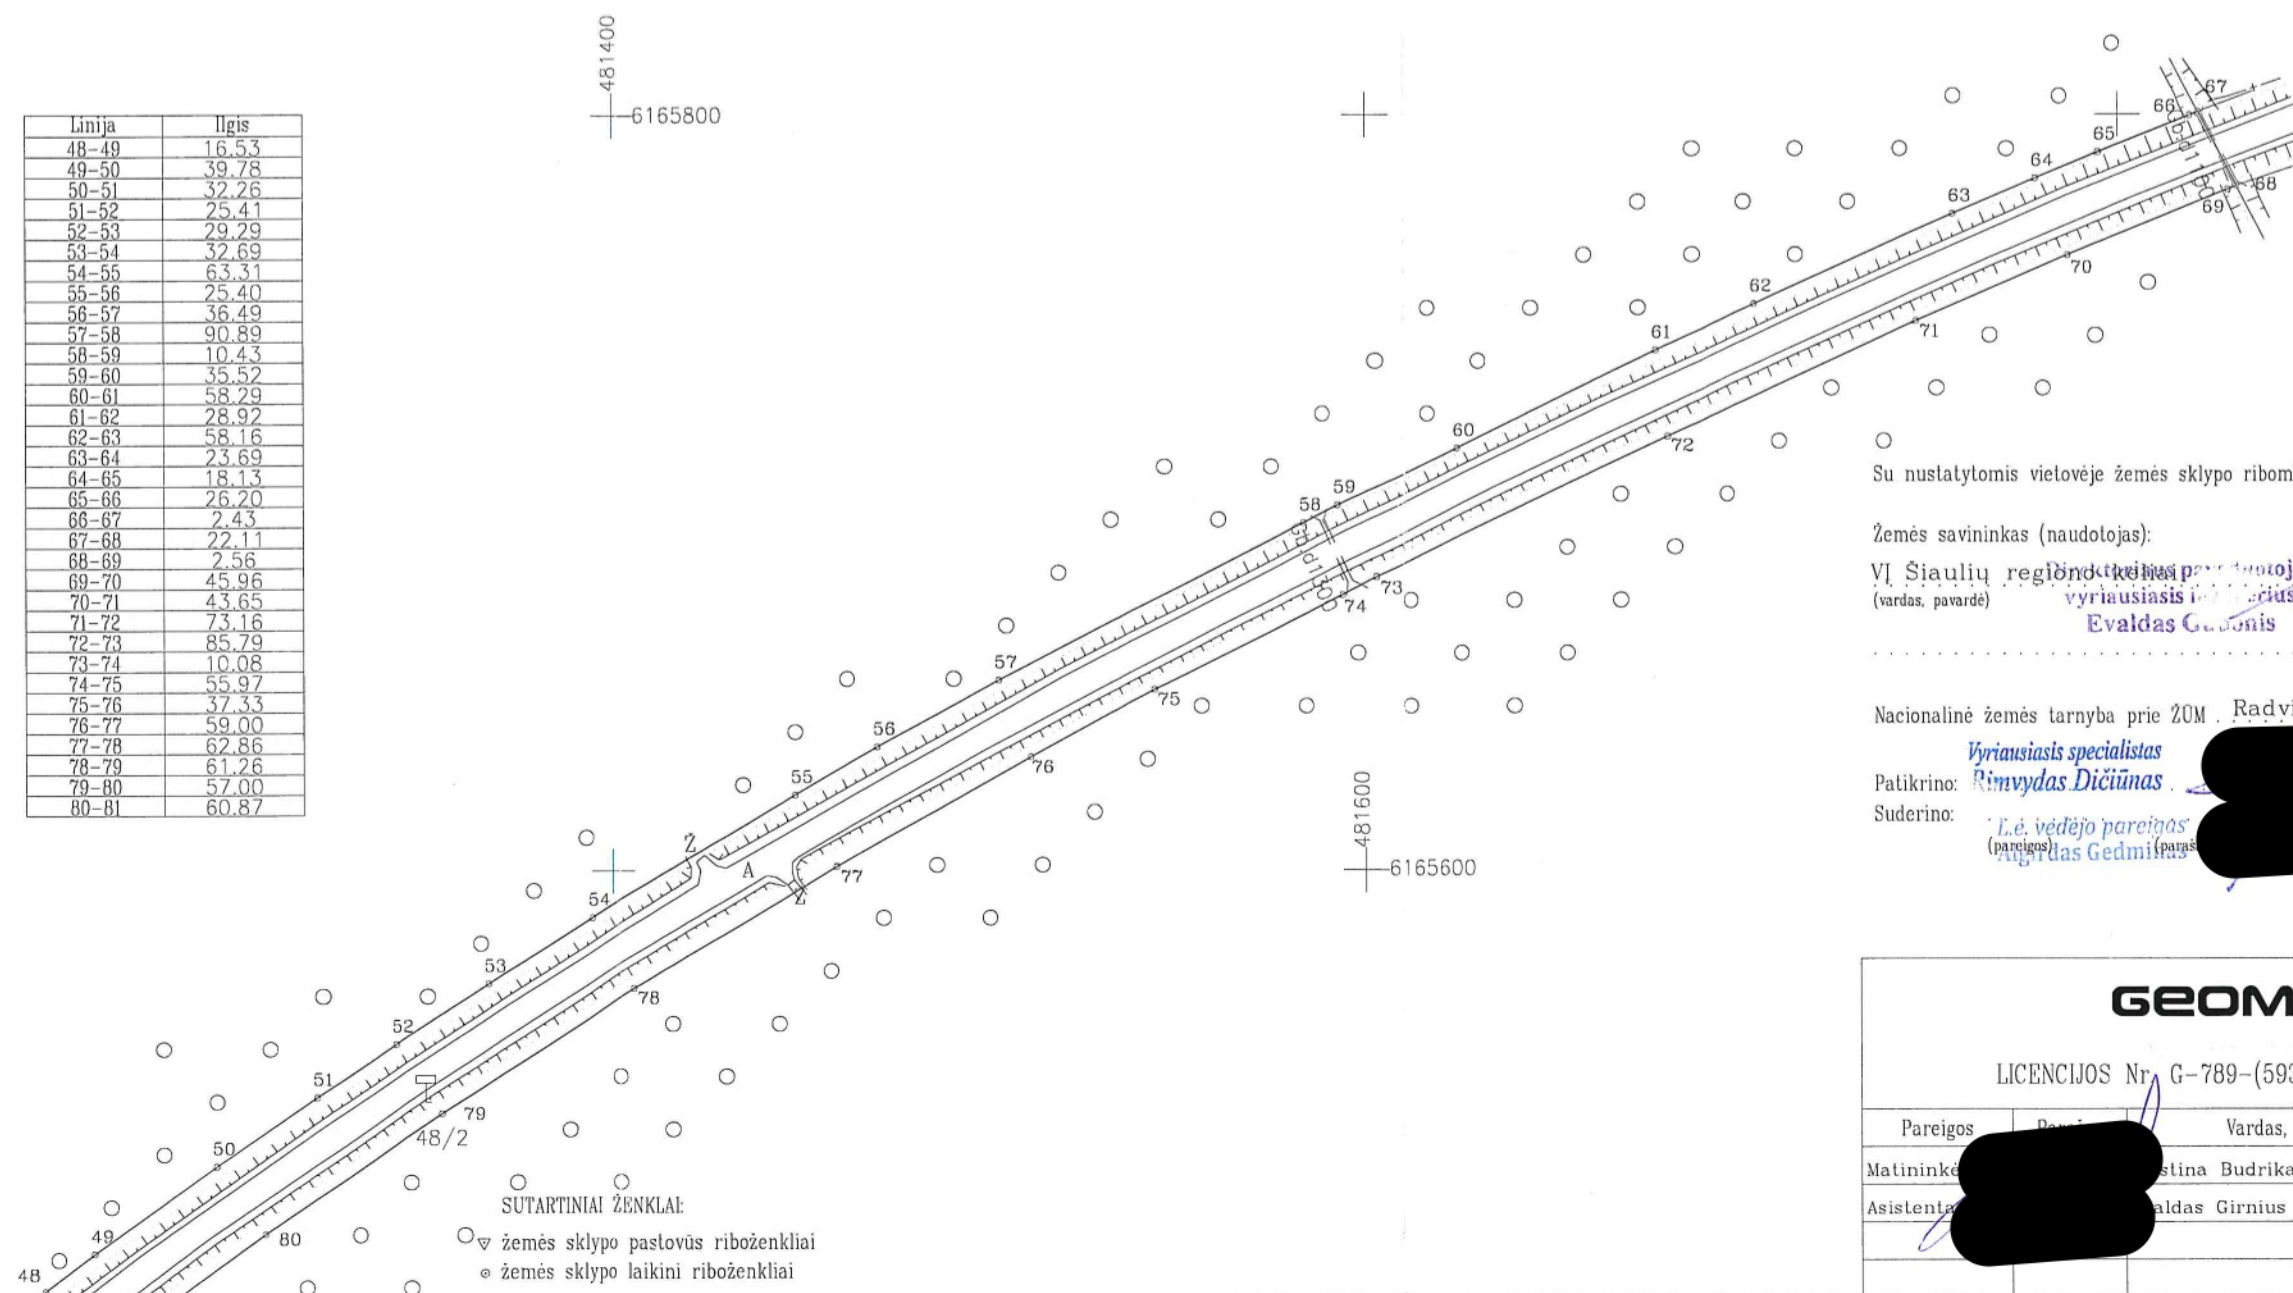

SUTARTINIAI ŽENKLAI:

- žemės sklypo pastovūs riboženkliai
- žemės sklypo laikini riboženkliai

Su nustatytais vietovėje žemės sklypo ribomis ir nustatyta plotu sutinku:

Žemės savininkas (naudotojas):

Vl. Šiaulių regiono kelių priežiūros
(vardas, pavardė) vyriausiasis inžinierius
Evaldas Gedminis

Nacionalinė žemės tarnyba prie ŽŪM, Radviškio skyrius

Patikrino: Vyriausiasis specialistas

Rimvydas Dičiūnas

Suderino: T. E. vedėjo pareigas

Algirdas Gedminis

GEOMETRA

LICENCIJOS Nr. G-789-(593) IŠDUOTA 2008 09 18

Pareigos	Vardas, pavardė	Data
Matininkė	Estina Budrikaitė	2012-05-27
Asistentas	Algirdas Girnius	2012-05-27

ŽEMĖS SKLYPO PLANAS M 1:2000

Sklypo plotas 43947 m²

Žemės sklypo kadastro Nr. 7 1 0 8 7 0 0 1

KOORDINACIJŲ ŽINIARAŠTIS

Koordinacijų sistema LKS-94							
Taško Nr.	Kodas	X	Y	Taško Nr.	Kodas	X	Y
48	R	6165488.55	481248.91				
49	R	6165498.52	481262.10				
50	R	6165521.76	481294.39				
51	R	6165540.11	481320.92				
52	R	6165554.20	481342.06				
53	R	6165570.26	481366.55				
54	R	6165587.73	481394.18				
55	R	6165620.24	481448.51				
56	R	6165632.91	481470.52				
57	R	6165650.48	481502.50				
58	R	6165692.05	481583.33				
59	R	6165696.72	481592.66				
60	R	6165711.78	481624.83				
61	R	6165737.64	481677.07				
62	R	6165749.84	481703.29				
63	R	6165773.68	481756.34				
64	R	6165783.08	481778.08				
65	R	6165790.08	481794.80				
66	R	6165799.79	481819.13				
67	R	6165800.72	481821.37				
68	R	6165781.13	481831.63				
69	R	6165780.18	481829.25				
70	R	6165762.83	481786.69				
71	R	6165745.35	481746.69				
72	R	6165714.82	481680.21				
73	R	6165677.72	481602.86				
74	R	6165672.92	481594.00				
75	R	6165647.96	481543.90				
76	R	6165630.20	481511.07				
77	R	6165601.26	481459.65				
78	R	6165568.99	481405.71				
79	R	6165535.84	481354.20				
80	R	6165503.78	481307.07				
SKLYPO CENTRO KOORDINATĖS							
Koordinacijų sistema				Koordinatės X/Y			
Valstybinė				X= 6165225			
LKS-1994				Y= 480993			
Žiniaraštį sudarė				K. Budrikaitė			
				2M-M-878			
				2012-05-27			

Duomenys apie žemės naudojimo apribojimus			
Eil. Nr.	Kodas	Apribojimai	Žemės plotas, m ²
1	VI	Elektros linijų apsaugos zonos	2011
2	XXI	Žemės sklypai, kuriuose įrengtos valstybei priklausančios melioracijos sistemos bei įrenginiai	21019

Ištrauka iš Lietuvos Administracinių teisų pažeidimų kodekso:

47 straipsnis. Pastovių žemėnaudos riboženklų sunaikinimas arba gadinimas - užtraukia baudą nuo dviejų šimtų penkiasdešimties iki penkių šimtų litų.