



PIRMAS AUKŠTAS

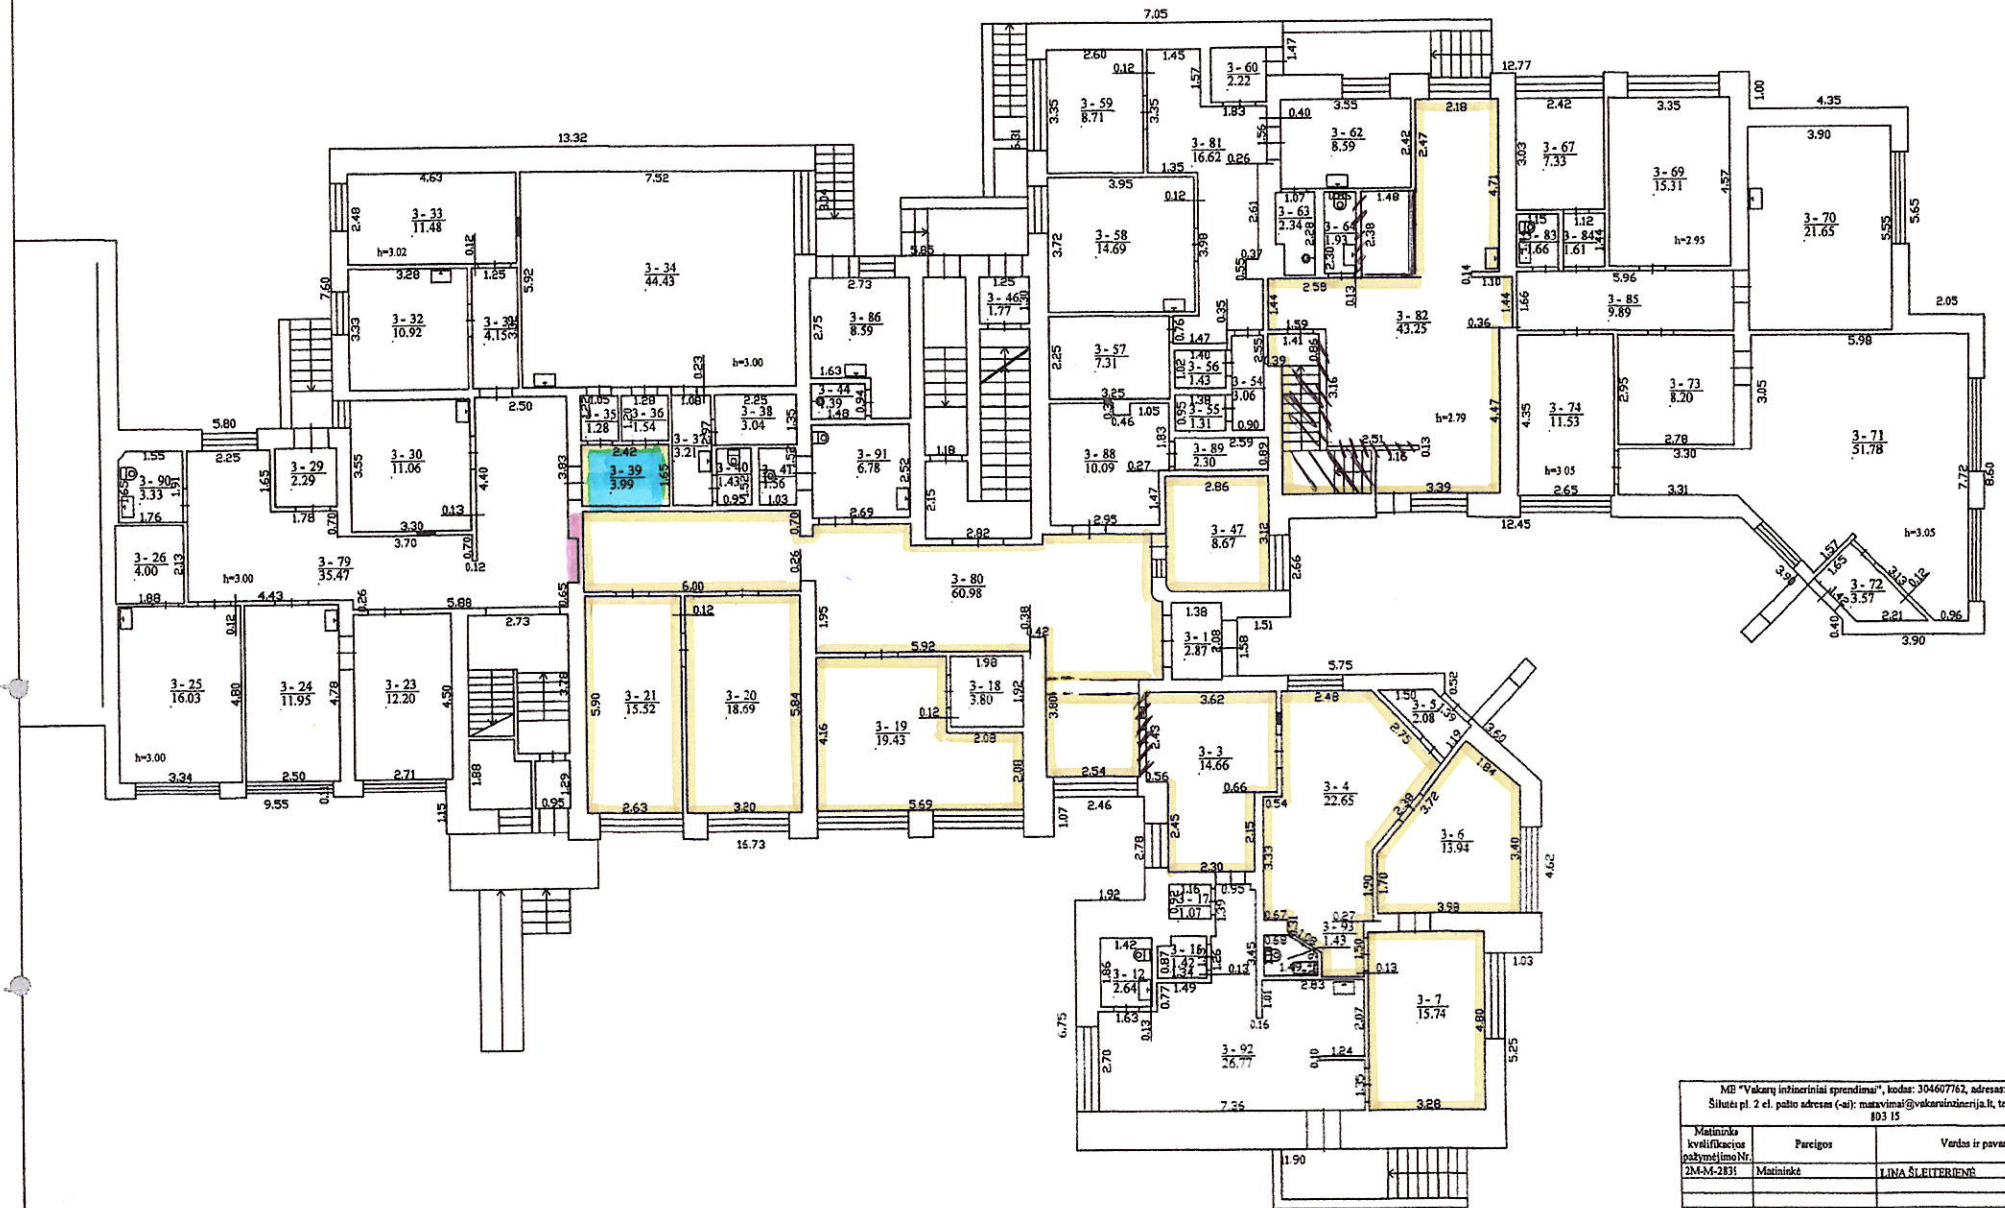

MD "Valstybinis inžinerinis projektavimas", kodas: 304607762, adresas: Klaipėda, Šilutės pl. 2 c. l. pašto adresas (-ai): matavimai@vakinizinerija.lt, tel.: +370 674 803 15		
Matavimo kvalifikacijos pažymėjimo Nr.	Pareigos	Vardas ir pavardė
2M-M-2831	Matavimė	LINA ŠLEITERIENĖ
Adresas: Klaipėdos r. sav. Priekulės m. Klaipėdos g. 14		
Paruoto žemėlapis planas		1:100/p
Kadastro duomenų nustatymo data		2022-07-01
Plano parengimo data		2022-07-01
Mastelis		1:100



1142816205

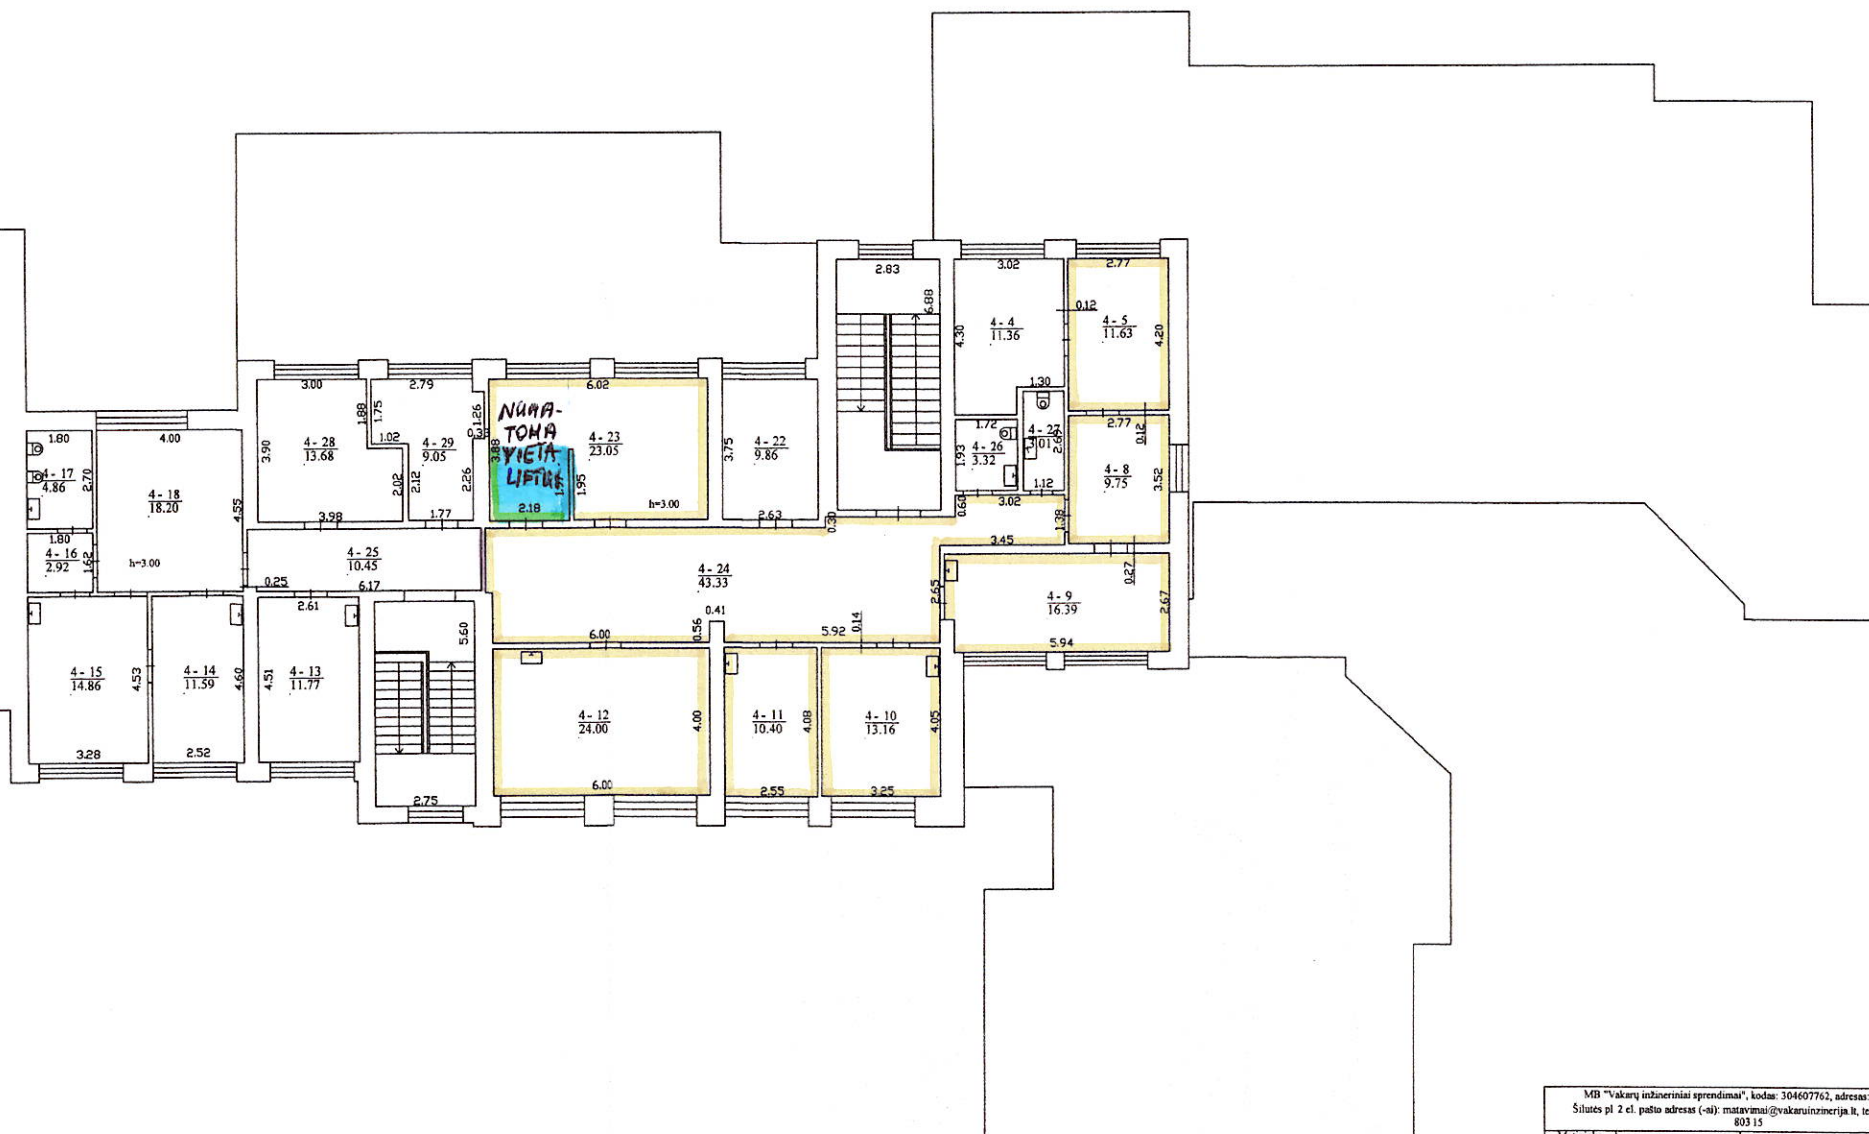

MB "Vakaru inženieris sprendimas", kodas: 304607762, adresas: Klaipėda, Iliušis pl 2 c. pašto adresas (-ų): matavimas@vakaruinzerija.lt, tel. + 370 674 803 15		
Matavimo kvalifikacijos pažymėjimo Nr	Pareigės	Varšus ir pavardė
2M-M-2839	Matininkė	LINA ŠLEITERIENE
Adresas: Klaipėdos r. sav. Prickulys m. Klaipėdos g. 14		
Pašto žymėjimas plane	ID20j	
Kadastro duomenų nustatymo data	2022-07-01	
Plano parengimo data	2022-07-01	
Mastelis	1:100.	