



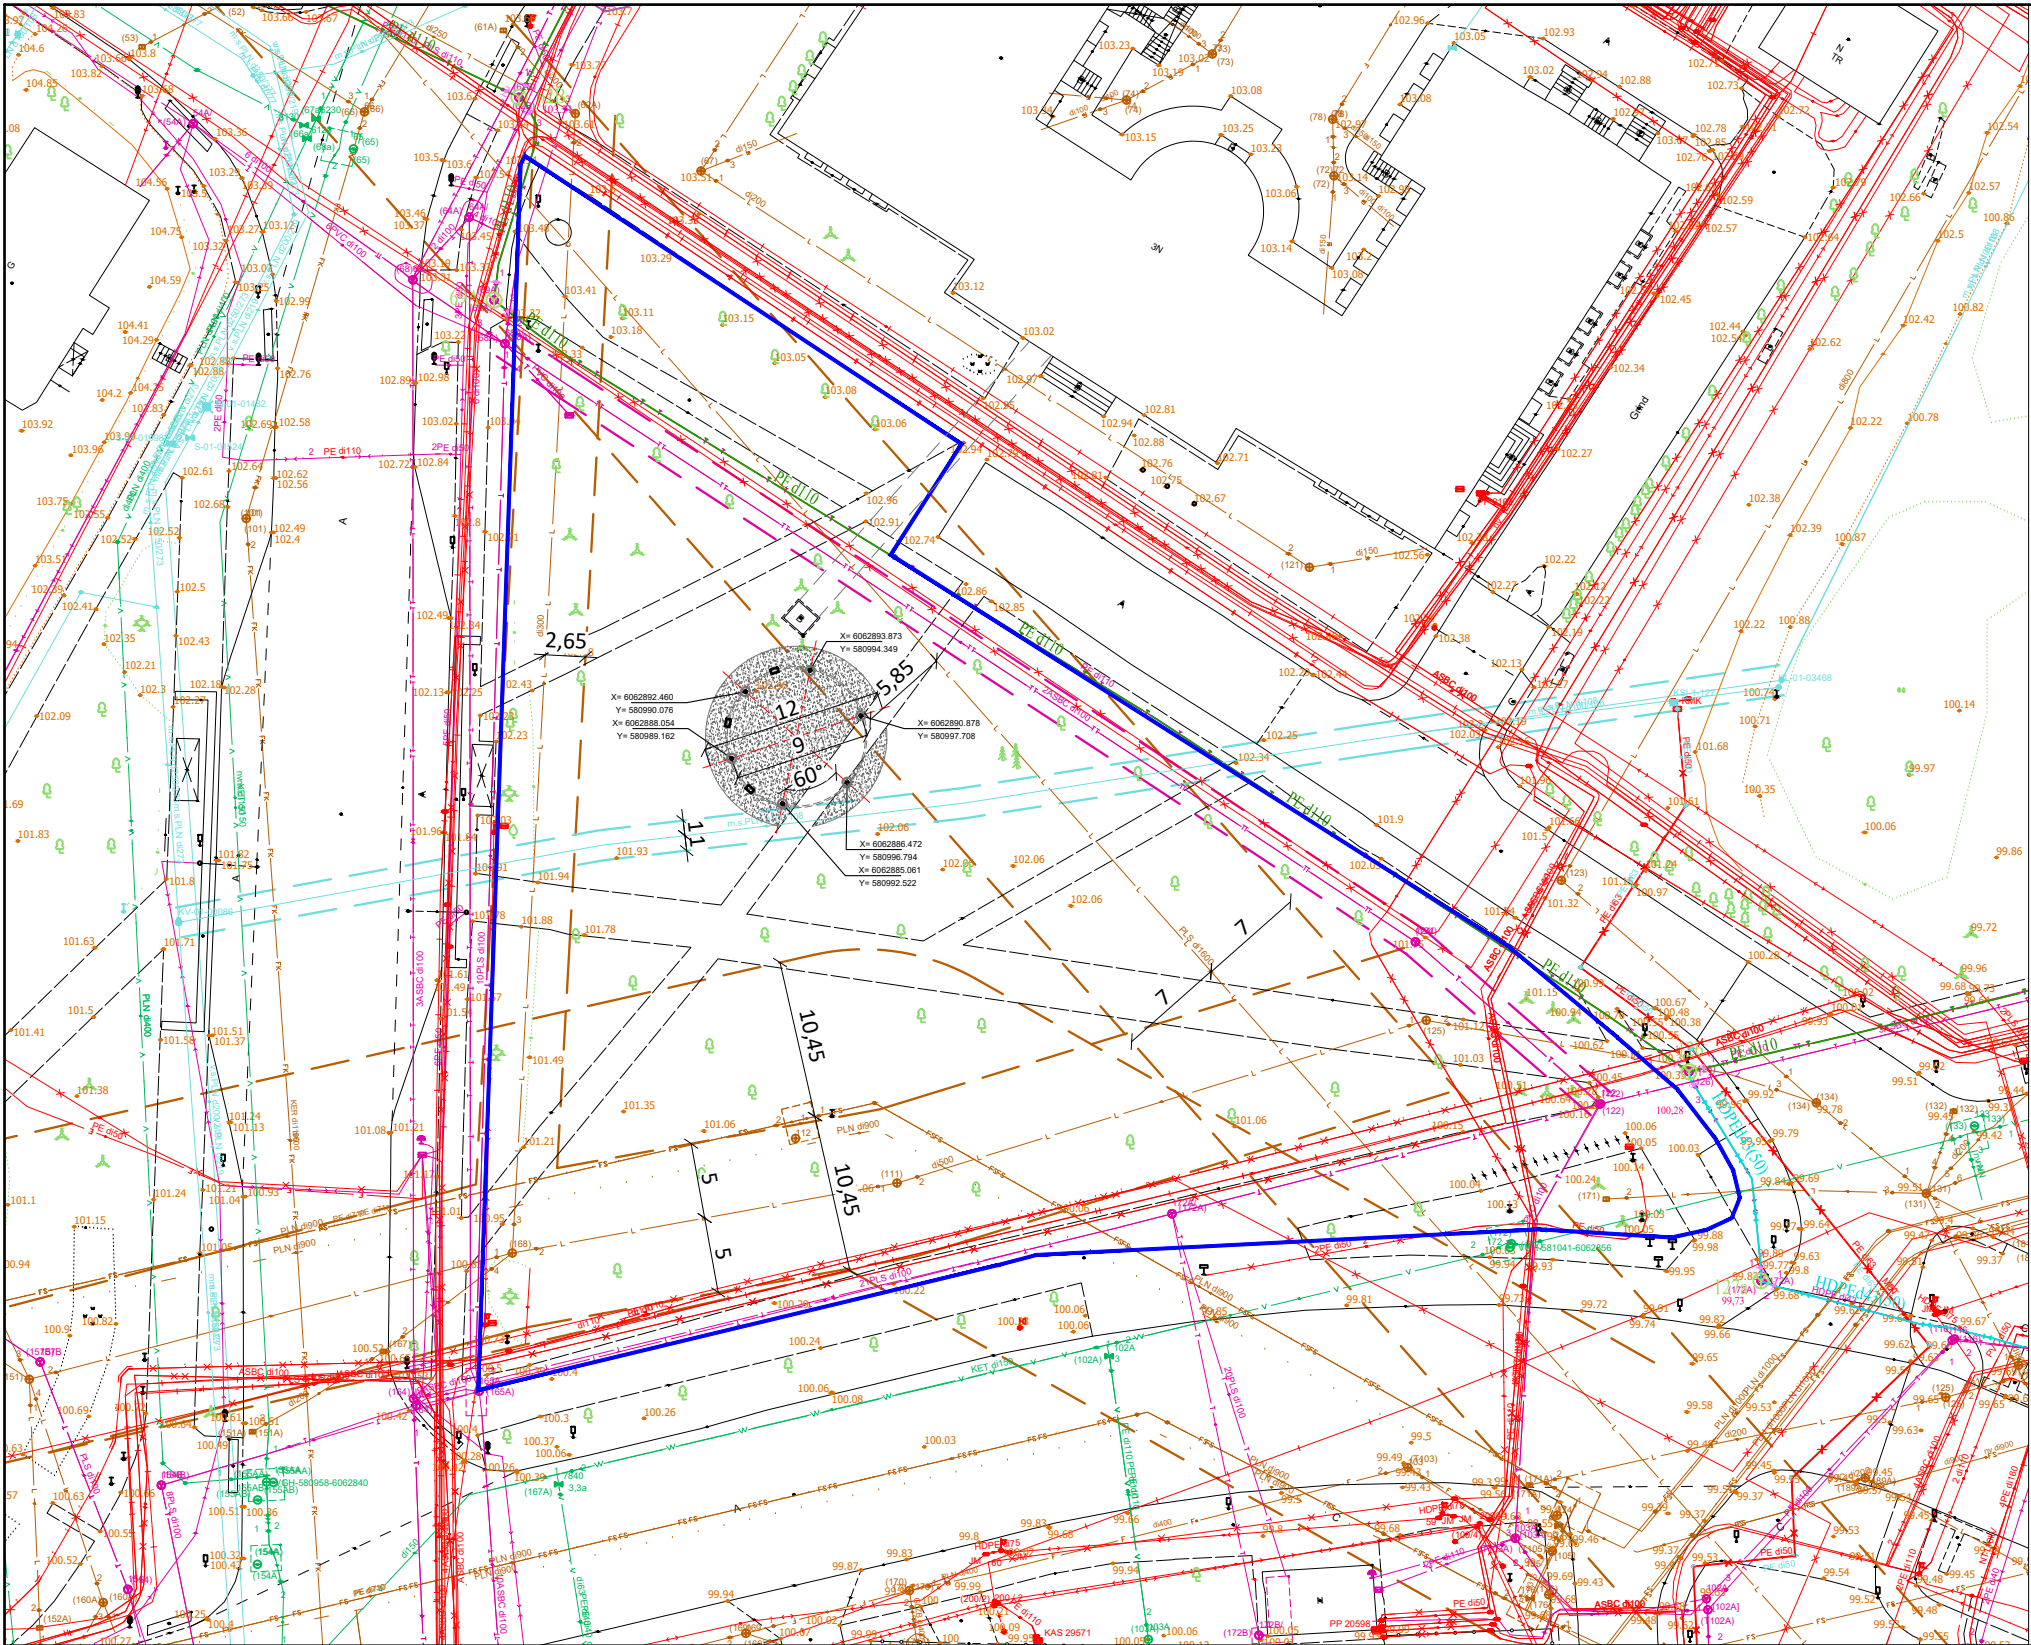

VAIZDAS IŠ ŠONO M 1:100

9,34

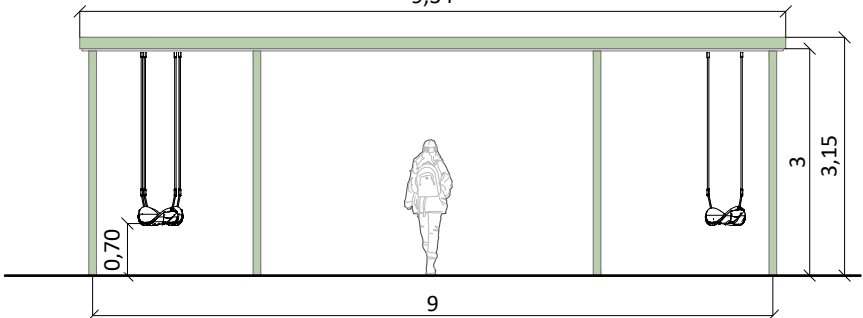

9

SITUACIJOS SCHEMA



SUTARTINIAI ŽYMĖJIMAI

Mulčiaus danga 97 m2 (su metaliniu borteliu 35 m)

- Lietaus ir butinių nuotekų tinklų AZ
- Dujotiekio tinklo AZ
- Ryšių tinklo AZ

PASTABOS

- Plane matmenys nurodyti metrais, detalėse - milimetrais.
- Turi būti įrengtas „Dalyvauk! Vilnius“ programos ženklas su QR kodu projekto vietoje.
- Numatyti apšvietimo pajungimą prie apšvietimo tinklo artimiausios atramos uždaru būdu.
- Pamatai poliniai, iki 3 metrų gylio, iki 0,5 m diametro. Privalo užtikrinti skulptūros stabilumą visomis oro sąlygomis.
- Metalo konstrukcija tarpusavyje tvirtinama varžtais, dažoma miltelinio būdu spalva RAL 6019.
- Apatinėje žiedo dalyje tvirtinama LED juosta, kabelio privedimas per vieną iš kolonų (viduje). Transformatorius montuojamas paslėptai kolonos viduje arba žiede.
- Supynių sėdimoji dalis 0,7 m aukštyje, tvirtinama grandinėmis, padengtomis plastikumu, prie viršutinio žiedo. Sėdynė plastikinė arba guminė. Grandinės ir sėdynės juodos spalvos. Įrengiamos 3 supynės.
- Mulčiaus danga iš natūralios spalvos smulkintos medienos mulčiaus, bent 5 cm storio, bortelis metalinis, tvirtinamas metaliniais kaišiais.
- Jei keistųsi skulptūros sprendiniai, privaloma suderinti su VMŠA ŽELDYNŲ PROJEKTŲ KONSULTAVIMO DARBO GRUPE pakartotinai.

0	2026-05-21		Koordinavimui			
LAIDA	IŠLEIDIMO DATA		LAIDOS STATUSAS, KEITIMO PRIEŽASTIS (JEI TAIKOMA)			
KVAL. PATV. DOK. NR.	 VILNIAUS VYSTYMO KOMPANIJA			STATINIO PROJEKTO PAVADINIMAS Dalyvauk! Vilnius programos idėjų įgyvendinimo schemų parengimas		
	PV	Giedrė Puzinauskienė		STATINIO NUMERIS IR PAVADINIMAS, DOKUMENTO PAVADINIMAS Sklypas ties Saltoniškių g. 58 Unikalus nr. 4400-2151-8565 #7896 Jaunės skveras	LAIDA	
	Arch.	Linas Ūsas				
					0	
LT	STATYTOJAS IR (ARBA) UŽSAKOVAS Vilniaus miesto savivaldybė Konstitucijos pr. 3, LT-09601 Vilnius			DOKUMENTO ŽYMUO PRO-26-19-SA_B-31	LAPŲ 1	LAPŲ 2