


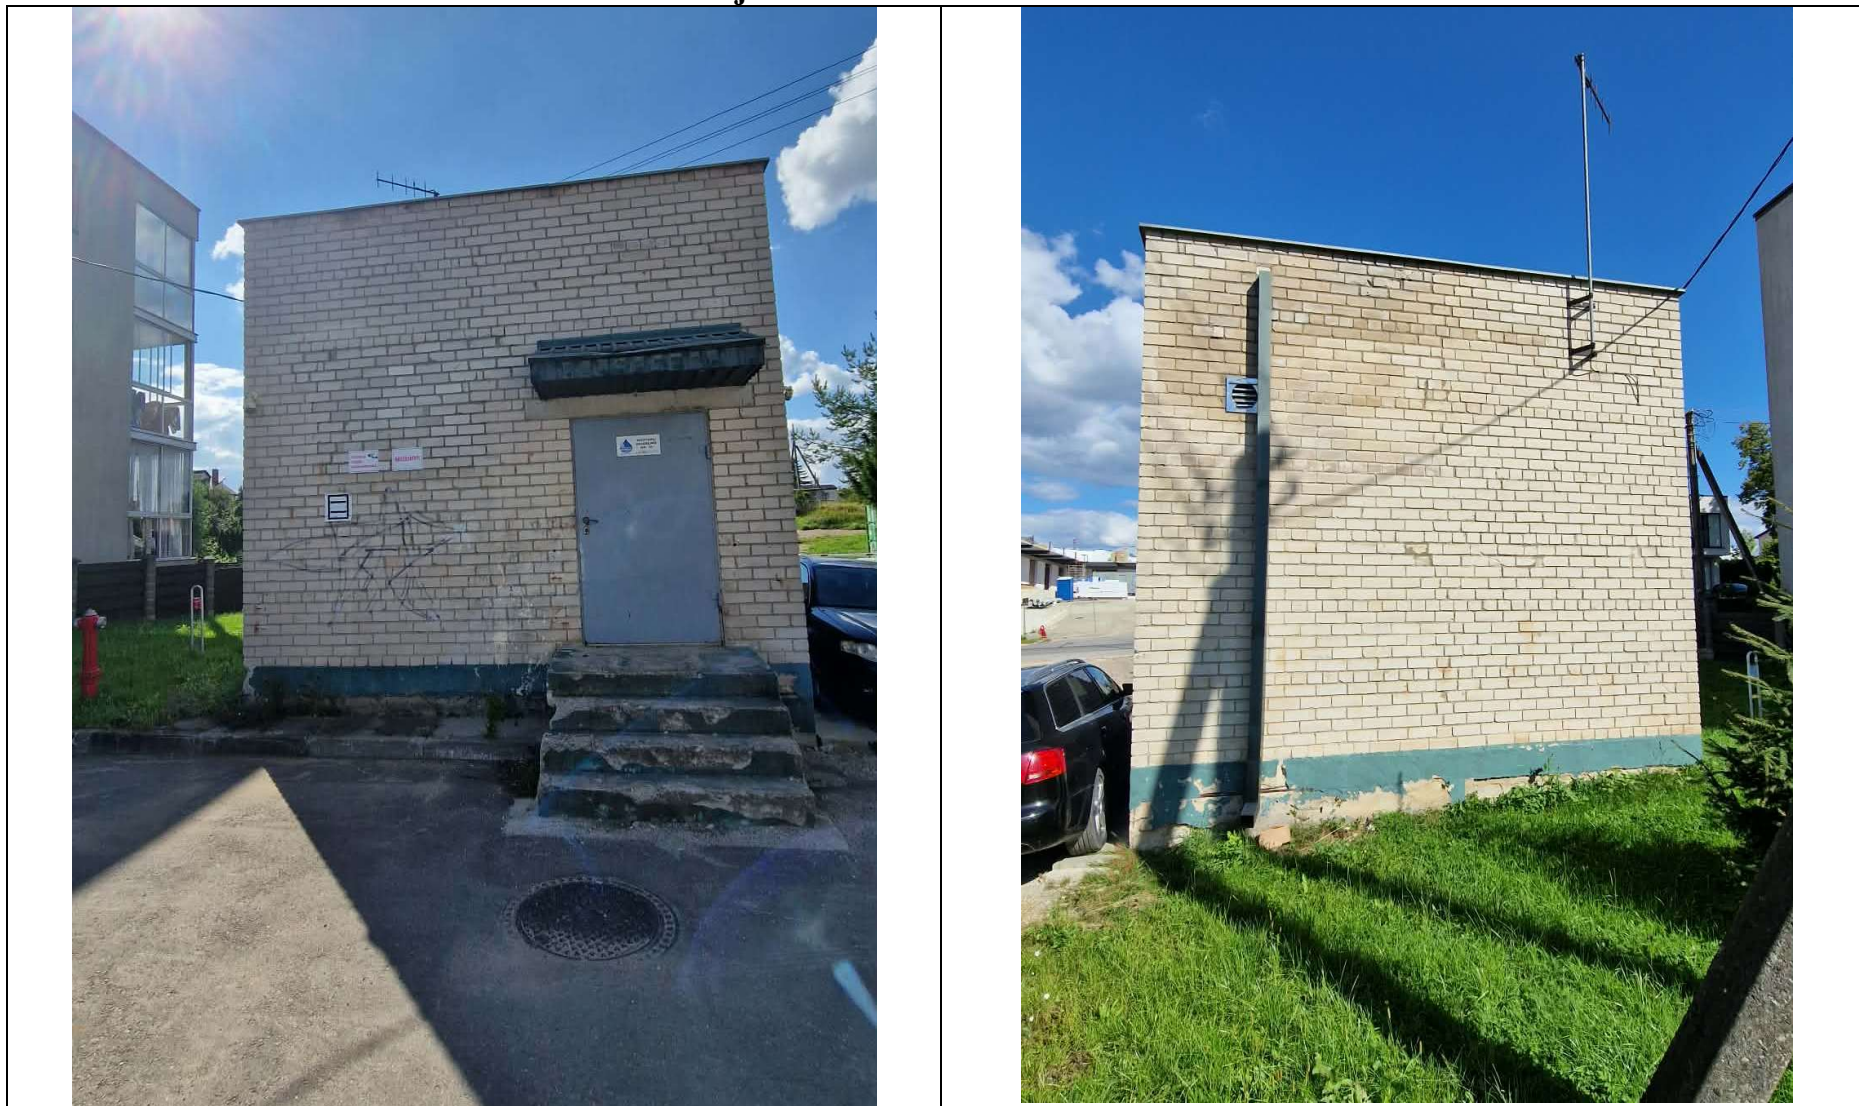


Objekto nuotraukos ir brėžiniai

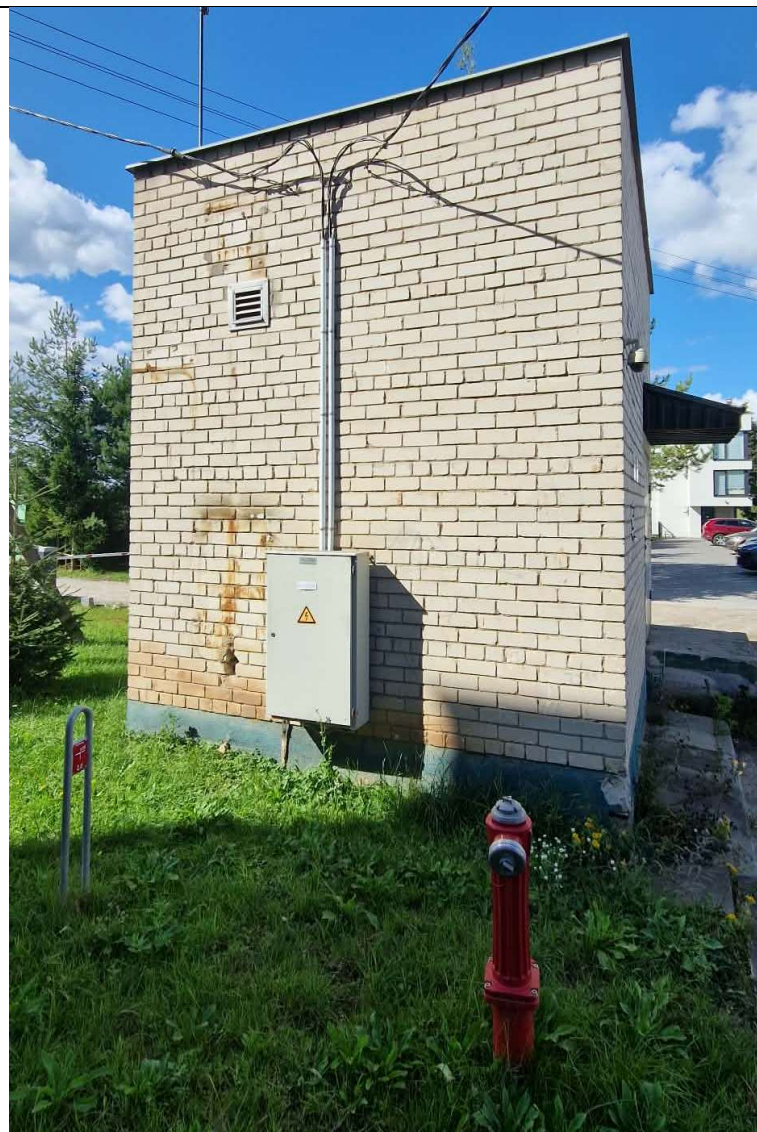

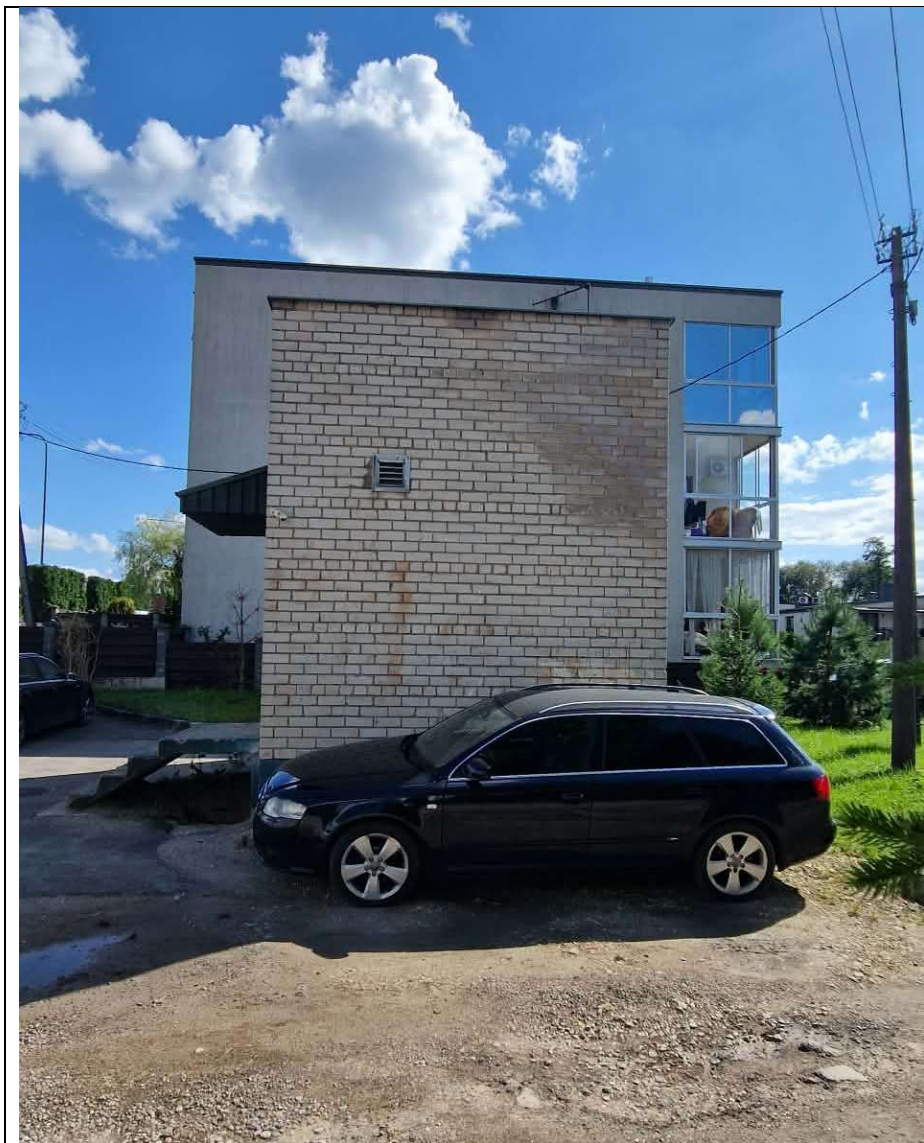


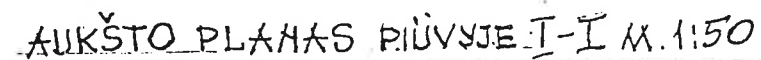

ESAMOS SIENOS

UŽMŪRIJAMOS LANGOS


KERTAMOS LANGOS

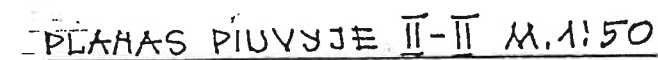


EKSPLIKACIJA

1.	SIURBLINES PATALPA	13,50 M ²
2.	MONTAŽINĖ AKŠTELE	
3.	MET. LAIPTAI	
4.	GROTU PATALPA	9,62 M ²
5.	MONTAŽINĖS ANGOS	

ATTESTATO NR.	UAB „PATVANKA“				BUTINIŲ, MUOTEKŲ SIURBLINĖS PS-39 REMONTAS. KAUNE	
1591	PV	A. JOCYS	<i>[Signature]</i>		PLANAS PIŪVYJĖ I-I M. 1:50	LAIKA 0
784	APDV	A. KARDISIUS	<i>[Signature]</i>	2000. 12	PLANAS PIŪVYJĖ II-II M. 1:50	
TP. D.P.	SP. UAB „KAUNO VANDENYS“				-00/08-34-TIRDP-AS	LAPAS 1
PATEIKTO HE A 2896371					LAPŲ 1	LAPŲ

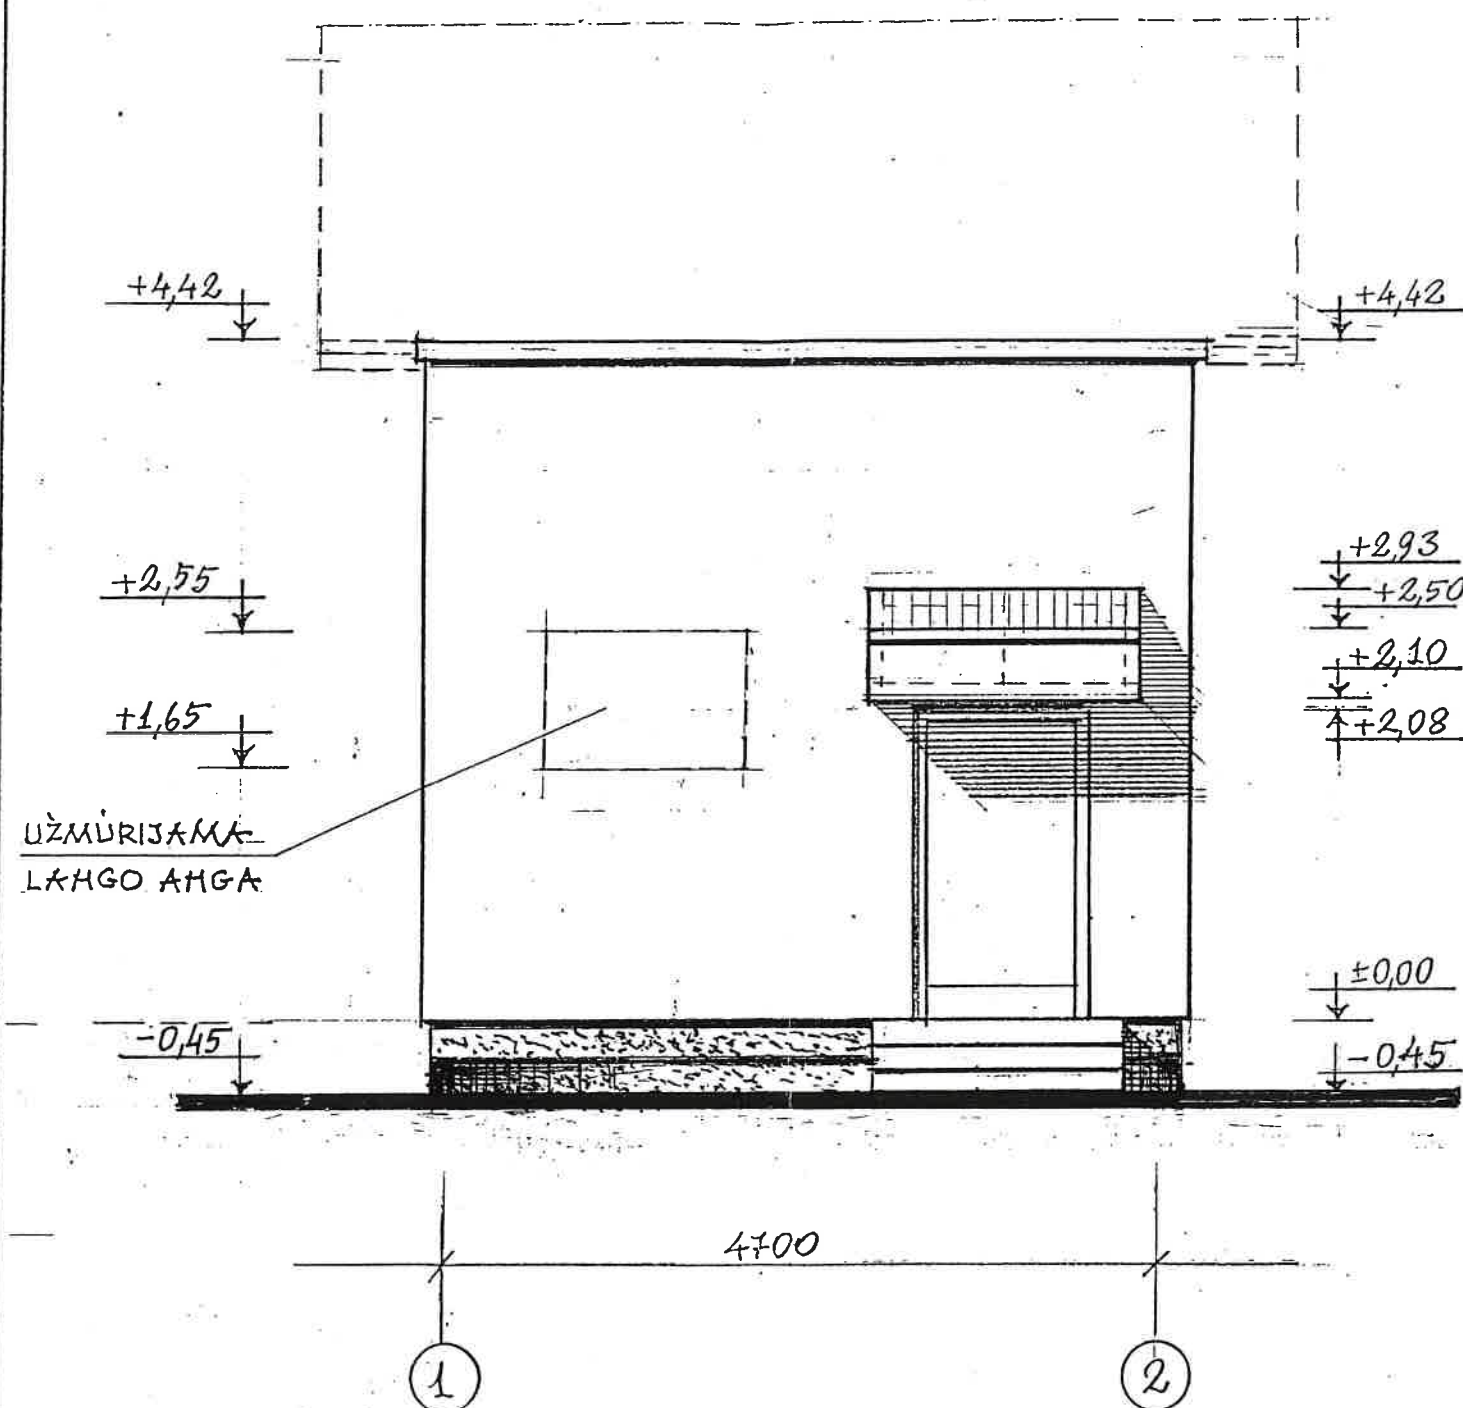

UŽMŪRIJAMA
LAUKO ANGA

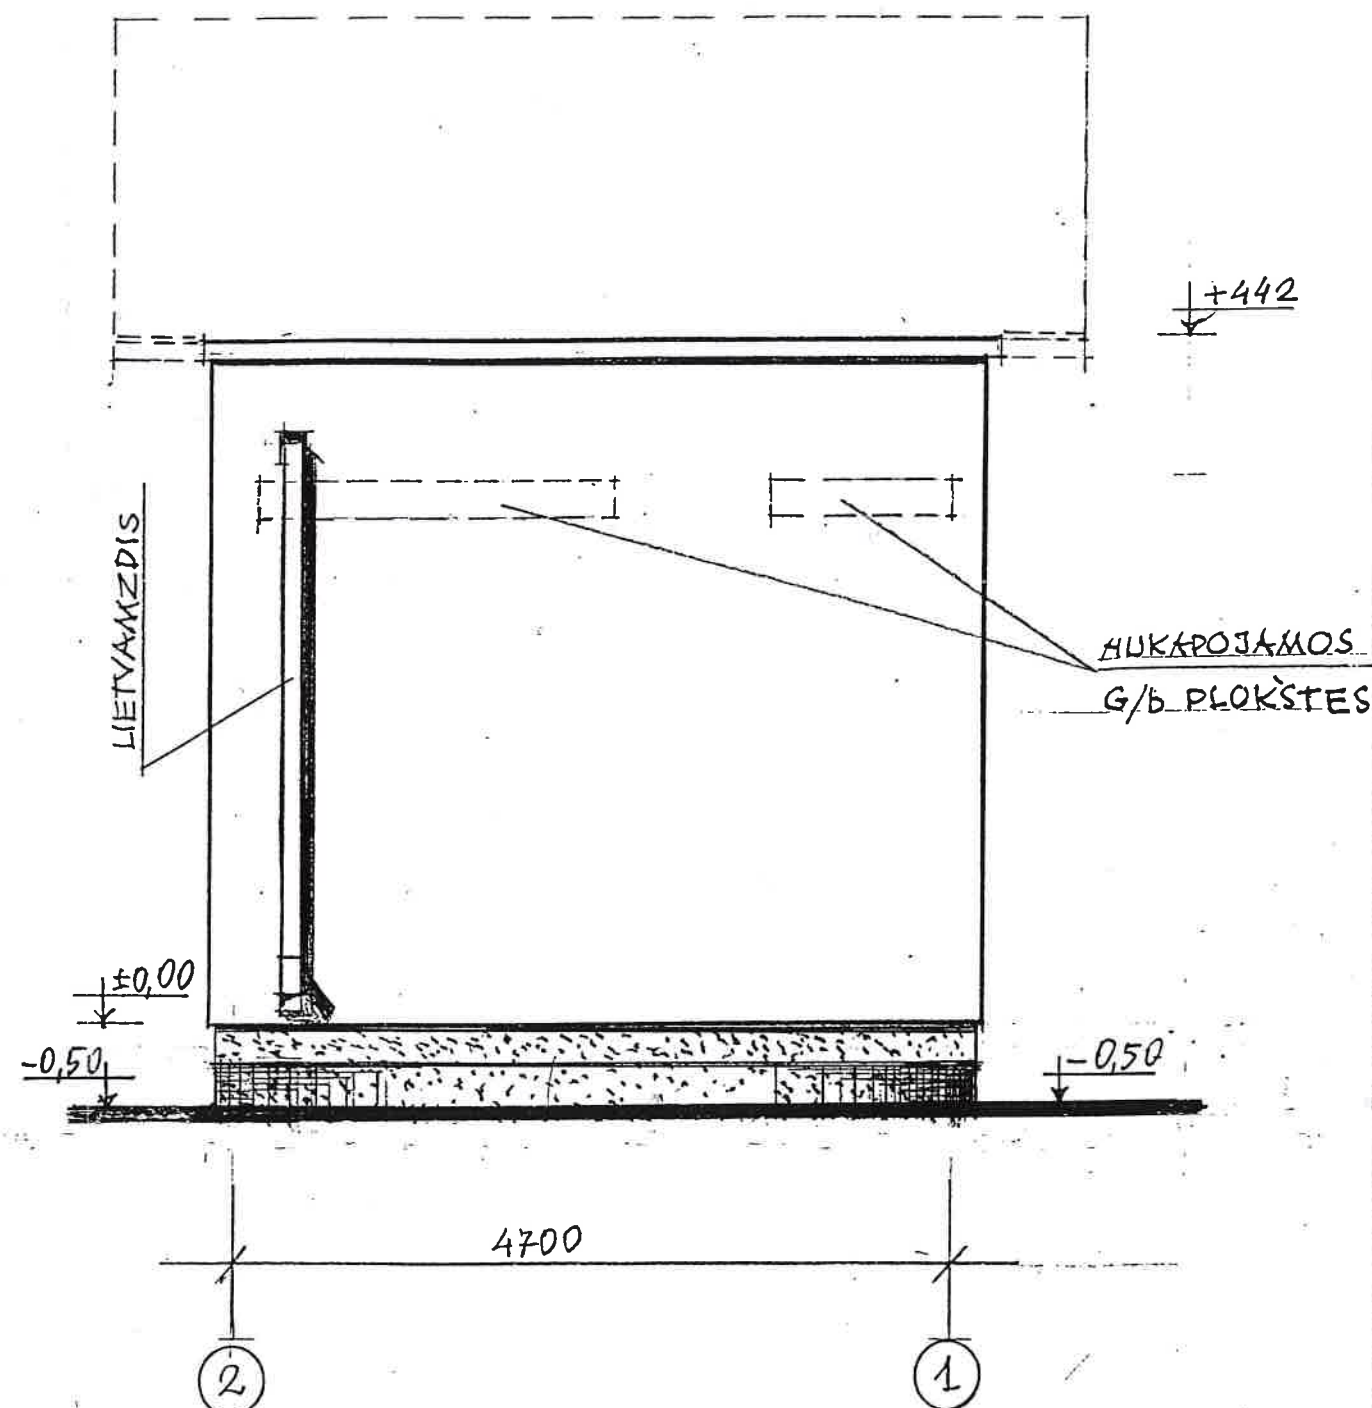


PASTABOS:

1. JĖJIMO STOGELIO APDAILA, KARNYZŲ, APSKARDI-
MIMAS, LIETVAMZDIS HUMATYTI IŠ PLIŠINĖS SKARDOS
DEMGTOS PLASTIZOLIŲ, ŽALSVAI RUDO ATSPALVIO
2. ŽALSVAI RUDO ATSPALVIO HUMATOMI AKMENIS
MĖSĖS PLYTELES-LAUKO LAIPTŲ, APDAILA IR COKO
LIO POLIMERINIS TIHKAS.

--- GRIAUHAMOS PASTATO KONSTRUKCIJOS.

ATTESTUOJAMAS	AR.	UAB „PATVANKA“	BUTINIŲ NUOTEKŲ SIURBLINĖS PS-39 REMONTAS KAUNE
1594	PV	A. JOCYS	FASADAS 1-2; FASADAS 2-1;
784	APDV	A. KARDISIUS	M. 1:50
T.P.	PATEHTO NR.	A268634	00/08-34 TIRDP-KS
D.B.	SP. UAB „KAUNO VANDENYS“		4

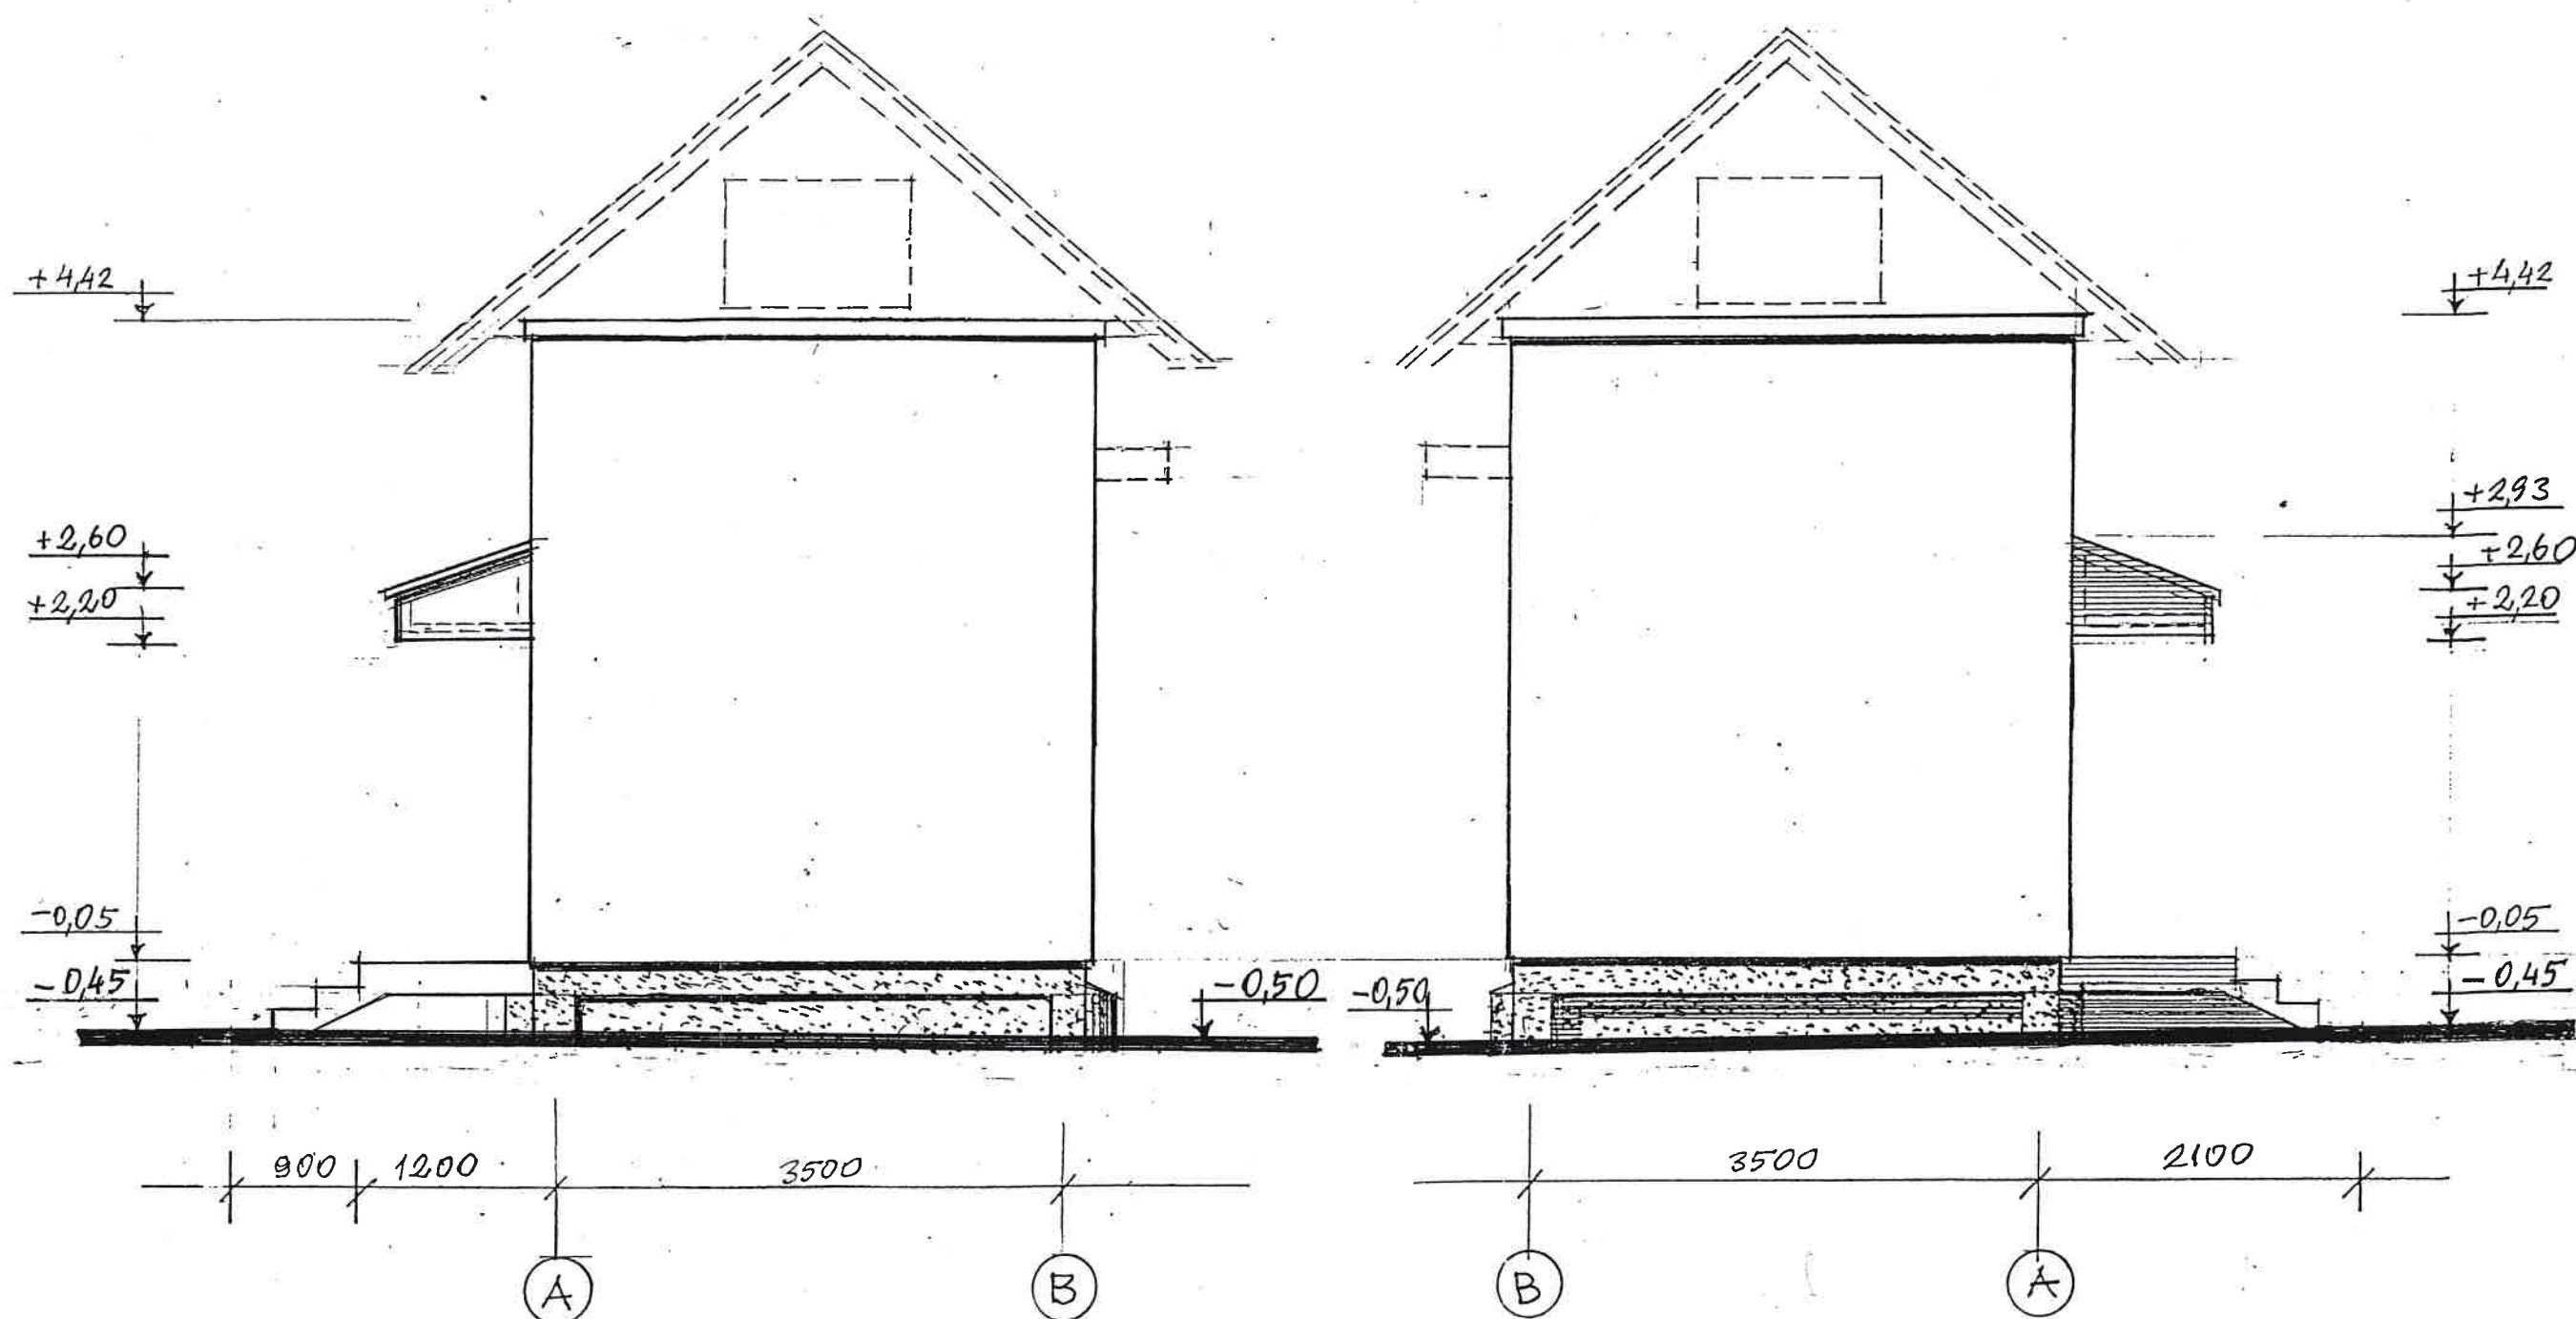

== GRIUVAMOS IR DEMONTUOJAMOS PASTATO KONSTRUKCIJOS

PASTABOS:

1. JĖJIMO STOGELIO APDAILA, KARMYZU, APSKARDIJIMAS, LIETVAMZDIS HUMATYTI IS PLĖHINĖS SKARDOS DEAGTOS PLASTIZOLIU, ŽALSAI RUDO ATSPALVIO.
2. LAUKO LAIPTAI APDAILIJAMI AKMEIS MASES PLYTE LĖMIS ŽALSAI RUD ATSPALVIO, COKOLISTIAKUOJAMAS POLIMERINIUS TIHKU ŽALSAI RUDO ATSPALVIO.

ATESTATO HR.	UAB „PATVANKA“				BUTINIŲ, NUOTEKŲ SIURBLINĖS PS-39 REMOHTAS KAUNE				
1591	PV	A.JOCYS	<i>[Signature]</i>		FASADAS A-B; FASADAS B-A;				LAIDA
784	APDV	A.KARDISIUS	<i>[Signature]</i>	2000.11					0
PATEHTO HR A2696371					00/08-34-TIRDPA-S				LAPAS
SP UAB „KAUKO VANDENYS“									LAPU
T.P.									5
D.B.									