

Valstybės įmonės Registrų centro Šiaulių filialas

**NEKILNOJAMOJO DAIKTO
KADASTRINIŲ MATAVIMŲ BYLA**

Tomas: 1

Nekilnojamojo turto objektas: Inžinerinis statinys

Bylos Nr.: 25350/3184

Registro Nr.: 40/46029 (Statiniai)

Adresas: Radviliškio r. sav. Radviliškio r. sav. teritorija /

Lapų skaičius: 26

Bylos Nr. 25350/3184

Tomo Nr. 1


Registro 40/46029

BYLOS TOMO VIDAUS APYRAŠAS

Eil. Nr.	Dokumento pavadinimas	Dokumento		Lapų skaič.	Bylos lapų numeriai	Pastabos
		Nr.	Data			
1	Titulinis	1	2014-05-12	0	1	
2	Bylos apyrašas	2	2014-05-12	1	1	
3	Išdėstymo planas	3	2014-05-12	6	2-7	
4	Geležinkelių linijos, jos įrenginių ir statinių kadastro duomenys 1G FORMA	4	2014-05-12	4	8-11	
5	Geležinkelių linijos, jos įrenginių ir statinių įkainojimas (perkainojimas) 2G FORMA	5	2014-05-12	2	12-13	
6	Neaktuali dalis	6	2014-05-12	12	14-25	

Vidaus apyrašo lapų

25

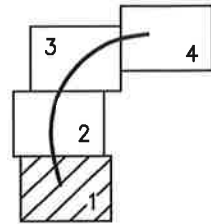

1045849750

GELEŽINKELIŲ LINIJOS PLANAS M 1:500



X=6187700.00
Y=469950.00



IP 883



IP 879

Geležinkelių linijos pavadinimas ir numeris	Privažiuojamasis geležinkelio kelias Nr.824a-1
Savivaldybė	Radviliškio rajono

GELEŽINKELIŲ LINIJOS PLANAS M 1:500

Geležinkelių linijos pavadinimas ir numeris	Privažiuojamasis geležinkelio kelias Nr.824a-1
Savivaldybė	Radviliškio rajono

KOORDINAČIŲ ŽINIARAŠTIS


Koordinacijų sistema LKS-94					
Taško Nr.	X	Y	Taško Nr.	X	Y
1	6187731.37	470025.59	49	6188055.16	470169.88
2	6187748.84	470020.65	50	6188056.23	470175.17
3	6187760.34	470017.68	51	6188057.52	470182.52
4	6187775.52	470014.09	52	6188058.51	470189.49
5	6187789.62	470011.09	53	6188060.08	470200.50
6	6187797.59	470009.58	54	6188060.94	470206.91
7	6187805.68	470008.16	55	6188061.98	470214.60
8	6187813.40	470006.94			
9	6187821.83	470005.76			
10	6187828.91	470004.98			
11	6187834.88	470004.54			
12	6187842.57	470004.27			
13	6187847.98	470004.28			
14	6187854.46	470004.47			
15	6187858.66	470004.69			
16	6187864.33	470005.10			
17	6187869.31	470005.58			
18	6187875.25	470006.40			
19	6187881.41	470007.41			
20	6187887.06	470008.48			
21	6187893.40	470009.84			
22	6187900.62	470011.35			
23	6187908.39	470013.35			
24	6187914.58	470015.23			
25	6187920.74	470017.36			
26	6187928.46	470020.41			
27	6187938.07	470024.83			
28	6187946.46	470029.31			
29	6187954.53	470033.64			
30	6187961.74	470038.04			
31	6187968.01	470042.33			
32	6187974.98	470047.65			
33	6187981.77	470053.47			
34	6187987.20	470058.64			
35	6187992.83	470063.58			
36	6187997.62	470068.14			
37	6188001.70	470072.33			
38	6188008.65	470080.21			
39	6188014.47	470087.65			
40	6188021.14	470096.04			
41	6188029.02	470107.28			
42	6188033.17	470113.92			
43	6188037.76	470122.00			
44	6188041.11	470128.51			
45	6188045.12	470137.46			
46	6188048.46	470146.67			
47	6188051.34	470155.30			
48	6188053.72	470163.82			

Koordinacijų sistema LKS-94					
Taško Nr.	X	Y	Taško Nr.	X	Y

Žiniaraštį sudarė




1045849750

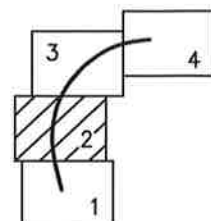

GELEŽINKELIŲ LINIJOS PLANAS M 1:500

X=6187850.00
Y=469950.00


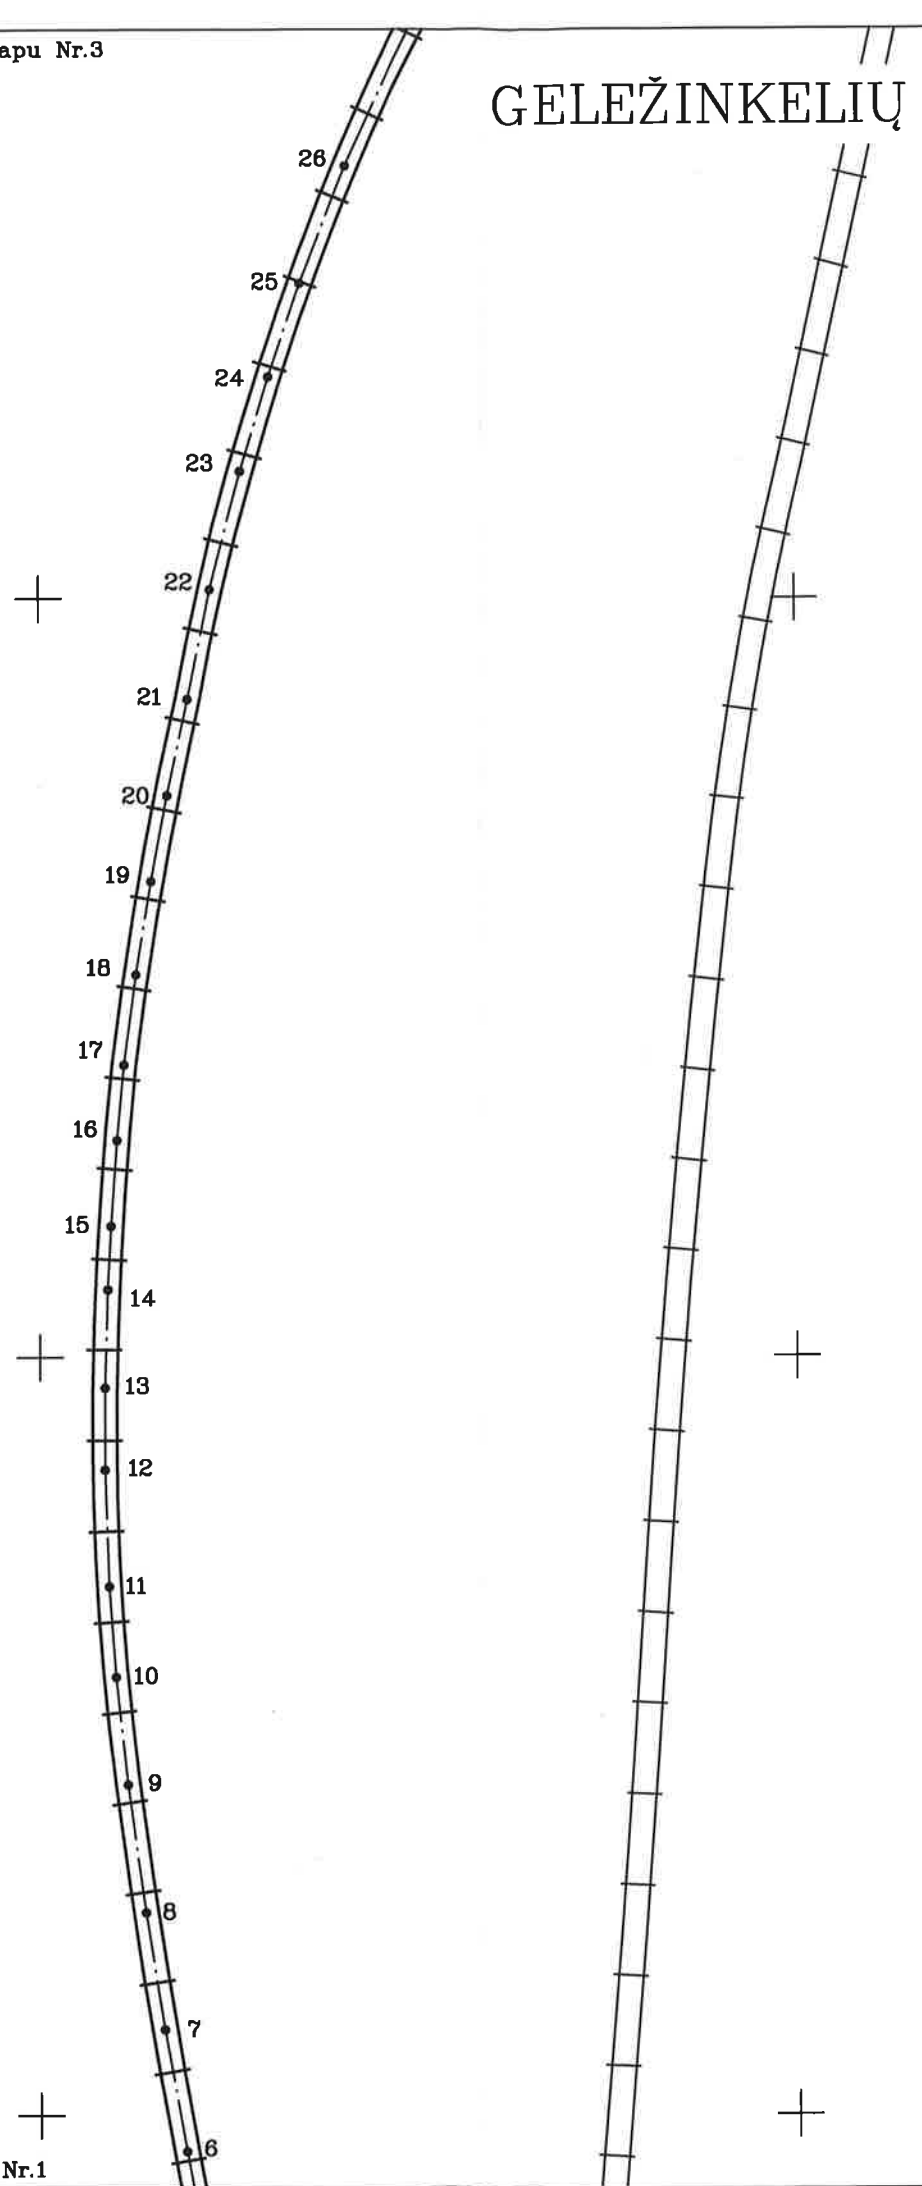


Geležinkelių linijos pavadinimas ir numeris	Privažiuojamasis geležinkelio kelias Nr.824a-1
Savivaldybė	Radviliškio rajono




1045849750

GELEŽINKELIŲ LINIJOS PLANAS M 1:500

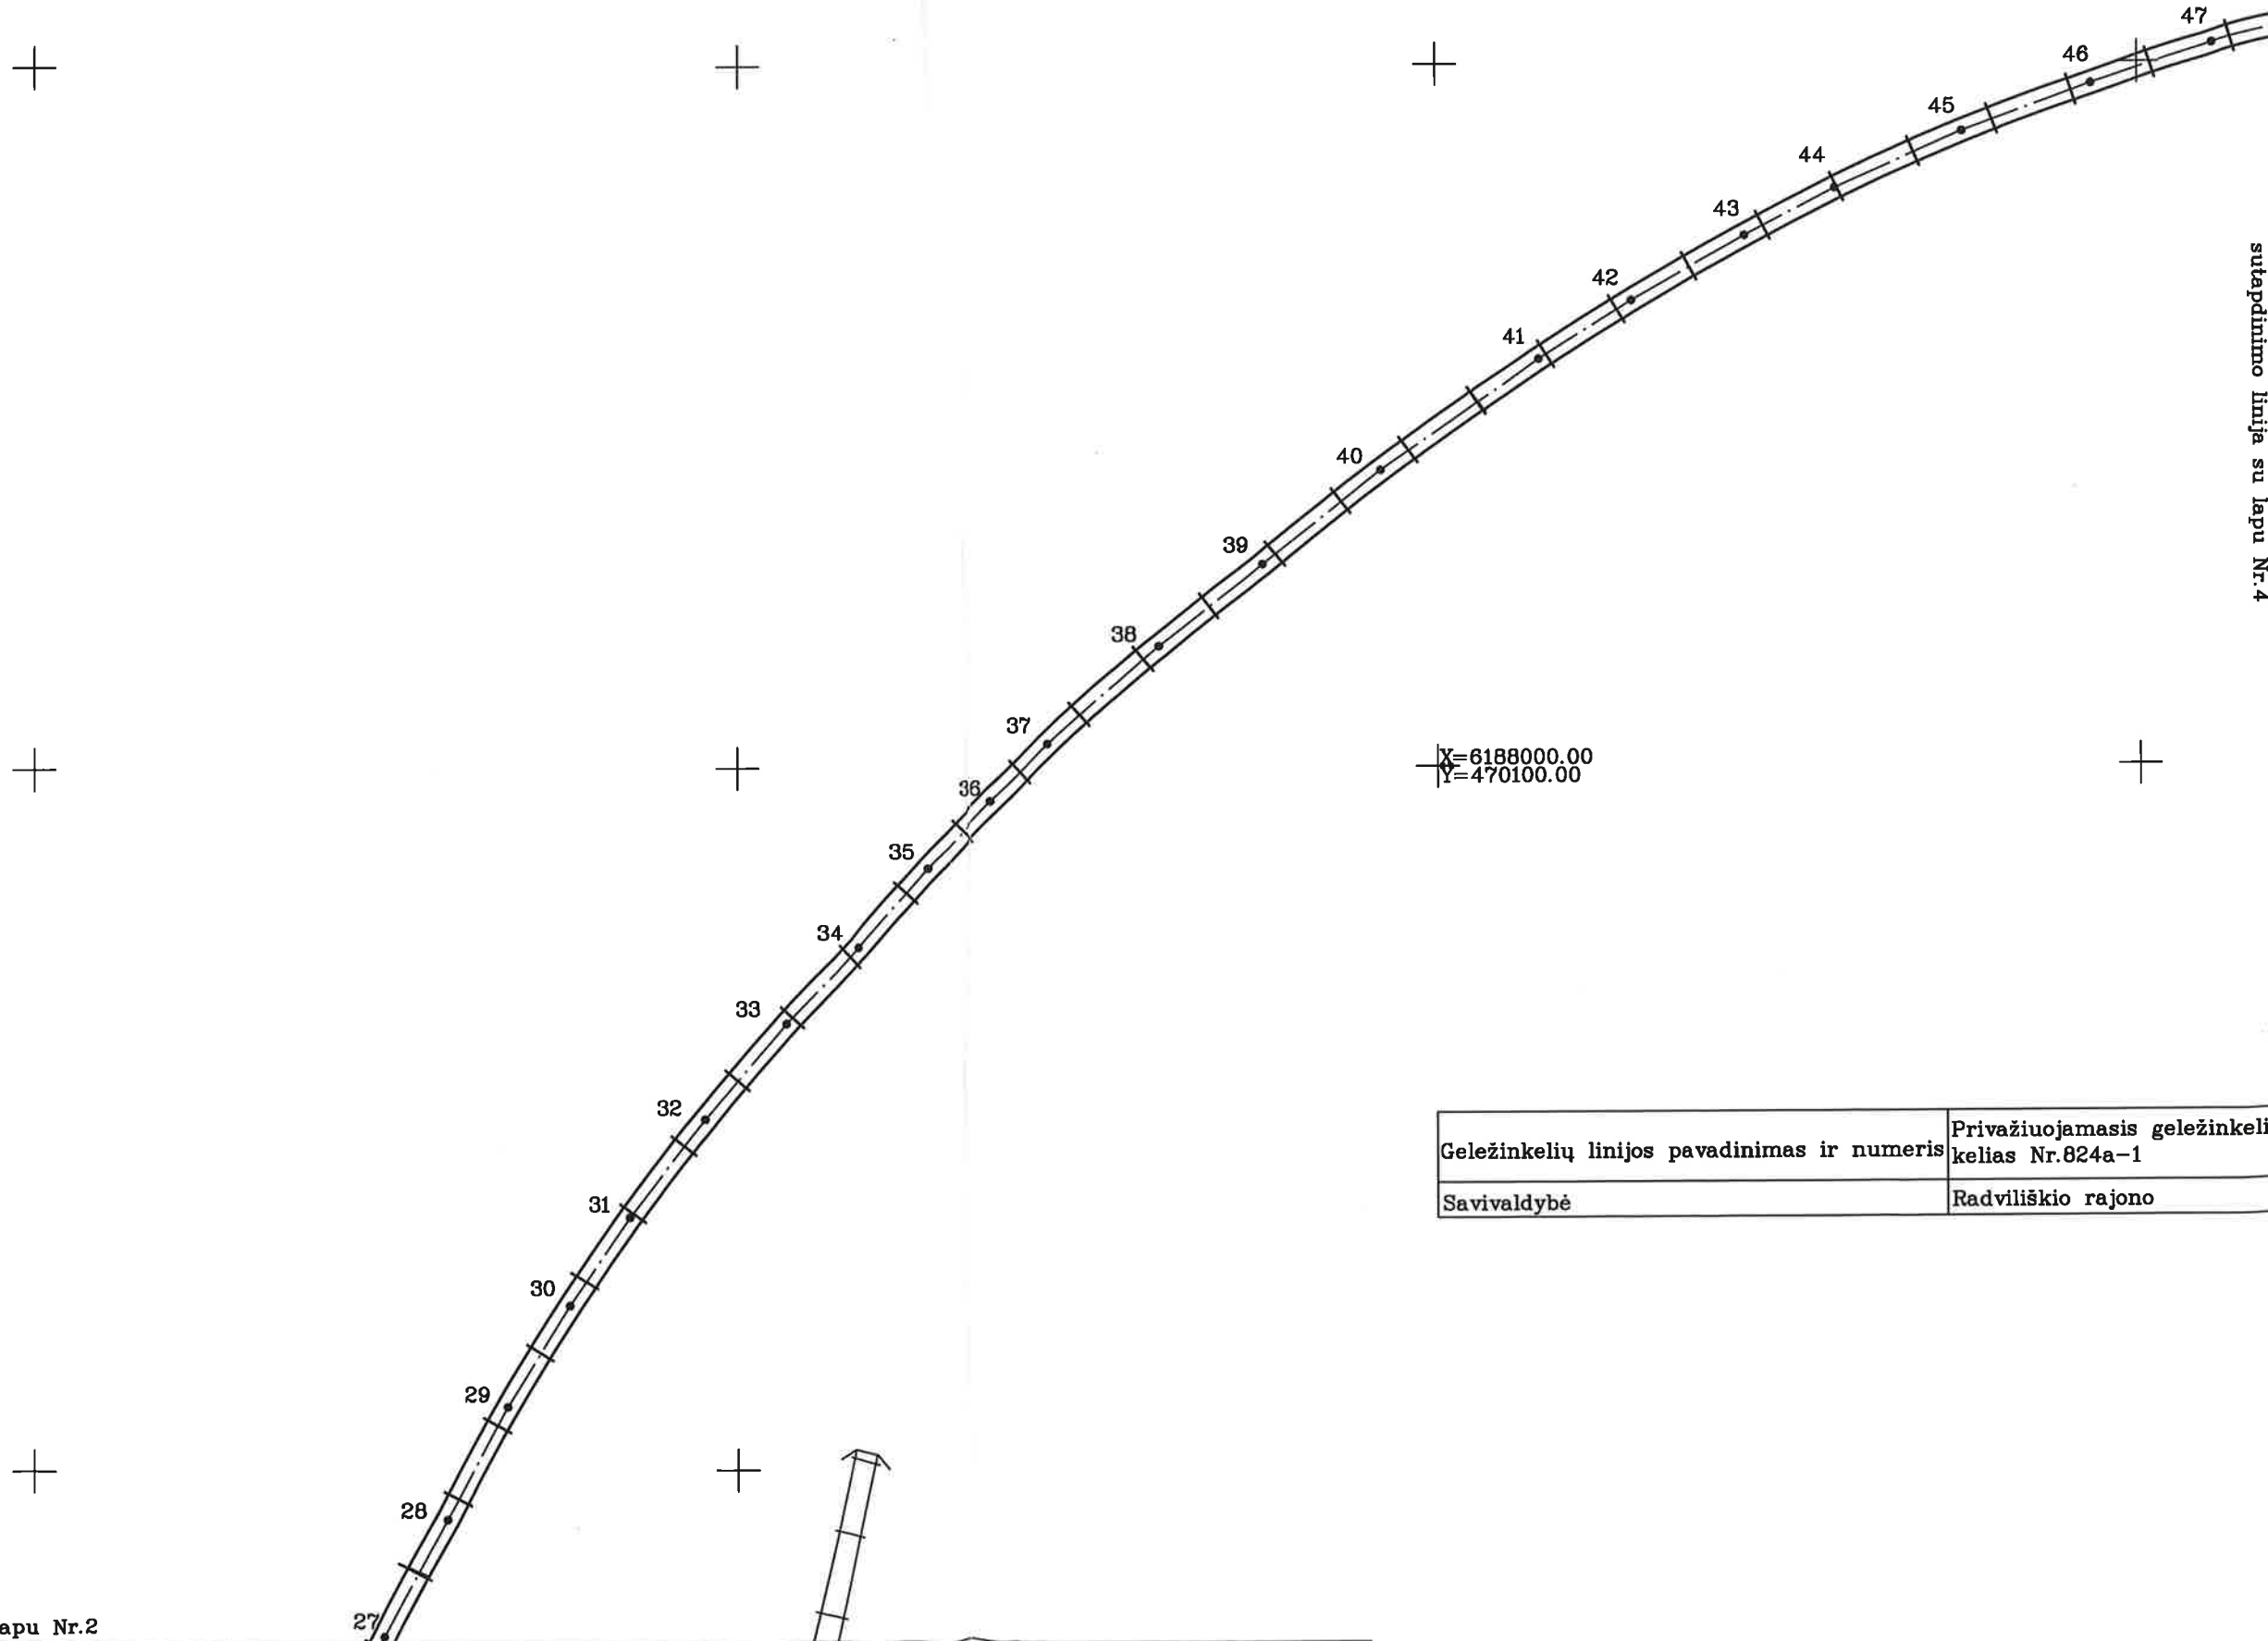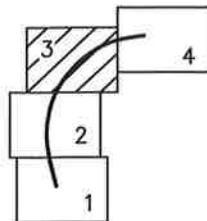


Geležinkelių linijos pavadinimas ir numeris	Privažiuojamasis geležinkelio kelias Nr.624a-1
Savivaldybė	Radviliškio rajono

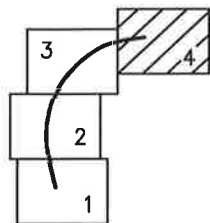

1045849750

GELEŽINKELIŲ LINIJOS PLANAS M 1:500

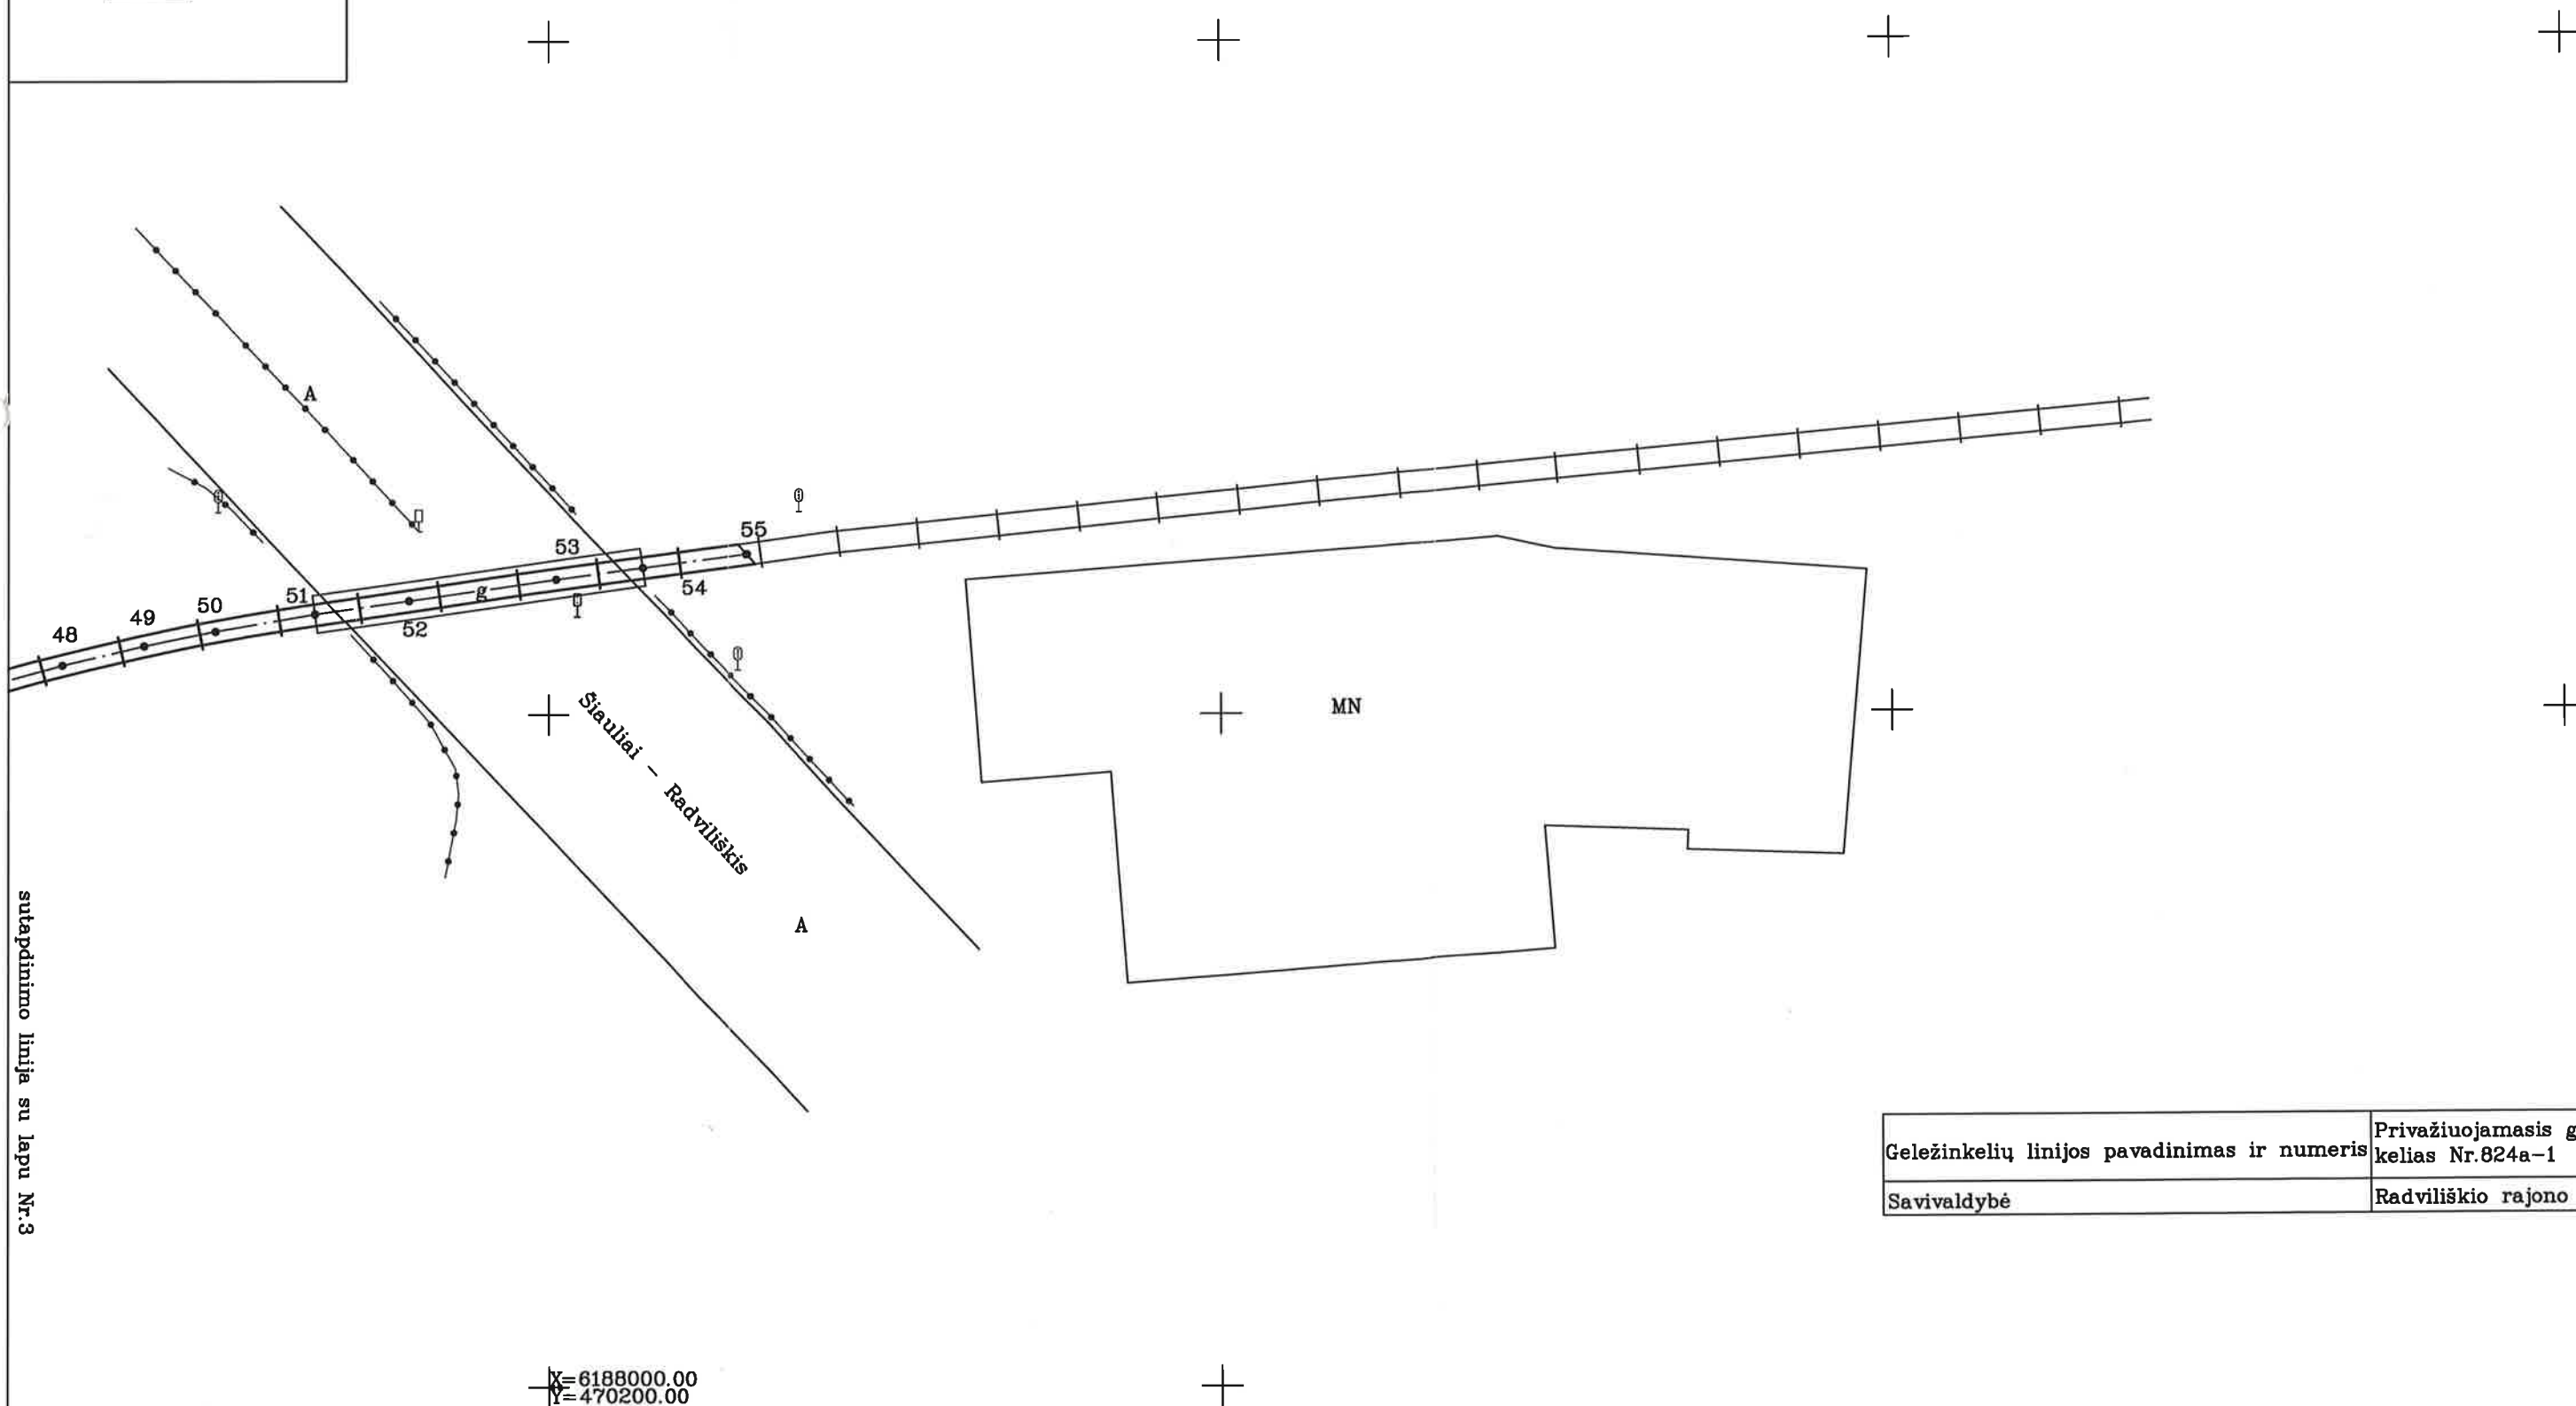

supaprėtinimo linija su lapu Nr.3

Geležinkelių linijos pavadinimas ir numeris	Privažiuojamasis geležinkelio kelias Nr.824a-1
Savivaldybė	Radviliškio rajono

Geležinkelių linijos, jos įrenginių ir statinių kadastro duomenys

Adresas: Radviliškio r. sav. Radviliškio r. sav. **Unikalus Nr.:** 4400-2966-5148 **Paskirtis:** Geležinkelių
 teritorija / **Žymėjimas:** GE **Geležinkelio reikšmė:** Privažiuojamasis
Pavadinimas: Privažiuojamas kelias Nr. 824a-1 **Matavimų data:** 2014-05-12 **Geležinkelio tipas:** Platusis
Aprašymas: Statinio kategorija: neypatingas statinys. **Ilgis, km:** 0,450

242-0000873

Įrenginio pavadinimas	Skaičius	Įrenginio pavadinimas	Yra	Nėra
Ieško pervados	0	Orinės linijos 0,4 ir 0,23 kV:		Nėra
Pervažos	1	Orinės linijos 10 kV:		Nėra
Pralaidos	0	Kabelinės linijos 10 kV:		Nėra
Peronai	0	Magistralinės kabelinės TV-DV linijos:		Nėra
Rampos	0	Elektros apšvietimo bokštai:		Nėra
Tiltai	0	Kontaktinis tinklas:		Nėra
		Magistralinės oro signalizacijos ir ryšių linijos:		Nėra
		Magistralinės kabelinės signalizacijos ir ryšių linijos:		Nėra

Įrenginio pavadinimas	Metai (stat.pab.)	Metai (rek.pab.)	Linija (piketais)	Tipas (bėgių tipas, markė)	Ilgis (km, m)	Plotis (m)	Plotas (kv. m)	Tūris (kub. m)
1	2	3	4	5	6	7	8	9
Viršutinis kelio įrenginys 1-55	1974		1-55	R50	0.44976 km	1,52		
Geležinkelio pervaža 51-54	2008	2008	51-54					



Geležinkelių linijos, jos įrenginių ir statinių įkainojimas (perkainojimas)

Adresas: Radviliškio r. sav. Radviliškio r. Unikalus 4400-2966-5148 Matavimų data: 2014-05-12
sav. teritorija / Žymėjimas: GE Vertės nustatymo data: 2014-05-12

Pavadinimas: Privažiuojamas kelias Nr. 824a-1

Statybos sąnaudų kainų indeksas:

Geležinkelių linijos, jos įrenginių ir statinių pavadinimas	Atskaitos taškai	Įkainojimas (I), Perkainojimas (P)	Kasmetinis vertės mažinimo koeficientas	Matavimo vienetas	Kiekis	Kainynas ir lentelė	Vieneto statybos vertė po indeksavimo, Lt	Atkūrimo kaštai (statybinė vertė), Lt	Nusidėvėjimas, %	Atkuriamoji vertė, Lt	Vietovės pataisos koeficientas	Vidutinė rinkos vertė, Lt
1	2	3	4	5	6	7	8	9	10	11	12	13
Viršutinis kelio įrenginys 1-55	1-55	I	4,3	km	0.44976	NTK2014-3.4.2;3	1460500	657000,00	75	164000,00	1	164000,00
Geležinkelio pervaža 51-54	51-54	I	5,3	vnt.	1	NTK2014-3.4.7.1	79300	79300,00	32	66600,00	1	66600,00
Iš viso:								736300,00		230600,00		230600,00
								736000,00		231000,00		231000,00

