

ARCHITEKTŪRINĒ DALIS

MB "ARCHSPRENDIMAI" Įm. k. 302950506,
Kauno g. 99 Jurbarkas;
e. p.: archsprendimai@yahoo.com, mob. tel. 8-614-81077



STATYTOJAS	VIEŠVILĖS VALSTYBINIO GAMTINIO REZERVATO DIREKCIJA Įstaigos kodas 188739312
STATINYS	VIEŠVILĖS VALSTYBINIO GAMTINIO REZERVATO KURTINIŲ VEISLYNO AŠTUONIŲ VOLJERŲ NAUJOS STATYBOS, DVIEJŲ VOLJERŲ PAPRASTOJO REMONTO KARŠUVOS G. 3, EIČIŲ K., GAURĖS SEN., TAURAGĖS R. SAV. TECHNINIS PROJEKTAS
STATINIO KATEGORIJA	NEYPATINGAS
STATYBOS RŪŠIS	NAUJA STATYBA, PAPRASTASIS REMONTAS
STATINIO PASKIRTIS	KITOS PASKIRTIES PASTATAI
STATINIO PROJEKTO NR.	13-044-AS-TP-A

PROJEKTO DALIS	ARCHITEKTŪRA
PROJEKTO DALIŲ ŽYMUO	A
PROJEKTO ETAPAS	TECHNINIS PROJEKTAS (TP)
BYLOS NR.	I

PV
Diplomo Nr. 002215

PDV
Diplomo Nr. 002215

A. GANUSAUSKAS

A. GANUSAUSKAS


JURBARKAS, 2013

A handwritten signature in blue ink, appearing to read 'A. Ganusauskas', written over the printed name and date.

ARCHITEKTŪRA

DOKUMENTŲ ŽINIARAŠTIS

TEKSTINIŲ DOKUMENTŲ ŽINIARAŠTIS		
Eil. Nr.	Dokumento žymuo	Pavadinimas
1.	13-044-AS-TP-A.DŽ	Dokumentų žiniaraštis
2.	13-044-AS-TP-A.AR	Aiškinamasis raštas
3.	13-044-AS-TP-A.TS	Techninės specifikacijos
4.	13-044-AS-TP-A.SŽ	Sąnaudų žiniaraštis
BRĖŽINIŲ ŽINIARAŠTIS		
5.	13-044-AS-01-TP-A-01	Pastovaus laikymo voljeras Nr. 1. Planas M 1:100
6.	13-044-AS-01-TP-A-02	Pastovaus laikymo voljeras Nr. 1. Pjūvis, fasadai M 1:100
7.	13-044-AS-01-TP-A-03	Pastovaus laikymo voljeras Nr. 1. Stogo planas M 1:100
8.	13-044-AS-02-TP-A-01	Patinų laikymo voljeras Nr. 2. Planas M 1:50
9.	13-044-AS-02-TP-A-02	Patinų laikymo voljeras Nr. 2. Pjūvis, fasadai M 1:50
10.	13-044-AS-02-TP-A-03	Patinų laikymo voljeras Nr. 2. Fasadai M 1:50
11.	13-044-AS-02-TP-A-04	Patinų laikymo voljeras Nr. 2. Stogo planas M 1:50
12.	13-044-AS-03-TP-A-01	Pastovaus laikymo voljeras Nr. 3. Planas M 1:100
13.	13-044-AS-03-TP-A-02	Pastovaus laikymo voljeras Nr. 3. Pjūvis M 1:100
14.	13-044-AS-03-TP-A-03	Pastovaus laikymo voljeras Nr. 3. Fasadai M 1:100
15.	13-044-AS-03-TP-A-04	Pastovaus laikymo voljeras Nr. 3. Fasadai M 1:100
16.	13-044-AS-03-TP-A-05	Pastovaus laikymo voljeras Nr. 3. Stogo planas M 1:100
17.	13-044-AS-04-TP-A-01	Pastovaus laikymo voljeras Nr. 4. Planas M 1:100
18.	13-044-AS-04-TP-A-02	Pastovaus laikymo voljeras Nr. 4. Pjūvis M 1:100
19.	13-044-AS-04-TP-A-03	Pastovaus laikymo voljeras Nr. 4. Fasadai M 1:100
20.	13-044-AS-04-TP-A-04	Pastovaus laikymo voljeras Nr. 4. Fasadai M 1:100
21.	13-044-AS-04-TP-A-05	Pastovaus laikymo voljeras Nr. 4. Stogo planas M 1:100
22.	13-044-AS-05-TP-A-01	Paleidimo voljeras Nr. 5; 7. Planas M 1:50
23.	13-044-AS-05-TP-A-02	Paleidimo voljeras Nr. 5; 7. Pjūvis, fasadai M 1:50
24.	13-044-AS-05-TP-A-03	Paleidimo voljeras Nr. 5; 7. Fasadai M 1:50
25.	13-044-AS-05-TP-A-04	Paleidimo voljeras Nr. 5; 7. Stogo planas M 1:50
26.	13-044-AS-06-TP-A-01	Paleidimo voljeras Nr. 6; 8. Planas M 1:50
27.	13-044-AS-06-TP-A-02	Paleidimo voljeras Nr. 6; 8. Pjūvis, fasadai M 1:50
28.	13-044-AS-06-TP-A-03	Paleidimo voljeras Nr. 6; 8. Fasadai M 1:50
29.	13-044-AS-06-TP-A-04	Paleidimo voljeras Nr. 6; 8. Stogo planas M 1:50
30.	13-044-AS-07-TP-A-01	Remontuojami voljerai Nr. 9;10. Planas. Esama situacija M 1:100
31.	13-044-AS-07-TP-A-02	Remontuojami voljerai Nr. 9;10. Stogo planas. Esama situacija M 1:100
32.	13-044-AS-07-TP-A-03	Remontuojami voljerai Nr. 9;10. Stogo planas M 1:100
33.	13-044-AS-07-TP-A-04	Remontuojami voljerai Nr. 9;10. Stogo konstrukcijų planas M 1:100
34.	13-044-AS-07-TP-A-05	Remontuojami voljerai Nr. 9;10. Pjūviai M 1:100
35.	13-044-AS-08-TP-A-01	Durų žiniaraštis
36.	13-044-AS-08-TP-A-02	Pastovaus laikymo voljeras Nr. 3; 4. Detalė A M 1:20
37.	13-044-AS-08-TP-A-03	Patinų laikymo voljeras Nr. 2; Paleidimo voljerai Nr. 5; 6; 7; 8. Detalė B M 1:20
38.	13-044-AS-08-TP-A-04	Suskleidžiamo nailono tinklo detalizacija M 1:10

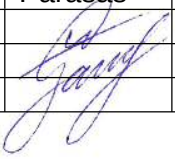Laida	Data	Keitimų pavadinimas			
Pareigos		Vardas, Pavardė	Diplomo Nr.	Parašas	Data
PV		A. Ganusauskas	002215		2013-10

AIŠKINAMASIS RAŠTAS

1. STATINIO ARCHITEKTŪRA.

Sklype projektuojami statiniai:

1. Pastovaus laikymo kurtinių voljeras (naujo statinio statyba);
2. Kurtinių patinų laikymo voljeras (naujo statinio statyba);
3. Pastovaus laikymo kurtinių voljeras (naujo statinio statyba);
4. Pastovaus laikymo kurtinių voljeras (naujo statinio statyba);
5. 4 kurtinių paleidimo viljerai (naujų statinio statyba);
6. Pastovaus laikymo kurtinių voljeras (paprastas remontas);
7. Pastovaus laikymo kurtinių voljeras (paprastas remontas);
8. Sklypo vidaus inžineriniai tinklai.

Voljerai projektuojami kurtiniams laikyti ir veisti. Taip pat projektuojami voljerai skirti kurtinių paleidimui į laisvę.

Remontuojamiems voljerams keičiama stogo danga. Dabartinė stogo danga netinkama, nes žiemą susidaro kondensatas, kuris laša ant grindų. Ši danga keičiama plastifikuota skardos danga, arba skaidriais akrilo lakštais. Šios dangos iš apačios padengtos antikondensacinėmis dangomis.

Pastatai projektuojami pagal principus siekiant darnumo su aplinka. Projektuojami pastatas vieno aukšto dvišlaičiais arba vienšlaičiais stogais.

Projektuojami pastatai nešildomi. Buitinių nuotekų nebus, vandens tiekimas nenumatomas. Dalyje pastatų įrengiamas apšvietimas. Projektuojami elektros inžineriniai tinklai sklypo teritorijoje nuo esamos elektros skydinės.

Projektuojamuose voljeruose numatytos atskiros patalpos kurtiniams laikyti. Dalyje patalpų, brėžiniuose nurodytose vietose įrengiamos pakeliamos durelės paukščiams pervaryti iš vienos patalpos į kitą (patelėms – 15 x 20 cm, patinams – 25 x 40 cm).

Voljeruose pertvaros įrengiamos iš PVC lakštų – aklinos, kad paukščiai nematytų kitose patalpose esančių paukščių.

Pastatai iš išorės dengiami plastizoliu dengtu vielos tinklu, kad į vidų negalėtų patekti plėšrūnai. Taip pat įrengiamos lubos iš šio tinklo. Išorinės sienos taip pat dengiamos aklinais PVC lakštais.

Lubos, taip pat sienos 45° kampu, brėžiniuose nurodytose vietose dengiamos nailono tinklu, kad paukščiai skrisdami neprisitrenktų. Luboms naudojamas retesnis tinklas (pusinis

akies dydis – 25 mm), sienoms – tankesnis (pusinis akies dydis 9,8 mm), kad paukščiai neįkištų kojų.

Tose vietose, kur nėra betoninių grindų, ties išorės sienomis, išorinėje pusėje po veja įrengiamos 45 cm pločio plastizoliu dengto vielos tinklo juostos, kad plėšrūnai negalėtų prasikasti į voljerus.

Skaidrūs akrilo dangos stogų kraigai uždengiami (abu šlaitai po 60 cm nuo kraigo) pluoštinio cemento lakštais, kad plėšrūs paukščiai negalėtų nuo kraigo stebėti kurtinių, esančių voljeruose.

Visi voljerai turi patalpas su nailo tinklo stogais. Šie stogai transformuojami – žiemą susklaidžiami, kad jų neveiktų atmosferos poveikis.

Spalviniai sprendiniai plačiau aprašomi brėžiniuose.

Stogams numatyta skaidri akrilo lakštų danga (iš apačios padengta antikondensacine danga), pluoštinio cemento lakštai. Remontuojamame voljere taip pat numatyta plastifikuota skardos danga iš apačios padengta antikondensacine danga. Stogo dangos spalva – skaidri, arba tamsių atspalvių - ruda, nurodoma brėžiniuose.

Pamatai – Gręžtiniai gelžbetoniniai.

Durys – plieninėmis staktomis ir plieniniais remais – užpildytos PVC plokštė, vielos tinklu, arba nailono tinklu (kaip nurodyta durų žiniaraštyje).

Grindys – gelžbetoninės, užpildytos 7 cm žvyro sluoksniu. Yra patalpų kuriose grindys neįrengiamos, paliekama veja.

1.1. Pastatų vieta sklype

Pastovaus laikymo voljeras Nr. 1 ir patinų voljeras suprojektuoti vidurinėje sklypo dalyje. Likę voljerai suprojektuoti šiaurinėje sklypo dalyje. Patekimas į sklypą numatytas iš rytinėje pusėje esančios Karšuvos gatvės.

1.2. Išorinė pastato apdaila

1.2.1 Fasadas

Fasadų apdaila – rudos PVC plokštės, žalias plastizoliu dengtas vielos tinklas.

Galutinį fasadų spalvinį sprendimą derinti su projekto autoriumi.

1.2.2 Cokolis

Vandeniui atsparus betonas.

1.2.3 Langai

Pastatuose langai nenunamyti. Statiniai atvirų konstrukcijų

1.2.4. Durys

Durys – plieninėmis staktomis ir plieniniais remais – užpildytos PVC plokšte, vielos tinklu, arba nailono tinklu (kaip nurodyta durų žiniaraštyje).

1.3. Pastato vidinė apdaila

1.3.1. Sienų apdaila.

Pastatų sienos iš vidaus nedailinamos. Paliekami PVC lakštai, plastizoliu dengtas vielos tinklas.

1.3.2. Grindys

Dalyje patalpų grindys – smūgiams ir trinčiai atsparus betonas. Likusiose patalpose grindys neįrengiamos, paliekama veja.

1.3.3. Dažymas ir apsauginės medžiagos

Plieniniai statinių elementai prieš dažymą padengiami antikorozinėmis priemonėmis. Dažai – rudos spalvos.

1.3.4. Stogo skardinimas ir nutekamieji vamzdžiai

Baigiant dengti stogą svarbu taisyklingai atlikti visus baigiamuosius darbus. Apdailos darbams galima naudoti specialiai pagamintas detales arba pasidaryti jas iš cinkuotos plieninės skardos. Nutekamieji vamzdžiai - pagal sisteminį pasirinktos firmos katalogą.

1.4. Aplinkosaugos, ergonomikos aspektai

1.4.1. Nuotekos, vandentiekis

Vandens tiekimas nenumatomas.

Buitinių nuotekų nebus.

1.4.2. Atliekos

Pastate nenumatyti atliekų surinkimo įrenginiai. Atliekų konteineris statomas kieme, rytinėje sklypo dalyje.

1.4.3. Triukšmas ir vibracija

Suprojektuotas pastatas nereikalauja ypatingų apsaugos priemonių nuo triukšmo ir vibracijos.

1.5. Konstrukcinių elementų aprašymas

1.5.1. Pamatai

Suprojektuoti gręžtiniai gelžbetoniniai pamatai.

1.5.2. Sienos, kolonos

Konstrukcija – plieninė karkasinė sistema. Išorinės sienos – nelaikančios.

1.5.3. Stogas

Pastovaus laikymo voljerų stogai dvišlaičiai (stogo danga – skaidrys akrilo lakštai, iš apačios padengti antikondensacine danga. Stogo nuolydis – 30°, 38°.

Paleidimo voljerai ir patinų laikymo voljeras turi vienšlaičius stogus (danga – pluoštinio cemento lakštai. Stogo nuolydis – 11°.

Visi naujai statomi voljerai turi patalpas, kuriose numatyti lailono tinklo stogai (plokšti). Šie stogai transformuojami - žiemą suskleidžiami, kad neveiktų atmosferos poveikis.

Remontuojamiems voljerams keičiama stogo danga. Dabartinė stogo danga netinkama, nes žiemą susidaro kondensatas, kuris laša ant grindų. Ši danga keičiama plastifikuota skardos danga, arba skaidriais akrilo lakštais. Šios dangos iš apačios padengtos antikondensacinėmis dangomis.

Stogo konstrukcijoms vėdinti reikia įrengti oro padavimą karnizo konstrukcijoje ir vėdinimo groteles arba kaminėlius kraige.

Projektą keisti leidžiama tik gavus projekto autoriaus sutikimą ir suderinus su projektą derinusiomis tarnybomis.

Šis projektas atitinka galiojančias normas bei taisykles, ir išpildžius visas jame numatomas priemones, užtikrina saugų pastato eksploatavimą. Statinio statyba ir naudojimas nepažeis ir nepablogins trečiųjų asmenų interesų.

		Keitimų pavadinimas			
Laida	Data	Vardas, Pavardė	Atestato Nr.	Parašas	Data
Pareigos					
PV		A. Ganusauskas	002215		2013-10

TECHNINĖS SPECIFIKACIJOS

ARCHITEKTŪRINĖ DALIS

1. Statybos darbai. Santrauka

Šiose techninėse sąlygose apibrėžtas objekto darbų mastas.

Toliau pateikta santrauka turi būti skaitoma kartu su brėžiniais ir šiuose konkurso dokumentuose pateiktomis techninėmis sąlygomis.

Santraukoje ir brėžiniuose darbai nėra apibūdinti išsamiai. Todėl rangovas turi įvertinti darbus ir užtikrinti, kad į pasiūlymą būtų įtraukti visi darbai, būtini objektui užbaigti.

Visos naudojamos medžiagos, gaminiai ir įrengimai turi būti sertifikuoti Lietuvoje, turėti higienos, gaisrinio tyrimų centro ir kitus reikalingus, Lietuvos Respublikos įstatymais numatytus, pažymėjimus ir dokumentus.

Brėžiniai ir techninės specifikacijos papildo vieni kitus, todėl turi būti atlikti visi darbai, netgi jei jie būtų parodyti ar paminėti vien tik brėžiniuose ar vien techninėse specifikacijose.

Vandentiekis

Jei vandens tiekimas objekte nepakankamas, rangovas privalo pasirūpinti vandens, tenkinančio visus jo poreikius, tiekimu ir laikymu. Turi būti pasirūpinta reikiamu vandens tiekimu sanitarinėms ir techninėms reikmėms tenkinti per visą darbų laikotarpį iki pat jų priėmimo. Tai apima įrenginių sumontavimą, eksploatavimą, techninę priežiūrą bei pakartotinį sumontavimą objekte ir visų laikinųjų vamzdžių apsaugojimą nuo užšalimo.

Nuotėkynė

Rangovas turi numatyti visų nuotėkų, įskaitant tualetų nuotėkų, šalinimą objekte per visą darbų atlikimo laikotarpį iki jų priėmimo. Tai apima kanalizacijos įrenginių sumontavimą, eksploatavimą, techninę priežiūrą bei pakartotinį sumontavimą objekte ir reikiamą visų laikinųjų kanalizacijos vamzdžių apsaugojimą nuo užšalimo.

Elektra

Jei elektros tiekimas objekte yra nepakankamas, rangovas privalo pasirūpinti elektros energijos, tenkinančio visus jo poreikius, tiekimu ir laikymu. Turi būti pasirūpinta reikiamu elektros tiekimu per visą darbų laikotarpį iki pat jų priėmimo. Tai apima įrenginių sumontavimą, eksploatavimą, techninę priežiūrą bei pakartotinį sumontavimą objekte iki pat priėmimo.

Fakso ir telefono ryšys

Rangovas pasirūpina atskiromis fakso ir telefono linijomis savo reikmėms. Į pasiūlymą turi būti įtrauktos visos sąnaudos ir paraiškos "Lietuvos telekomui".

Apšvietimas ir apsauga

Rangovas privalo pasirūpinti reikiamu viso objekto apšvietimu ir apsauga bei budėjimu jame iki pat objekto priėmimo. Tai apima visą reikiamą apšvietimo įrangą, užtikrinančią pakankamą objekto ir artimiausios aplinkos apšvietimą. Apšvietimo laipsnis turi atitikti valdžios įstaigų nustatytus reikalavimus.

Laikinieji pastatai

Rangovas pasirūpina visais laikinaisiais pastatais, būtinais darbams atlikti. Šių pastatų vietą turi patvirtinti užsakovo atstovas. Laikinieji pastatai apima biuro patalpas rangovo personalui, susirinkimų patalpą 10 žmonių ir buitines patalpas rangovo personalui.

Sauga

Saugos priemonės turi visiškai atitikti vietinius saugos reikalavimus. Todėl rangovas statybos laikotarpiu iki pat priėmimo turi griežtai laikytis saugos priemonių, kad išvengtų nelaimingų atsitikimų.

Rangovas atsako už saugą objekte.

Leidimai

Rangovas privalo gauti visus reikiamus valdžios įstaigų leidimus ir patvirtinimus.

Normos ir standartai

Visi projektavimo darbai turi būti atlikti pagal vietinius arba Europos Sąjungos standartus, o medžiagos, išbandymai, montavimo bei gamybos būdai mažų mažiausiai privalo atitikti galiojančias normas ir standartus.

Konkursą laimėjęs dalyvis privalo reikiamu laiku pateikti informacines brošiūras apie ketinamas naudoti medžiagas arba tokių medžiagų pavyzdžius.

Naudojimo ir priežiūros instrukcijos

Siekiant užtikrinti saugų objekto eksploatavimą bei patenkinamą einamąją priežiūrą užsakovui perėmus objektą, likus ne mažiau kaip vienam mėnesiui iki objekto atidavimo eksploatacijai dienos rangovas privalo pateikti naudojimo ir priežiūros instrukcijų projektą (2 egz.).

Per tris (3) mėnesius po objekto priėmimo dienos rangovas pateikia tvirtai įrištas galutines naudojimo ir priežiūros instrukcijas (3 egz.).

Dėl įrengimų ir medžiagų markių nurodytų brėžiniuose.

Projekto brėžiniuose ir specifikacijose nurodytos gaminių markės yra informacinio pobūdžio ir turi būti suprantamos kaip analogas renkant įrangą ir medžiagas.

2. Durys

Durų staktos ir rėmai gaminami iš stačiakampių plieninių profilių. Durų angų gabaritai ir medžiagiškumas nurodyti žiniaraštyje 13-044-AS-07-TP-A-01.

2.1. Durų montavimas ir pridavimas

Durų blokai turi būti pastatomi į vietą taip, kad jų vertikalios ir horizontalios plokštumos griežtai sutaptų su vertikale ir horizontale.

Varstant duris, jų varčios turi lengvai atsidaryti, užsidaryti ir išlaikyti pusiausvyrą bet kurioje padėtyje. Gaminiai turi būti patikimai įtvirtinti.

Leistini langų ir durų įrengimo nuokrypiai

Nuokrypio pavadinimas	Leistinas nuokrypis, mm
Durų blokų nuokrypis nuo vertikalės	3
Gaminių persikreipimas (kreivumas) bet kuria kryptimi	2

Įengtuose gaminiuose neturi būti įlenkimų, nelygumų, šiurkščių paviršių, plyšių arba įskilimų.

Defektai šalinami rangovo sąskaita.

Durys turi būti priduodami nuvalyti, su rankenomis.

3. Dažymas

3.1. Bendroji dalis

Paviršių paruošimas ir darbų vykdymas. Visi paviršiai turi būti vientisi, švarūs, sausi ir lygūs. Išoriniai paviršiai nedažomi esant aukštesnei negu 27°C temperatūrai, esant tiesioginiams saulės spinduliams, taip pat lyjant arba esant šlapiam paviršiui po lietaus, kai pučia vėjas kurio greitis daugiau kaip 10 m/s, o taip pat apledėję ar apšalę paviršiai žiemos metu.

Nuo metalinių paviršių rūdys ir purvas nuvalomi metaliniais grandikliais ir šepečiais. Rūdys pašalinamos cheminiu rūdžių valikliu, po to paviršius nuplaunamas ir išdžiovinamas. Nuo naujų galvanizuotų paviršių, kurie bus dažomi, turi būti kruopščiai pašalintos tepalų dėmės tirpiklio pagalba. Dulkės nuo paviršių nusiurbiamos.

Paruošti paviršiai prieš dažant turi būti gruntuojami pagal technologiją nurodytą gamintojo instrukcijoje.

Grunto dangos turi gerai įsigerti į paviršių, sujungimus, kampus ir kitas vietas, kur galimas drėgmės susikaupimas.

Kiekvieno sluoksnio danga turi pilnai išdžiūti, prieš dedant sekančią, dengiamasis sluoksnis nedaromas, kol inžinierius nepatvirtina.

Jeigu kitaip nenurodyta, turi būti dažoma 2 sluoksniais ant paruošiamojo grunto sluoksnio.

3.2. Dažymo būdas

Jis turi būti parenkamas pagal darbų vietą ir pagal gamintojų nurodymus. Dažymas teptuku atliekamas taip, kad paviršiaus dengiamajame sluoksnyje nesimatytų teptuko žymių. Voleliu dažoma tik lygiuose apribotuose plotuose viduje patalpų.

Purškimas galimas, jei gretimi paviršiai gerai uždengti.

Dažoma pagal nurodytą spalvų skalę.

3.3. Medžiagos

Bet kurios sandaros gruntinis, išlyginamasis bei apdailinis dažų sluoksniai turi būti iš vieno gamintojo. Medžiagos turi būti tinkamos apdailai patalpų, kurioms keliami specialūs reikalavimai švarumui. Jų sudėtyje neturi būti organinių skiediklių ir emisijų, turi būti bekvapės, dažymo ir džiuvimo metu į aplinką neturi išskirti kenksmingų ir sveikatai žalingų medžiagų. Medžiagos turi būti tiekiamos į statybos aikštelę paruoštos naudojimui. Jos pristatomos užantspauduotose konteneriuose su tokia informacija:

- gamintojo rekvizitai;
- medžiagos pavadinimas ir savybės;
- pritaikymo sritys;
- reikalavimai paviršiams, skiediklio tipui, dažymo būdui;
- spalvos nuoroda pagal Europos standartus;
- siuntos numeris ir pagaminimo data.

3.4. Dažymo rūšys

Metalinių išorės paviršių dažymas sintetiniais (emaliniais) dažais, atspariais atmosferos poveikiams.

Metaliniai paviršiai turi būti švarūs ir nesurūdiję. Nuo naujų galvanizuotų paviršių turi būti kruopščiai pašalintos tepalų dėmės tirpiklio pagalba. Dulkės nuo paviršių nusiurbiamos. Nuvalyti paviršiai nugruntuojami, o išdžiūvę dalinai užglaistomi, užglaistytos vietos nugruntuojamos. Gruntui išdžiūvus užglaistytos vietos nušlifuojamos ir visos plokštumos 2 kartus nudažomos sintetiniais emaliniais dažais

3.5. Paliekamų patalpų būklė.

Pabaigus darbus, rangovas turi pašalinti visas medžiagas ir šiukšles, išvalyti purvą. Visi aptaškymai ar nuvarvėjimai turi būti pašalinti visais įmanomais būdais.

Statiniai turi būti palikti švarūs, tinkami naudojimui.

4. Grindys

4.1. Grindų įrengimas

Grindų įrengimas susideda iš pagrindo įrengimo, hidroizoliacijos įrengimo, armatūros įklijimo, grindų betonavimo.

4.2. Betono grindų įrengimas

Betono grindys gali būti įrengiamos esant ne žemesnei kaip 5°C aplinkos temperatūrai. Tokia temperatūra turi būti išlaikyta, kol betonas pasieks 50 % stiprumo.

Jeigu kitaip nenurodyta, grindys įrengiamos iš betono C30/37F150W4 su armatūros tinklu. Pagrindų ir išlyginamųjų sluoksnių leistini nukrypimai (tolerancijos) pateikti lentelėje.

Betono grindų leistini nukrypimai

Pagrindo paskirtis	Leistini nuokrypiai mm, matuojant 2 m ilgio liniuote
1. Betoninės grindys	10
2. Pagrindų nukrypimas nuo horizontalios plokštumos patalpoje.	≤ 0,2 % patalpos matmens

5. Fasadų apdaila

5.1. PVC fasadinė danga

PVC trapecinės plokštės ne plonesnės kaip 10 mm storio (profilis);

Matinis paviršius;

Atspari smūgiams, UV spindulių poveikiui, aukštai temperatūrai, vandeniui;

Vandens sugeriamumas < 0,1 %

Spalva – ruda.

5.2. Metalinio tinklo įrengimas

Tinklas taškinio virinimo, cinkuotas ir padengtas PVC (žalios spalvos);

Viela 2,5 mm storio;

Akutė – 25x25 mm.

6. Stogų įrengimas

6.1. Akrilo stogo danga

Akrilo lakštai turi būti skaidrūs, dvigubo profilio su skersinėmis pertvaromis (kas 32 mm). Lakšto profilio storis – 16 mm. Iš apačios akrilo lakštai turi būti padengti antikondensacine danga.

Šviesos praleidžiamumas ≥ 87 %.

Plėtimosi koeficientas ≤ 0,09 mm/m C°

Eksplotavimo temperatūra nuo -20°C iki 70°C.

Svoris ≤ 4 kg.
Grebėstų žingsnis ≤ 800 mm.

6.2. Pluoštinio cemento lakštų danga

Banguotų pluoštinio cemento lakštų storis turi būti ≥ 6 mm. Bangos žingsnis ≤ 150 mm.
Klojant lapus, šoninis užleidimas ≥ 80 mm, išilginis užleidimas ≥ 125 mm.
Atstumas tarp grebėstų centrų ≤ 560 mm.

6.2. Plastifikuota skardos danga

Skardos danga turi būti plastifikuota, iš apačios padengta antikondensacine danga.

6.4. Lietaus nuvedimo sistemos įrengimas

Reikalavimai medžiagoms ir gaminiams

Latakų įrengimas:

Lataakai 0,6 mm storio plieninės skardos, dengti Puralu, stačiakampės formos, skersmuo – 120 mm, spalva – ruda.

Lietvamzdžių įrengimas:

Lietvamzdžiai 0,6 mm storio plieninės skardos, dengti Puralu, stačiakampės formos, skersmuo – 100 mm. Spalva – ruda.

Reikalavimai darbams

Darbus reikia atlikti pagal bendrai taikomas statybos taisykles ir laikantis darbų saugos bei higienos taisyklių. Griežtai laikytis gamintojo nurodymų.

Pirmiausia nustatoma nuolydžio kryptis. Po to montuojami latako laikikliai.

Latako laikikliai turi būti montuojami maksimaliu atstumu 900 mm, jei stogo kraštas yra 9m, reikia įstatyti 11 vnt. Latako nuolydis turi būti 3 mm vienam metrui.

Pirmas ir paskutinis laikiklis montuojamas 100 mm iki stogo galo. Paprastai reikalingas vienas vertikalus lietvamzdis 12 m stogo ilgiui. Kai įtaisomi du vertikalūs lietvamzdžiai, stogo ilgis dalijamas pusiau.

Vamzdžio laikikliai montuojami ant sienos. Atstumai tarp jų – 2m.

Sąlajoselementui montuoti žymima ir pjaunama anga, atitinkanti vertikalaus lietvamzdžio skersmenį.

Pašalinamos drožlės. Švelniais plaktuko smūgiais prispaudžiama maždaug 5 mm nuo angos.

Sąlajos elementas gali būti įtaisomas į latako apvalią dalį ir pasukamas į vietą, trys juostelės aplenkiamos ant latako briaunos.

6.5. Suskleidžiamas nailono tinklo stogas

Suskleidžiamas nailono tinklo stogas turi būti lengvai transformuojamas. Priekyje ir gale nailono tinklas tvirtinamas prie plieninio vamzdžio. Vamzdžiai ir tarpiniai horizontalūs segmentai turi lengvai slankioti loviniais profiliais. Tarpiniai horizontalūs suskleidžiamo tinklo segmentai negali būti pagaminti iš vamzdžio, ar kitos kietos medžiagos. Šie segmentai turi būti pagaminti iš troselio, ar tvirtos virvės. Troselių (arba virvių) galai turi būti pritvirtinti prie elementų, lengvai slankiojančių loviniu profiliu. Ties troseliais (ar virvėmis) nailono tinklas apsiuvas tvirta medžiaga, ar brezentu, kuriame tvirtinami specialūs žiedai. Šie žiedai suveriami ant troselių (ar virvių) ir neleidžia nuo trinties sudilti nailono tinklui.

Suskleidus ir išskleidus stogą, atitinkamai suskleista ar išskleista konstrukcija turi užsifiksuoti, kad neslankiotų.

Konstrukcijos galuose lovinis profilis negali būti uždaras, kad esant būtinybei būtų galima išimti viso susklaidžiamo stogo konstrukciją.

7. Nailono tinklas

Reikalavimai medžiagoms

Impregnuotas nailono (PA) tinklas. Siūlo storis 210/30. Tinklo akies pusinis dydis – 25 mm (žalias). Tinklo svoris 1m² = 0,139 kg.

Impregnuotas nailono (PA) tinklas. Siūlo storis 210/24. Tinklo akies pusinis dydis – 9,8 mm (žalias). Tinklo svoris 1m² = 0,241 kg.

Reikalavimai darbams

Tinklas tvirtinamas prie metalinių konstrukcijų. Luboms naudojamas tinklas, kurio akies pusinis dydis – 25 mm. Sienoms ir pertvaroms naudojamas tinklas, kurio akies pusinis dydis – 9,8 mm. Ties lauko sienomis tinklas tvirtinamas nuožulniai, kad sudarytų 45° kampą su lubomis.

Laida	Data	Keitimų pavadinimas			
Pareigos		Vardas, Pavardė	Atestato Nr.	Parašas	Data
PV		A. Ganusauskas	002215		2013-10

**TECHNINIS PROJEKTAS
STATINIO ARCHITEKTŪRA**

SĄNAUDŲ KIEKIŲ ŽINIARAŠTIS (SA.SŽ-1)

Eil. Nr.	Pavadinimas ir techninės charakteristikos	Žymuo	Mato vnt.	Kiekis
1	2	3	4	5
	ESAMŲ KONSTRUKCIJŲ GRIOVIMO/ARDYMO DARBAI			
1.	Stogo dangos ardymas		m ²	130


Eil. Nr.	Pavadinimas ir techninės charakteristikos	Žymuo	Mato vnt.	Kiekis
1	2	3	4	5
	NAUJŲ KONSTRUKCIJŲ ĮRENGIMAS			
	Fasadai			
1.	PVC plokšrė		m ²	1264
2.	Plastizoliu dengtas vielos tinklas		m ²	1836
	Stogas			
3.	Skaidrūs lygūs akrilo lakštai iš apačios dengti antikondensacine danga.		m ²	1305
4.	Pluoštinio cemento lakštai		m ²	260
5.	Plastifikuota skarda iš apačios padengta antikondensacine danda		m ²	80
6.	Nailono tinklas (akies pusinis dydis – 25 mm)		m ²	1382
7.	Nailono tinklas (akies pusinis dydis – 9,8 mm)		m ²	236
8.	Plastizoliu dengtų lietaus lietvamzdžių įrengimas (Ø 100 mm)		vnt. m'	26 57
9.	Latakai – plastizoliu dengtos skardos		m'	187,6
	Grindys			
1.	Pastovaus laikymo voljeras Nr. 1			
1.1.	G/B grindų įrengimas (10 cm)		m ²	113,30
1.2.	Žvyro sluoksnio (7 cm) įrengimas virš G/B grindų		m ²	113,30
2.	Patinų laikymo voljeras Nr. 2			
2.1.	G/B grindų įrengimas (10 cm)		m ²	17,70
2.2.	Žvyro sluoksnio (7 cm) įrengimas virš G/B grindų		m ²	17,70
3.	Pastovaus laikymo voljeras Nr. 3			
3.1.	G/B grindų įrengimas (10 cm)		m ²	417,00
3.2.	Žvyro sluoksnio (7 cm) įrengimas virš G/B grindų		m ²	417,00
4.	Pastovaus laikymo voljeras Nr. 4			
4.1.	G/B grindų įrengimas (10 cm)		m ²	169,00
4.2.	Žvyro sluoksnio (7 cm) įrengimas virš G/B grindų		m ²	169,00
5.	Paleidimo voljerai Nr. 5; 6; 7; 8			
5.1.	G/B grindų įrengimas (10 cm)		m ²	12x4=48
5.2.	Žvyro sluoksnio (7 cm) įrengimas virš G/B grindų		m ²	12x4=48
6.	Bendras Grindų plotas			
6.1	G/B grindų įrengimas (10 cm)		m ²	765
6.2	Žvyro sluoksnio (7 cm) įrengimas virš G/B grindų		m ²	765

Eil. Nr.	Pavadinimas ir techninės charakteristikos	Žymuo	Mato vnt.	Kiekis
1	2	3	4	5
	ŽEMĖS DARBAI			
1.	I grupės grunto kasimas ir perstūmimas iki 10m atstumu 79kW (108AJ) galingumo buldozeriais k9=1.15		t. m ³	0,7601
2.	I grupės grunto kasimas ir perstūmimas iki 10m atstumu 79kW (108AJ) galingumo buldozeriais*atstatymas k9=1.15		t. m ³	0,7601
3.	II grupės grunto kasimas 0.5m ³ kaušo talpos ekskavatoriais, suverčiant į sankasą k9=1.15		t. m ³	0, 116
4.	II grupės grunto transportavimas 6t a/savivarčiais 1km atstumu, pakraunant 0.5m ³ kaušo talpos ekskavatoriumi		100 m ³	0, 926
5.	Pamatų sijų užpylimas smėliu, paduodant medžiagas kranu k9=1.15		m ³	272,54

Pastabos:

1. Kiekiai duoti neatsižvelgiant į nuostolius statybos metu ir nepanaudotų likučių atsiradimą.
2. Sąnaudų kiekiai yra preliminarūs. Kiekius tikslinti darbo projekto ir rangos metu.

Laida	Data	Keitimų pavadinimas			
Pareigos		Vardas, Pavardė	Atestato Nr.	Parašas	Data
PV		A. Ganusauskas	002215		2013-10

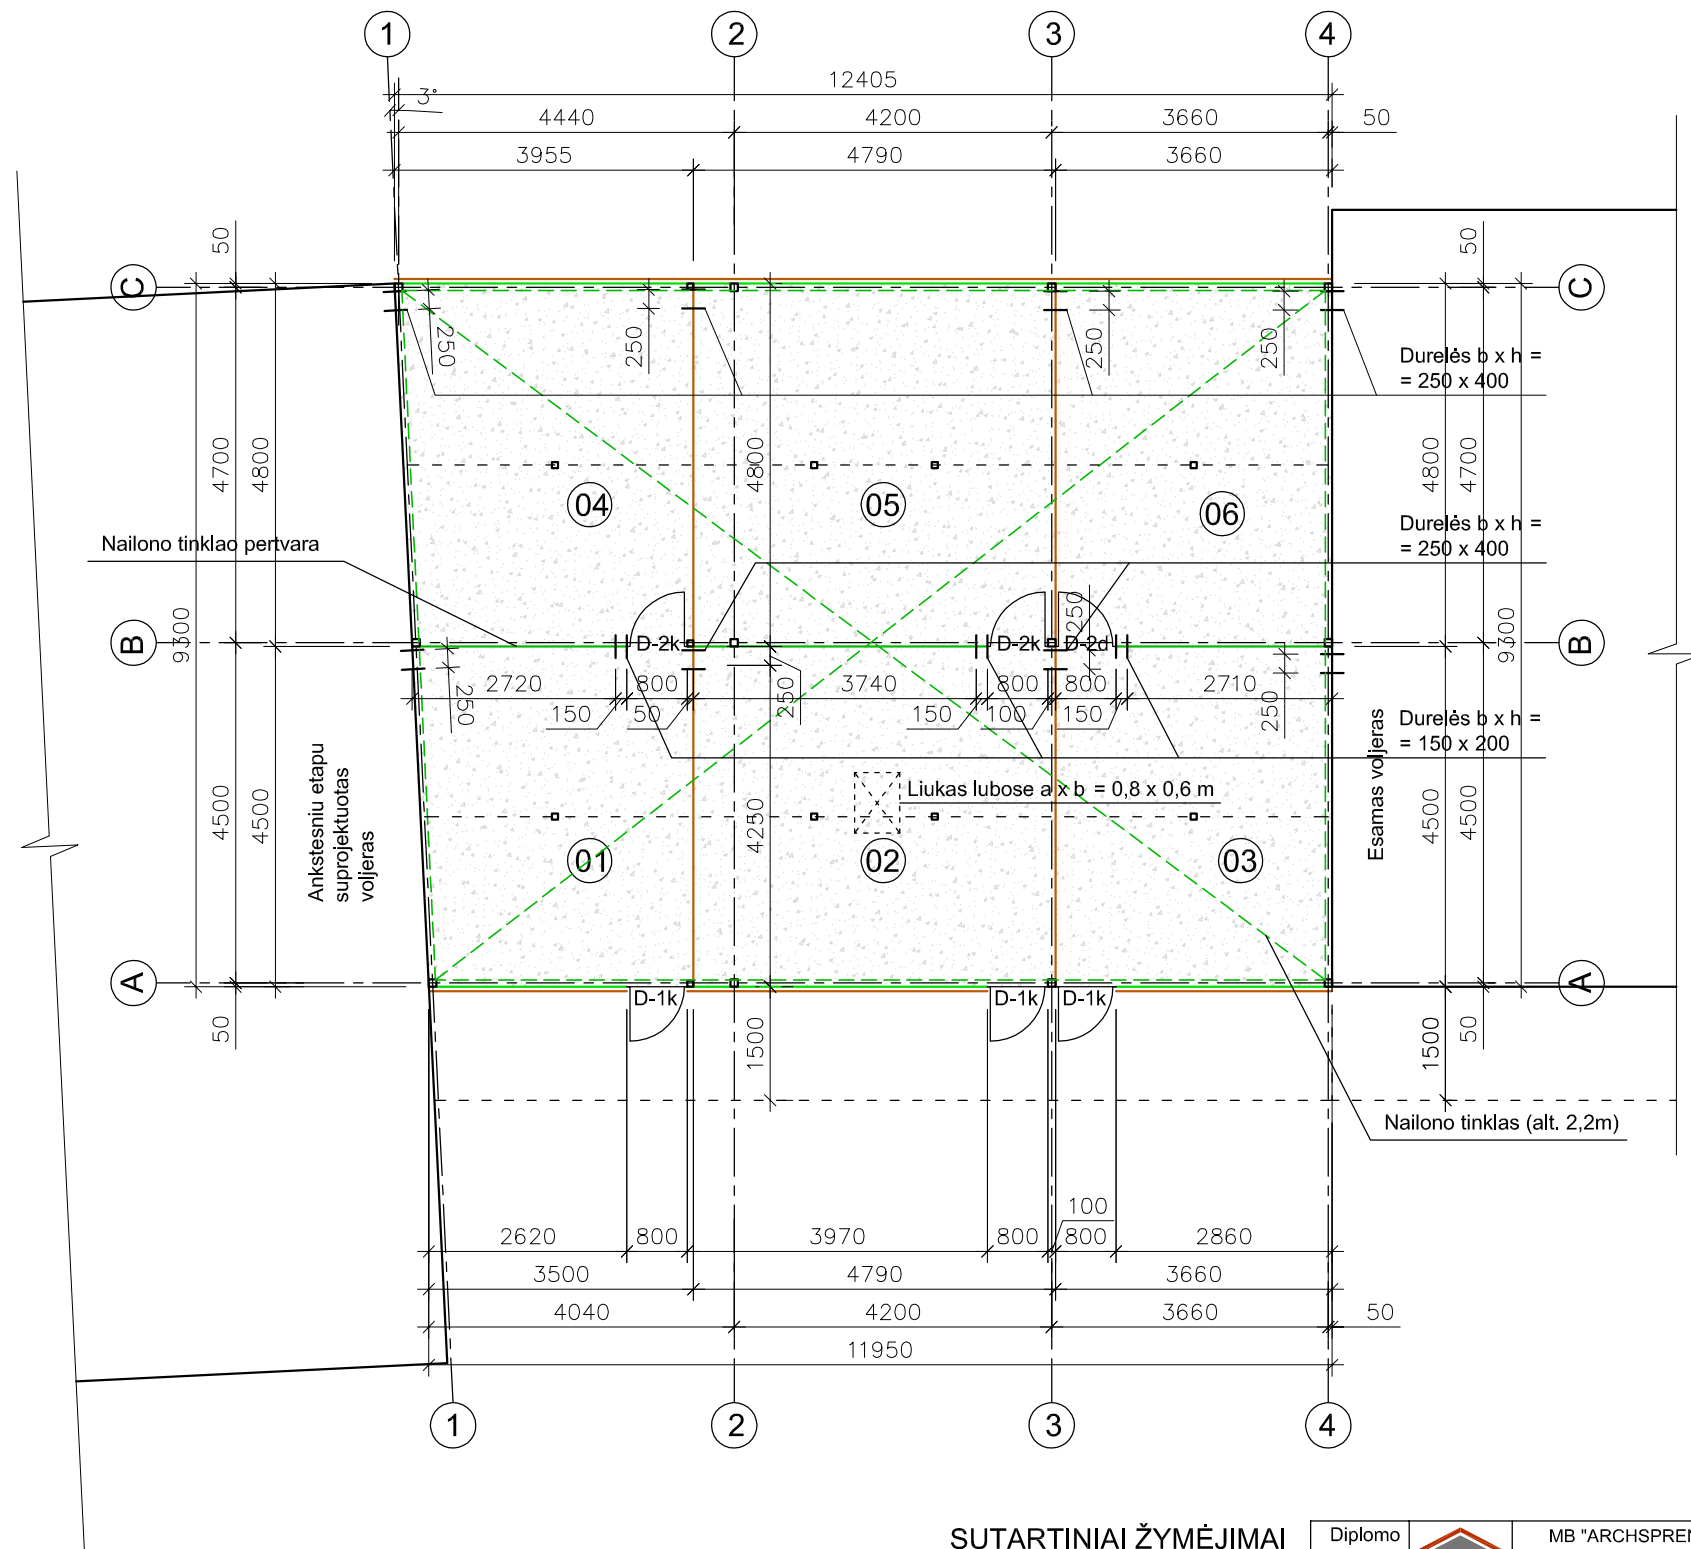


EKSPLIKACIJA

EIL. NR.	PATALPOS PAVADINIMAS	PLOTAS M²
01	VOLJERAS	16,25
02	VOLJERAS	21,55
03	VOLJERAS	16,47
04	VOLJERAS	18,42
05	VOLJERAS	22,99
06	VOLJERAS	17,57
	BENDRAS PAT. PLOTAS	113,25



SUTARTINIAI ŽYMĖJIMAI


	PVC PLOKŠTĖ
	PLASTIZOLIŲ DENGTA VIELOS TINKLAS
	NAILONO TINKLO PERTVARA (TINKLO AKIES PUSINIS DYDIS - 9,8 MM)
	NAILONO TINKLAS (TINKLO AKIES PUSINIS DYDIS - 25 MM)
	GELŽBETONINĖS GRINDYS

Diplomo Nr.		MB "ARCHSPRENDIMAI" [m. k. 302950506 Kauno g. 99 Jurbarkas; mob. tel. +370 614 81077]			KOMPLEKSAS: VIEŠVILĖS VALSTYBINIO GAMTINIO REZERVATO KURTINIŲ VEISLYNO AŠTUONIŲ VOLJERŲ NAUJOS STATYBOS, DVIEJŲ VOLJERŲ PAPRASTOJO REMONTO KARŠUVOS G. 3, EIČIŲ K., GAURĖS SEN., TAURAGĖS R. SAV. TECHNINIS PROJEKTAS			
	PAREIGOS	PAVARDĖ	PARAŠAS	DATA	OBJEKTAS: PASTOVAUS LAIKYMO VOLJERAS NR. 1			
002215	PV	A. GANUSAUSKAS		2013. 10	BRĖŽINYS: PLANAS M 1:100			
002215	ARCH	A. GANUSAUSKAS		2013. 10				
					LAI DA 0			
ETAPAS	STATYTOJAS: VIEŠVILĖS VALSTYBINIO GAMTINIO REZERVATO DIREKCIJA				ŽYMUO: 13-044-AS-01-TP-A-01		LAPAS	LAPŲ
TP							1	1

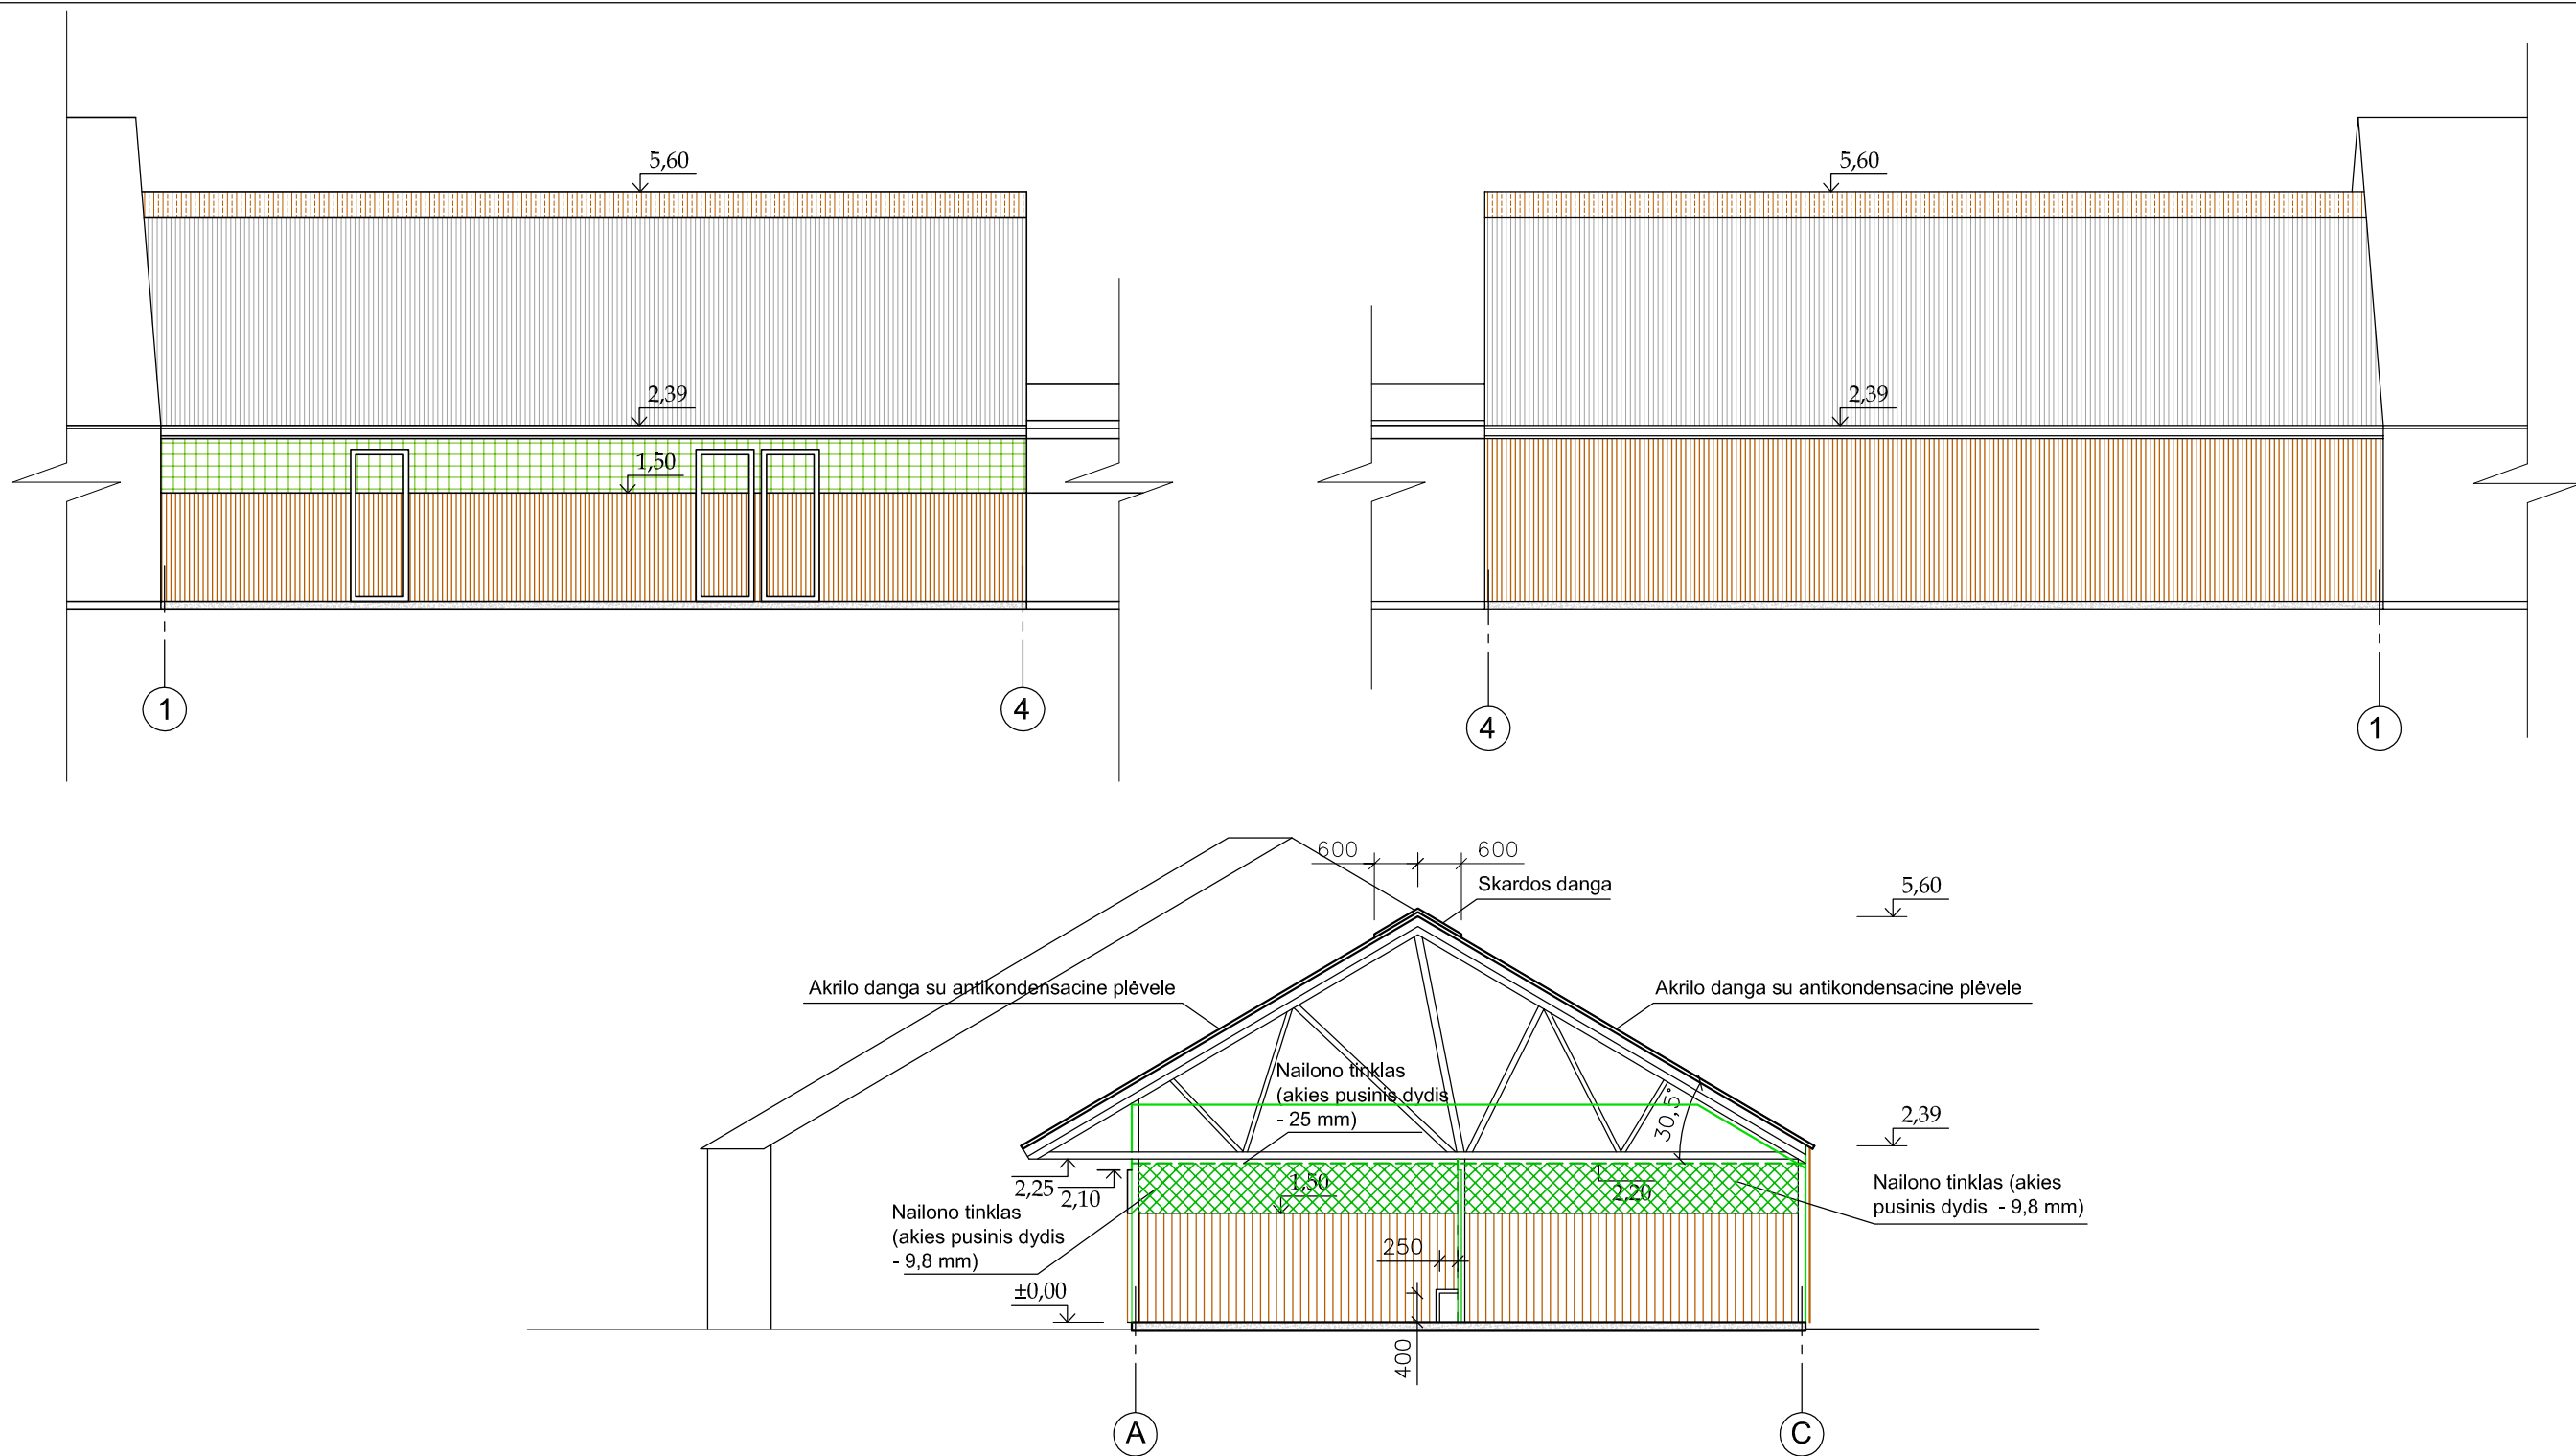



SUTARTINIAI ŽYMĖJIMAI	PAVADINIMAS	SPALVA
	PVC PLOKŠTĖS	RUDA
	AKRILO LAKŠTAI	SKAIDRI
	PLASTIZOLIU DENGTA VIELOS TINKLAS	ŽALIA
	PLUOŠTINIO CEMENTO LAKŠTAI	RUDA
	NAILONO TINKLAS	ŽALIA
	PVC PLOKŠTĖS	RUDA
	PLASTIZOLIU DENGTA VIELOS TINKLAS	ŽALIA
	NAILONO TINKLAS	ŽALIA

  Diplomo Nr.		MB "ARCHSPRENDIMAI" [m. k. 302950506 Kauno g. 99 Jurbarkas; mob. tel. +370 614 81077			KOMPLEKSAS: VIEŠVILĖS VALSTYBINIO GAMTINIO REZERVATO KURTINIŲ VEISLYNO AŠTUONIŲ VOLJERŲ NAUJOS STATYBOS, DVIEJŲ VOLJERŲ PAPRASTOJO REMONTO KARŠUVOS G. 3, EIČIŲ K., GAURĖS SEN., TAURAGĖS R. SAV. TECHNINIS PROJEKTAS				
	PAREIGOS	PAVARDĖ	PARAŠAS	DATA	OBJEKTAS: PASTOVAUS LAIKYMO VOLJERAS NR. 1				
002215	PV	A. GANUSAUSKAS		2013. 10	BRĖŽINYS: FASADAI, PJŪVIS M 1:100				LAIDA
002215	ARCH	A. GANUSAUSKAS		2013. 10					0
ETAPAS	STATYTOJAS: VIEŠVILĖS VALSTYBINIO GAMTINIO REZERVATO DIREKCIJA				ŽYMUO: 13-044-AS-01-TP-A-02		LAPAS	LAPŲ	
TP							1	1	

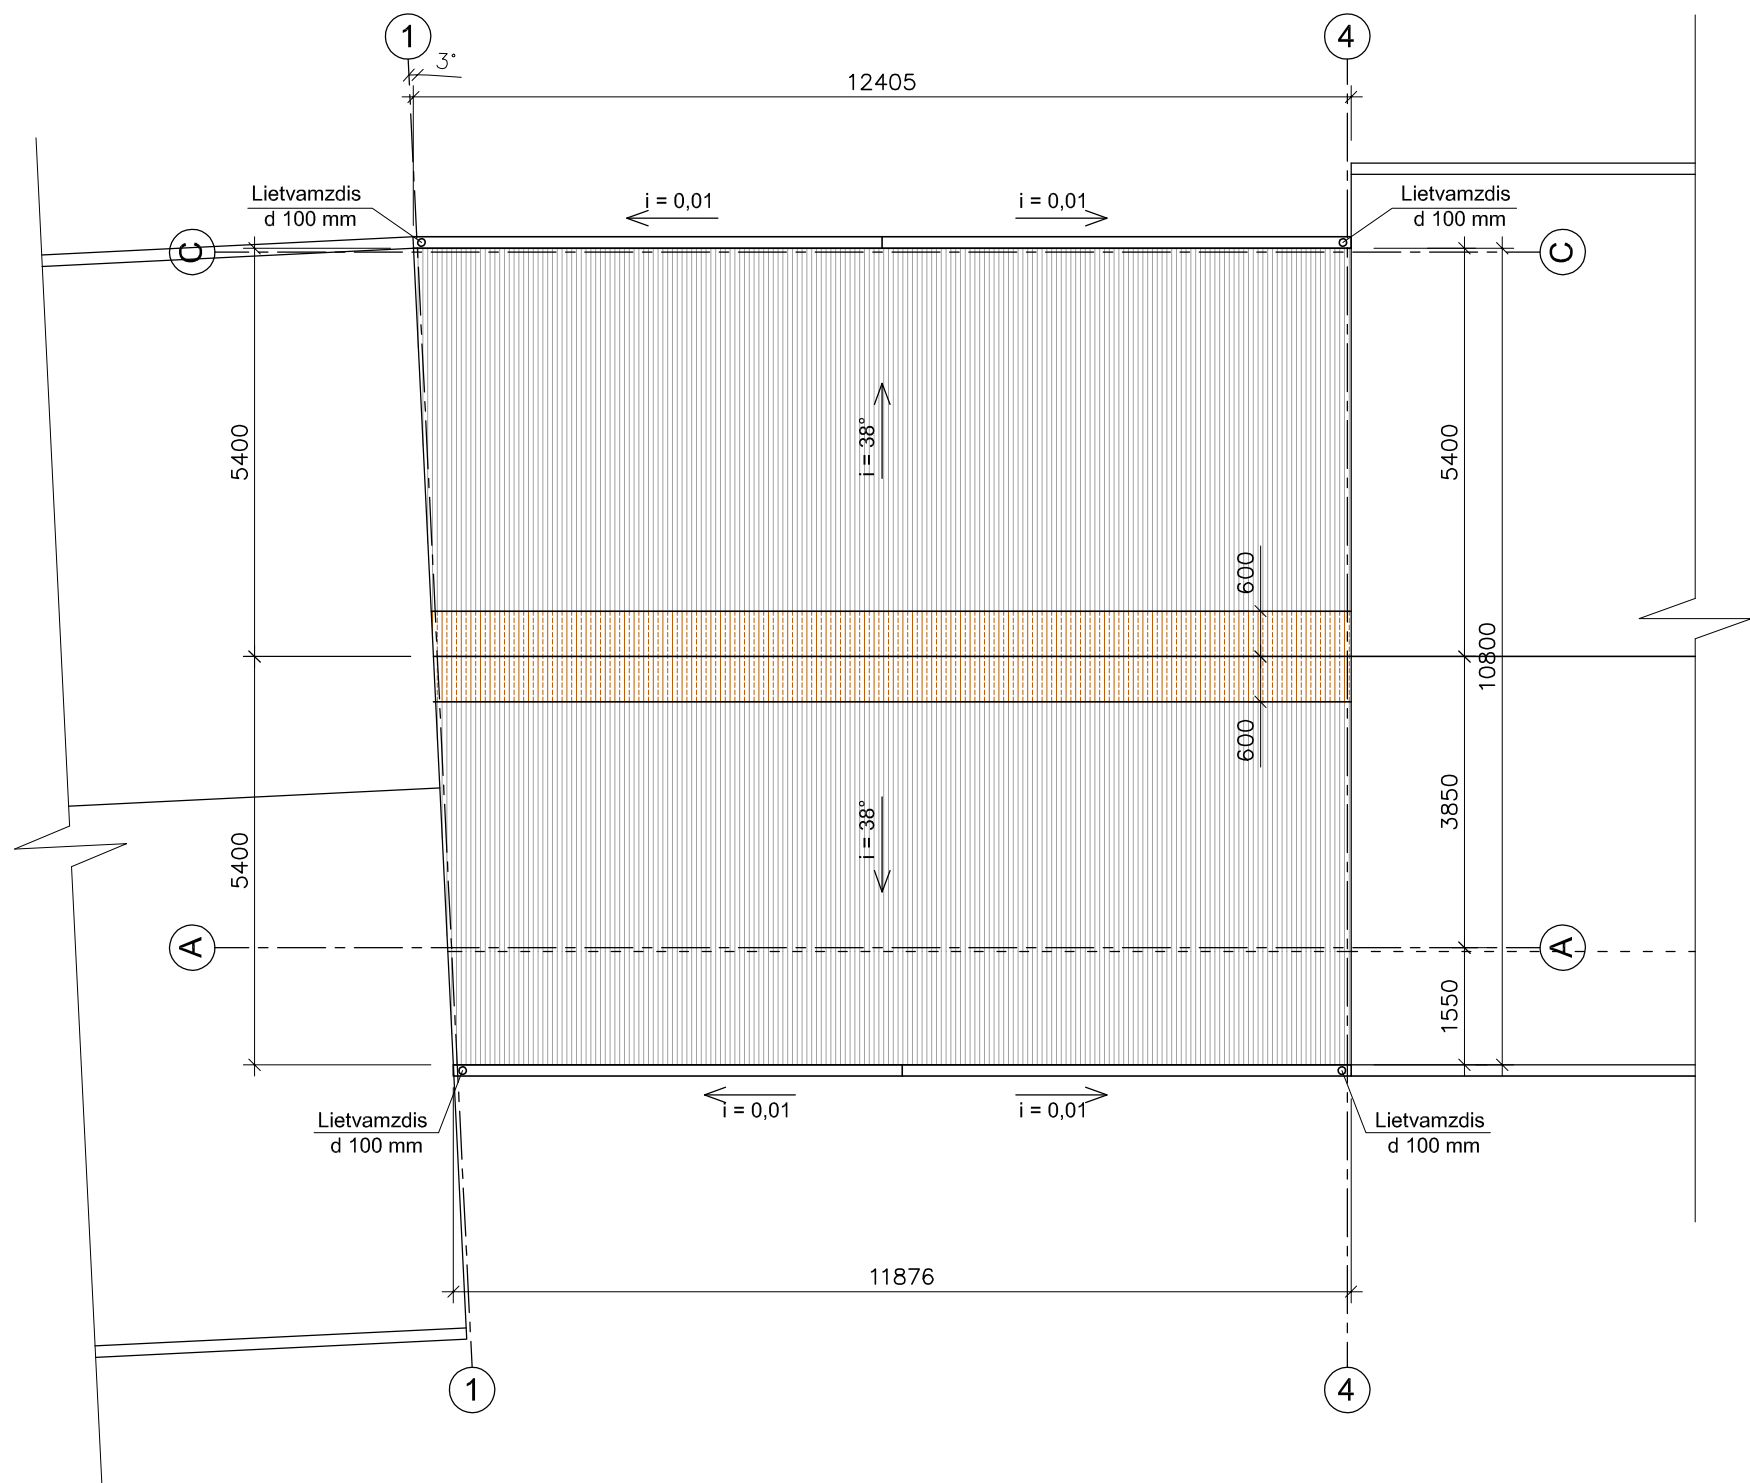

SUTARTINIAI ŽYMĖJIMAI	PAVADINIMAS	SPALVA
	PLUOŠTINIO CEMENTO LAKŠTAI	RUDA
	AKRILO LAKŠTAI	SKAIDRI

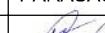Diplomo Nr.		MB "ARCHSPRENDIMAI" [m. k. 302950506 Kauno g. 99 Jurbarkas; mob. tel. +370 614 81077]			KOMPLEKSAS: VIEŠVILĖS VALSTYBINIO GAMTINIO REZERVATO KURTINIŲ VEISLYNO AŠTUONIŲ VOLJERŲ NAUJOS STATYBOS, DVIEJŲ VOLJERŲ PAPRASTOJO REMONTO KARŠUVOS G. 3, EIČIŲ K., GAURĖS SEN., TAURAGĖS R. SAV. TECHNINIS PROJEKTAS				
	PAREIGOS	PAVARDĖ	PARAŠAS	DATA	OBJEKTAS: PASTOVAUS LAIKYMO VOLJERAS NR. 1				
002215	PV	A. GANUSAUSKAS		2013. 10	BRĖŽINYS: STOGO PLANAS M 1:100				LAIDA
002215	ARCH	A. GANUSAUSKAS		2013. 10					0
ETAPAS	STATYTOJAS: VIEŠVILĖS VALSTYBINIO GAMTINIO REZERVATO DIREKCIJA				ŽYMUO: 13-044-AS-01-TP-A-03		LAPAS	LAPŲ	
TP							1	1	



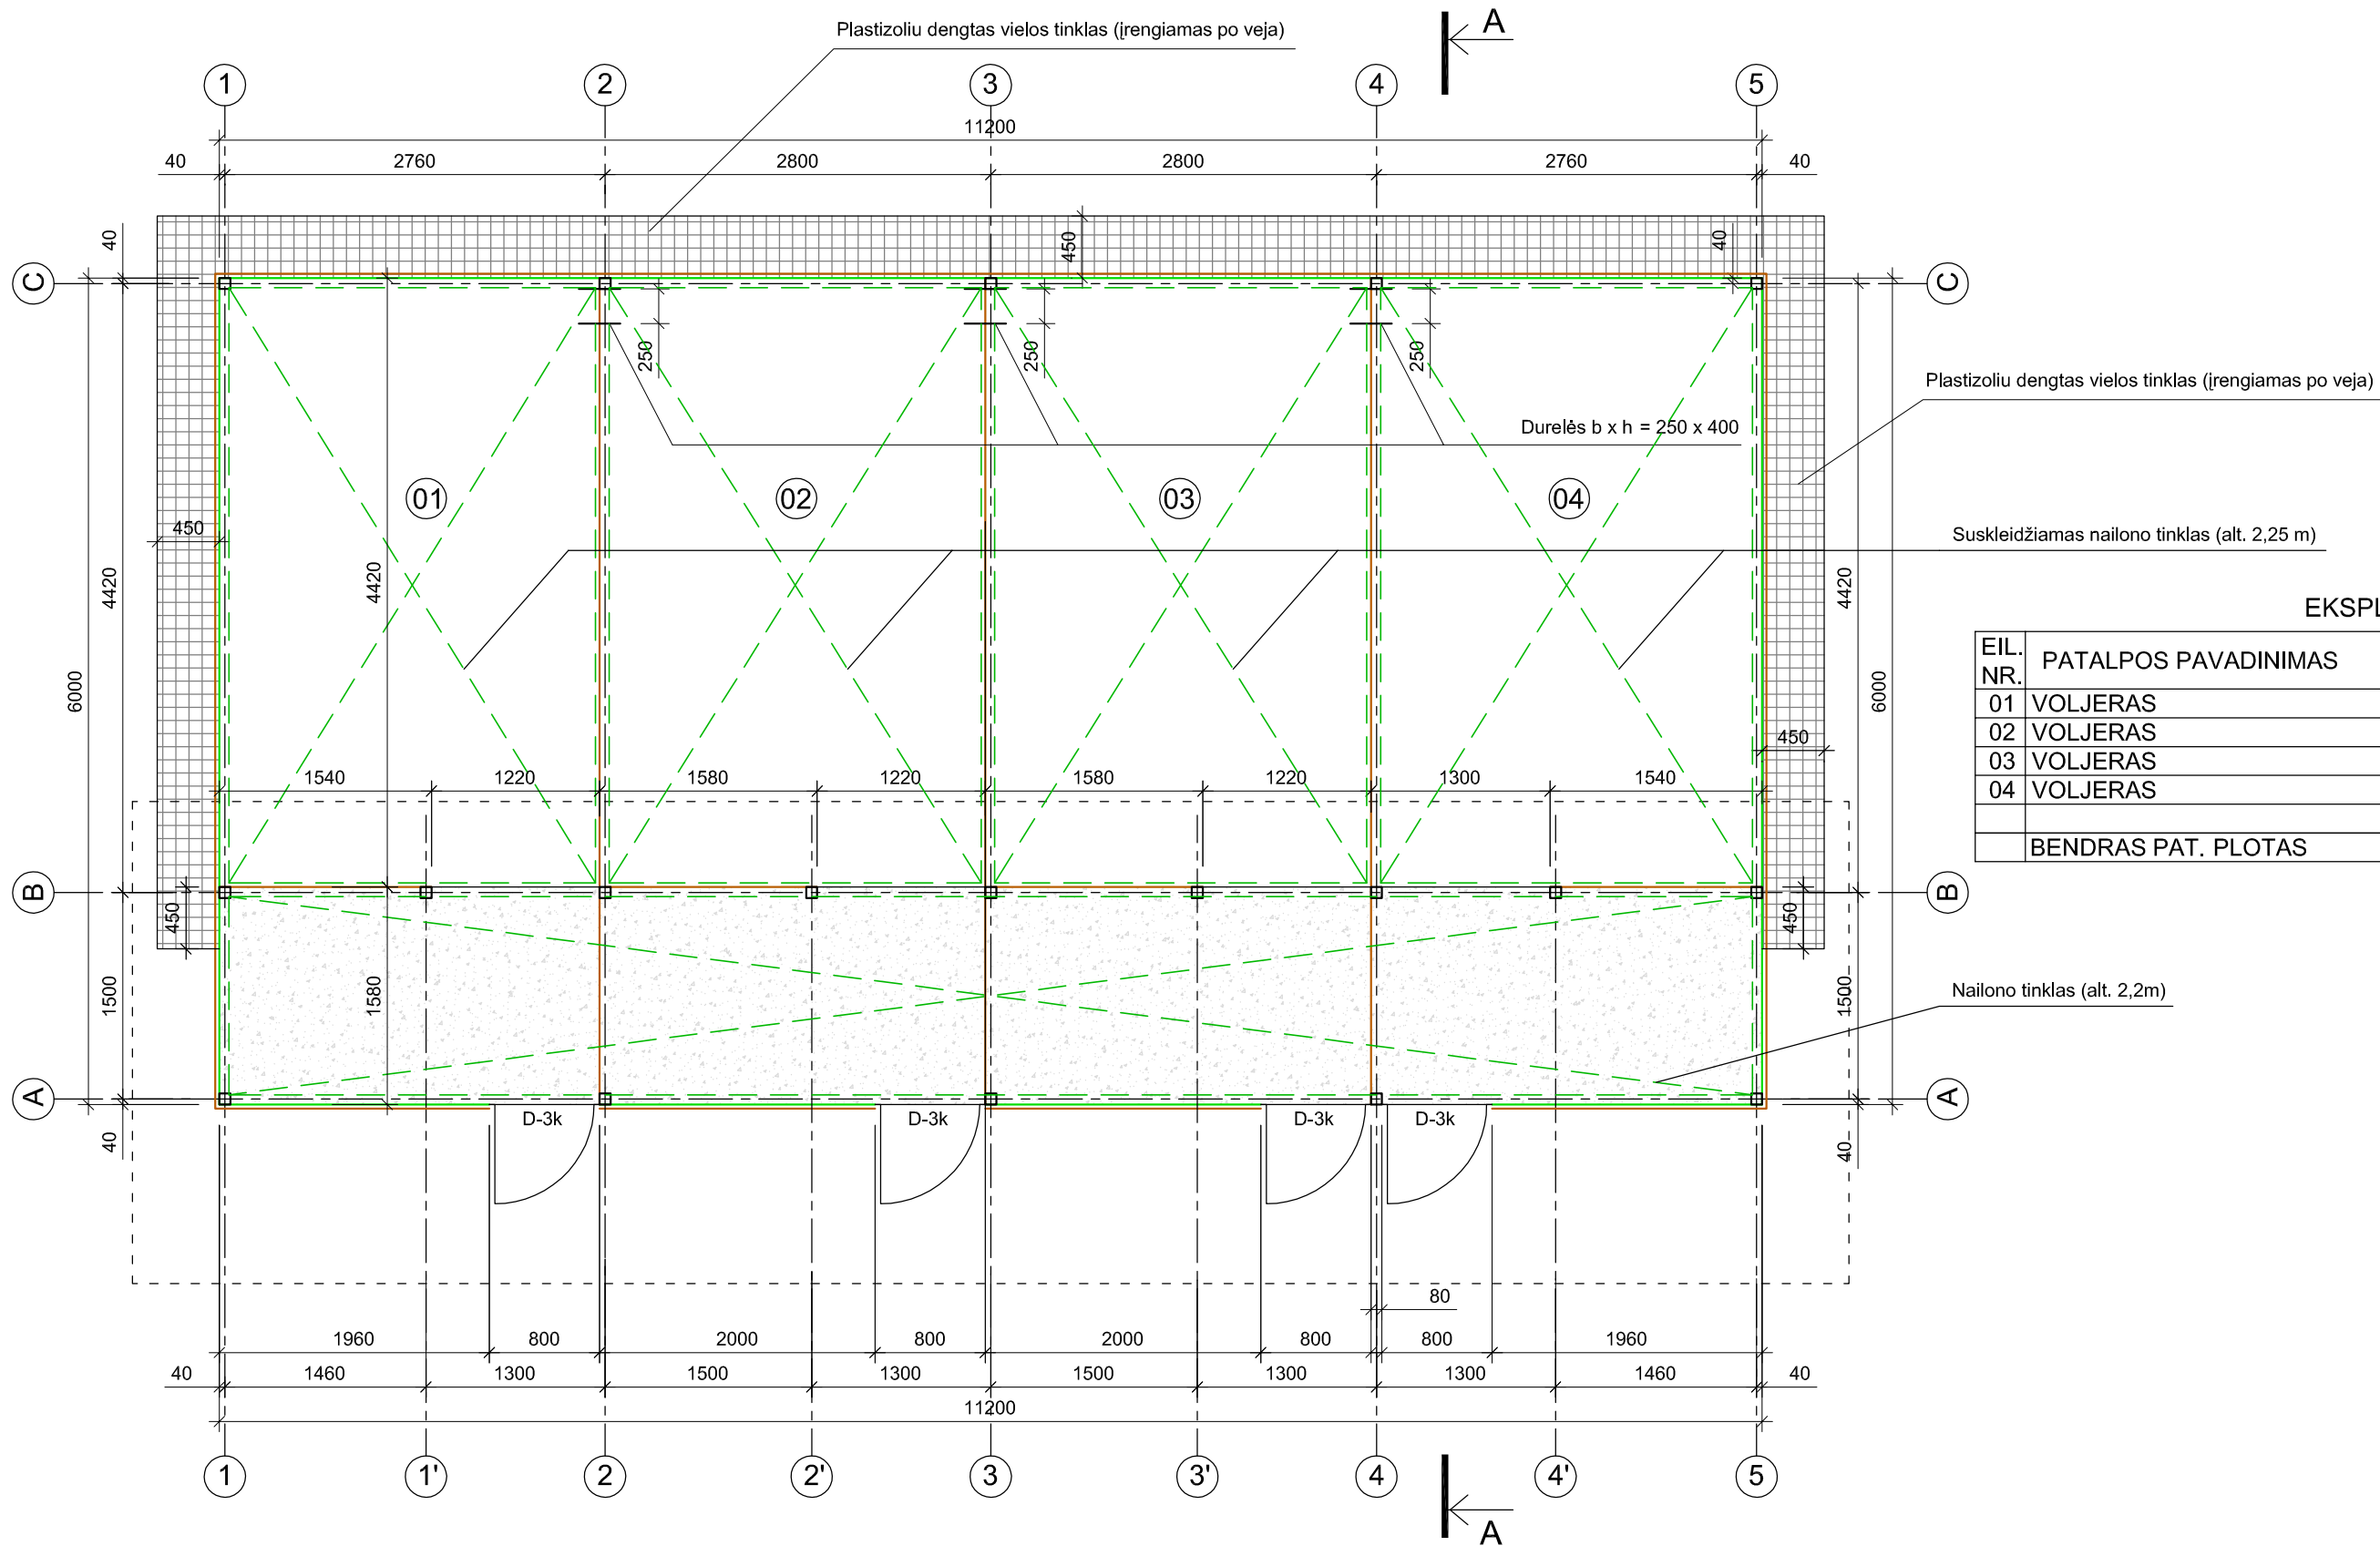


EKSPLIKACIJA		
EIL. NR.	PATALPOS PAVADINIMAS	PLOTAS M²
01	VOLJERAS	16,56
02	VOLJERAS	16,80
03	VOLJERAS	16,80
04	VOLJERAS	17,04
BENDRAS PAT. PLOTAS		67,20

SUTARTINIAI ŽYMĖJIMAI


	PVC PLOKŠTĖ
	PLASTIZOLIŲ DENGTA VIELOS TINKLAS
	NAILONO TINKLAS (TINKLO AKIES PUSINIS DYDIS - 25 MM)
	GELŽBETONINĖS GRINDYS


Diplomo Nr.		MB "ARCHSPRENDIMAI" [m. k. 302950506 Kauno g. 99 Jurbarkas; mob. tel. +370 614 81077]			KOMPLEKSAS: VIEŠVILĖS VALSTYBINIO GAMTINIO REZERVATO KURTINIŲ VEISLYNO AŠTUONIŲ VOLJERŲ NAUJOS STATYBOS, DVIEJŲ VOLJERŲ PAPRASTOJO REMONTO KARŠUVOS G. 3, EIČIŲ K., GAURĖS SEN., TAURAGĖS R. SAV. TECHNINIS PROJEKTAS			
		PAREIGOS	PAVARDĖ	PARAŠAS	DATA	OBJEKTAS: PATINŲ LAIKYMO VOLJERAS NR. 2		
002215	PV	A. GANUSAUSKAS		2013. 10	BRĖŽINYS: PLANAS M 1:50			LAIDA
002215	ARCH	A. GANUSAUSKAS		2013. 10				0
ETAPAS	STATYTOJAS: VIEŠVILĖS VALSTYBINIO GAMTINIO REZERVATO DIREKCIJA				ŽYMUO: 13-044-AS-02-TP-A-01		LAPAS	LAPŲ
TP							1	1

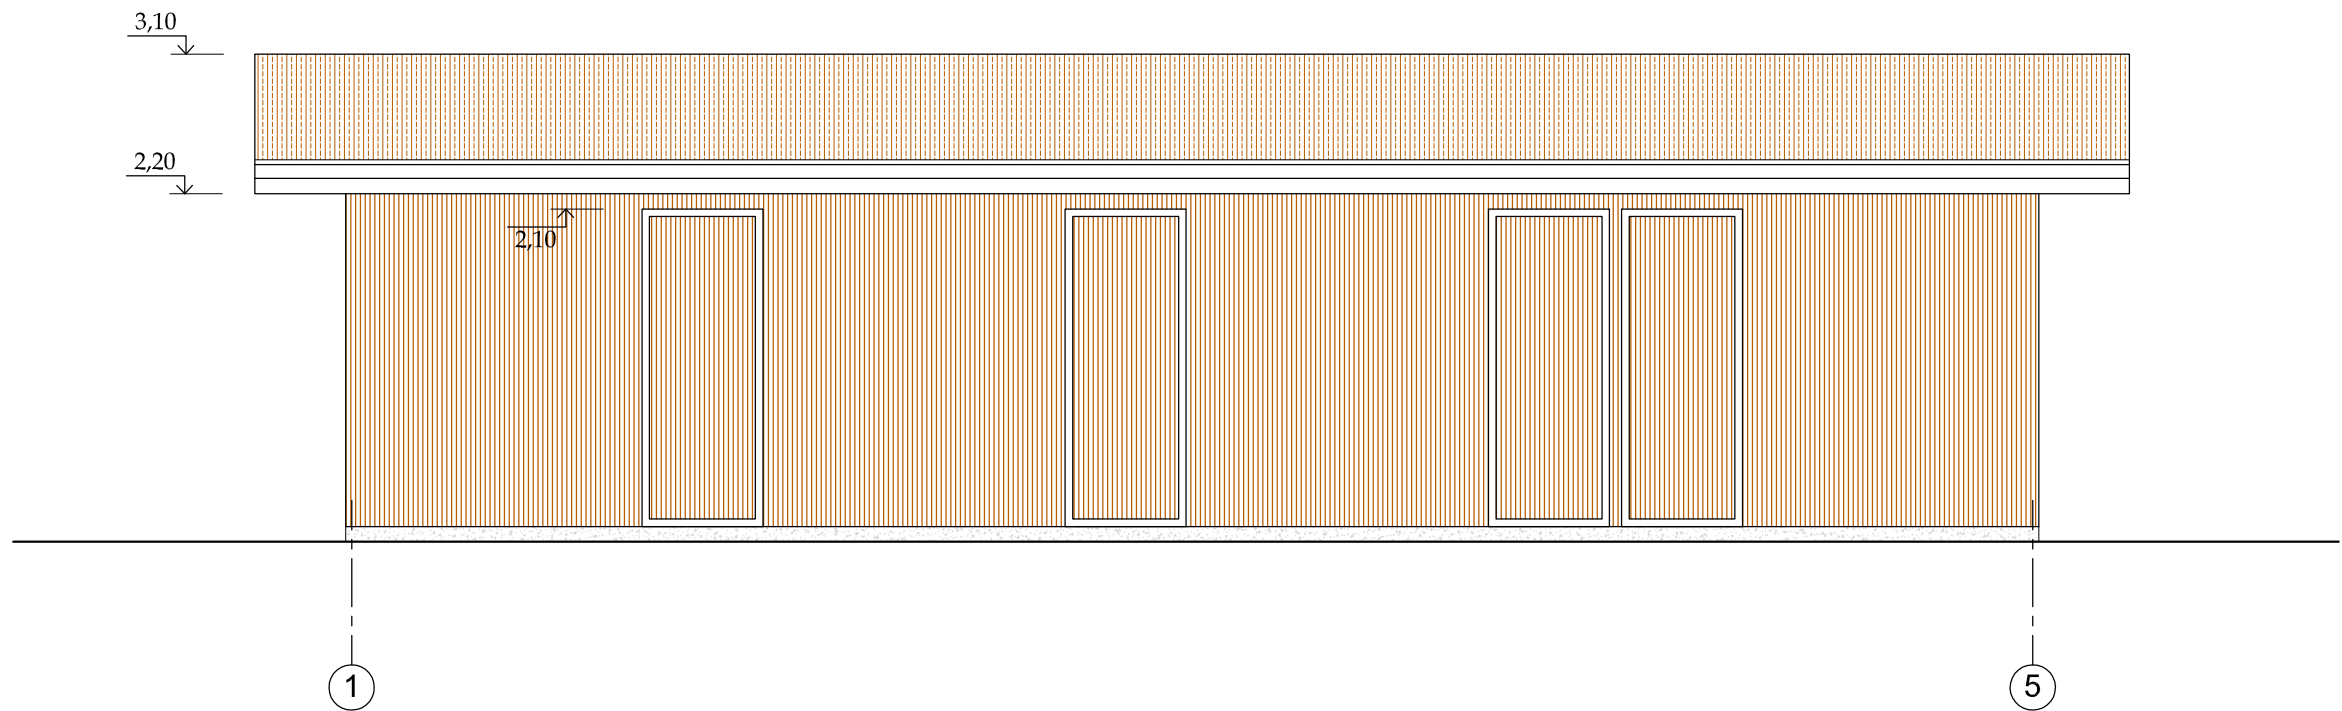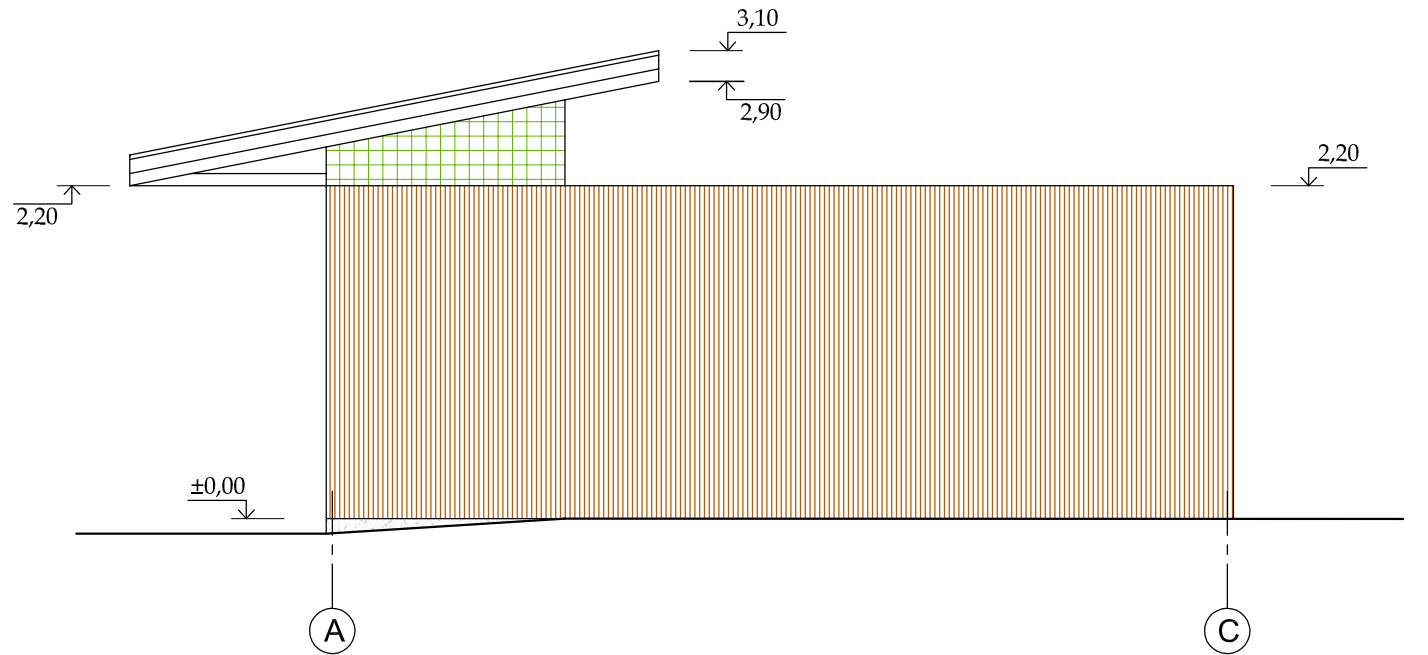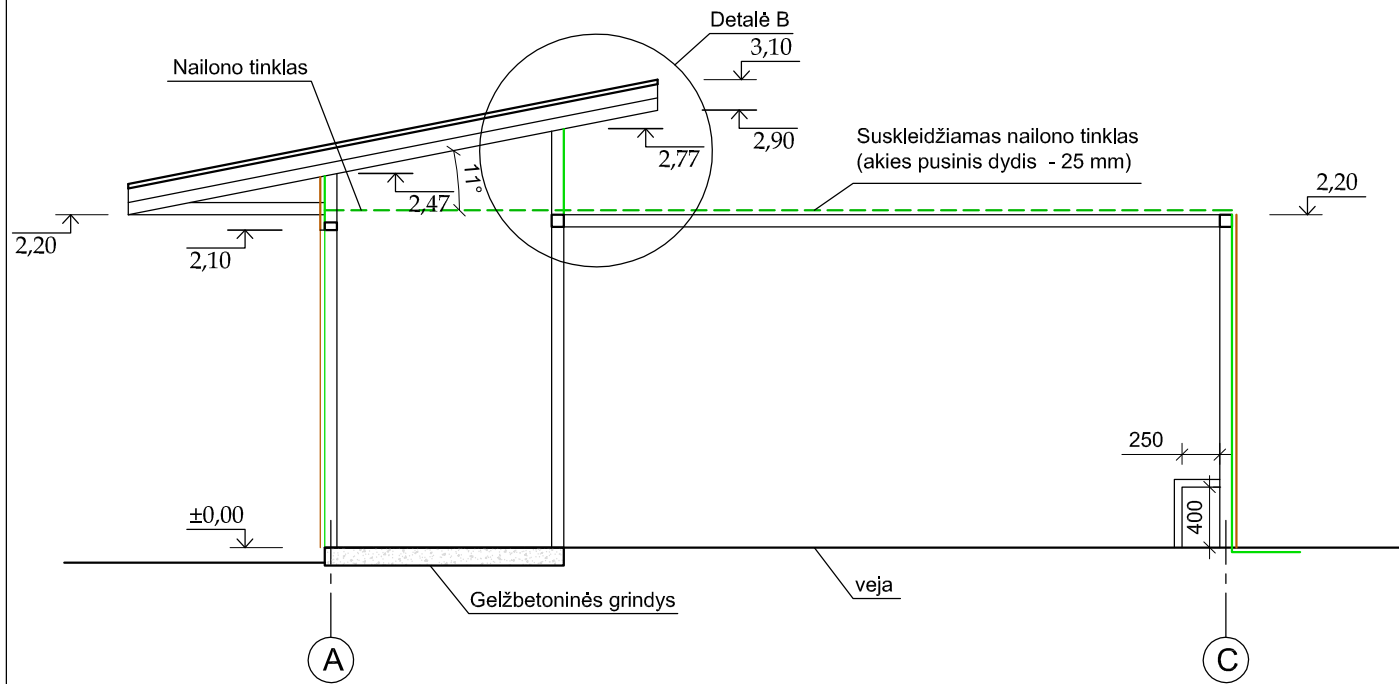



SUTARTINIAI ŽYMĖJIMAI	PAVADINIMAS	SPALVA
	PVC PLOKŠTĖS	RUDA
	PLASTIZOLIU DENGTA VIELOS TINKLAS	ŽALIA
	PLUOŠTINIO CEMENTO LAKŠTAI	RUDA
	PVC PLOKŠTĖS	RUDA
	PLASTIZOLIU DENGTA VIELOS TINKLAS	ŽALIA
	NAILONO TINKLAS	ŽALIA

Diplomo Nr.		MB "ARCHSPRENDIMAI" [m. k. 302950506 Kauno g. 99 Jurbarkas; mob. tel. +370 614 81077			KOMPLEKSAS: VIEŠVILĖS VALSTYBINIO GAMTINIO REZERVATO KURTINIŲ VEISLYNO AŠTUONIŲ VOLJERŲ NAUJOS STATYBOS, DVIEJŲ VOLJERŲ PAPRASTOJO REMONTO KARŠUVOS G. 3, EIČIŲ K., GAURĖS SEN., TAURAGĖS R. SAV. TECHNINIS PROJEKTAS		
		PAREIGOS	PAVARDĖ	PARAŠAS	DATA	OBJEKTAS: PATINŲ LAIKYMO VOLJERAS NR. 2	
		002215	PV	A. GANUSAUSKAS	2013. 10	BRĖŽINYS: FASADAI, PJŪVIS M 1:50	
		002215	ARCH	A. GANUSAUSKAS	2013. 10		
ETAPAS	STATYTOJAS:	VIEŠVILĖS VALSTYBINIO GAMTINIO REZERVATO DIREKCIJA			ŽYMUO:	13-044-AS-02-TP-A-02	
TP						LAPAS	LAPŲ
						1	1

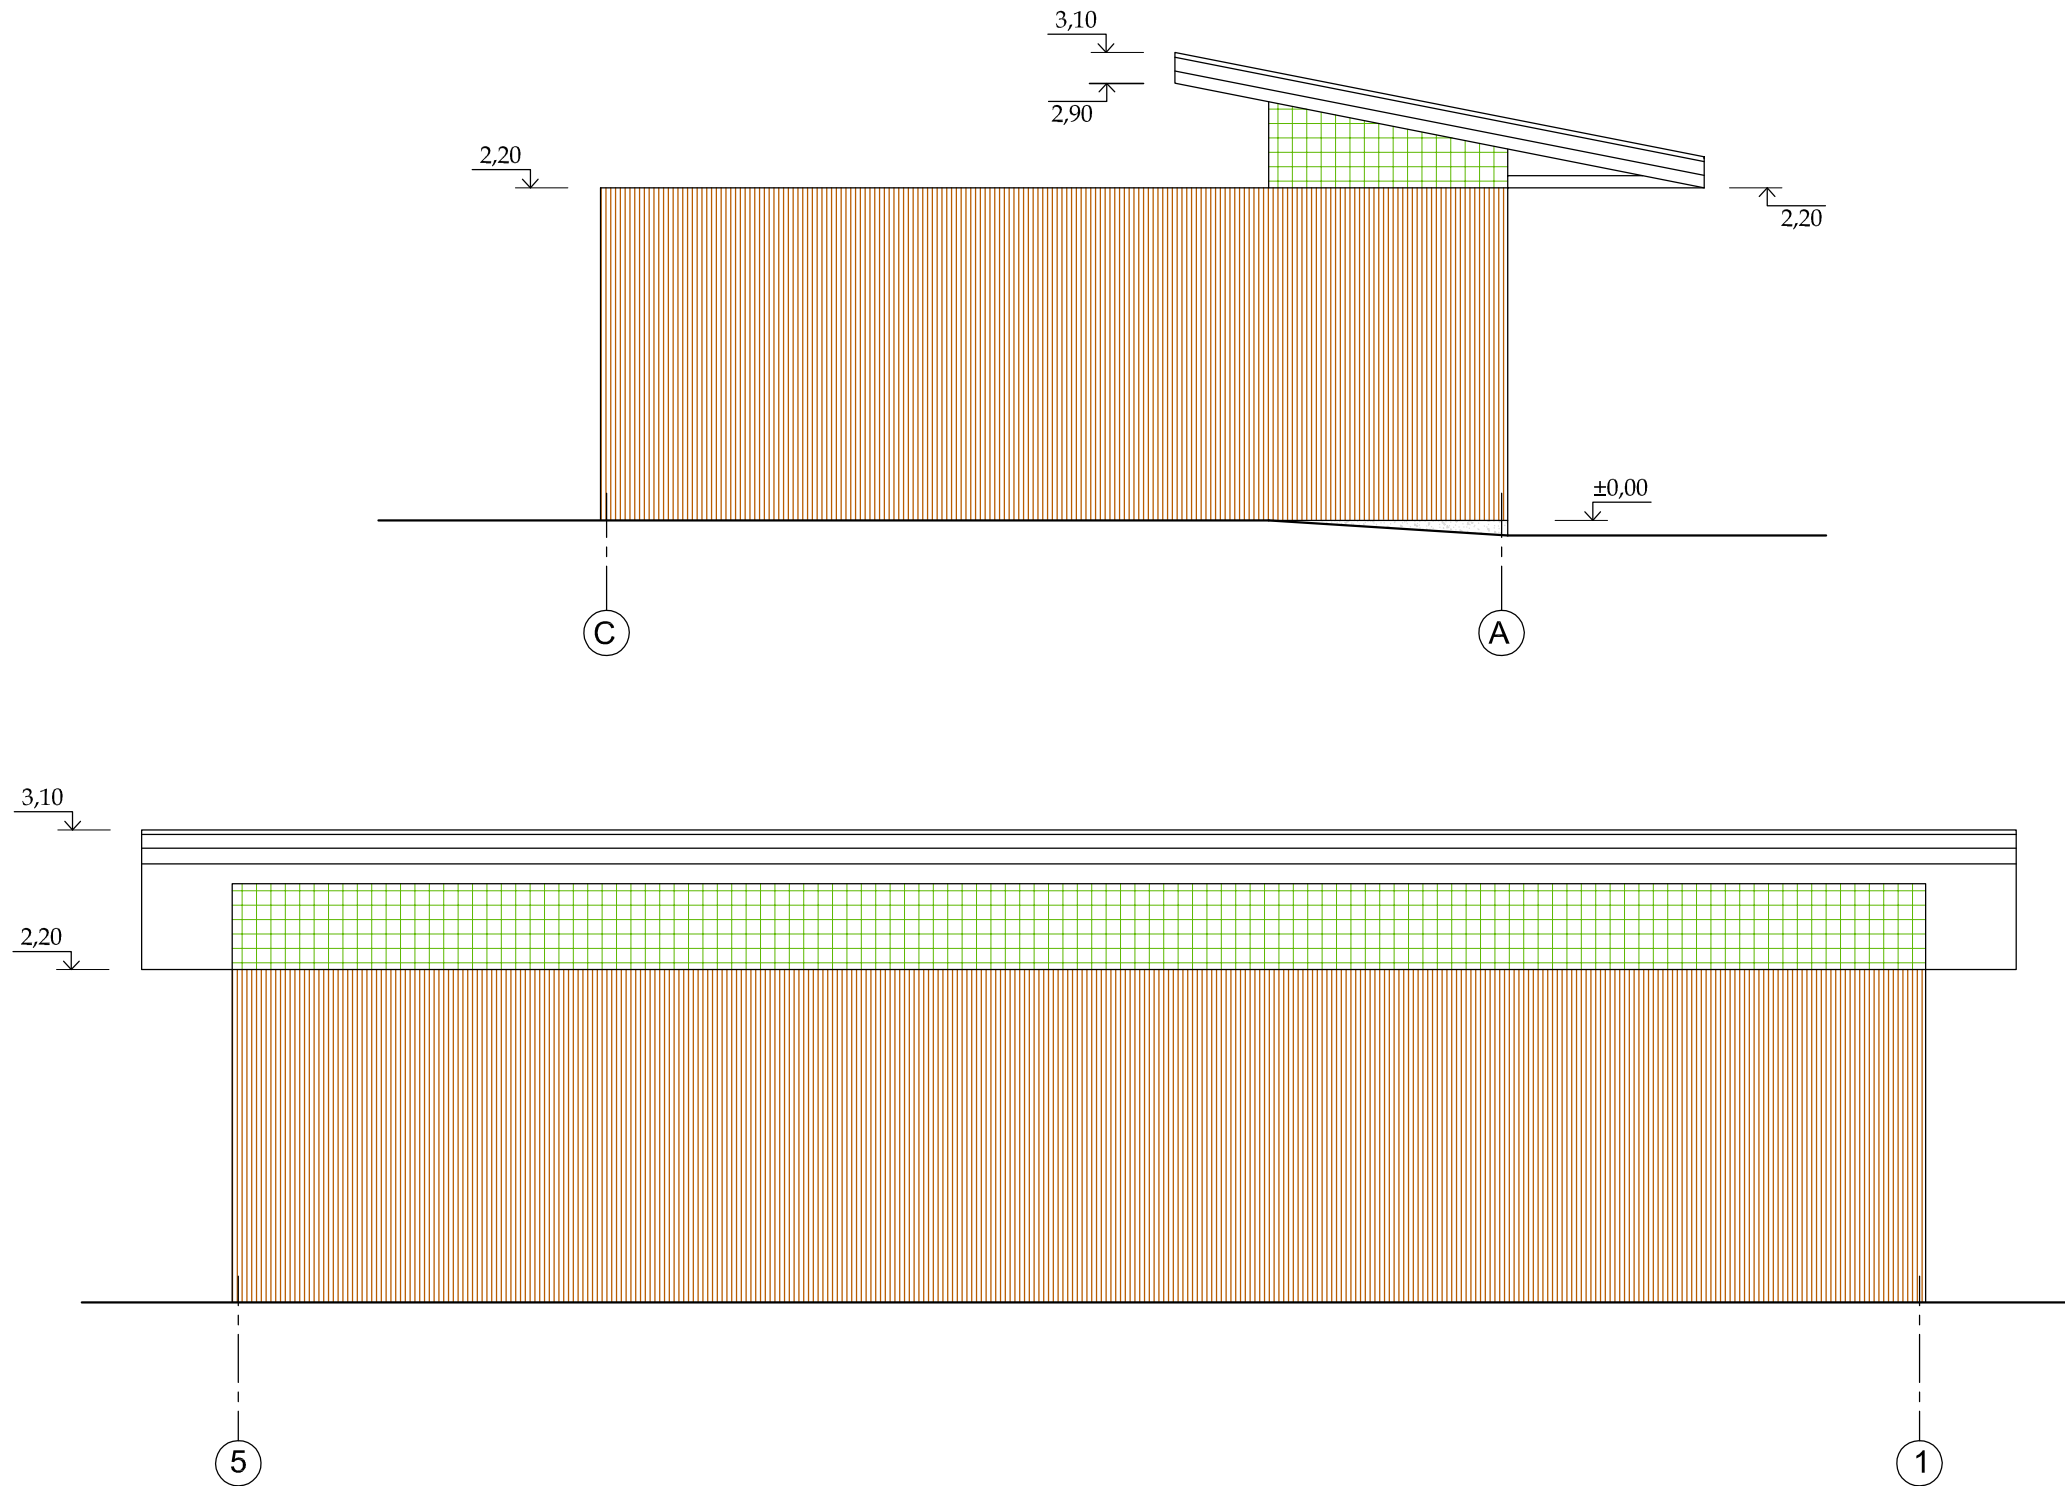

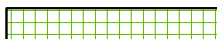
SUTARTINIAI ŽYMĖJIMAI	PAVADINIMAS	SPALVA
	PVC PLOKŠTĖS	RUDA
	PLASTIZOLIŲ DENGTA VIELOS TINKLAS	ŽALIA

 Diplomo Nr.		MB "ARCHSPRENDIMAI" [m. k. 302950506 Kauno g. 99 Jurbarkas; mob. tel. +370 614 81077			KOMPLEKSAS: VIEŠVILĖS VALSTYBINIO GAMTINIO REZERVATO KURTINIŲ VEISLYNO AŠTUONIŲ VOLJERŲ NAUJOS STATYBOS, DVIEJŲ VOLJERŲ PAPRASTOJO REMONTO KARŠUVOS G. 3, EIČIŲ K., GAURĖS SEN., TAURAGĖS R. SAV. TECHININIS PROJEKTAS				
		PAREIGOS	PAVARDĖ	PARAŠAS	DATA	OBJEKTAS: PATINŲ LAIKYMO VOLJERAS NR. 2			
002215	PV	A. GANUSAUSKAS		2013. 10	BRĖŽINYS: FASADAI M 1:50			LAIDA	
002215	ARCH	A. GANUSAUSKAS		2013. 10				0	
ETAPAS	STATYTOJAS:	VIEŠVILĖS VALSTYBINIO GAMTINIO REZERVATO DIREKCIJA			ŽYMUO: 13-044-AS-02-TP-A-03			LAPAS	LAPŲ
TP								1	1

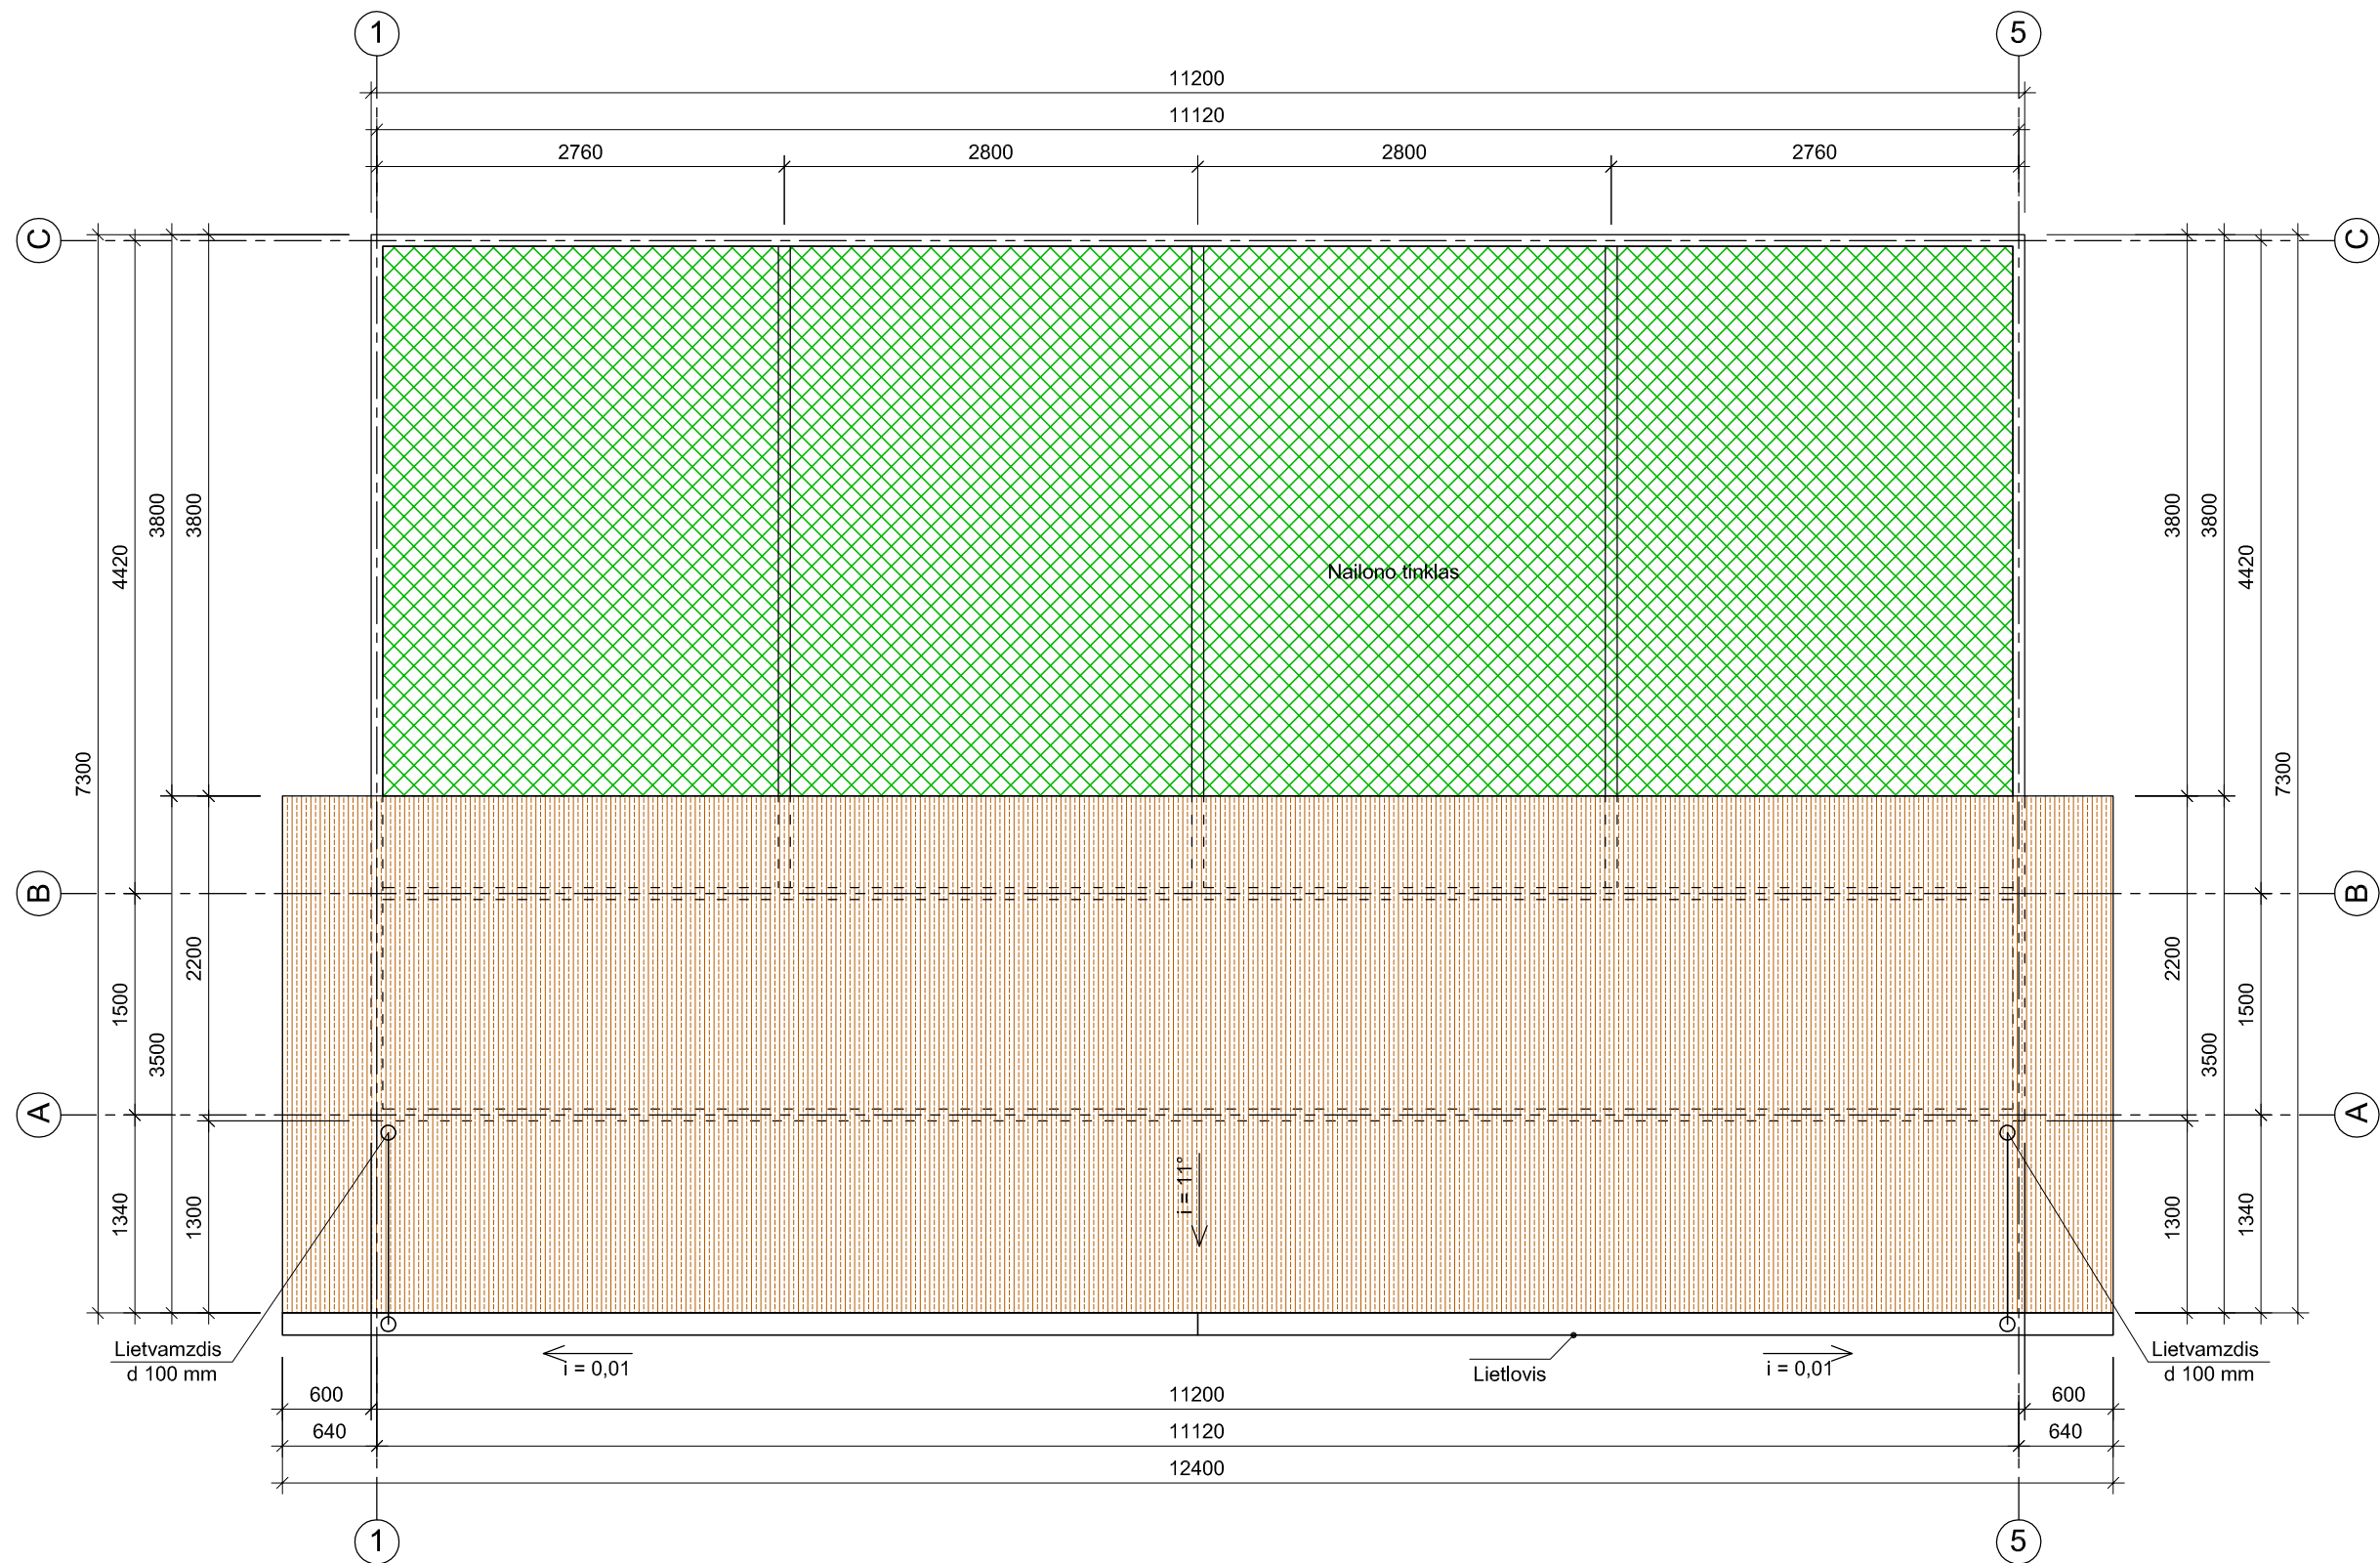

SUTARTINIAI ŽYMĖJIMAI	PAVADINIMAS	SPALVA
	PLUOŠTINIO CEMENTO LAKŠTAI	RUDA
	NAILONINIS TINKLAS (TINKLO AKIES PUSINIS DYDIS - 25 MM)	ŽALIA

Diplomo Nr.		MB "ARCHSPRENDIMAI" [m. k. 302950506 Kauno g. 99 Jurbarkas; mob. tel. +370 614 81077]			KOMPLEKSAS: VIEŠVILĖS VALSTYBINIO GAMTINIO REZERVATO KURTINIŲ VEISLYNO AŠTUONIŲ VOLJERŲ NAUJOS STATYBOS, DVIEJŲ VOLJERŲ PAPRASTOJO REMONTO KARŠUVOS G. 3, EIČIŲ K., GAURĖS SEN., TAURAGĖS R. SAV. TECHNINIS PROJEKTAS							
		PAREIGOS	PAVARDĖ	PARAŠAS	DATA	OBJEKTAS: PATINŲ LAIKYMO VOLJERAS NR. 2						
002215	PV	A. GANUSAUSKAS		2013. 10	BRĖŽINYS: STOGO PLANAS M 1:50							LAIDA
002215	ARCH	A. GANUSAUSKAS		2013. 10								0
ETAPAS		STATYTOJAS: VIEŠVILĖS VALSTYBINIO GAMTINIO REZERVATO DIREKCIJA			ŽYMUO: 13-044-AS-02-TP-A-04					LAPAS	LAPŲ	
TP										1	1	

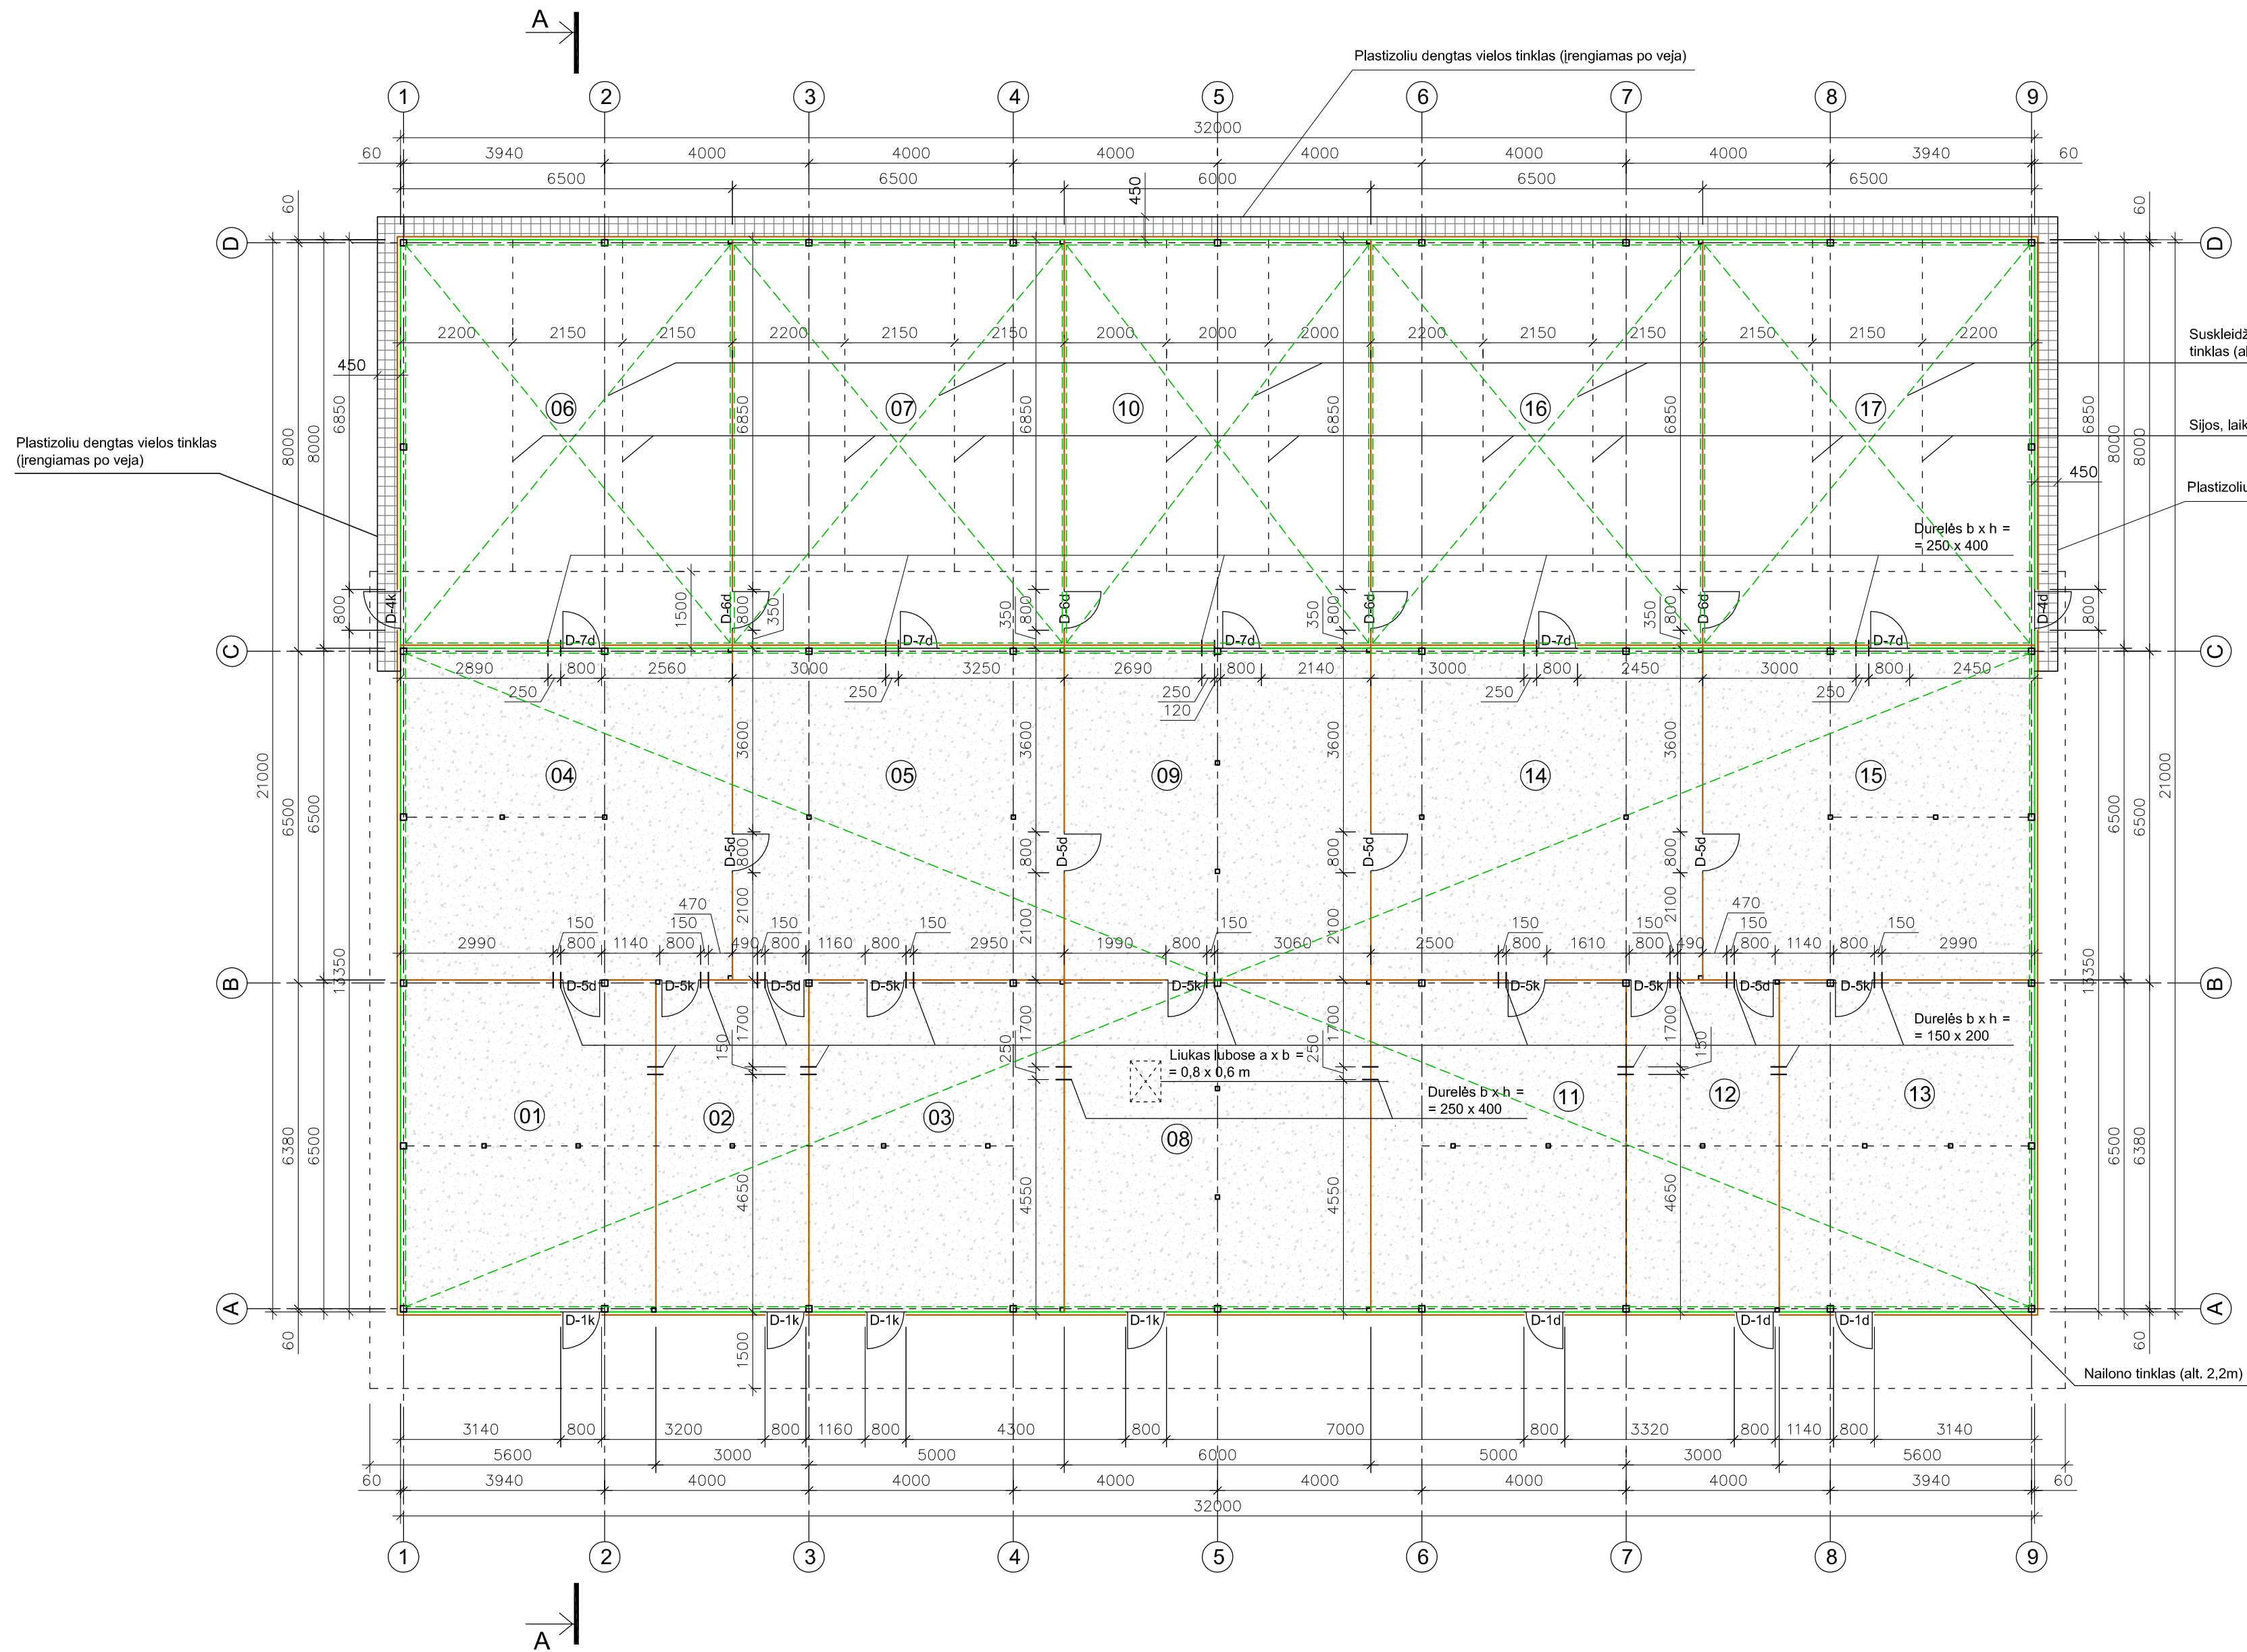



EKSPLIKACIJA		
EIL. NR.	PATALPOS PAVADINIMAS	PLOTAS M²
01	VOLJERAS	32,50
02	VOLJERAS	19,50
03	VOLJERAS	32,50
04	VOLJERAS	42,25
05	VOLJERAS	42,25
06	VOLJERAS	52,00
07	VOLJERAS	52,00
08	VOLJERAS	39,00
09	VOLJERAS	39,00
10	VOLJERAS	48,00
11	VOLJERAS	32,50
12	VOLJERAS	19,50
13	VOLJERAS	32,50
14	VOLJERAS	42,25
15	VOLJERAS	42,25
16	VOLJERAS	52,00
17	VOLJERAS	52,00
BENDRAS PAT. PLOTAS		672,00

SUTARTINIAI ŽYMĖJIMAI


	PVC PLOKŠTĖ
	PLASTIZOLIU DENGTA VIELOS TINKLAS
	NAILONO TINKLAS (TINKLO AKIES PUSINIS DYDIS - 25 MM)
	GELŽBETONINĖS GRINDYS

Diplomo Nr.		MB "ARCHSPRENDIMAI" [m. k. 302950506 Kauno g. 99 Jurbarkas; mob. tel. +370 614 81077]		KOMPLEKSAS: VIEŠVILĖS VALSTYBINIO GAMTINIO REZERVATO KURTINIŲ VEISLYNO ĄSTUONIŲ VOLJERŲ NAUJOS STATYBOS, DVIEJŲ VOLJERŲ PAPRASTOJO REMONTO KARSUVOS G. 3, EICIŲ GAURĖS SEN., TAURAGĖS R. SAV. TECHININIS PROJEKTAS	
	PAREIGOS	PAVARDĖ	PARAŠAS	DATA	OBJEKTAS: PASTOVAUS LAIKYMO VOLJERAS NR. 3
002215	PV	A. GANUSAUSKAS		2013. 10	BRĖŽINYS: PLANAS M 1:100
002215	ARCH	A. GANUSAUSKAS		2013. 10	
ETAPAS	STATYTOJAS:		VIEŠVILĖS VALSTYBINIO GAMTINIO REZERVATO DIREKCIJA		ŽYMUO: 13-044-AS-03-TP-A-01
TP					LAPAS 1
					LAPŲ 1

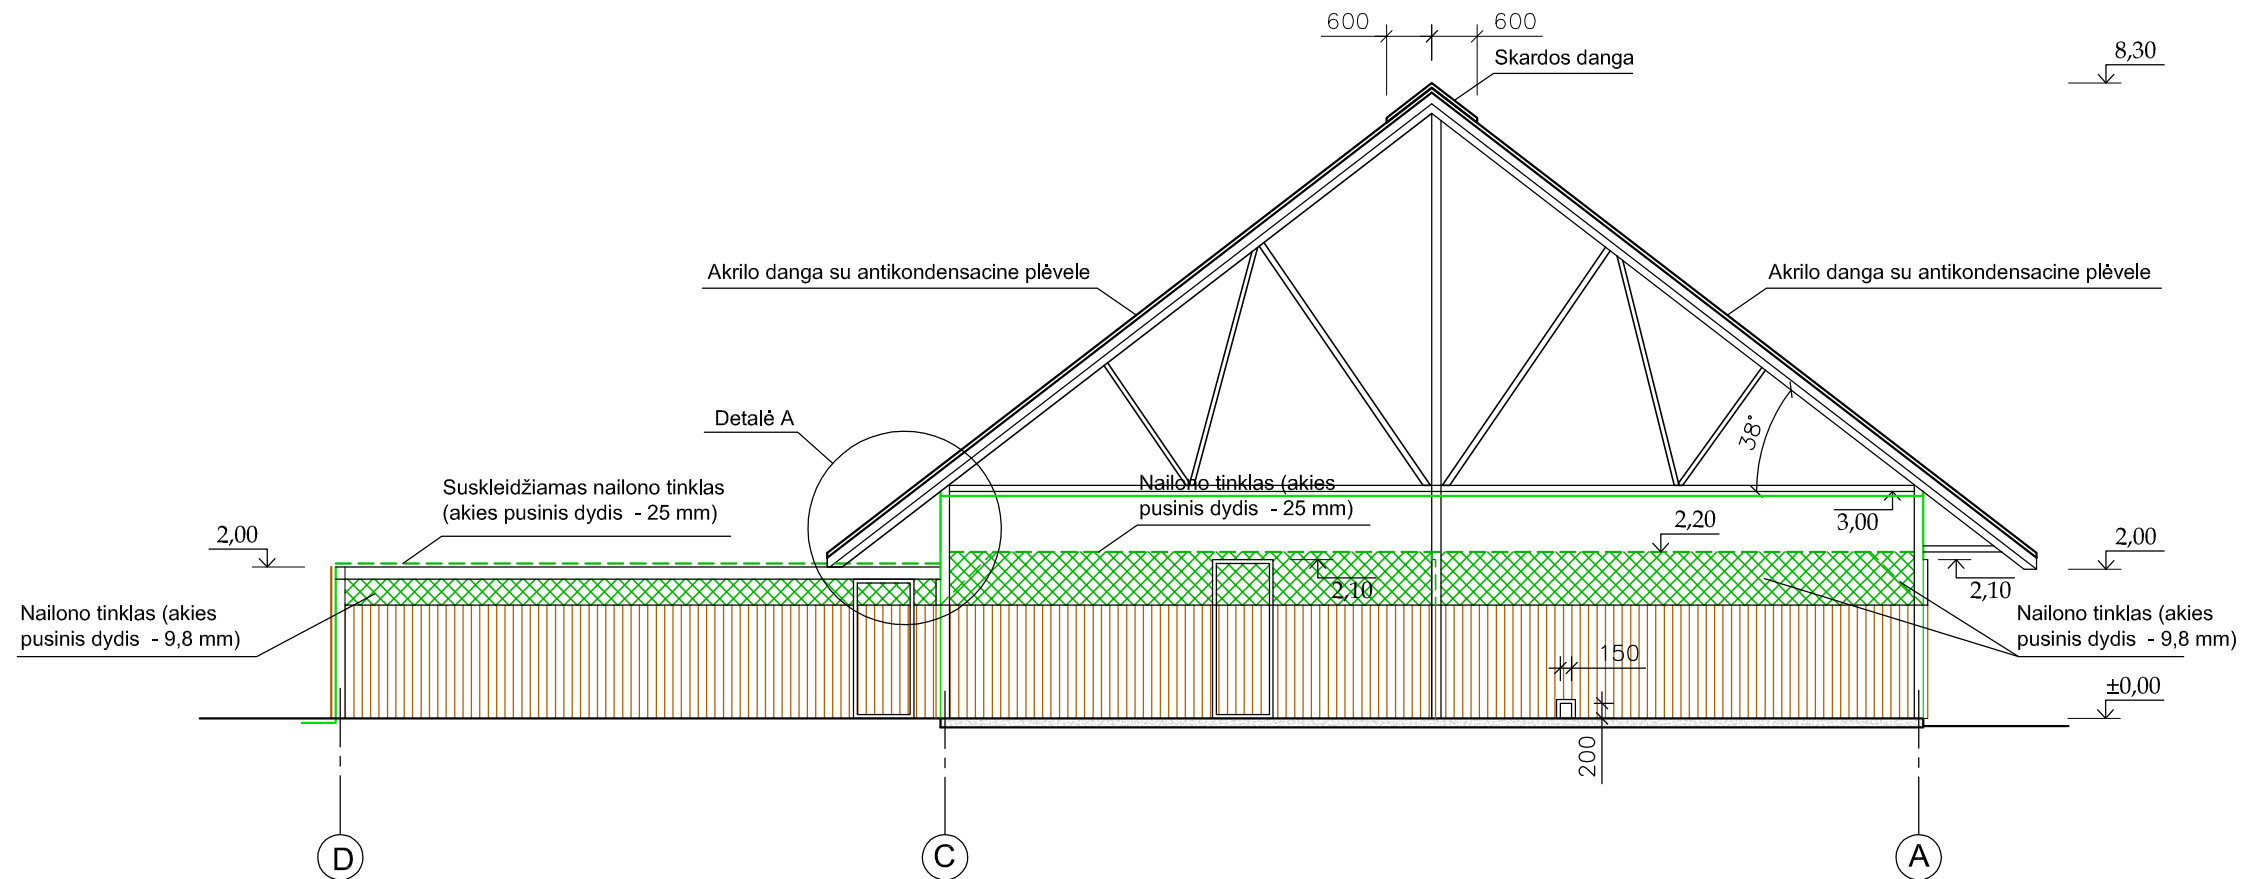

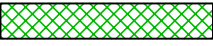
SUTARTINIAI ŽYMĖJIMAI	PAVADINIMAS	SPALVA
	PVC PLOKŠTĖS	RUDA
	NAILONO TINKLAS	ŽALIA
	PVC PLOKŠTĖS	RUDA
	PLASTIZOLIU DENGTA VIELOS TINKLAS	ŽALIA
	NAILONO TINKLAS	ŽALIA

Diplomo Nr.		MB "ARCHSPRENDIMAI" [m. k. 302950506 Kauno g. 99 Jurbarkas; mob. tel. +370 614 81077			KOMPLEKSAS: VIEŠVILĖS VALSTYBINIO GAMTINIO REZERVATO KURTINIŲ VEISLYNO AŠTUONIŲ VOLJERŲ NAUJOS STATYBOS, DVIEJŲ VOLJERŲ PAPRASTOJO REMONTO KARŠUVOS G. 3, EIČIŲ K., GAURĖS SEN., TAURAGĖS R. SAV. TECHNINIS PROJEKTAS		
	PAREIGOS	PAVARDĖ	PARAŠAS	DATA	OBJEKTAS: PASTOVAUS LAIKYMO VOLJERAS NR. 3		
002215	PV	A. GANUSAUSKAS		2013. 10	BRĖŽINYS: PJŪVIS A-A M 1:100		
002215	ARCH	A. GANUSAUSKAS		2013. 10			
					LAIKA 0		
ETAPAS	STATYTOJAS: VIEŠVILĖS VALSTYBINIO GAMTINIO REZERVATO DIREKCIJA				ŽYMUO: 13-044-AS-03-TP-A-02	LAPAS	LAPŲ
TP						1	1

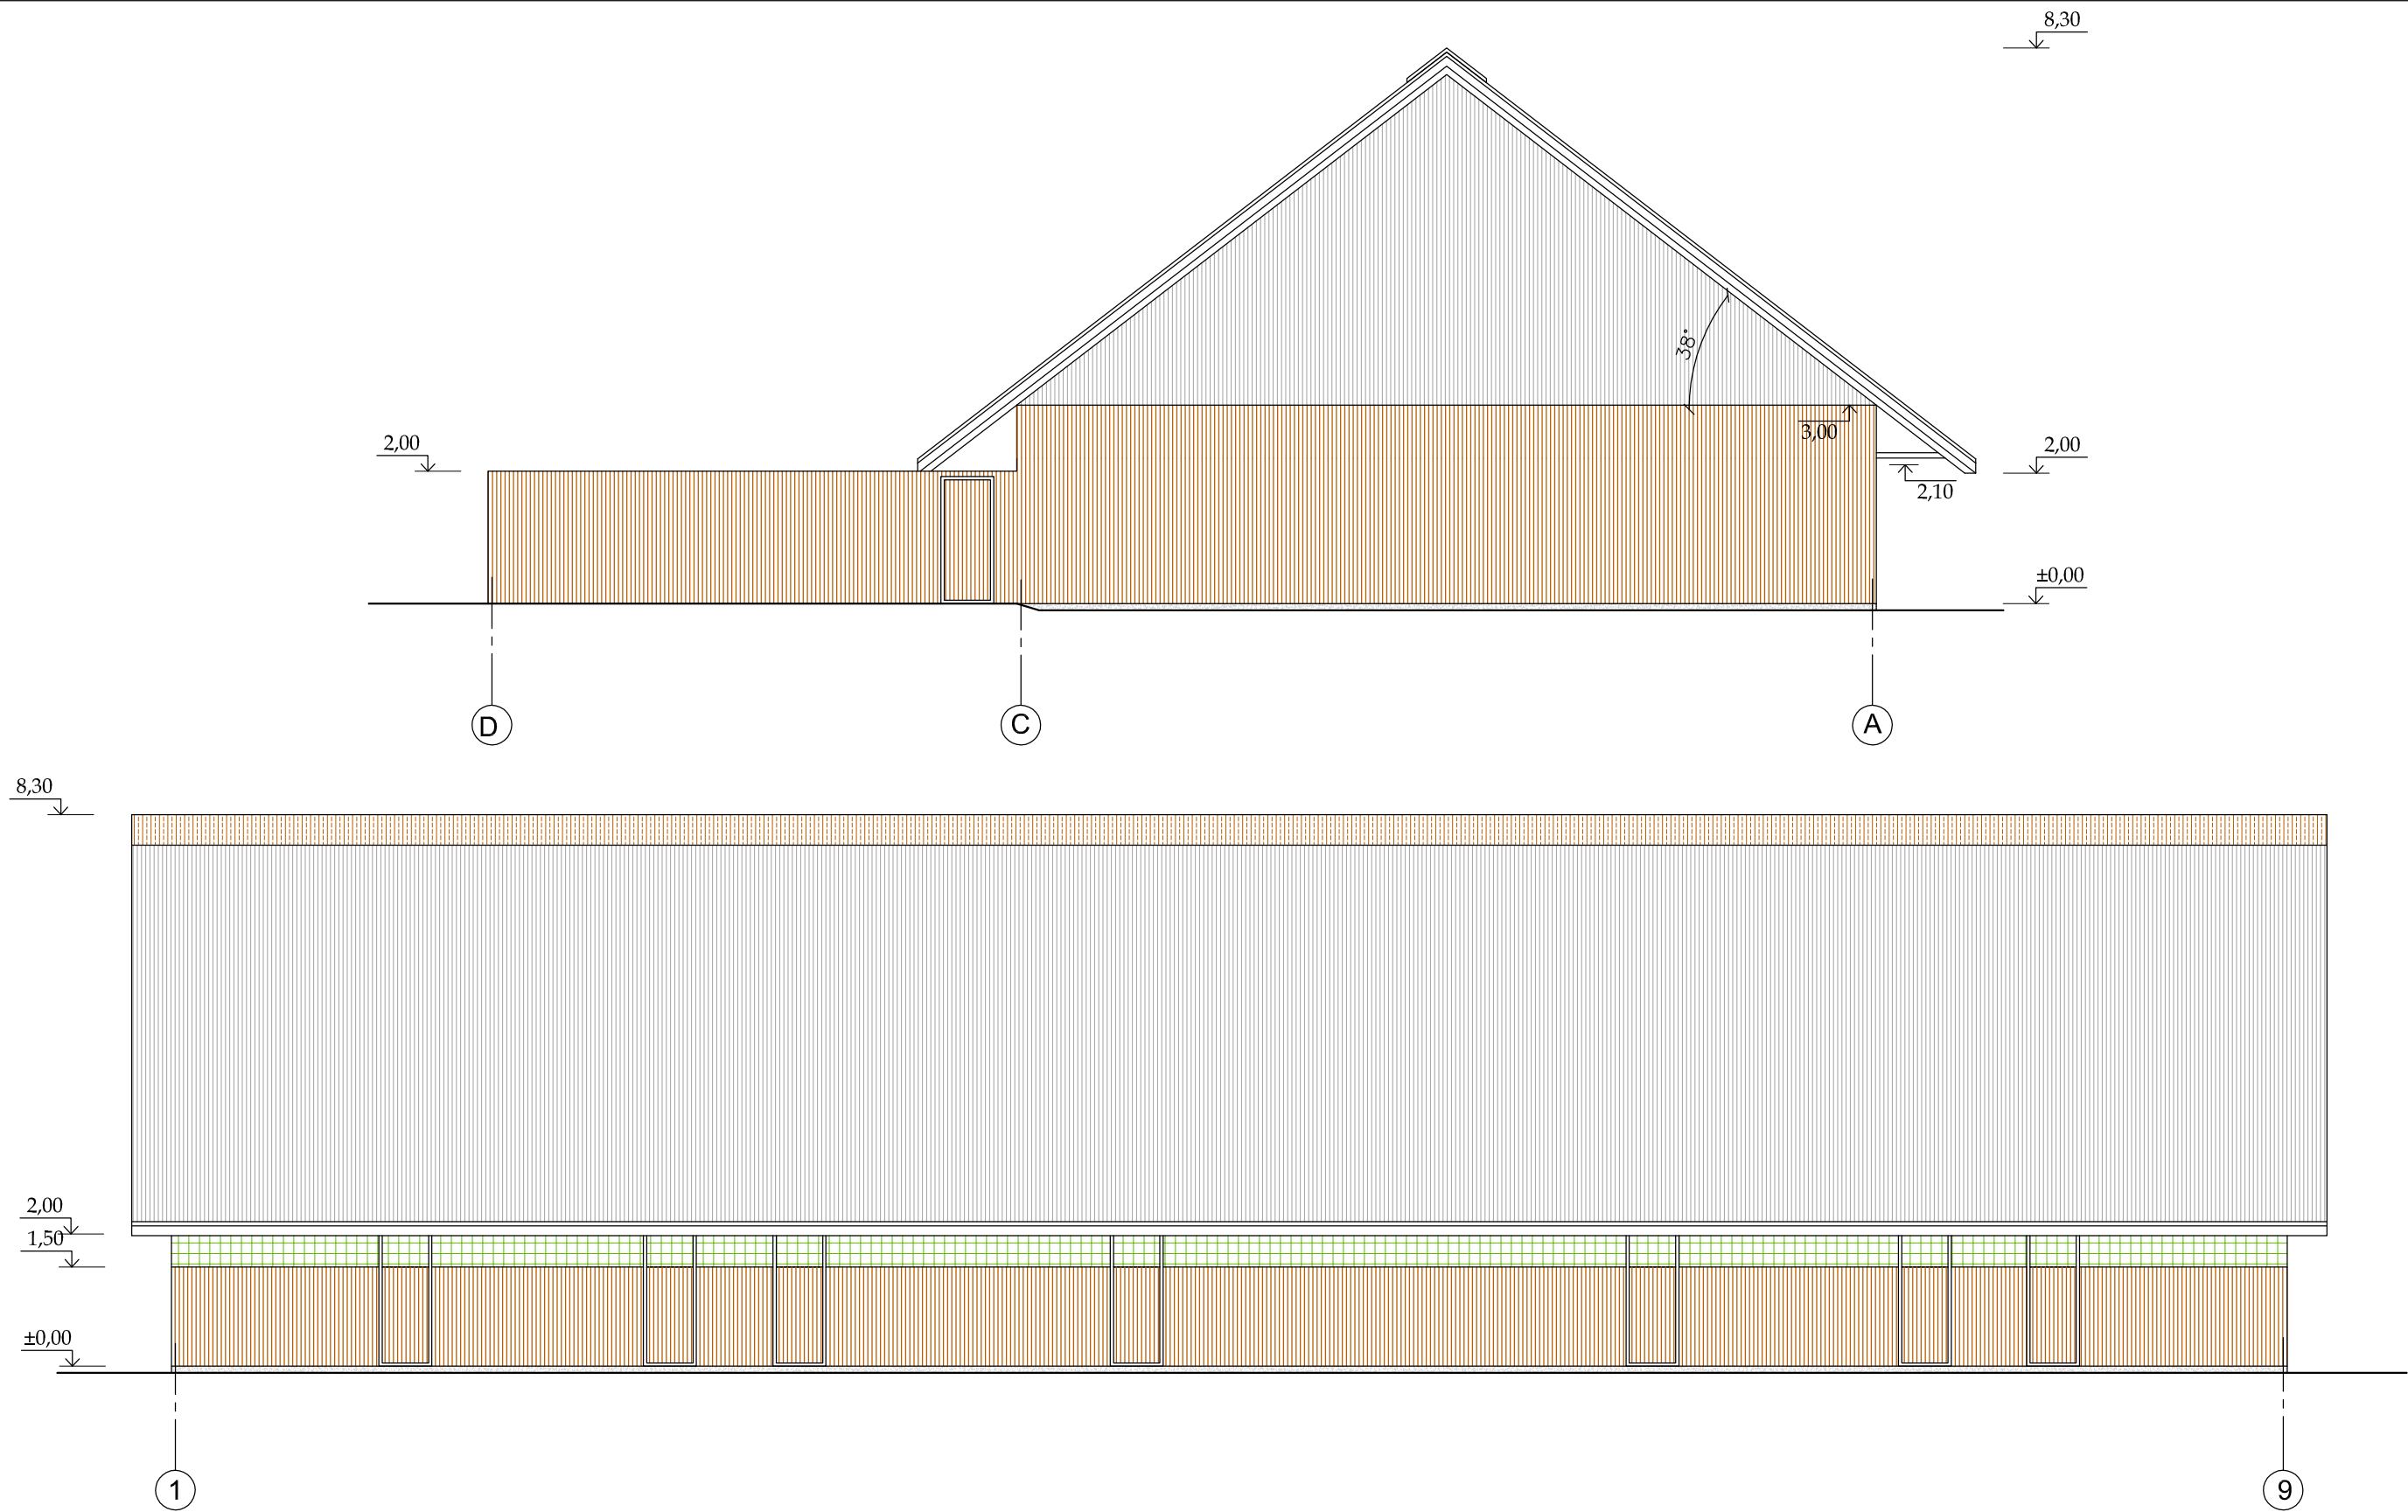


SUTARTINIAI ŽYMĖJIMAI	PAVADINIMAS	SPALVA
	PVC PLOKŠTĖS	RUDA
	AKRILO LAKŠTAI	SKAIDRI
	PLASTIZOLIU DENGTA VIELOS TINKLAS	ŽALIA
	PLUOŠTINIO CEMENTO LAKŠTAI	RUDA

Diplomo Nr.		MB "ARCHSPRENDIMAI" [m. k. 302950506 Kauno g. 99 Jurbarkas; mob. tel. +370 614 81077			KOMPLEKSAS: VIEŠVILĖS VALSTYBINIO GAMTINIO REZERVATO KURTINIŲ VEISLYNO AŠTUONIŲ VOLJERŲ NAUJOS STATYBOS, DVIEJŲ VOLJERŲ PAPRASTOJO REMONTO KARŠUVOS G. 3, EIČIŲ K., GAURĖS SEN., TAURAGĖS R. SAV. TECHNINIS PROJEKTAS			
		PAREIGOS	PAVARDĖ	PARAŠAS	DATA	OBJEKTAS: PASTOVAUS LAIKYMO VOLJERAS NR. 3		
002215	PV	A. GANUSAUSKAS		2013. 10	BRĖŽINYS: FASADAI M 1:100			LAIDA
002215	ARCH	A. GANUSAUSKAS		2013. 10				0
ETAPAS	STATYTOJAS: VIEŠVILĖS VALSTYBINIO GAMTINIO REZERVATO DIREKCIJA				ŽYMUO: 13-044-AS-03-TP-A-03		LAPAS	LAPŲ
TP							1	1

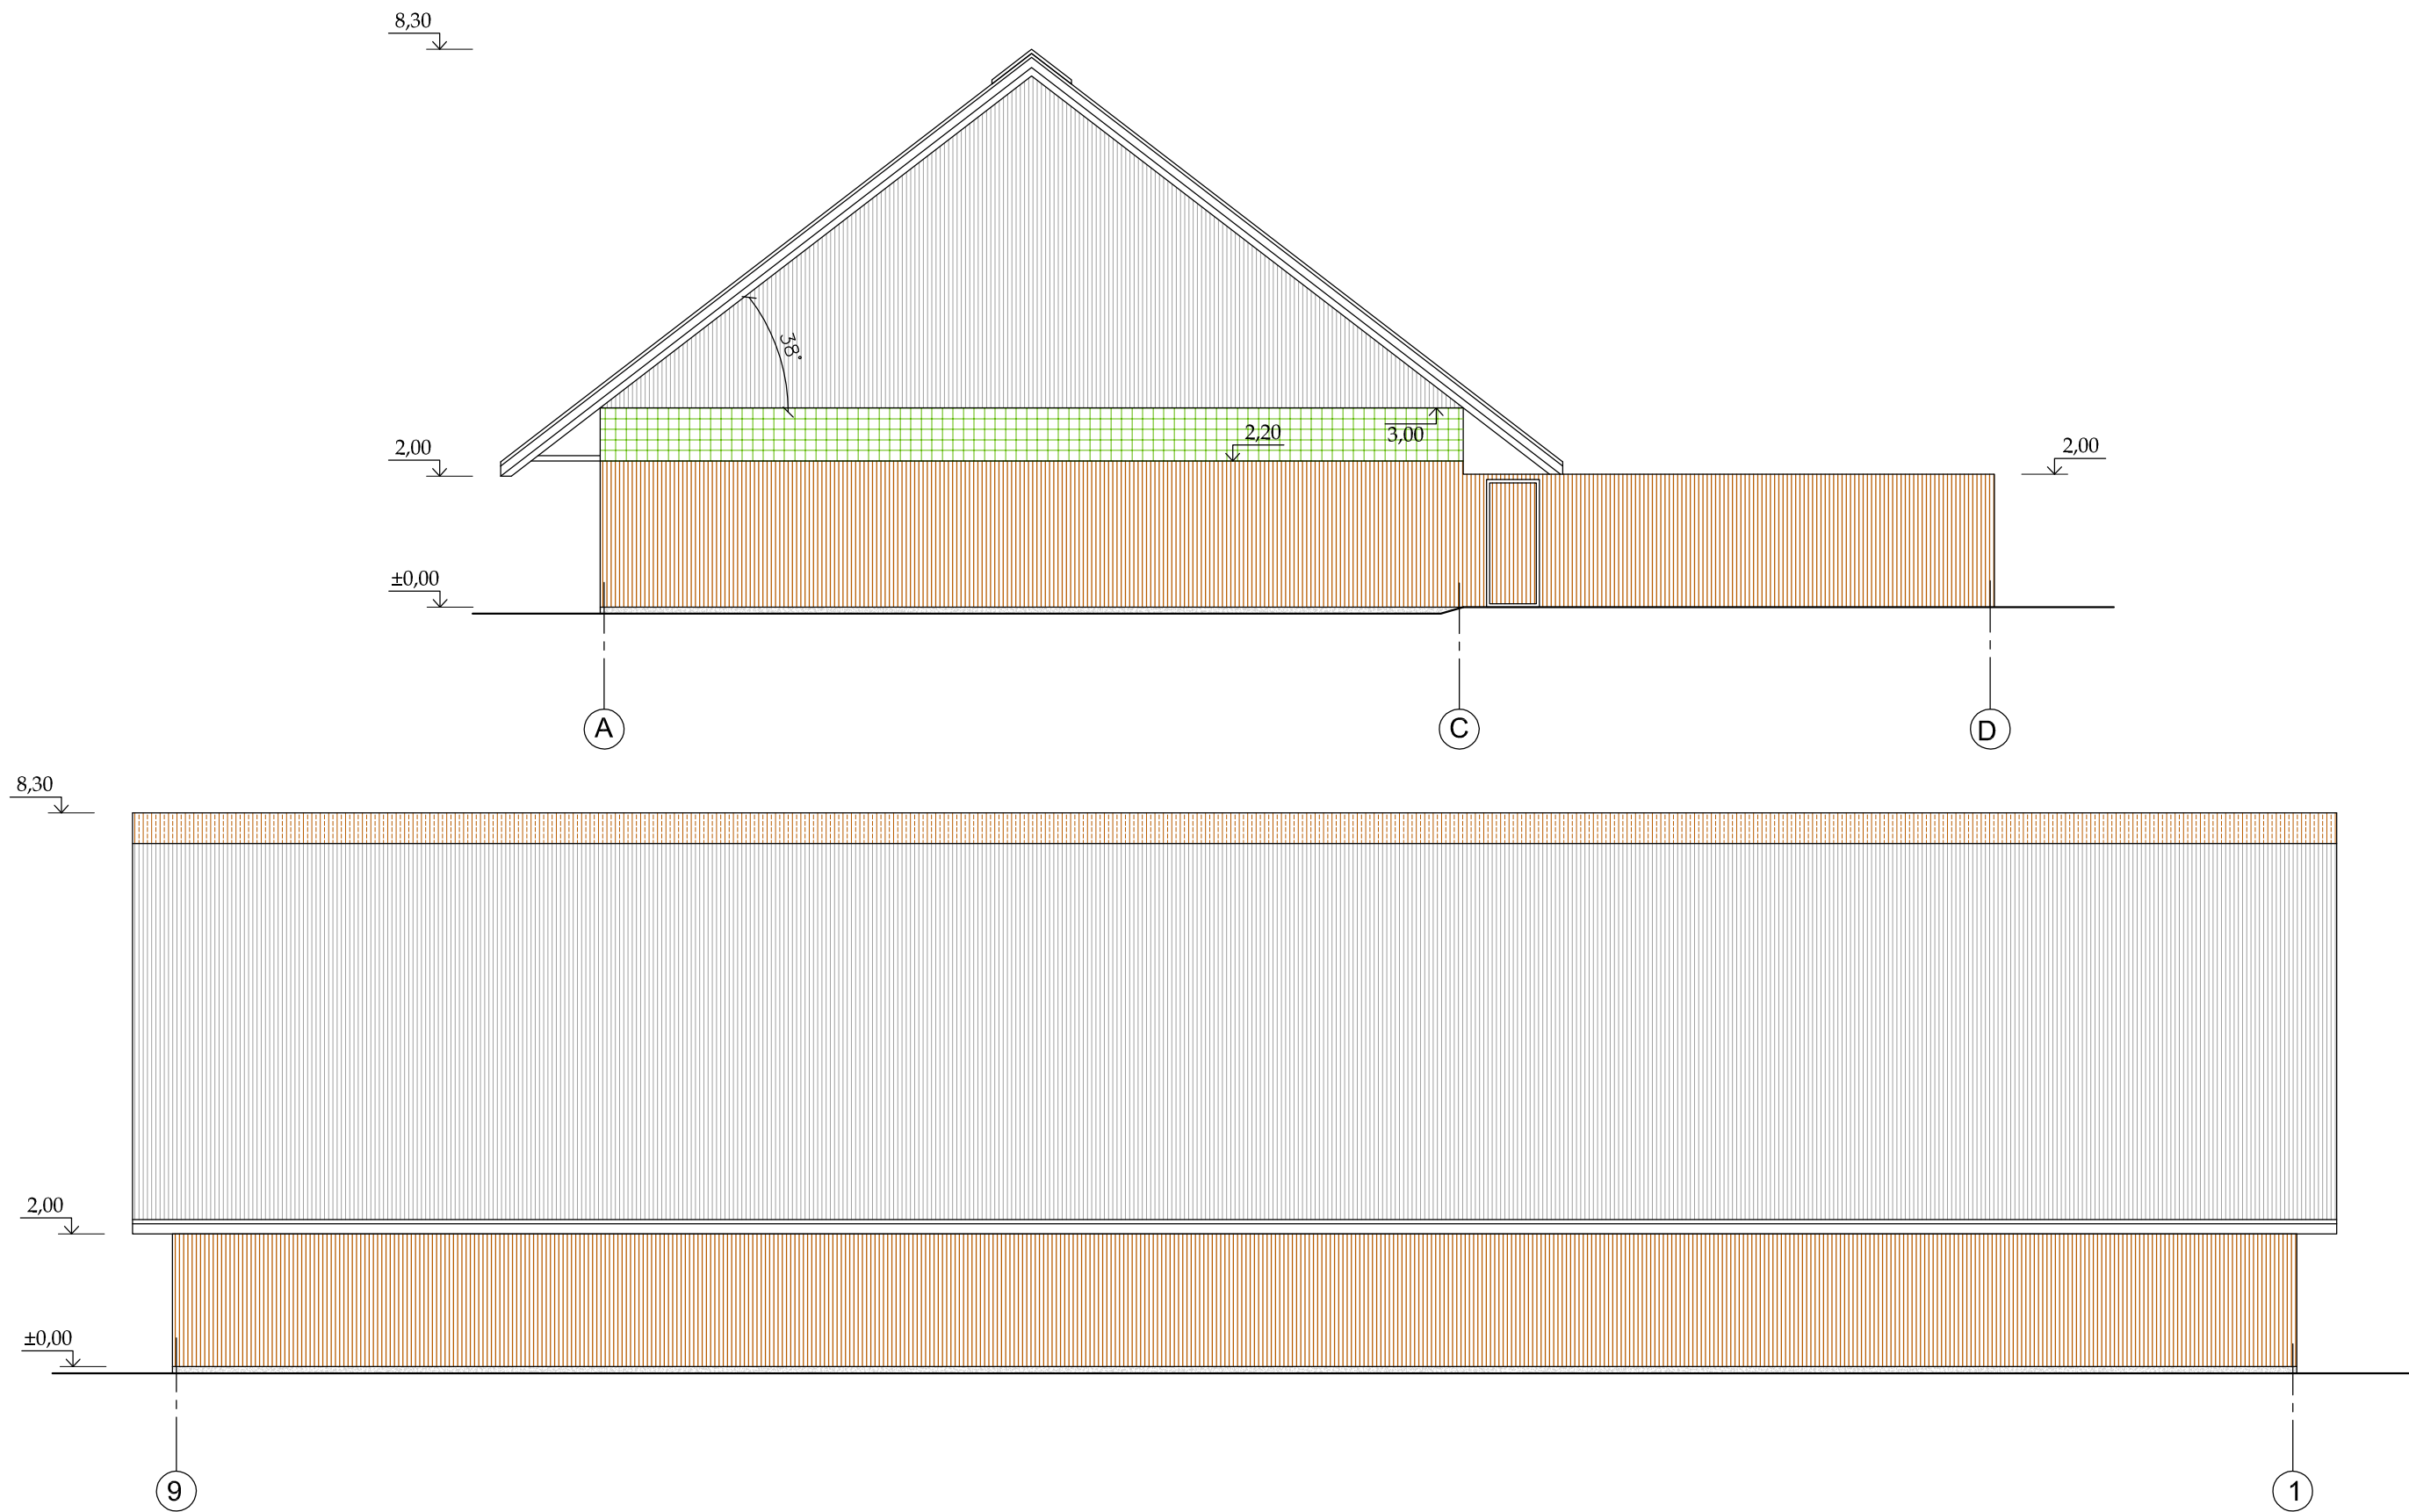


SUTARTINIAI ŽYMĖJIMAI	PAVADINIMAS	SPALVA
	PVC PLOKŠTĖS	RUDA
	AKRILO LAKŠTAI	SKAIDRI
	PLASTIZOLIU DENGTA VIELOS TINKLAS	ŽALIA
	PLUOŠTINIO CEMENTO LAKŠTAI	RUDA

Diplomo Nr.		MB "ARCHSPRENDIMAI" [m. k. 302950506 Kauno g. 99 Jurbarkas; mob. tel. +370 614 81077			KOMPLEKSAS: VIEŠVILĖS VALSTYBINIO GAMTINIO REZERVATO KURTINIŲ VEISLYNO AŠTUONIŲ VOLJERŲ NAUJOS STATYBOS, DVIEJŲ VOLJERŲ PAPRASTOJO REMONTO KARŠUVOS G. 3, EIČIŲ K., GAURĖS SEN., TAURAGĖS R. SAV. TECHNINIS PROJEKTAS			
		PAREIGOS	PAVARDĖ	PARAŠAS	DATA	OBJEKTAS: PASTOVAUS LAIKYMO VOLJERAS NR. 3		
002215	PV	A. GANUSAUSKAS		2013. 10	BRĖŽINYS: FASADAI M 1:100			LAIDA
002215	ARCH	A. GANUSAUSKAS		2013. 10				0
ETAPAS	STATYTOJAS: VIEŠVILĖS VALSTYBINIO GAMTINIO REZERVATO DIREKCIJA				ŽYMUO: 13-044-AS-03-TP-A-04		LAPAS	LAPŲ
TP							1	1

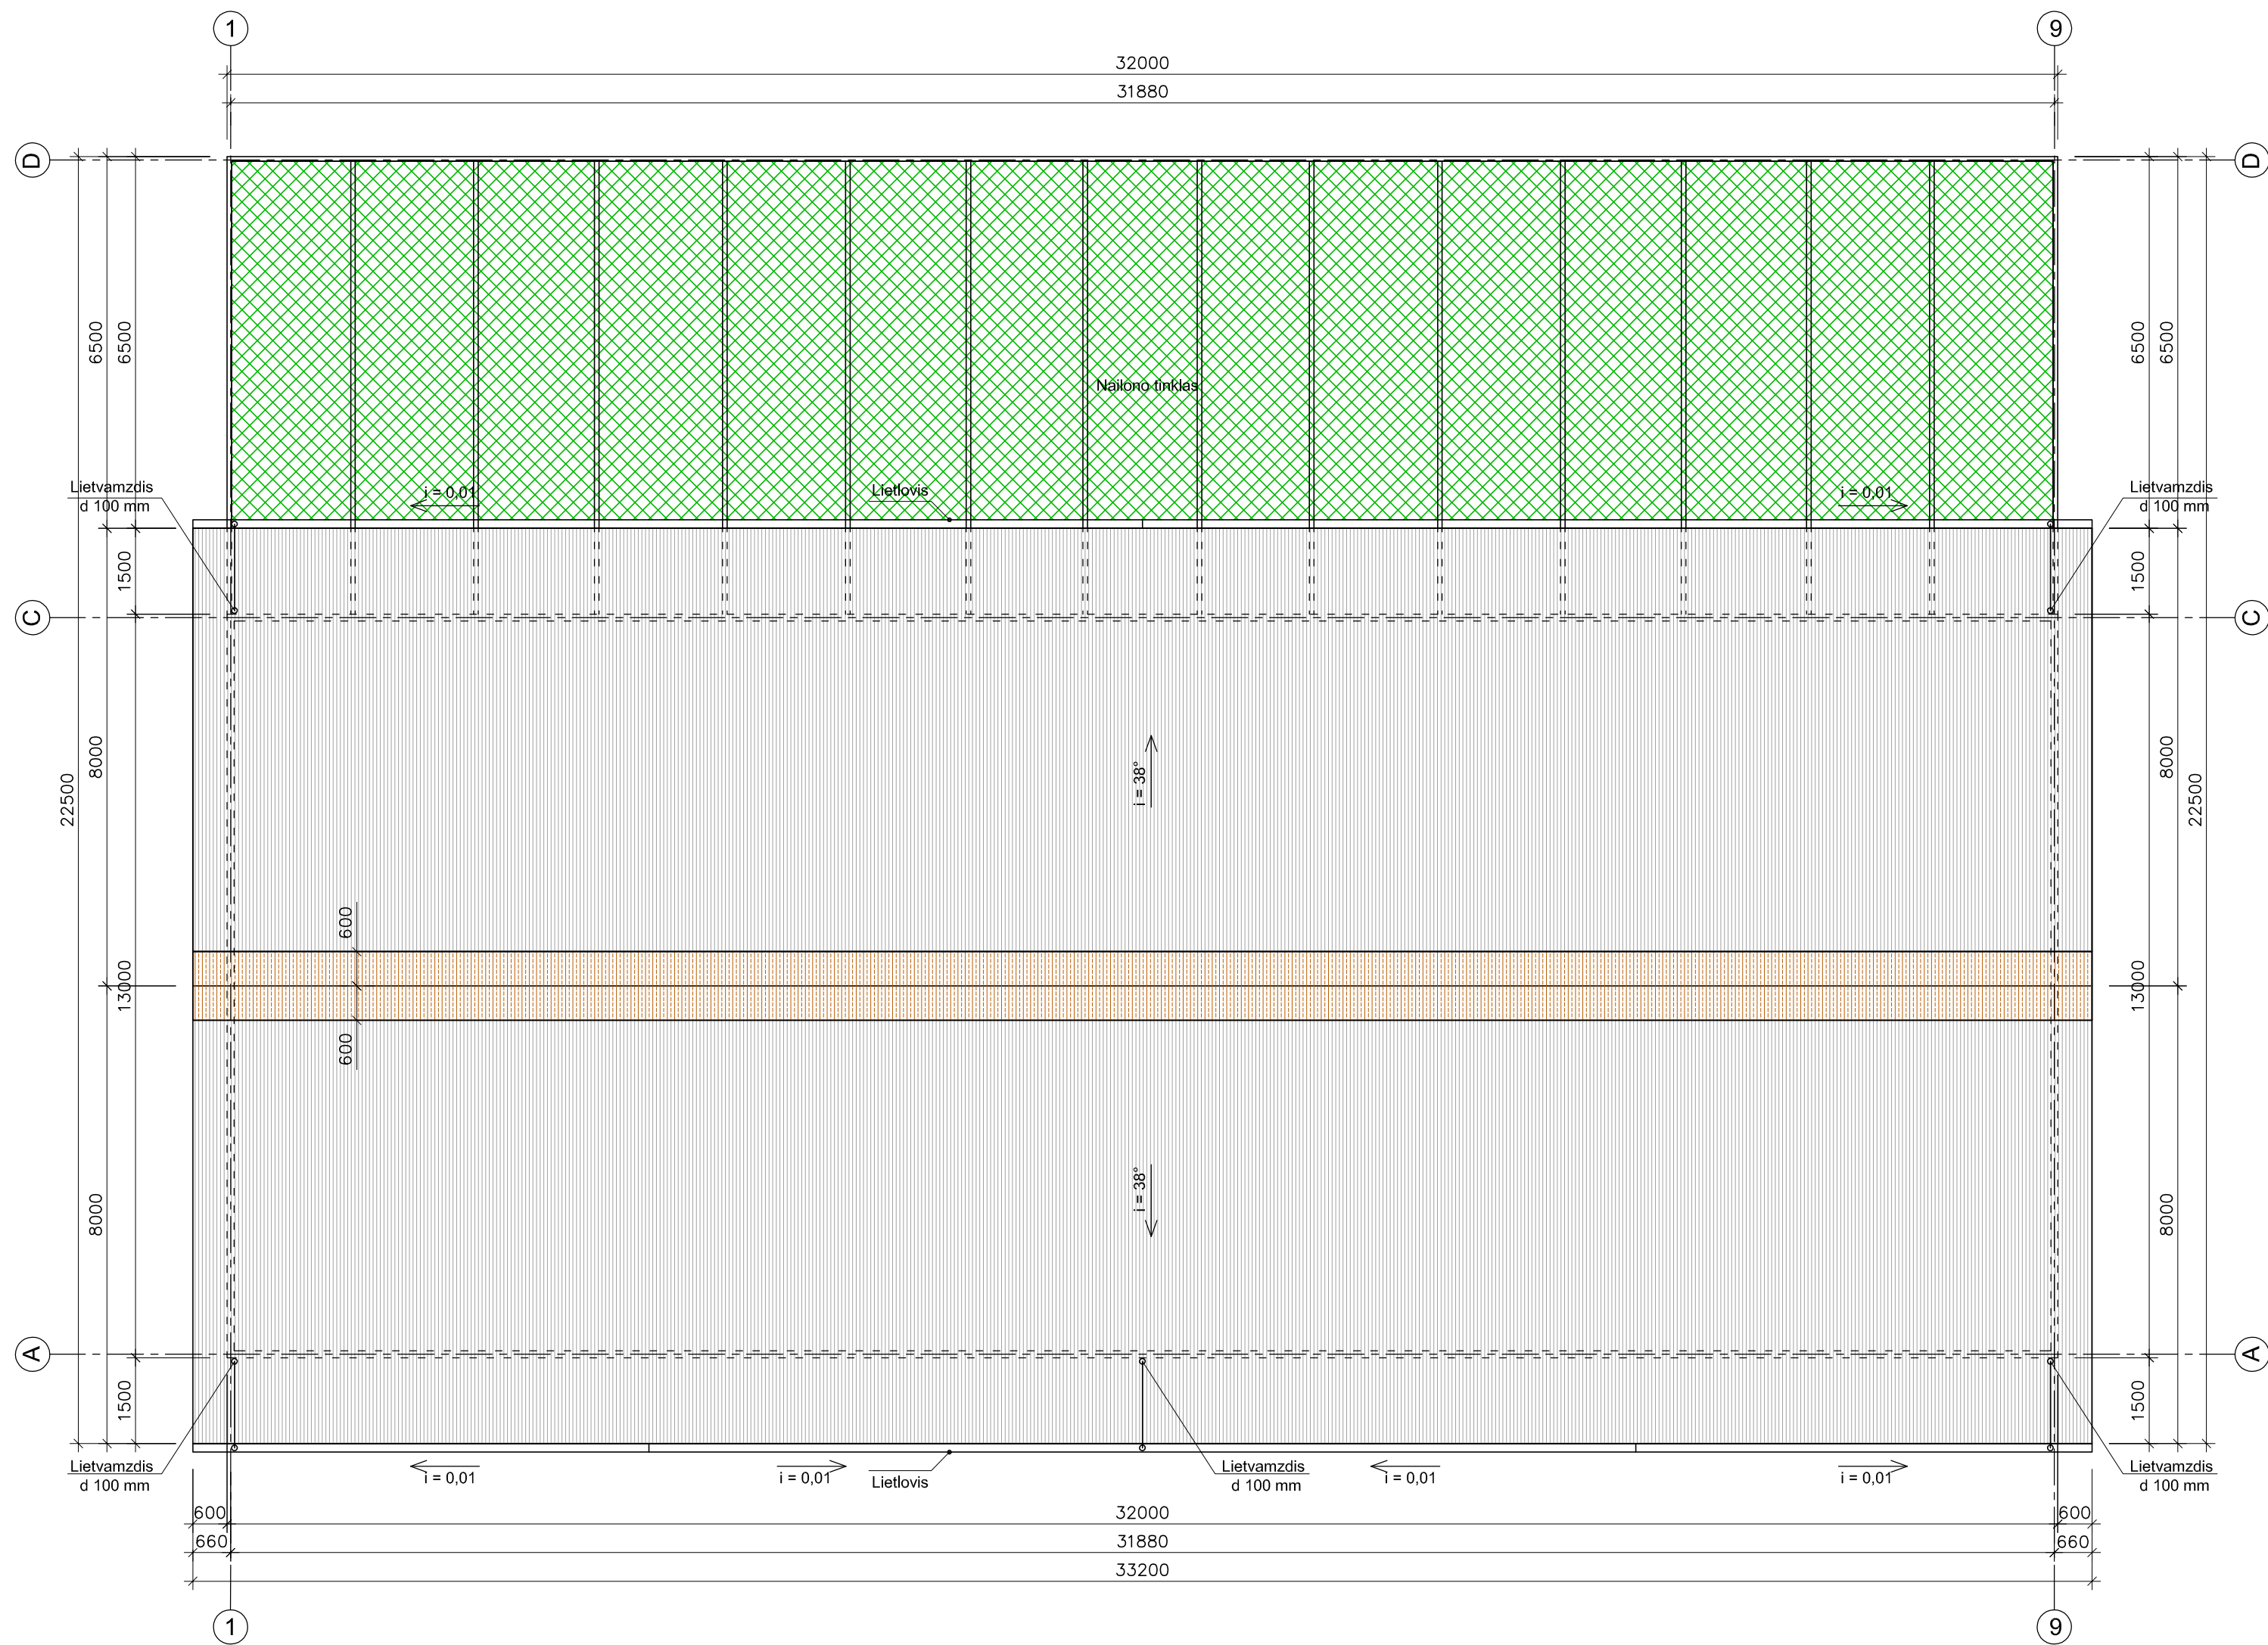

SUTARTINIAI ŽYMĖJIMAI	PAVADINIMAS	SPALVA
	PLUOŠTINIO CEMENTO LAKŠTAI	RUDA
	AKRILO LAKŠTAI	SKAIDRI
	NAILONINIS TINKLAS (TINKLO AKIES PUSINIS DYDIS - 25 MM)	ŽALIA

Diplomo Nr.		MB "ARCHSPRENDIMAI" (m. k. 302950506 Kauno g. 99 Jurbarkas; mob. tel. +370 614 81077)			KOMPLEKSAS: VIEŠVILĖS VALSTYBINIO GAMTINIO REZERVATO KURTINIŲ VEISVILŲ AŠTUONIŲ VOLJERŲ NAUJOS STATYBOS, DVIEJŲ VOLJERŲ PAPRASTOJO REMONTO KARSUVOS G. 3, EICIŲ GAURĖS SEN., TAURAGĖS R. SAV. TECHININIS PROJEKTAS		
		PAREIGOS	PAVARDĖ	PARAŠAS	DATA	OBJEKTAS: PASTOVAUS LAIKYMO VOLJERAS NR. 3	
002215	PV	A. GANUSAUSKAS		2013. 10	BRĖŽINYS: STOGO PLANAS M 1:100		
002215	ARCH	A. GANUSAUSKAS		2013. 10			
ETAPAS	STATYTOJAS: VIEŠVILĖS VALSTYBINIO GAMTINIO REZERVATO DIREKCIJA				ŽYMUO: 13-044-AS-03-TP-A-05		LAPAS
TP							LAPŲ
						1	1

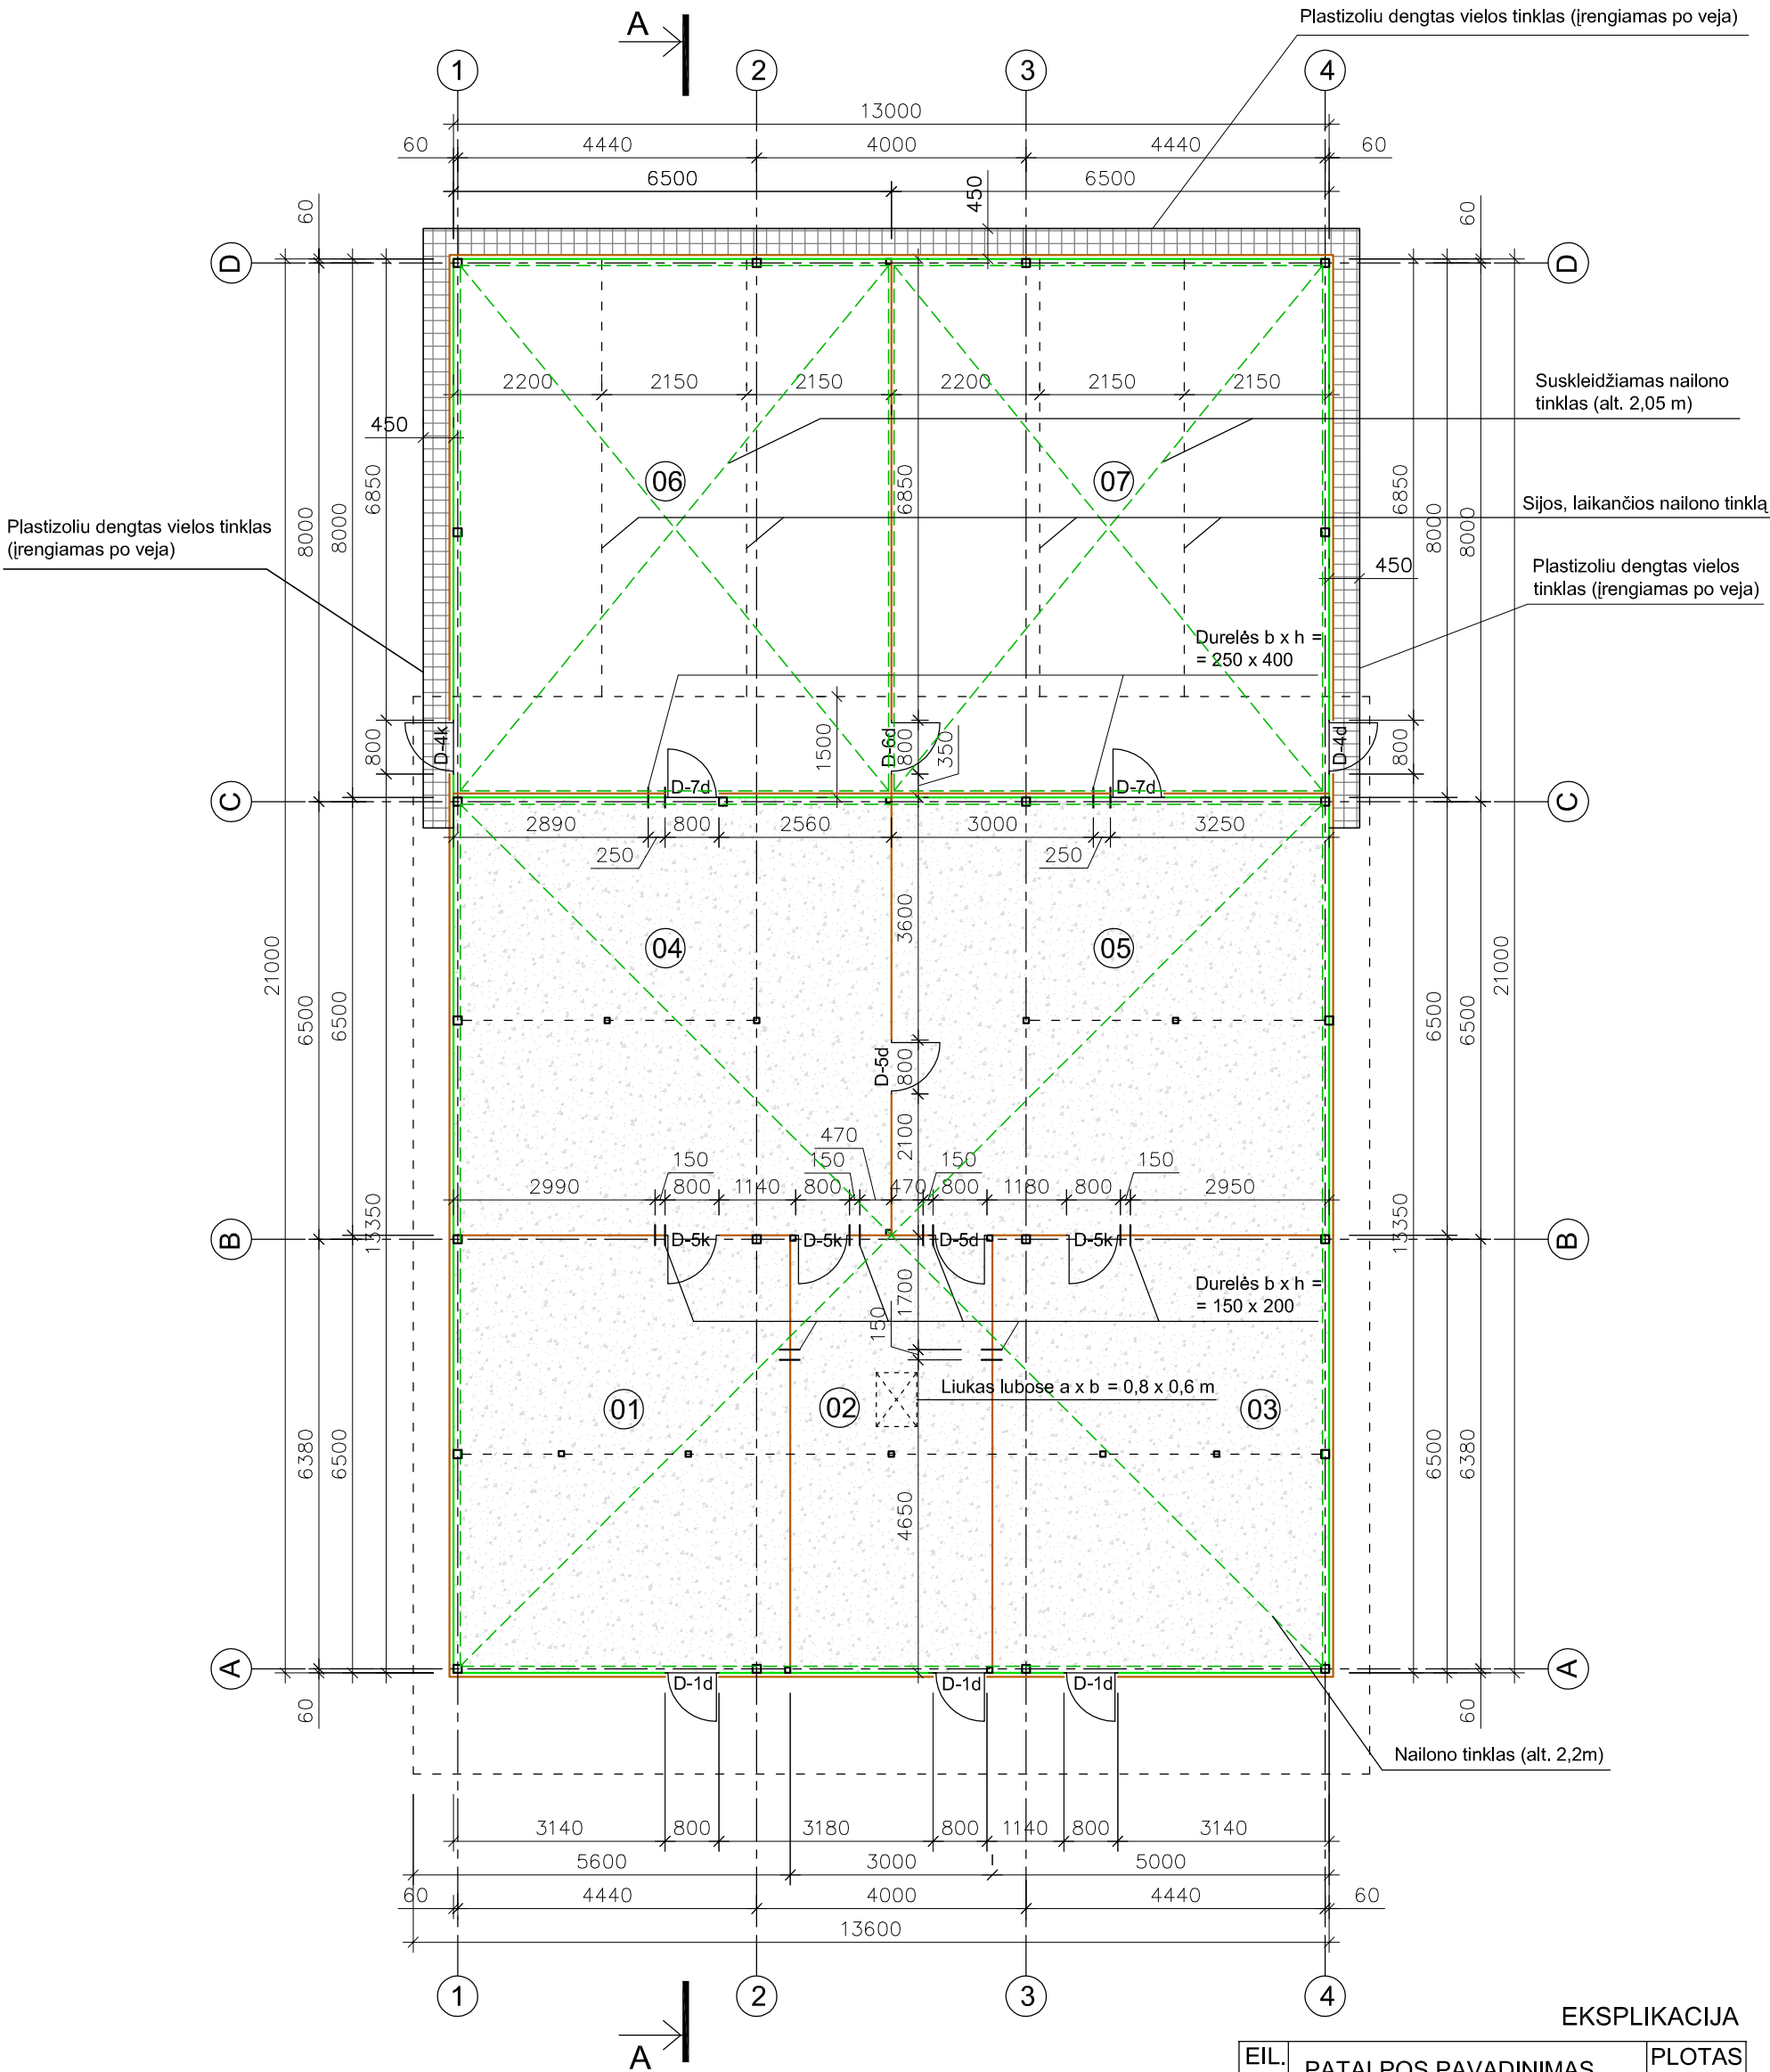


EKSPLIKACIJA

EIL. NR.	PATALPOS PAVADINIMAS	PLOTAS M²
01	VOLJERAS	32,50
02	VOLJERAS	19,50
03	VOLJERAS	32,50
04	VOLJERAS	42,25
05	VOLJERAS	42,25
06	VOLJERAS	52,00
07	VOLJERAS	52,00
	BENDRAS PAT. PLOTAS	273,00

SUTARTINIAI ŽYMĖJIMAI


	PVC PLOKŠTĖ
	PLASTIZOLIU DENGTA VIELOS TINKLAS
	NAILONO TINKLAS (TINKLO AKIES PUSINIS DYDIS - 25 MM)
	GELŽBETONINĖS GRINDYS

Diplomo Nr.		MB "ARCHSPRENDIMAI" [m. k. 302950506 Kauno g. 99 Jurbarkas; mob. tel. +370 614 81077			KOMPLEKSAS: VIEŠVILĖS VALSTYBINIO GAMTINIO REZERVATO KURTINIŲ VEISLYNO AŠTUONIŲ VOLJERŲ NAUJOS STATYBOS, DVIEJŲ VOLJERŲ PAPRASTOJO REMONTO KARŠUVOS G. 3, EČIŲ K., GAURĖS SEN., TAURAGĖS R. SAV. TECHNINIS PROJEKTAS		
	PAREIGOS	PAVARDĖ	PARAŠAS	DATA	OBJEKTAS: PASTOVAUS LAIKYMO VOLJERAS NR. 4		
002215	PV	A. GANUSAUSKAS		2013. 10	BRĖŽINYS: PLANAS M 1:100		
002215	ARCH	A. GANUSAUSKAS		2013. 10			
					LAIDA 0		
ETAPAS	STATYTOJAS: VIEŠVILĖS VALSTYBINIO GAMTINIO REZERVATO DIREKCIJA				ŽYMUO: 13-044-AS-04-TP-A-01		LAPAS
TP							LAPŲ
						1	1

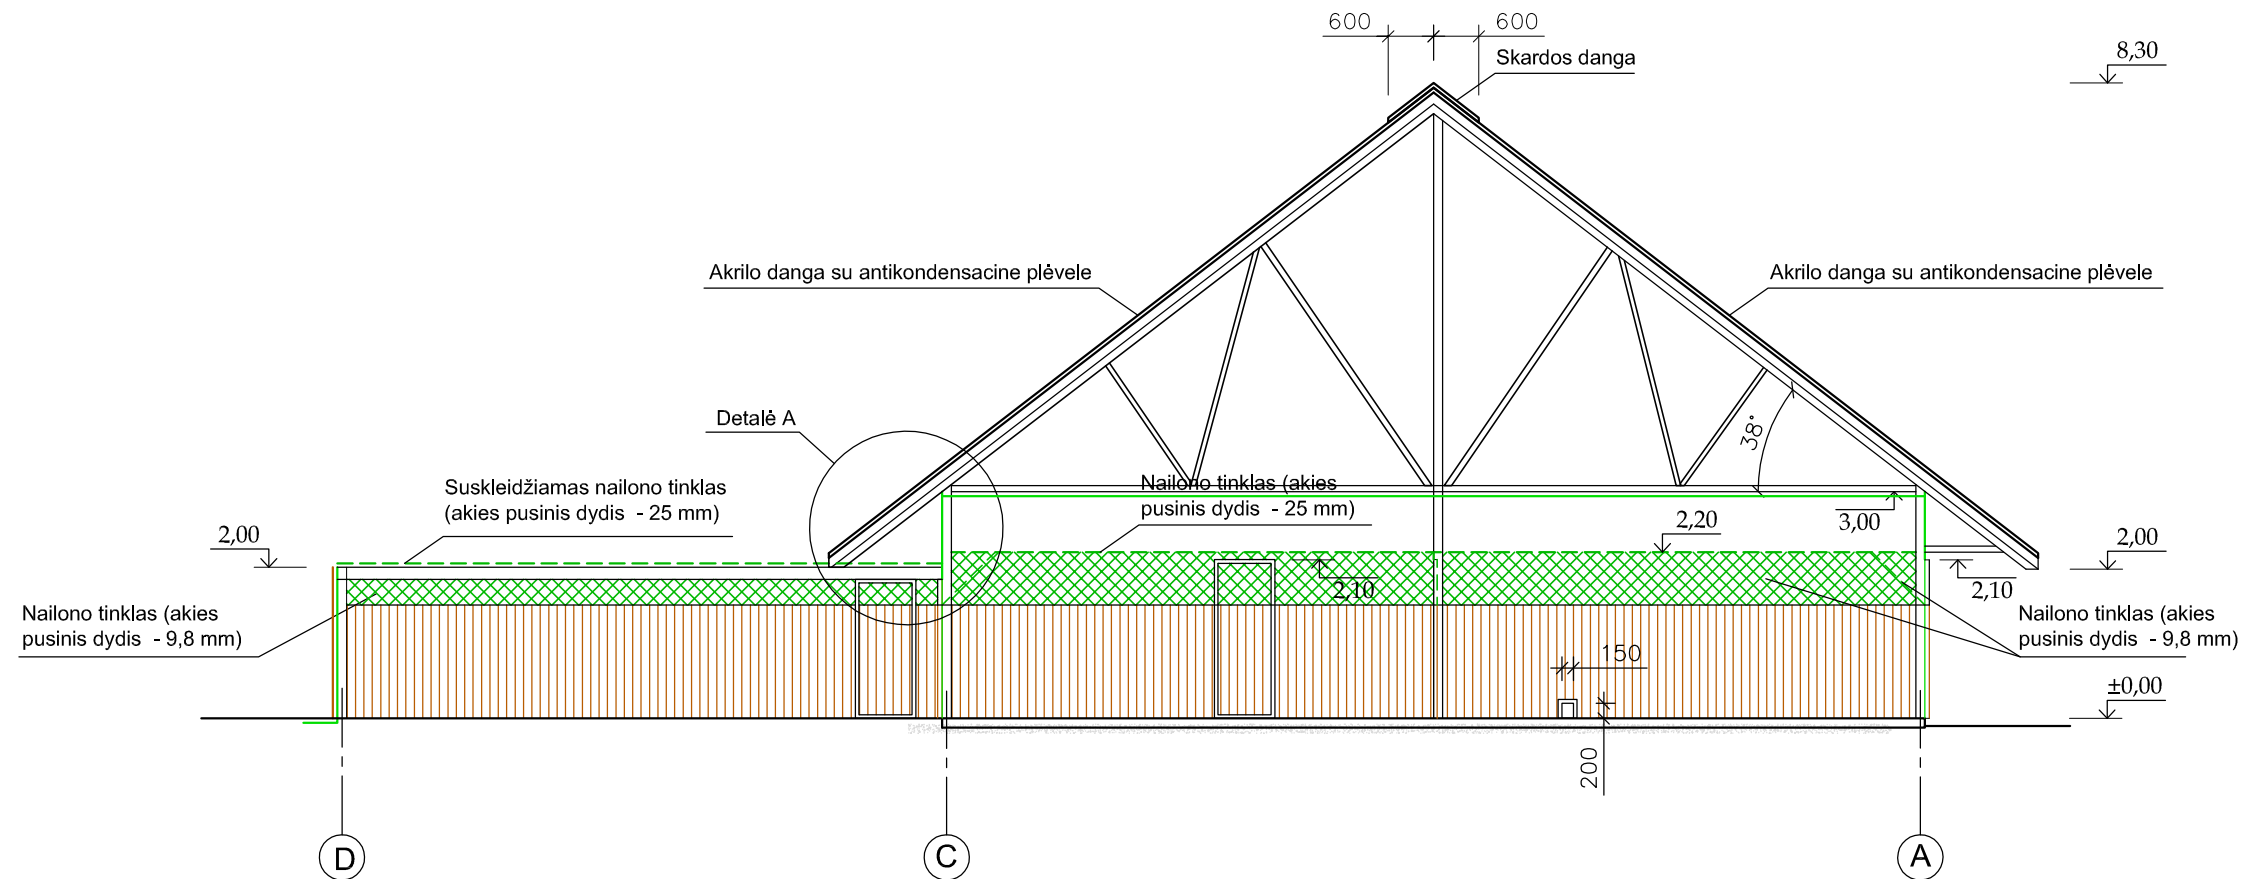


SUTARTINIAI ŽYMĖJIMAI	PAVADINIMAS	SPALVA
	PVC PLOKŠTĖS	RUDA
	NAILONO TINKLAS	ŽALIA
	PVC PLOKŠTĖS	RUDA
	PLASTIZOLIŲ DENGTA VIELOS TINKLAS	ŽALIA
	NAILONO TINKLAS	ŽALIA

Diplomo Nr.		MB "ARCHSPRENDIMAI" [m. k. 302950506 Kauno g. 99 Jurbarkas; mob. tel. +370 614 81077			KOMPLEKSAS: VIEŠVILĖS VALSTYBINIO GAMTINIO REZERVATO KURTINIŲ VEISLYNO AŠTUONIŲ VOLJERŲ NAUJOS STATYBOS, DVIEJŲ VOLJERŲ PAPRASTOJO REMONTO KARŠUVOS G. 3, EČIŲ K., GAURĖS SEN., TAURAGĖS R. SAV. TECHNINIS PROJEKTAS		
	PAREIGOS	PAVARDĖ	PARAŠAS	DATA	OBJEKTAS: PASTOVAUS LAIKYMO VOLJERAS NR. 4		
002215	PV	A. GANUSAUSKAS		2013. 10	BRĖŽINYS: PJŪVIS A-A M 1:100		
002215	ARCH	A. GANUSAUSKAS		2013. 10			
ETAPAS	STATYTOJAS: VIEŠVILĖS VALSTYBINIO GAMTINIO REZERVATO DIREKCIJA				ŽYMUO: 13-044-AS-04-TP-A-02	LAPAS	LAPŲ
TP						1	1

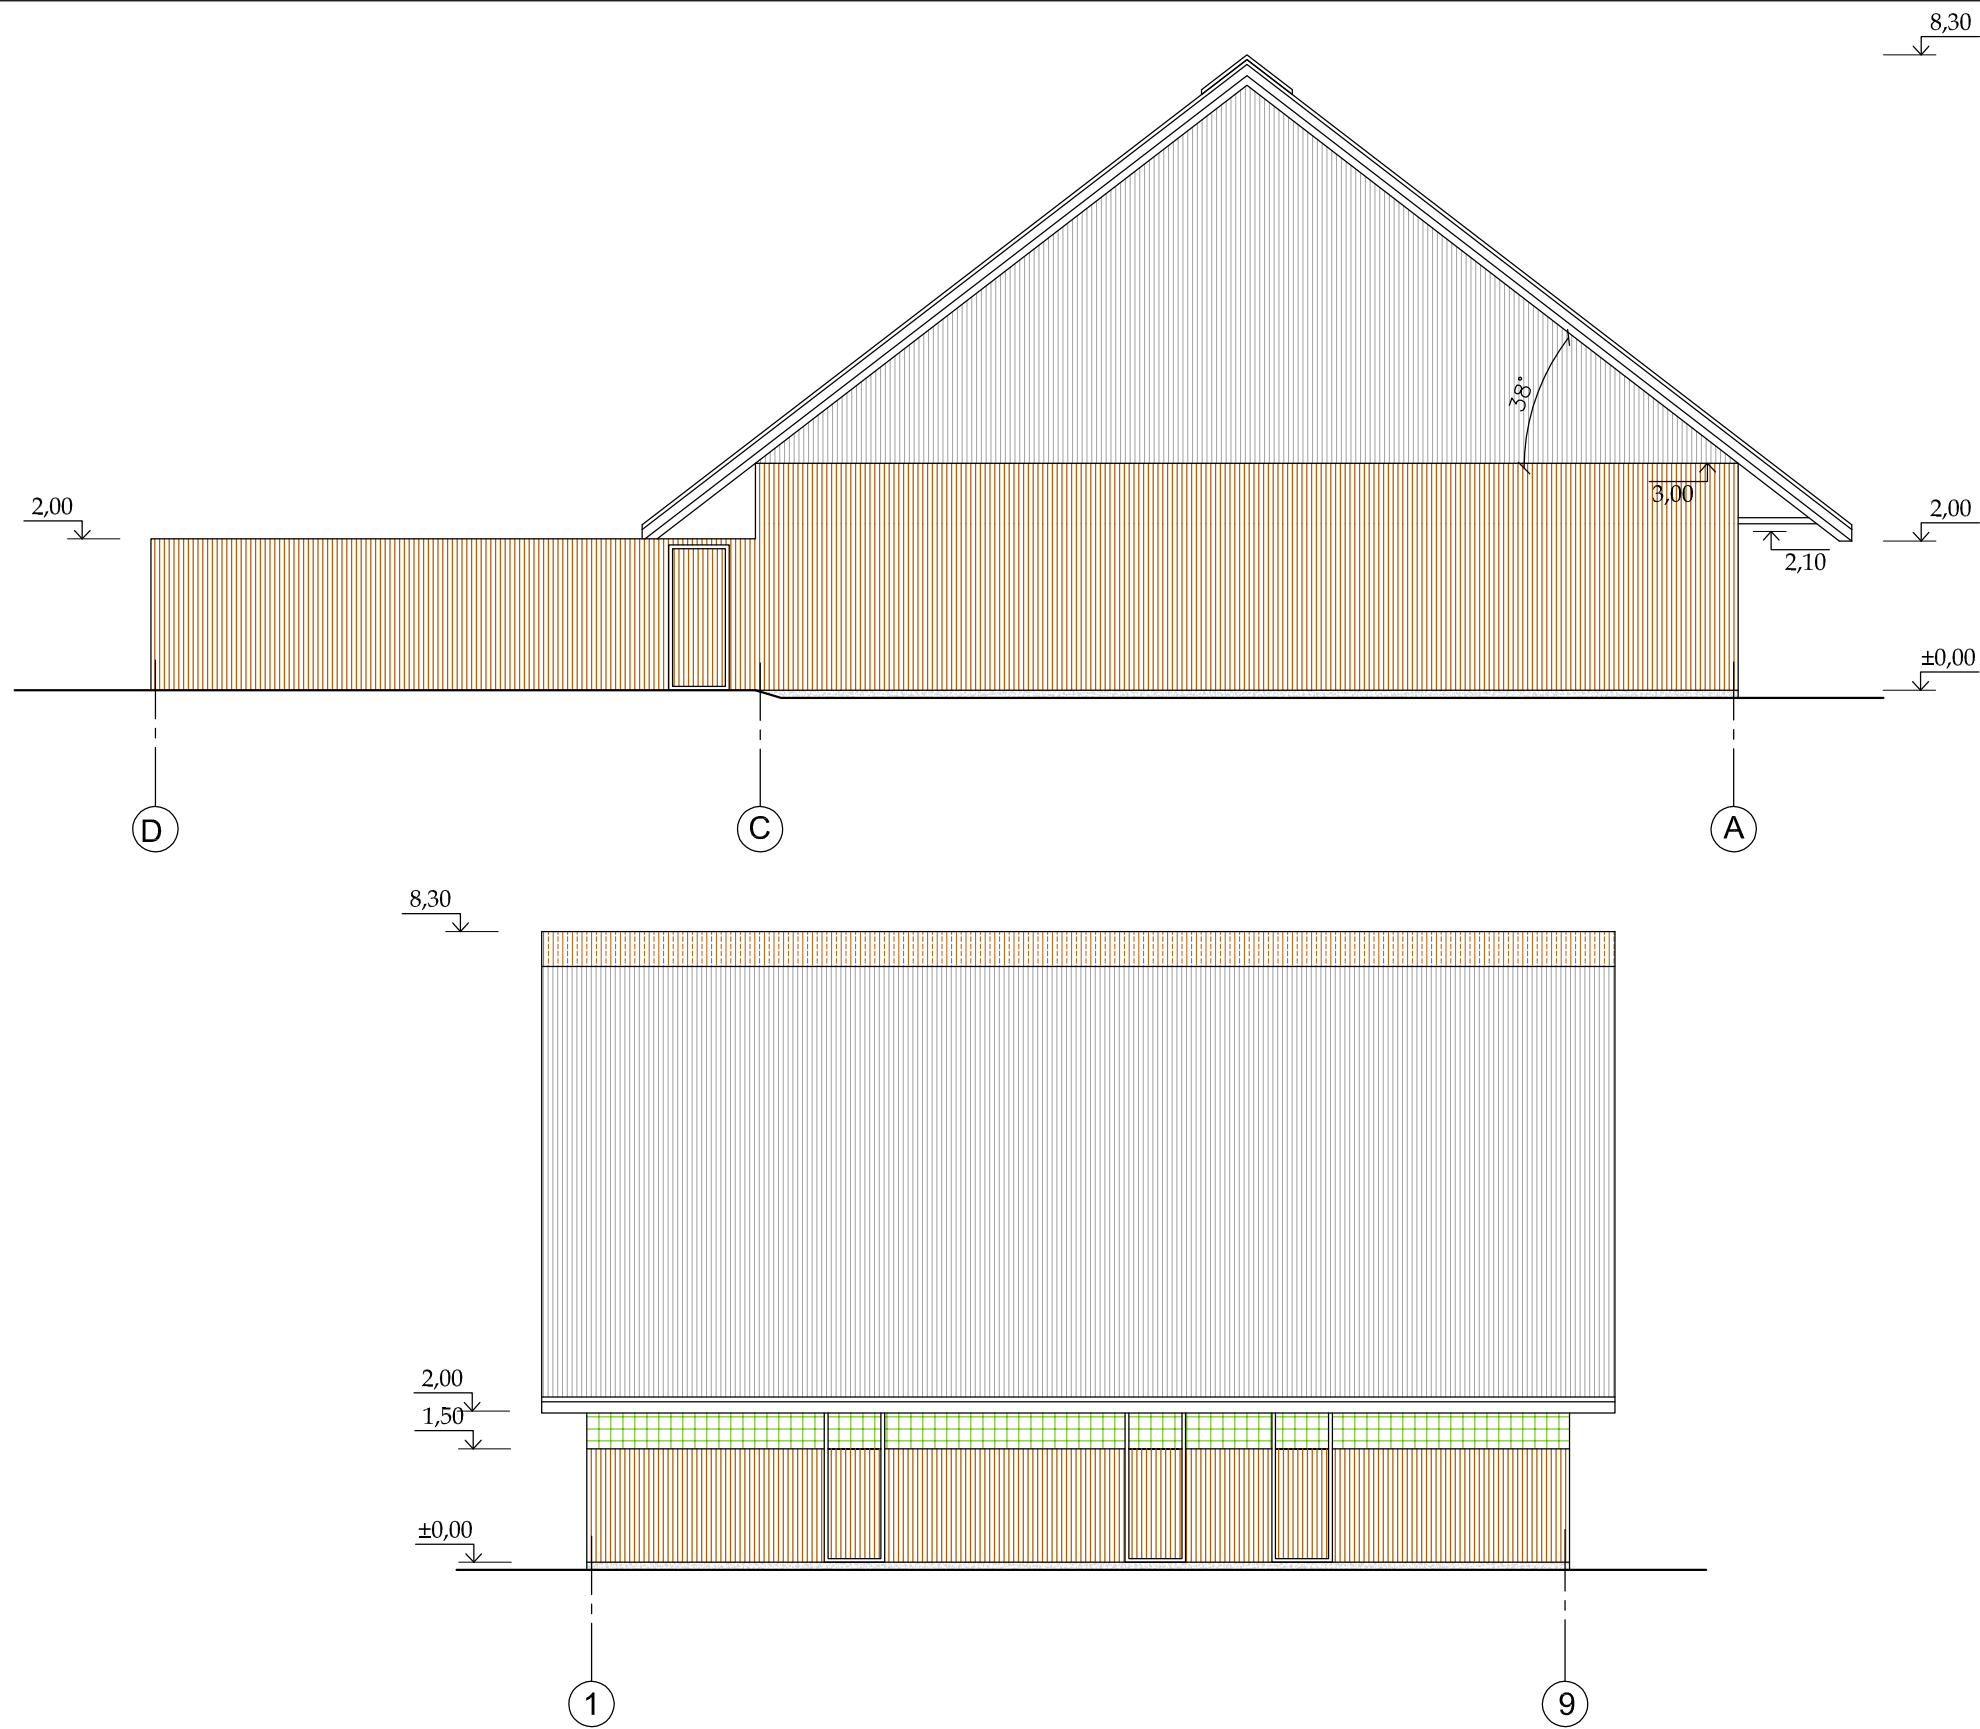


SUTARTINIAI ŽYMĖJIMAI	PAVADINIMAS	SPALVA
	PVC PLOKŠTĖS	RUDA
	AKRILO LAKŠTAI	SKAIDRI
	PLASTIZOLIU DENGTA VIELOS TINKLAS	ŽALIA
	PLUOŠTINIO CEMENTO LAKŠTAI	RUDA

Diplomo Nr.		MB "ARCHSPRENDIMAI" [m. k. 302950506 Kauno g. 99 Jurbarkas; mob. tel. +370 614 81077			KOMPLEKSAS: VIEŠVILĖS VALSTYBINIO GAMTINIO REZERVATO KURTINIŲ VEISLYNO AŠTUONIŲ VOLJERŲ NAUJOS STATYBOS, DVIEJŲ VOLJERŲ PAPRASTOJO REMONTO KARŠUVOS G. 3, EIČIŲ K., GAURĖS SEN., TAURAGĖS R. SAV. TECHNINIS PROJEKTAS		
		PAREIGOS	PAVARDĖ	PARAŠAS	DATA	OBJEKTAS: PASTOVAUS LAIKYMO VOLJERAS NR. 4	
002215	PV	A. GANUSAUSKAS		2013. 10	BRĖŽINYS: FASADAI M 1:100	LAIDA	0
002215	ARCH	A. GANUSAUSKAS		2013. 10			
ETAPAS	STATYTOJAS: VIEŠVILĖS VALSTYBINIO GAMTINIO REZERVATO DIREKCIJA				ŽYMUO: 13-044-AS-04-TP-A-03	LAPAS	LAPŲ
TP						1	1

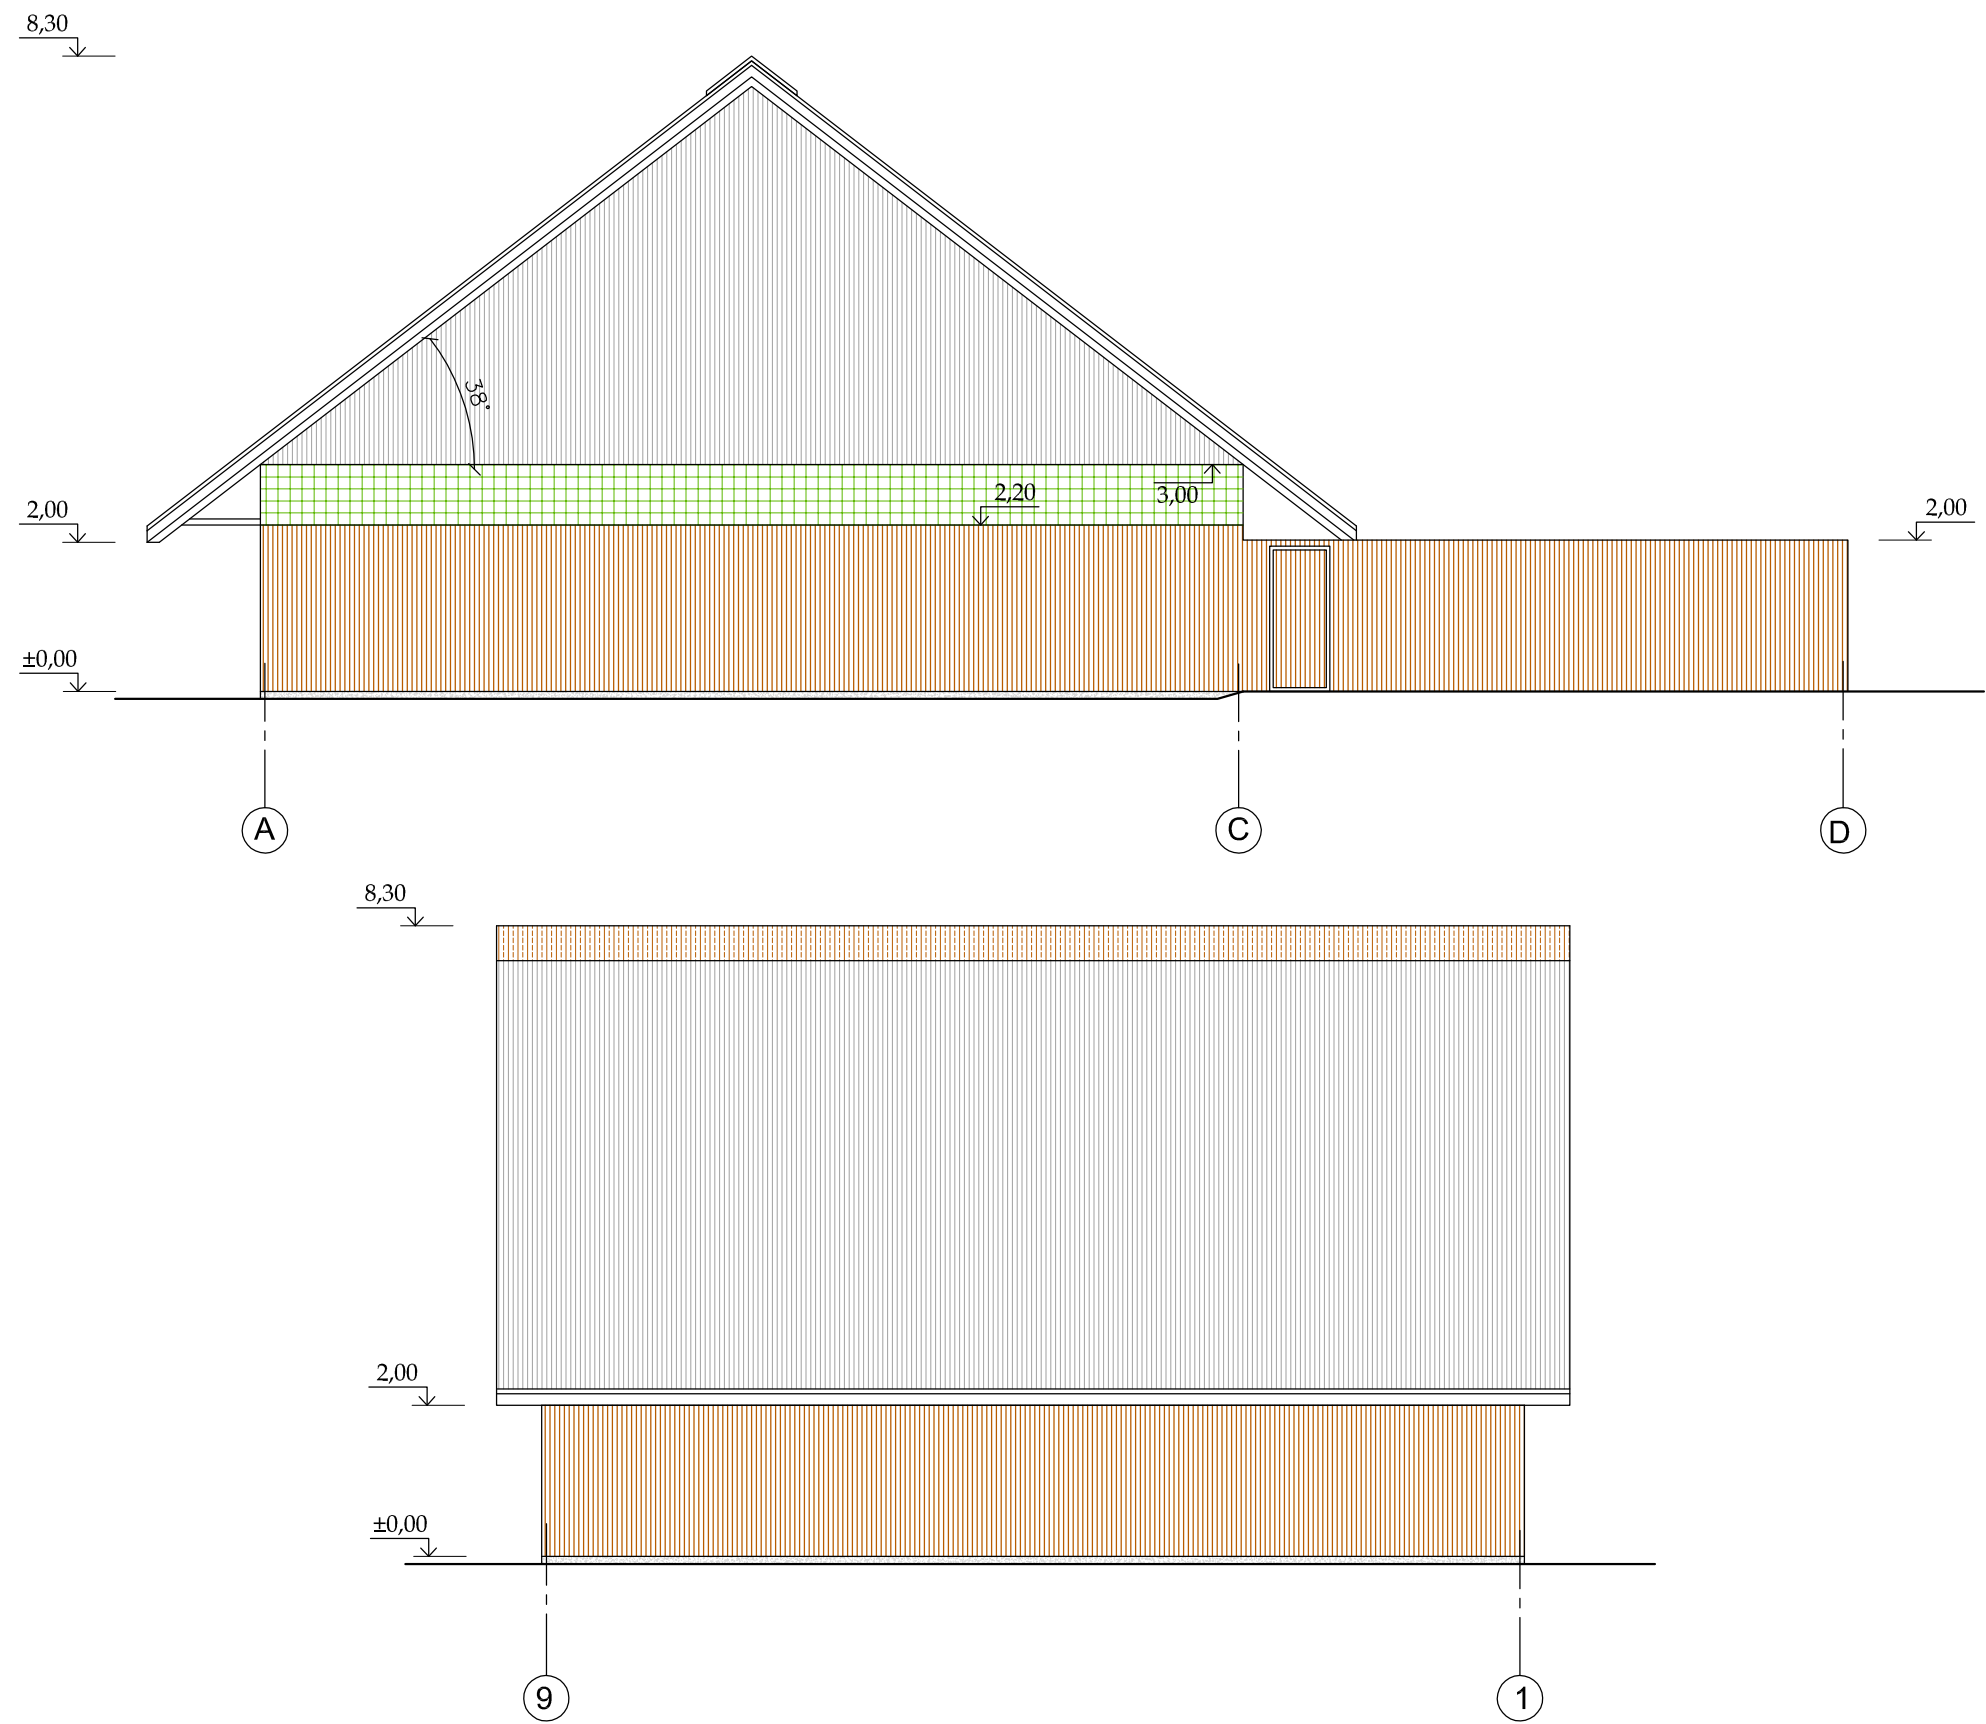


SUTARTINIAI ŽYMĖJIMAI	PAVADINIMAS	SPALVA
	PVC PLOKŠTĖS	RUDA
	AKRILO LAKŠTAI	SKAIDRI
	PLASTIZOLIU DENGTA VIELOS TINKLAS	ŽALIA
	PLUOŠTINIO CEMENTO LAKŠTAI	RUDA

Diplomo Nr.		MB "ARCHSPRENDIMAI" [m. k. 302950506 Kauno g. 99 Jurbarkas; mob. tel. +370 614 81077			KOMPLEKSAS: VIEŠVILĖS VALSTYBINIO GAMTINIO REZERVATO KURTINIŲ VEISLYNO AŠTUONIŲ VOLJERŲ NAUJOS STATYBOS, DVIEJŲ VOLJERŲ PAPRASTOJO REMONTO KARŠUVOS G. 3, EIČIŲ K., GAURĖS SEN., TAURAGĖS R. SAV. TECHNINIS PROJEKTAS		
		PAREIGOS	PAVARDĖ	PARAŠAS	DATA	OBJEKTAS: PASTOVAUS LAIKYMO VOLJERAS NR. 4	
		002215	PV	A. GANUSAUSKAS	2013. 10		
		002215	ARCH	A. GANUSAUSKAS	2013. 10	BRĖŽINYS: FASADAI M 1:100	
ETAPAS		STATYTOJAS: VIEŠVILĖS VALSTYBINIO GAMTINIO REZERVATO DIREKCIJA			ŽYMUO: 13-044-AS-04-TP-A-04		LAPAS
TP							LAPŲ
							1 1

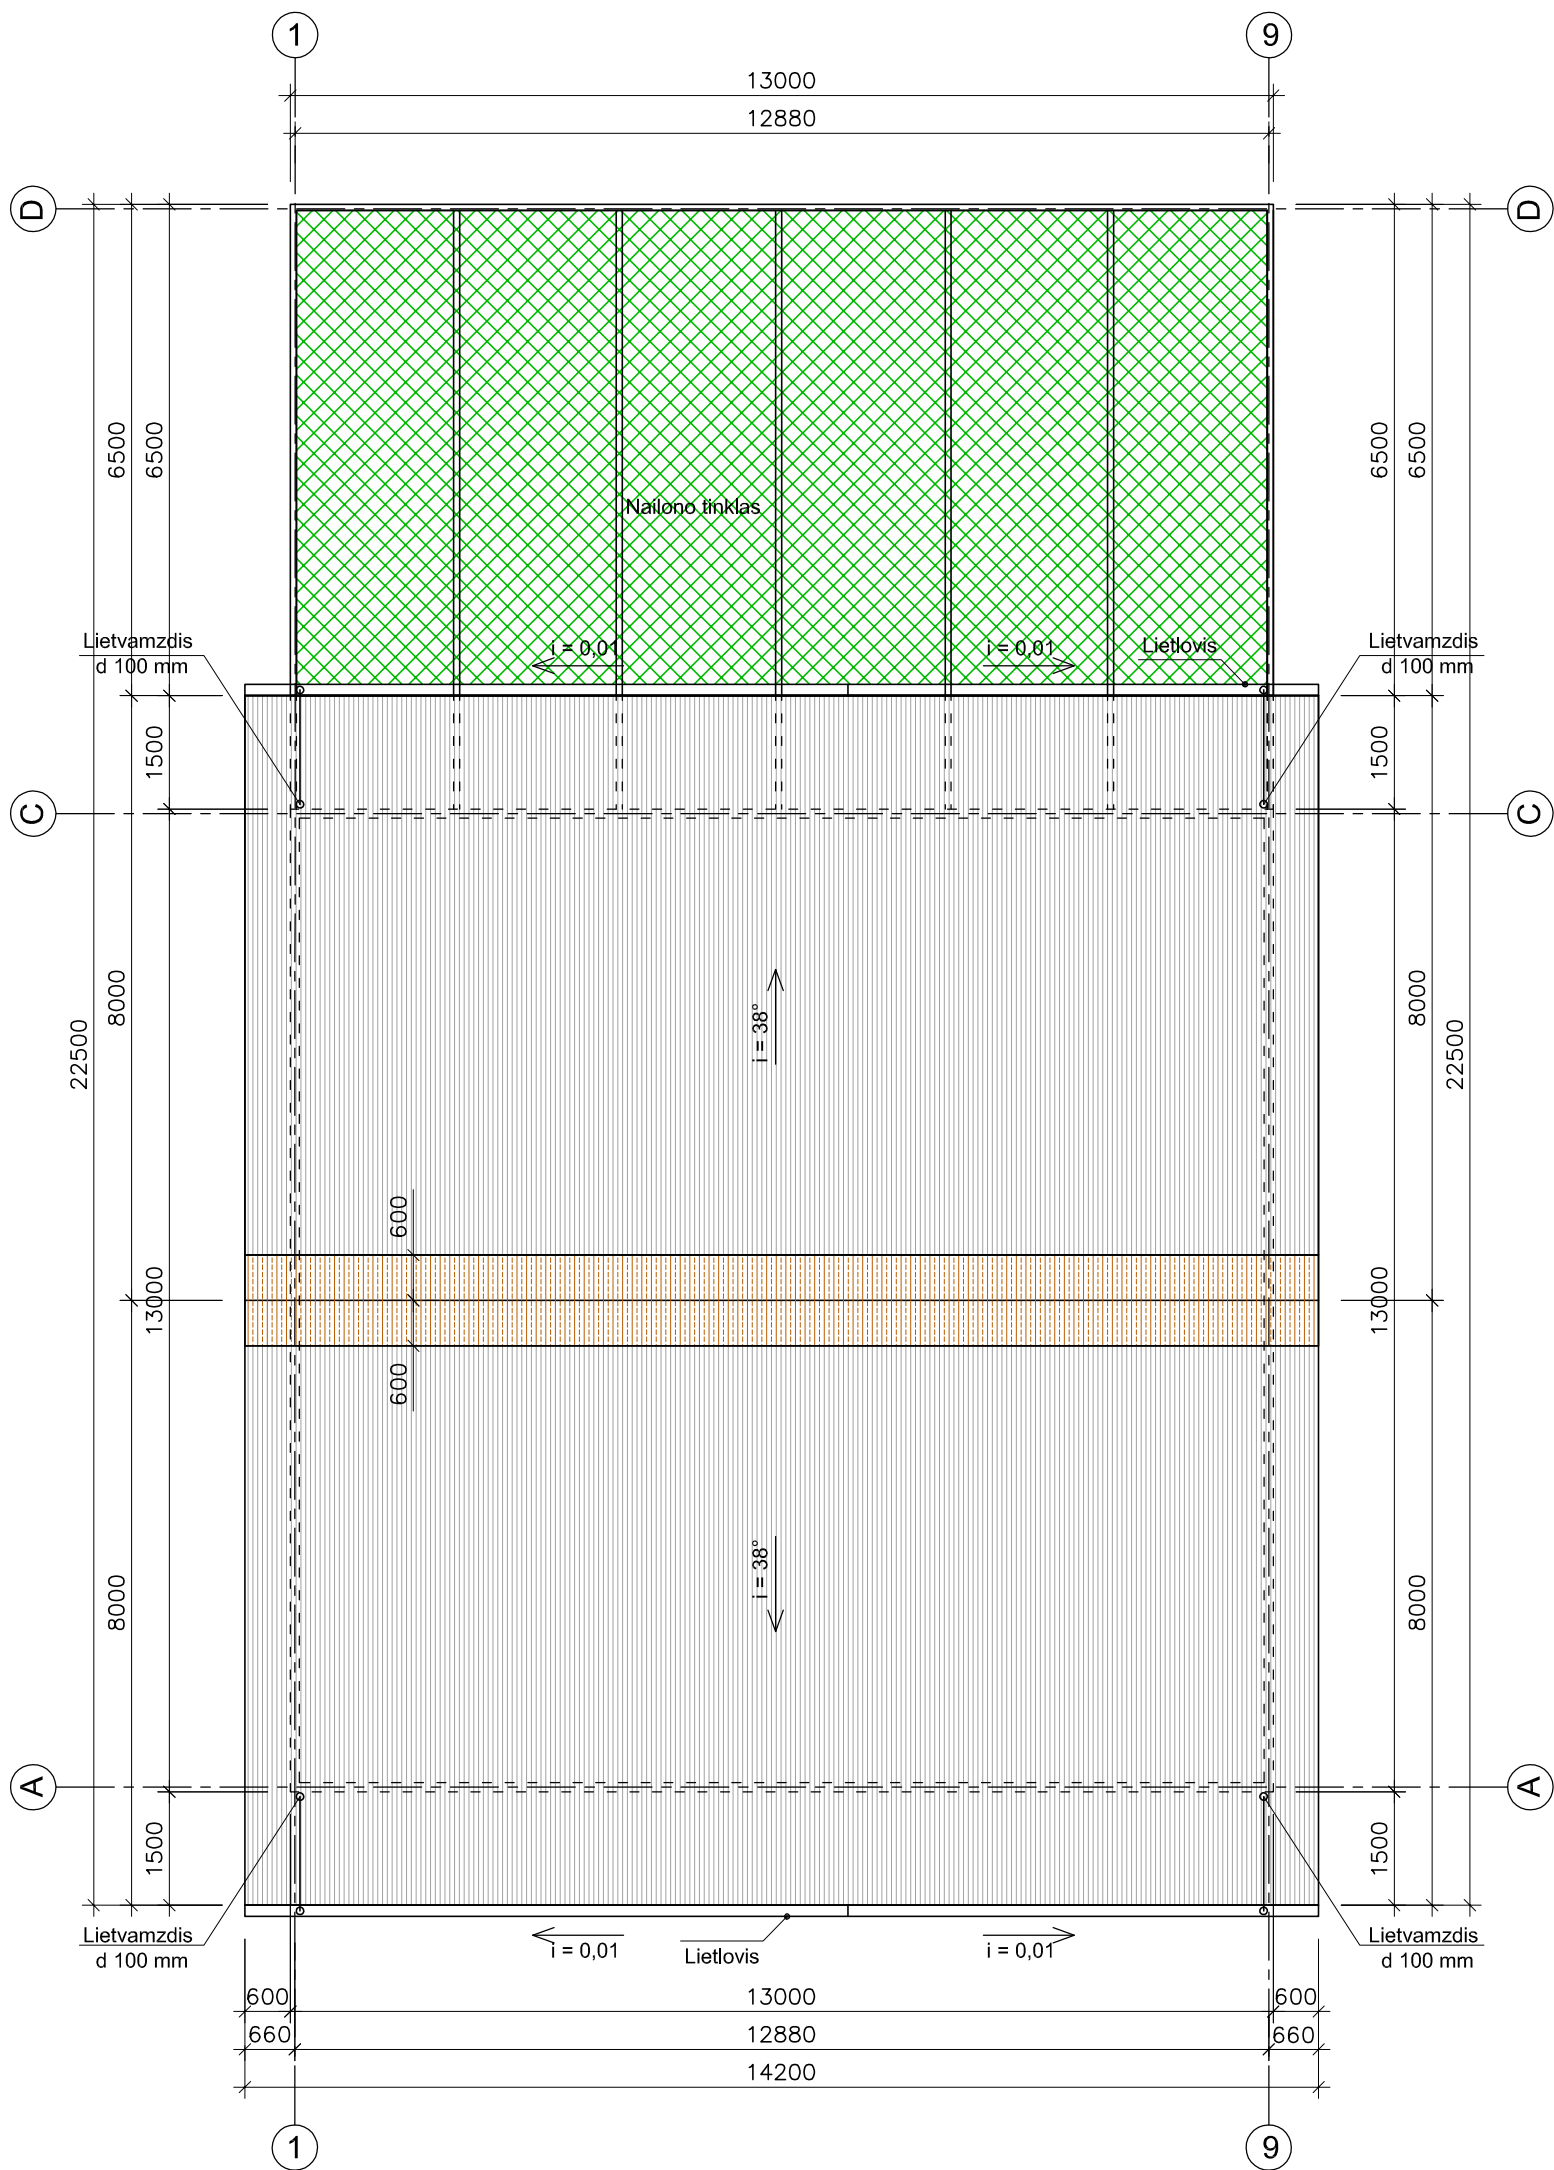

SUTARTINIAI ŽYMĖJIMAI	PAVADINIMAS	SPALVA
	PLUOŠTINIO CEMENTO LAKŠTAI	RUDA
	AKRILO LAKŠTAI	SKAIDRI
	NAILONINIS TINKLAS (TINKLO AKIES PUSINIS DYDIS - 25 MM)	ŽALIA

Diplomo Nr.		MB "ARCHSPRENDIMAI" [m. k. 302950506 Kauno g. 99 Jurbarkas; mob. tel. +370 614 81077			KOMPLEKSAS: VIEŠVILĖS VALSTYBINIO GAMTINIO REZERVATO KURTINIŲ VEISLYNO AŠTUONIŲ VOLJERŲ NAUJOS STATYBOS, DVIEJŲ VOLJERŲ PAPRASTOJO REMONTO KARŠUVOS G. 3, EIČIŲ K., GAURĖS SEN., TAURAGĖS R. SAV. TECHNINIS PROJEKTAS			
		PAREIGOS	PAVARDĖ	PARAŠAS	DATA	OBJEKTAS: PASTOVAUS LAIKYMO VOLJERAS NR. 4		
		002215	PV	A. GANUSAUSKAS				
002215	ARCH	A. GANUSAUSKAS		2013. 10	BRĖŽINYS: STOGO PLANAS M 1:100			LAIDA
								0
ETAPAS	STATYTOJAS:	VIEŠVILĖS VALSTYBINIO GAMTINIO REZERVATO DIREKCIJA			ŽYMUO: 13-044-AS-04-TP-A-05			LAPAS
TP								
							1	LAPŲ
							1	

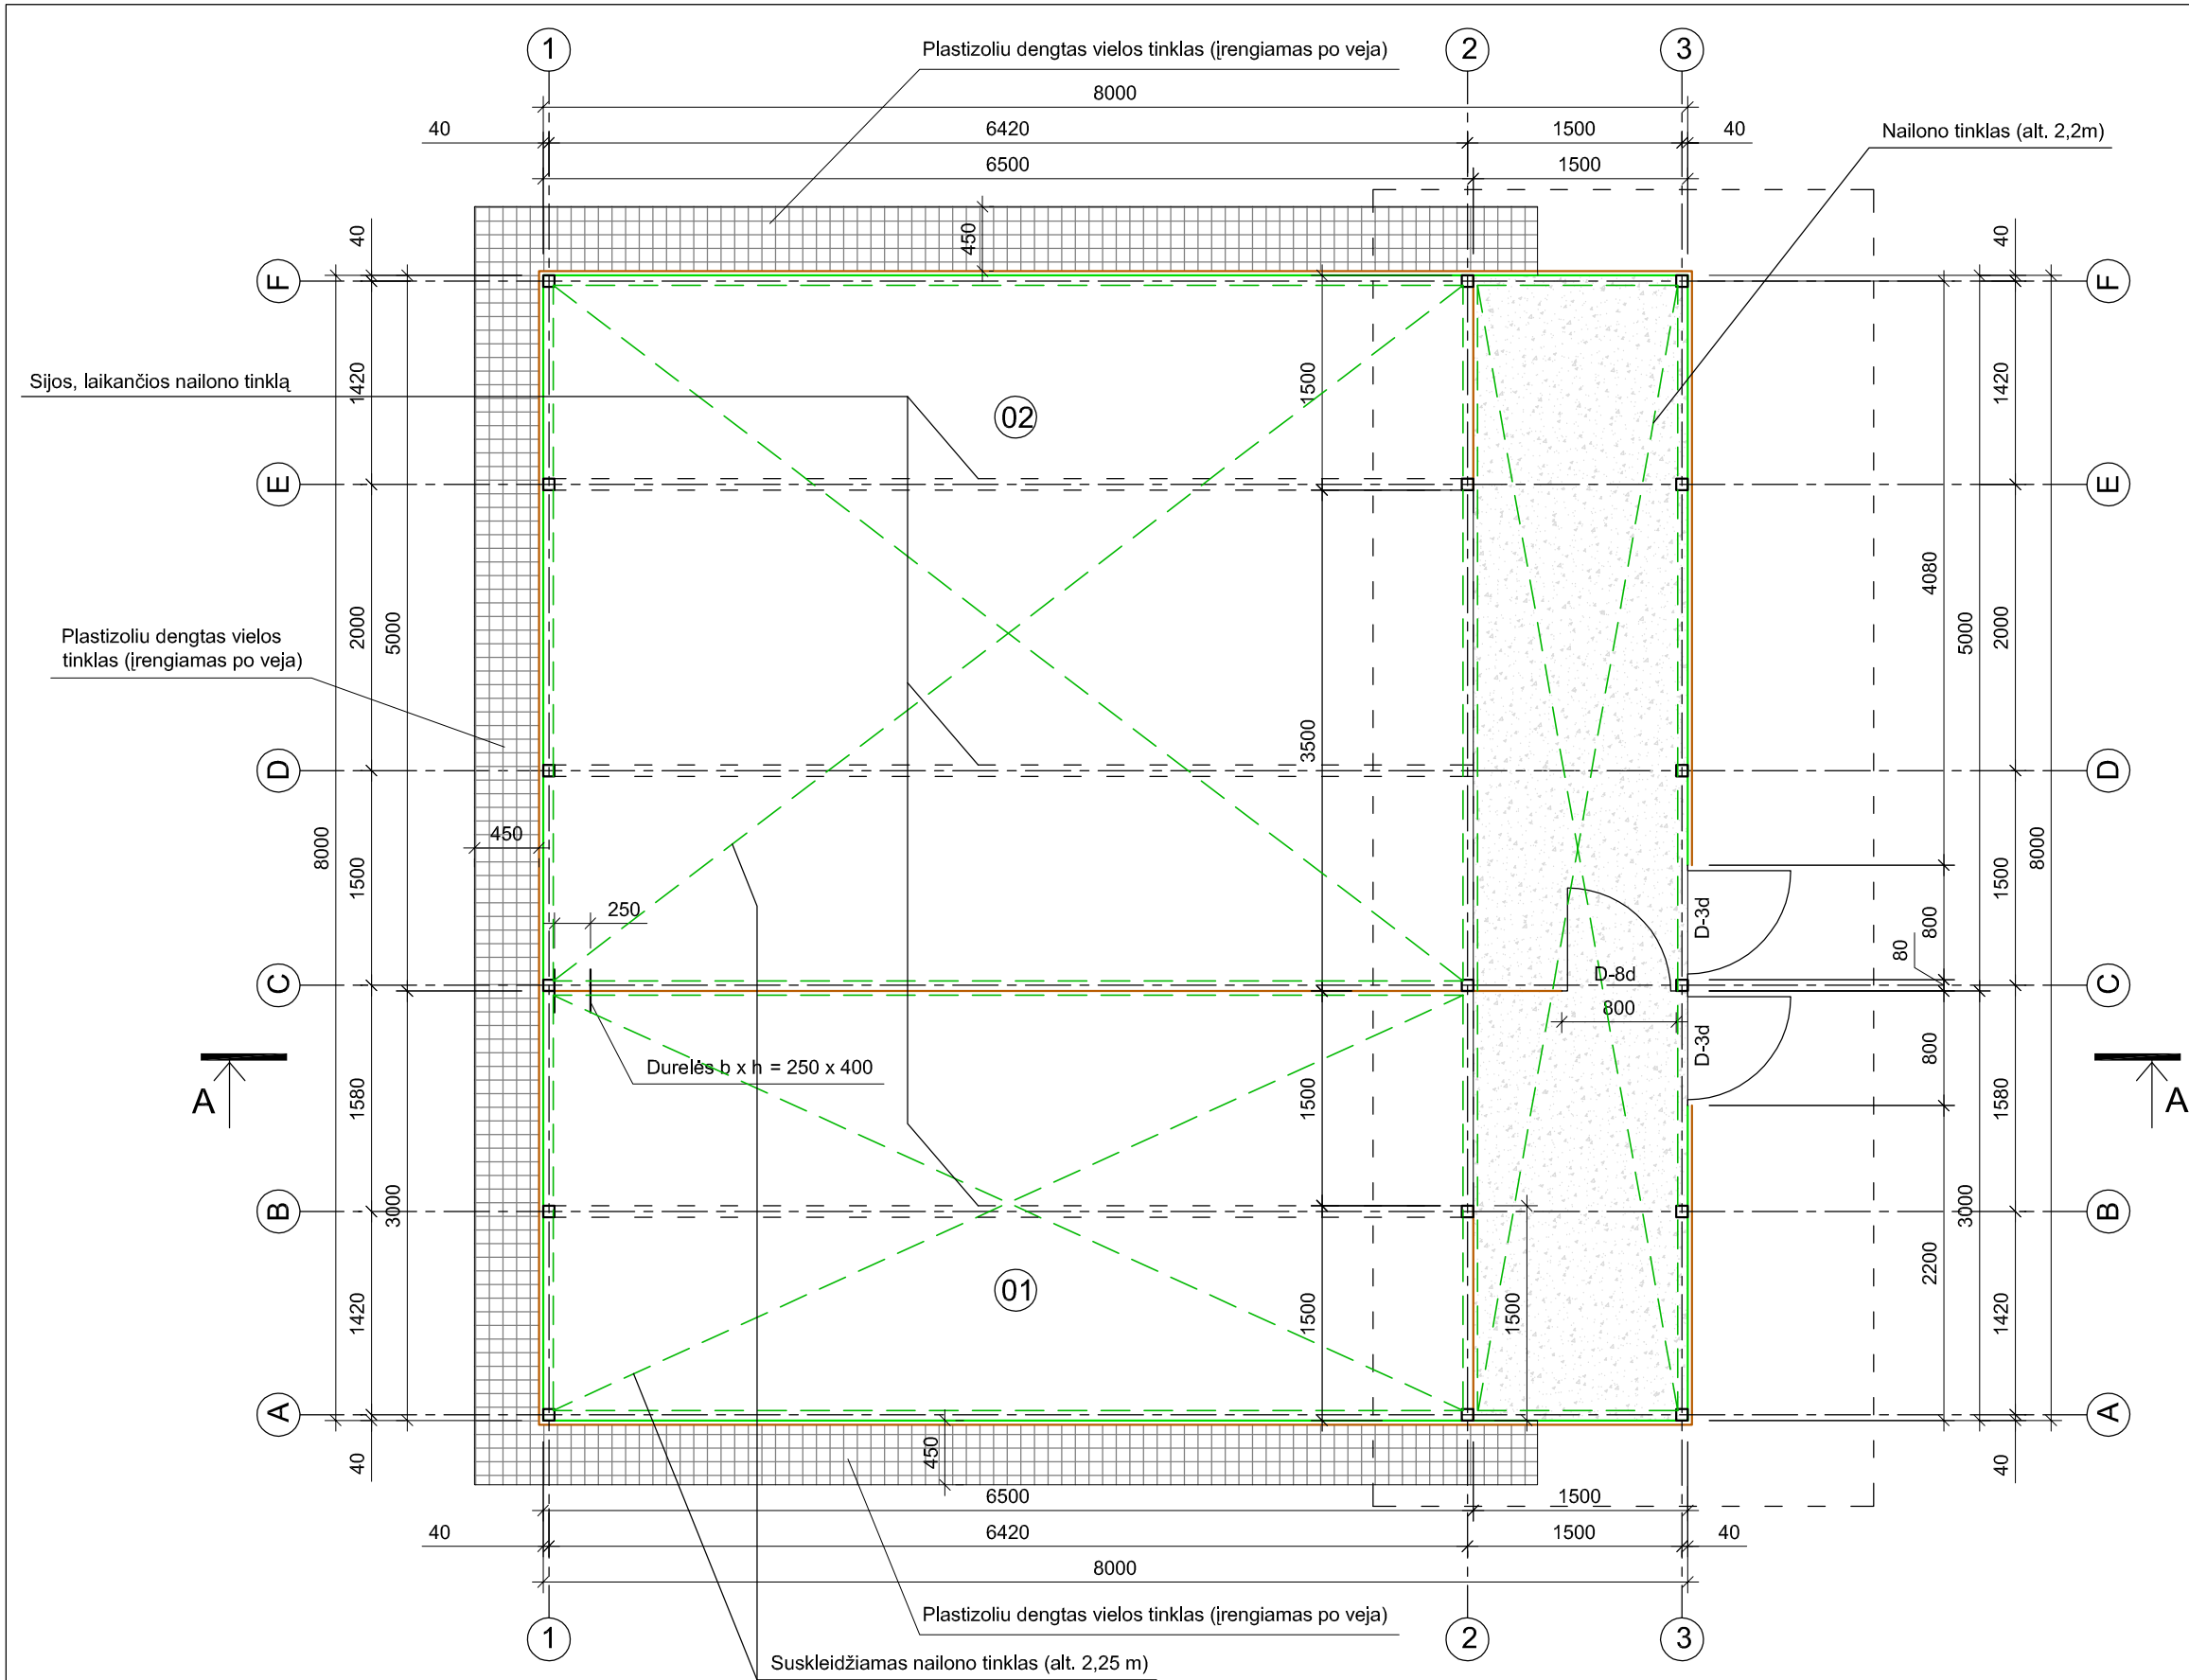


EKSPLIKACIJA

EIL. NR.	PATALPOS PAVADINIMAS	PLOTAS M²
01	VOLJERAS	24,00
02	VOLJERAS	40,00
	BENDRAS PAT. PLOTAS	64,00

SUTARTINIAI ŽYMĖJIMAI


	PVC PLOKŠTĖ
	PLASTIZOLIU DENGTA VIELOS TINKLAS
	NAILONO TINKLAS (TINKLO AKIES PUSINIS DYDIS - 25 MM)
	GELŽBETONINĖS GRINDYS

Diplomo Nr.		MB "ARCHSPRENDIMAI" [m. k. 302950506 Kauno g. 99 Jurbarkas; mob. tel. +370 614 81077			KOMPLEKSAS:	VIEŠVILĖS VALSTYBINIO GAMTINIO REZERVATO KURTINIŲ VEISLYNO AŠTUONIŲ VOLJERŲ NAUJOS STATYBOS, DVIEJŲ VOLJERŲ PAPRASTOJO REMONTO KARŠUVOS G. 3, EIČIŲ K., GAURĖS SEN., TAURAGĖS R. SAV. TECHNINIS PROJEKTAS			
	PAREIGOS	PAVARDĖ	PARAŠAS	DATA	OBJEKTAS:	PALEIDIMO VOLJERAS NR. 5; 7			
002215	PV	A. GANUSAUSKAS		2013. 10	BRĖŽINYS:	PLANAS M 1:50		LAIDA	
002215	ARCH	A. GANUSAUSKAS		2013. 10				0	
ETAPAS	STATYTOJAS: VIEŠVILĖS VALSTYBINIO GAMTINIO REZERVATO DIREKCIJA				ŽYMUO:	13-044-AS-05-TP-A-01		LAPAS	LAPŲ
TP								1	1

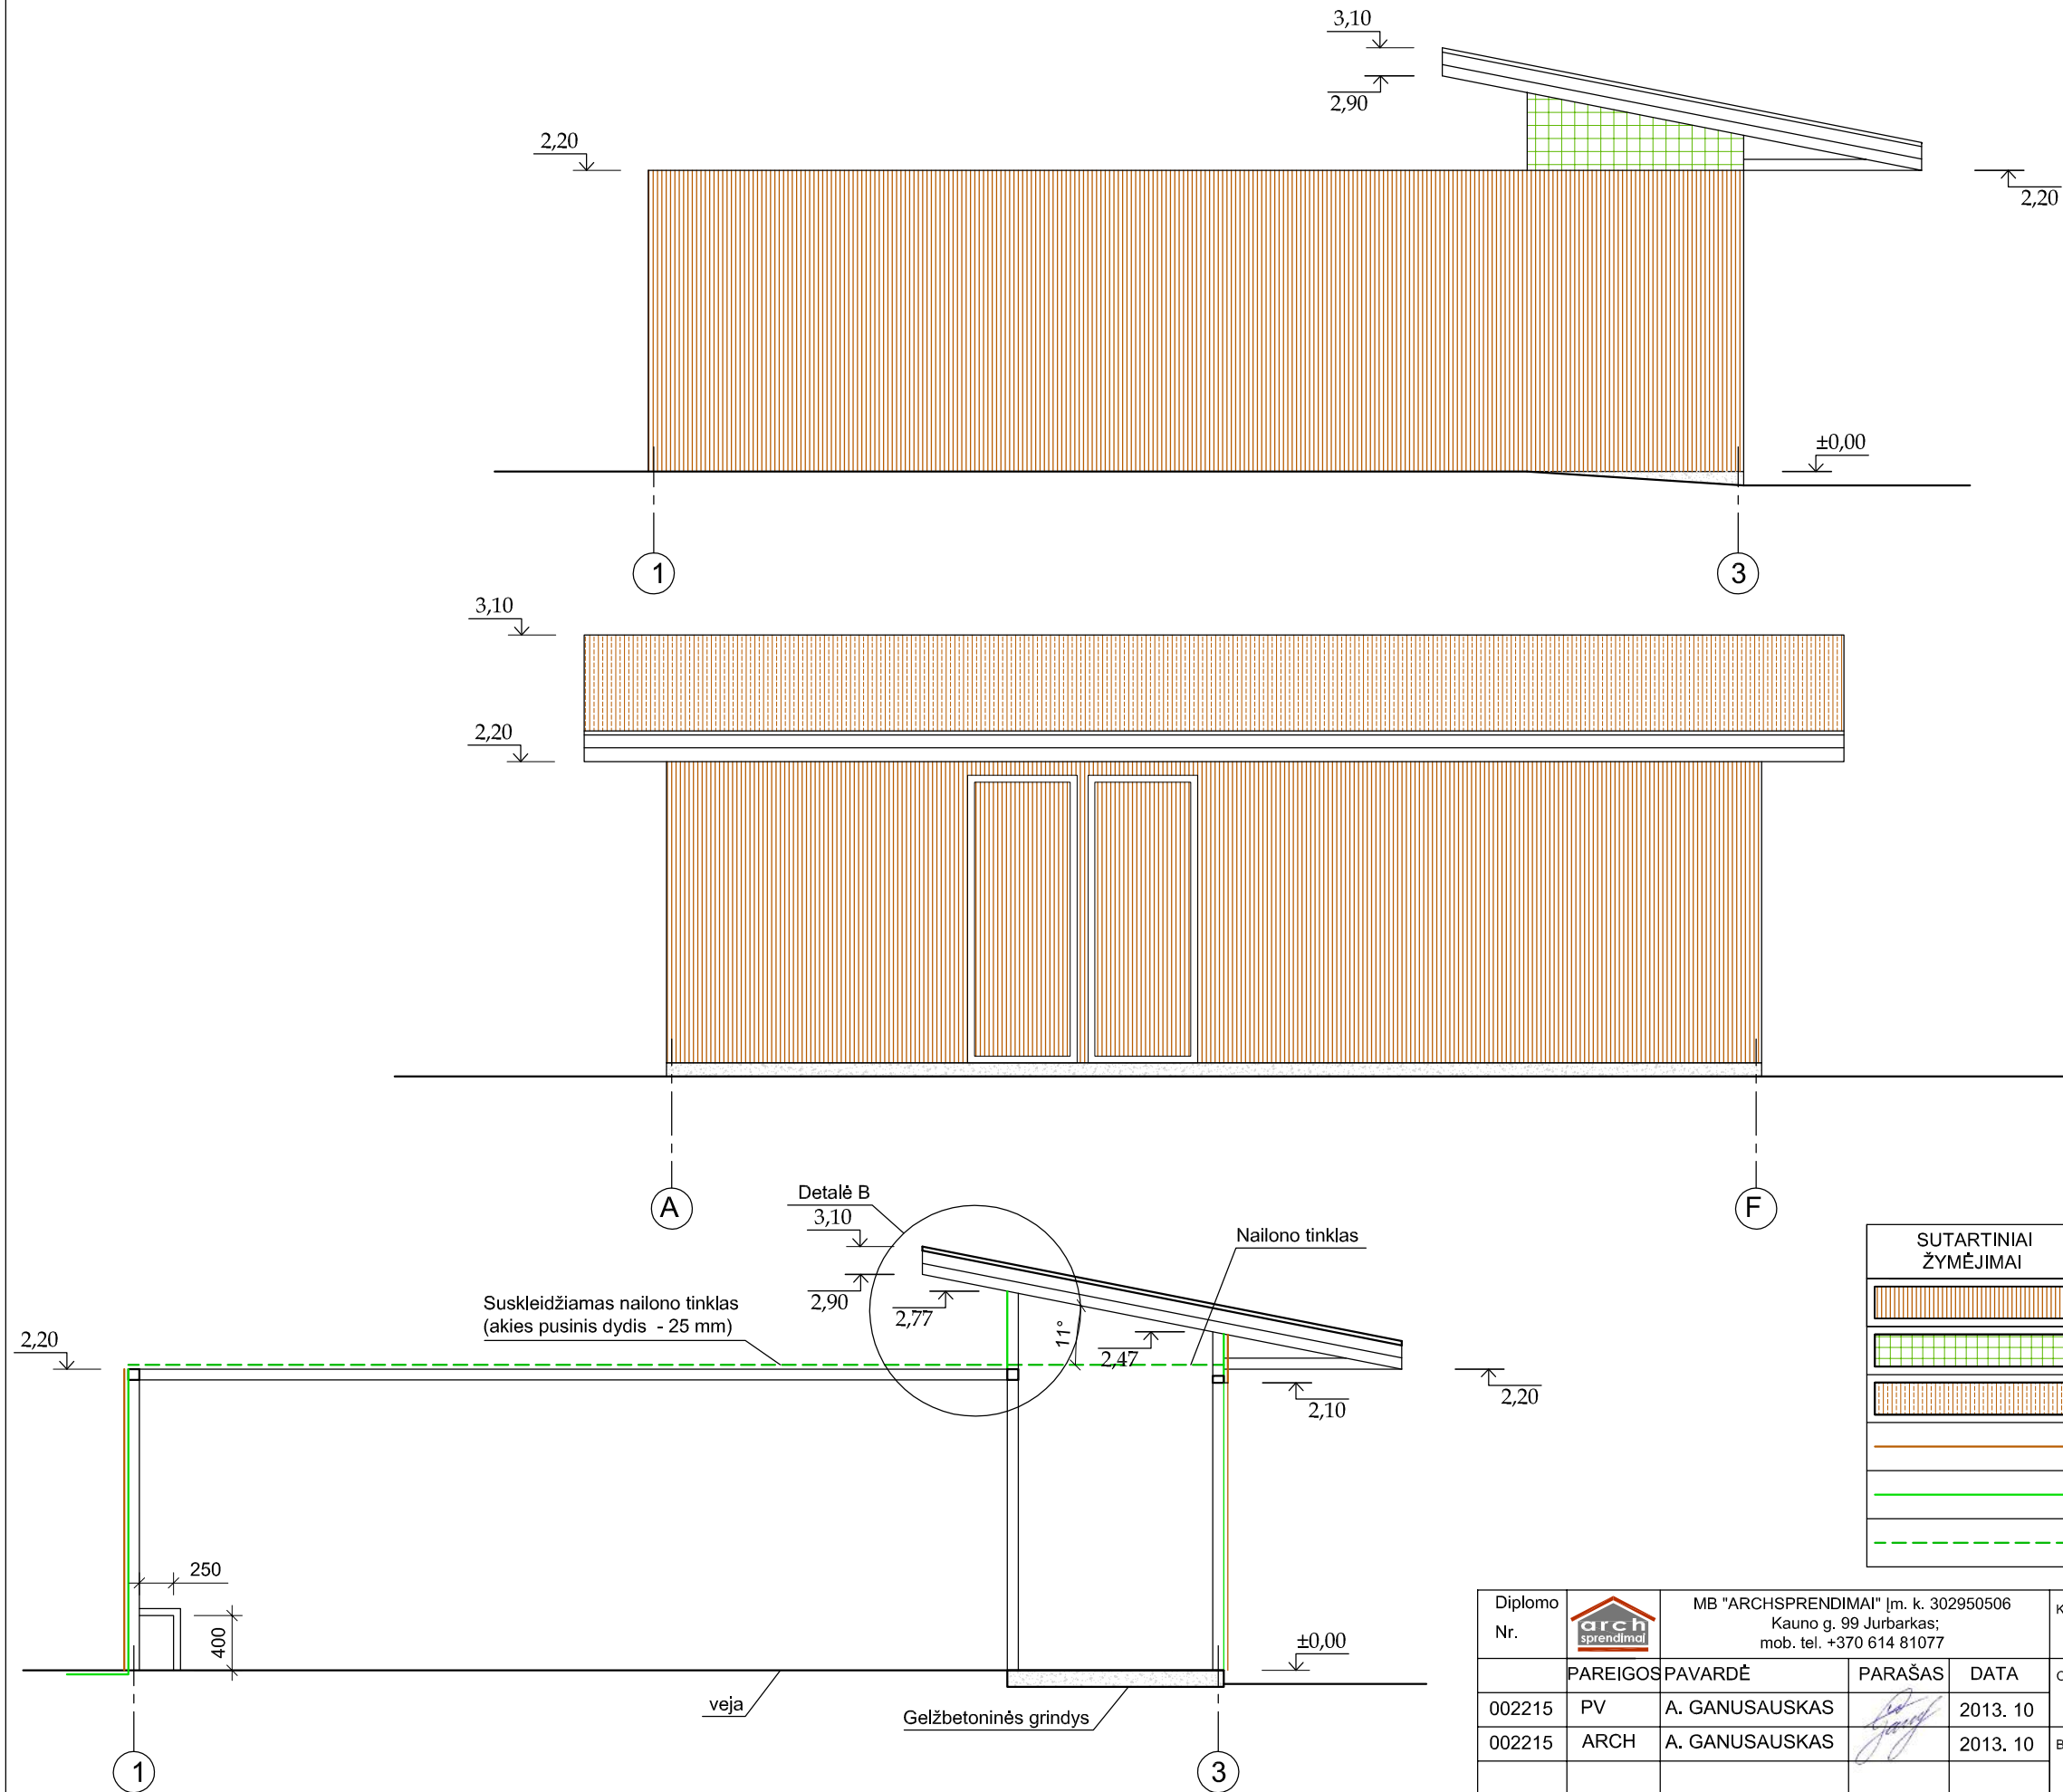


SUTARTINIAI ŽYMĖJIMAI	PAVADINIMAS	SPALVA
	PVC PLOKŠTĖS	RUDA
	PLASTIZOLIŲ DENGTA VIELOS TINKLAS	ŽALIA
	PLUOŠTINIO CEMENTO LAKŠTAI	RUDA
	PVC PLOKŠTĖS	RUDA
	PLASTIZOLIŲ DENGTA VIELOS TINKLAS	ŽALIA
	NAILONO TINKLAS	ŽALIA

Diplomo Nr.		MB "ARCHSPRENDIMAI" [m. k. 302950506 Kauno g. 99 Jurbarkas; mob. tel. +370 614 81077			KOMPLEKSAS: VIEŠVILĖS VALSTYBINIO GAMTINIO REZERVATO KURTINIŲ VEISLYNO AŠTUONIŲ VOLJERŲ NAUJOS STATYBOS, DVIEJŲ VOLJERŲ PAPRASTOJO REMONTO KARŠUVOS G. 3, EIČIŲ K., GAURĖS SEN., TAURAGĖS R. SAV. TECHNINIS PROJEKTAS		
		PAREIGOS	PAVARDĖ	PARAŠAS	DATA	OBJEKTAS: PALEIDIMO VOLJERAS NR. 5; 7	
002215	PV	A. GANUSAUSKAS		2013. 10	BRĖŽINYS: FASADAI, PJŪVIS M 1:50	LAIDA 0	
002215	ARCH	A. GANUSAUSKAS		2013. 10			
ETAPAS	STATYTOJAS: VIEŠVILĖS VALSTYBINIO GAMTINIO REZERVATO DIREKCIJA				ŽYMUO: 13-044-AS-05-TP-A-02	LAPAS	LAPŲ
TP						1	1

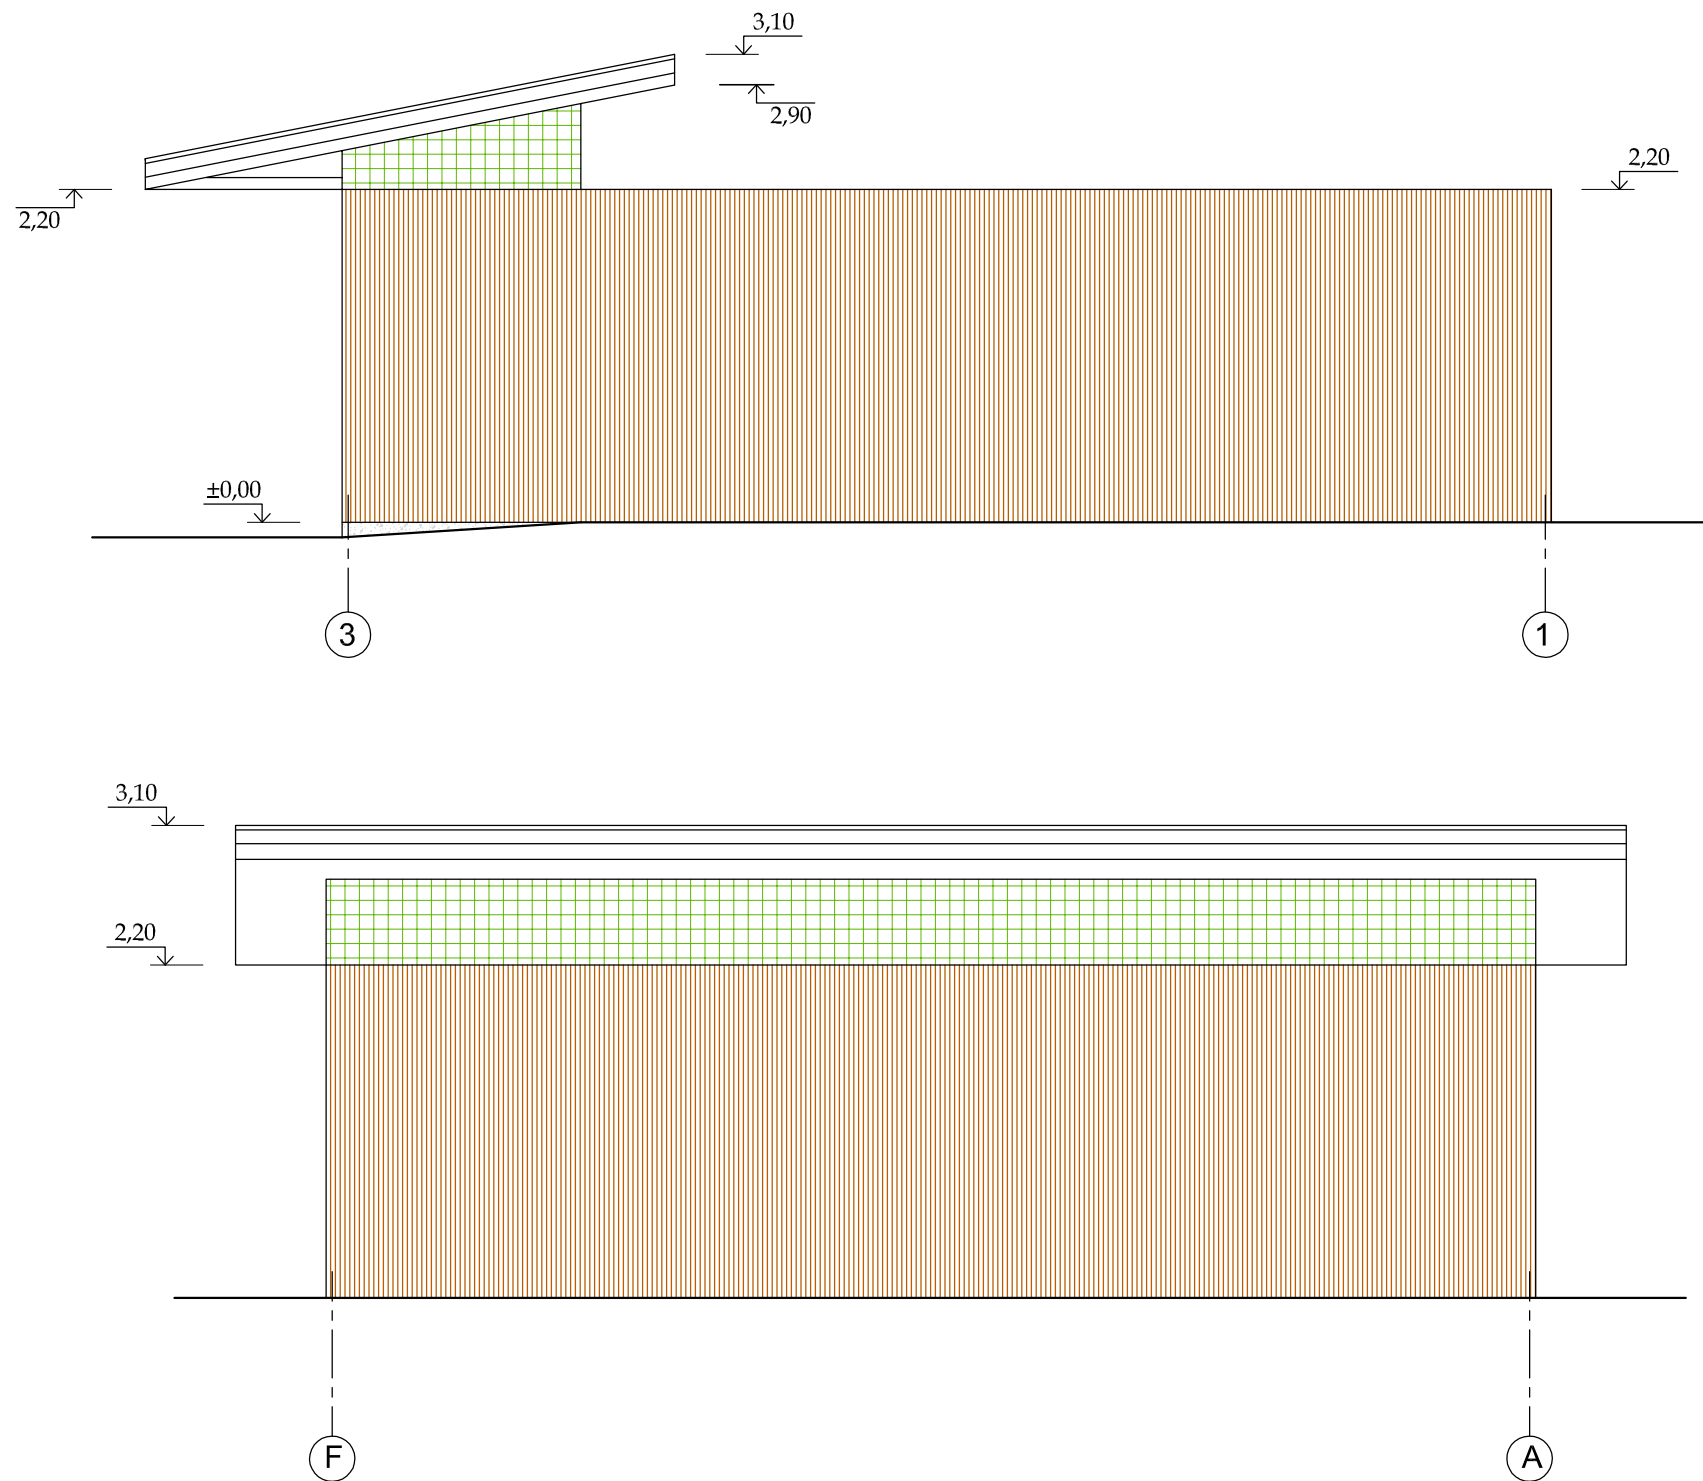


SUTARTINIAI ŽYMĖJIMAI	PAVADINIMAS	SPALVA
	PVC PLOKŠTĖS	RUDA
	PLASTIZOLIŲ DENGTA VIELOS TINKLAS	ŽALIA

Diplomo Nr.		MB "ARCHSPRENDIMAI" [m. k. 302950506 Kauno g. 99 Jurbarkas; mob. tel. +370 614 81077			KOMPLEKSAS: VIEŠVILĖS VALSTYBINIO GAMTINIO REZERVATO KURTINIŲ VEISLYNO AŠTUONIŲ VOLJERŲ NAUJOS STATYBOS, DVIEJŲ VOLJERŲ PAPRASTOJO REMONTO KARŠUVOS G. 3, EIČIŲ K., GAURĖS SEN., TAURAGĖS R. SAV. TECHNINIS PROJEKTAS		
	PAREIGOS	PAVARDĖ	PARAŠAS	DATA	OBJEKTAS: PALEIDIMO VOLJERAS NR. 5; 7		
002215	PV	A. GANUSAUSKAS		2013. 10			
002215	ARCH	A. GANUSAUSKAS		2013. 10	BRĖŽINYS: FASADAI M 1:50		LAIKA
							0
ETAPAS	STATYTOJAS: VIEŠVILĖS VALSTYBINIO GAMTINIO REZERVATO DIREKCIJA				ŽYMUO: 13-044-AS-05-TP-A-03	LAPAS	LAPŲ
TP						1	1

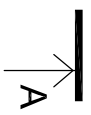

ETAPAS	STATYTOJAS:	
TP	VIEŠYLĖS VALSTYBINIO GAMTINIO REZERVATO DIREKCIJA	ZYMOJO: 13-044-AS-05-TP-A-04
	LAPAS	LAPŲ
	1	1

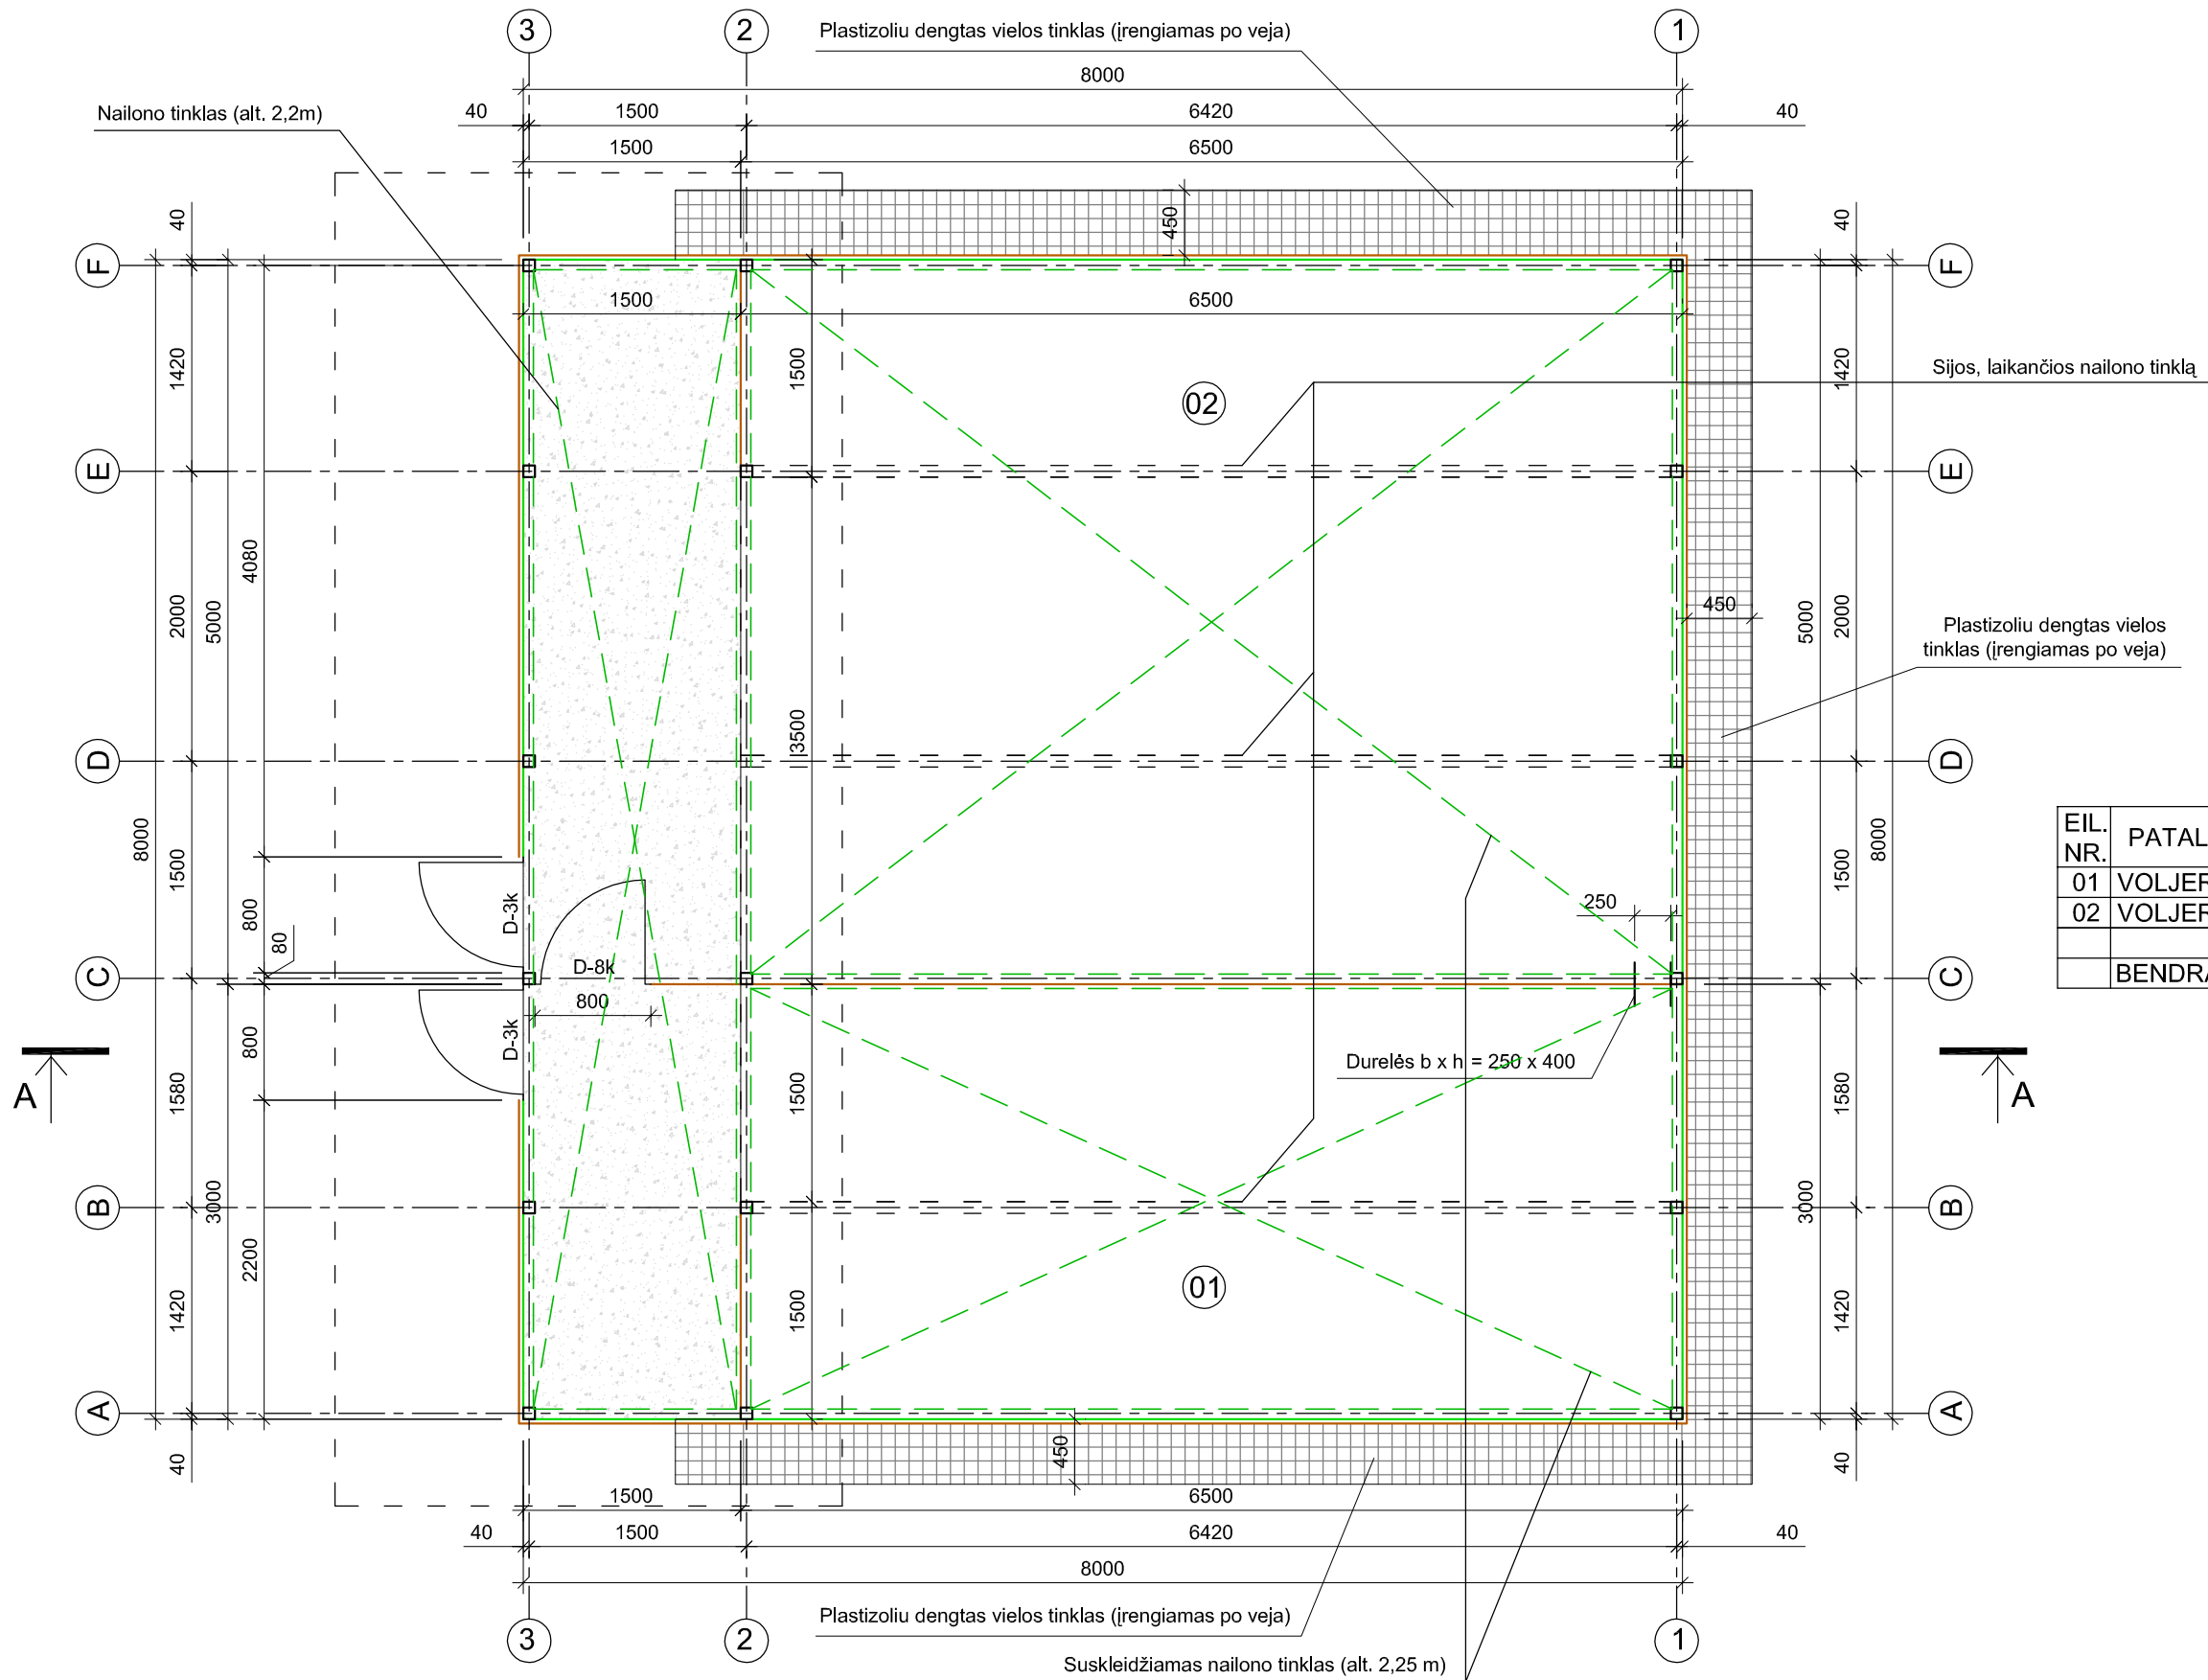



EKSPLIKACIJA

EIL. NR.	PATALPOS PAVADINIMAS	PLOTAS M ²
01	VOLJERAS	24,00
02	VOLJERAS	40,00
	BENDRAS PAT. PLOTAS	64,00

SUTARTINIAI ŽYMĖJIMAI


	PVC PLOKŠTĖ
	PLASTIZOLIŲ DENGTA VIELOS TINKLAS
	NAILONO TINKLAS (TINKLO AKIES PUSINIS DYDIS - 25 MM)
	GELŽBETONINĖS GRINDYS

Diplomo Nr.		MB "ARCHSPRENDIMAI" [m. k. 302950506 Kauno g. 99 Jurbarkas; mob. tel. +370 614 81077			KOMPLEKSAS: VIEŠVILĖS VALSTYBINIO GAMTINIO REZERVATO KURTINIŲ VEISLYNO AŠTUONIŲ VOLJERŲ NAUJOS STATYBOS, DVIEJŲ VOLJERŲ PAPRASTOJO REMONTO KARŠUVOS G. 3, EIČIŲ K., GAURĖS SEN., TAURAGĖS R. SAV. TECHNINIS PROJEKTAS					
	PAREIGOS	PAVARDĖ	PARAŠAS	DATA	OBJEKTAS:		PALEIDIMO VOLJERAS NR. 6; 8			
002215	PV	A. GANUSAUSKAS		2013. 10	BRĖŽINYS:		PLANAS M 1:50		LAIDA	
002215	ARCH	A. GANUSAUSKAS		2013. 10			0			
ETAPAS	STATYTOJAS: VIEŠVILĖS VALSTYBINIO GAMTINIO REZERVATO DIREKCIJA				ŽYMUO:		13-044-AS-06-TP-A-01		LAPAS	LAPŲ
TP							1		1	

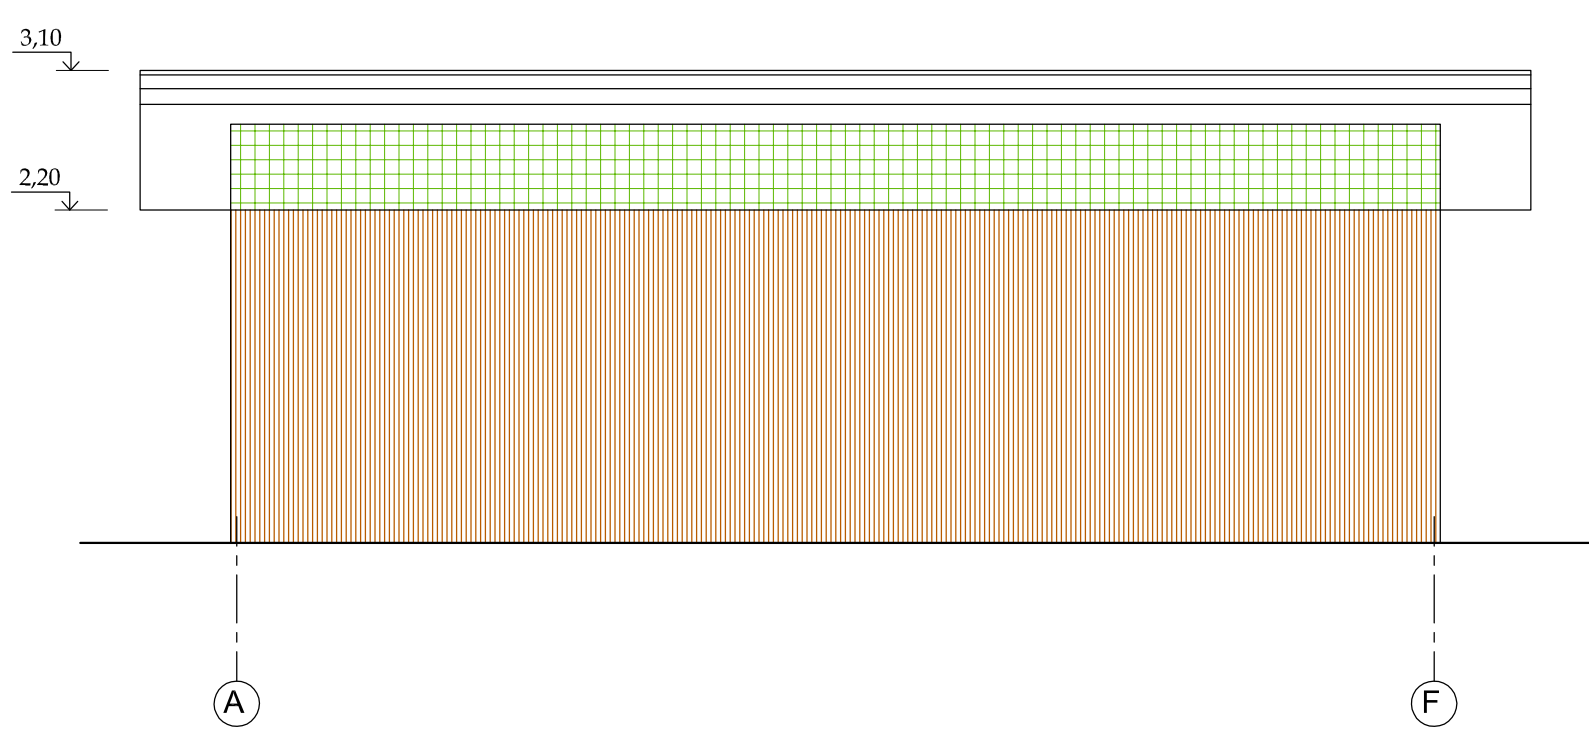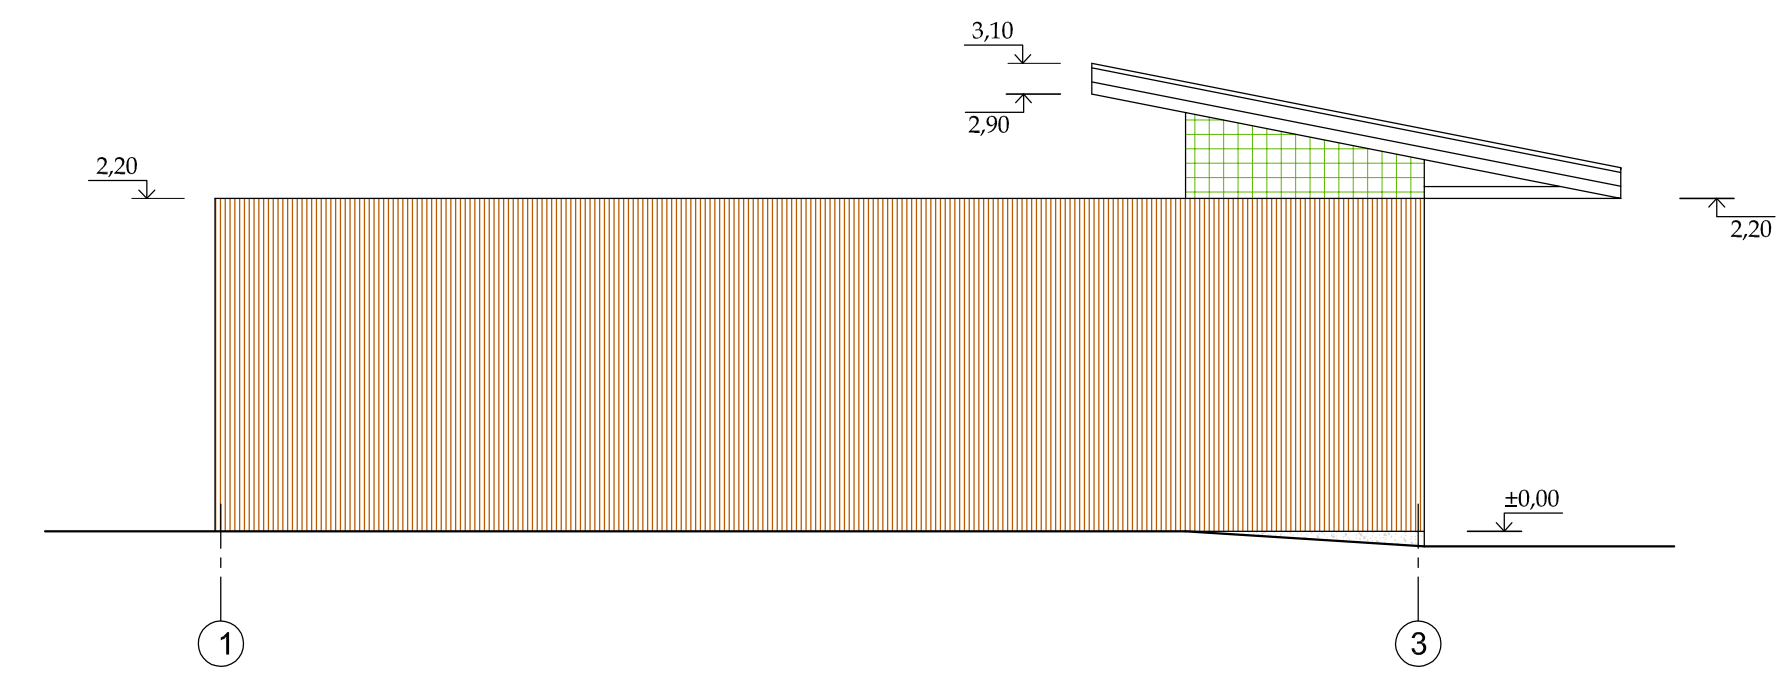


SUTARTINIAI ŽYMĖJIMAI	PAVADINIMAS	SPALVA
	PVC PLOKŠTĖS	RUDA
	PLASTIZOLIŲ DENGTA VIELOS TINKLAS	ŽALIA

Diplomo Nr.		MB "ARCHSPRENDIMAI" [m. k. 302950506 Kauno g. 99 Jurbarkas; mob. tel. +370 614 81077			KOMPLEKSAS: VIEŠVILĖS VALSTYBINIO GAMTINIO REZERVATO KURTINIŲ VEISLYNO AŠTUONIŲ VOLJERŲ NAUJOS STATYBOS, DVIEJŲ VOLJERŲ PAPRASTOJO REMONTO KARŠUVOS G. 3, EIČIŲ K., GAURĖS SEN., TAURAGĖS R. SAV. TECHNINIS PROJEKTAS				
		PAREIGOS	PAVARDĖ	PARAŠAS	DATA	OBJEKTAS: PALEIDIMO VOLJERAS NR. 6; 8			
002215	PV	A. GANUSAUSKAS		2013. 10	BRĖŽINYS: FASADAI M 1:50			LAIDA	
002215	ARCH	A. GANUSAUSKAS		2013. 10				0	
ETAPAS	STATYTOJAS:	VIEŠVILĖS VALSTYBINIO GAMTINIO REZERVATO DIREKCIJA			ŽYMUO: 13-044-AS-06-TP-A-03			LAPAS	LAPŲ
TP								1	1

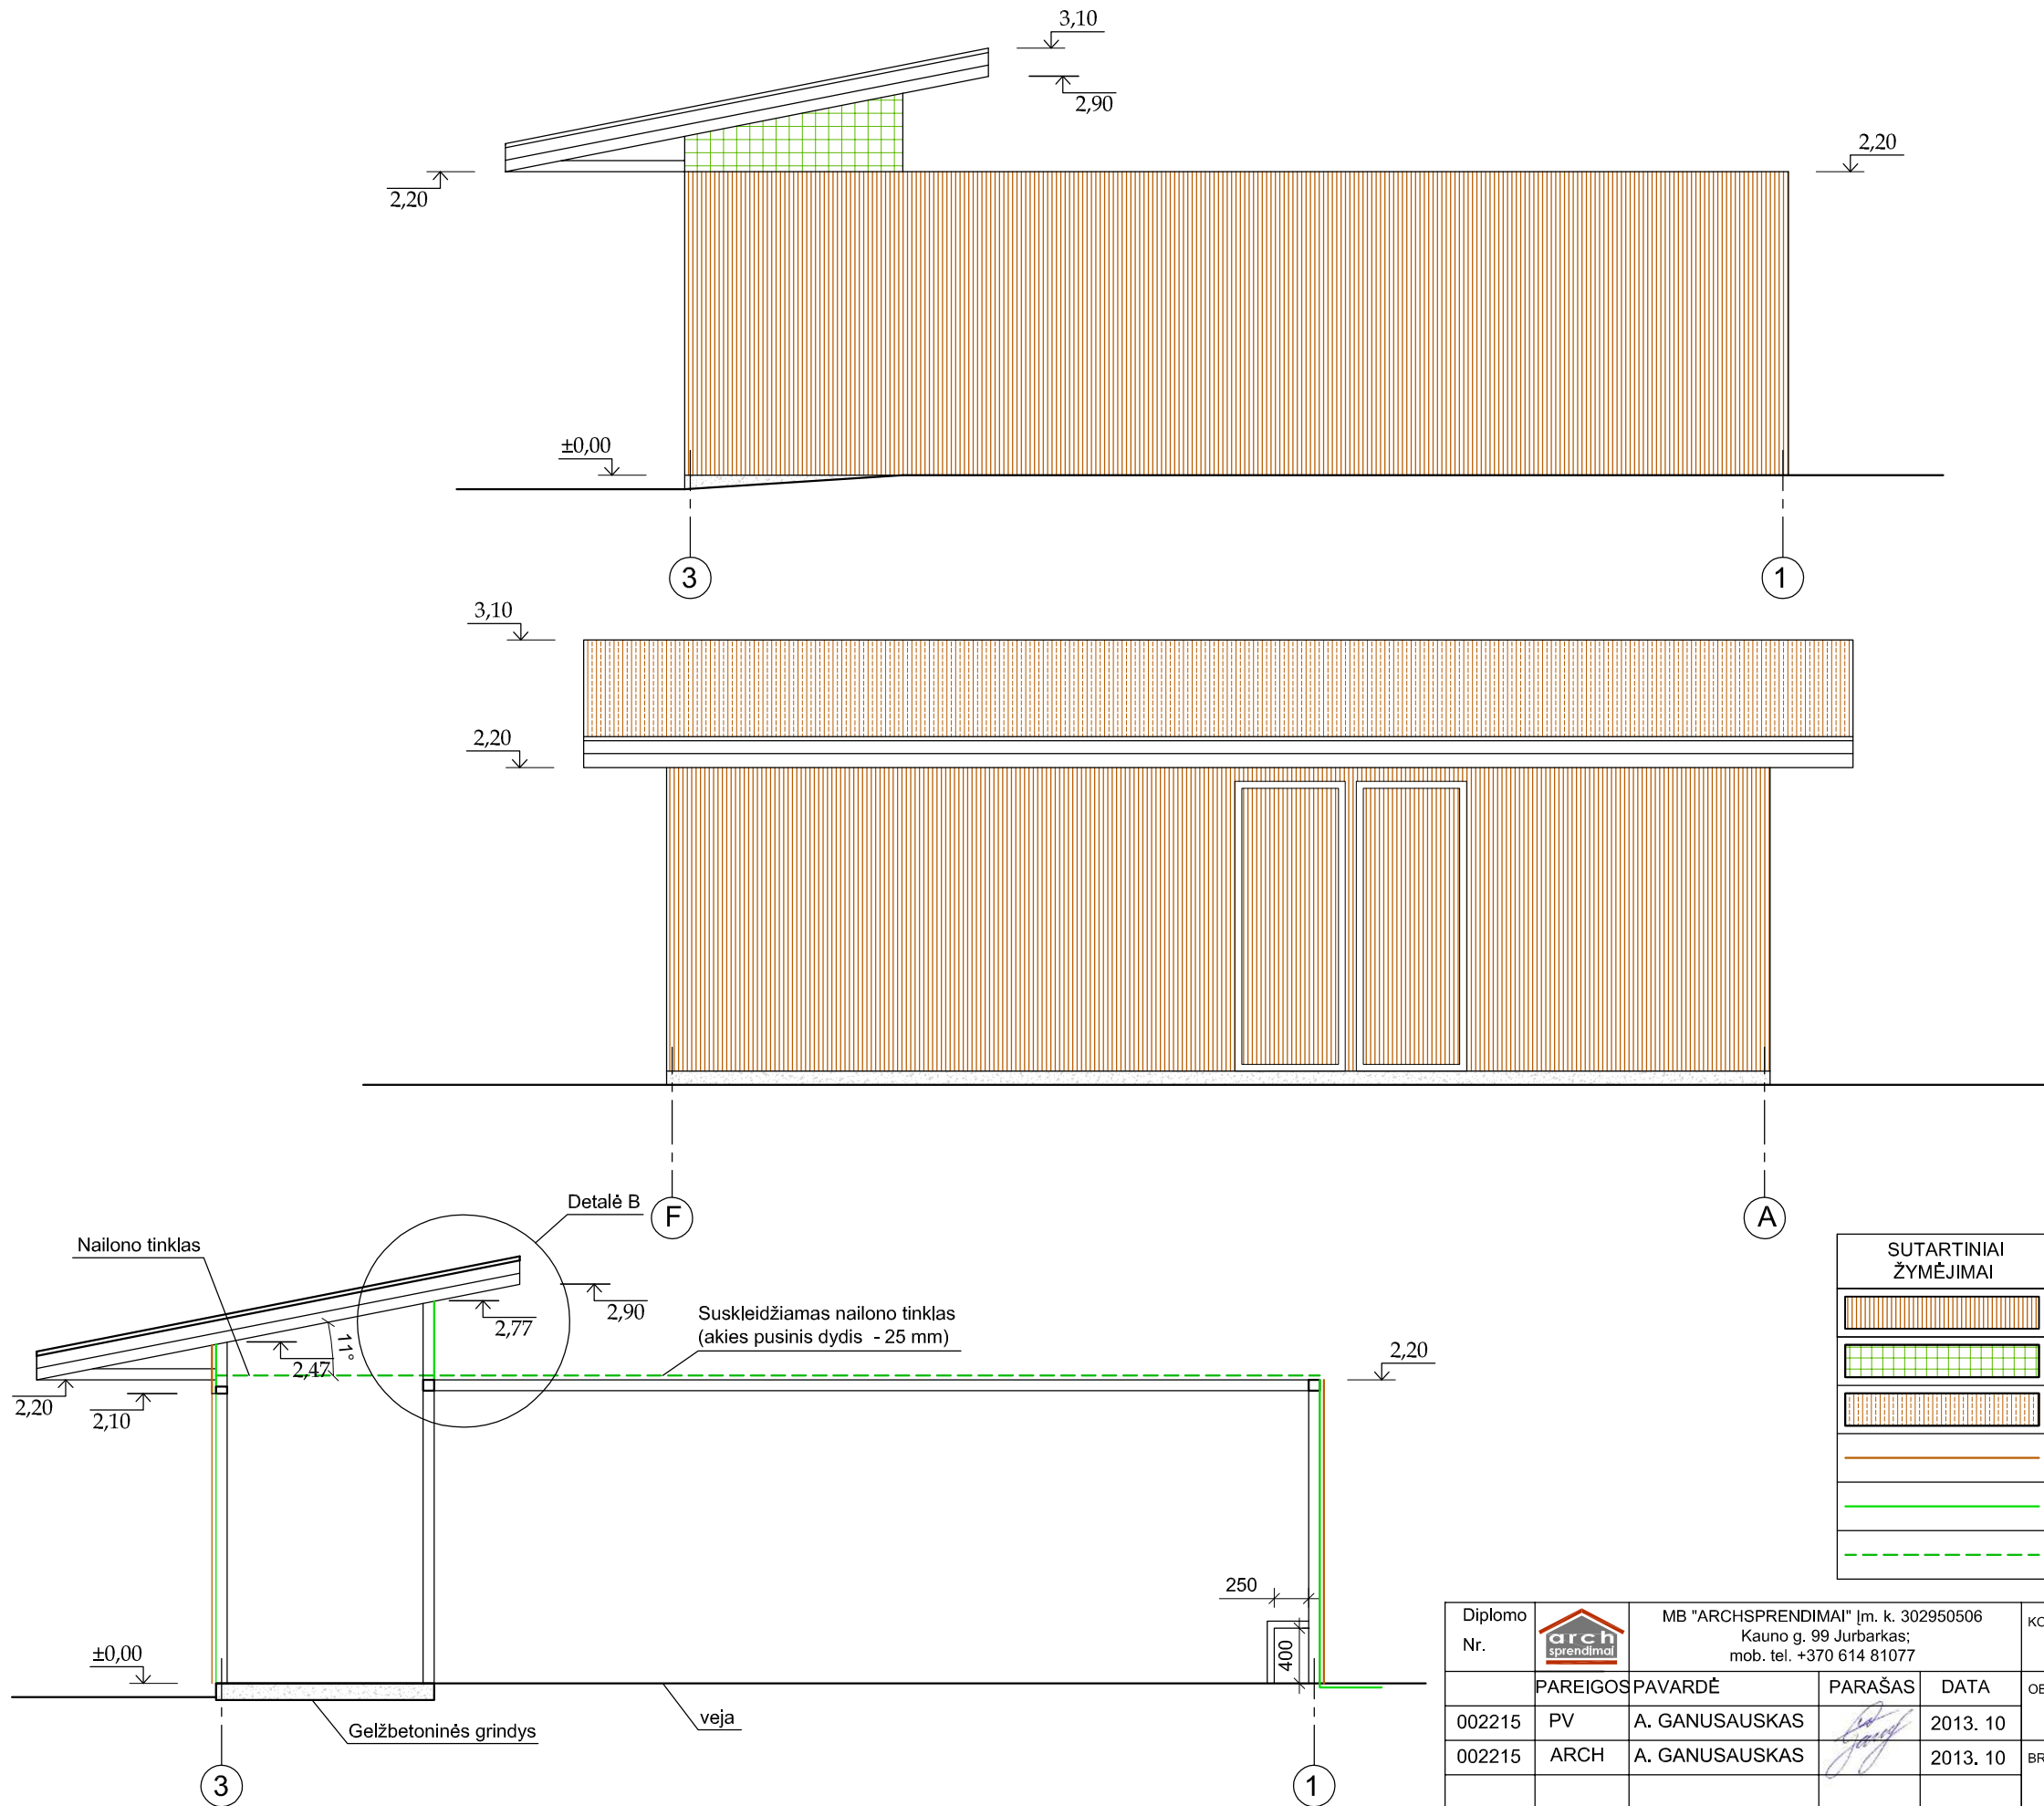


SUTARTINIAI ŽYMĖJIMAI	PAVADINIMAS	SPALVA
	PVC PLOKŠTĖS	RUDA
	PLASTIZOLIŲ DENGTA SIELO TINKLAS	ŽALIA
	PLUOŠTINIO CEMENTO LAKŠTAI	RUDA
	PVC PLOKŠTĖS	RUDA
	PLASTIZOLIŲ DENGTA SIELO TINKLAS	ŽALIA
	NAILONO TINKLAS	ŽALIA

Diplomo Nr.		MB "ARCHSPRENDIMAI" [m. k. 302950506 Kauno g. 99 Jurbarkas; mob. tel. +370 614 81077			KOMPLEKSAS: VIEŠVILĖS VALSTYBINIO GAMTINIO REZERVATO KURTINIŲ VEISLYNO AŠTUONIŲ VOLJERŲ NAUJOS STATYBOS, DVIEJŲ VOLJERŲ PAPRASTOJO REMONTO KARŠUVOS G. 3, EICIŲ K., GAURĖS SEN., TAURAGĖS R. SAV. TECHNINIS PROJEKTAS			
		PAREIGOS	PAVARDĖ	PARAŠAS	DATA	OBJEKTAS: PALEIDIMO VOLJERAS NR. 6; 8		
002215	PV	A. GANUSAUSKAS		2013. 10	BRĖŽINYS: FASADAI, PJŪVIS M 1:50			LAIDA
002215	ARCH	A. GANUSAUSKAS		2013. 10				0
ETAPAS	STATYTOJAS: VIEŠVILĖS VALSTYBINIO GAMTINIO REZERVATO DIREKCIJA				ŽYMUO: 13-044-AS-06-TP-A-02		LAPAS	LAPŲ
TP							1	1

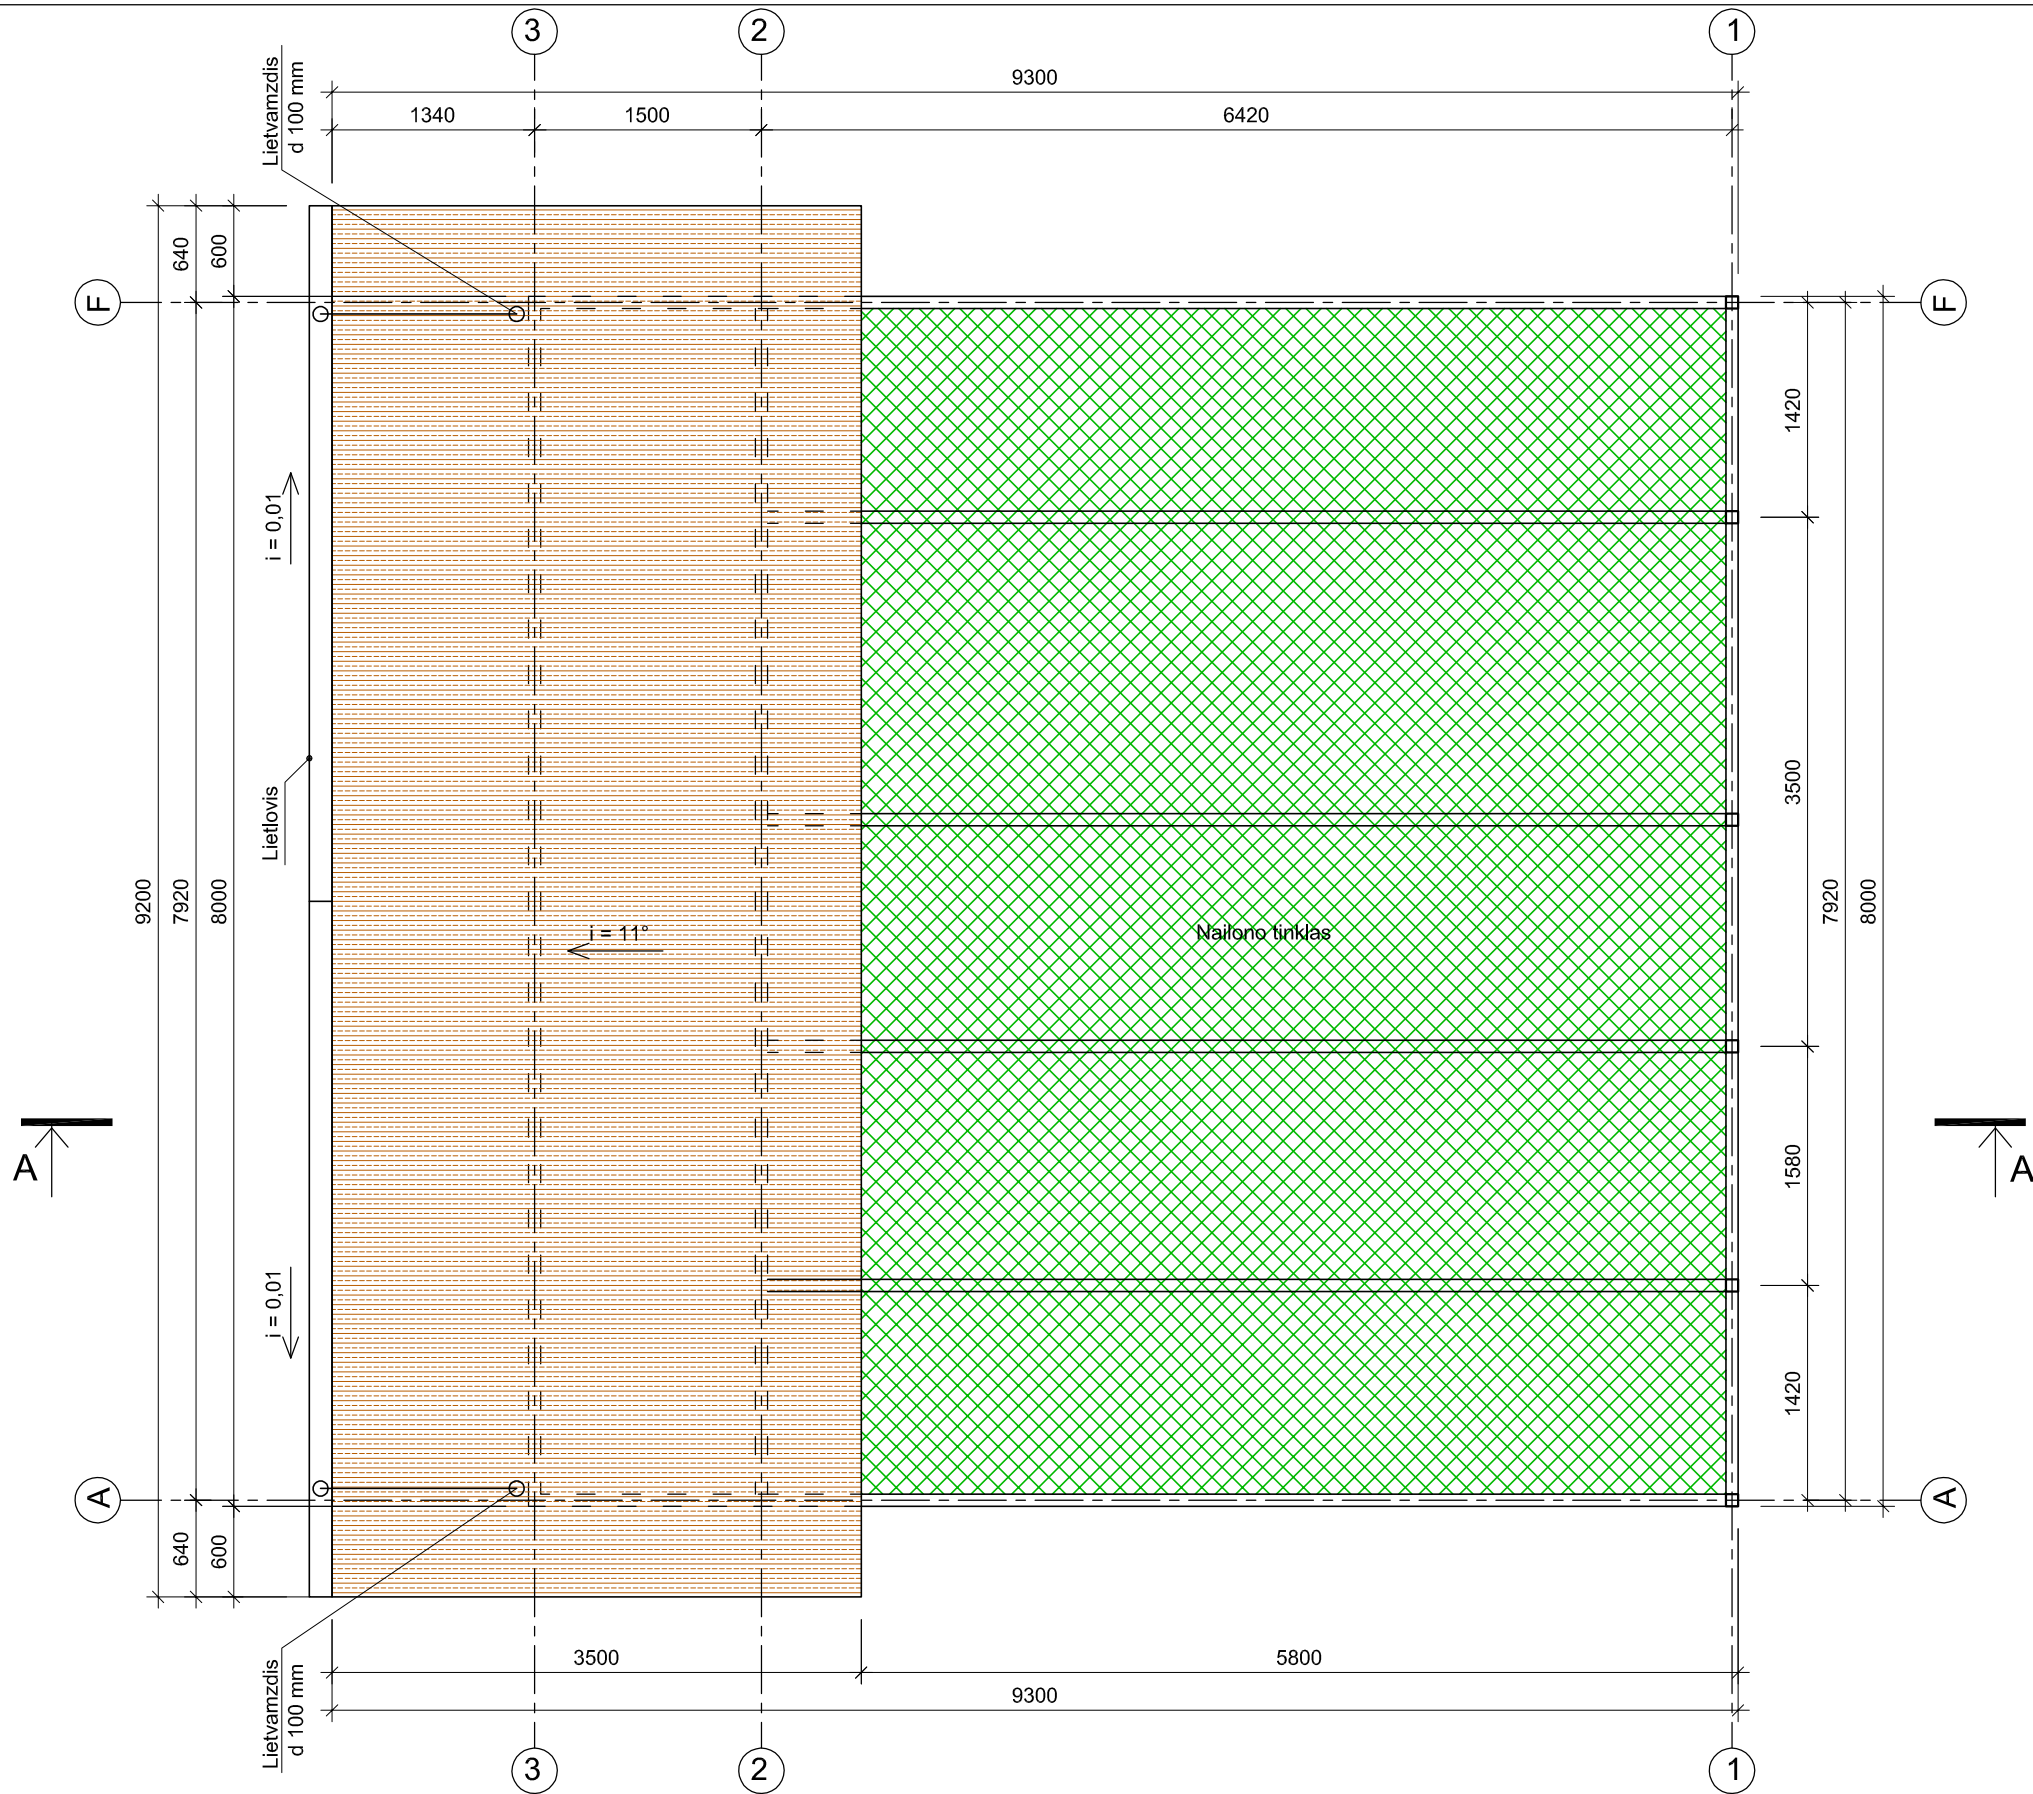


SUTARTINIAI ŽYMĖJIMAI	PAVADINIMAS	SPALVA
	PLUOŠTINIO CEMENTO LAKŠTAI	RUDA
	NAILONINIS TINKLAS (TINKLO AKIES PUSINIS DYDIS - 25 MM)	ŽALIA

Diplomo Nr.		MB "ARCHSPRENDIMAI" [m. k. 302950506 Kauno g. 99 Jurbarkas; mob. tel. +370 614 81077			KOMPLEKSAS: VIEŠVILĖS VALSTYBINIO GAMTINIO REZERVATO KURTINIŲ VEISLYNO AŠTUONIŲ VOLJERŲ NAUJOS STATYBOS, DVIEJŲ VOLJERŲ PAPRASTOJO REMONTO KARŠUVOS G. 3, EIČIŲ K., GAURĖS SEN., TAURAGĖS R. SAV. TECHNINIS PROJEKTAS		
	PAREIGOS	PAVARDĖ	PARAŠAS	DATA	OBJEKTAS: PALEIDIMO VOLJERAS NR. 6; 8		
002215	PV	A. GANUSAUSKAS		2013. 10			
002215	ARCH	A. GANUSAUSKAS		2013. 10	BRĖŽINYS: PLANAS M 1:50		
ETAPAS	STATYTOJAS: VIEŠVILĖS VALSTYBINIO GAMTINIO REZERVATO DIREKCIJA				ŽYMUO: 13-044-AS-06-TP-A-04	LAPAS	LAPŲ
TP						1	1

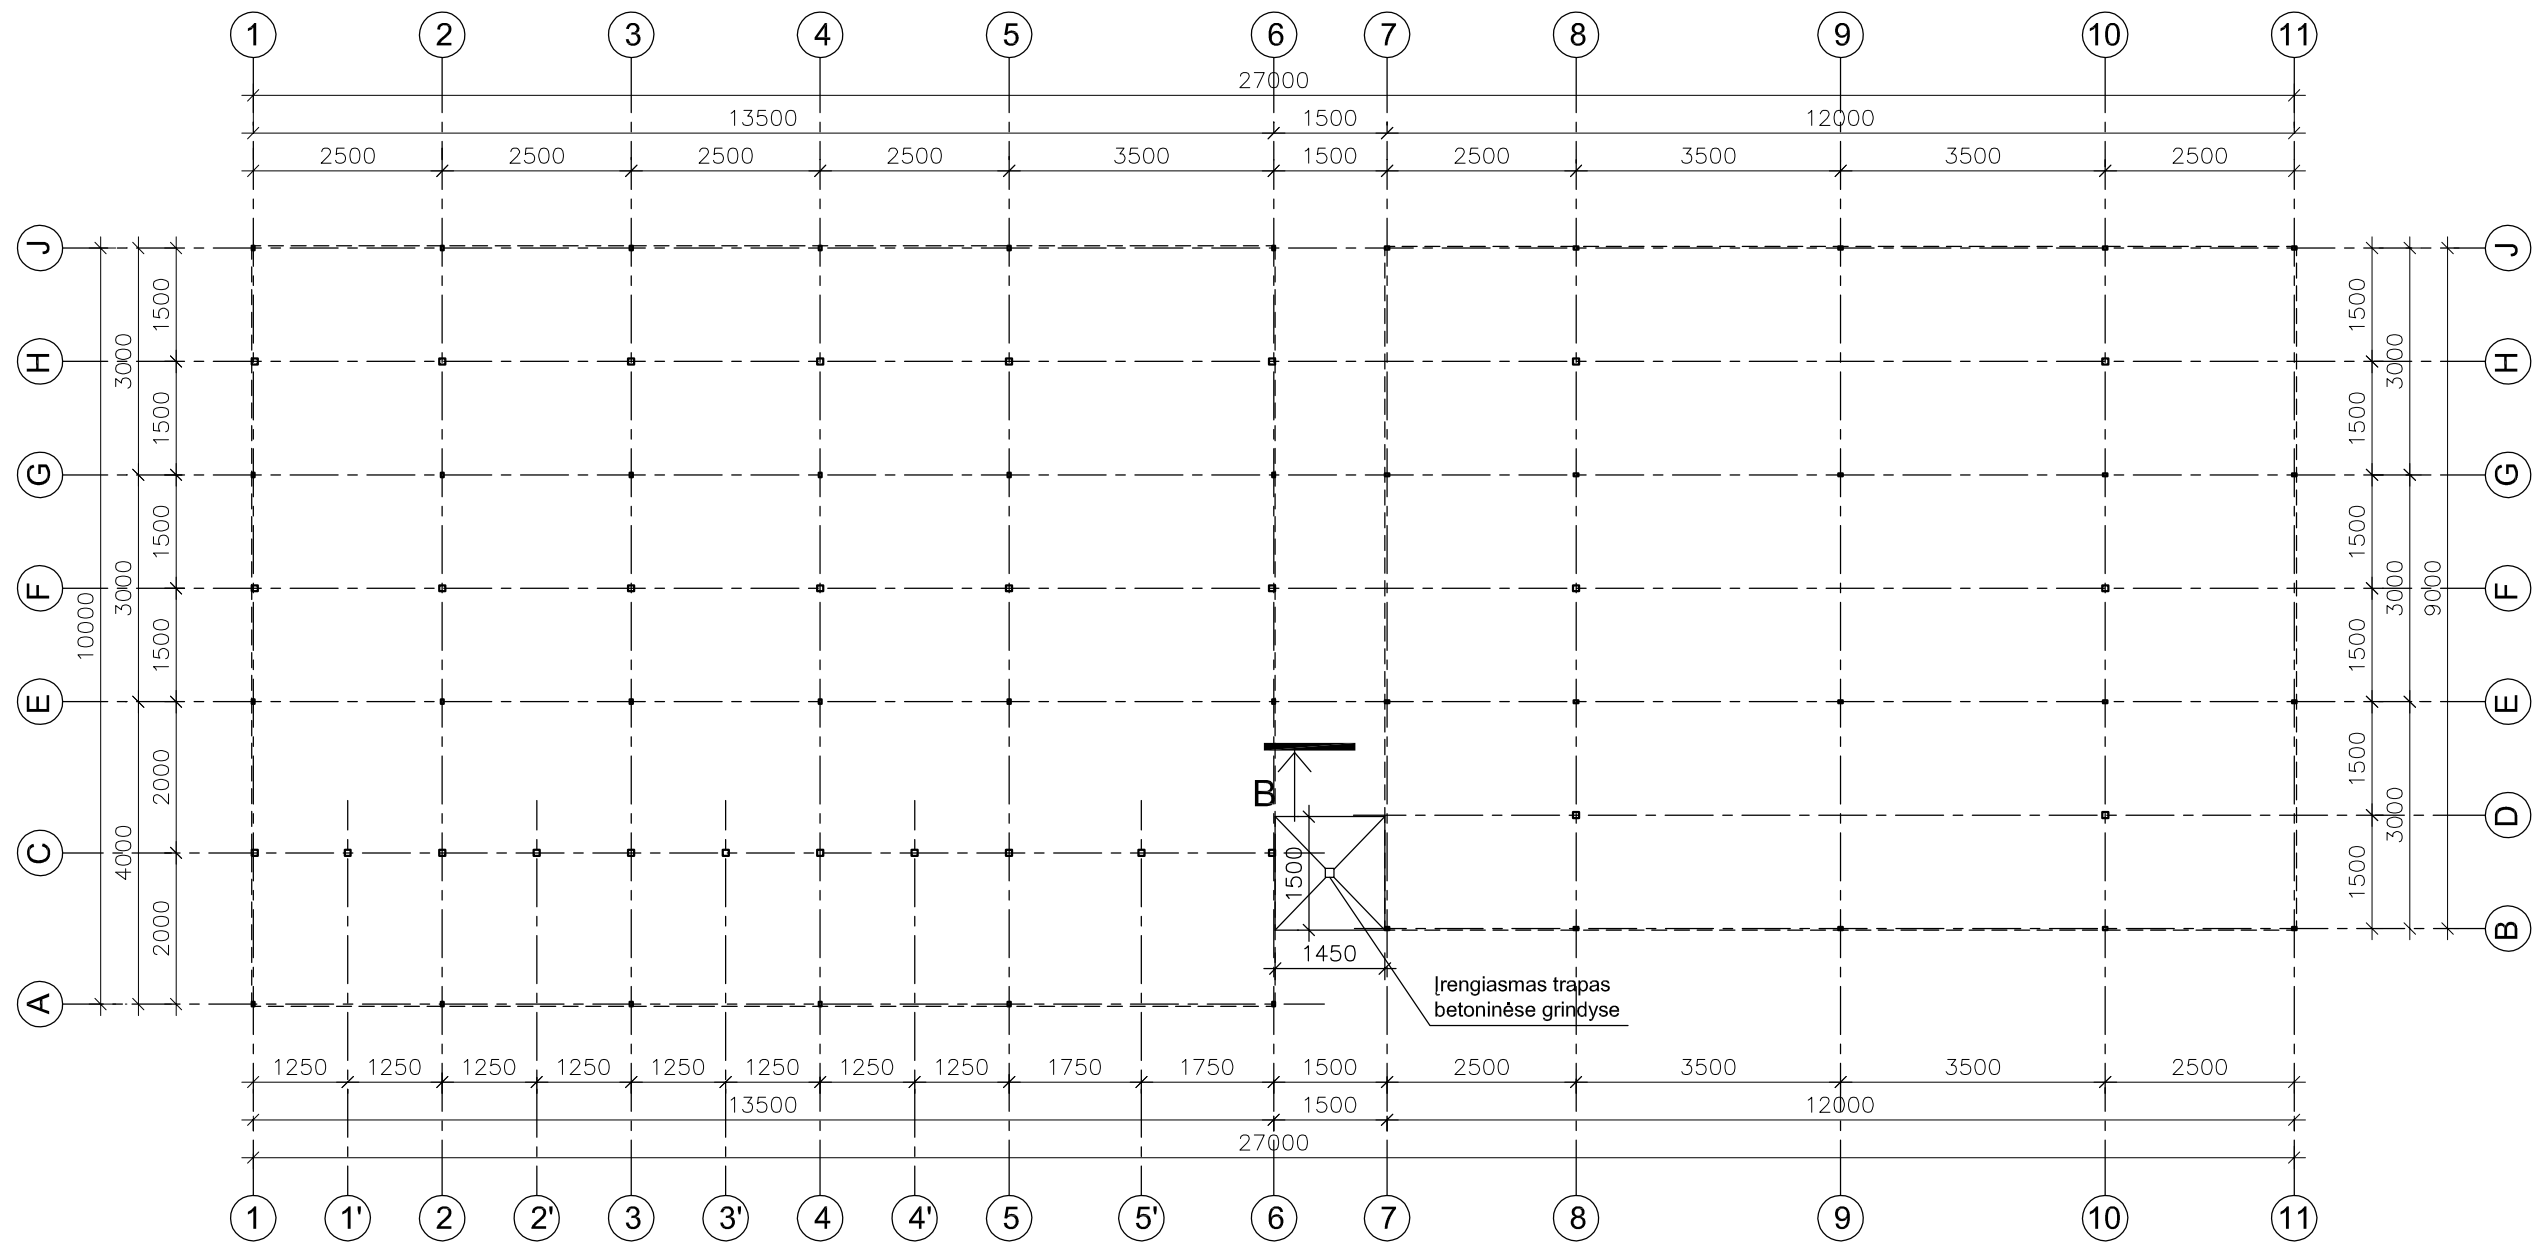


Diplomo Nr.		MB "ARCHSPRENDIMAI" [m. k. 302950506 Kauno g. 99 Jurbarkas; mob. tel. +370 614 81077			KOMPLEKSAS: VIEŠVILĖS VALSTYBINIO GAMTINIO REZERVATO KURTINIŲ VEISLYNO AŠTUONIŲ VOLJERŲ NAUJOS STATYBOS, DVIEJŲ VOLJERŲ PAPRASTOJO REMONTO KARŠUVOS G. 3, EIČIŲ K., GAURĖS SEN., TAURAGĖS R. SAV. TECHININIS PROJEKTAS				
		PAREIGOS	PAVARDĖ	PARAŠAS	DATA	OBJEKTAS: REMONTUOJAMI VOLJERAI NR. 9; 10			
002215	PV	A. GANUSAUSKAS		2013. 10	BRĖŽINYS:	REMONTUOJAMŲ VOLJERŲ PLANAS. ESAMA SITUACIJA M 1:100		LAPAS	LAIDA
002215	ARCH	A. GANUSAUSKAS		2013. 10				0	
ETAPAS	STATYTOJAS: VIEŠVILĖS VALSTYBINIO GAMTINIO REZERVATO DIREKCIJA				ŽYMUO:	13-044-AS-07-TP-A-01	LAPAS	LAPŲ	
TP							1	1	

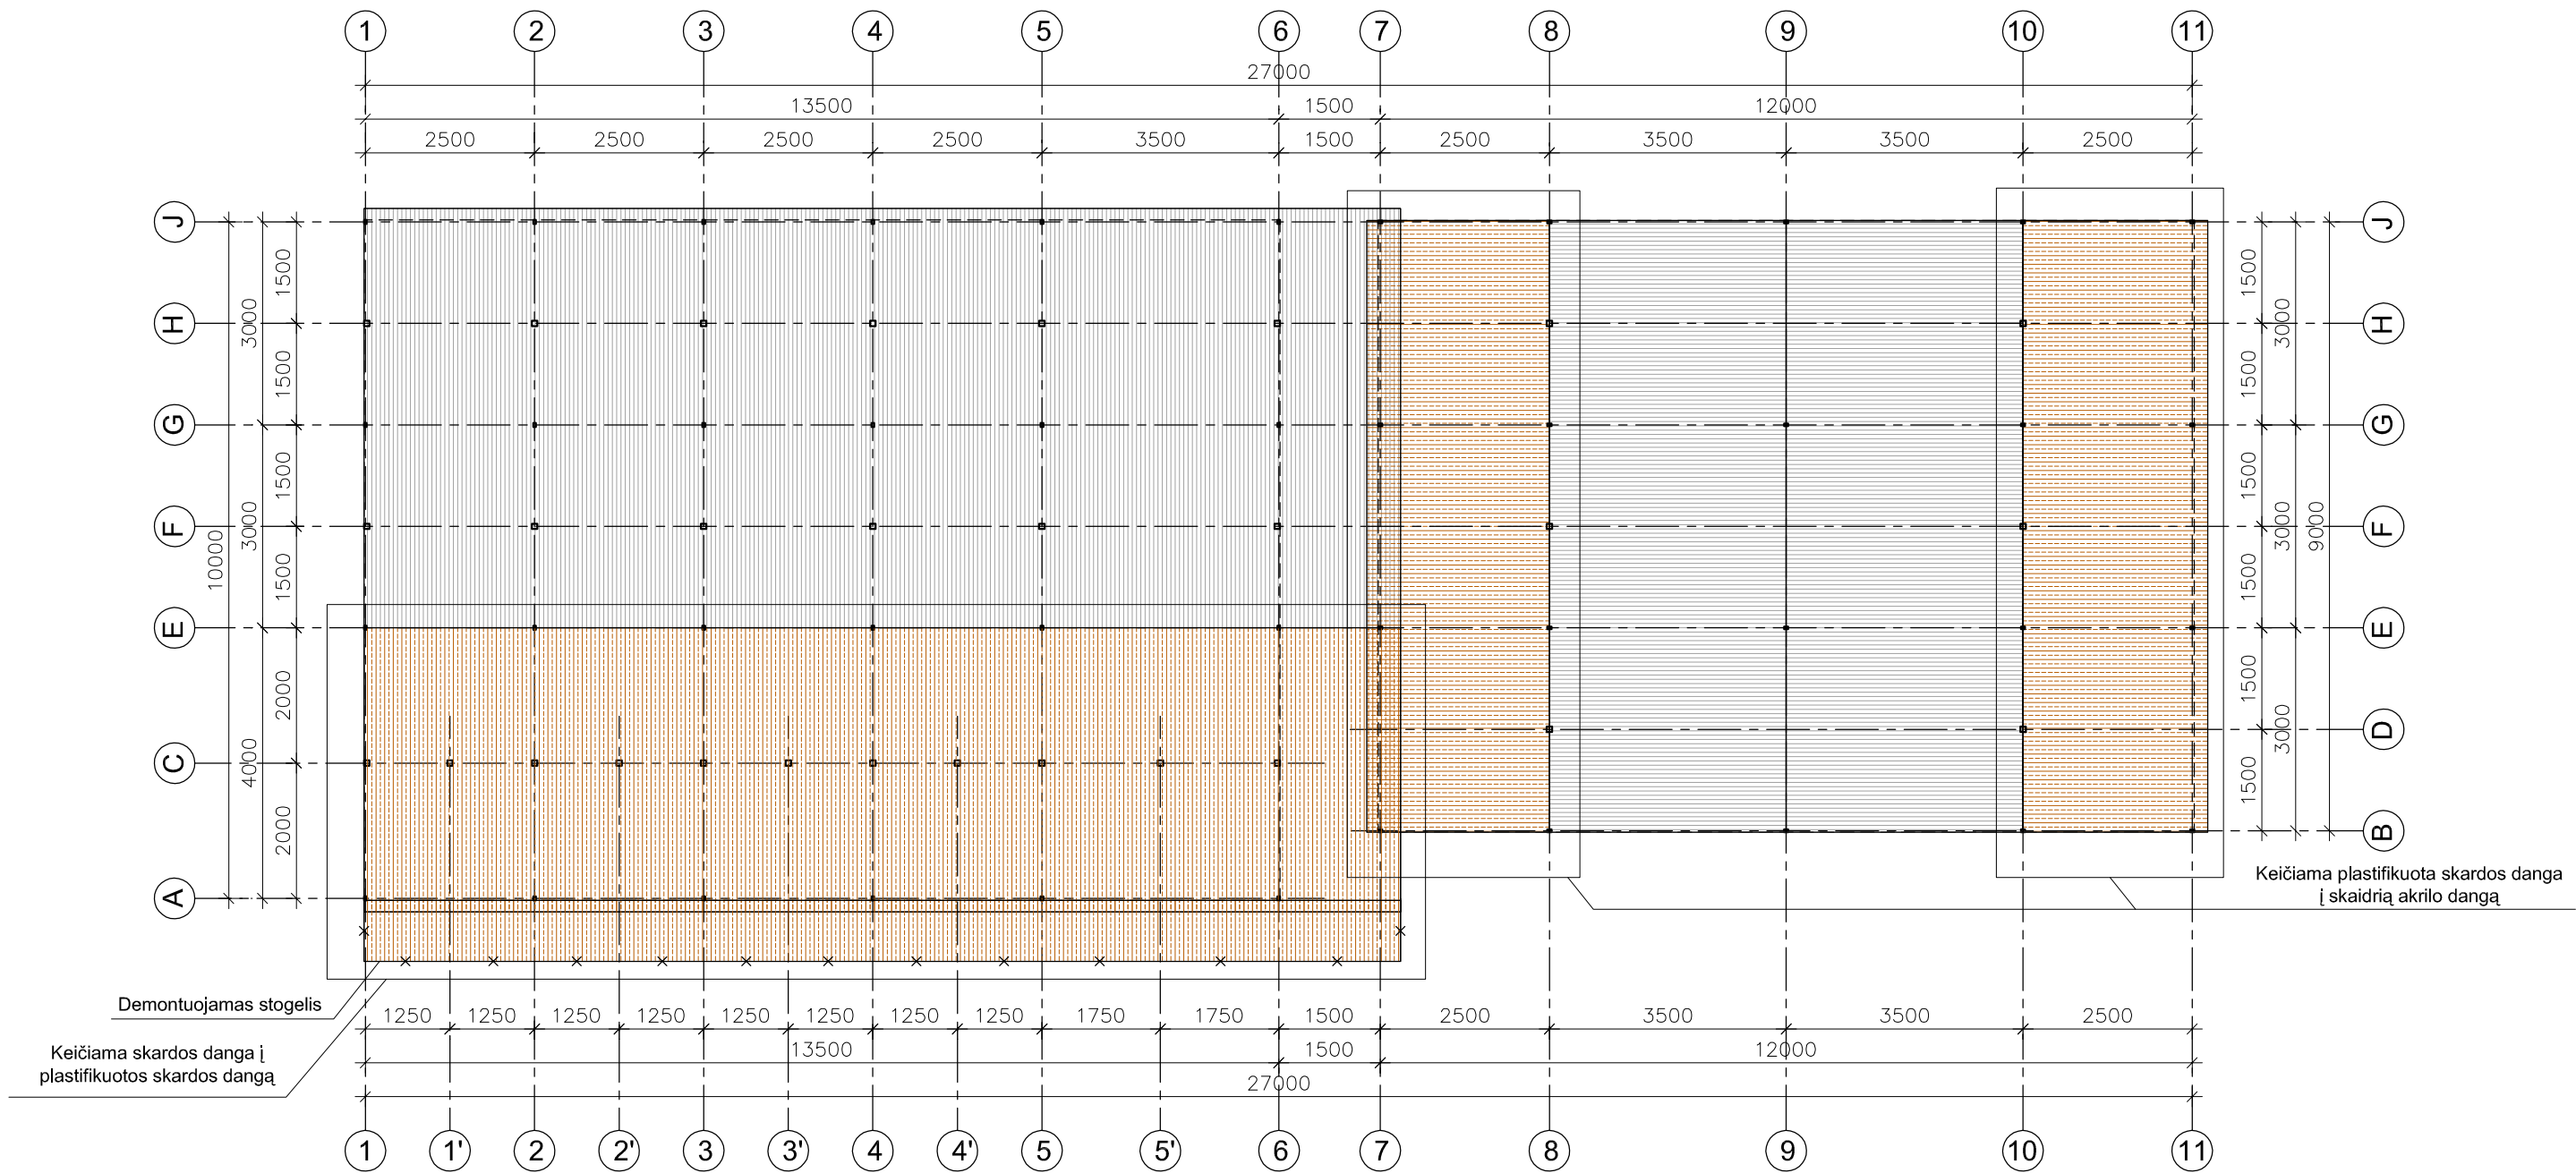


SUTARTINIAI ŽYMĖJIMAI	PAVADINIMAS	SPALVA
	PC PLOKŠTĖS	SKAIDRI
	PLASTIFIKUOTA SKARDOS DANGA	RUDA



Diplomo Nr.		MB "ARCHSPRENDIMAI" [m. k. 302950506 Kauno g. 99 Jurbarkas; mob. tel. +370 614 81077			KOMPLEKSAS: VIEŠVILĖS VALSTYBINIO GAMTINIO REZERVATO KURTINIŲ VEISLYNO AŠTUONIŲ VOLJERŲ NAUJOS STATYBOS, DVIEJŲ VOLJERŲ PAPRASTOJO REMONTO KARŠUVOS G. 3, EIČIŲ K., GAURĖS SEN., TAURAGĖS R. SAV. TECHNINIS PROJEKTAS				
	PAREIGOS	PAVARDĖ	PARAŠAS	DATA	OBJEKTAS: REMONTUOJAMI VOLJERAI NR. 9; 10				
002215	PV	A. GANUSAUSKAS		2013. 10	BRĖŽINYS: REMONTUOJAMŲ VOLJERŲ STOGO PLANAS. ESAMA SITUACIJA. M 1:100				LAIKA
002215	ARCH	A. GANUSAUSKAS		2013. 10					0
ETAPAS	STATYTOJAS: VIEŠVILĖS VALSTYBINIO GAMTINIO REZERVATO DIREKCIJA				ŽYMUO: 13-044-AS-07-TP-A-02		LAPAS	LAPŲ	
TP							1	1	

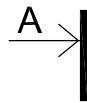

PARAŠAS	
	

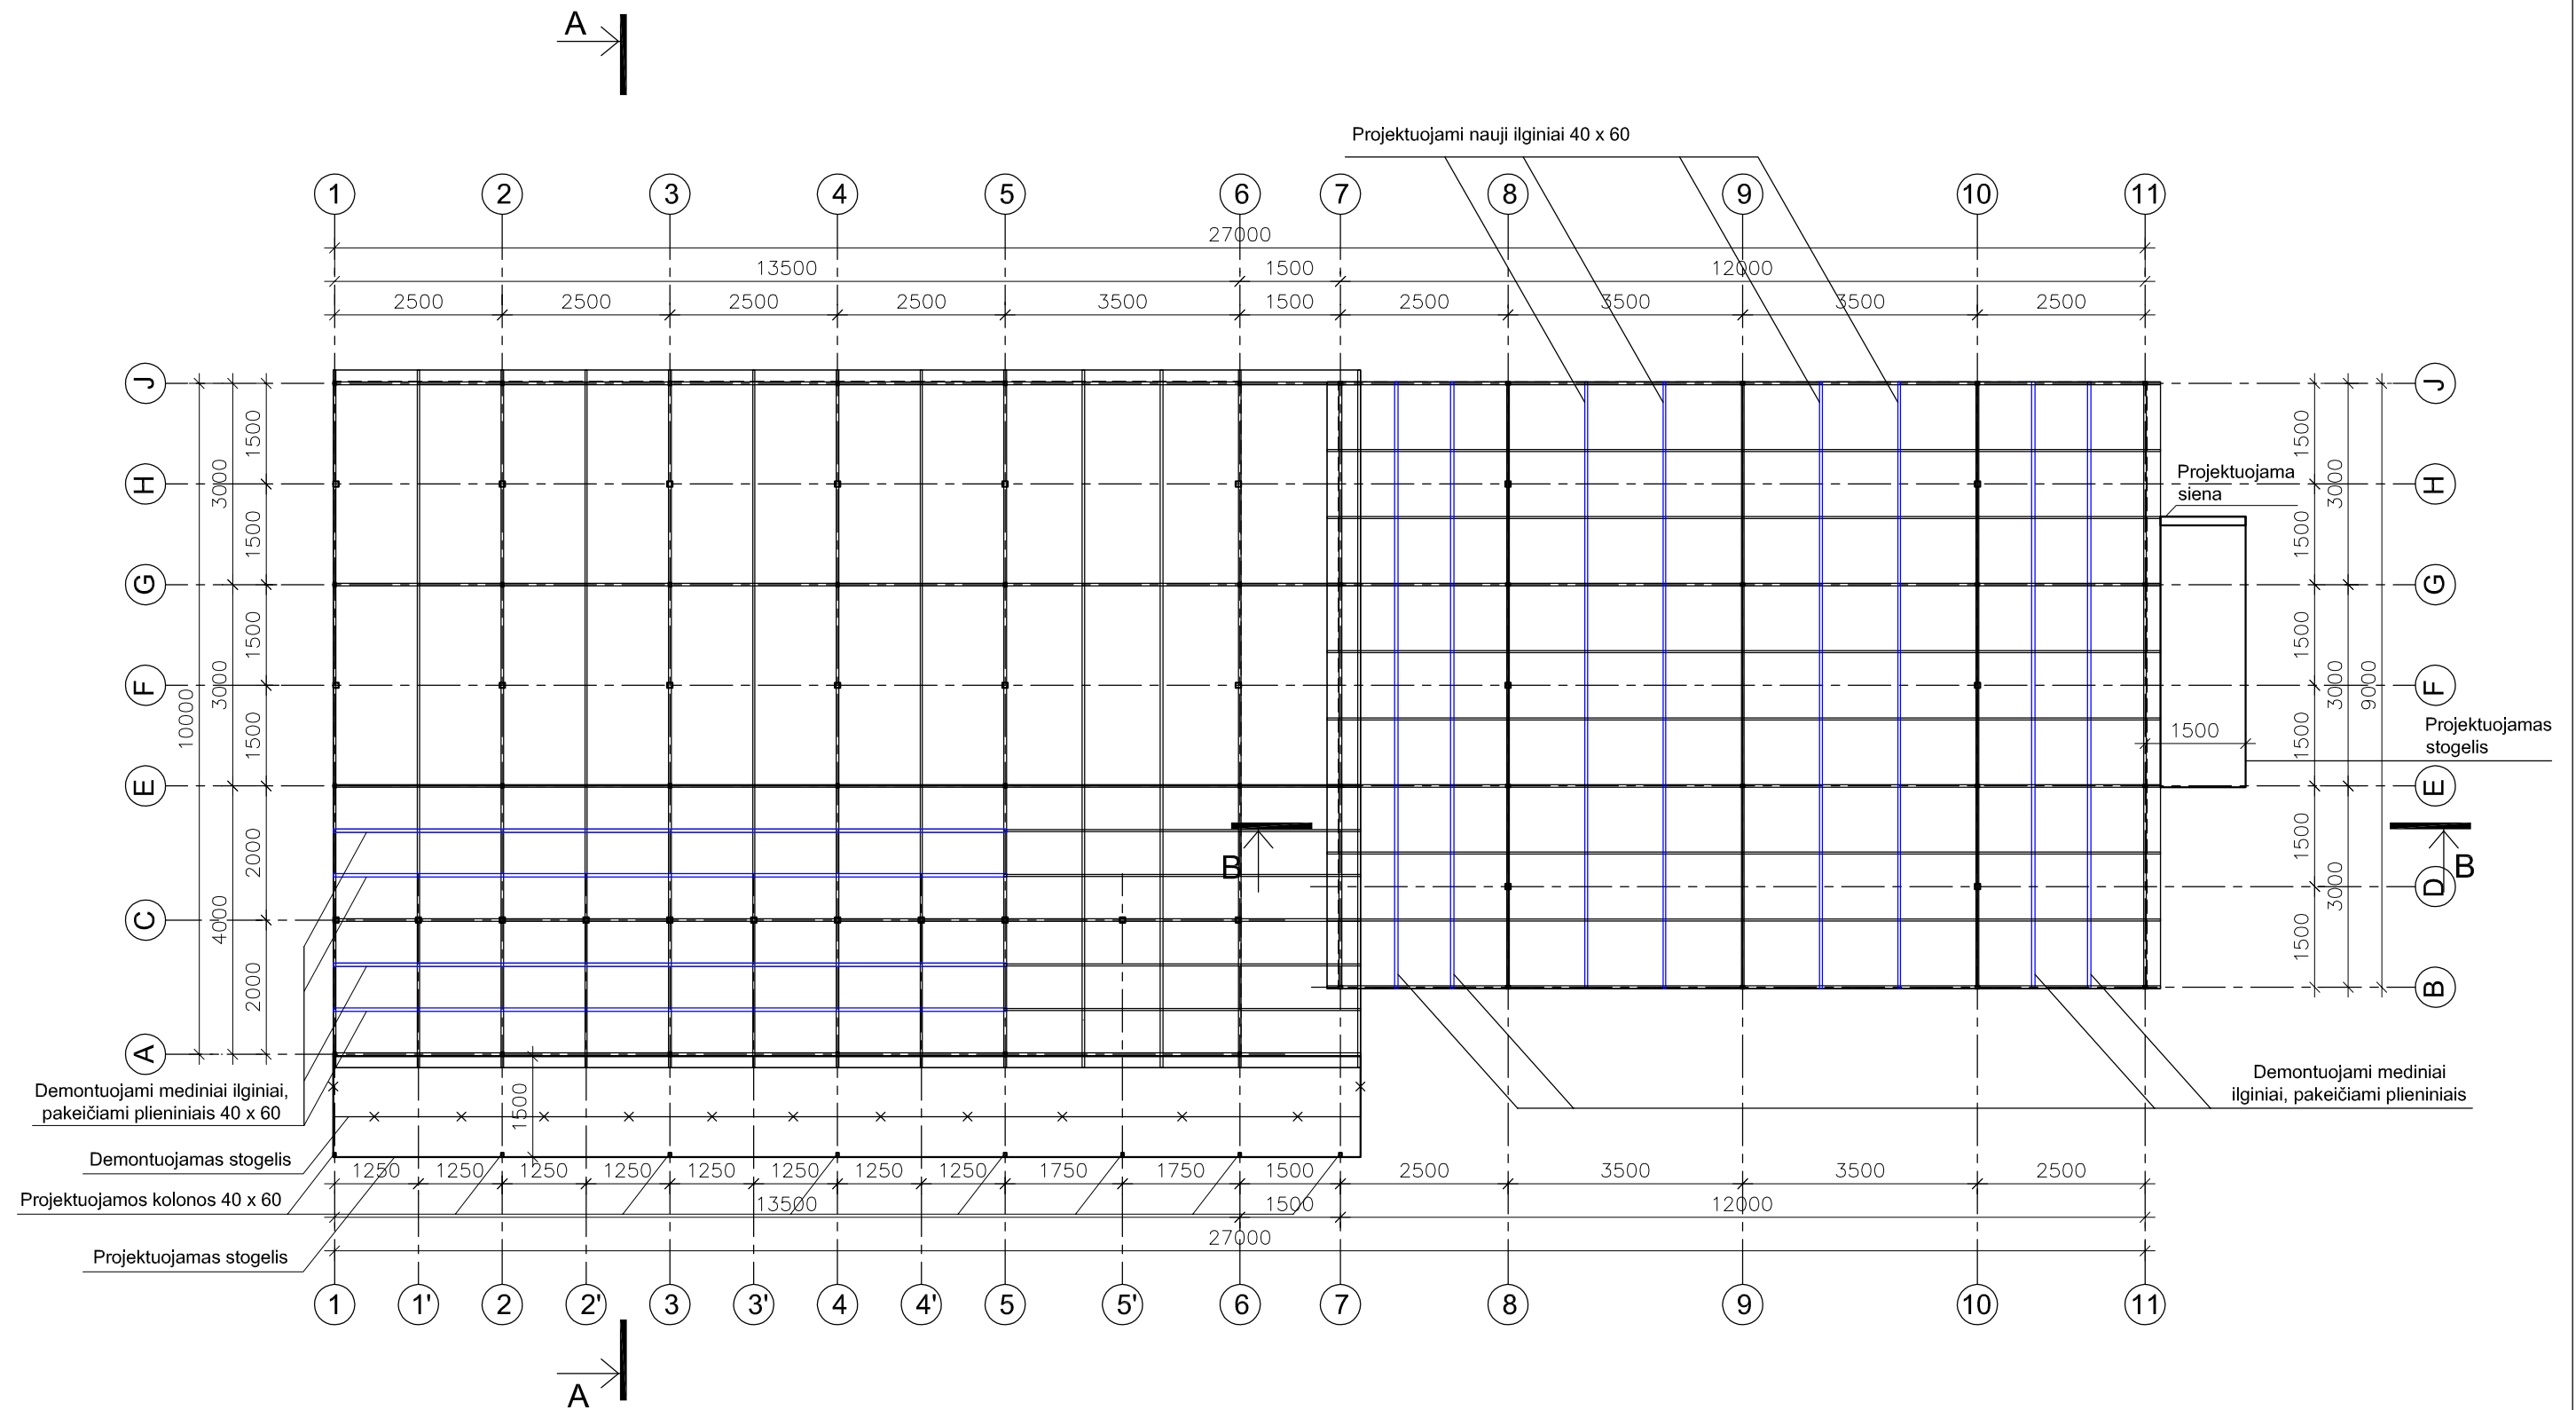


Diplomo Nr.		MB "ARCHSPRENDIMAI" [m. k. 302950506 Kauno g. 99 Jurbarkas; mob. tel. +370 614 81077]			KOMPLEKSAS: VIEŠVILĖS VALSTYBINIO GAMTINIO REZERVATO KURTINIŲ VEISLYNO AŠTUONIŲ VOLJERŲ NAUJOS STATYBOS, DVIEJŲ VOLJERŲ PAPRASTOJO REMONTO KARŠUVOS G. 3, EIČIŲ K., GAURĖS SEN., TAURAGĖS R. SAV. TECHNINIS PROJEKTAS		
	PAREIGOS	PAVARDĖ	PARAŠAS	DATA	OBJEKTAS:	REMONTUOJAMI VOLJERAI NR. 9; 10	
002215	PV	A. GANUSAUSKAS		2013. 10	BRĖŽINYS:	REMONTUOJAMŲ VOLJERŲ STOGO KONSTRUKCIJOS PLANAS M 1:100	LAIDA
002215	ARCH	A. GANUSAUSKAS		2013. 10			0
ETAPAS	STATYTOJAS:	VIEŠVILĖS VALSTYBINIO GAMTINIO REZERVATO DIREKCIJA			ŽYMUO:	13-044-AS-07-TP-A-04	LAPAS
TP							LAPŲ
							1
							1

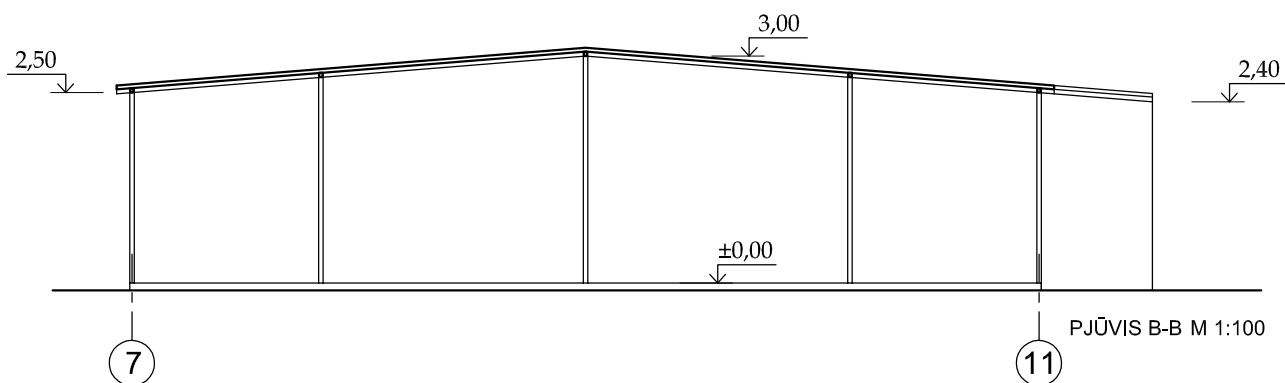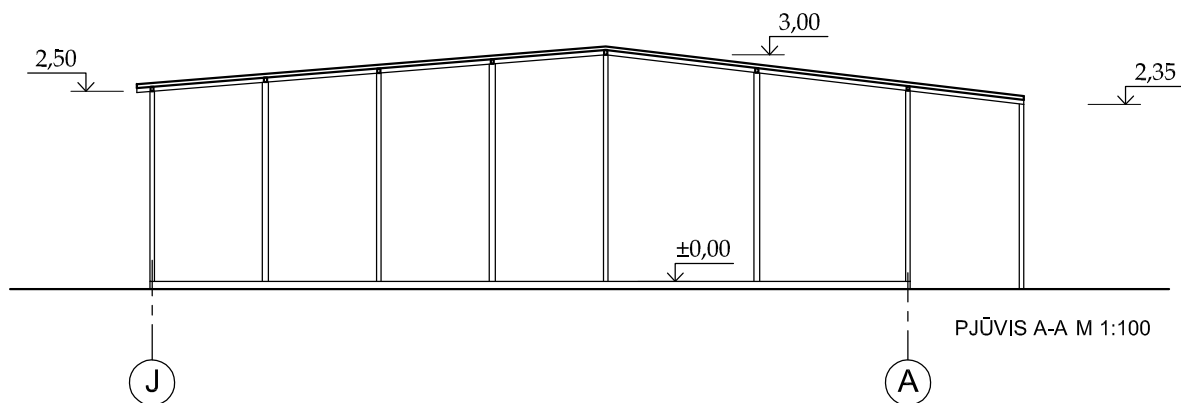


Diplomo Nr.		MB "ARCHSPRENDIMAI" [m. k. 302950506 Kauno g. 99 Jurbarkas; mob. tel. +370 614 81077			KOMPLEKSAS: VIEŠVILĖS VALSTYBINIO GAMTINIO REZERVATO KURTINIŲ VEISLYNO AŠTUONIŲ VOLJERŲ NAUJOS STATYBOS, DVIEJŲ VOLJERŲ PAPRASTOJO REMONTO KARŠUVOS G. 3, EICIŲ K., GAURĖS SEN., TAURAGĖS R. SAV. TECHINIS PROJEKTAS			
	PAREIGOS	PAVARDĖ	PARAŠAS	DATA	OBJEKTAS: REMONTUOJAMI VOLJERAI NR. 9; 10			
002215	PV	A. GANUSAUSKAS		2013. 10	BRĖŽINYS: REMONTUOJAMŲ VOLJERŲ PJŪVIAI M 1:100			
002215	ARCH	A. GANUSAUSKAS		2013. 10				
ETAPAS	STATYTOJAS:	VIEŠVILĖS VALSTYBINIO GAMTINIO REZERVATO DIREKCIJA			ŽYMUO: 13-044-AS-07-TP-A-05		LAPAS	LAPŲ
TP							1	1

DURŲ ŽINIARAŠTIS						
ŽYMEJIMAS	AUKŠTIS (CM)	PLOTIS (CM)	KIEKIS		PASTABOS	
			KAIRĖ	DEŠINĖ		
D - 1	210	80	7	6	Durys su plastizoliu dengtu vielos tinklu ir PVC plokšte iki alt. 1,50 m (iš išorės)	
D - 2	210	80	2	1	Durys su nailono tinklu (akies pusinis dydis - 9,8 mm)	
D - 3	210	80	8	4	Durys su plastizoliu dengtu vielos tinklu ir PVC plokšte (iš išorės)	
D - 4	190	80	2	2	Durys su plastizoliu dengtu vielos tinklu ir PVC plokšte (iš išorės)	
D - 5	210	80	9	9	Durys su PVC plokšte (iki alt. 1,50 m) ir nailono tinklu (nuo alt. 1,50 m iki 2,10 m.)	
D - 6	190	80		5	Durys su PVC plokšte (iki alt. 1,50 m) ir nailono tinklu (nuo alt. 1,50 m iki 1,90 m.)	
D - 7	190	80		7	Durys su plastizoliu dengtu vielos tinklu ir PVC plokšte iki alt. 1,50 m (iš išorės)	
D - 8	210	80	2	2	Durys su PVC plokšte	
PASTABOS: 1. DURŲ MATMENIS TIKSLINA GAMINTOJAS VIETOJE						
Diplomo Nr.		MB "ARCHSPRENDIMAI" Įm. k. 302950506 Kauno g. 99 Jurbarkas; mob. tel. +370 614 81077			KOMPLEKSAS:	VIEŠVILĖS VALSTYBINIO GAMTINIO REZERVATO KURTINIŲ VEISLYNO AŠTUONIŲ VOLJERŲ NAUJOJOS STATYBOS, DVIEJŲ VOLJERŲ PAPRASTOJO REMONTO KARŠUVOS G. 3, EIČIŲ K., GAURĖS SEN., TAURAGĖS R. SAV. TECHNINIS PROJEKTAS
	PAREIGOS	PAVARDĖ	PARAŠAS	DATA	OBJEKTAS:	
002215	PV	A. GANUSAUSKAS		2013. 10		
002215	ARCH	A. GANUSAUSKAS		2013. 10	BRĖŽINYS:	DURŲ ŽINIARAŠTIS
						Laida 0
ETAPAS	STATYTOJAS: VIEŠVILĖS VALSTYBINIO GAMTINIO REZERVATO DIREKCIJA				ŽYMUO:	LAPAS
TP					13-044-AS-08-TP-A-01	LAPŲ 1 1



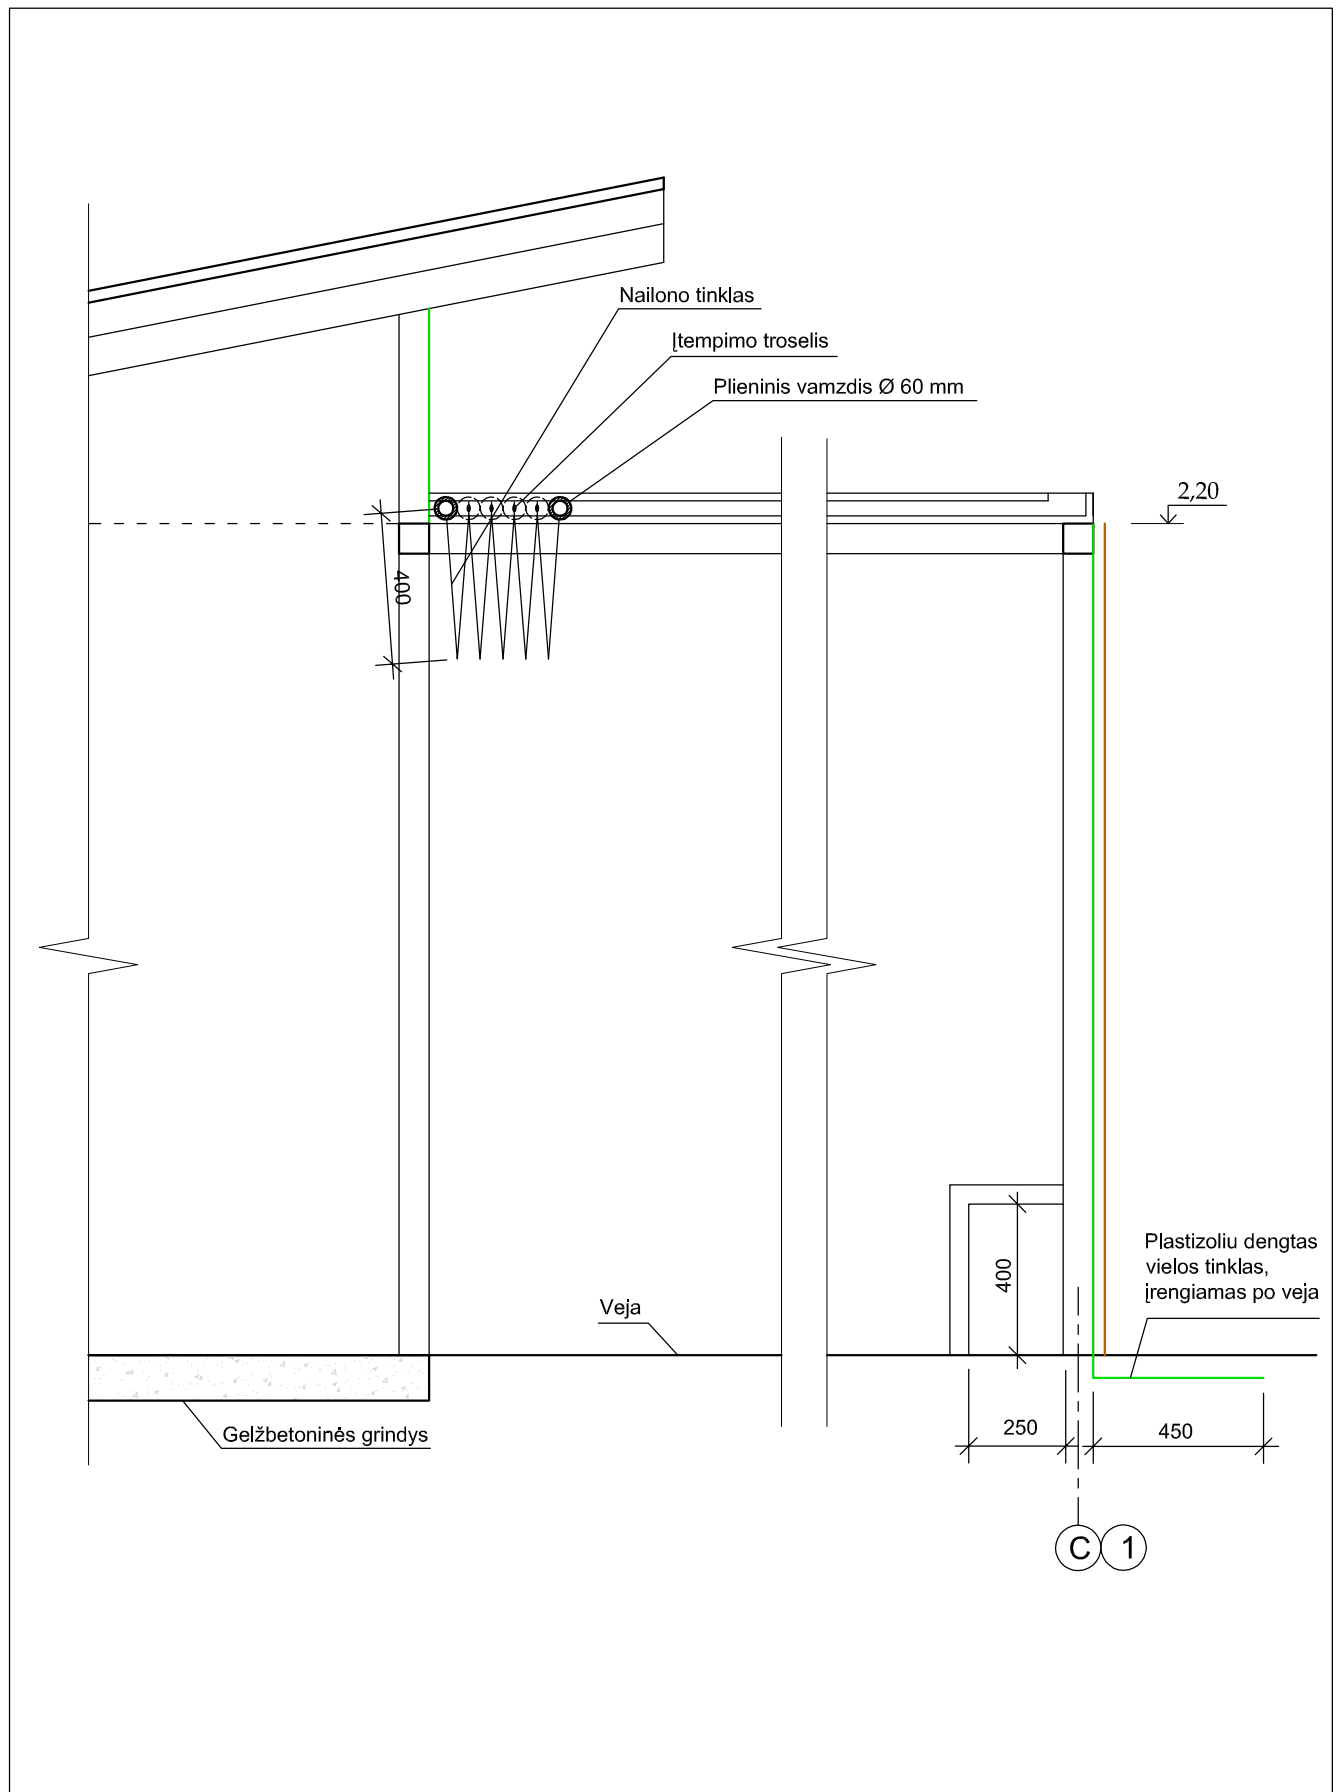

Diplomo Nr.		MB "ARCHSPRENDIMAI" [m. k. 302950506 Kauno g. 99 Jurbarkas; mob. tel. +370 614 81077			KOMPLEKSAS: VIEŠVILĖS VALSTYBINIO GAMTINIO REZERVATO KURTINIŲ VEISLYNO AŠTUONIŲ VOLJERŲ NAUJOS STATYBOS, DVIEJŲ VOLJERŲ PAPRASTOJO REMONTO KARŠUVOS G. 3, EICIŲ K., GAURĖS SEN., TAURAGĖS R. SAV. TECHNINIS PROJEKTAS			
	PAVEIGOS	PAVARDĖ	PARAŠAS	DATA	OBJEKTAS:	PATINŲ LAIKYMO VOLJERAS NR. 2; PALEIDIMO VOLJERAI NR. 5; 6; 7; 8.		
002215	PV	A. GANUSAUSKAS		2013. 10				
002215	ARCH	A. GANUSAUSKAS		2013. 10	BRĖŽINYS:	DETALĖ B M 1:20		LAIKA
								0
ETAPAS	STATYTOJAS:	VIEŠVILĖS VALSTYBINIO GAMTINIO REZERVATO DIREKCIJA			ŽYMUO:	13-044-AS-08-TP-A-03		LAPAS
TP								LAPŲ
								1
								1

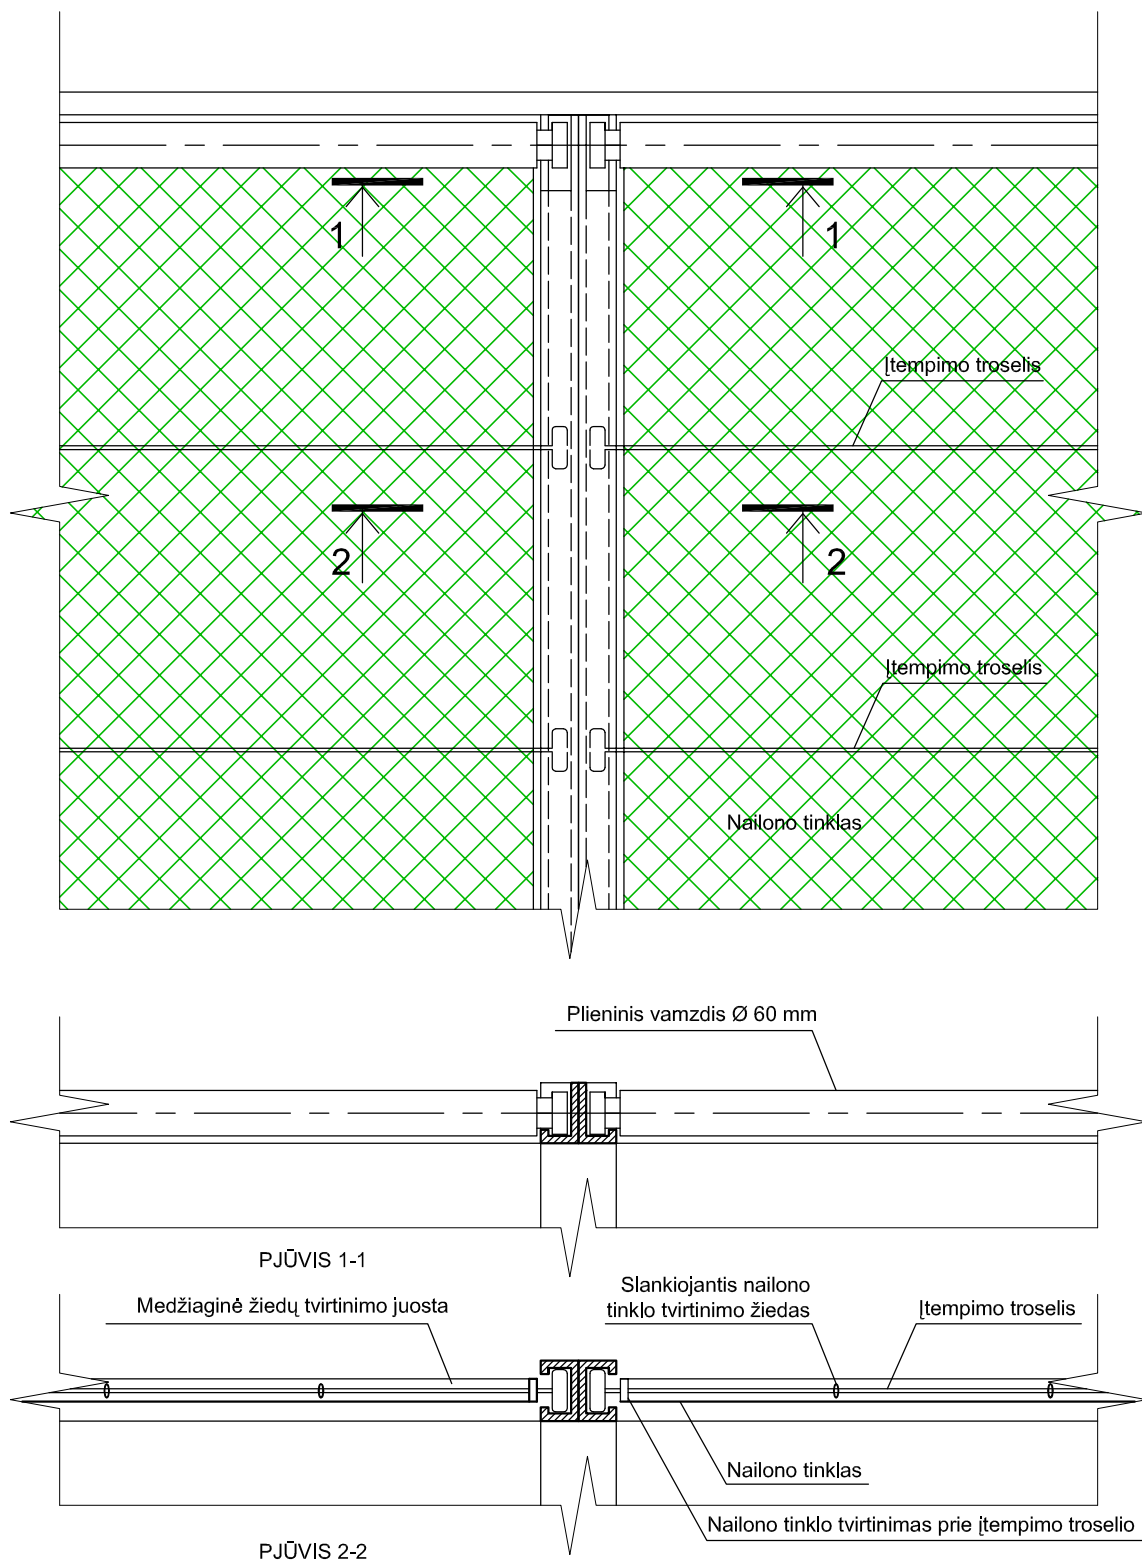

Diplomo Nr.		MB "ARCHSPRENDIMAI" [m. k. 302950506 Kauno g. 99 Jurbarkas; mob. tel. +370 614 81077			KOMPLEKSAS: VIEŠVILĖS VALSTYBINIO GAMTINIO REZERVATO KURTINIŲ VEISLYNO AŠTUONIŲ VOLJERŲ NAUJOS STATYBOS, DVIEJŲ VOLJERŲ PAPRASTOJO REMONTO KARŠUVOS G. 3, EICIŲ K., GAURĖS SEN., TAURAGĖS R. SAV. TECHINIS PROJEKTAS			
	PAREIGOS	PAVARDĖ	PARAŠAS	DATA	OBJEKTAS:			
002215	PV	A. GANUSAUSKAS		2013. 10	BRĖŽINYS: SUSKLEIDŽIAMO NAILONINIO TINKLO DETALIZACIJA M 1:10			
002215	ARCH	A. GANUSAUSKAS		2013. 10				
ETAPAS	STATYTOJAS:	VIEŠVILĖS VALSTYBINIO GAMTINIO REZERVATO DIREKCIJA			ŽYMUO: 13-044-AS-08-TP-A-04	LAPAS		LAPŲ
TP						1		1