

STATYTOJAS	VIEŠVILĖS VALSTYBINIO GAMTINIO REZERVATO DIREKCIJA Įstaigos kodas 188739312
STATINYS	VIEŠVILĖS VALSTYBINIO GAMTINIO REZERVATO KURTINIŲ VEISLYNO AŠTUONIŲ VOLJERŲ NAUJOS STATYBOS, DVIEJŲ VOLJERŲ PAPRASTOJO REMONTO KARŠUVOS G. 3, EIČIŲ K., GAURĖS SEN., TAURAGĖS R. SAV. TECHNINIS PROJEKTAS Sklypo kad. Nr. 7720/0001:172 Eičių k.v.
STATINIO KATEGORIJA	NEYPATINGAS
STATYBOS RŪŠIS	NAUJA STATYBA, PAPRASTASIS REMONTAS
STATINIO PASKIRTIS	KITOS PASKIRTIES PASTATAI (8.22.)
STATINIO PROJEKTO NR.	13-044

PROJEKTO DALIS	BENDROJI. SKLYPO PLANAS. STATINIO ARCHITEKTŪRA. STATINIO KONSTRUKCIJOS. ELEKTROTECHNIKA. APSAUGINĖ SIGNALIZACIJA. ŠAMATA.
PROJEKTO DALIŲ ŽYMUO	BD. SP. A. SK. E. AS. S.
PROJEKTO ETAPAS	TECHNINIS PROJEKTAS (TP)
Laida	A
BYLOS NR.	I

PROJEKTO VADOVAS

A. GANUSAUSKAS



JURBARKAS, 2024



MB „ARCHSPRENDIMAI“

MB „Archsprendimai“, Kauno g. 99, Naujasodžių k., Jurbarko r. sav.
mob. tel.: 861481077; el. p.: info@archsprendimai.lt;
įm. k. 302950506, PVM mokėtojo kodas: LT100011086818

TECHNINIO PROJEKTO LAIDA A

2024-10-30 Nr. 13-44
Jurbarkas

**VIEŠVILĖS VALSTYBINIO GAMTINIO REZERVATO KURTINIŲ VEISLYNO
AŠTUONIŲ VOLJERŲ NAUJOS STATYBOS, DVIEJŲ VOLJERŲ PAPRASTOJO
REMONTO KARŠUVOS G. 3, EIČIŲ K., GAURĖS SEN., TAURAGĖS R. SAV.
TECHNINIS PROJEKTAS**

**LAIDA A
AIŠKINAMASIS RAŠTAS**

Projekto „Viešvilės valstybinio gamtinio rezervato kurtinių veislyno aštuonių voljerų naujos statybos, dviejų voljerų paprastojo remonto Karšuvos g. 3, Eičių k., Gaurės sen., Tauragės r. sav. techninis projektas“ Laidos A pakeitimai nekeičia esminių projekto Laidos 0 sprendinių, todėl vadovaujantis STR 1.05.01:2017 „Statybą leidžiantys dokumentai. Statybos užbaigimas. Statybos sustabdymas. Savavališkos statybos padarinių šalinimas. Statybos pagal neteisėtai išduotą statybą leidžiantį dokumentą padarinių šalinimas“ p.48 gauti naują statybą leidžiantį dokumentą neprivaloma.

Laidos A sprendiniuose patikslintos akrilo lakštų stogo dangos ir PVC lakštų fasadų dangos techninės specifikacijos, papildyti brėžiniai, patikslintas medžiagų kiekių žiniaraštis.

PV. Andrius Ganusauskas

6. Stogų įrengimas

6.1. Akrilo stogo danga

Akrilo lakštai turi būti skaidrūs, dvigubo profilio su skersinėmis pertvaromis (kas 32 mm). Lakšto profilio storis – 16 mm. Iš apačios akrilo lakštai turi būti padengti antikondensacine danga. Akrilo lakštai montuojami ant vertikalų elementų (išilginių grebėstų), iš viršaus juos prispaudžiant specialiu profiliu. Išilginių grebėstų viršus turi sutapti su skersiniais ilginių (laikančiosios konstrukcijos) viršumi, arba montuojami ant skersinių ilginių, suderinus su užsakovu ir projekto autoriumi.

Plokštės storis – 16,00 mm;
Savitasis tankis – 1,19 g/cm³;
Spalva – skaidrūs bespalviai lakštai;
Atsparumas temperatūrai – nuo -20 iki +70°C;
Lakštų ilgis 2000 – 7000 mm;
Lakštų plotis – 980 mm;
Svoris – 3,50 kg/m²;
U reikšmė – 2,8 W/m²;
Skaidrumas – 84 %;
Degumo klasė – B2 (pagal DIN 4102);
Tuščiavidurės kameros plotis – 32,00 mm (pjauti lakštus išilgai galima paliekant ne mažiau 16 mm kameros pločio);
Linijinio šiluminio plėtimosi koeficientas – 0,08 mm/m °C;
Mažiausias leidžiamas šalto lenkimo spindulys – nesulenkiamas;
Garso izoliacija – 24,00 dB;
Atsparumas tempimui – 45 Mpa;
Atsparumas plyšimui – apie 4%;
Atsparumas smūgiams pagal Charpy – 45 KJ/m²;
Šiluminis plėtimosi koeficientas – 6 mm/m;
Stogo nuolydis – min 7°;
Apsauga nuo UV spindulių – iš abiejų pusių
Paviršius – ypatingai lygus, nėra mikro porų, nesikaupia purvas.

5. Fasadų apdaila

5.1. PVC fasadinė danga

Fasadams naudojami PVC lakštai turi būti aklini (neskaidrūs), tamsiai rudos spalvos, tvirti, atsparūs smūgiams (kad voljeruose laikomi paukščiai neprakirstų jų su snapu), UV spindulių poveikiui.

Bangos žingsnis ir gylis – 70/18 mm

Lakšto plotis – 980 mm

Dangos storis – 0,90 mm

Medžiagos tipas – NP bi-stretched PVC

Svoris – 1,5 kg/m²

Šviesos pralaidumas (NF P38-511) – 0%

Lankstumo įtempis (ISO 178) – 82 MPA

Tamprumo modulis (elastingumas) (ISO 178) E – 3800 MPA

Standumo koeficientas E.t³ - 2,8 N.m

Smūginis tempiamasis stipris (EN ISO 8256) – 1500 kJ/m²

Pralaidumas vandens garams (EN ISO 12572) – 0,8 x 10⁻⁵ mg/(m-h-Pa)

Linijinis šiluminis plėtimasis (EN ISO 11359-2) – 67 x 10⁻⁶ (K⁻¹)

Degumo klasė – B s1 d0

Išorės gaisro degumo klasė - F

**TECHNINIS PROJEKTAS
STATINIO ARCHITEKTŪRA**

SĄNAUDŲ KIEKIŲ ŽINIARAŠTIS (SA.SŽ-1)


Eil. Nr.	Pavadinimas ir techninės charakteristikos	Žymuo	Mato vnt.	Kiekis
1	2	3	4	5
	ESAMŲ KONSTRUKCIJŲ GRIOVIMO/ARDYMO DARBAI			
1.	Stogo dangos ardymas		m ²	130


Eil. Nr.	Pavadinimas ir techninės charakteristikos	Žymuo	Mato vnt.	Kiekis
1	2	3	4	5
	NAUJŲ KONSTRUKCIJŲ ĮRENGIMAS			
	Fasadai			
1.	PVC plokšrė		m ²	1264
2.	Plastizoliu dengtas vielos tinklas		m ²	1836
3.	Plieniniai grebėstai 40x20x3 mm		m'	3800
	Stogas			
4.	Skaidrūs lygūs akrilo lakštai iš apačios dengti antikondensacine danga.		m ²	1342
5.	Pluoštinio cemento lakštai		m ²	260
6.	Plastifikuota skarda iš apačios padengta antikondensacine danda		m ²	97
7.	Nailono tinklas (akies pusinis dydis – 25 mm)		m ²	1382
8.	Nailono tinklas (akies pusinis dydis – 9,8 mm)		m ²	236
9.	Plastizoliu dengtų lietaus lietaus vamzdžių įrengimas (Ø 100 mm)		vnt. m'	26 57
10.	Latakai – plastizoliu dengtos skardos		m'	187,6
	Grindys			
1.	Pastovaus laikymo voljeras Nr. 1			
1.1.	G/B grindų įrengimas (10 cm)		m ²	113,30
1.2.	Žvyro sluoksnio (7 cm) įrengimas virš G/B grindų		m ²	113,30
2.	Patinų laikymo voljeras Nr. 2			
2.1.	G/B grindų įrengimas (10 cm)		m ²	17,70
2.2.	Žvyro sluoksnio (7 cm) įrengimas virš G/B grindų		m ²	17,70
3.	Pastovaus laikymo voljeras Nr. 3			
3.1.	G/B grindų įrengimas (10 cm)		m ²	417,00
3.2.	Žvyro sluoksnio (7 cm) įrengimas virš G/B grindų		m ²	417,00
4.	Pastovaus laikymo voljeras Nr. 4			
4.1.	G/B grindų įrengimas (10 cm)		m ²	169,00
4.2.	Žvyro sluoksnio (7 cm) įrengimas virš G/B grindų		m ²	169,00
5.	Paleidimo voljerai Nr. 5; 6; 7; 8			
5.1.	G/B grindų įrengimas (10 cm)		m ²	12x4=48
5.2.	Žvyro sluoksnio (7 cm) įrengimas virš G/B grindų		m ²	12x4=48
6.	Bendras Grindų plotas			
6.1	G/B grindų įrengimas (10 cm)		m ²	765

Eil. Nr.	Pavadinimas ir techninės charakteristikos	Žymuo	Mato vnt.	Kiekis
1	2	3	4	5
	ŽEMĖS DARBAI			
1.	I grupės grunto kasimas ir perstūmimas iki 10m atstumu 79kW (108AJ) galingumo buldozeriais k9=1.15		t. m ³	0,7601
2.	I grupės grunto kasimas ir perstūmimas iki 10m atstumu 79kW (108AJ) galingumo buldozeriais*atstatymas k9=1.15		t. m ³	0,7601
3.	II grupės grunto kasimas 0.5m ³ kaušo talpos ekskavatoriais, suverčiant į sankasą k9=1.15		t. m ³	0, 116
4.	II grupės grunto transportavimas 6t a/savivarčiais 1km atstumu, pakraunant 0.5m ³ kaušo talpos ekskavatoriumi		100 m ³	0, 926
5.	Pamatų sijų užpylimas smėliu, paduodant medžiagas kranu k9=1.15		m ³	272,54

Pastabos:

1. Kiekiai duoti neatsižvelgiant į nuostolius statybos metu ir nepanaudotų likučių atsiradimą.
2. Suskleidžiamų nailoninių stogų konstrukcijų kiekiai nėra duoti, sprendinius tikslinti darbo projekto metu.
3. Sąnaudų kiekiai yra preliminarūs. Kiekius tikslinti darbo projekto ir rangos metu.


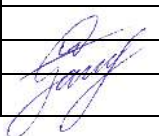
Laida	Data	Keitimų pavadinimas			
A	2015-06	Fasadų grebėstų kiekiai			
Pareigos	Vardas, Pavardė	Atestato Nr.	Parašas	Data	
PV	A. Ganusauskas	A 2134		2024-10	

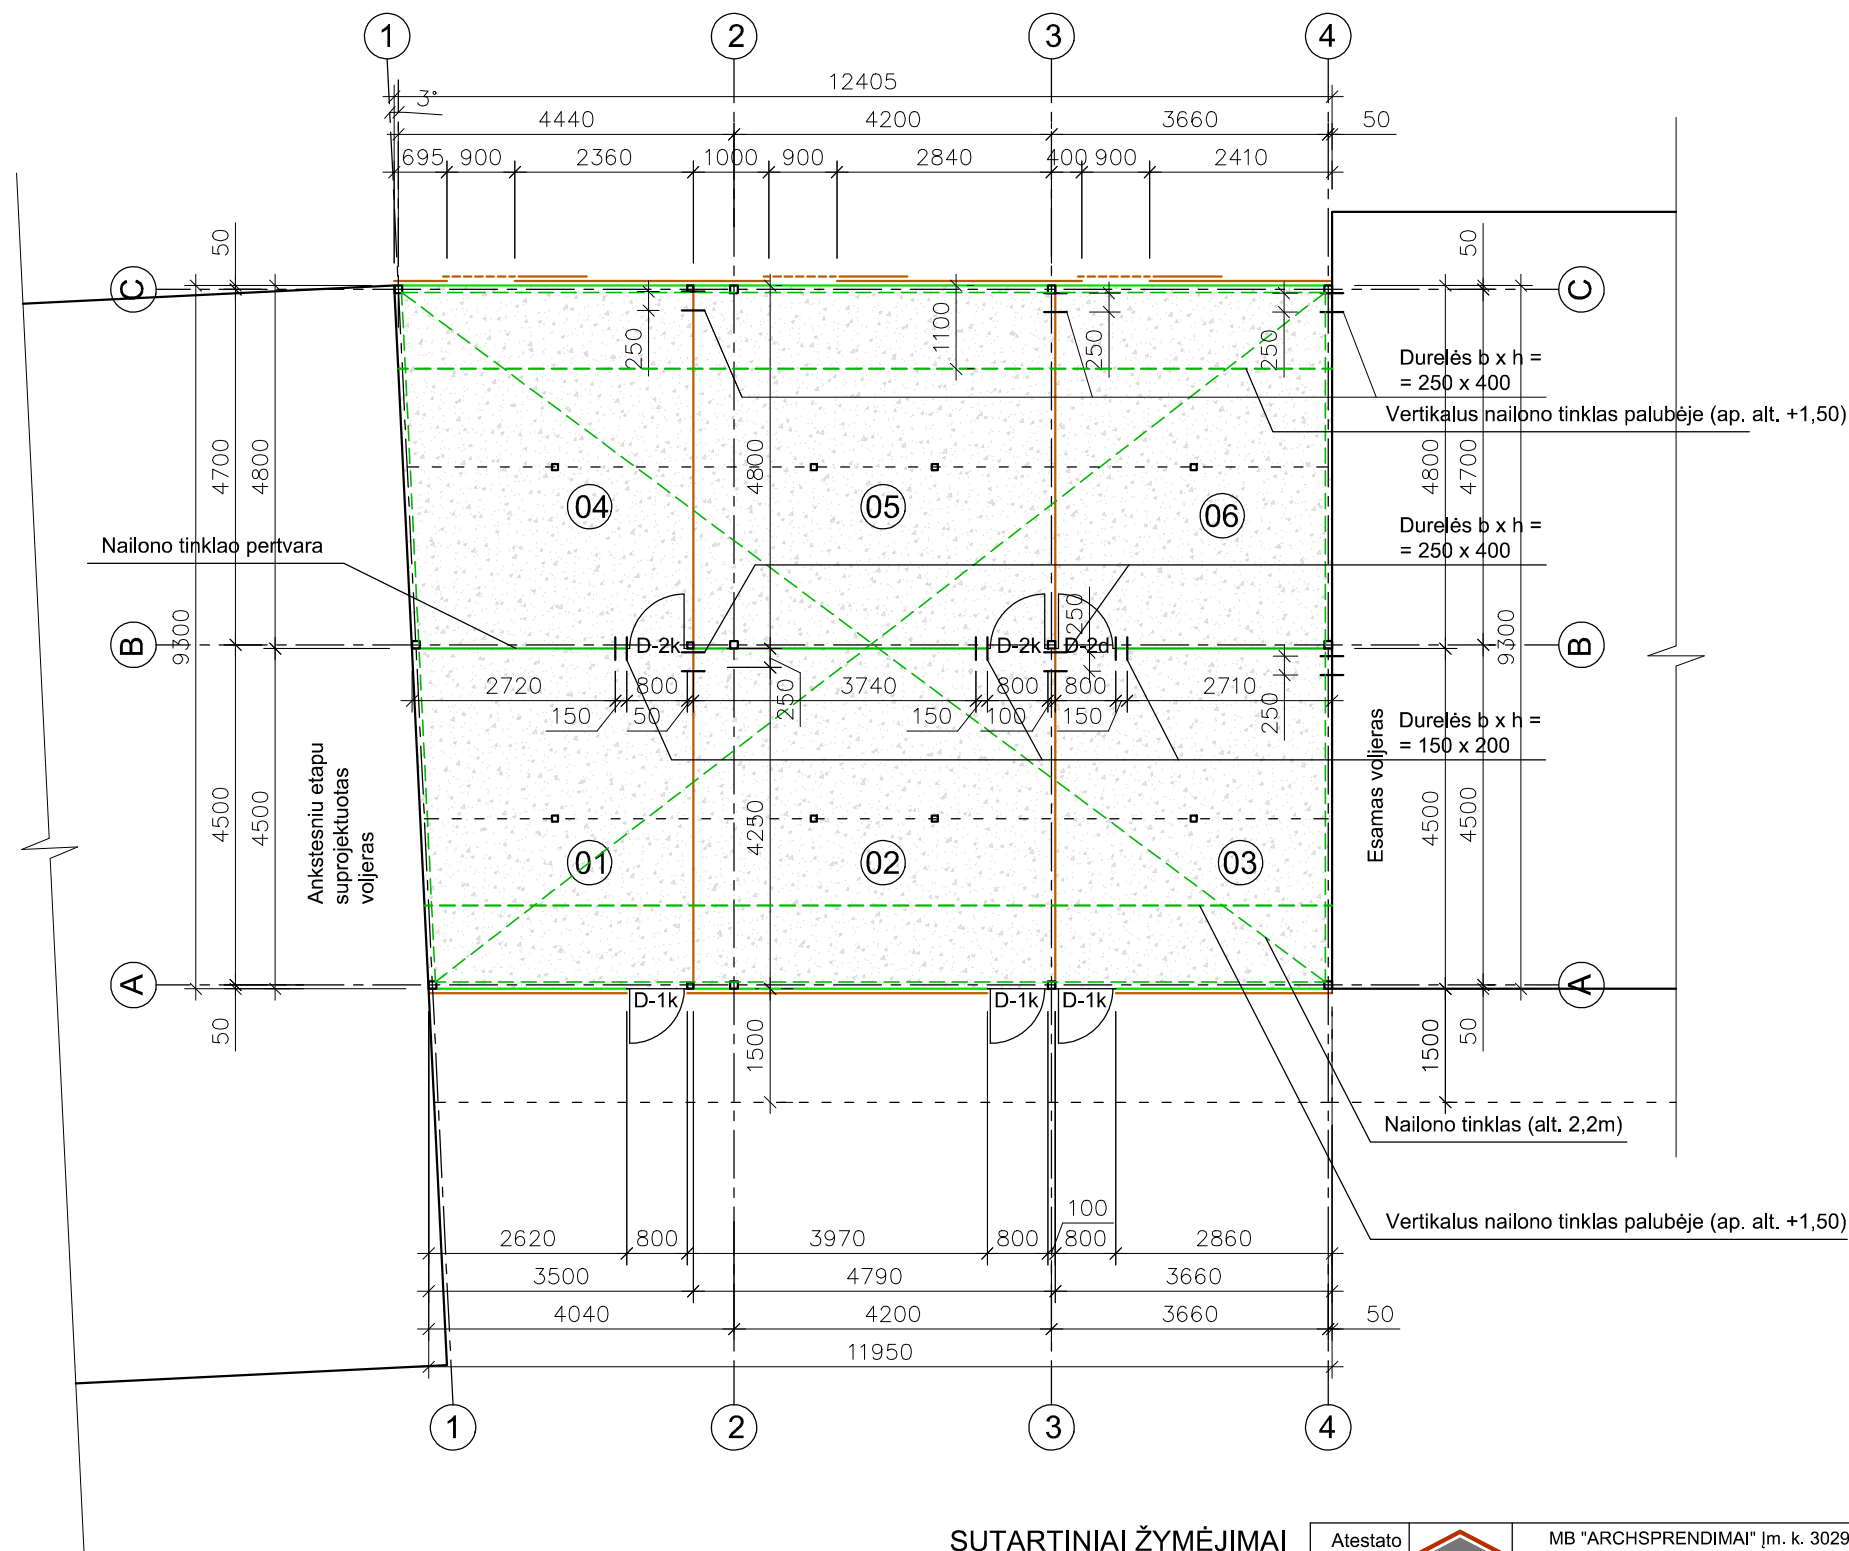


EKSPLIKACIJA		
EIL. NR.	PATALPOS PAVADINIMAS	PLOTAS M²
01	VOLJERAS	16,25
02	VOLJERAS	21,55
03	VOLJERAS	16,47
04	VOLJERAS	18,42
05	VOLJERAS	22,99
06	VOLJERAS	17,57
	BENDRAS PAT. PLOTAS	113,25

SUTARTINIAI ŽYMĖJIMAI


	PVC PLOKŠTĖ
	PLASTIZOLIŲ DENGTA VIELOS TINKLAS
	NAILONO TINKLO PERTVARA (TINKLO AKIES PUSINIS DYDIS - 9,8 MM)
	NAILONO TINKLAS (TINKLO AKIES PUSINIS DYDIS - 25 MM)
	GELŽBETONINĖS GRINDYS

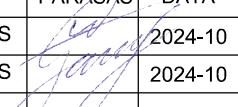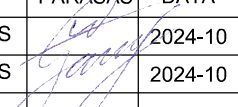Atestato Nr.		MB "ARCHSPRENDIMAI" [m. k. 302950506 Kauno g. 99 Jurbarkas; mob. tel. +370 614 81077			KOMPLEKSAS: VIEŠVILĖS VALSTYBINIO GAMTINIO REZERVATO KURTINIŲ VEISLYNO AŠTUONIŲ VOLJERŲ NAUJOS STATYBOS, DVIEJŲ VOLJERŲ PAPRASTOJO REMONTO KARŠUVOS G. 3, EIČIŲ K., GAURĖS SEN., TAURAGĖS R. SAV. TECHNINIS PROJEKTAS			
	PAREIGOS	PAVARDĖ	PARAŠAS	DATA	OBJEKTAS:	PASTOVAUS LAIKYMO VOLJERAS NR. 1		
A 2134	PV	A. GANUSAUSKAS		2024-10				
A 2134	ARCH	A. GANUSAUSKAS		2024-10	BRĖŽINYS:	PLANAS M 1:100		LAIDA
								A
ETAPAS	STATYTOJAS: VIEŠVILĖS VALSTYBINIO GAMTINIO REZERVATO DIREKCIJA				ŽYMUO:	13-044-AS-01-TP-A-01	LAPAS	LAPŲ
TP							1	1

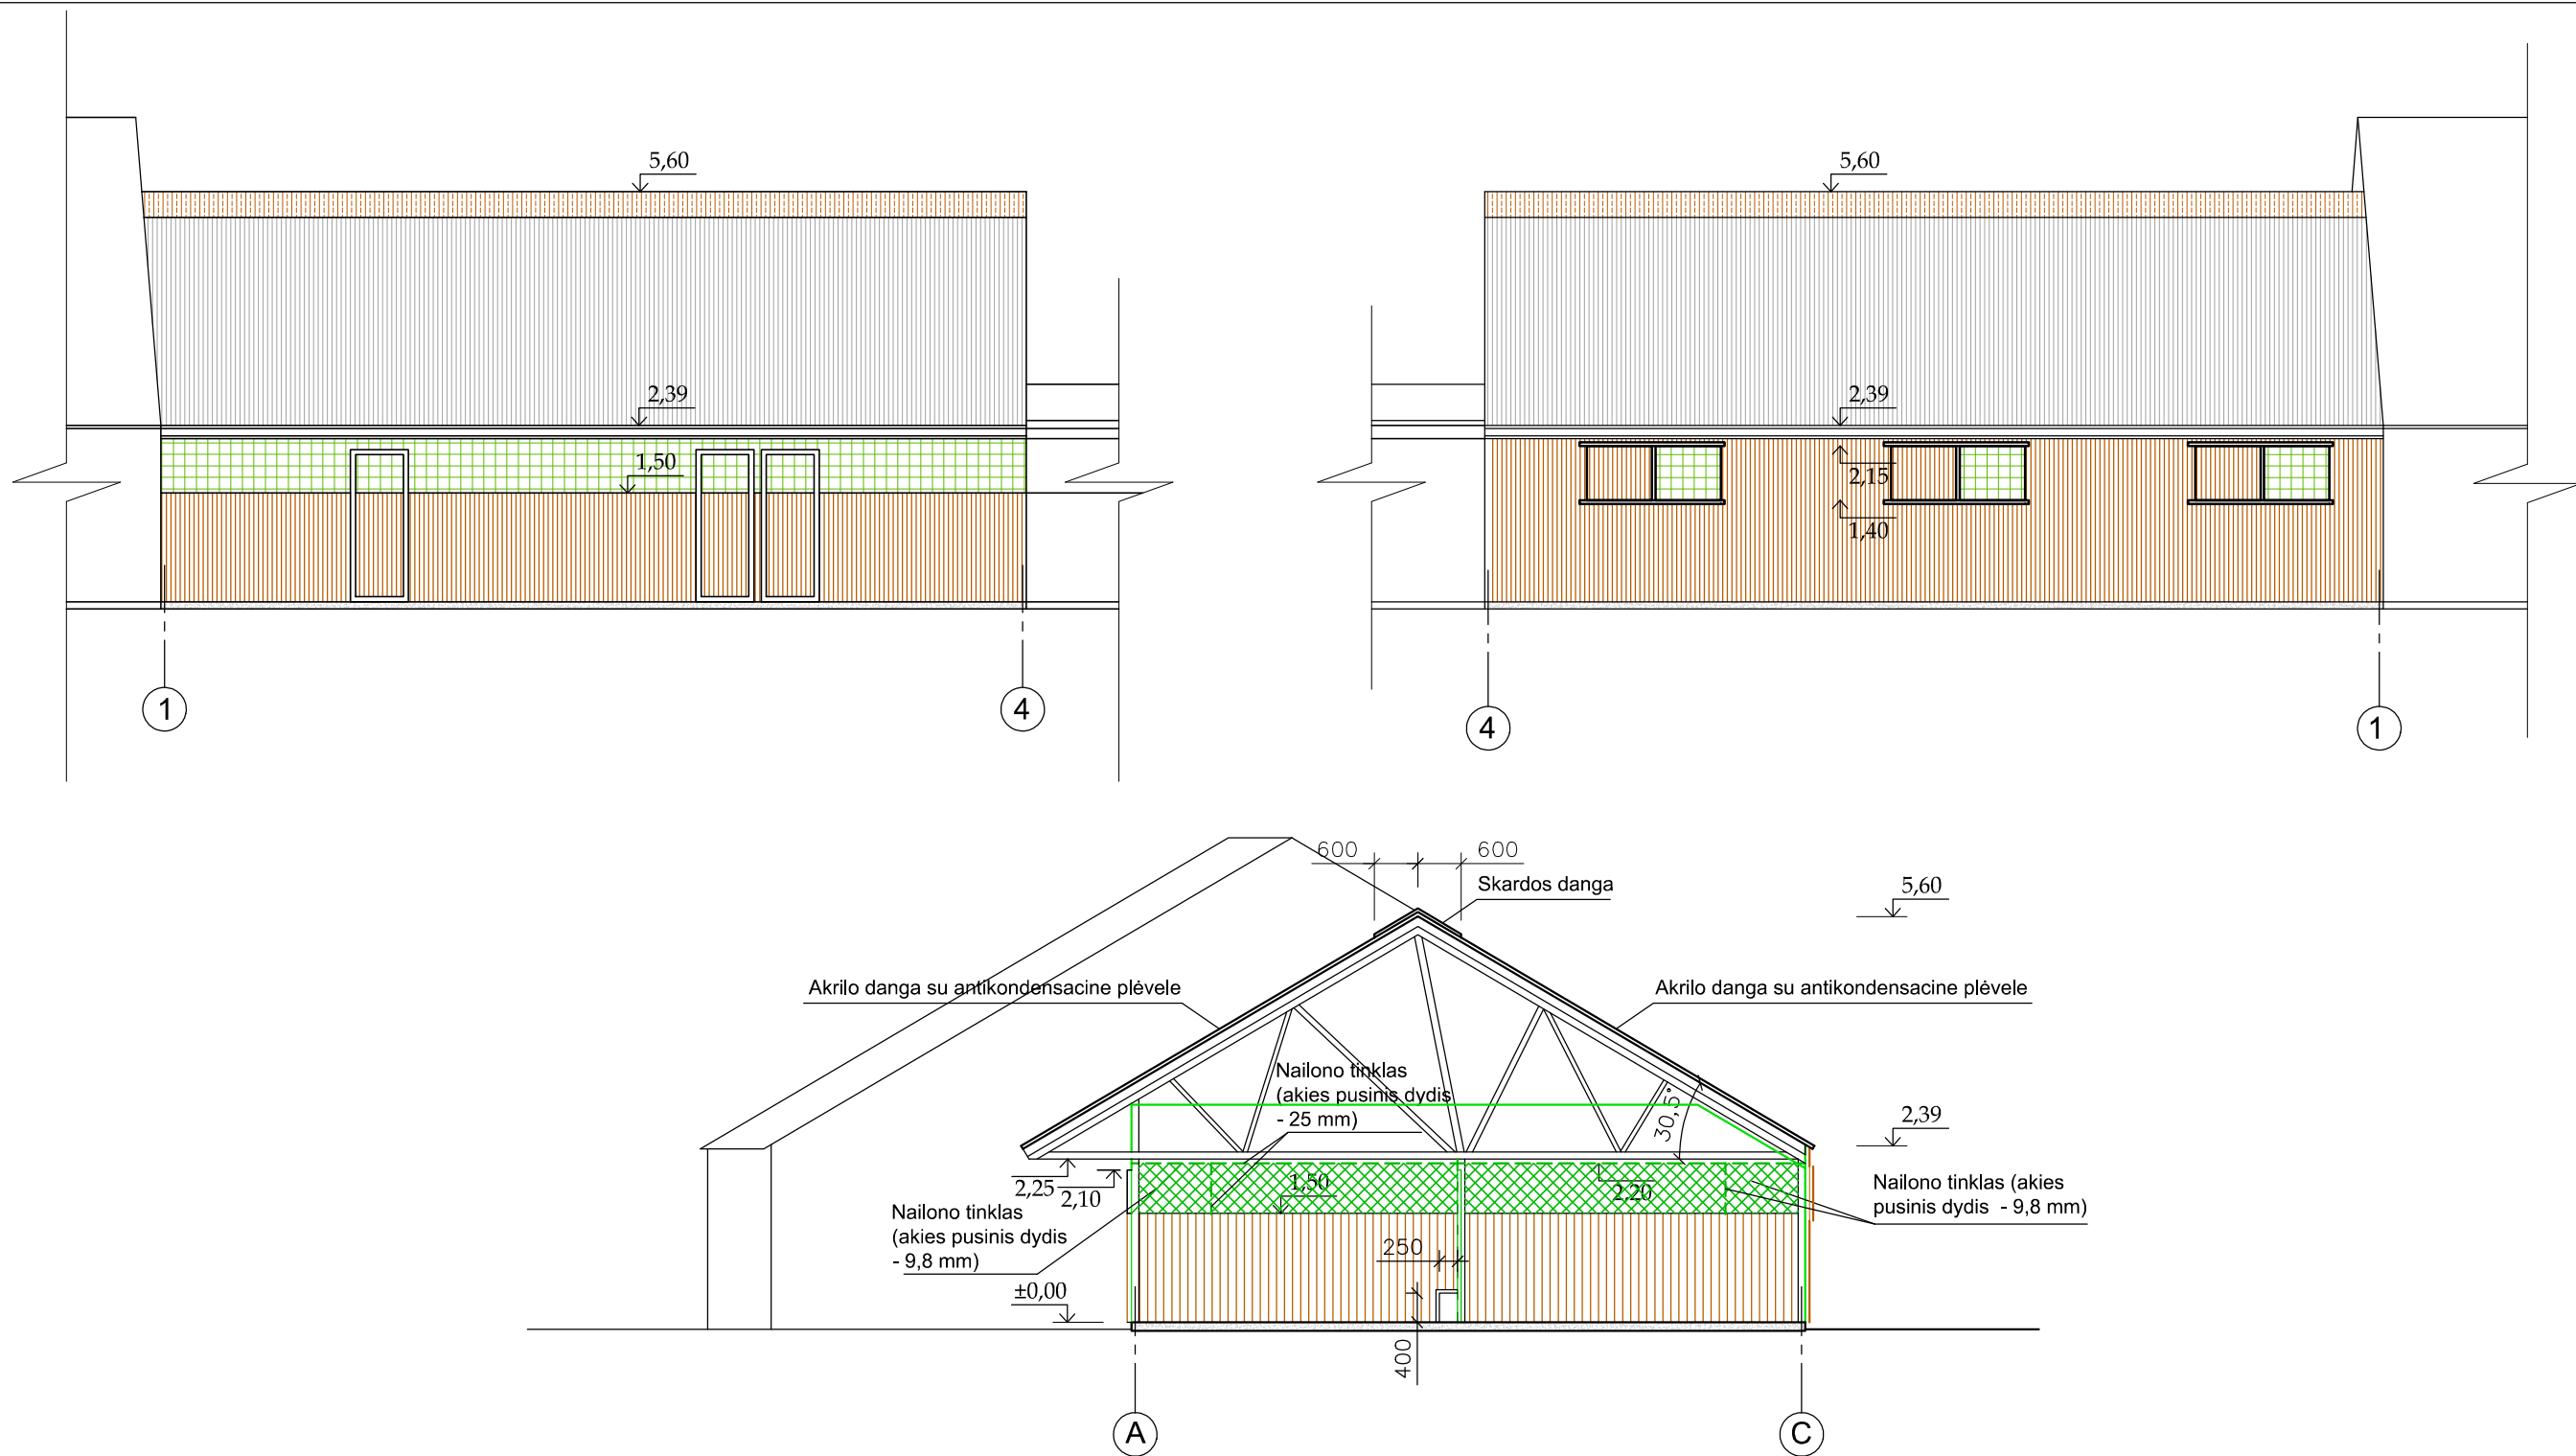


SUTARTINIAI ŽYMĖJIMAI	PAVADINIMAS	SPALVA
	PVC PLOKŠTĖS	RUDA
	AKRILO LAKŠTAI	SKAIDRI
	PLASTIZOLIU DENGTA VIELOS TINKLAS	ŽALIA
	PLUOŠTINIO CEMENTO LAKŠTAI	RUDA
	NAILONO TINKLAS	ŽALIA
	PVC PLOKŠTĖS	RUDA
	PLASTIZOLIU DENGTA VIELOS TINKLAS	ŽALIA
	NAILONO TINKLAS	ŽALIA

Atestato Nr.		MB "ARCHSPRENDIMAI" Įm. k. 302950506 Kauno g. 99 Jurbarkas; mob. tel. +370 614 81077		KOMPLEKSAS: VIEŠVILĖS VALSTYBINIO GAMTINIO REZERVATO KURTINIŲ VEISLYNO AŠTUONIŲ VOLJERŲ NAUJOS STATYBOS, DVIEJŲ VOLJERŲ PAPRASTOJO REMONTO KARŠUVOS G. 3, EIČIŲ K., GAURĖS SEN., TAURAGĖS R. SAV. TECHNINIS PROJEKTAS	
	PAREIGOS	PAVARDĖ	PARAŠAS	DATA	OBJEKTAS: PASTOVAUS LAIKYMO VOLJERAS NR. 1
A 2134	PV	A. GANUSAUSKAS		2024-10	BRĖŽINYS: FASADAI, PJŪVIS M 1:100
A 2134	ARCH	A. GANUSAUSKAS		2024-10	
ETAPAS	STATYTOJAS: VIEŠVILĖS VALSTYBINIO GAMTINIO REZERVATO DIREKCIJA			ŽYMUO: 13-044-AS-01-TP-A-02	LAPAS
TP					LAPŲ
					1
					1

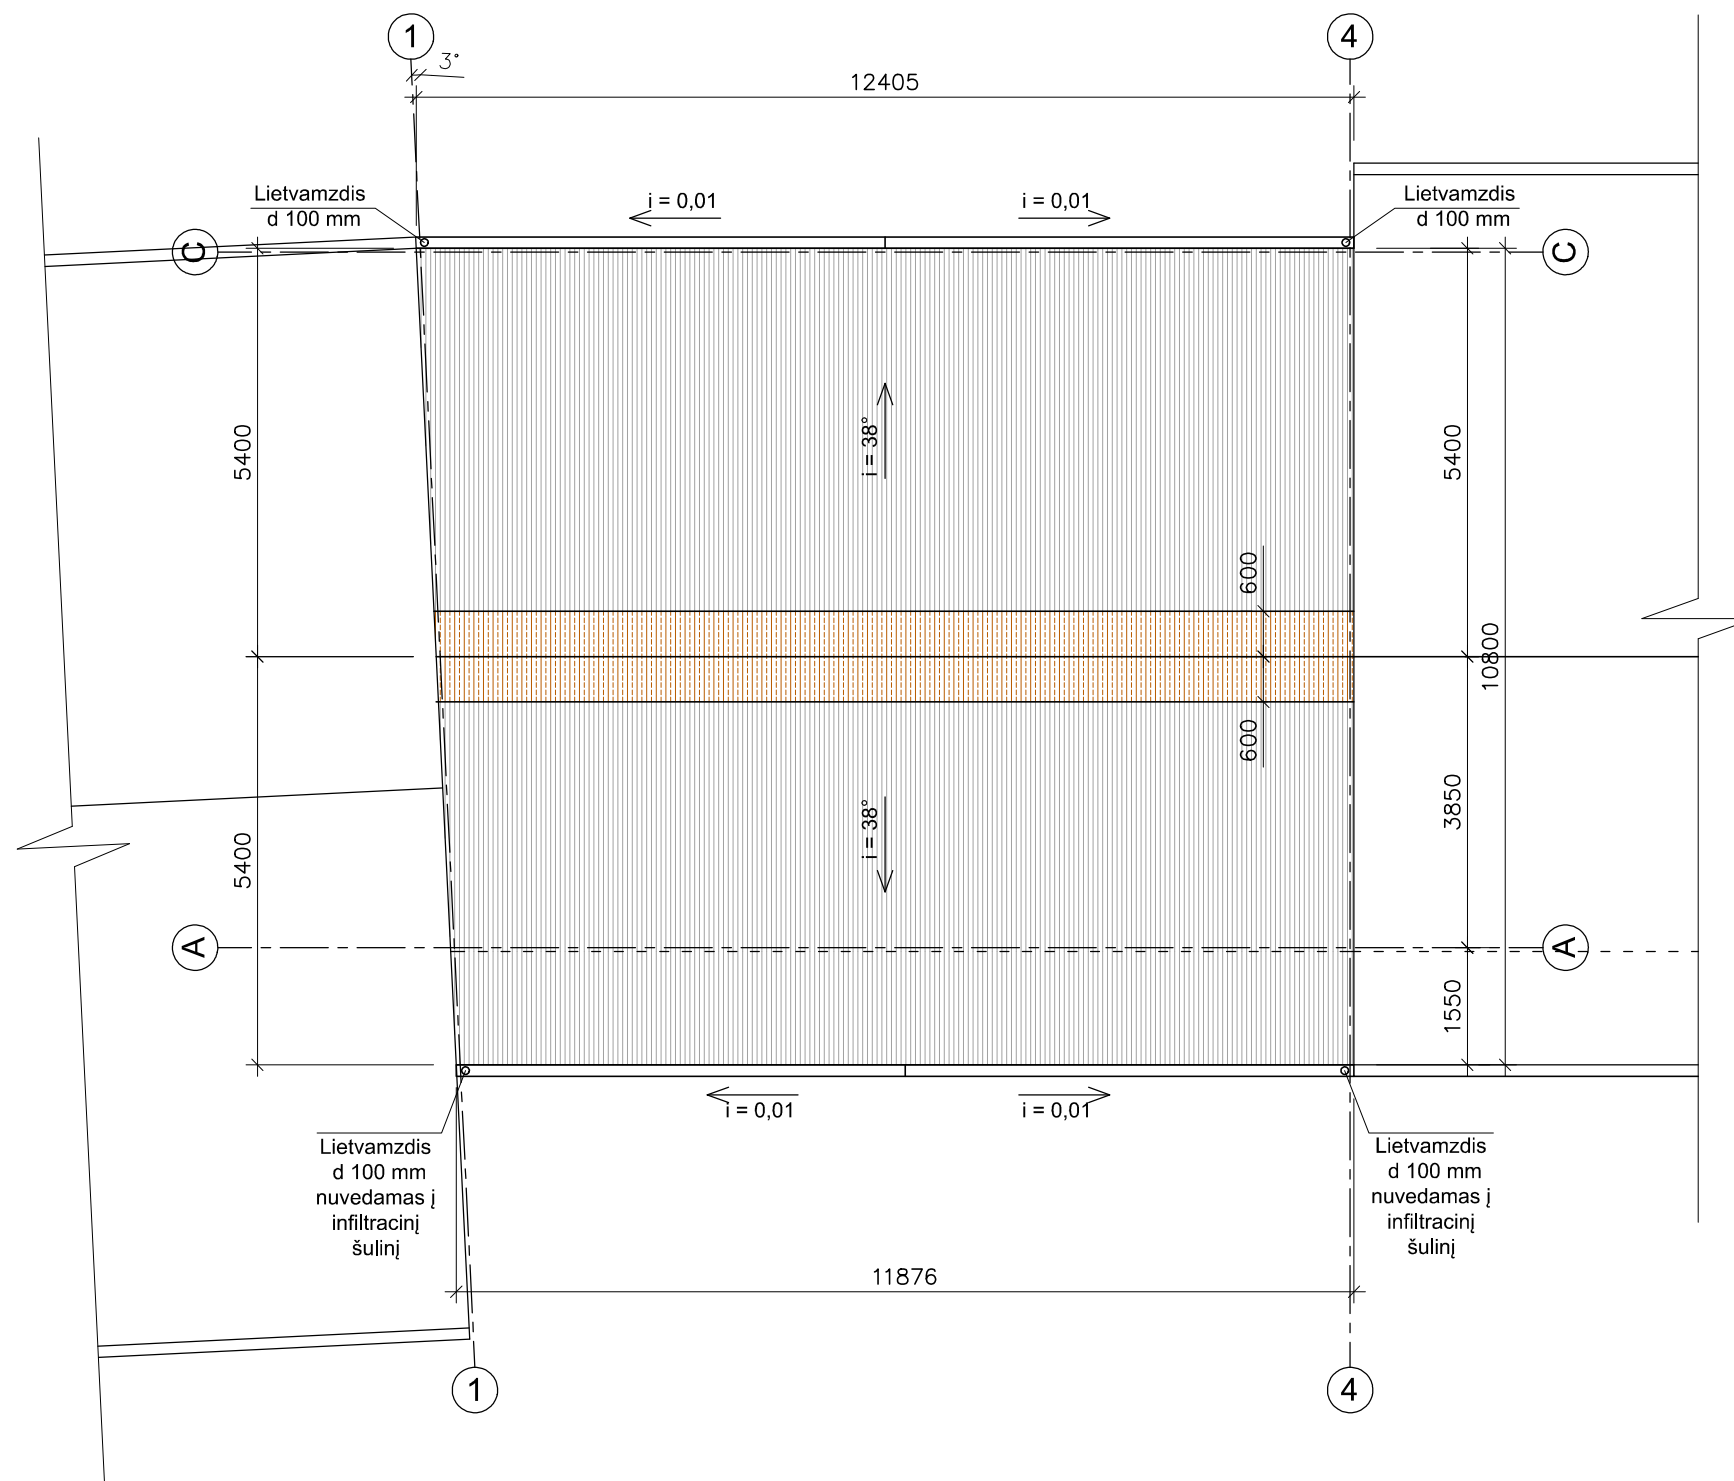

SUTARTINIAI ŽYMĖJIMAI	PAVADINIMAS	SPALVA
	PLUOŠTINIO CEMENTO LAKŠTAI	RUDA
	AKRILO LAKŠTAI	SKAIDRI

Atestato Nr.		MB "ARCHSPRENDIMAI" Įm. k. 302950506 Kauno g. 99 Jurbarkas; mob. tel. +370 614 81077			KOMPLEKSAS: VIEŠVILĖS VALSTYBINIO GAMTINIO REZERVATO KURTINIŲ VEISLYNO AŠTUONIŲ VOLJERŲ NAUJOS STATYBOS, DVIEJŲ VOLJERŲ PAPRASTOJO REMONTO KARŠUVOS G. 3, EIČIŲ K., GAURĖS SEN., TAURAGĖS R. SAV. TECHNINIS PROJEKTAS			
	PAREIGOS	PAVARDĖ	PARAŠAS	DATA	OBJEKTAS:	PASTOVAUS LAIKYMO VOLJERAS NR. 1		
A 2134	PV	A. GANUSAUSKAS		2024-10				
A 2134	ARCH	A. GANUSAUSKAS		2024-10	BRĖŽINYS:	STOGO PLANAS M 1:100		LAIDA
								A
ETAPAS	STATYTOJAS: VIEŠVILĖS VALSTYBINIO GAMTINIO REZERVATO DIREKCIJA				ŽYMUO:	13-044-AS-01-TP-A-03	LAPAS	LAPŲ
TP							1	1

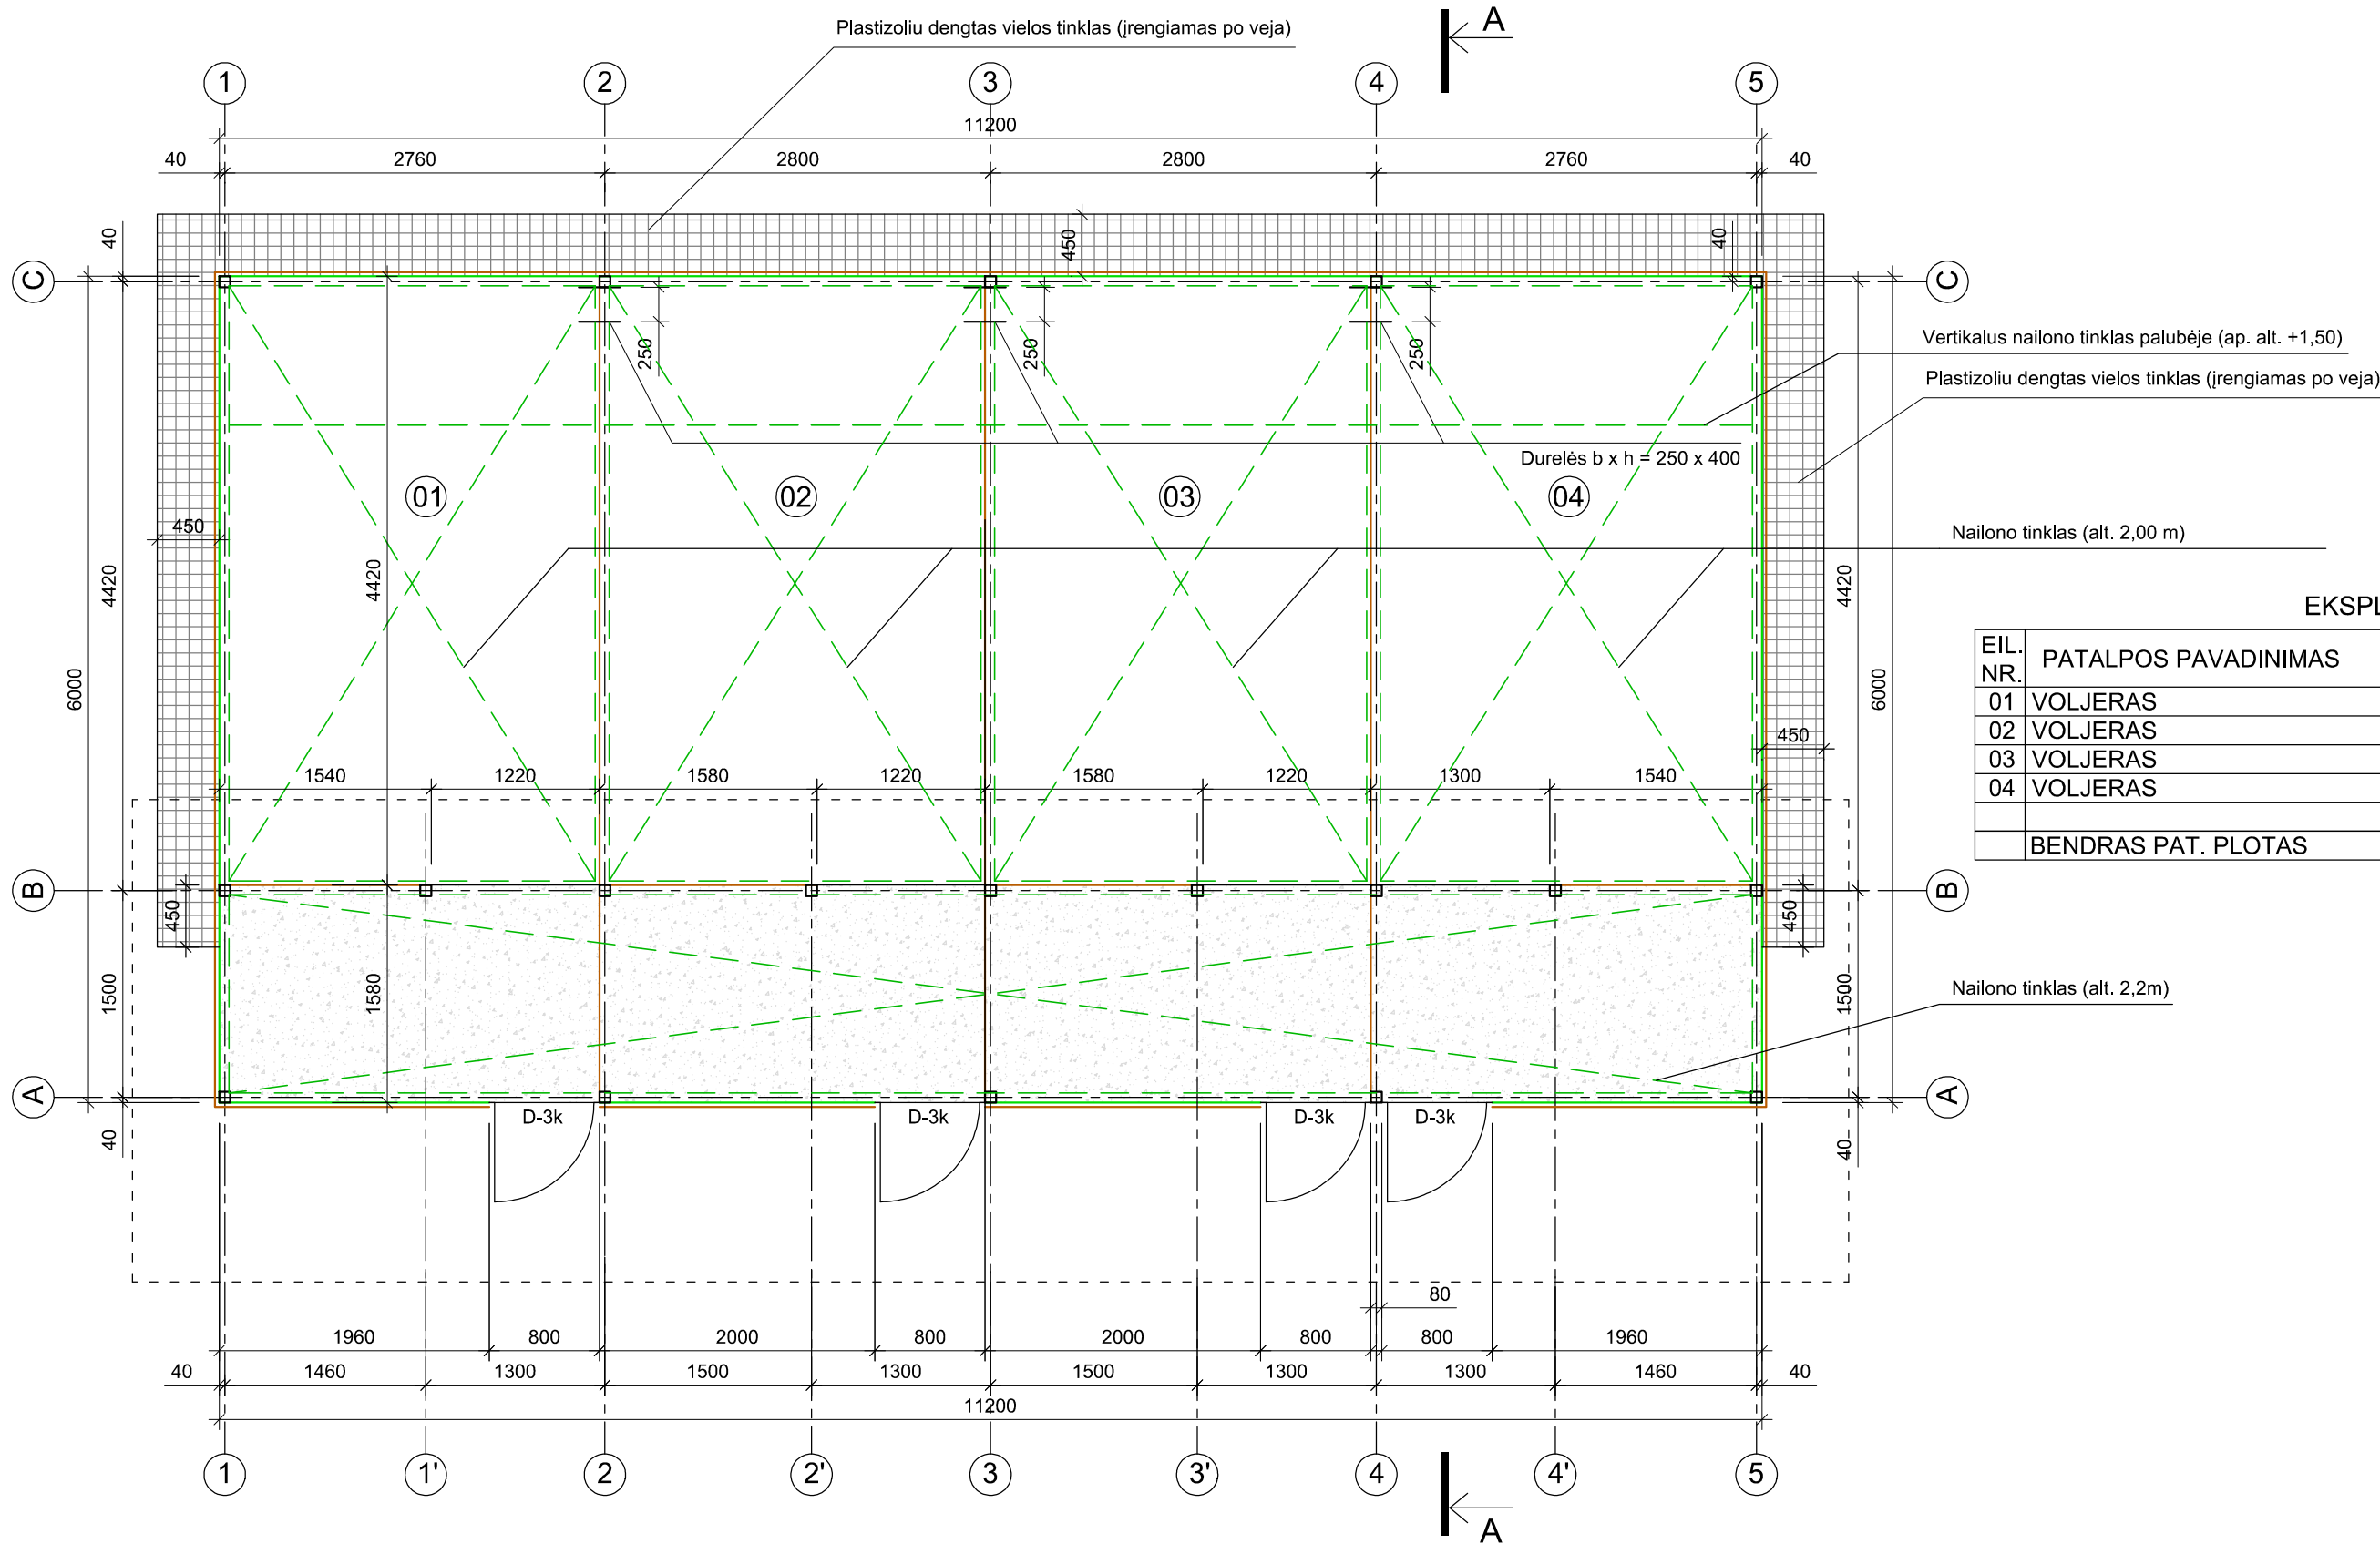




EKSPLIKACIJA

EIL. NR.	PATALPOS PAVADINIMAS	PLOTAS M²
01	VOLJERAS	16,56
02	VOLJERAS	16,80
03	VOLJERAS	16,80
04	VOLJERAS	17,04
BENDRAS PAT. PLOTAS		67,20


SUTARTINIAI ŽYMĖJIMAI


	PVC PLOKŠTĖ
	PLASTIZOLIU DENGTA VIELOS TINKLAS
	NAILONO TINKLAS (TINKLO AKIES PUSINIS DYDIS - 25 MM)
	GELŽBETONINĖS GRINDYS

Atestato Nr.		MB "ARCHSPRENDIMAI" Įm. k. 302950506 Kauno g. 99 Jurbarkas; mob. tel. +370 614 81077		KOMPLEKSAS: VIEŠVILĖS VALSTYBINIO GAMTINIO REZERVATO KURTINIŲ VEISLYNO AŠTUONIŲ VOLJERŲ NAUJOS STATYBOS, DVIEJŲ VOLJERŲ PAPRASTOJO REMONTO KARŠUVOS G. 3, EIČIŲ K., GAURĖS SEN., TAURAGĖS R. SAV. TECHNINIS PROJEKTAS				
	PAREIGOS	PAVARDĖ	PARAŠAS	DATA	OBJEKTAS:		PATINŲ LAIKYMO VOLJERAS NR. 2	
A 2134	PV	A. GANUSAUSKAS		2024-10	BRĖŽINYS:		LAIDA	
A 2134	ARCH	A. GANUSAUSKAS		2024-10			PLANAS M 1:50	
ETAPAS	STATYTOJAS: VIEŠVILĖS VALSTYBINIO GAMTINIO REZERVATO DIREKCIJA				ŽYMUO:		LAPAS	LAPŲ
TP							1	1

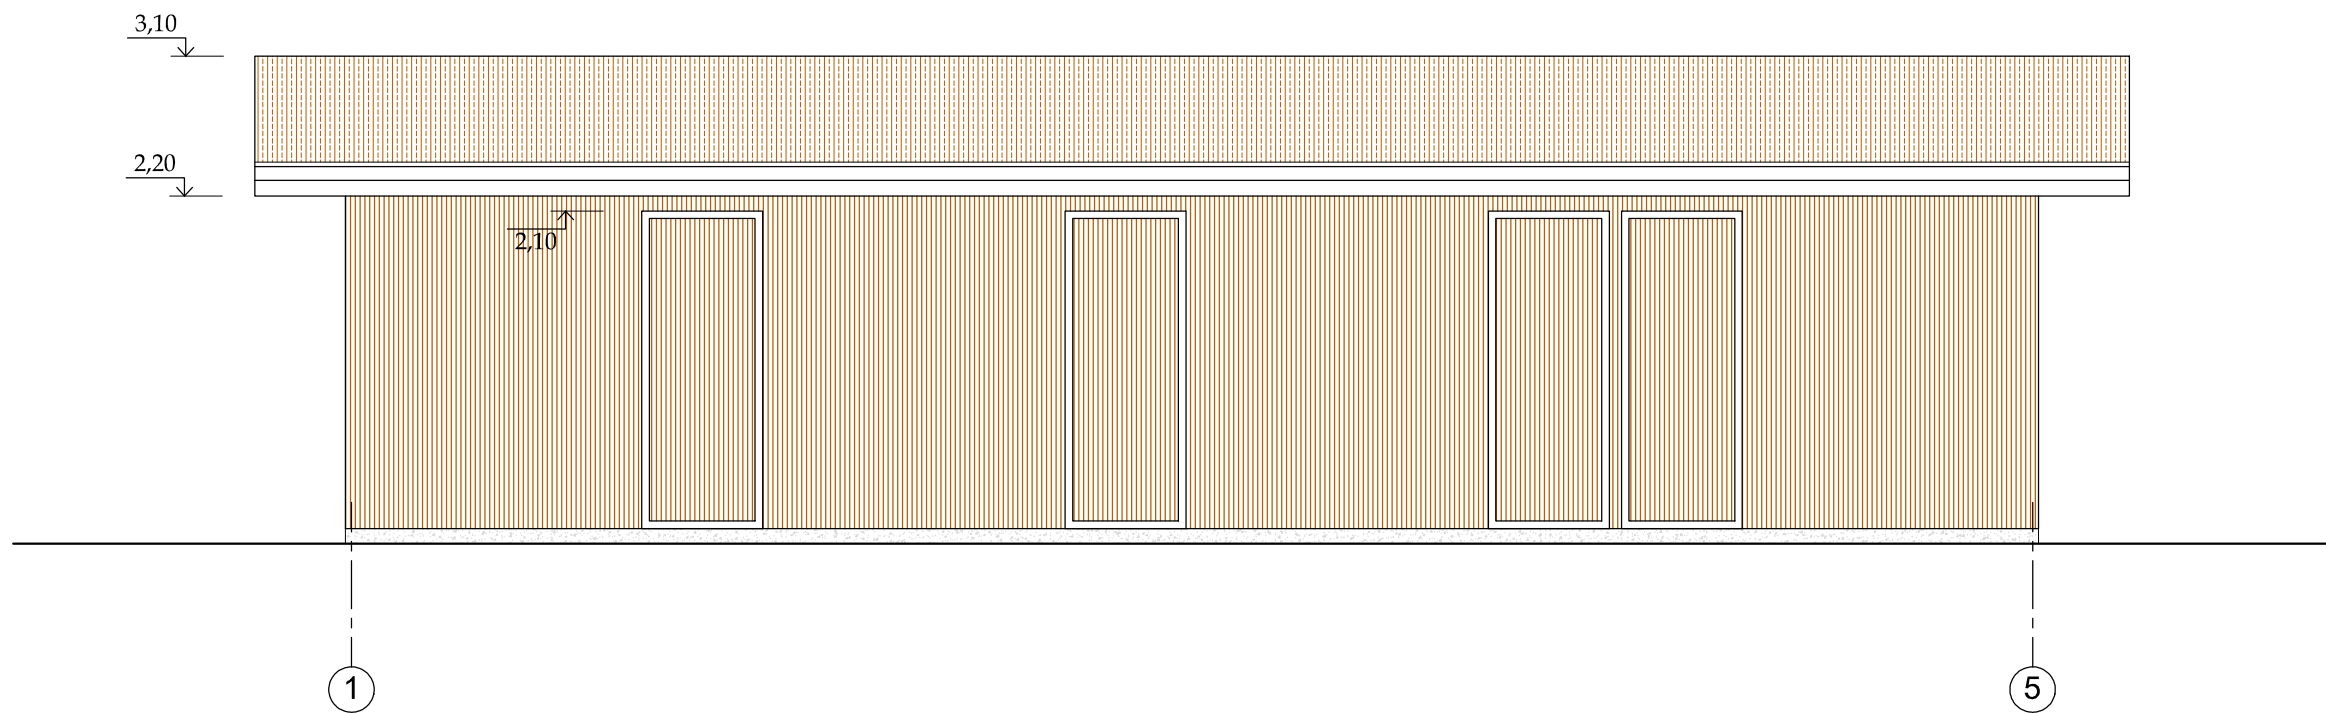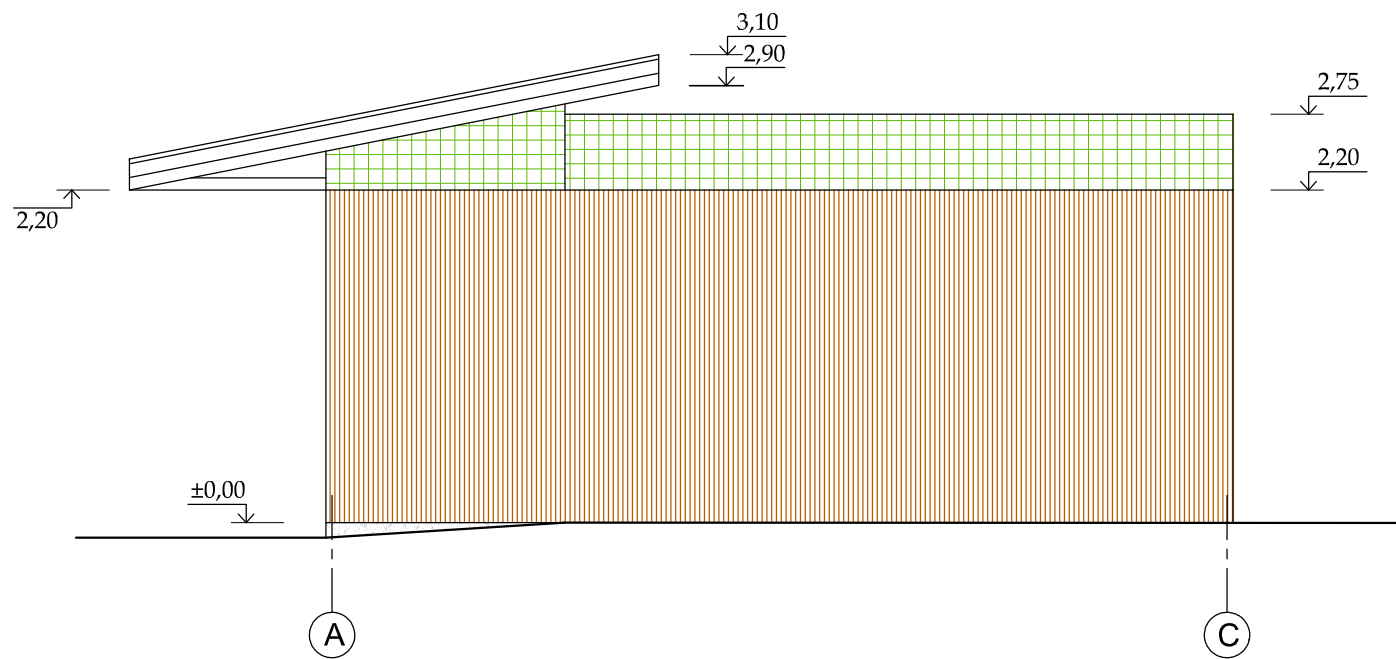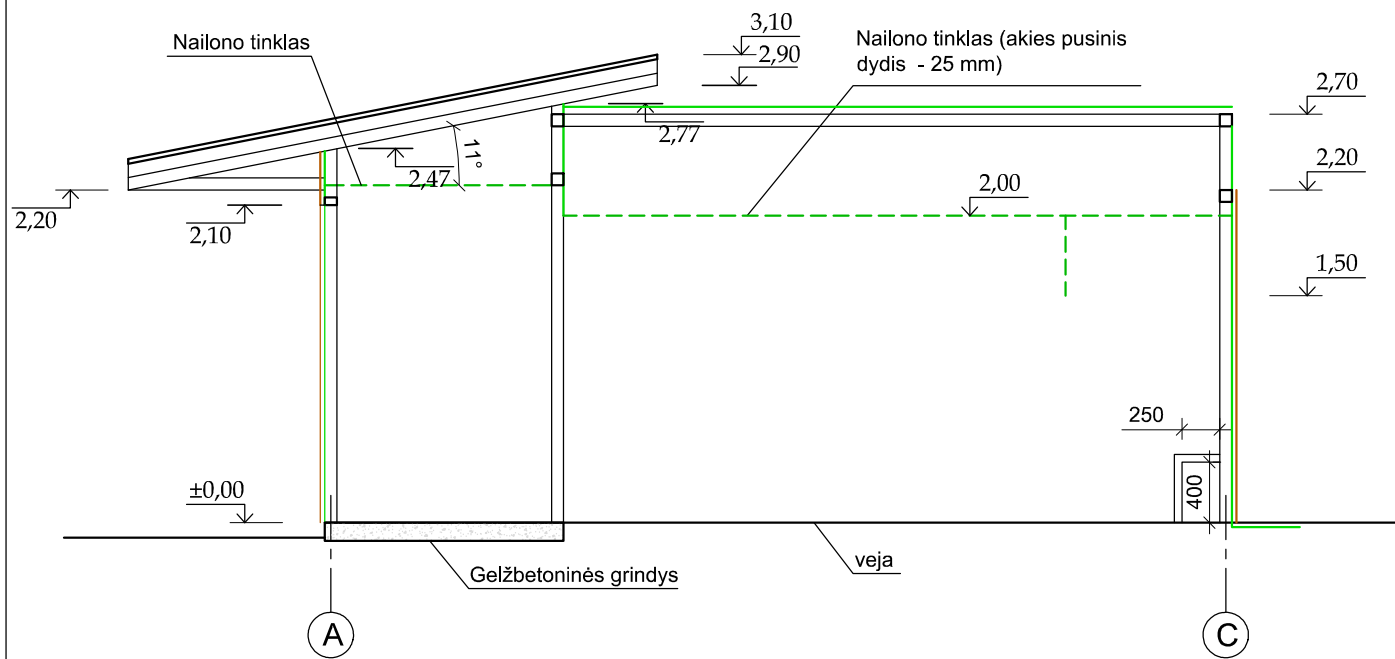


SUTARTINIAI ŽYMĖJIMAI	PAVADINIMAS	SPALVA
	PVC PLOKŠTĖS	RUDA
	PLASTIZOLIU DENGTA VIELOS TINKLAS	ŽALIA
	PLUOŠTINIO CEMENTO LAKŠTAI	RUDA
	PVC PLOKŠTĖS	RUDA
	PLASTIZOLIU DENGTA VIELOS TINKLAS	ŽALIA
	NAILONO TINKLAS	ŽALIA

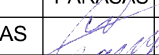Atestato Nr.		MB "ARCHSPRENDIMAI" Įm. k. 302950506 Kauno g. 99 Jurbarkas; mob. tel. +370 614 81077			KOMPLEKSAS: VIEŠVILĖS VALSTYBINIO GAMTINIO REZERVATO KURTINIŲ VEISLYNO AŠTUONIŲ VOLJERŲ NAUJOS STATYBOS, DVIEJŲ VOLJERŲ PAPRASTOJO REMONTO KARŠUVOS G. 3, EIČIŲ K., GAURĖS SEN., TAURAGĖS R. SAV. TECHNINIS PROJEKTAS			
	PAREIGOS	PAVARDĖ	PARAŠAS	DATA	OBJEKTAS:	PATINŲ LAIKYMO VOLJERAS NR. 2		
A 2134	PV	A. GANUSAUSKAS		2024-10	BRĖŽINYS: FASADAI, PJŪVIS M 1:50			
A 2134	ARCH	A. GANUSAUSKAS		2024-10				
					LAIDA			
					A			
ETAPAS	STATYTOJAS: VIEŠVILĖS VALSTYBINIO GAMTINIO REZERVATO DIREKCIJA				ŽYMUO:		LAPAS	LAPŲ
TP					13-044-AS-02-TP-A-02		1	1

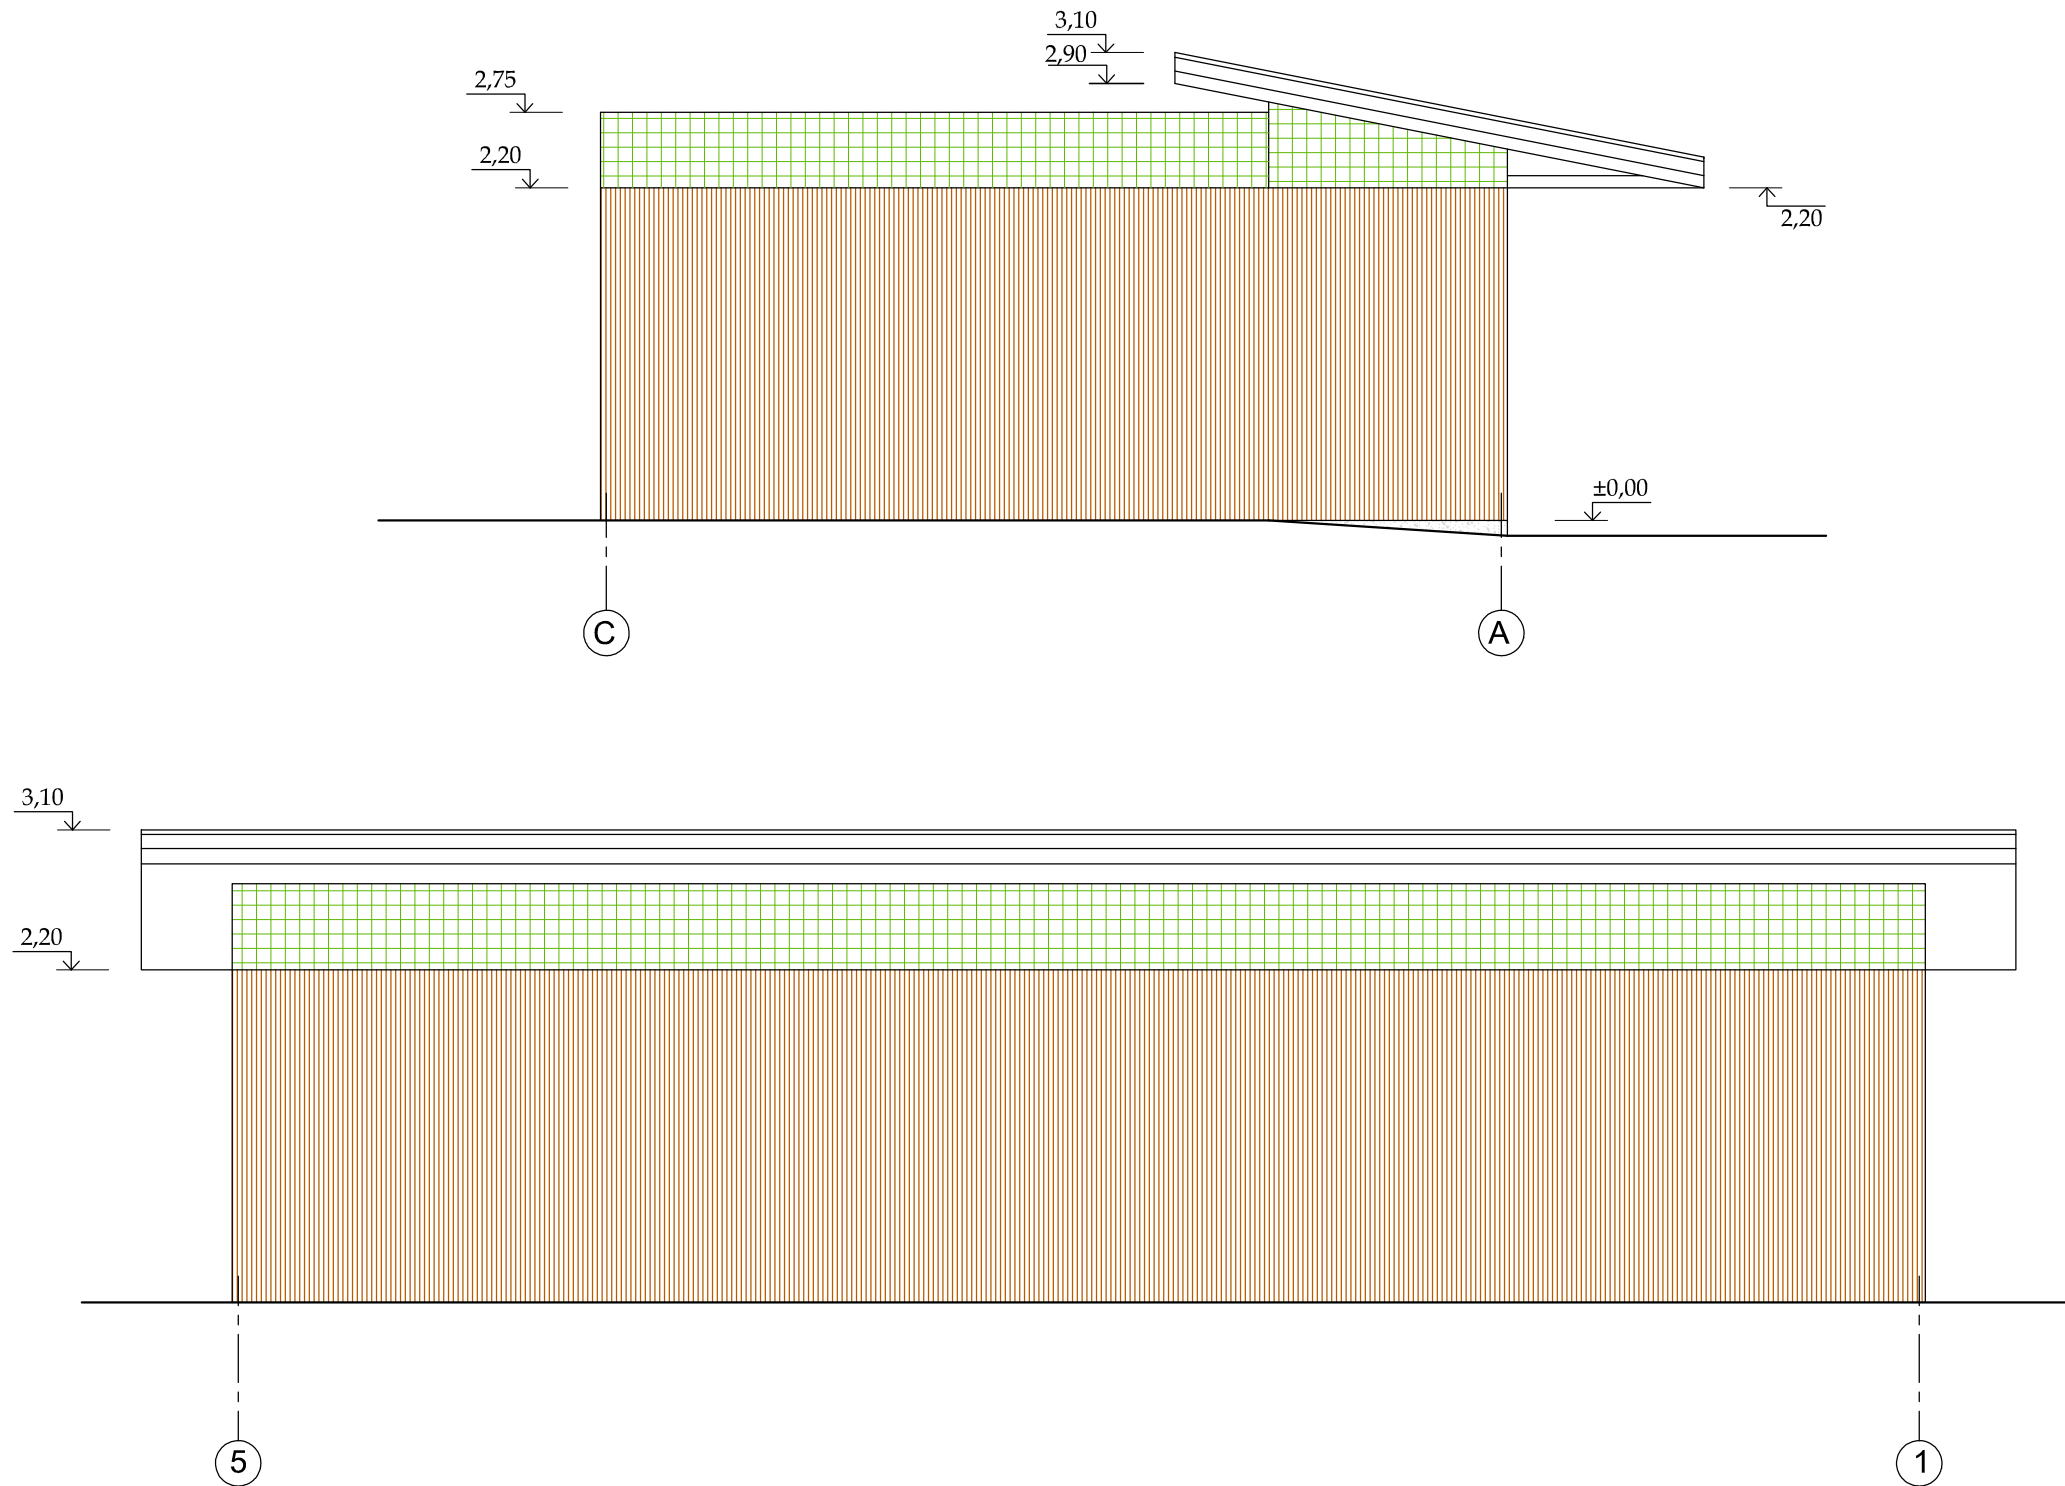


SUTARTINIAI ŽYMĖJIMAI	PAVADINIMAS	SPALVA
	PVC PLOKŠTĖS	RUDA
	PLASTIZOLIŲ DENGTA VIELOS TINKLAS	ŽALIA

Atestato Nr.		MB "ARCHSPRENDIMAI" [m. k. 302950506 Kauno g. 99 Jurbarkas; mob. tel. +370 614 81077			KOMPLEKSAS: VIEŠVILĖS VALSTYBINIO GAMTINIO REZERVATO KURTINIŲ VEISLYNO AŠTUONIŲ VOLJERŲ NAUJOS STATYBOS, DVIEJŲ VOLJERŲ PAPRASTOJO REMONTO KARŠUVOS G. 3, EIČIŲ K., GAURĖS SEN., TAURAGĖS R. SAV. TECHNINIS PROJEKTAS		
	PAREIGOS	PAVARDĖ	PARAŠAS	DATA	OBJEKTAS: PATINŲ LAIKYMO VOLJERAS NR. 2		
A 2134	PV	A. GANUSAUSKAS		2024-10			
A 2134	ARCH	A. GANUSAUSKAS		2024-10	BRĖŽINYS: FASADAI M 1:50		LAIDA
							A
ETAPAS	STATYTOJAS: VIEŠVILĖS VALSTYBINIO GAMTINIO REZERVATO DIREKCIJA				ŽYMUO: 13-044-AS-02-TP-A-03	LAPAS	LAPŲ
TP						1	1

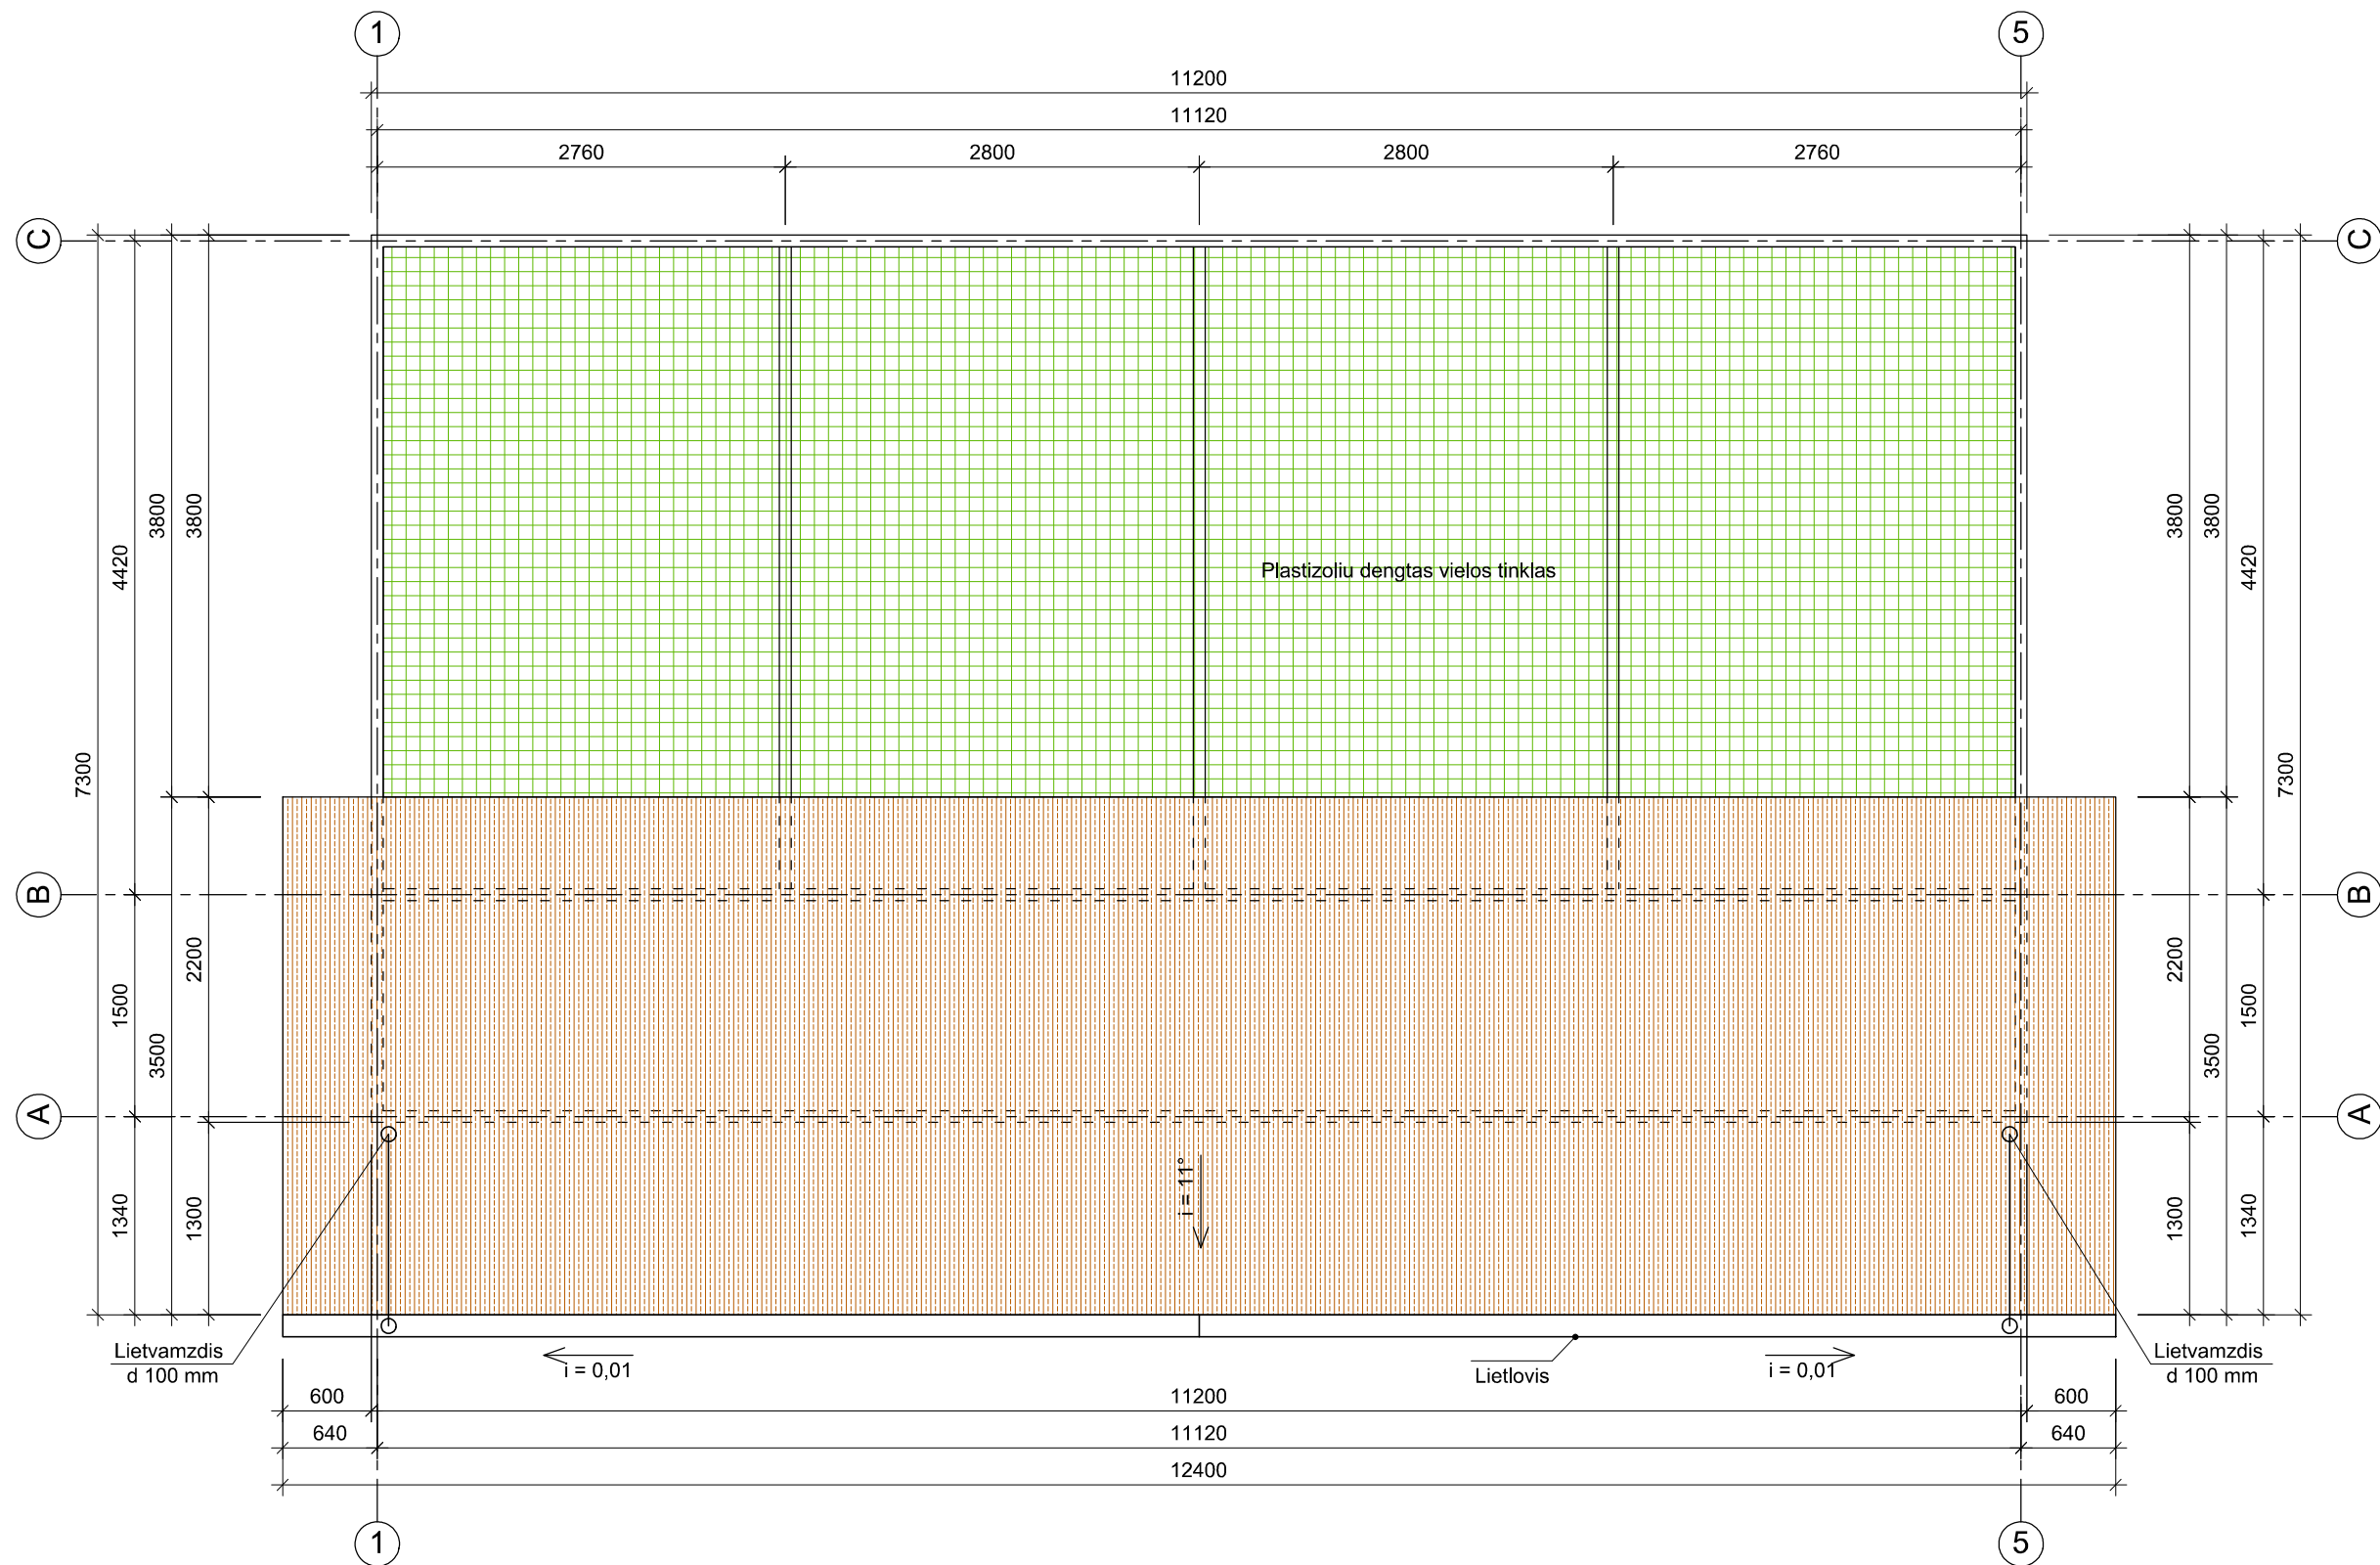


SUTARTINIAI ŽYMĖJIMAI	PAVADINIMAS	SPALVA
	PLUOŠTINIO CEMENTO LAKŠTAI	RUDA
	PLASTIZOLIU DENGTA VIELOS TINKLAS	ŽALIA

Atestato Nr.		MB "ARCHSPRENDIMAI" Įm. k. 302950506 Kauno g. 99 Jurbarkas; mob. tel. +370 614 81077			KOMPLEKSAS: VIEŠVILĖS VALSTYBINIO GAMTINIO REZERVATO KURTINIŲ VEISLYNO AŠTUONIŲ VOLJERŲ NAUJOS STATYBOS, DVIEJŲ VOLJERŲ PAPRASTOJO REMONTO KARŠUVOS G. 3, EIČIŲ K., GAURĖS SEN., TAURAGĖS R. SAV. TECHNINIS PROJEKTAS
	PAREIGOS	PAVARDĖ	PARAŠAS	DATA	OBJEKTAS: PATINŲ LAIKYMO VOLJERAS NR. 2
A 2134	PV	A. GANUSAUSKAS		2024-10	BRĖŽINYS: STOGO PLANAS M 1:50
A 2134	ARCH	A. GANUSAUSKAS		2024-10	
ETAPAS	STATYTOJAS: VIEŠVILĖS VALSTYBINIO GAMTINIO REZERVATO DIREKCIJA				ŽYMUO: 13-044-AS-02-TP-A-04
TP					LAPAS 1
				LAPŲ 1	

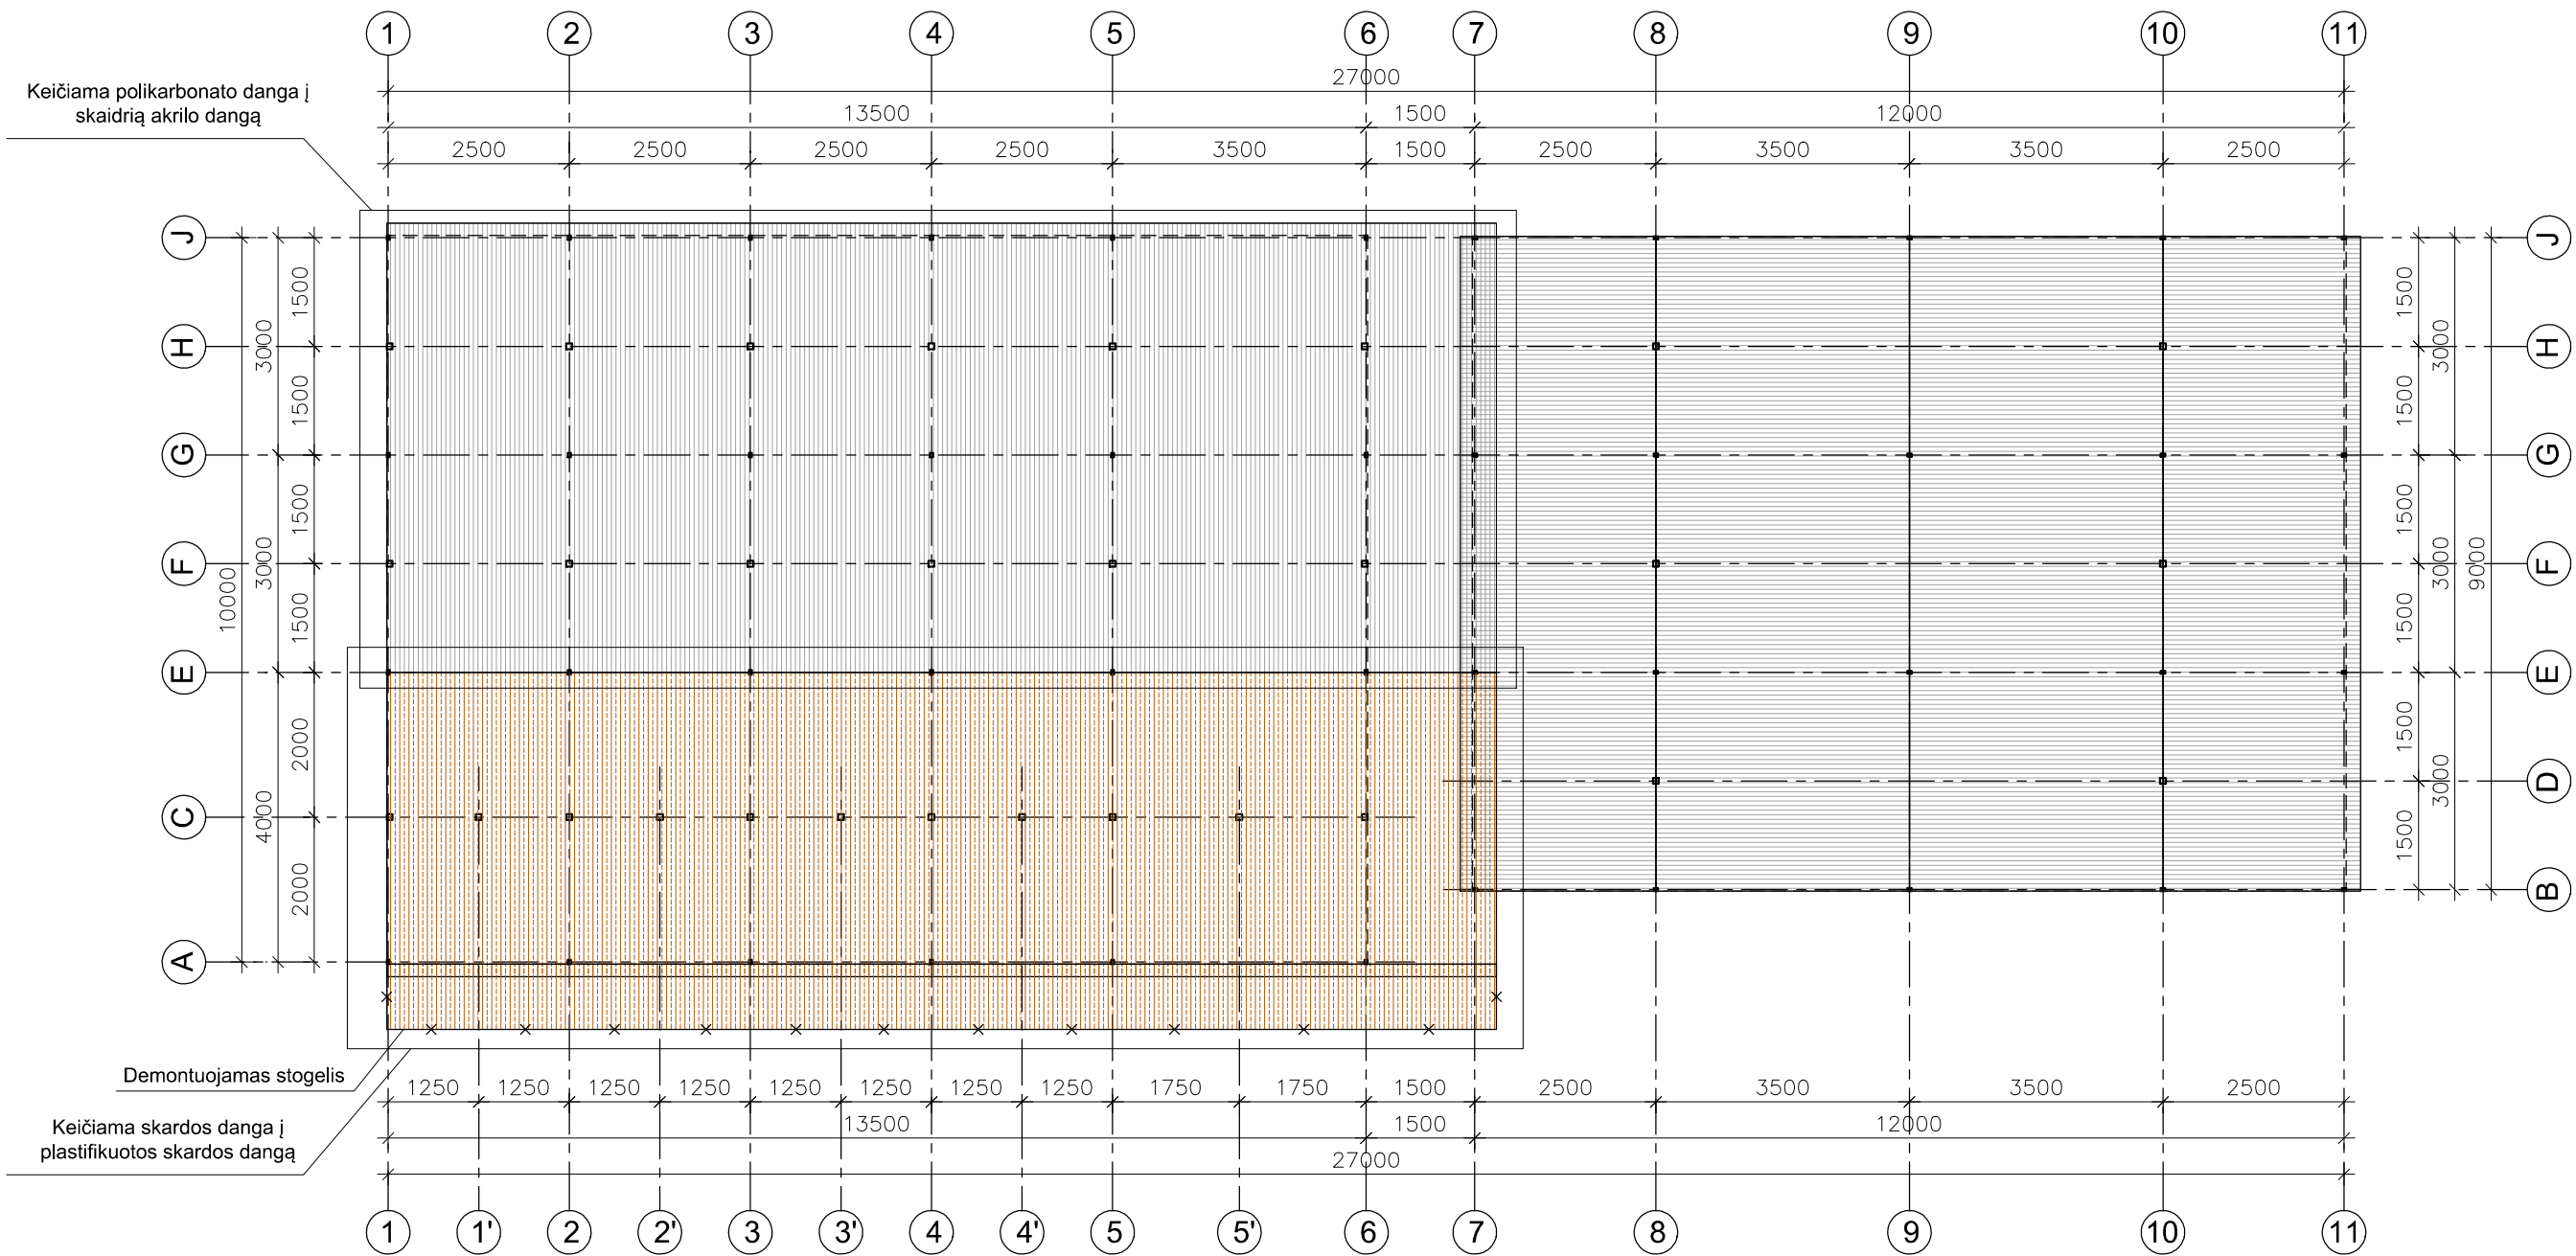

SUTARTINIAI ŽYMĖJIMAI	PAVADINIMAS	SPALVA
	PC PLOKŠTĖS	SKAIDRI
	PLASTIFIKUOTA SKARDOS DANGA	RUDA

Atestato Nr.		MB "ARCHSPRENDIMAI" Įm. k. 302950506 Kauno g. 99 Jurbarkas; mob. tel. +370 614 81077			KOMPLEKSAS: VIEŠVILĖS VALSTYBINIO GAMTINIO REZERVATO KURTINIŲ VEISLYNO AŠTUONIŲ VOLJERŲ NAUJOS STATYBOS, DVIEJŲ VOLJERŲ PAPRASTOJO REMONTO KARŠUVOS G. 3, EIČIŲ K., GAURĖS SEN., TAURAGĖS R. SAV. TECHNINIS PROJEKTAS			
	PAREIGOS	PAVARDĖ	PARAŠAS	DATA	OBJEKTAS: REMONTUOJAMI VOLJERAI NR. 9; 10			
A 2134	PV	A. GANUSAUSKAS		2024-10	BRĖŽINYS: REMONTUOJAMŲ VOLJERŲ STOGO PLANAS. ESAMA SITUACIJA. M 1:100			LAIDA
A 2134	ARCH	A. GANUSAUSKAS		2024-10				A
ETAPAS	STATYTOJAS: VIEŠVILĖS VALSTYBINIO GAMTINIO REZERVATO DIREKCIJA				ŽYMUO: 13-044-AS-07-TP-A-02		LAPAS	LAPŲ
TP							1	1

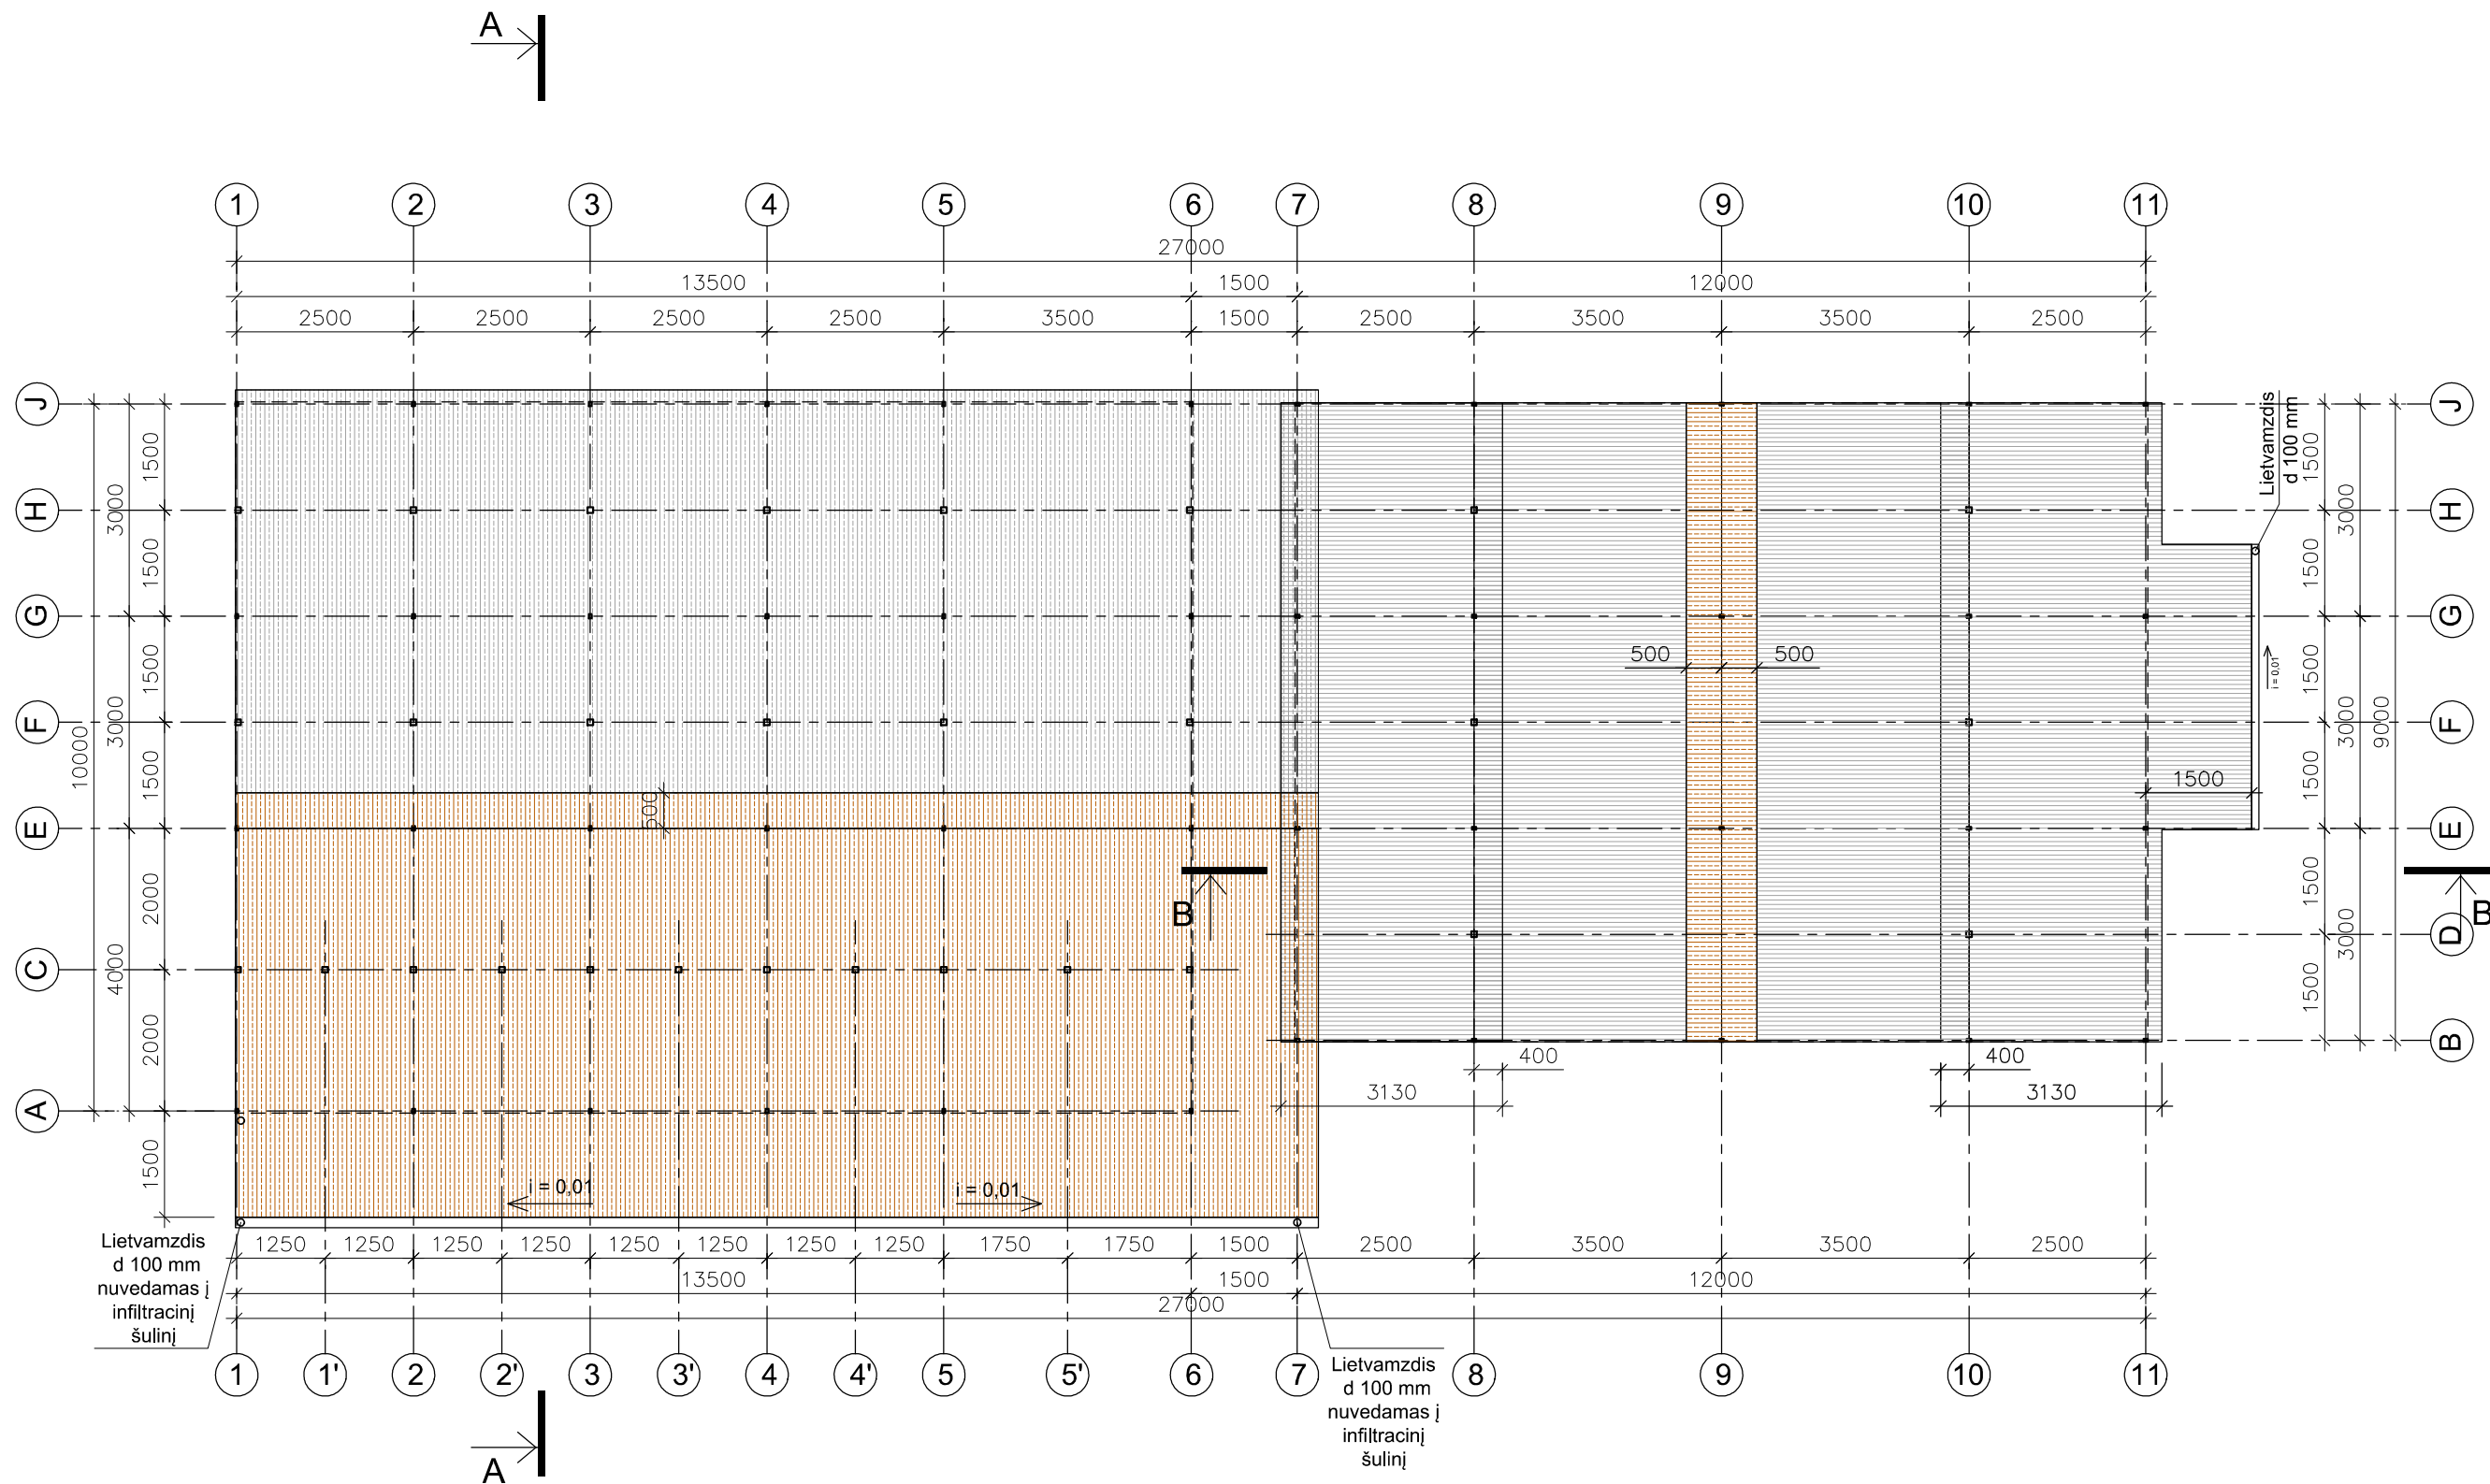

Pastaba: esami latakai ir lietvamzdžiai keičiami naujais

SUTARTINIAI ŽYMĖJIMAI	PAVADINIMAS	SPALVA
	ESAMOS PC PLOKŠTĖS	SKAIDRI
	PROJEKTUOJAMI AKRILLO LAKŠTAI	SKAIDRI
	PROJEKTUOJAMA PLASTIFIKUOTA SKARDOS DANGA	RUDA

Atestato Nr.		MB "ARCHSPRENDIMAI" Įm. k. 302950506 Kauno g. 99 Jurbarkas; mob. tel. +370 614 81077			KOMPLEKSAS: VIEŠVILĖS VALSTYBINIO GAMTINIO REZERVATO KURTINIŲ VEISLYNO AŠTUONIŲ VOLJERŲ NAUJOS STATYBOS, DVIEJŲ VOLJERŲ PAPRASTOJO REMONTO KARŠUVOS G. 3, EIČIŲ K., GAURĖS SEN., TAURAGĖS R. SAV. TECHNINIS PROJEKTAS		
	PAREIGOS	PAVARDĖ	PARAŠAS	DATA	OBJEKTAS:	REMONTUOJAMI VOLJERAI NR. 9; 10	
A 2134	PV	A. GANUSAUSKAS		2024-10	BRĖŽINYS:	REMONTUOJAMŲ VOLJERŲ STOGO PLANAS	
A 2134	ARCH	A. GANUSAUSKAS		2024-10		M 1:100	
							LAIDA
						A	
ETAPAS	STATYTOJAS: VIEŠVILĖS VALSTYBINIO GAMTINIO REZERVATO DIREKCIJA				ŽYMUO:	LAPAS	
TP						LAPŲ	
						1	1