



Žemės sklypo išdėstymo schema

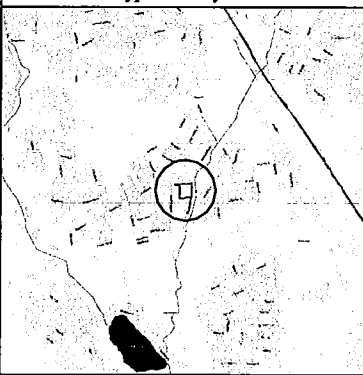

ŽEMĖS SKLYPO PLANAS M 1:1000
Sklypo plotas 14261 m²

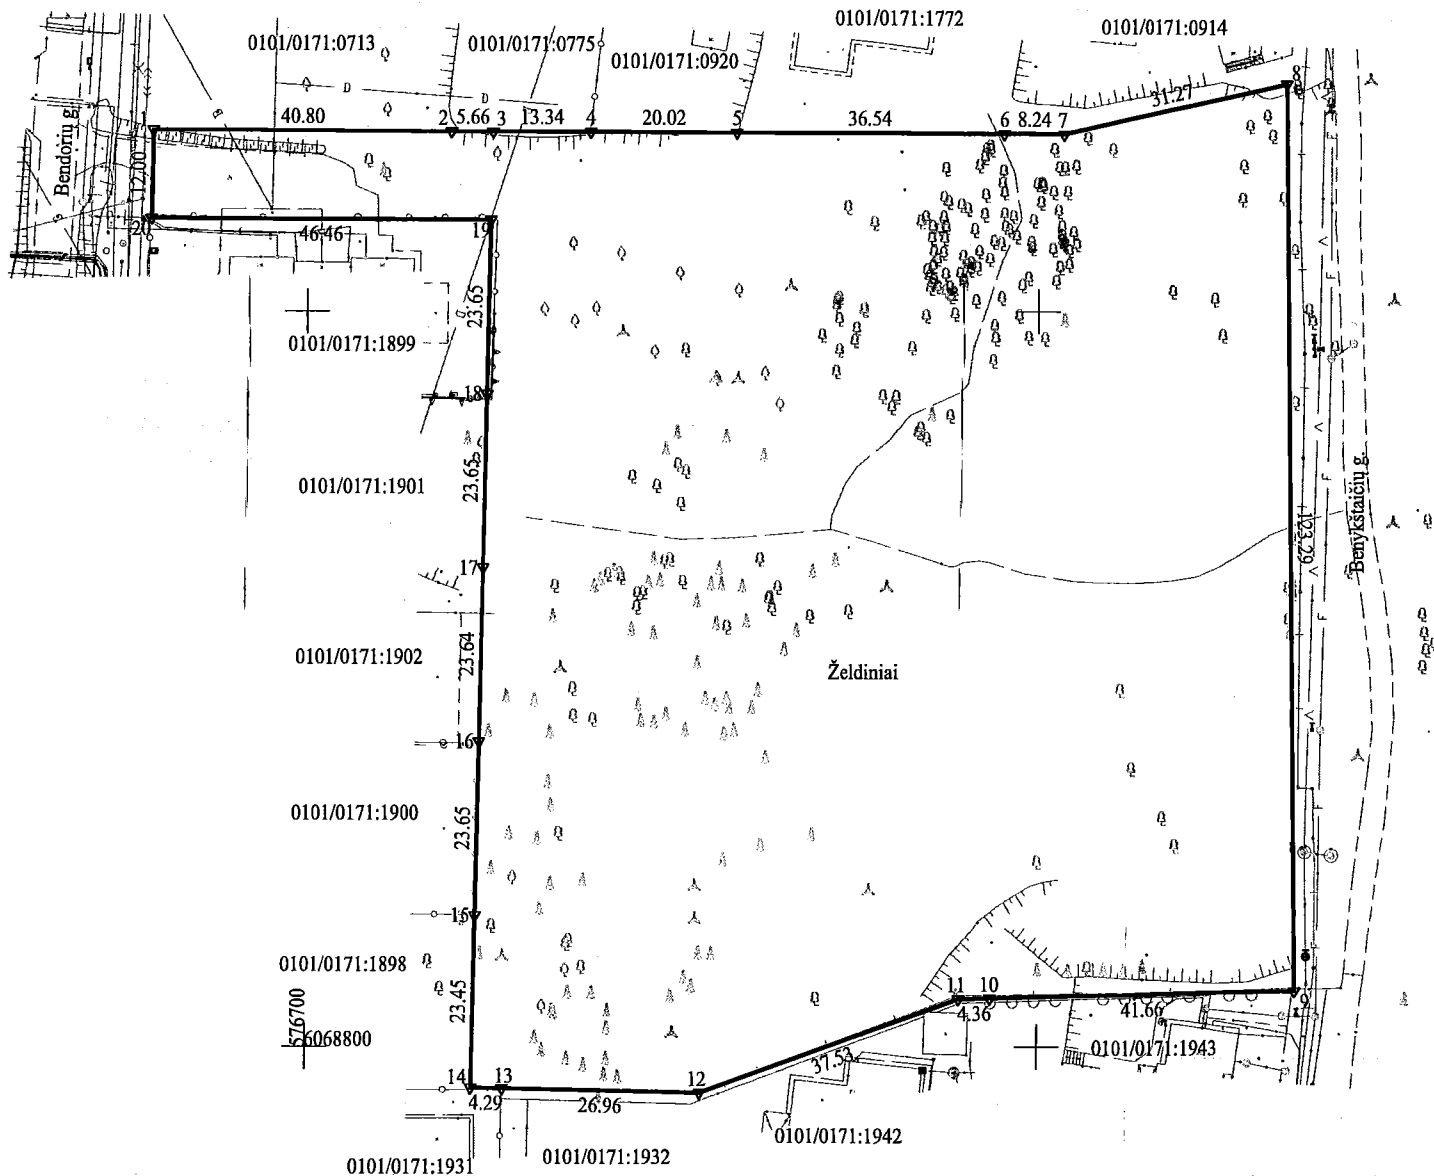

Kadastro:	vietovė	Vilniaus	blokas				sklypas							
Žemės sklypo kadastro Nr.			0	1	0	1	0	1	7	1				

Savivaldybė	Vilniaus
Seniūnija	
Gyvenamoji vietovė	Vilniaus
Gatvė, namo Nr.	Bendorių g. 43

Gretimybė	Gretimo žemės sklypo kadastro Nr.	Pastabos
1-2	0101/0171: 713	GI
2-4	0101/0171: 775	GI
4-5	0101/0171: 920	GI
5-6	0101/0171: 1772	GI
6-8	0101/0171: 914	GI
8-9		Benykštaičių g.
9-10	0101/0171: 1943	GI
10-12	0101/0171: 1942	GI
12-13	0101/0171: 1932	GI
13-14	0101/0171: 1931	GI
14-15	0101/0171: 1898	GI
15-16	0101/0171: 1900	GI
16-17	0101/0171: 1902	GI
17-18	0101/0171: 1901	GI
18-20	0101/0171: 1899	GI
20-1		Bendorių g.

Su pagal . 2026 . . . m . . . 02 . . . mėn. 06 d. atliktą žemės sklypo ribų paženklinimą-parodymą parengtame žemės sklypo plane išbraižytomis ribomis ir apskaičiuotu žemės sklypo plotu sutinku



ID Vilnius

Tel.+370 648 75663 / El.p.jaroslav.blazevic@idvilnius.lt

Pareigos	Parašas	Vardas, pavardė	Data
Matininkas		Jaroslav Blaževič	2026 02 06

Matininko kvalifikacijos pažymėjimo Nr.:2M-M-1123

A.V.

ŽEMĖS SKLYPO PLANAS M 1:1000

Žemės sklypo plotas 14261 m²

Žemės sklypo kadastro numeris:	kodas				blokas				sklypas			
	0	1	0	1	0	1	7	1				

KOORDINAČIŲ ŽINIARAŠTIS

[illegible]