


PRIEDANGA (III korpusas,
kadastriniame plane žymimas 5N2p)

Projektuojamas avarinis išėjimas

Esamas išėjimas pritaikomas žmonių su negalia poreikiams

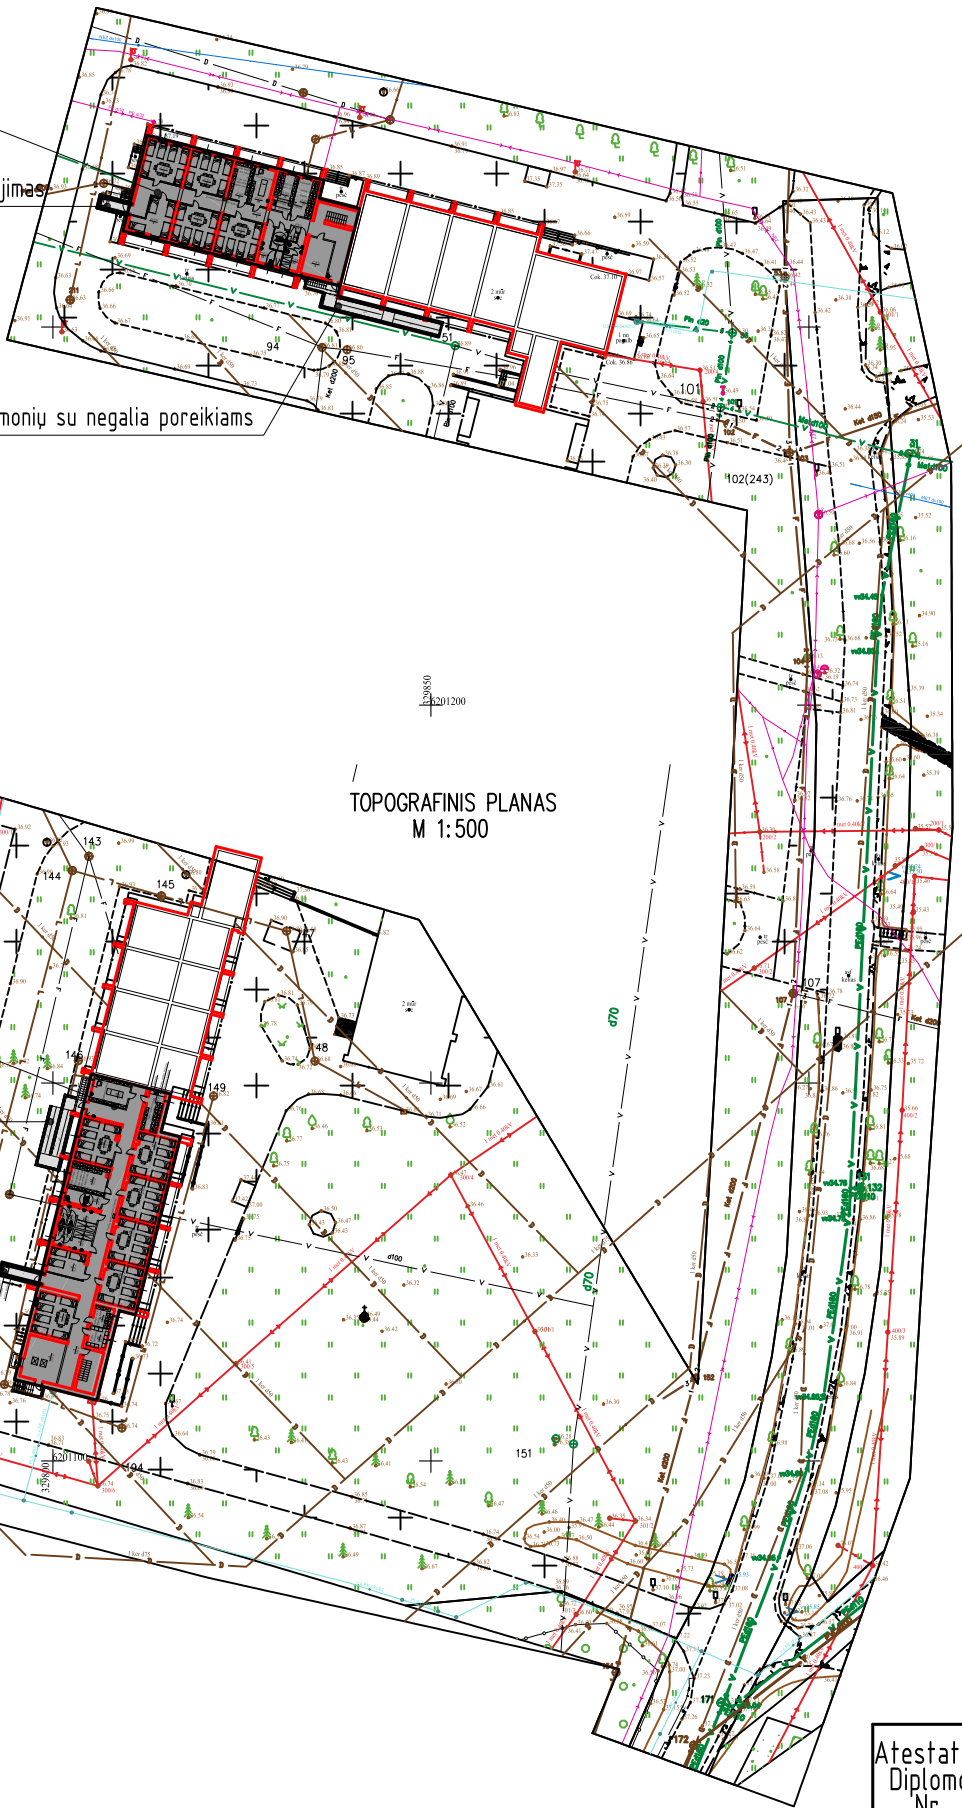

PRIEDANGA (II korpusas
kadastriniame plane žymimas 4N2p)

Esamas išėjimas pritaikomas žmonių su negalia poreikiams

Projektuojamas avarinis išėjimas

Atestato/ Diplomo Nr.	Projektuotojas: T. BARTKAUS PROJEKTAVIMO IJ Žvejų g. 2-705, Klaipėda tel./fax.:8-46-254671, mob.tel.:8-673-42503 E-paštas: bartkus.tomas@gmail.com				Objektas: Įvairių socialinių grupių grupės, įvairių socialinių grupių paskirtis pastatų (unik. Nr. 5697-8006-9034, 5697-8006-9045), Kretingos r. sav., Kretingos sen., Padvarių k., Vilties g. 12, kapitalinio remonto projektas įrengiant priedangą				
	37989	PV	D. Bartkuviene		Brezinys: SITUACIJOS SCHEMA			Mastelis	Laida
								1:1000	0
					Žymuo: 2538-01-PP-SA.B-03			Lapas	Lapų
	LT	Užsakovas: Padvarių socialinės globos namai							1