

OBJEKTAS	MOKSLO PASKIRTIES PASTATO (VISUOMENINĖS PASKIRTIES GRUPĖS) T.ŠEVČENKOS G. 31, VILNIUJE PROJEKTAS
PROJEKTO NR.	26P01-TDP-GSS
STATINIO KATEGORIJA	YPATINGASIS STATINYS
PROJEKTO RŪŠIS	TECHNINIS DARBO PROJEKTAS
PROJEKTO DALIS	GAISRO APTIKIMO IR SIGNALIZAVIMO
UŽSAKOVAS	VYTAUTO DIDŽIOJO UNIVERSITETAS

Pareigos	Vardas, pavardė	Parašas
PROJEKTO DALIES VADOVAS (ATEST. NR. 31642)	ANDRIUS MAURUČA	

BYLOS SUDĖTIES ŽINIARAŠTIS

Tekstinių dokumentų žiniaraštis

Eil. Nr.	Pavadinimas	Dokumento žymuo	Laida	Pastabos
1.	BYLOS SUDĖTIES ŽINIARAŠTIS	26P01-TDP-GSS.BSŽ	0	
2.	AIŠKINAMASIS RAŠTAS	26P01-TDP-GSS.AR	0	
3.	TECHNINĖS SPECIFIKACIJOS	26P01-TDP-GSS.TS	0	
4.	SĄNAUDŲ ŽINIARAŠTIS	26P01-TDP-GSS.SŽ	0	

Brėžinių žiniaraštis

Eil. Nr.	Pavadinimas	Dokumento žymuo	Laida	Pastabos
1.	PIRMO AUKŠTO PLANAS SU GAISRINĖS SIGNALIZACIJOS TINKLAIS	26P01-TDP-GSS.B01	0	
2.	ANTRO AUKŠTO PLANAS SU GAISRINĖS SIGNALIZACIJOS TINKLAIS	26P01-TDP-GSS.B02	0	
3.	TREČIO AUKŠTO PLANAS SU GAISRINĖS SIGNALIZACIJOS TINKLAIS	26P01-TDP-GSS.B03	0	
4.	KETVIRTO AUKŠTO PLANAS SU GAISRINĖS SIGNALIZACIJOS TINKLAIS	26P01-TDP-GSS.B04	0	
5.	PASTOGĖS PLANAS SU GAISRINĖS SIGNALIZACIJOS TINKLAIS	26P01-TDP-GSS.B05	0	
6.	GAISRO APTIKIMO IR SIGNALIZAVIMO SISTEMOS PRINCIPINĖ SCHEMA	26P01-TDP-GSS.B06	0	
7.	NEĮGALIŲJŲ PAGALBOS IŠKVIETIMO SISTEMOS PRINCIPINĖ SCHEMA	26P01-TDP-GSS.B07	0	

0	2026	STATYBOS KONKURSUI, STATYBAI				
LAIDA	DATA	LAIDOS STATUSAS. KEITIMO PRIEŽASTIS (JEI TAIKOMA)				
KVAL. PATV. DOK. NR.				STATINIO PROJEKTO PAVADINIMAS MOKSLO PASKIRTIES PASTATO (VISUOMENINĖS PASKIRTIES GRUPĖS) T.ŠEVČENKOS G. 31, VILNIUJE PROJEKTAS		
31642	PDV	A.Mauruča		DOKUMENTO PAVADINIMAS		LAIDA
	Proj	K.Ribokė		BYLOS SUDĖTIES ŽINIARAŠTIS		
LT	STATYTOJAS IR (ARBA) UŽSAKOVAS			DOKUMENTO ŽYMUO		LAPAS
	VYTAUTO DIDŽIOJO UNIVERSITETAS			26P01-TDP-GSS.BSŽ		LAPŲ
					1	1

AIŠKINAMASIS RAŠTAS

Pastate įrengiama A tipo gaisro aptikimo ir signalizavimo sistema.

Projekto rengimo pagrindas: privalomieji projekto rengimo dokumentai, pagrindiniai normatyviniai, kiti dokumentai ir duomenys, kuriais vadovaujantis parengtas projektas

Projektas rengiamas vadovaujantis statytojo technine užduotimi, patvirtintais projektiniais pasiūlymais.

- Gaisro aptikimo ir signalizavimo sistemos. Projektavimo ir įrengimo taisyklės „2012m birželio 29 d. įsakymas Nr. 1-186“
- STR 2.01.01(3):1999 Esminiai statinio reikalavimai. Higiena, sveikata, aplinkos apsauga
- STR 1.04.04:2017 Statinio projektavimas, projekto ekspertizė;
- Lietuvos Respublikos statybos įstatymas;
- STR 1.01.03:2017 Statinių klasifikavimas;
- STR 1.01.04:2015 Statybos produktų, neturinčių darniųjų techninių specifikacijų, eksploatacinių savybių pastovumo vertinimas, tikrinimas ir deklaravimas. Bandymų laboratorijų ir sertifikavimo įstaigų paskyrimas.
- STR 1.01.08:2002 Statinio statybos rūšys;
- STR 1.05.01:2017 Statybą leidžiantys dokumentai. Statybos užbaigimas. Statybos sustabdymas. Savavališkos statybos padarinių šalinimas. Statybos pagal neteisėtai išduotą statybą leidžiantį dokumentą padarinių šalinimas;
- STR 1.06.01:2016 Statybos darbai. Statinio statybos priežiūra;
- Gaisrinės saugos pagrindiniai reikalavimai;
- Elektros įrenginių įrengimo bendrosios taisyklės
- Elektros linijų ir instaliacijos įrengimo taisyklės
- LST 1516:2015 „Statinio projektas. Bendrieji įforminimo reikalavimai“

Programinės įrangos sąrašas

- Windows 10 Pro
- Apache OpenOffice 4.1.2
- BricsCAD Classic

Projektuojamos sistemos

Pastate projektuojama A tipo gaisro aptikimo ir signalizavimo sistema. Žmonių perspėjimui apie gaisrą naudojamos sirenos su blykstėmis maitinamos ir valdomos per gaisro aptikimo ir signalizavimo centralę.

Projektinių sprendinių pagrindiniai techniniai rodikliai

Pagrindiniai techniniai rodikliai:

- Pastato paskirtis – mokslo paskirties pastatas
- Statinio kategorija – ypatingasis statinys
- Adresuojama gaisrinė centralė (AGC) – 1 vnt;

Gaisro aptikimo ir signalizavimo sistema turi kontroliuoti bei saugoti patalpas nuo galimo gaisro kilimo. Adresuojami gaisrinės signalizacijos sistemos davikliai, pavojaus mygtukai ir sirenos suprojektuoti pagal reglamentus.

Gaisro aptikimo ir signalizavimo sistemos signalizacijos sistema turi būti sujungta su priešgaisrinės tarnybos PGT centralizuotu stebėjimo pultu. Jei priešgaisrinėje tarnyboje nėra centralizuoto stebėjimo pulto, sistemos būklės kontrolės signalai turi būti perduodami į policijos arba apsaugos įmonės stebėjimo pultus, su jais sudarant atskirą sutartį.

0	2025		STATYBOS KONKURSUI, STATYBAI		
LAIDA	DATA		LAIDOS STATUSAS. KEITIMO PRIEŽASTIS (JEI TAIKOMA)		
KVAL. PATV. DOK. NR.			STATINIO PROJEKTO PAVADINIMAS MOKSLO PASKIRTIES PASTATO (VISUOMENINĖS PASKIRTIES GRUPĖS) T.ŠEVČENKOS G. 31, VILNIUJE PROJEKTAS		
31642	PDV	A.MAURUČA		DOKUMENTO PAVADINIMAS	LAIDA
	Proj.	K.RIBOKĖ		AIŠKINAMASIS RAŠTAS	0
LT	STATYTOJAS IR (ARBA) UŽSAKOVAS			DOKUMENTO ŽYMUO	LAPAS
	VYTAUTO DIDŽIOJO UNIVERSITETAS			26P01-TDP-GSS.AR	LAPŲ
				1	2

Pavojaus signalas perduodamas iš gaisro aptikimo ir signalizavimo sistemos adresuojamos centralės kuri montuojama 105 patalpoje.

Gaisro aptikimo ir signalizavimo sistemos signalizacijos tinklas tiesiamas viengysliais, nedegiais, variniais kabeliais (apvalkalas turētu būti raudonos spalvos), ir tinkamais kloti po tinku, virš pakabinamų lubų, instaliaciniuose kanaluose.

Centralės maitinimas 230V AC. Centralė su dviem 17Ah, 12V akumuliatorių baterijomis.

Patalpose gaisro aptikimui naudojami adresuojami optiniai dūmų davikliai. Kur yra pakabinamos lubos, virš lubų atstumas iki perdangos 30 cm, todėl virš lubų numatomi papildomi davikliai.

Gaisro pavojaus mygtukai numatomi prie evakuacinių išėjimų, kiekvieno aukšto laiptinių ir kad iki artimiausio mygtuko nebūtų didesnio nei 30m atstumo. Pavojaus mygtukai montuojami 1,0m aukštyje.

Lauke numatoma lauko sirena su stroboskopu, ant fasado matomoje vietoje nuo pagrindinės gatvės.

Iš gaisrinės centralės signalai perduodami į: pastato apsaugos signalizacijos centralę; liftą, praėjimo kontrolę, jėgos ir apšvietimo skydus, kitas pastato GAS.

Prie naujai projektuojamos sistemos prijungiami esamų neremontuojamų patalpų, mygtukai ir sirenos, o esami davikliai pakeičiami naujais. Tikslūs prijungimo taškai nustatomi ardant esamą sistemą.

DOKUMENTO ŽYMUO 26P01-TDP-GSS.AR	Lapas	Lapų
	2	2

TECHNINĖS SPECIFIKACIJOS

Visi tiekėjo pateikti komponentai, įranga ir sistemos dalys turi atitikti galiojančias CE direktyvas ir turėti CE sertifikatus. Turi atitikti normatyvinių dokumentų EN54 reikalavimus.

Medžiagų techniniai duomenys

1. Gaisrinė adresuojama centralė

Gaisrinė signalizacijos sistemos kontrolinis įrenginys (centralė) turi atitikti EN 54 standartą. Centralėje turi būti įmontuoti autonominiai maitinimo šaltiniai arba hermetinės akumuliatorinės baterijos, užtikrinančios gaisrinės signalizacijos sistemos darbą dingus 230V įtampai. Centralė įžeminama.

- Ne mažiau kaip 2 kilpų;
- Kilpoje ne mažiau kaip 240 adresų;
- LED zonų indikacija;
- 4,3" lietimui jautrus ekranas sistemos programavimui ir konfigūravimui;
- 2000 įvykių atmintis
- TCP/IP jungtis programavimui ir operacijoms tinkle
- Metalinė dėžė
- Meniu, mygtukai ir pranešimai lietuvių kalba.
- Maitinimas: 230 VAC ±10%
- Vieta dviem 12 V 17 Ah akumuliatoriams
- Analogas INIM Previdia C200SZ

2. Adresuojamas optinis dūmų detektorius

- baze, su kilpos izoliatoriumi;
- darbinės aplinkos drėgnumas 95% be kondensato;
- atitinka EN54 standartą.
- Analogas INIM ED100

3. Adresuojamas temperatūrinis detektorius

- baze, su kilpos izoliatoriumi;
- darbinės aplinkos drėgnumas 95% be kondensato;
- atitinka EN54 standartą
- Analogas INIM ED200

4. Adresuojamas rankinis gaisro pavojaus mygtukas

Rankinis gaisro signalizatorius raudonos spalvos su užrašu "GAISRAS", "SPAUSTI ČIA". Signalizatorius montuojamas prie koridorių durų 1,0 m. aukštyje prie išėjimų.

Pagrindiniai techniniai duomenys:

- Plastikinis stiklelis;
- Atstatymas rakteliu;
- Būsenos indikacija: LED.
- Analogas INIM EC0020

5. Adresuojama vidinė gaisrinė sirena

Vidinė gaisrinė sirena su stroboskopu, montuojama koridoriuose, holuose, skirta pranešti apie gaisrą.

Pagrindiniai techniniai duomenys:

- Adresinė sirena;
- Garso išėjimas 98 dB/m;
- Sertifikatas - EN54, IP65;
- Analogas INIM S2020

0	2025		STATYBOS KONKURSUI, STATYBAI		
LAIDA	DATA		LAIDOS STATUSAS. KEITIMO PRIEŽASTIS (JEI TAIKOMA)		
KVAL. PATV. DOK. NR.			STATINIO PROJEKTO PAVADINIMAS MOKSLO PASKIRTIES PASTATO (VISUOMENINĖS PASIRTIES GRUPĖS) T.ŠEVČENKOS G. 31, VILNIUJE PROJEKTAS		
31642	PDV	A.MAURUČA		DOKUMENTO PAVADINIMAS	LAIDA
	Proj.	K.RIBOKĖ		TECHNINĖS SPECIFIKACIJOS	0
LT	STATYTOJAS IR (ARBA) UŽSAKOVAS			DOKUMENTO ŽYMUO	LAPAS
	VYTAUTO DIDŽIOJO UNIVERSITETAS			26P01-TDP-GSS.TS	LAPŲ
				1	3

6. Lauko gaisrinė sirena su stroboskopu

24V lauko gaisrinė sirena su stroboskopu.

Pagrindiniai techniniai duomenys:

- Montuojama ant sienos;
- Garso išėjimas 106 dB/m;
- Tinkamas lauko sąlygoms IP65.

7. Adresuojama blykstė

Vidinė gaisrinė blykstė, montuojama žmonių su negalia san. maguose, skirta pranešti apie gaisrą.

Pagrindiniai techniniai duomenys:

- Maitinimas – 24V;
- Darbo sąlygos - vidaus;
- Sertifikatas - EN54, IP21

8. Akumulatorius

Akumulatorius neapnaujamas, hermetiškas 12V/17Ah skirtas centralės rezerviniam maitinimui.

9. Valdymo modulis IN/OUT

Įėjimų/ išėjimų skaičius 1. Greta esantys moduliai gali būti kombinuojami į modulių turinčius daugiau įėjimų/išėjimų.

10. Priešgaisrinės signalizacijos kabelis 2x1.5mm²

• Ne mažesnio kaip 60 min atsparumo ugniai. Skirtas visų komponentų įeinančių į signalizacijos sistemą, sujungimui. Visi kabeliai turi būti pakloti pagal brėžinius ir diagramas. Gaisrinės signalizacijos tinklas turi būti klojamas specialiais priešgaisriniais kabeliais. Turi tenkinti LST EN 13501 atsparumo ugniai reikalavimus, turi užtikrinti sistemų veikimą ne trumpiau kaip 60min. gaisro metu.

- Kabelis su varinėmis gyslomis.
- Laidininkų skersmuo: 1.5mm²;

11. Vytos poros kabelis FTP 6 cat. E60

Pagrindiniai techniniai rodikliai analogiški arba geresnių parametrų:

- FTP 6 cat;
- Atsparumas liepsnai 60min
- Laidininkas varinis;
- Ekranas: aliuminis.

12. Techniniai vamzdžiai

- vamzdžio skersmuo: 20, 32 mm;
- Vamzdžio vidus: lygus.

13. Montažinės medžiagos

Papildomos montažinės medžiagos – tai smulkios montavimo medžiagos, skirtos projektuojamos įrangos ir kabelinių montavimui, perėjimų tarp sienų užsandarinimui, kabelių komutacijai, markiravimui, žymėjimui ir t.t.

REIKALAVIMAI MONTAVIMO DARBAMS

Žymės ir žymėjimai

Visa įranga ir kabeliai turi būti patikimai sužymėti pagal Lietuvos Respublikos žymėjimo sistemą ir instrukcijas.

Žymėjimas turi atitikti techninę dokumentaciją.

Visa ant korpuso sumontuota įranga turi būti sužymėta. Ant visos korpuso viduje sumontuotos įrangos turi būti sužymėti pozicijų numeriai.

Abejuose laidų galuose turi būti sužymėti terminalo pozicijų numeriai.

Jungiamieji laidai tarp įrengimų ir terminalų turi būti su terminalo pozicijos žymėmis abejuose galuose.

Kabelių ir laidų žymėjimas turi būti atliekamas pastoviomis kabelių žymėmis.

Kabelių klojimas statiniuose

Trasos posūkiuose atstumas tarp kabelių tvirtinimų parenkamas pagal leistiną kabelių lenkimo spindulį, bet ne rečiau kaip tiesiuose trasos ruožuose.

Perėjimuose per sienas, pertvaras ir perdangimų galuose reikia įrengti nedegius vamzdžius.

Statiniuose (patalpose) kabeliai tiesiami be išorinių degių dangų.

Aiškinamasis raštas	Lapas	Lapų
26P01-TDP-GSS.TS	2	3

Atlikus visus darbus pakabinamos žymenos. Išpildomuosiuose brėžiniuose turi būti pažymimas kiekvienas kabelis ir mova.

Sistemos priėmimas eksploatacijai

Priėmimo metu tikrinama;


- Ar darbai atlikti pagal projektą.
- Ar objekto atsakingas už priešgaisrinę apsaugą asmuo ir budintys apmokyti eksploatuoti gaisrinės signalizacijos sistemą.
- Ar centralė sumontuota pagal "Gaisro aptikimo ir signalizavimo sistemos, projektavimo ir įrengimo taisykles" ir įmonės gamintojos reikalavimus, pajungta prie 230V įtampos per atskirą automata, įžeminta, ar visi tikrinimo mygtukai ir lemputės veikia.
- Pasirinktinai tikrinami signalizatorių suveikimai. Suveikus signalizatoriui tikrinama: sirenų įsijungimas, ventiliacijos išjungimas, automatinio durų atsidarymas.

Aiškinamasis raštas 26P01-TDP-GSS.TS	Lapas	Lapų
	3	3

SĄNAUDŲ ŽINIARAŠČIAI

Eil. Nr.	Pavadinimas ir Techninės charakteristikos	Žymuo	Mato vnt.	Kiekis	Pastabos
1. Įrenginiai					
1.1.	Gaisrinė adresinė centralė, 2 kilpų	TS-1	kompl.	1	
1.2.	Akumuliatorius 17A/h, 12V	TS-8	vnt.	2	
1.3.	Adresuojamas dūmų detektorius	TS-2	vnt.	145	
1.4.	Detektorių montavimo bazė su izoliatoriumi	TS-3	vnt.	145	
1.5.	Adresuojamas rankinis gaisro pavojaus mygtukas	TS-4	vnt.	18	
1.6.	Vidinė gaisrinė sirena	TS-5	vnt.	22	
1.7.	Lauko gaisrinė sirena	TS-6	vnt.	1	
1.8.	IN/OUT moduliai	TS-9	vnt.	12	
1.9.	Sistemos programavimas		kompl.	1	
1.10.	Sistemos prijungimas prie grafinių žemėlapių su priežiūros elementais		kompl.	1	
2. Kabeliai					
2.1.	Priešgaisrinės signalizacijos kabelis 2x1.5mm ²	TS-10	m.	2946	
2.2.	Priešgaisrinės kabelis FTP cat6	TS-11	m.	180	
3. Montажinės medžiagos					
3.1.	Instaliacinis d40 vamzdis	TS-12	m	75	
3.2.	Instaliacinis d20 vamzdis	TS-12	m	882	
3.3.	Kabelių ir vamzdžių tvirtinimo medžiagos	TS-13	Kompl.	1	
3.4.	Papildomi kabeliai	-	Kompl.	3	
4. Neįgalųjų pagalbos iškvietimo sistema					
4.1.	Vienos zonos valdiklis		Kompl.	3	
4.2.	Lubinis iškvietimo mygtukas su virvute		Vnt.	3	
4.3.	Indikacinė lemputė virš durų		Vnt.	3	
4.4.	Atstatymo mygtukas		Vnt.	3	
4.5.	Lipdukas		Vnt.	3	
4.6.	Kabelis 3x1,0 mm ² behalogeninis, ekranuotas, degumo klasė Dca s2,d2,a2		m	193	
4.7.	Visi darbai, kurie reikalingi instaliuoti, markiruoti ir testuoti šiame projekte numatytas sistemas pagal instaliuojamų medžiagų gamintojų reikalavimus, šio projekto reikalavimus. Dokumentacija (programų aprašymas, vartotojo instrukcijos, išpildomoji dokumentacija). Personalo apmokymas.	GSS.TS-6	Kompl.	1	
4.8.	Priešgaisrinės signalizacijos kabelis 2x1.5mm ²	TS-10	kompl.	1	
5. Papildomi darbai					
5.1.	Esamų neremontuojamų patalpų GAS įrenginių prijungimas prie naujos sistemos jungiant į antrą kilpą		kompl.	1	
5.2.	Esamos įrangos demontavimas		kompl.	1	


0	2026	STATYBOS KONKURSUI, STATYBAI			
LAIDA	DATA	LAIDOS STATUSAS. KEITIMO PRIEŽASTIS (JEI TAIKOMA)			
KVAL. PATV. DOK. NR.			STATINIO PROJEKTO PAVADINIMAS MOKSLO PASKIRTIES PASTATO (VISUOMENINĖS PASKIRTIES GRUPĖS) T.ŠEVČENKOS G. 31, VILNIUJE PROJEKTAS		
31642	PDV	A.MAURUČA			DOKUMENTO PAVADINIMAS
	Proj.	K.RIBOKĖ			LAIDA
					SĄNAUDŲ ŽINIARAŠČIS
LT	STATYTOJAS IR (ARBA) UŽSAKOVAS VYTAUTO DIDŽIOJO UNIVERSITETAS		DOKUMENTO ŽYMUO 26P01-TDP-GSS.SŽ		LAPAS
					LAPŲ
				1	1

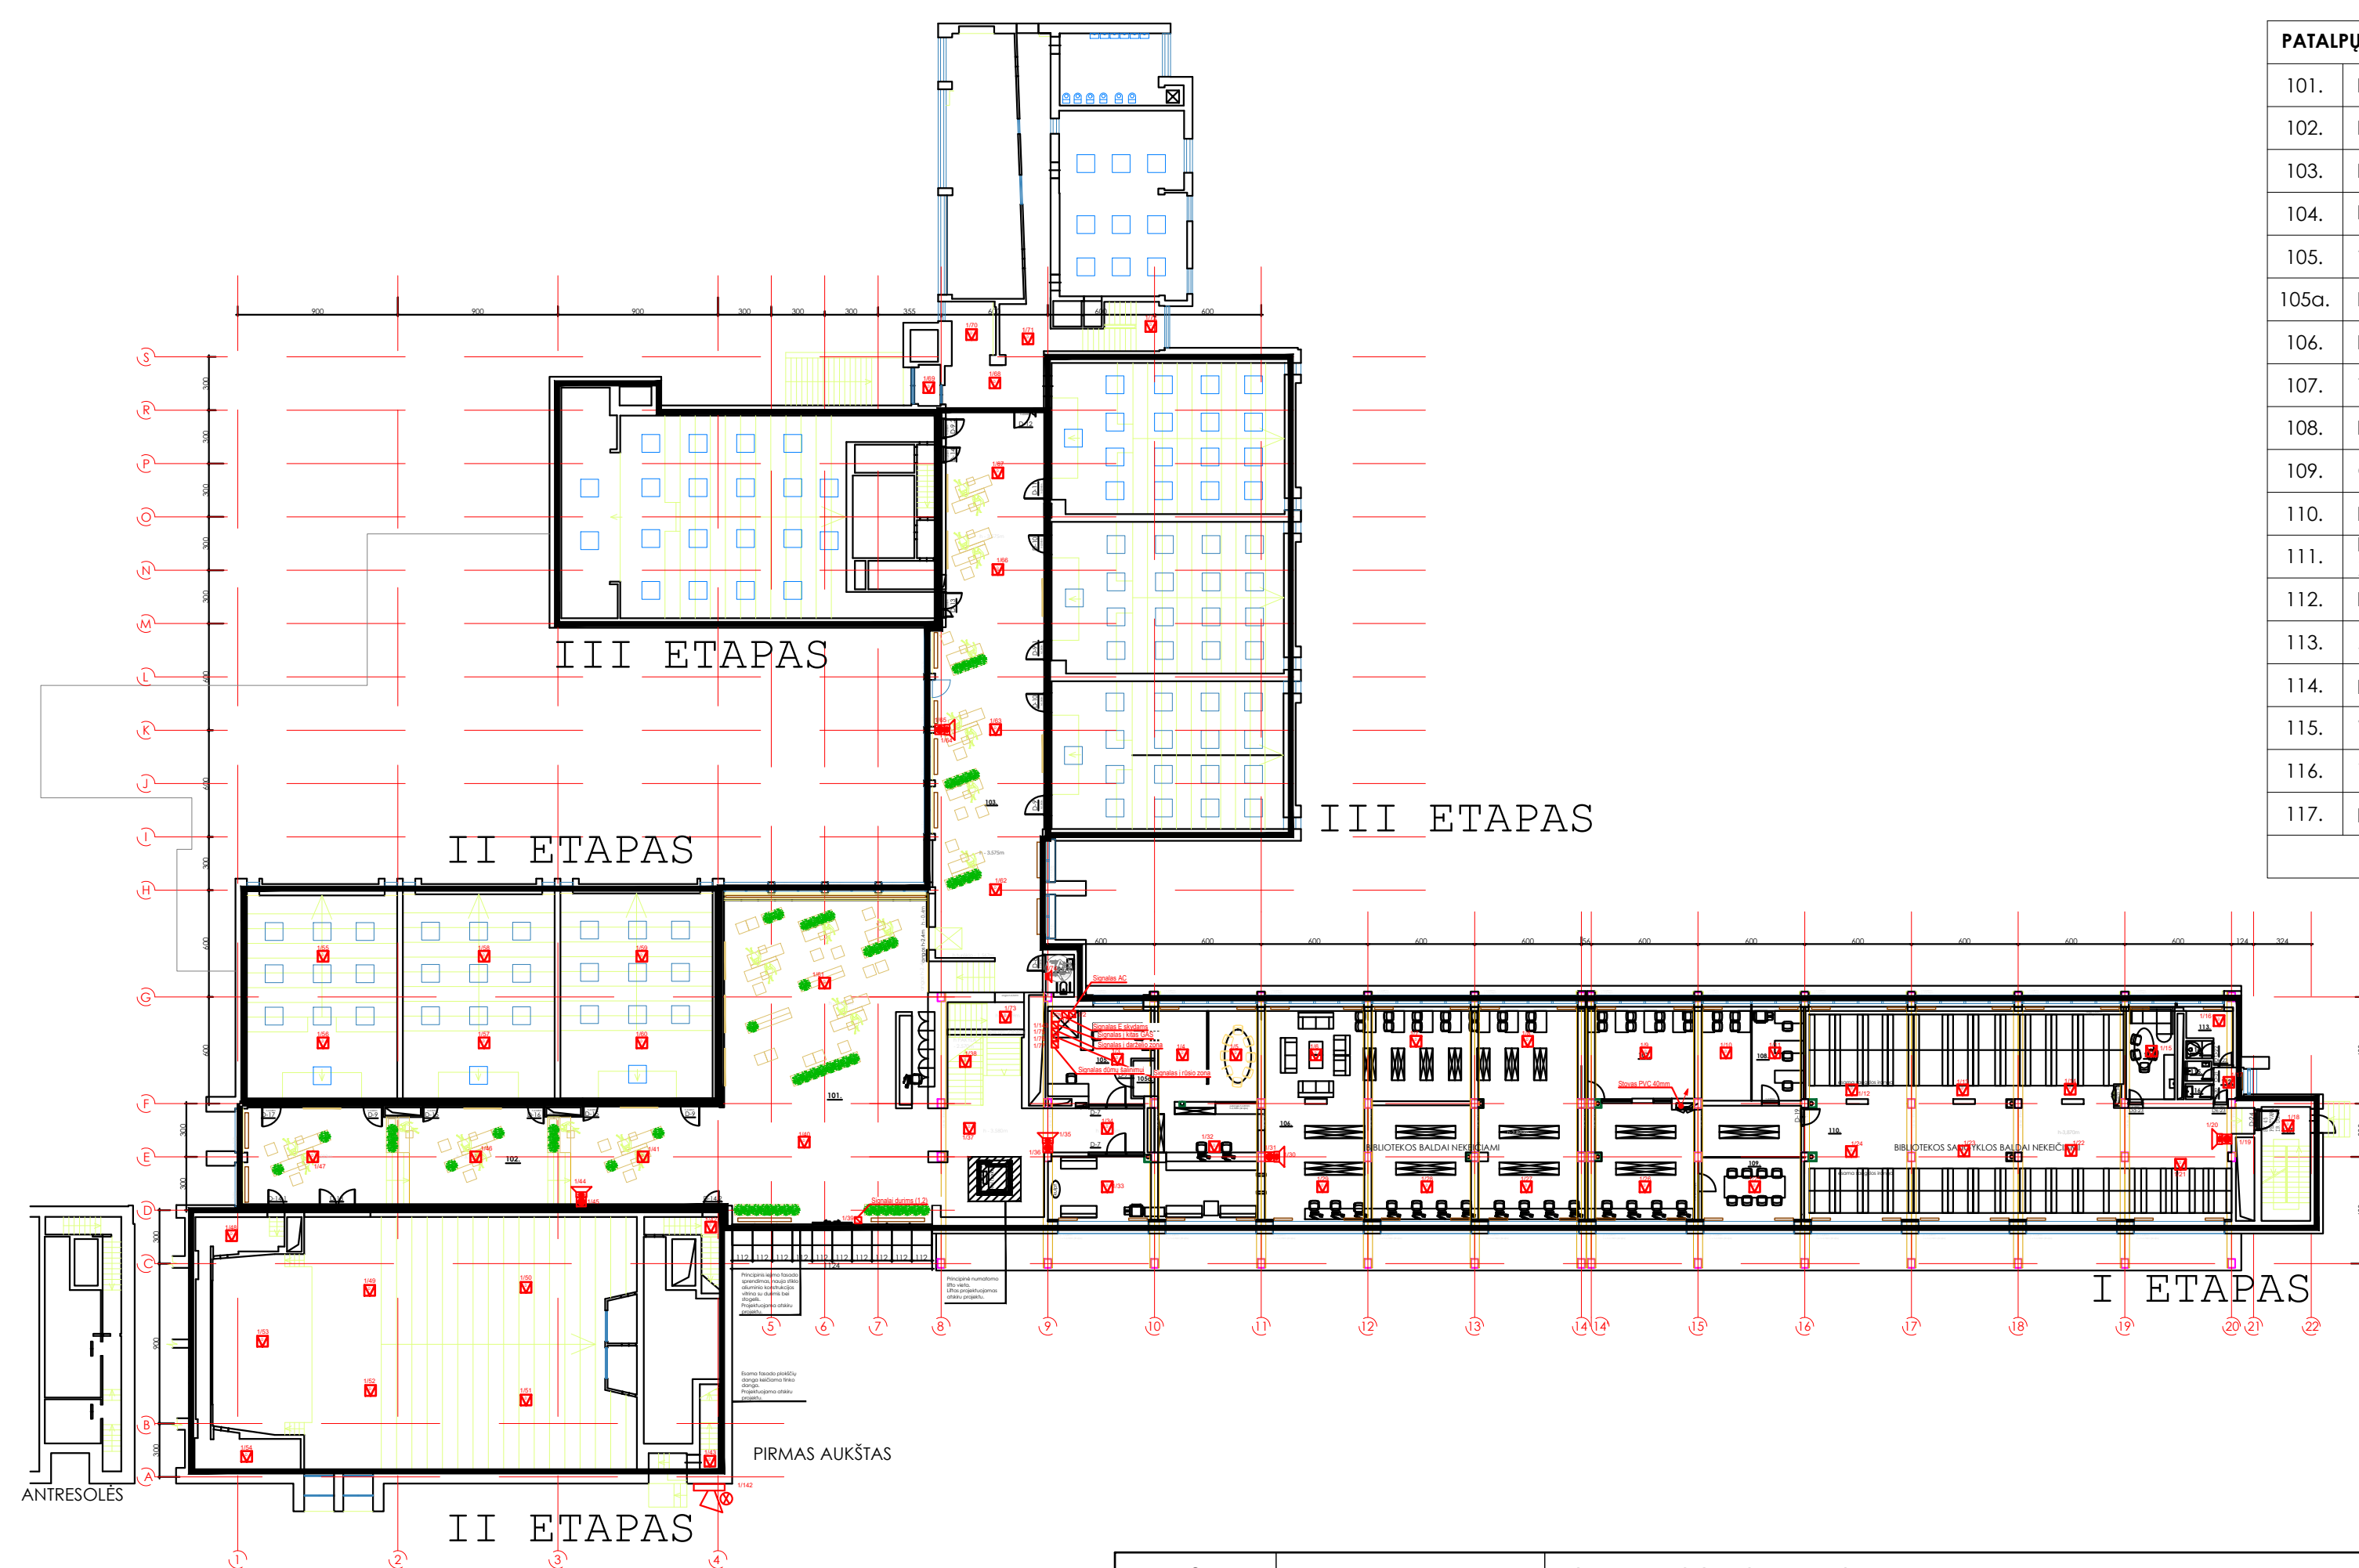

PATALPŲ EKSPLIKACIJA:		
101.	HOLAS	267.17 m²
102.	KORIDORIUS	141.70 m²
103.	KORIDORIUS	187.62 m²
104.	NEĮGALIJŲŲ WC	3.67 m²
105.	TECHNINĖ PATALPA	28.94 m²
105a.	RYŠIŲ MAZGAS	2.39 m²
106.	BIBLIOTEKA	380.53 m²
107.	TYLOS ZONA	31.69 m²
108.	LABORATORIJA	14.16 m²
109.	GRUPINIO DARBO ZONA	21.39m²
110.	BIBLIOTEKOS ARCHYVAS	257.07m²
111.	BIBLIOTEKOS DARBUOTOJŲ POILSIO ZONA	14.42 m²
112.	KORIDORIUS	3.27 m²
113.	SANDĖLIS	6.23 m²
114.	DUŠAS	1.43 m²
115.	WC	1.64 m²
116.	VALYTOJOS PATALPA	1.28 m²
117.	LAIPTINĖ	
		1364.60 m²

SUTARTINIAI ŽENKLAI	
	-Adresinė gaisrinė centralė
	-Dūmų detektorius ant lubų
	-Vidinė sirena su blykste
	-Rankinis gaisro pavojaus mygtukas
	-IN/OUT modulis
	-Lauko sirena su stroboskopu

0	2026	STATYBOS KONKURSUI				
LAIDA	IŠLEIDIMO DATA	LAIDOS STATUSAS IR KEITIMO PAVADINIMAS (PRIEŽASTIS JEI TAIKOMA)				
KVAL. PATV. DOK. NR.			STATINIO PROJEKTO PAVADINIMAS MOKSLO PASKIRTIES PASTATO (VISUOMENINIŲ PASKIRTIES GRUPĖ) T.ŠEVČENKOS G. 31, VILNIUJE PROJEKTAS			
			STATINIO PAVADINIMAS IR NUMERIS MOKSLO PASKIRTIES PASTATAS			
31642	PDV	A. MAURUČA	DOKUMENTO PAVADINIMAS PIRMO AUKŠTO PLANAS SU GAISRINĖS SIGNALIZACIJOS TINKLAIS M1:100		LAIDA	
	Proj.	K.RIBOKĖ			0	
LT	UŽSAKOVAS		DOKUMENTO ŽYMUO 26P01-TDP-GSS.B01		LAPAS	LAPŲ
	VYTAUTO DIDŽIOJO UNIVERSITETAS				1	7

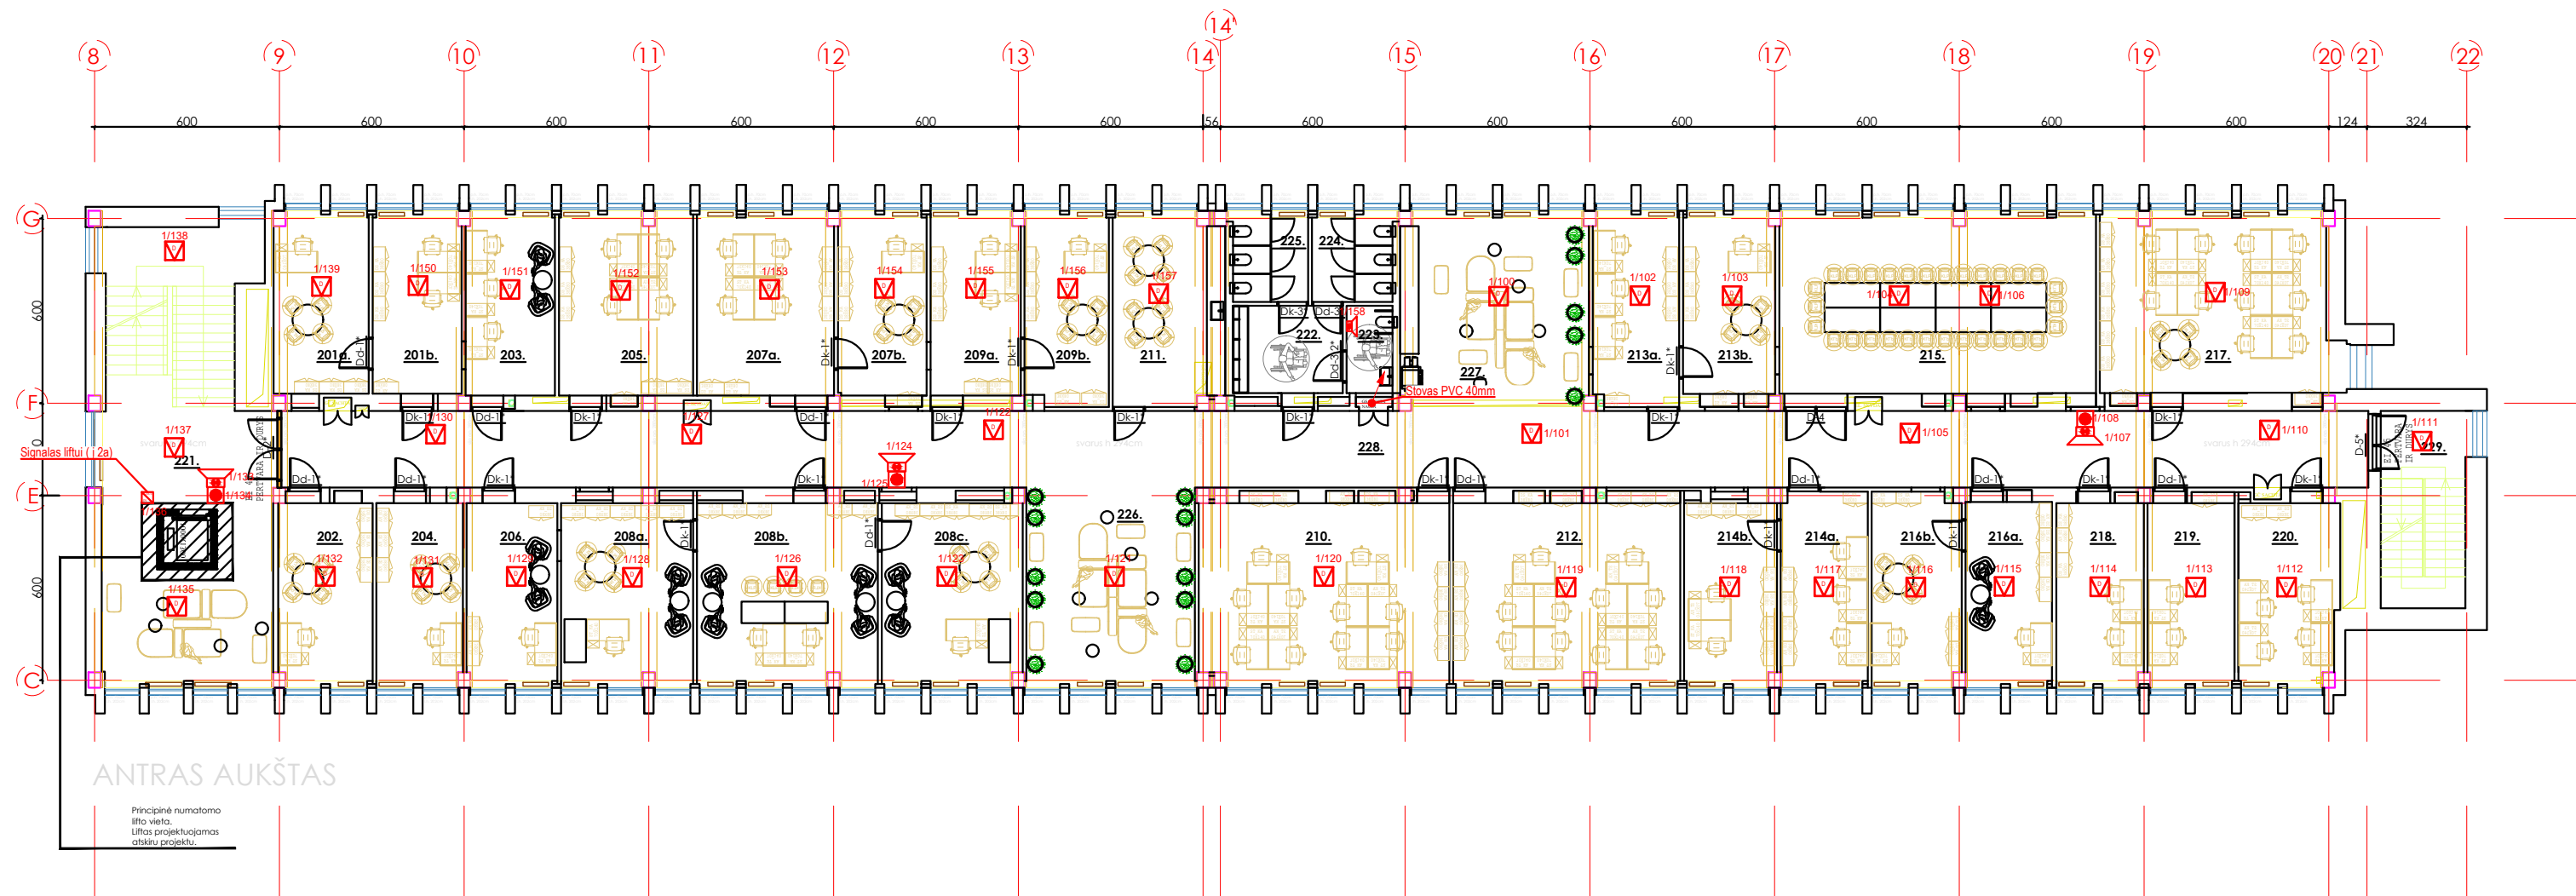


SUTARTINIAI ŽENKLAI	
	-Adresinė gaisrinė centralė
	-Dūmų detektorius ant lubų
	-Vidinė sirena su blykste
	-Rankinis gaisro pavojaus mygtukas
	-IN/OUT modulis
	-Lauko sirena su stroboskopu

PATALPŲ EKSPLIKACIJA:		
201.	-A MODERNIŲJŲ DIDAKTIKŲ KATEDRA	18.11 m²
201.	-B MODERNIŲJŲ DIDAKTIKŲ KATEDRA	17.50 m²
202.	PROJEKTŲ SKYRIUS	19.00 m²
203.	KATEDRŲ VEDĖJŲ KABINETAS	17.66 m²
204.	KOMUNIKACIJOS IR MARKETINGO DEPARTAMENTAS	17.12 m²
205.	PROFESINIO TOBULINIMO INSTITUTAS (PTI)	26.60 m²
206.	KANCLERIO PAVADUOTOJAS	17.97 m²
207.	-A PROFESINIO TOBULINIMO INSTITUTAS (PTI)	27.18 m²
207.	-B PROFESINIO TOBULINIMO INSTITUTAS (PTI)	17.59 m²
208.	-A KANCELIARIJA	25.44 m²
208.	-B KANCELIARIJA	35.30 m²
208.	-C KANCELIARIJA	27.14 m²
209.	-A VDU TARPTAUTINIŲ RYŠIŲ DEPARTAMENTAS	17.80m²
209.	-B VDU TARPTAUTINIŲ RYŠIŲ DEPARTAMENTAS	17.14m²
210.	DĖSTYTOJŲ DARBO KABINETAS	50.02 m²
211.	VIRTUVĖLĖ	22.46 m²
212.	DĖSTYTOJŲ DARBO KABINETAS	46.04 m²
213.	-A UŽSAKOVŲ IR TARPTAUTINIŲ PROGRAMŲ CENTRAS (LTPC)	17.64 m²
213.	-B UŽSAKOVŲ IR TARPTAUTINIŲ PROGRAMŲ CENTRAS (LTPC)	18.51 m²

214.	-A UKRAINOS CENTRAS	17.87 m²
214.	-B UKRAINOS CENTRAS	17.88 m²
215.	POSĖDŽIŲ SALĖ	63.14 m²
216.	-A PRADINIO IR IKIMOKYKLINIO UGDYMO KATEDRA	17.55 m²
216.	-B PRADINIO IR IKIMOKYKLINIO UGDYMO KATEDRA	18.28 m²
217.	DOKTORANTŲ DARBO KABINETAS	45.70 m²
218.	KABINETAS	17.55 m²
219.	KABINETAS	17.74 m²
220.	ANSAMBLIS "SVIESA"	19.47 m²
221.	HOLAS	56.37 m²
222.	WC PRAUSYKLA	11.20 m²
223.	NEIGALIJŲ WC	4.43 m²
224.	MOTERŲ WC	9.88 m²
225.	VYRŲ WC	9.26 m²
226.	HOLAS	41.92 m²
227.	HOLAS	42.31 m²
228.	KORIDORIUS	169.14 m²
229.	LAIPTINĖ	1042.53 m²

0	2026	STATYBOS KONKURSUI		
LAIDA	IŠLEIDIMO DATA	LAIDOS STATUSAS IR KEITIMO PAVADINIMAS (PRIEŽASTIS JEI TAIKOMA)		
KVAL. PATV. DOK. NR.			STATINIO PROJEKTO PAVADINIMAS MOKSLO PASKIRTIES PASTATO (VISUOMENINIŲ PASKIRTIES GRUPĖ) T.ŠEVIČENKOS G. 31, VILNIUJE PROJEKTAS	
			STATINIO PAVADINIMAS IR NUMERIS MOKSLO PASKIRTIES PASTATAS	
			DOKUMENTO PAVADINIMAS ANTRO AUKŠTO PLANAS SU GASIRINĖS SIGNALIZACIJOS TINKLAIS	
31642	PDV	A. MAURUČA	DOKUMENTO ŽYMUO 26P01-TDP-GSS.B02	LAIDA 0
	Proj.	K.RIBOKĖ		LAPAS 2
				LAPŲ 7
LT	UŽSAKOVAS VYTAUTO DIDŽIOJO UNIVERSITETAS			

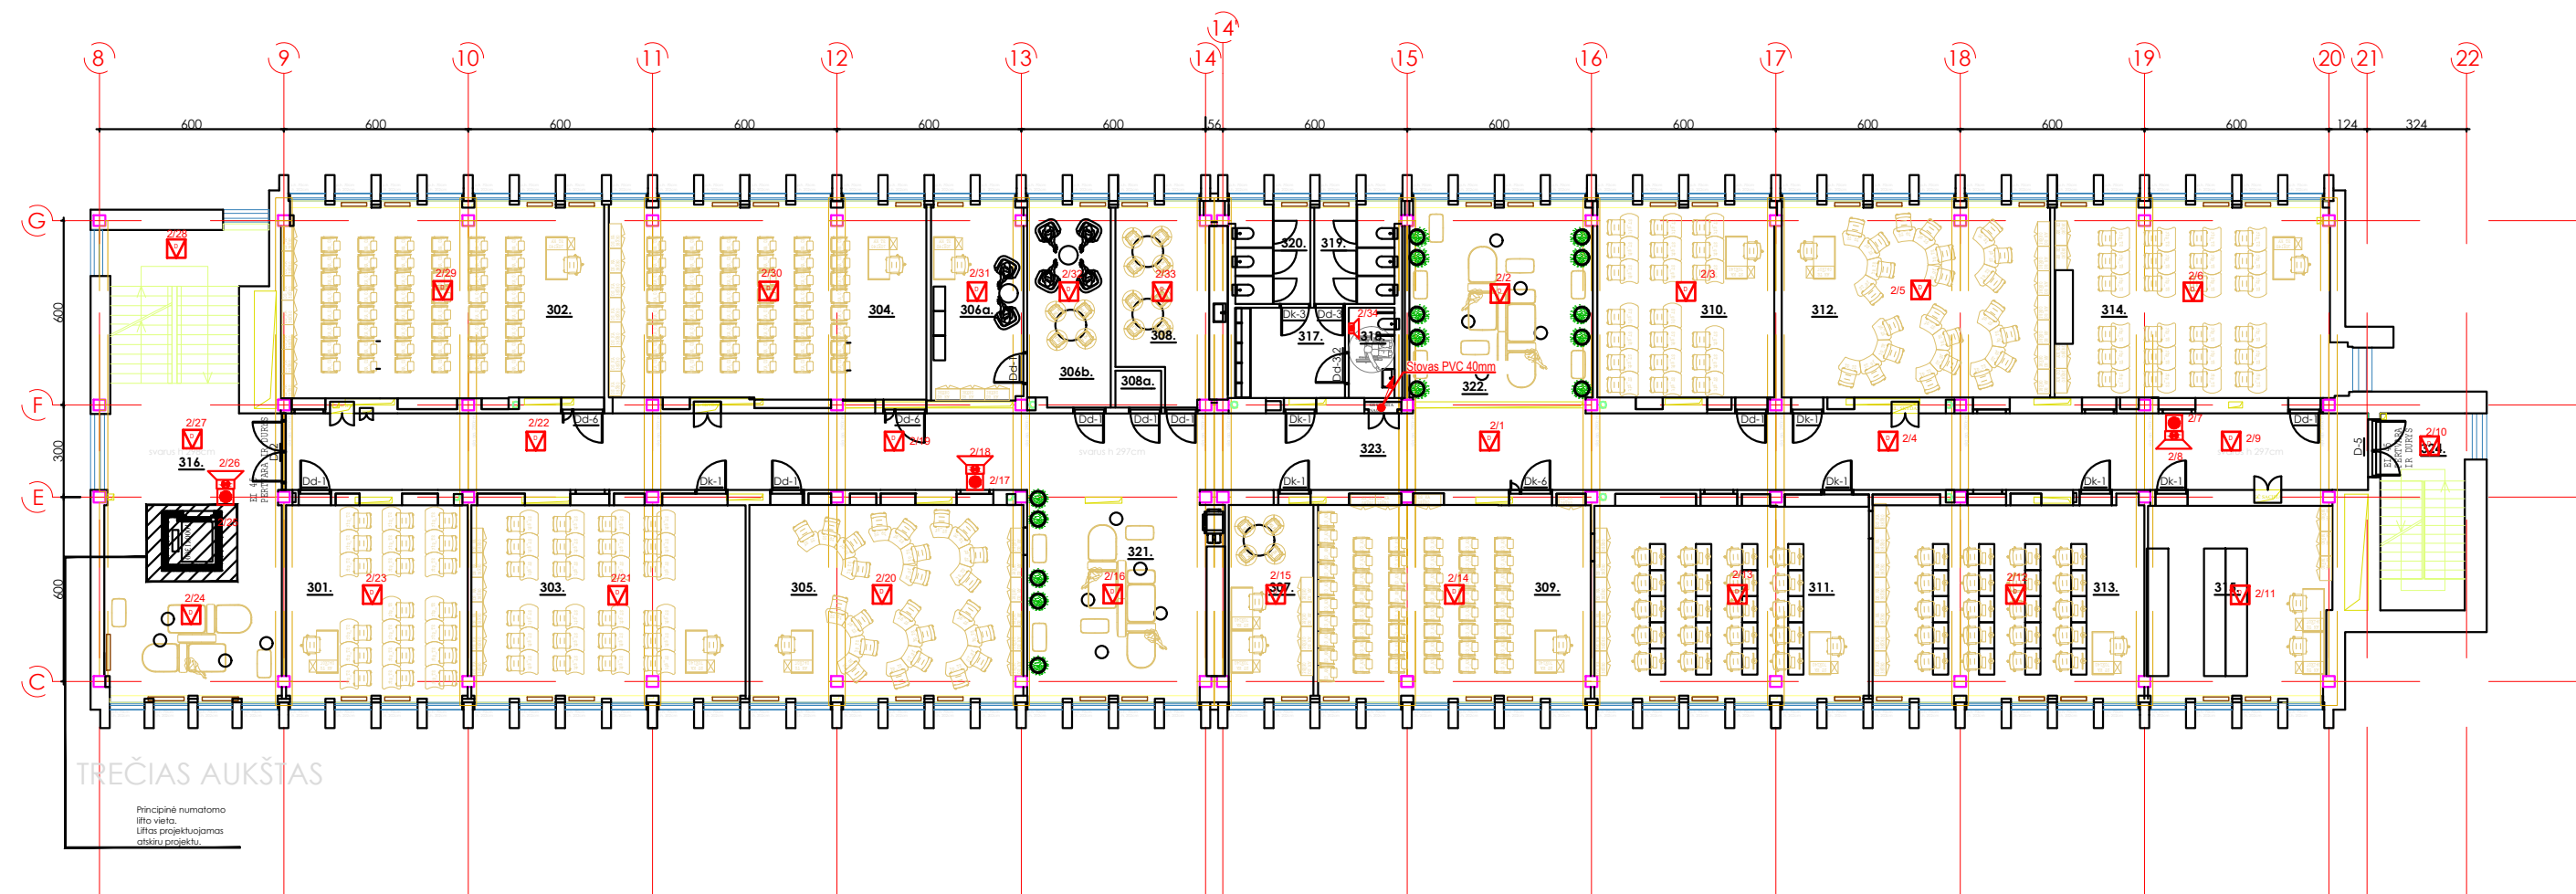


SUTARTINIAI ŽENKLAI	
	-Adresinė gaisrinė centralė
	-Dūmų detektorius ant lubų
	-Vidinė sirena su blykste
	-Rankinis gaisro pavojaus mygtukas
	-IN/OUT modulis
	-Lauko sirena su stroboskopu

PATALPŲ EKSPLIKACIJA:		
301.	AUDITORIJA	38.73 m²
302.	AUDITORIJA	68.80 m²
303.	SOCIALINIŲ MOKSLŲ LABORATORIJA/AUDITORIJA	59.16 m²
304.	AUDITORIJA	67.64 m²
305.	DAUGIAKALBYSTĖS LABORATORIJA	58.71 m²
306.	-A- PSICHOLOGO KONSULTACINIS KABINETAS	19.31 m²
306.	-B- PSICHOLOGO KONSULTACINIS KABINETAS	18.11 m²
307.	"GIFTED" ADMINISTRACIJA	18.04 m²
308.	VIRTUVĖLĖ	20.92 m²
308a.	RYŠIŲ MAZGAS	1.79 m²
309.	AUDITORIJA	58.53 m²
310.	AUDITORIJA	37.31 m²
311.	KOMPIUTERIŲ KLASĖ	59.62 m²
312.	SOCIALINIŲ MOKSLŲ LABORATORIJA/AUDITORIJA	56.81 m²

313.	KOMPIUTERIŲ KLASĖ	58.63m²
314.	GAMTINIO IR TECHNOLOGINIO UGDYMO LABORATORIJA	59.78m²
315.	GAMTINIO IR TECHNOLOGINIO UGDYMO LABORATORIJA	37.90 m²
316.	HOLAS	56.37 m²
317.	WC PRAUSYKLA	11.20 m²
318.	NEJGALIŲJŲ WC	4.43 m²
319.	MOTERŲ WC	9.88 m²
320.	VYRŲ WC	9.26 m²
321.	HOLAS	41.92 m²
322.	HOLAS	42.31 m²
323.	KORIDORIUS	169.14 m²
324.	LAIPTINĖ	1084.30 m²

0	2026	STATYBOS KONKURSUI		
LAIDA	IŠLEIDIMO DATA	LAIDOS STATUSAS IR KEITIMO PAVADINIMAS (PRIEŽASTIS JEI TAIKOMA)		
KVAL. PATV. DOK. NR.			STATINIO PROJEKTO PAVADINIMAS MOKSLO PASKIRTIES PASTATO (VISUOMENINIŲ PASKIRTIES GRUPĖ)T.ŠEVČENKOS G. 31, VILNIUJE PROJEKTAS	
			STATINIO PAVADINIMAS IR NUMERIS MOKSLO PASKIRTIES PASTATAS	
			DOKUMENTO PAVADINIMAS TREČIO AUKŠTO PLANAS SU GAISRINĖS SIGNALIZACIJOS TINKLAIS	LAIDA 0
31642	PDV	A. MAURUČA	DOKUMENTO ŽYMUO 26P01-TDP-GSS.B03	LAPAS 3
	Proj.	K.RIBOKĖ		LAPŲ 7
LT	UŽSAKOVAS VYTAUTO DIDŽIOJO UNIVERSITETAS			

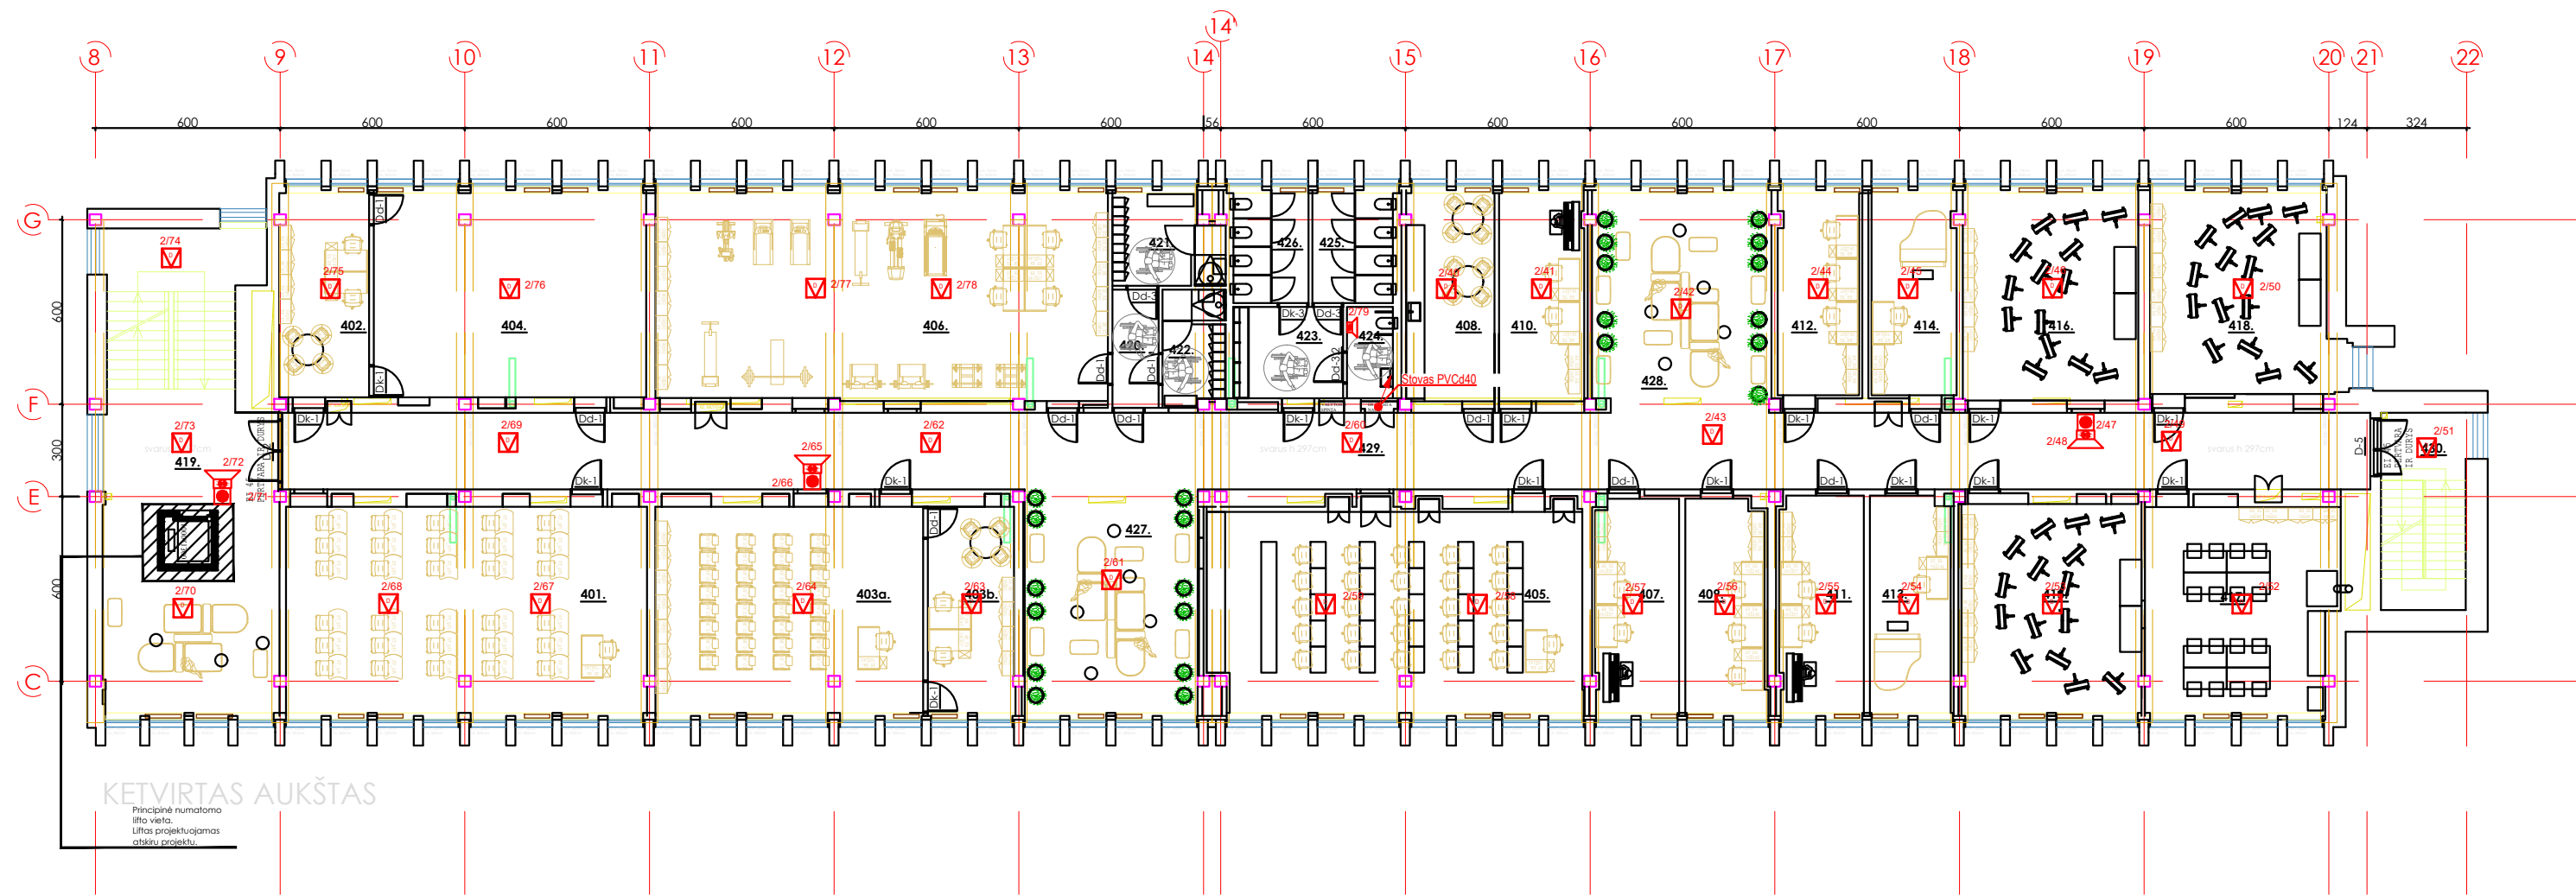


SUTARTINIAI ŽENKLAI	
	-Adresinė gaisrinė centralė
	-Dūmų detektorius ant lubų
	-Vidinė sirena su blykste
	-Rankinis gaisro pavojaus mygtukas
	-IN/OUT modulis
	-Lauko sirena su stroboskopu

PATALPŲ EKSPLIKACIJA:		
401.	UDM LABORATORIJA	83.40 m²
402.	DIRBTINIO INTELEKTO IR ROBOTIKOS LABORATORIJA	20.21 m²
403.	-A- SVIETIMO PAGALBOS IR KOMPETENCIJŲ CENTRAS/AUDITORIJA	62.21 m²
403.	-B- SVIETIMO PAGALBOS IR KOMPETENCIJŲ CENTRAS/AUDITORIJA	19.63 m²
404.	DIRBTINIO INTELEKTO IR ROBOTIKOS LABORATORIJA/AUDITORIJA	61.66 m²
405.	MENINIO UGDYMO LABORATORIJA/AUDITORIJA	81.57 m²
406.	SPORTINIO UGDYMO TYRIMŲ LABORATORIJA	103.28 m²
407.	MENINIO UGDYMO LABORATORIJA/AUDITORIJA	19.46 m²
408.	VIRTUVĖLĖ	20.11 m²
409.	MENINIO UGDYMO LABORATORIJA/AUDITORIJA	18.53 m²
410.	MENINIO UGDYMO LABORATORIJA/AUDITORIJA	19.46 m²
411.	MENINIO UGDYMO LABORATORIJA/AUDITORIJA	19.83 m²
412.	MENINIO UGDYMO LABORATORIJA/AUDITORIJA	18.31 m²
413.	MENINIO UGDYMO LABORATORIJA/AUDITORIJA	18.97 m²
414.	MENINIO UGDYMO LABORATORIJA/AUDITORIJA	18.48 m²
415.	MENINIO UGDYMO LABORATORIJA/AUDITORIJA	42.03 m²

416.	MENINIO UGDYMO LABORATORIJA/AUDITORIJA	40.29m²
417.	MENINIO UGDYMO LABORATORIJA/AUDITORIJA	42.90m²
418.	MENINIO UGDYMO LABORATORIJA/AUDITORIJA	40.90m²
419.	HOLAS	56.37m²
420.	KORIDORIUS	5.76m²
421.	MOTERŲ PERSIRENGIMO KAMB./DUŠAI	10.51m²
422.	VYRŲ PERSIRENGIMO KAMB./DUŠAI	7.45m²
423.	WC PRAUSYKLĄ	11.20m²
424.	NEIGALIŲJŲ WC	4.43m²
425.	MOTERŲ WC	9.88m²
426.	VYRŲ WC	9.26m²
427.	HOLAS	41.92m²
428.	HOLAS	42.31m²
429.	KORIDORIUS	169.14m²
430.	LAIPTINĖ	
VISO		1 119.46m²

0	2026	STATYBOS KONKURSUI				
LAIDA	IŠLEIDIMO DATA	LAIDOS STATUSAS IR KEITIMO PAVADINIMAS (PRIEŽASTIS JEI TAIKOMA)				
KVAL. PATV. DOK. NR.			STATINIO PROJEKTO PAVADINIMAS MOKSLO PASKIRTIES PASTATO (VISUOMENINIŲ PASKIRTIES GRUPĖ) T.ŠEVČENKOS G. 31, VILNIUJE PROJEKTAS			
			STATINIO PAVADINIMAS IR NUMERIS MOKSLO PASKIRTIES PASTATAS			
31642	PDV	A. MAURUČA	DOKUMENTO PAVADINIMAS KETVIRTO AUKŠTO PLANAS SU GAISRINĖS SIGNALIZACIJOS TINKLAIS M1:100		LAIDA	
	Proj.	K.RIBOKĖ			0	
LT	UŽSAKOVAS		DOKUMENTO ŽYMUO 26P01-TDP-GSS.B04		LAPAS	LAPŲ
	VYTAUTO DIDŽIOJO UNIVERSITETAS				4	7

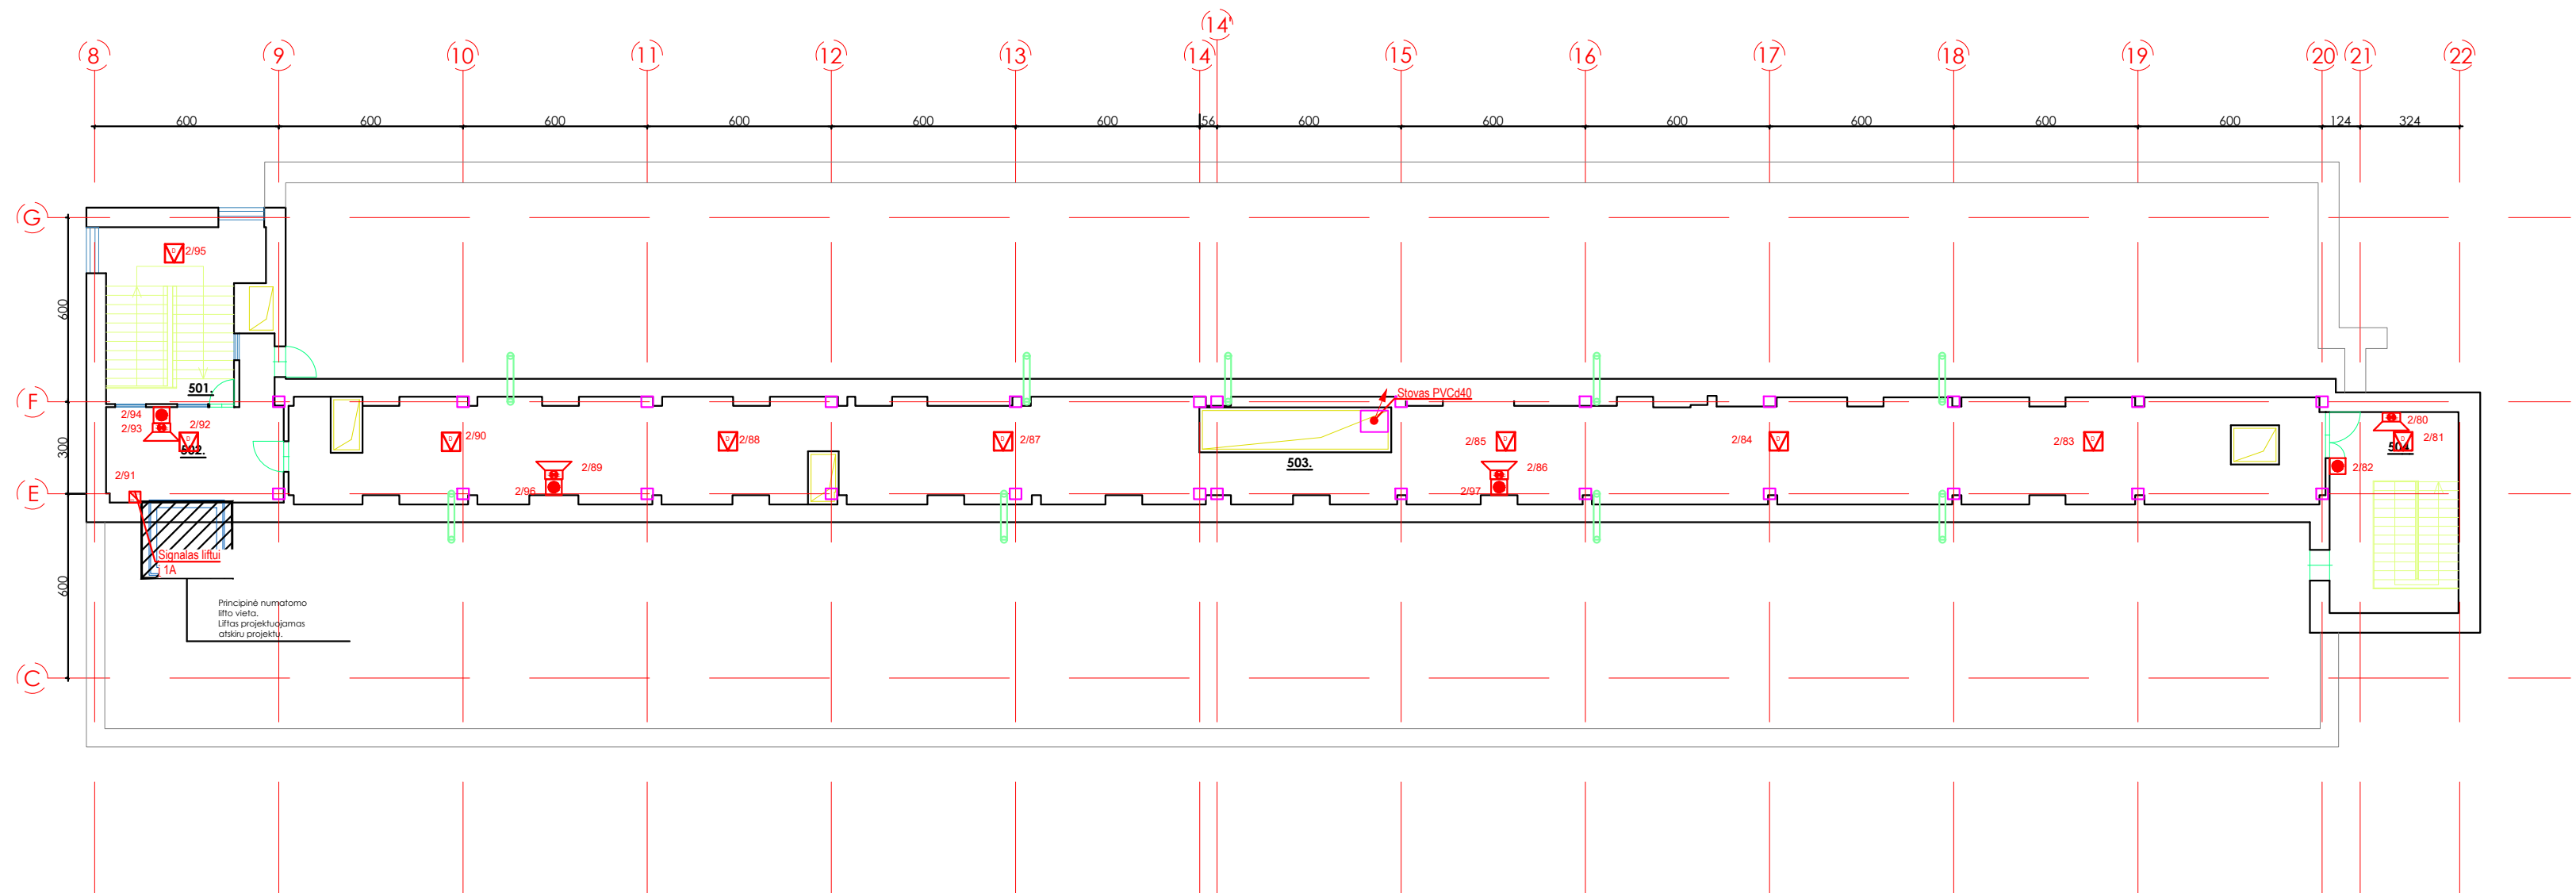

SUTARTINIAI ŽENKLAI	
	-Adresinė gaisrinė centralė
	-Dūmų detektorius ant lubų
	-Vidinė sirena su blykste
	-Rankinis gaisro pavojaus mygtukas
	-IN/OUT modulis
	-Lauko sirena su stroboskopu


PATALPŲ EKSPLIKACIJA:		
501.	LAIPTINĖ	
502.	TECHNINĖ PATALPA	20.59 m²
503.	TECHNINĖ PATALPA	205.20 m²
504.	LAIPTINĖ	
VISO		225.79 m²

0	2026	STATYBOS KONKURSUI				
LAIDA	IŠLEIDIMO DATA	LAIDOS STATUSAS IR KEITIMO PAVADINIMAS (PRIEŽASTIS JEI TAIKOMA)				
KVAL. PATV. DOK. NR.			STATINIO PROJEKTO PAVADINIMAS MOKSLO PASKIRTIES PASTATO (VISUOMENINIŲ PASKIRTIES GRUPĖ) T.ŠEVČENKOS G. 31, VILNIUJE PROJEKTAS			
			STATINIO PAVADINIMAS IR NUMERIS MOKSLO PASKIRTIES PASTATAS			
31642	PDV	A. MAURUČA	DOKUMENTO PAVADINIMAS ANTSTATO PLANAS SU GAISRINĖS SIGNALIZACIJOS TINKLAIS M1:100		LAIDA	
	Proj.	K.RIBOKĖ			0	
LT	UŽSAKOVAS		DOKUMENTO ŽYMUO 26P01-TDP-GSS.B05		LAPAS	LAPŲ
	VYTAUTO DIDŽIOJO UNIVERSITETAS				5	7



0	2026	STATYBOS KONKURSUI					
LAIDA	IŠLEIDIMO DATA	LAIDOS STATUSAS IR KEITIMO PAVADINIMAS (PRIEŽASTIS JEI TAIKOMA)					
KVAL. PATV. DOK. NR.				STATINIO PROJEKTO PAVADINIMAS MOKSLO PASKIRTIES PASTATO (VISUOMENINĖS PASKIRTIES GRUPĖS) KAPITALINIO REMONTO T.ŠEVČENKOS G. 31, VILNIUJE PROJEKTAS			
				STATINIO PAVADINIMAS IR NUMERIS MOKSLO PASKIRTIES PASTATAS			
31642	PDV	A. MAURUČA		DOKUMENTO PAVADINIMAS		LAIDA	
	Proj.	K.RIBOKĖ		GAISRO APTIKIMO SIGNALIZAVIMO SISTEMOS PRINCIPINĖ SCHEMA M1:100		0	
LT	UŽSAKOVAS			DOKUMENTO ŽYMUO		LAPAS	LAPŲ
	VYTAUTO DIDŽIOJO UNIVERSITETAS			26P01-TDP-GSS.B06		6	7

2aukštas - 223 pat.
3aukštas - 318 pat.
4aukštas - 424 pat.

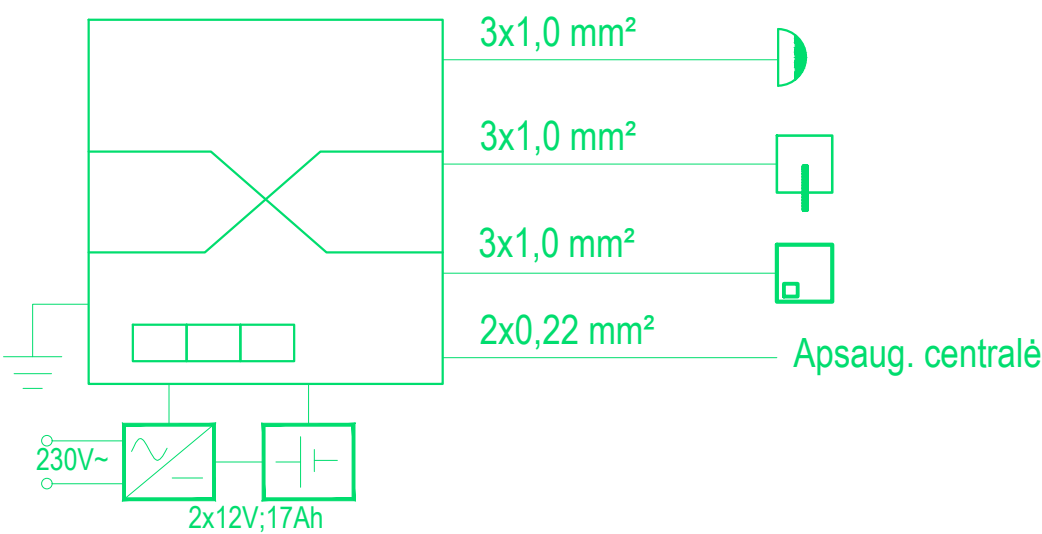

0	2026	STATYBOS KONKURSUI					
LAIDA	IŠLEIDIMO DATA	LAIDOS STATUSAS IR KEITIMO PAVADINIMAS (PRIEŽASTIS JEI TAIKOMA)					
KVAL. PATV. DOK. NR.				STATINIO PROJEKTO PAVADINIMAS MOKSLO PASKIRTIES PASTATO (VISUOMENINĖS PASKIRTIES GRUPĖS) T.ŠEVČENKOS G. 31, VILNIUJE PRJEKTAS			
				STATINIO PAVADINIMAS IR NUMERIS MOKSLO PASKIRTIES PASTATAS			
31642	PDV	A. MAURUČA		DOKUMENTO PAVADINIMAS		LAIDA	
	Proj.	K.RIBOKĖ		NEĮGALIŲJŲ PAGALBOS IŠKVIETIMO SISTEMOS PRINCIPINĖ SCHEMA M1:100		0	
LT	UŽSAKOVAS VYTAUTO DIDŽIOJO UNIVERSITETAS			DOKUMENTO ŽYMUO		LAPAS	LAPŲ
				26P01-TDP-GSS.B07		7	7