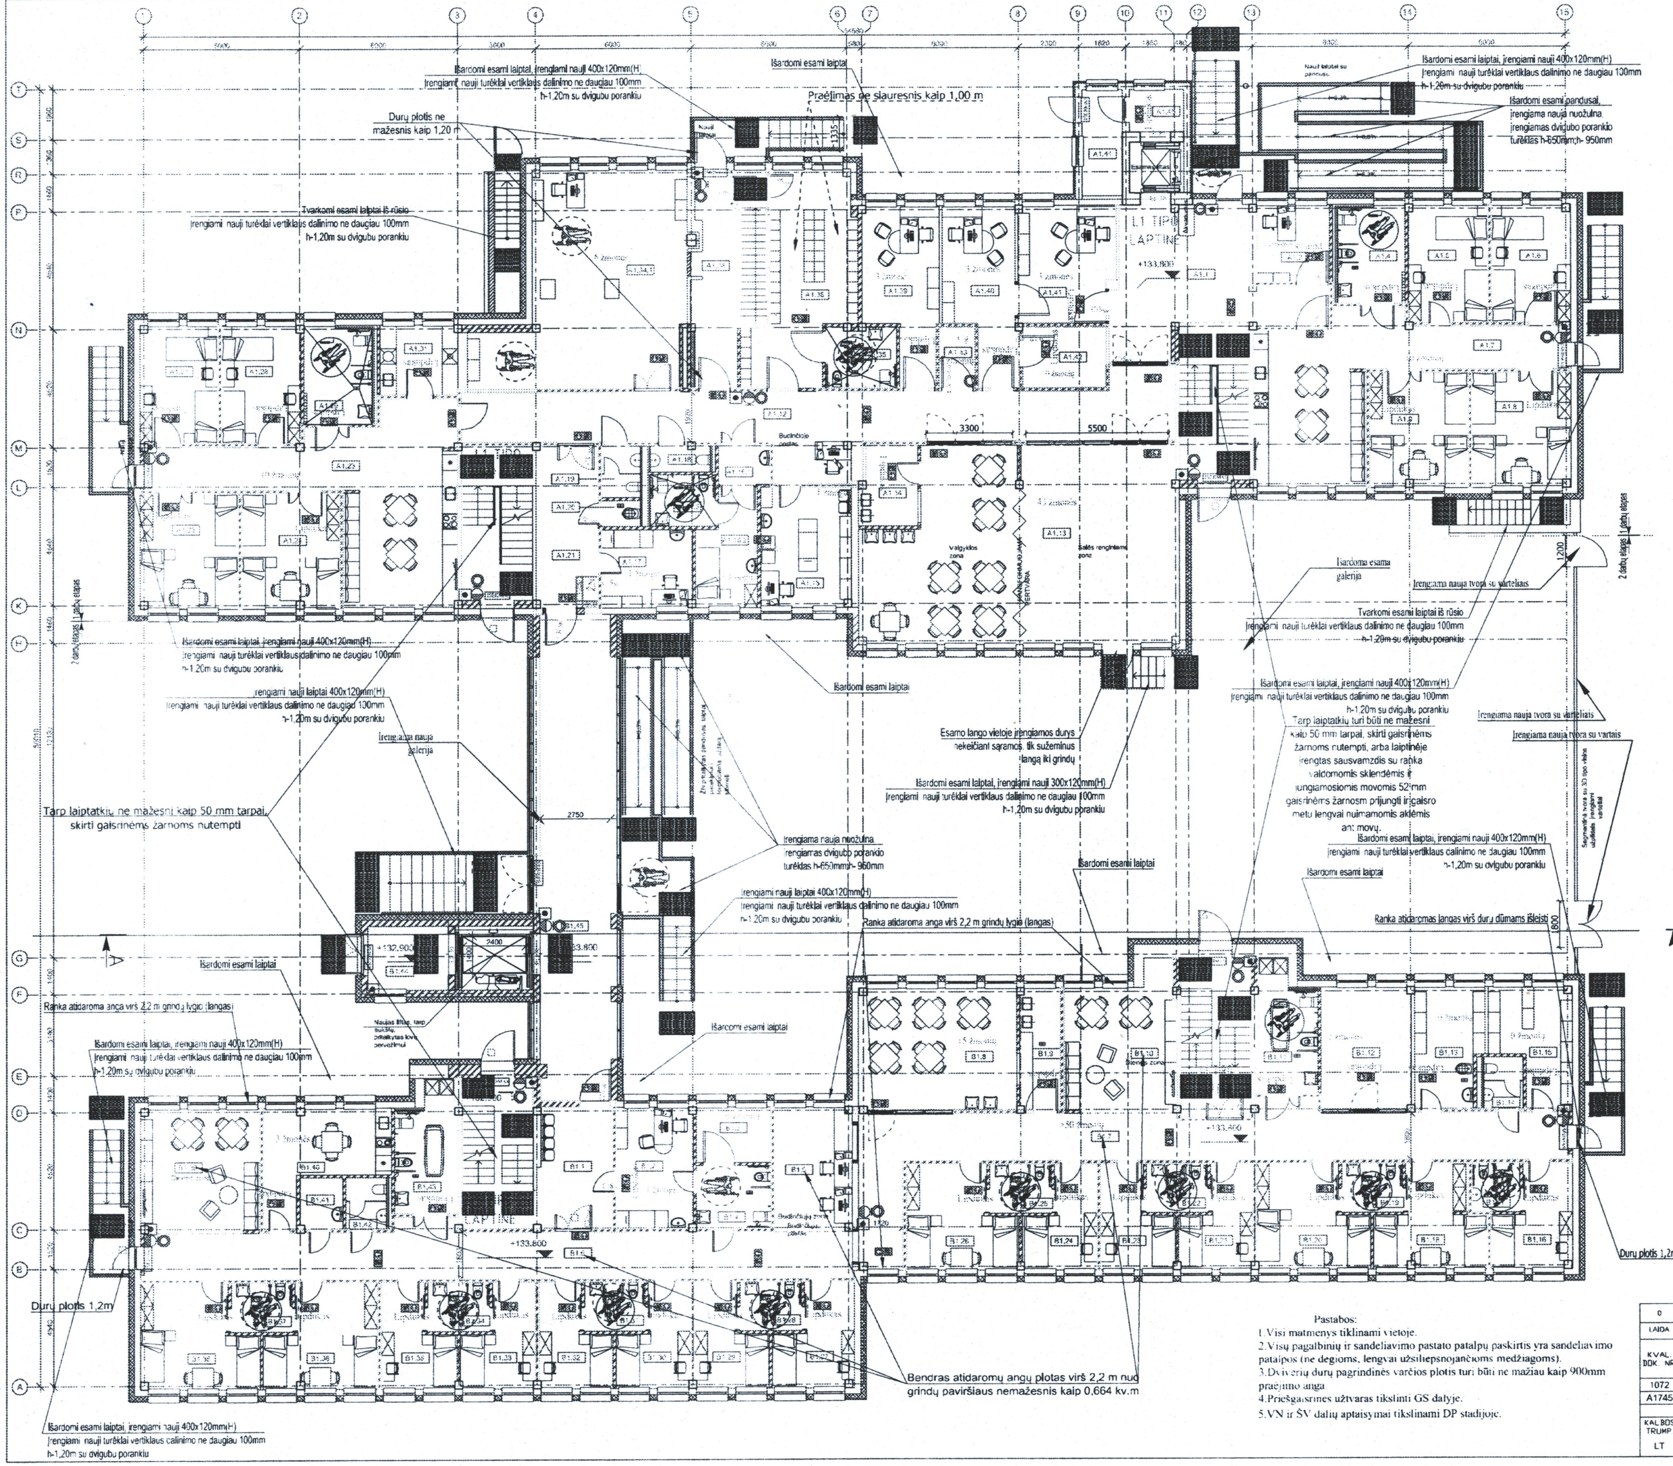

1 AUKŠTO PATALPŲ EKSPLIKACIJA A KORPUSAS		
Nr.	Pavadinimas	Plotas, m²
A1.1	Holas, laiptinė	51,70
A1.2	Pavaduotojo ūkio reikalams kabinetas	[illegible]
A1.4	Tualeto, dušo patalpa	5,69
A1.5	Dvivietis kambarys	13,89
A1.6	Dvivietis kambarys	13,80
A1.7	Koridorius, dienos užimtumo erdvė	41,37
A1.8	Trivietis kambarys	16,80
A1.9	Trivietis kambarys	16,80
A1.12	Koridorius	60,66
A1.13	Valgykla, renginių salė	86,51
A1.14	Indų plovykla	6,89
A1.15	Masažuotojo kabinetas	14,17
A1.16.1	Šliuzas	3,00
A1.16.2	Izoliatorius	9,57
A1.16.3	Tualetas	[illegible]
A1.17	Bendrosios praktikos slaugytojo kabinetas	10,53
A1.18	Personalo tualetas	2,35
A1.19	Personalo tualetas	3,02
A1.20	Valymo patalpa	[illegible]
A1.21	Holas, laiptinė	14,89
A1.23	Koridorius, dienos užimtumo erdvė	37,31
A1.24	Trivietis kambarys	15,74
A1.25	Trivietis kambarys	15,74
A1.27	Dvivietis kambarys	13,56
A1.26	Dvivietis kambarys	13,83
A1.28	Tualeto, dušo patalpa	9,63
A1.31	[illegible]	7,94
A1.34	Koridorius	13,65
A1.34.1	Kineziterapijos patalpa	55,30
A1.35	Neįgaliųjų WC	6,41
A1.36	Koridorius, klientų rūbinė	27,51
A1.39	Pavaduotojos kabinetas	17,00
A1.40	Sekretorės kabinetas	16,45
A1.41	Direktorės kabinetas	16,41
A1.42	Dokumentų laikymo patalpa	7,50
A1.43	Ūkinė patalpa	3,23
A1.44	Tambūras	6,66
A1.45	Lifto holas	3,43
		871,26

1 AUKŠTO PATALPŲ EKSPLIKACIJA B KORPUSAS		
B1.1	Holas, laiptinė	33,47
B1.2	Archyvo ir registracijos patalpa	33,96
B1.3	Švarių skalbinių patalpa	6,16
B1.4	Tualeto, dušo patalpa	7,03
B1.5	Koridorius	14,46
B1.6	Koridorius	59,39
B1.7	Koridorius	56,90
B1.8	Valgykla	26,51
B1.9	Indų plovykla	7,36
B1.10	Koridorius	22,15
B1.11	Dušas, prausimo-sanitarinė patalpa	19,79
B1.12	Kineziterapijos patalpa	18,43
B1.13	Sanitarinė valymo reikmenų skalbinių patalpa	11,79
B1.14	Personalo tualetas	3,00
B1.15	Švarių skalbinių patalpa	12,12
B1.16	Vienvietis kambarys	10,17
B1.17	Tualetas	3,53
B1.18	Dvivietis kambarys	13,96
B1.19	Tualetas	4,40
B1.20	Dvivietis kambarys	15,52
B1.21	Vienvietis kambarys	9,37
B1.22	Tualetas	4,45
B1.23	Vienvietis kambarys	9,37
B1.24	Vienvietis kambarys	9,34
B1.25	Tualetas	4,49
B1.26	Dvivietis kambarys	15,75
B1.27	Vienvietis kambarys	10,50
B1.28	Tualetas	4,49
B1.29	Vienvietis kambarys	9,40
B1.30	Vienvietis kambarys	9,40
B1.31	Tualetas	4,49
B1.32	Vienvietis kambarys	9,40
B1.33	Vienvietis kambarys	9,40
B1.34	Tualetas	4,49
B1.35	Vienvietis kambarys	9,40
B1.36	Dvivietis kambarys	15,61
B1.37	Tualetas	4,49
B1.38	Dvivietis kambarys	16,48
B1.39	Koridorius	22,05
B1.40	Personalo patalpa	15,36
B1.41	Atliekų patalpa	3,30
B1.42	Personalo tualetas	3,02
B1.43	Dušas, prausimo-sanitarinė patalpa	11,07
B1.44	Tambūras	7,47
B1.45	Koridorius	51,44
		596,91

PATALPOS TURI BŪTI APRŪPINTOS ŽENKLAIS, NURODANČIAIS GESINTUVŲ VIETAS, EVAKUACINIUS IŠĖJIMUS IR KRYPTIS, PATALPŲ KATEGORIJAS. ŽENKLŲ IŠDĖSTYMAS TIKSLINAMAS VIETOJE, ATLIKUS VIZUALIĄ APŽIŪRĄ, KAD BŪTŲ UŽTIKRINTAS KIEKVIENOS RŪŠIES ŽENKLO MATOMUMAS IŠ BET KURIO PATALPOS TAŠKO.

Sutartiniai žymėjimai:

- Esamos išorės sienos, šiltinamos, tinkuojamos faktūriniu tinku
- Esamos vidinės sienos ir pertvaros
- Naujai mūrijamos vidinės pertvaros
- Kertamos angos
- Patalpos pritaikymas neįgaliesiems (1.5m diametras apsisukimui)
- Įspėjamieji paviršiai prieš laiptus
- Neremontuojama
- Įrengiamas trapas grindyse
- Dalinimas į 1-2 etapus

Pastabos:

1. Visi matmenys tiklinami vietoje.
2. Visų pagalbinių ir sandeliavimo pastato patalpų paskirtis yra sandeliavimo patalpos (ne degioms, lengvai užsiliepsnojančioms medžiagoms).
3. Dvivėrių durų pagrindinės varčios plotis turi būti ne mažiau kaip 900mm praėjimo anga.
4. Priešgaisrines užtvaras tikslinti GS dalyje.
5. VN ir ŠV dalių aptaisymai tikslinami DP stadijoje.

0	2021	STATYBOS LEIDIMUI, KONKURSUI		
LAIDA	IŠLEIDIMO DATA	LAIDOS STATUSAS, KEITIMO PRIEŽASTIS (JEI TAIKOMA)		
KVAL. DOK. NR.	UAB "MEDSTATYBA" ATEITIES G. 10, 08303 VILNIUS TEL: +37052613796	STATINIO PROJEKTO PAVADINIMAS: MOKSLO PASKIRTIES PASTATO PASKIRTIES KEITIMAS Į GYVENAMĄJĄ PASKIRTĮ (ĮVAIRIŲ SOCIALINIŲ GRUPIŲ ASMENIMS), KAUNO G. 9A, TELŠIAI. REKONSTRAVIMO PROJEKTAS		
1072	PV V.STUKAS	STATINIO NUMERIS IR PAVADINIMAS, DOKUMENTO PAVADINIMAS: I AUKŠTO BALDŲ PLANAS M1:100		Laida
A1745	PDV D.STEPONAITIS			0
KALBOS TRUMP.	STATYTOJAS IR (ARBA) UŽSAKOVAS	DOKUMENTO ŽYMUO	Lapas	Lapų
LT	TELŠIŲ RAJONO SAVIVALDYBĖ	(21-13)-TP-SA-07	1	1