
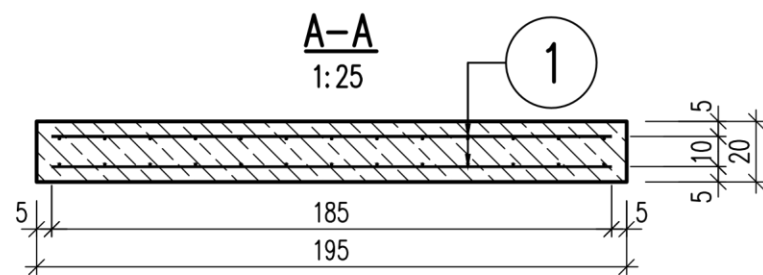


Plokštuminis pamatas – armavimas

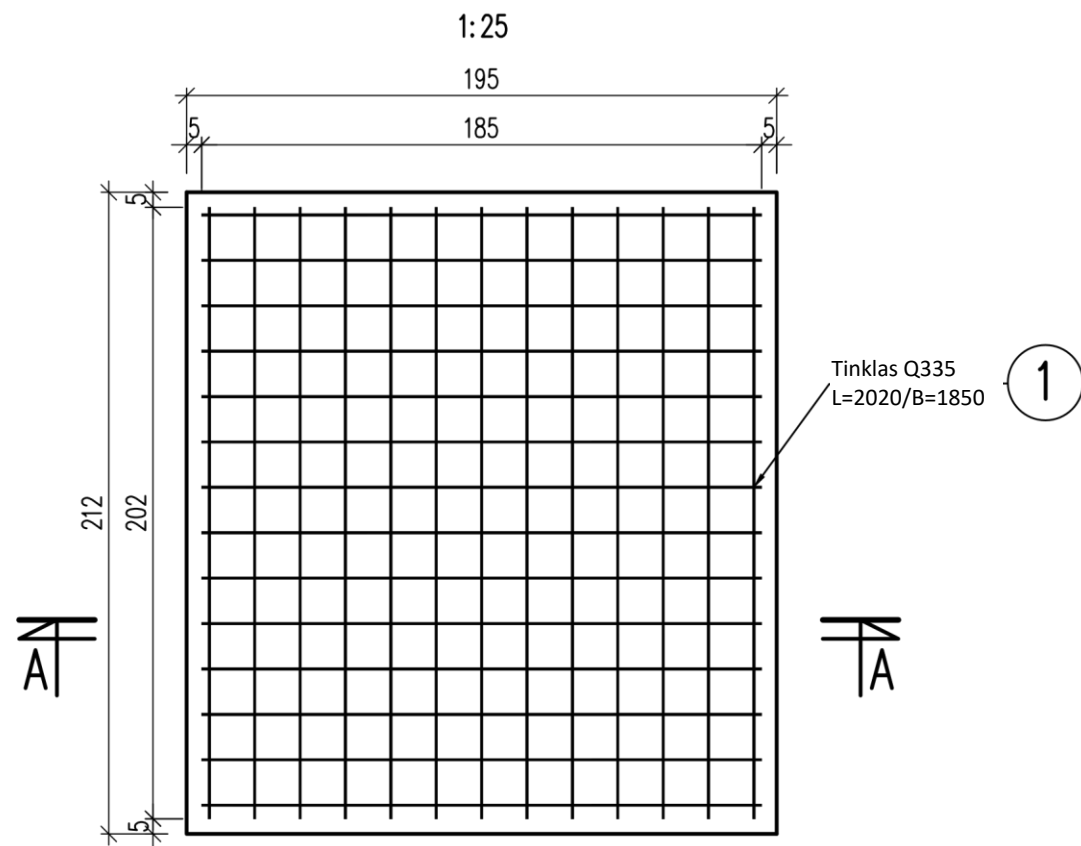

Pastabos:

1. Betono klasė C20/25,
2. A-III ir A-0 klasės plienas (pagal žiniaraštį),
3. Viršutinis sluoksnis = 5 cm,
4. Minimalus tinklinės armatūros persidengimo ilgis = 300 mm,
5. Viršutinis plokštuminio pamato paviršius turi būti lygiai užtrintas.

ARMATŪROS ŽINIARAŠTIS

Armatūros numeris	Kiekis	Elementas	Ilgis (mm)	Viso ilgis (m)	Vieneto svoris (kg/m)	Viso svoris (kg)	Medžiaga	Pastabos
1	2	Tinklas Q335 B=1850 8mm skermens, tarpai 15x15cm	L=2020	-	5.37	21,69	A-III	

Pastaba:
1. Išmatavimai cm, lygiai m



Treść: PAPILO UNO X Kelmė – Raft Foundation Reinforcement			
Data: May 2026	Stadium: PA	Rys: 08/08	Rewizja: -
Format: A3	Skala: 1:25	Nr proj: -	