


Plokštuminis pamatas – planas

1:25

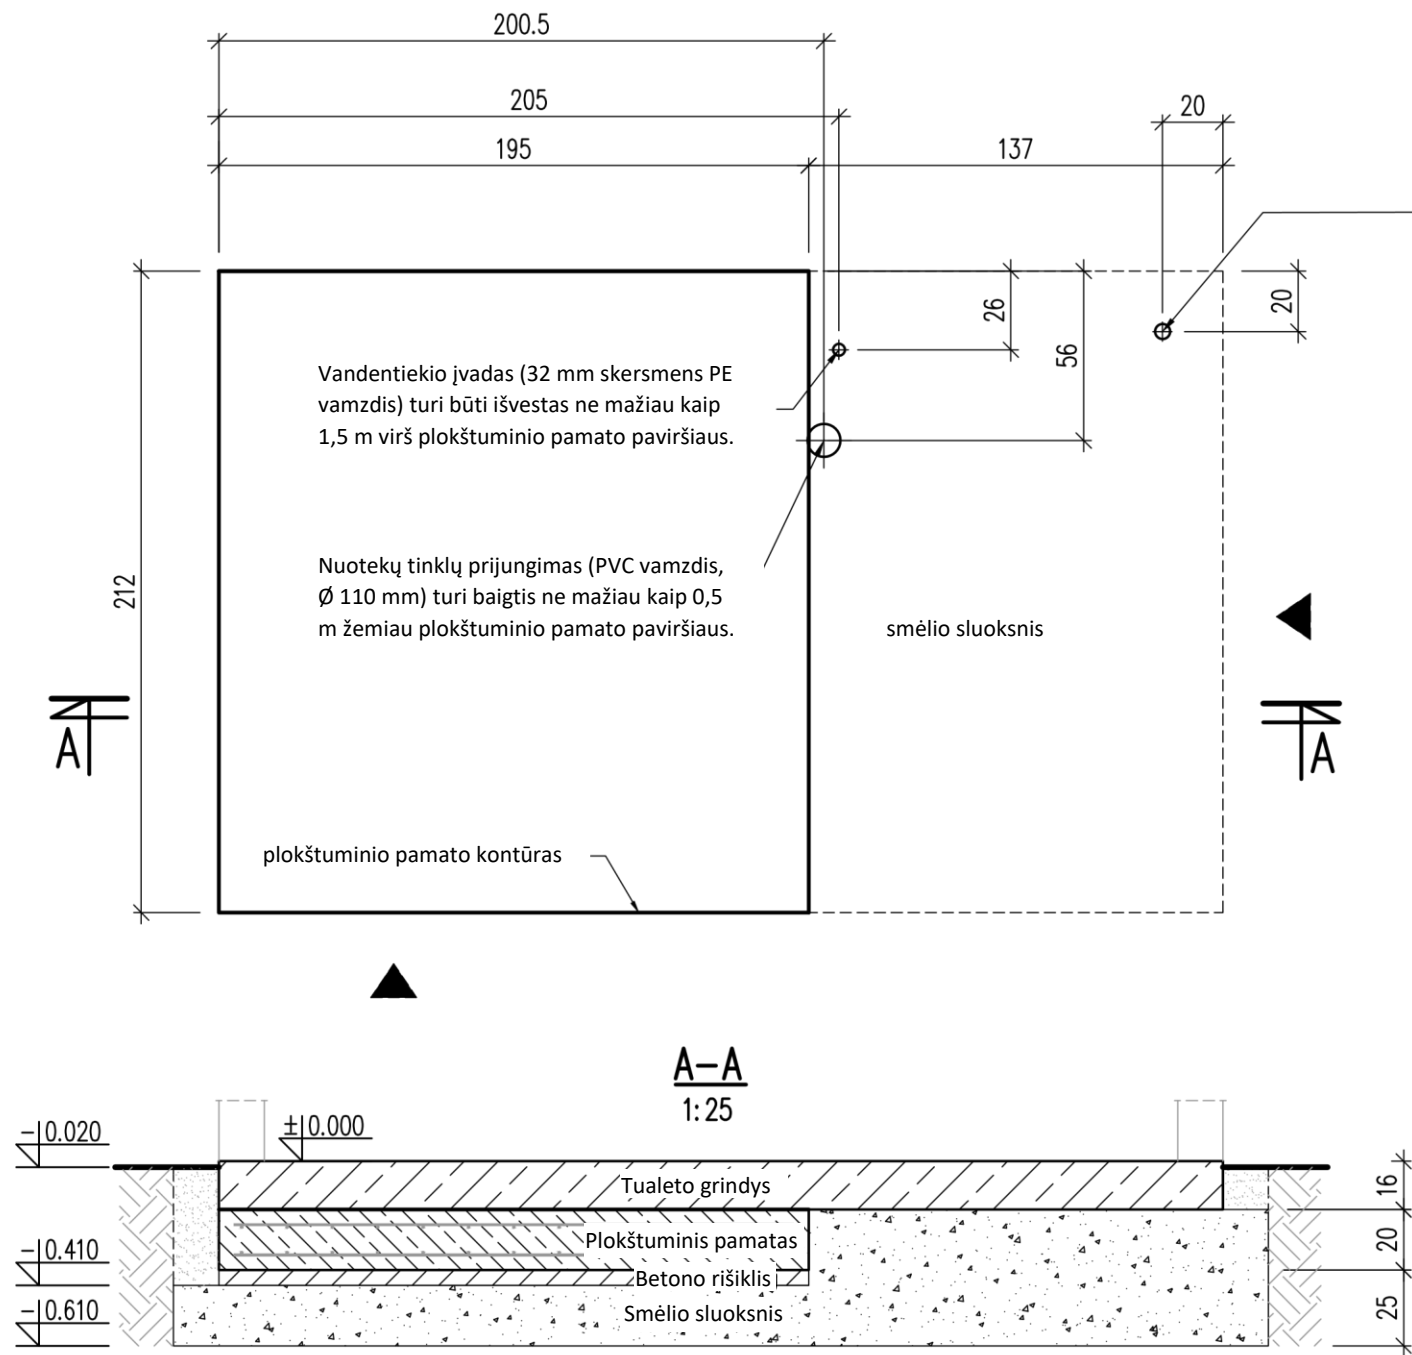

Elektros jungtis, kabelis YKY 5×6 mm²; kabelio galas turi būti išvestas ne mažiau kaip 2 m virš plokštuminio pamato paviršiaus.

Pastabos:

1. Jungčių vietoje iškaskite platesnę tranšėją, kad būtų patogų sumontuoti tualetą;
2. Pastatę tualetą, užpilkite iškasą iš tranšėjos gautu nesiplečiančiu gruntu;
3. Padenkite plokštuminį pamatą bitumine danga;
4. Plokštuminio pamato žymėjimas pagal projektą ir teritorijos planavimo dokumentus.

Pastaba:

1. Išmatavimai cm, lygiai m

	Tiesė:			
	PAPILIO UNO X Kelmė – Raft Foundation Plan			
	Data:	May 2026	Stadium:	PA
	Format:	A3	Skala:	1:25
		Rys:	07/08	Rewizja:
		Nr proj:	—	—