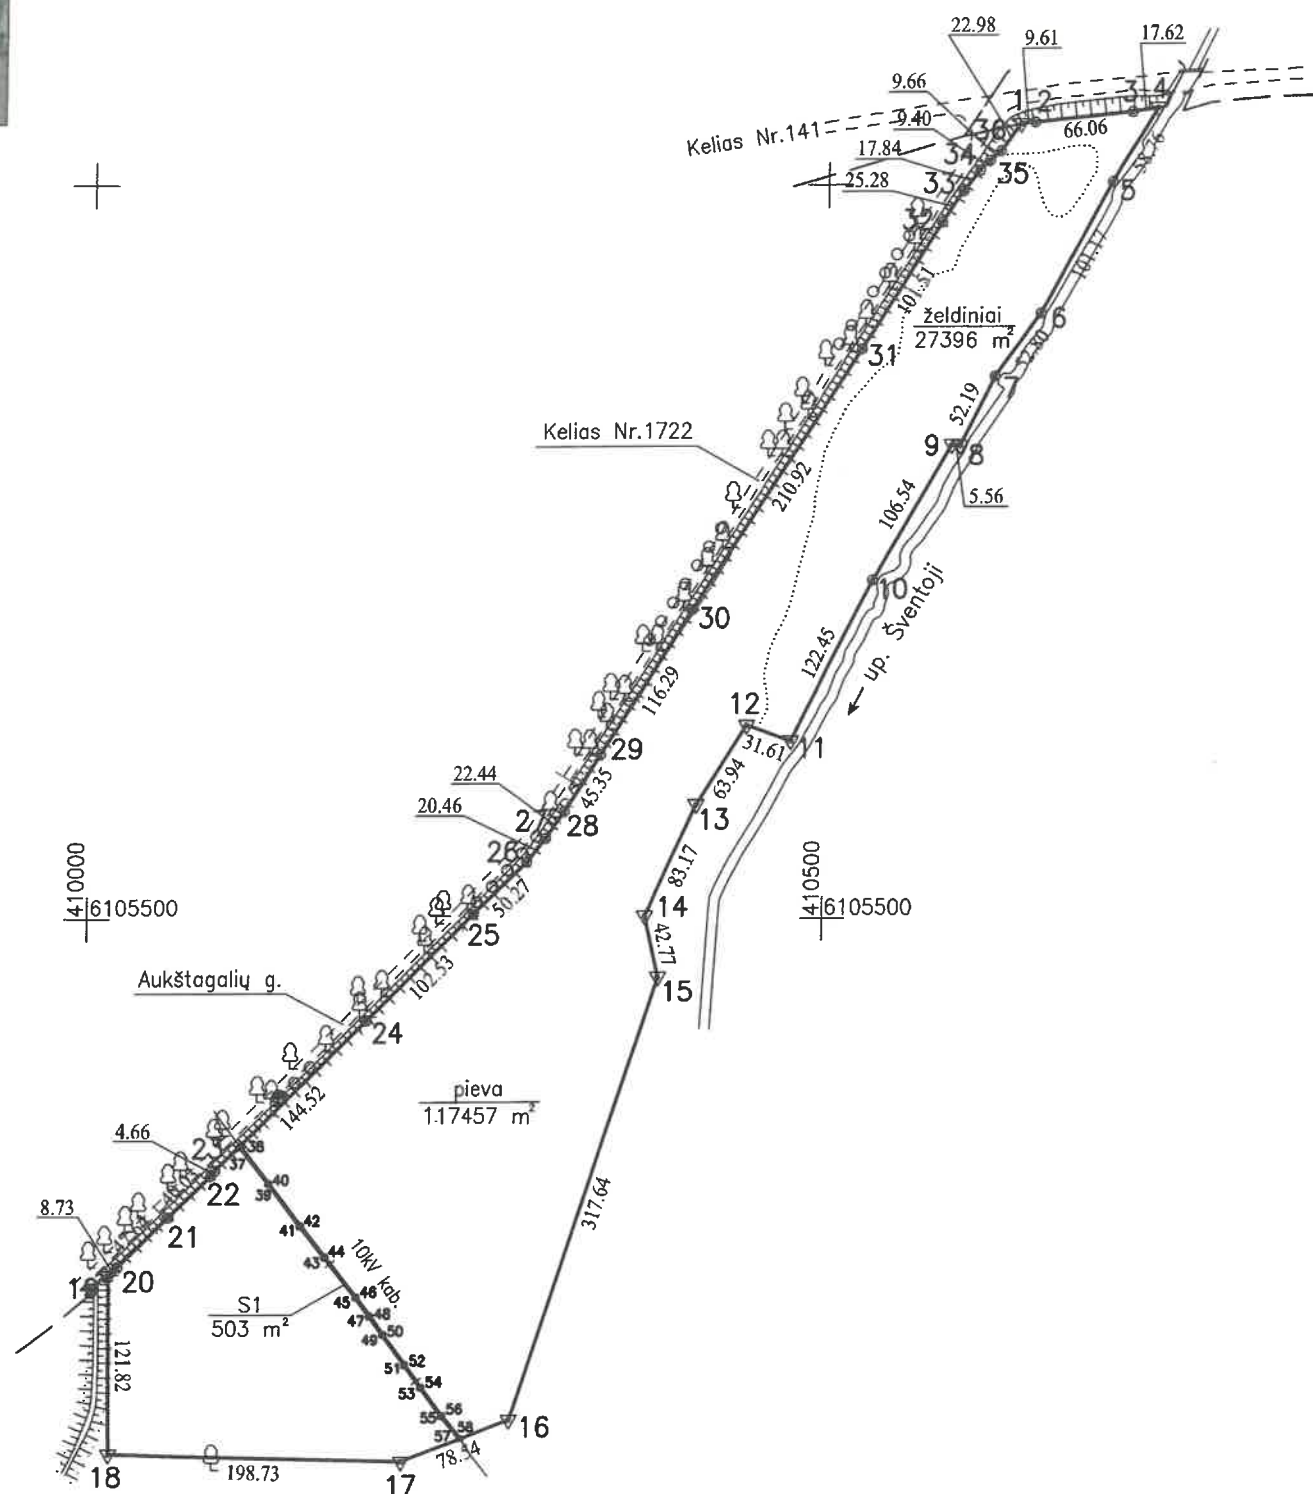
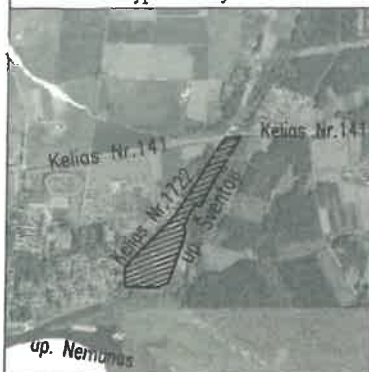


ŽEMĖS SKLYPO PLANAS M 1:5000
Sklypo plotas 144853 m²

Kadastro:	vietovė	Smalininkai m.	blokas	sklypas
	Žemės sklypo kadastro Nr.	9 4 7 5 0 0 0 1 0 0 0 0		

Savivaldybė	Jurbarko r.
Seniūnija	Smalininkų
Gyvenamoji vietovė	Smalininkų m.
Gatvė, namo Nr.	Aukštagalų g.

Gretimybė	Gretimo žemės sklypo kadastro Nr.	Pastabos
1-4	9475/7001:1	Atlikti kadastriniai matavimai, LKS-94 (Krašto kelias Nr. 141)
4-11	-	Up. Šventoji
11-19	-	VŽF
19-1	9475/7001:2	Atlikti kadastriniai matavimai, LKS-94 (Aukštagalų g., Rajoninis kelias Nr. 1722)

Su pagal . . 2023 . m. . kovo . . mėn. 2. d. atliktą žemės sklypo ribų paženklinimą-parodymą parengtame žemės sklypo plane išbraizytais ribomis ir apskaičiuotu žemės sklypo plotu sutinku

Jurbarko rajono savivaldybė
(Žemės sklypo savininko (esamojo arba būsimojo) vardas, pavardė)



(data)

SUTARTINIAI ŽENKLAI :

- ▽ riboženklis
- neįtvirtintas riboženklis

IĮ "Primega"

Įmonės kodas: 159990219

Adresas: Vaižganto g. 28, Garliavos m., Kauno r. sav.

Pareigos	Parašas	Vardas, pavardė	
Matininkė		A. Aleksynaitė	2023-03-27

Matininko kvalifikacijos pažymėjimo Nr.: 2M-M-2665