




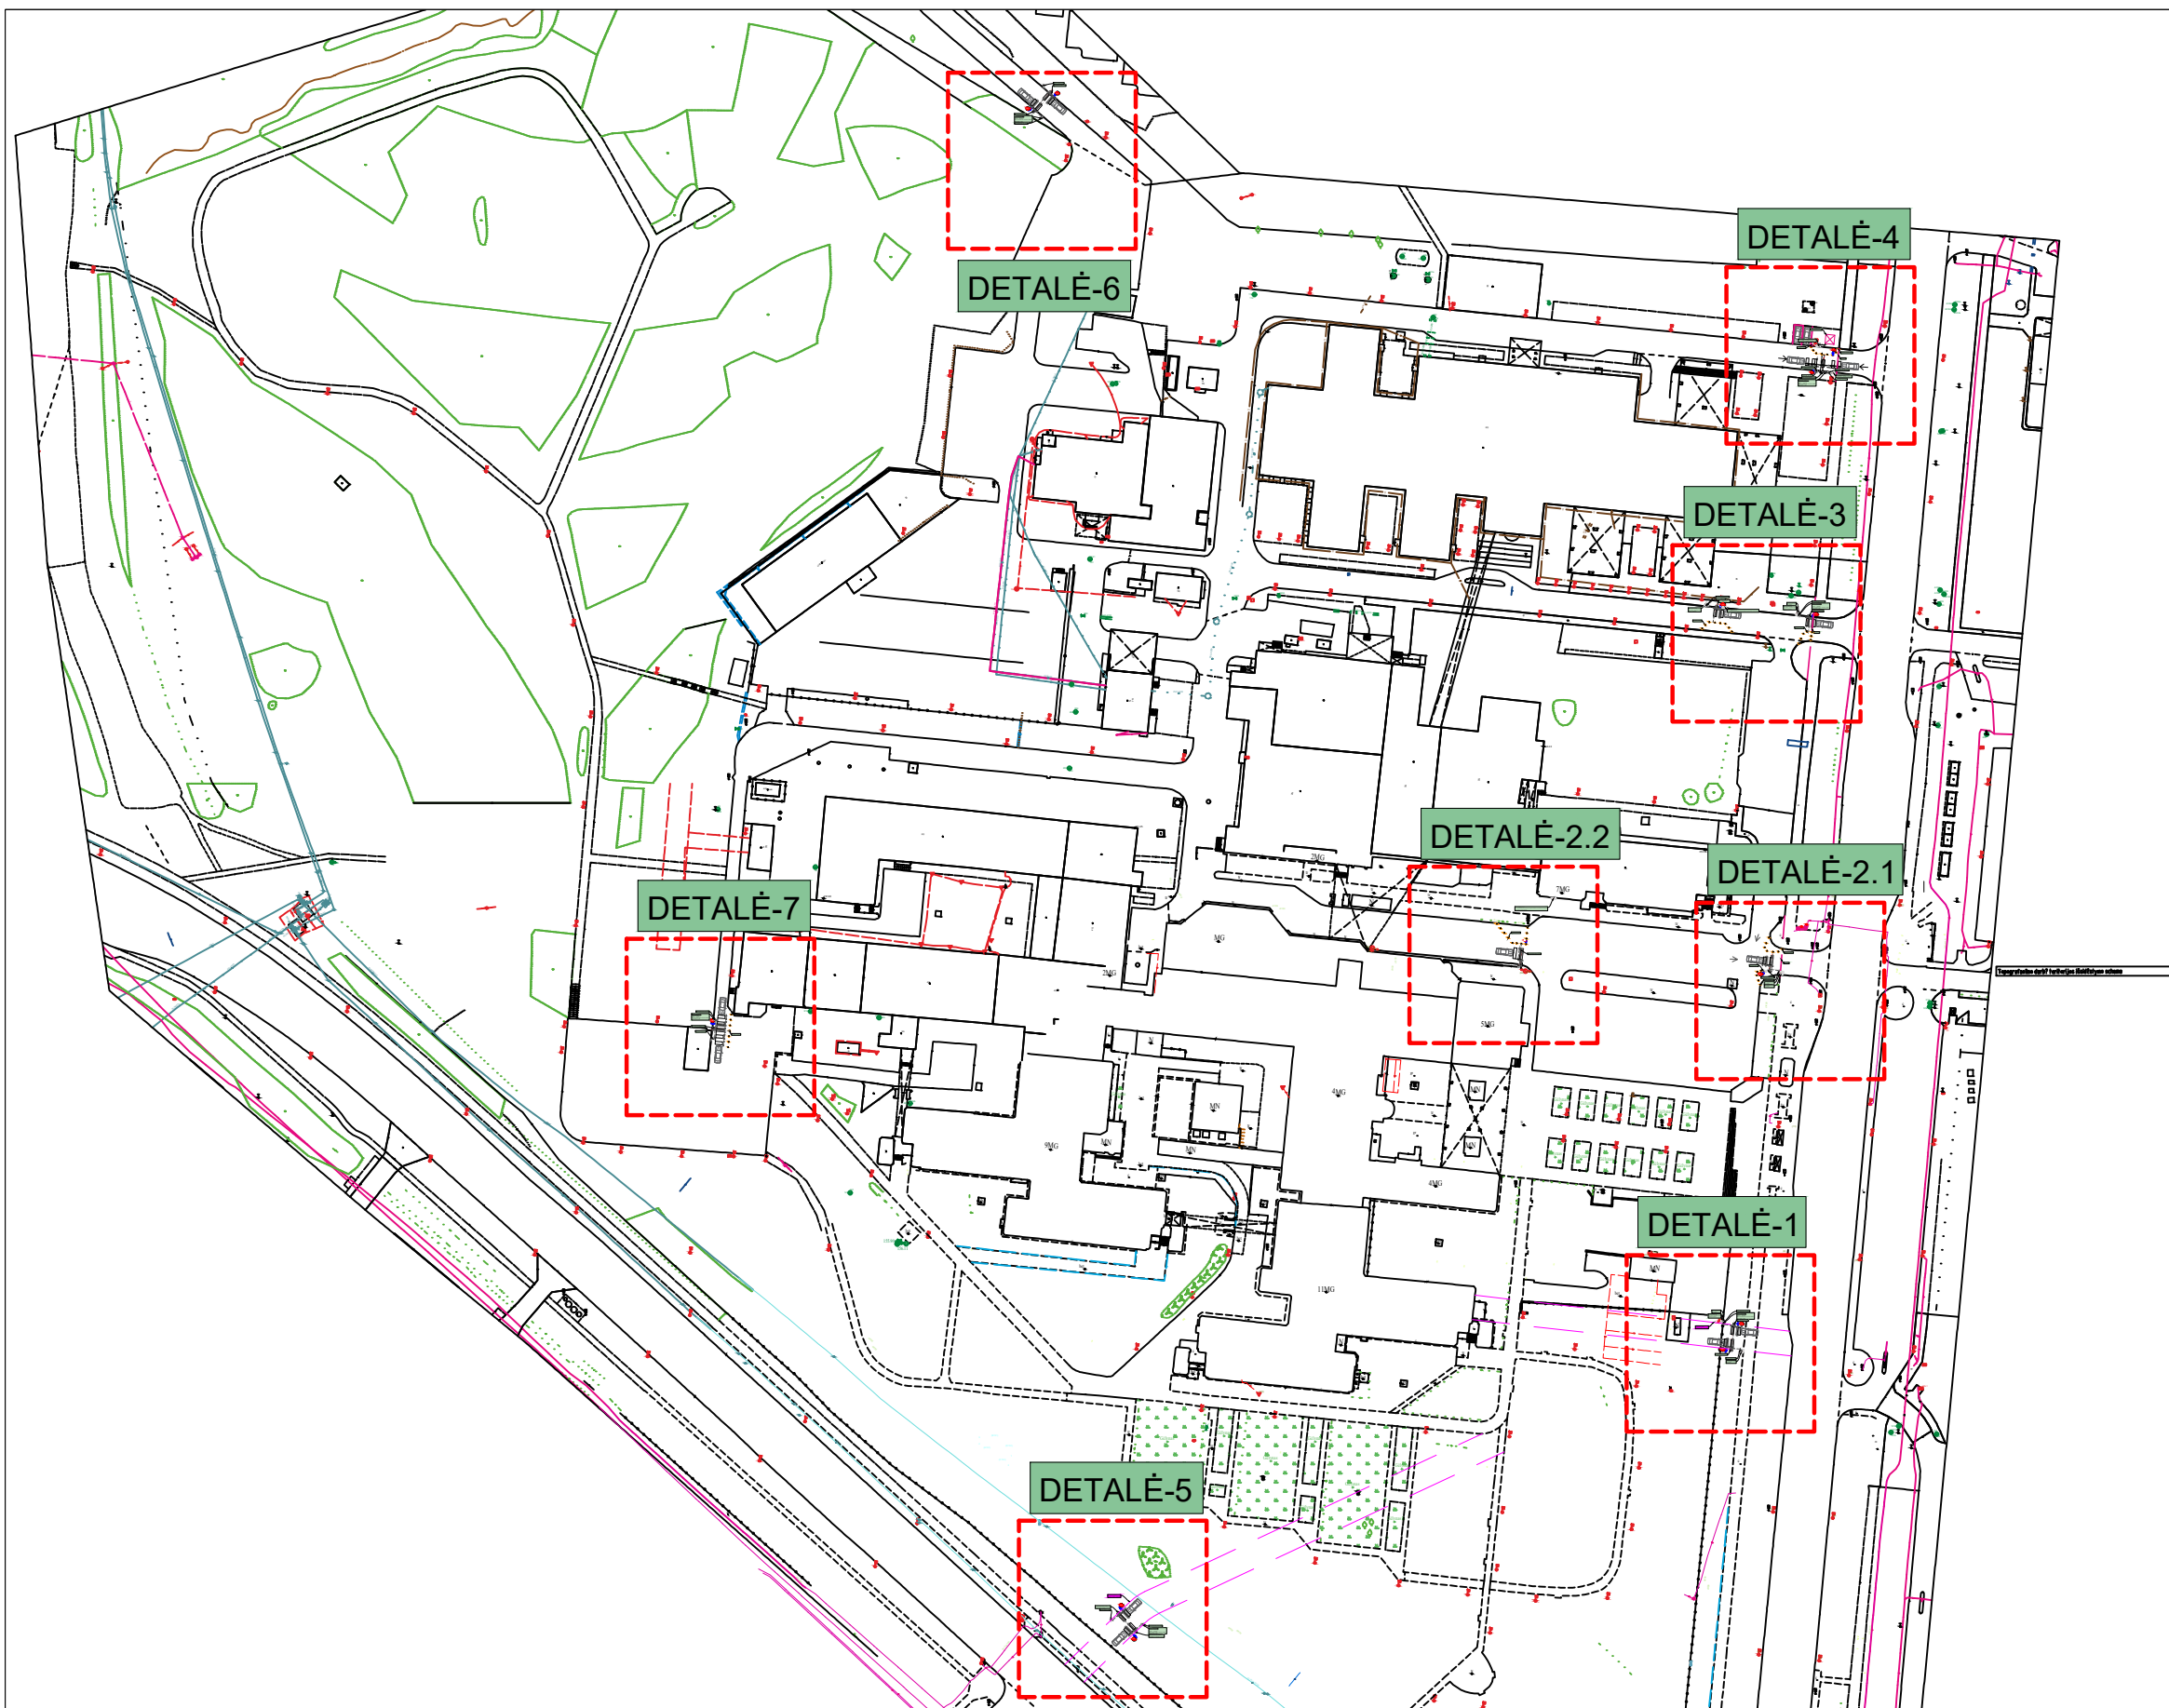

PLANAS

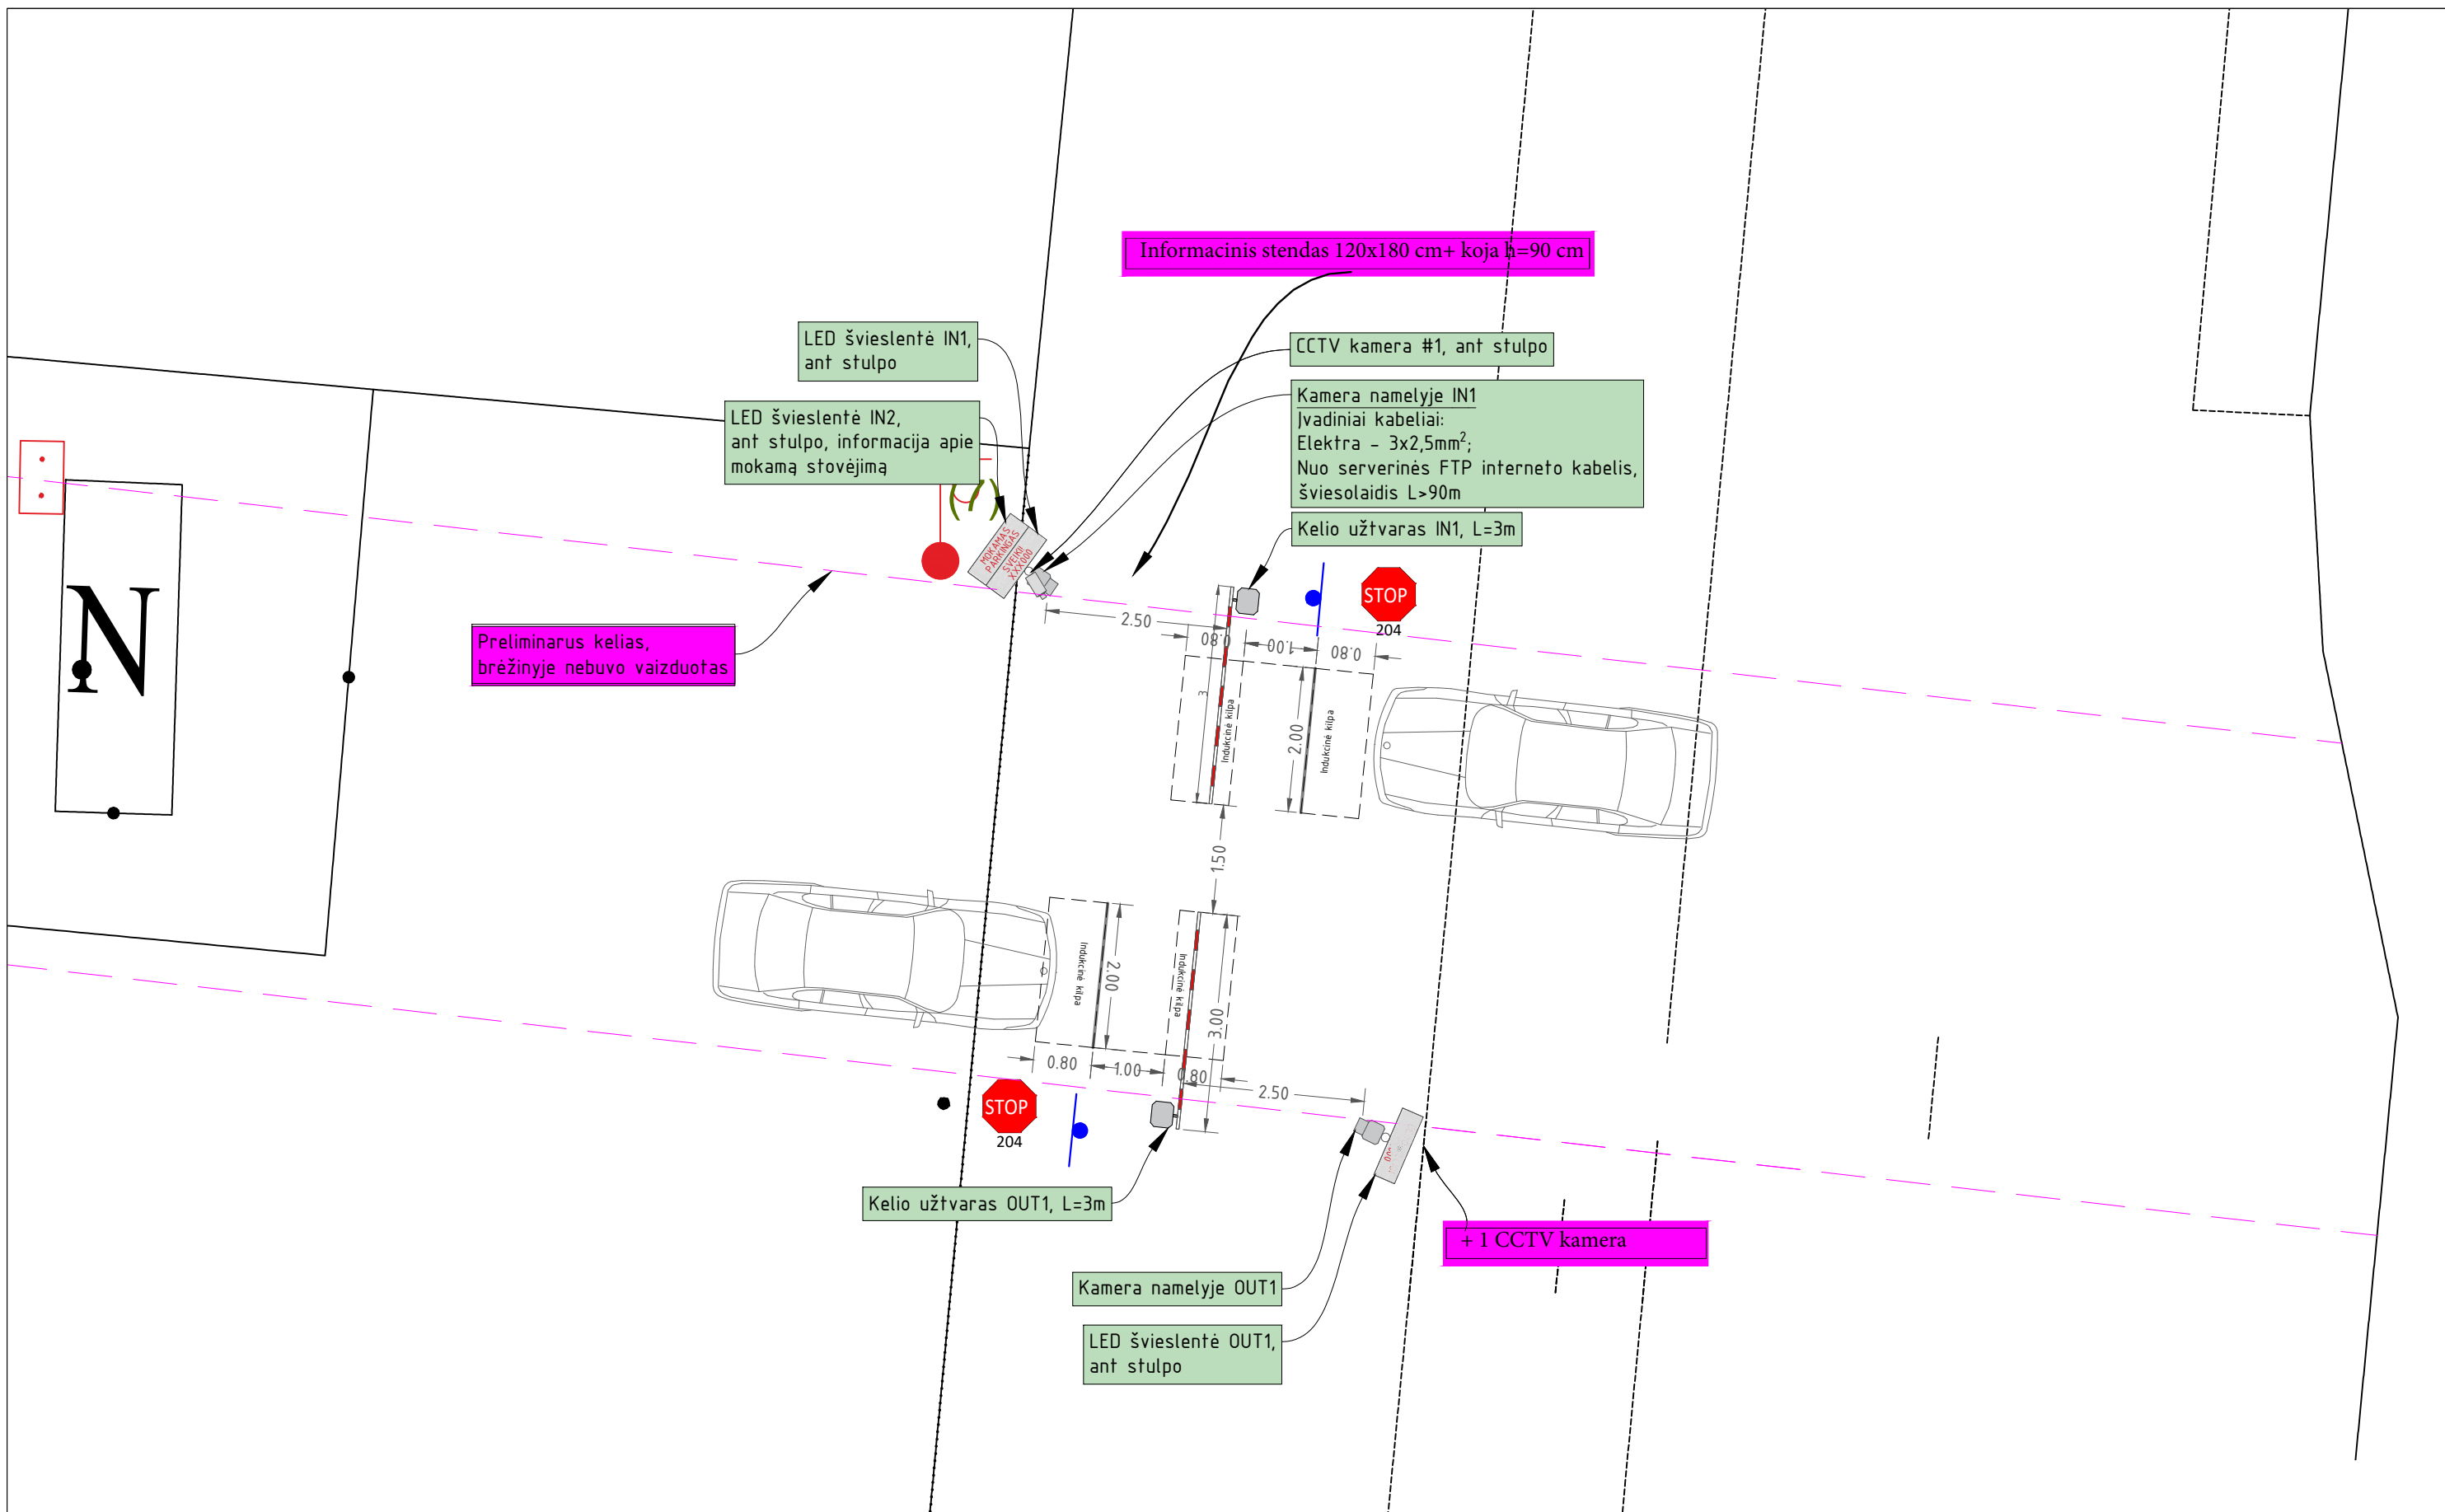

DETALĖ-1

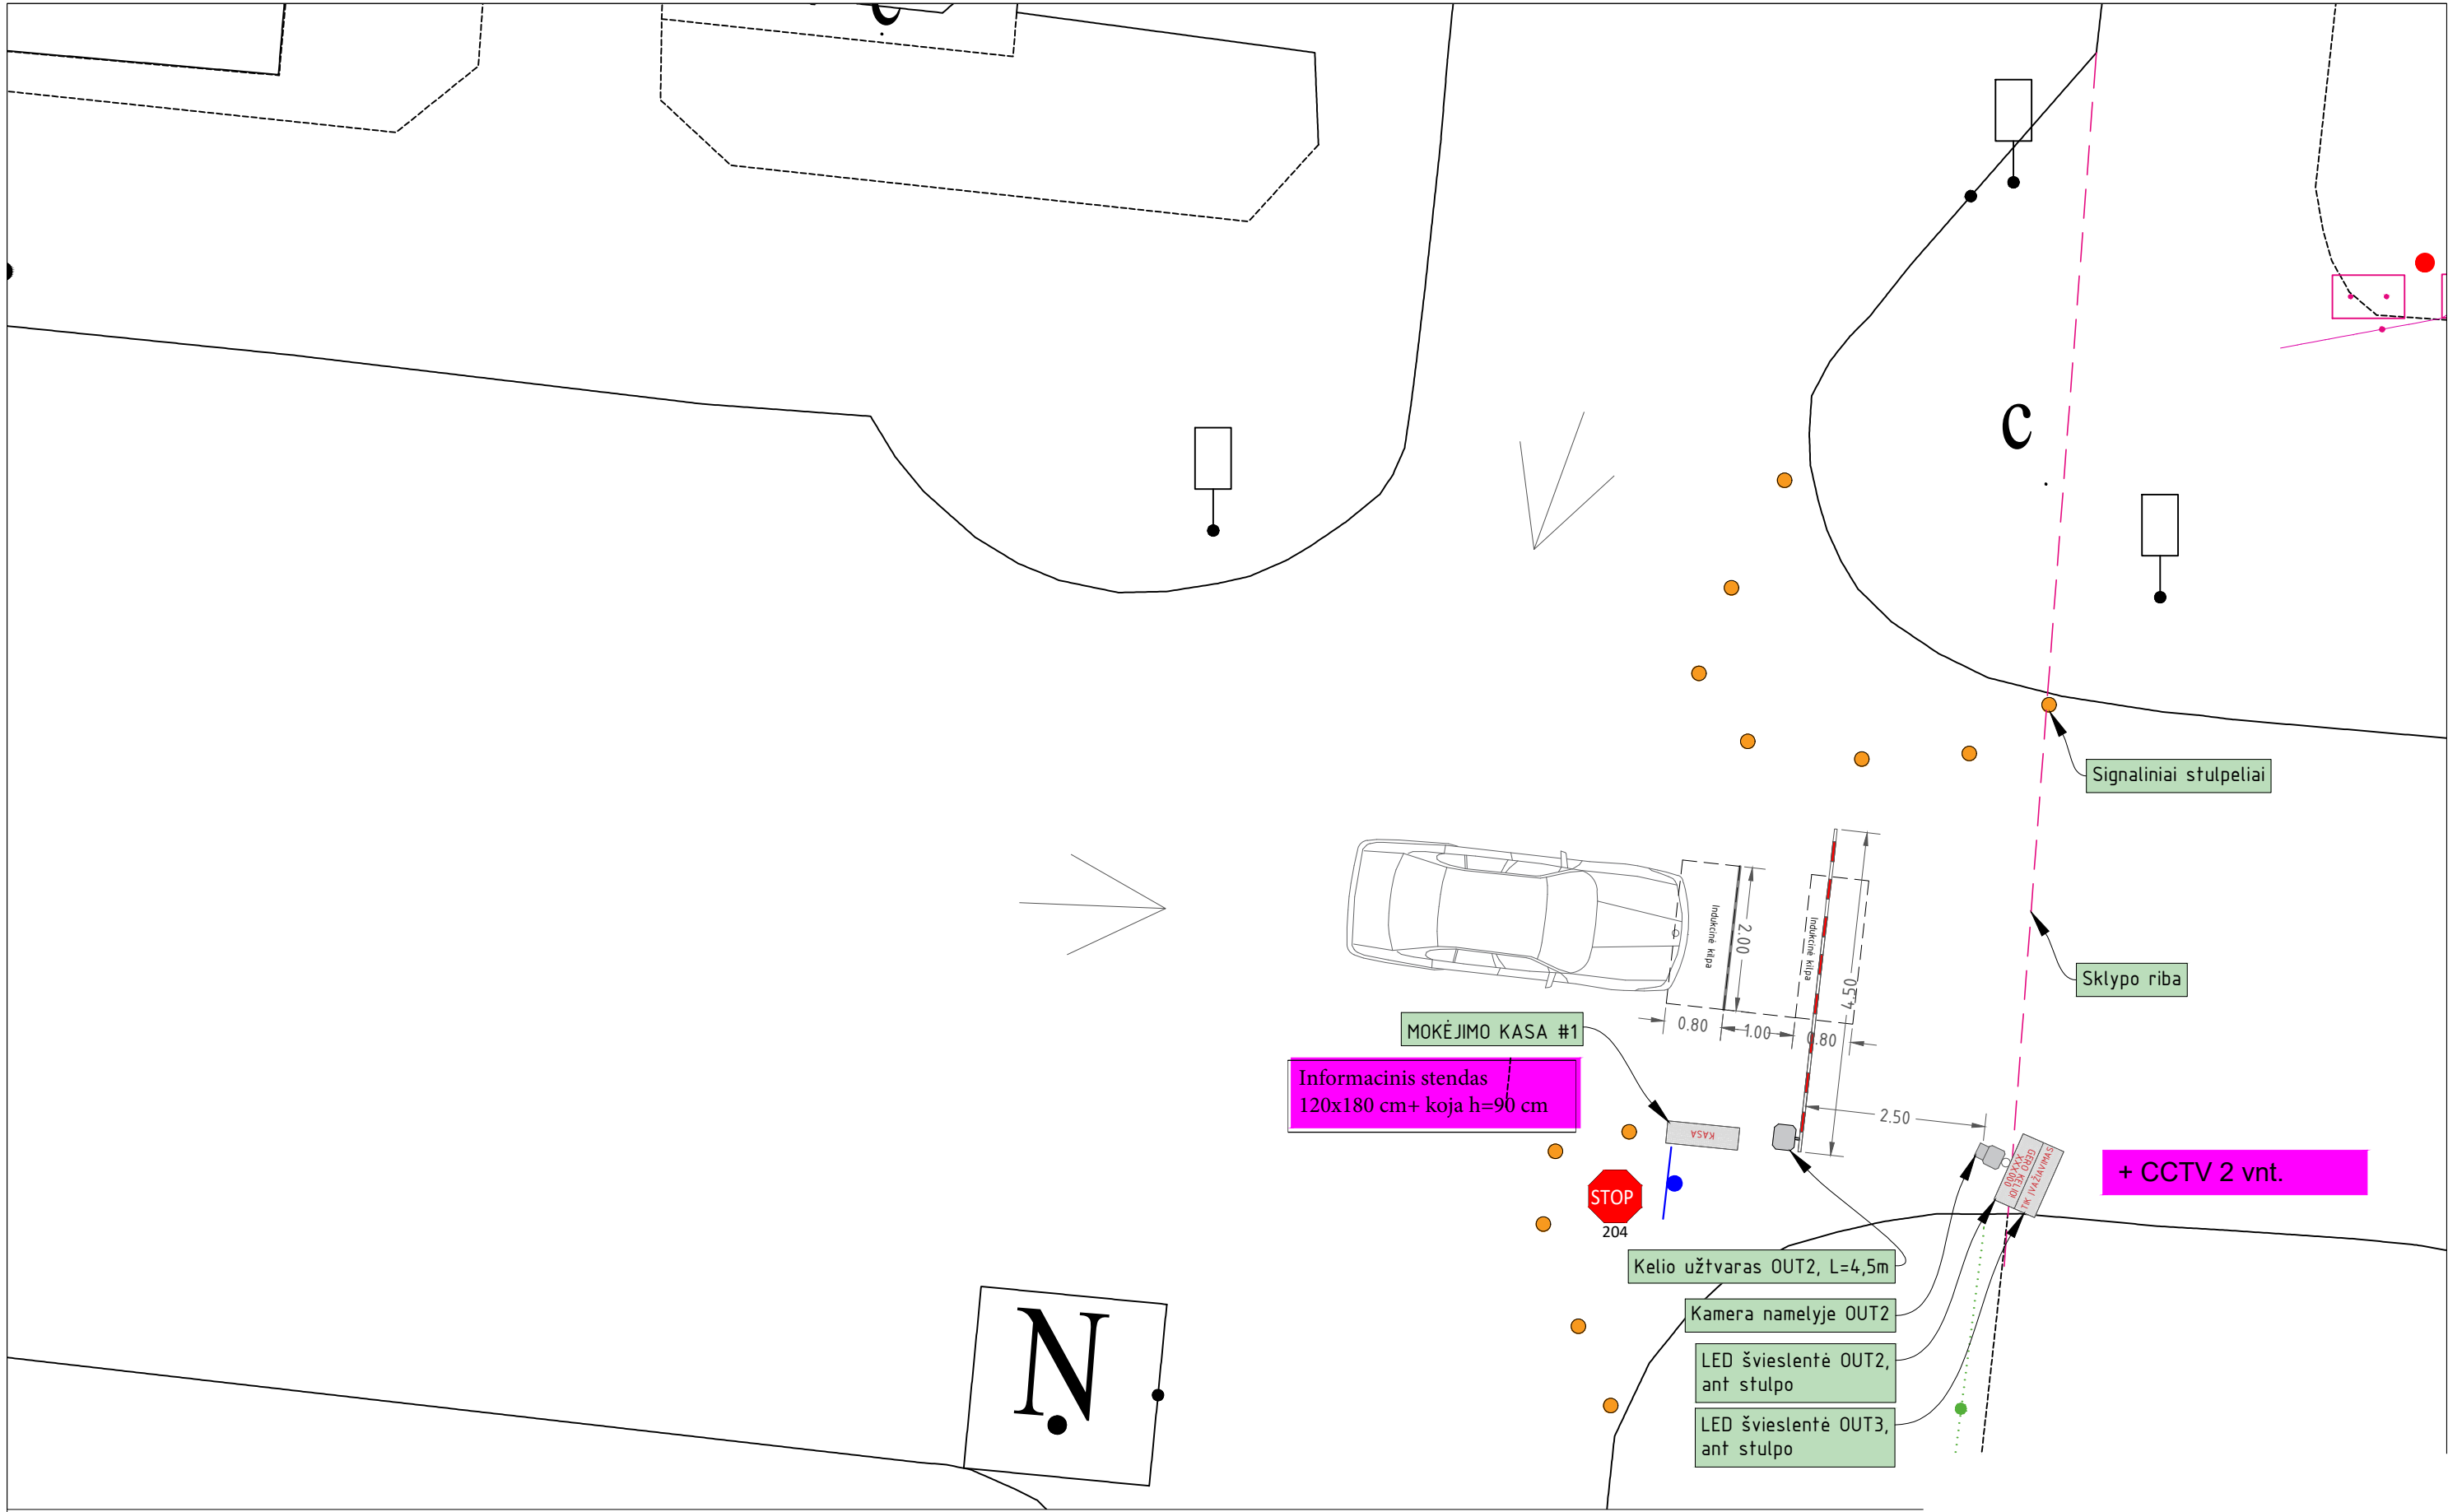

DETALĖ-2.1

INFO TERMINALAS #2,
✓ Terminalas prie žmonių su negalia aikštelės (nemokamas stovėjimas)
su instrukcija kaip naudotis.

Vieta bus patikslinta

INFO
TERMINALAS

di108

di108

Signaliniai stulpeliai

Kelio užtvaras OUT3, L=4,5m

Indukcinė kėlinė

Indukcinė kėlinė


tr

1
(84)


(84) 2

3


DETALĖ-2.2

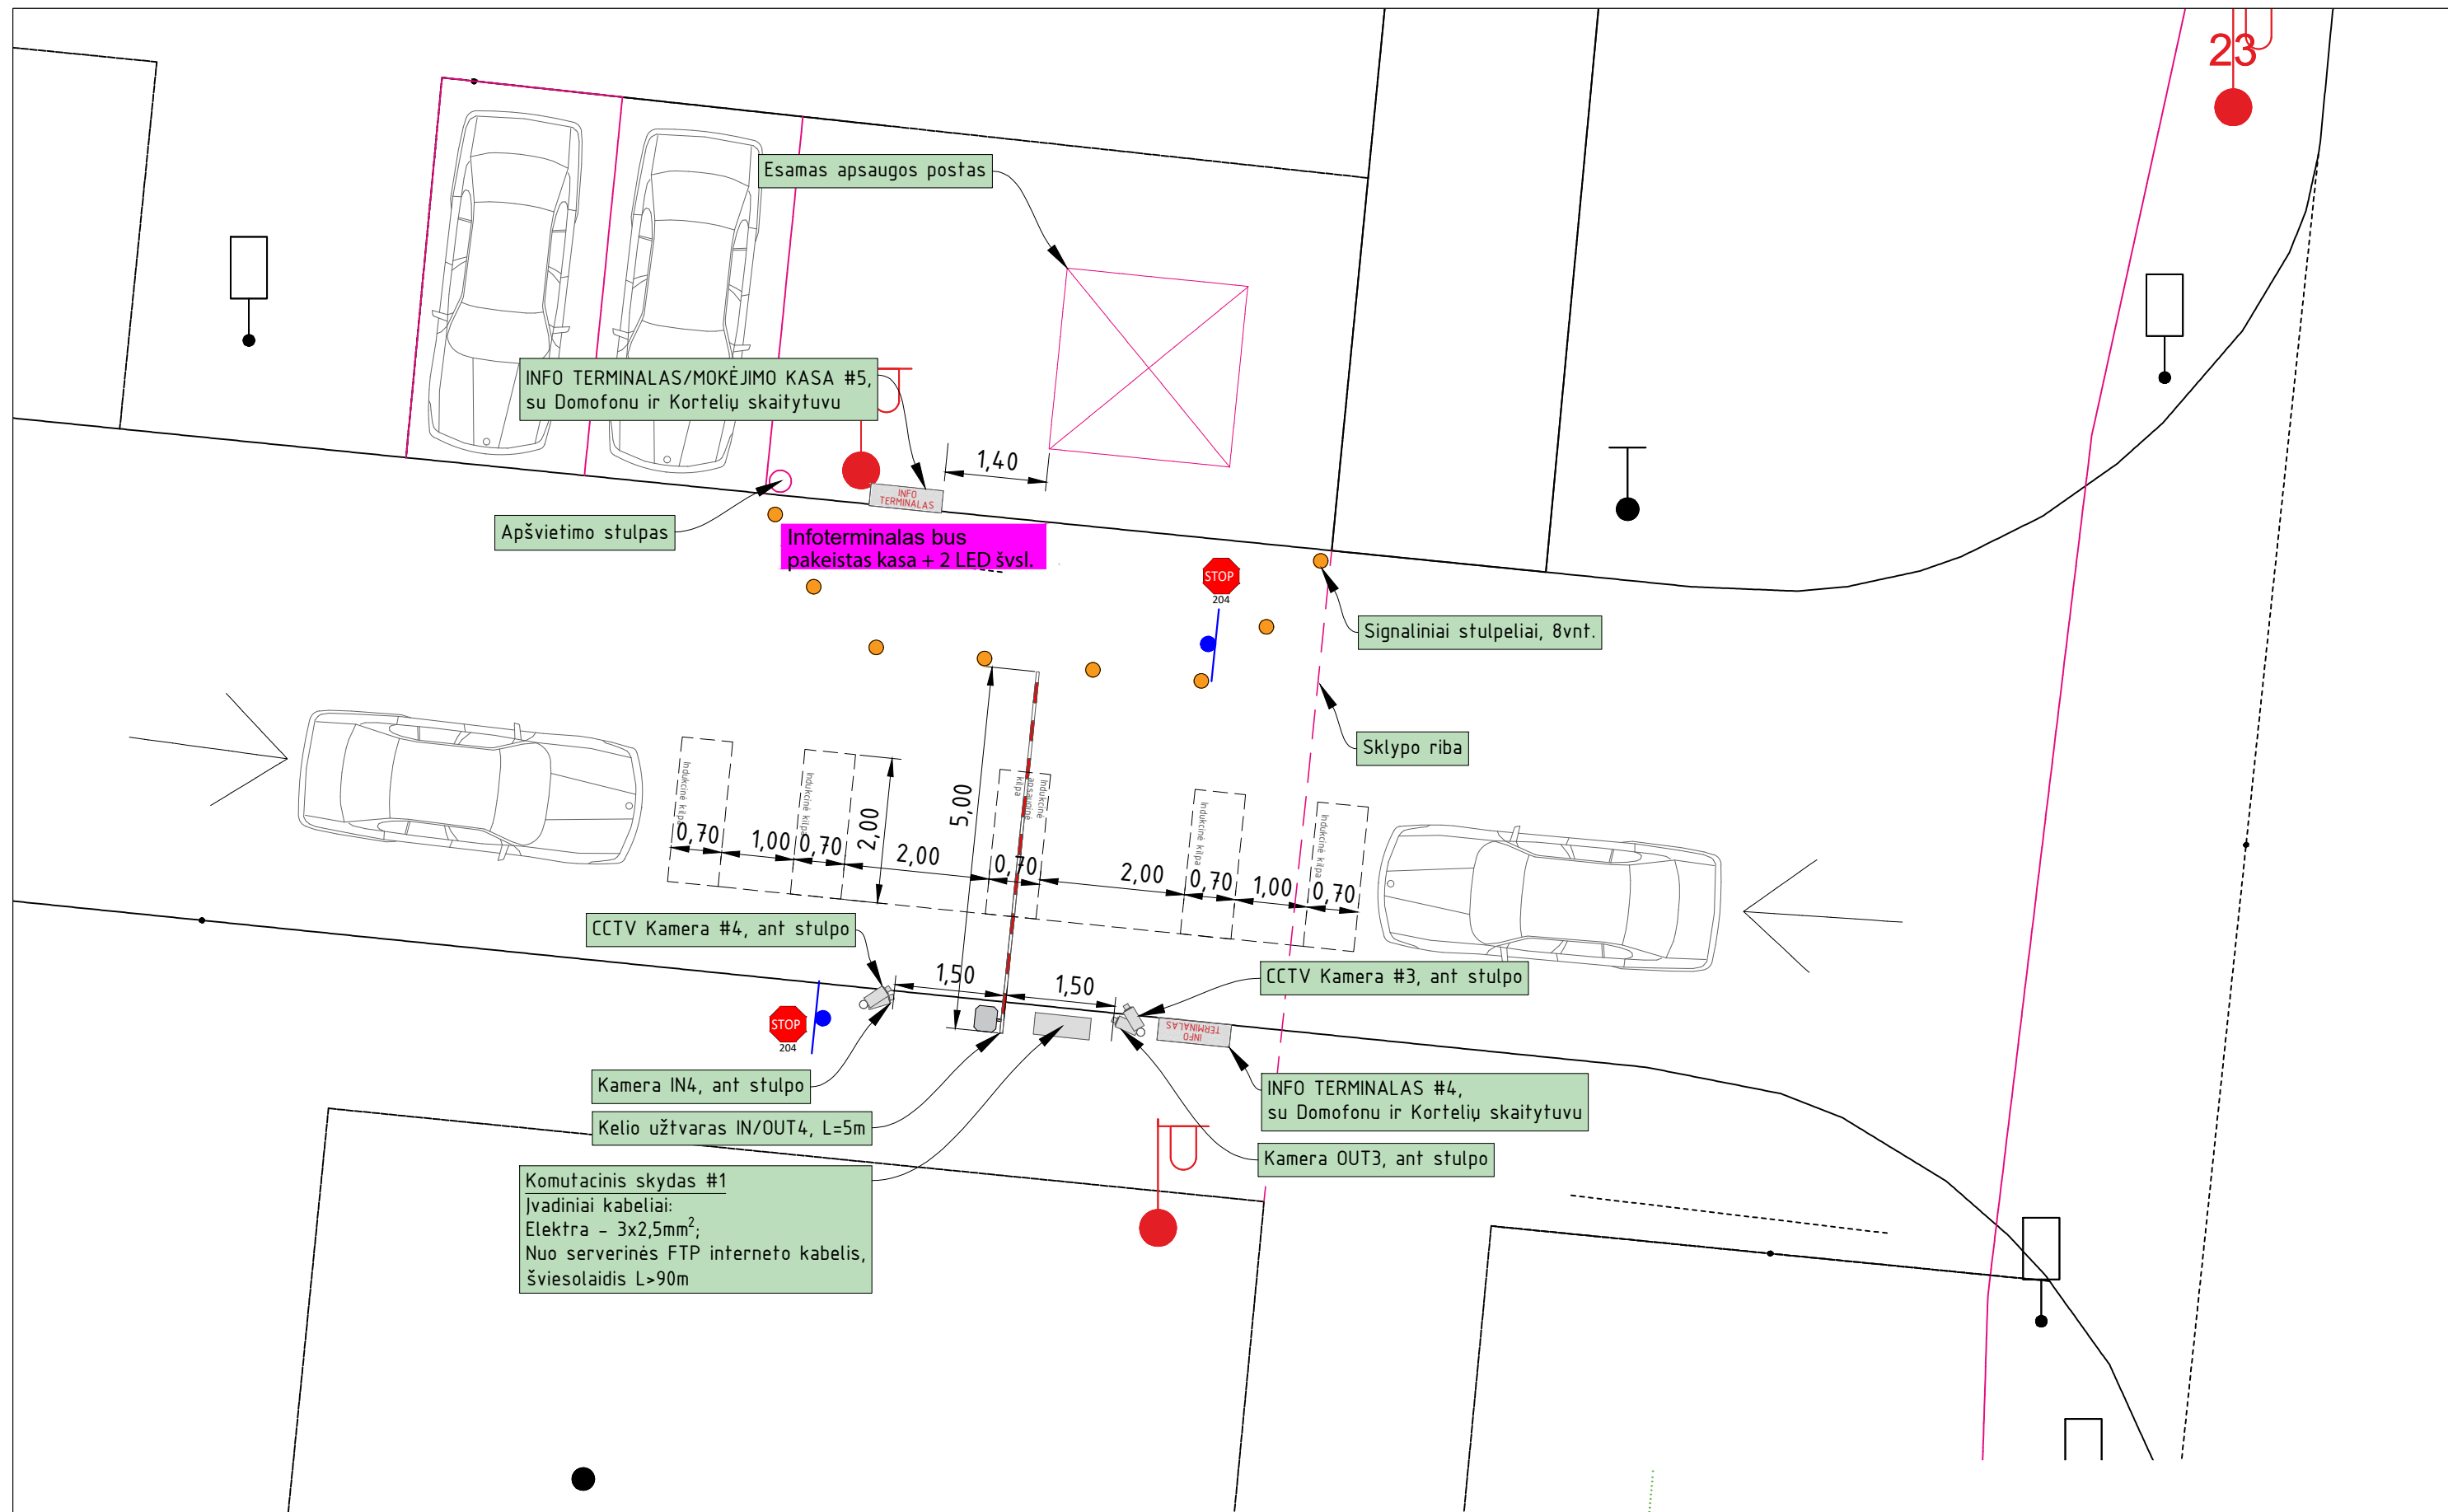


DETALĖ-4

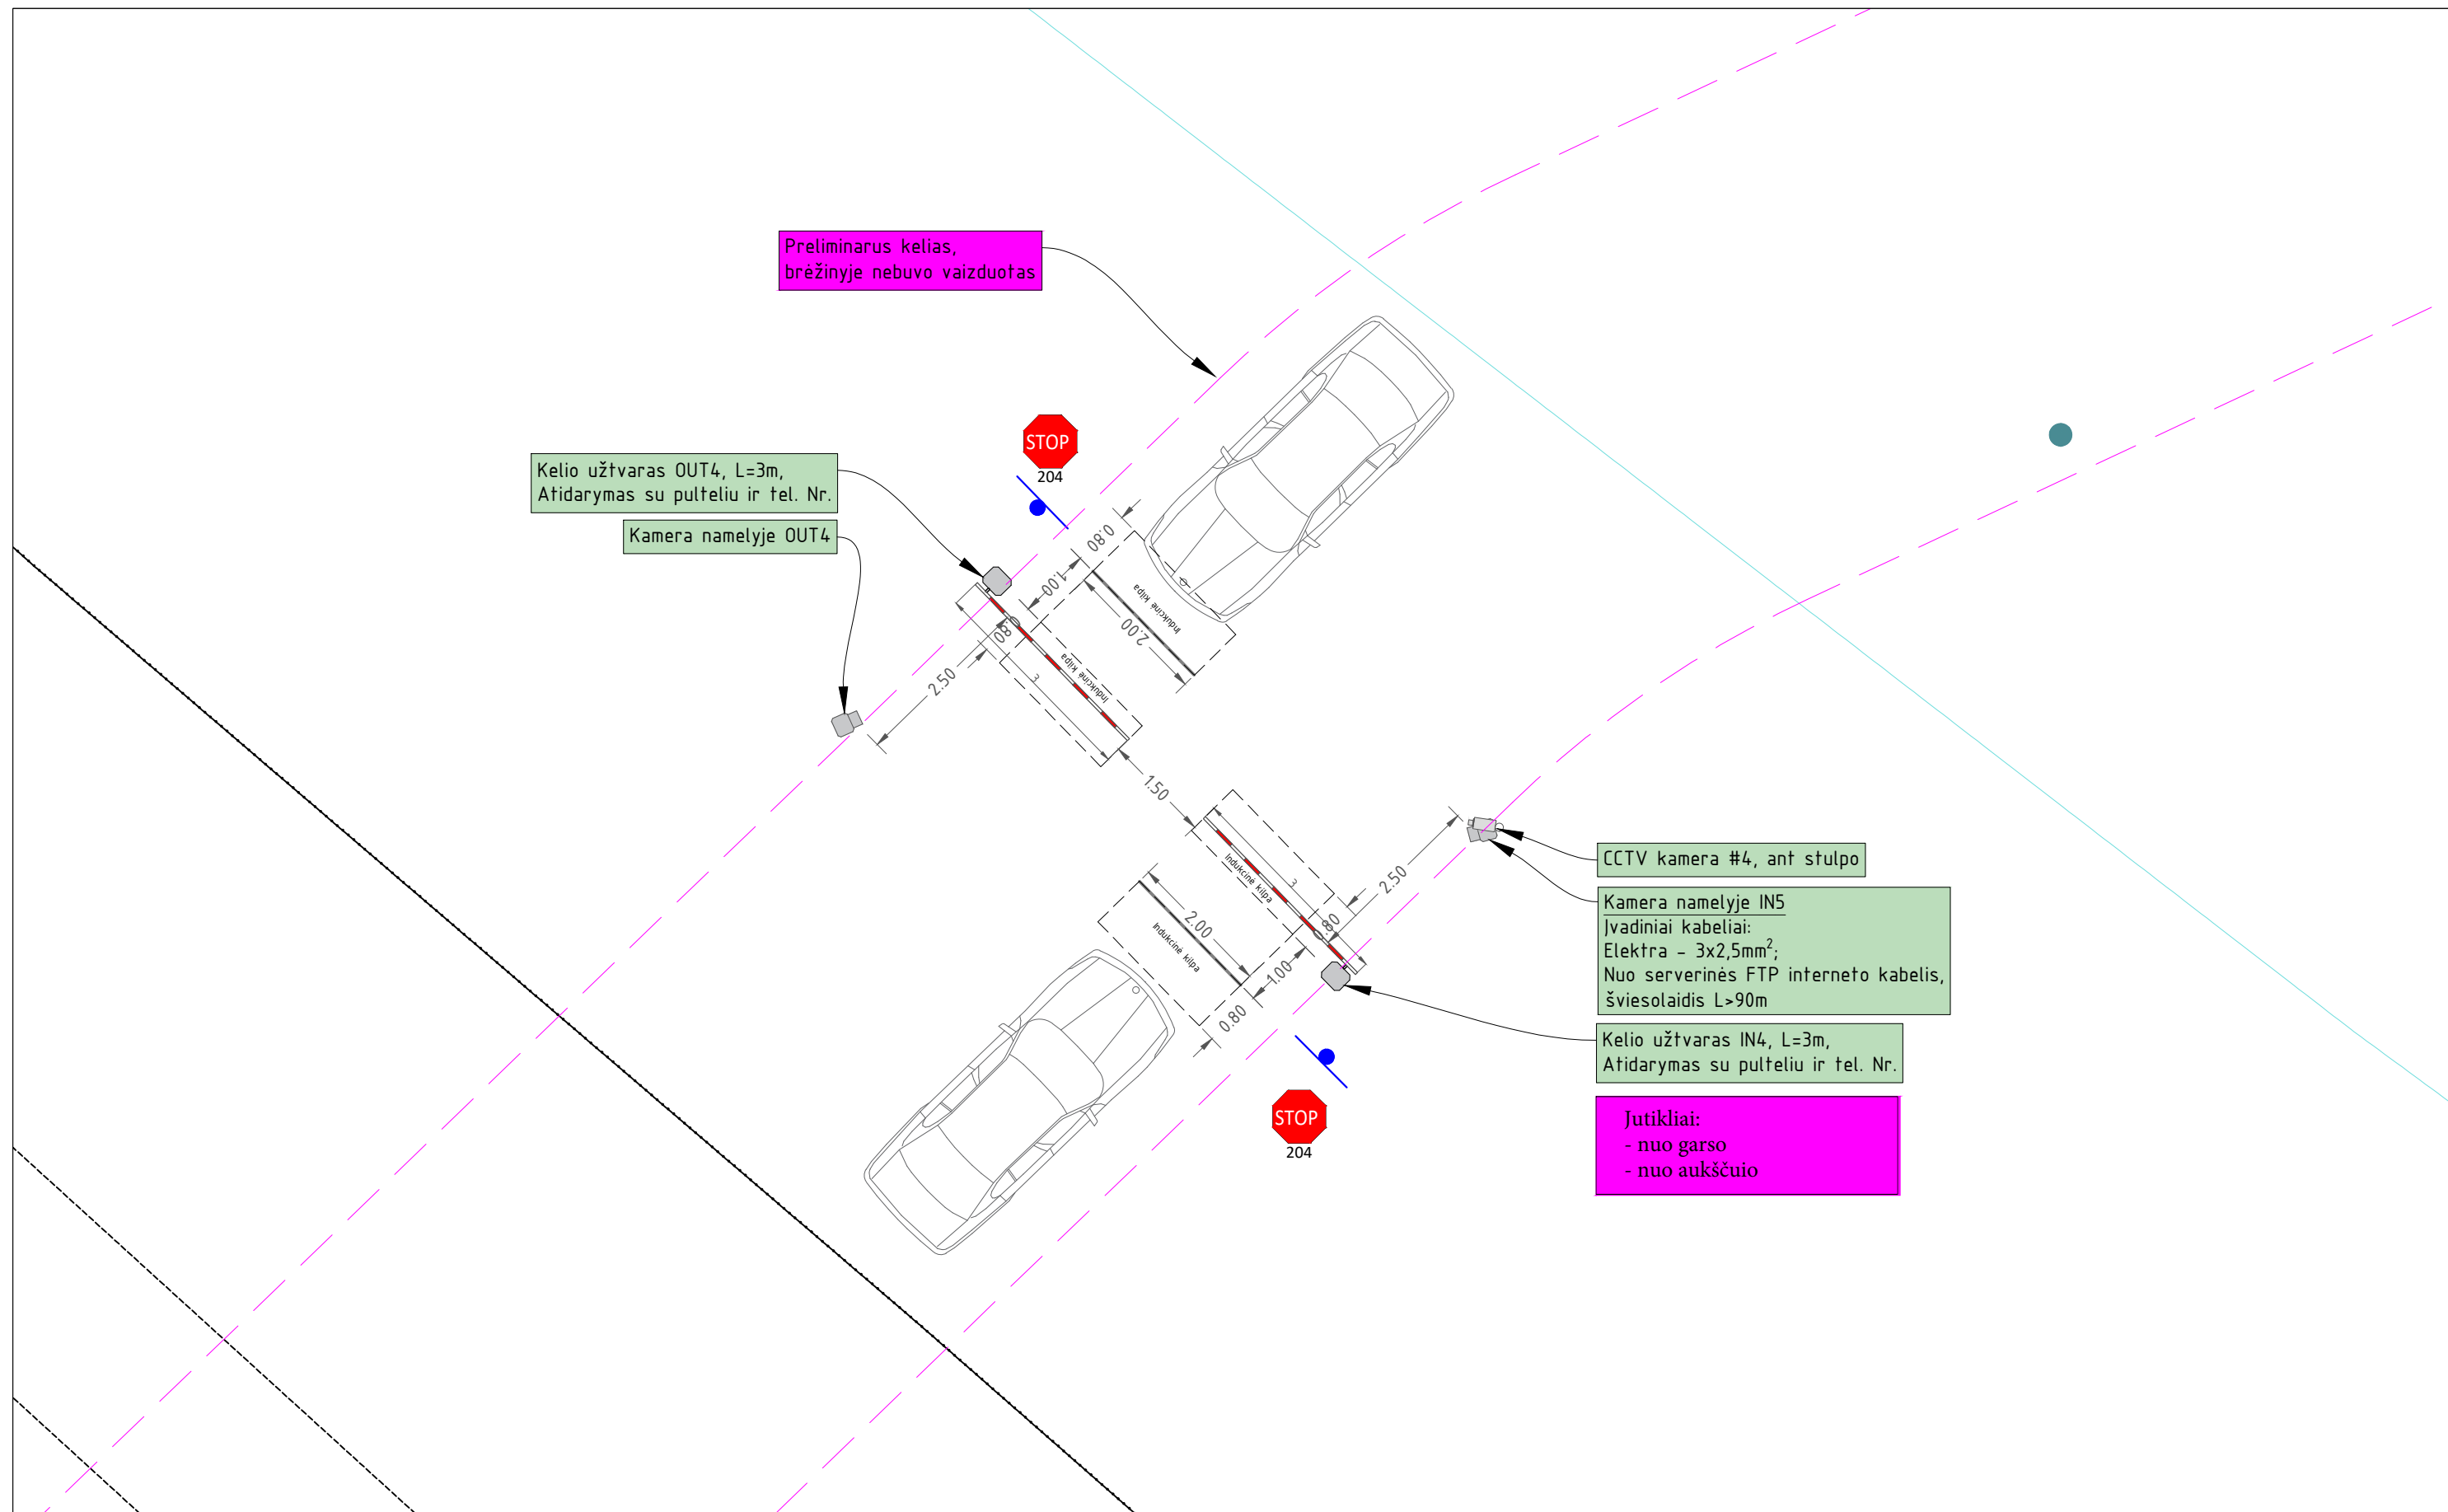

DETALĖ-5

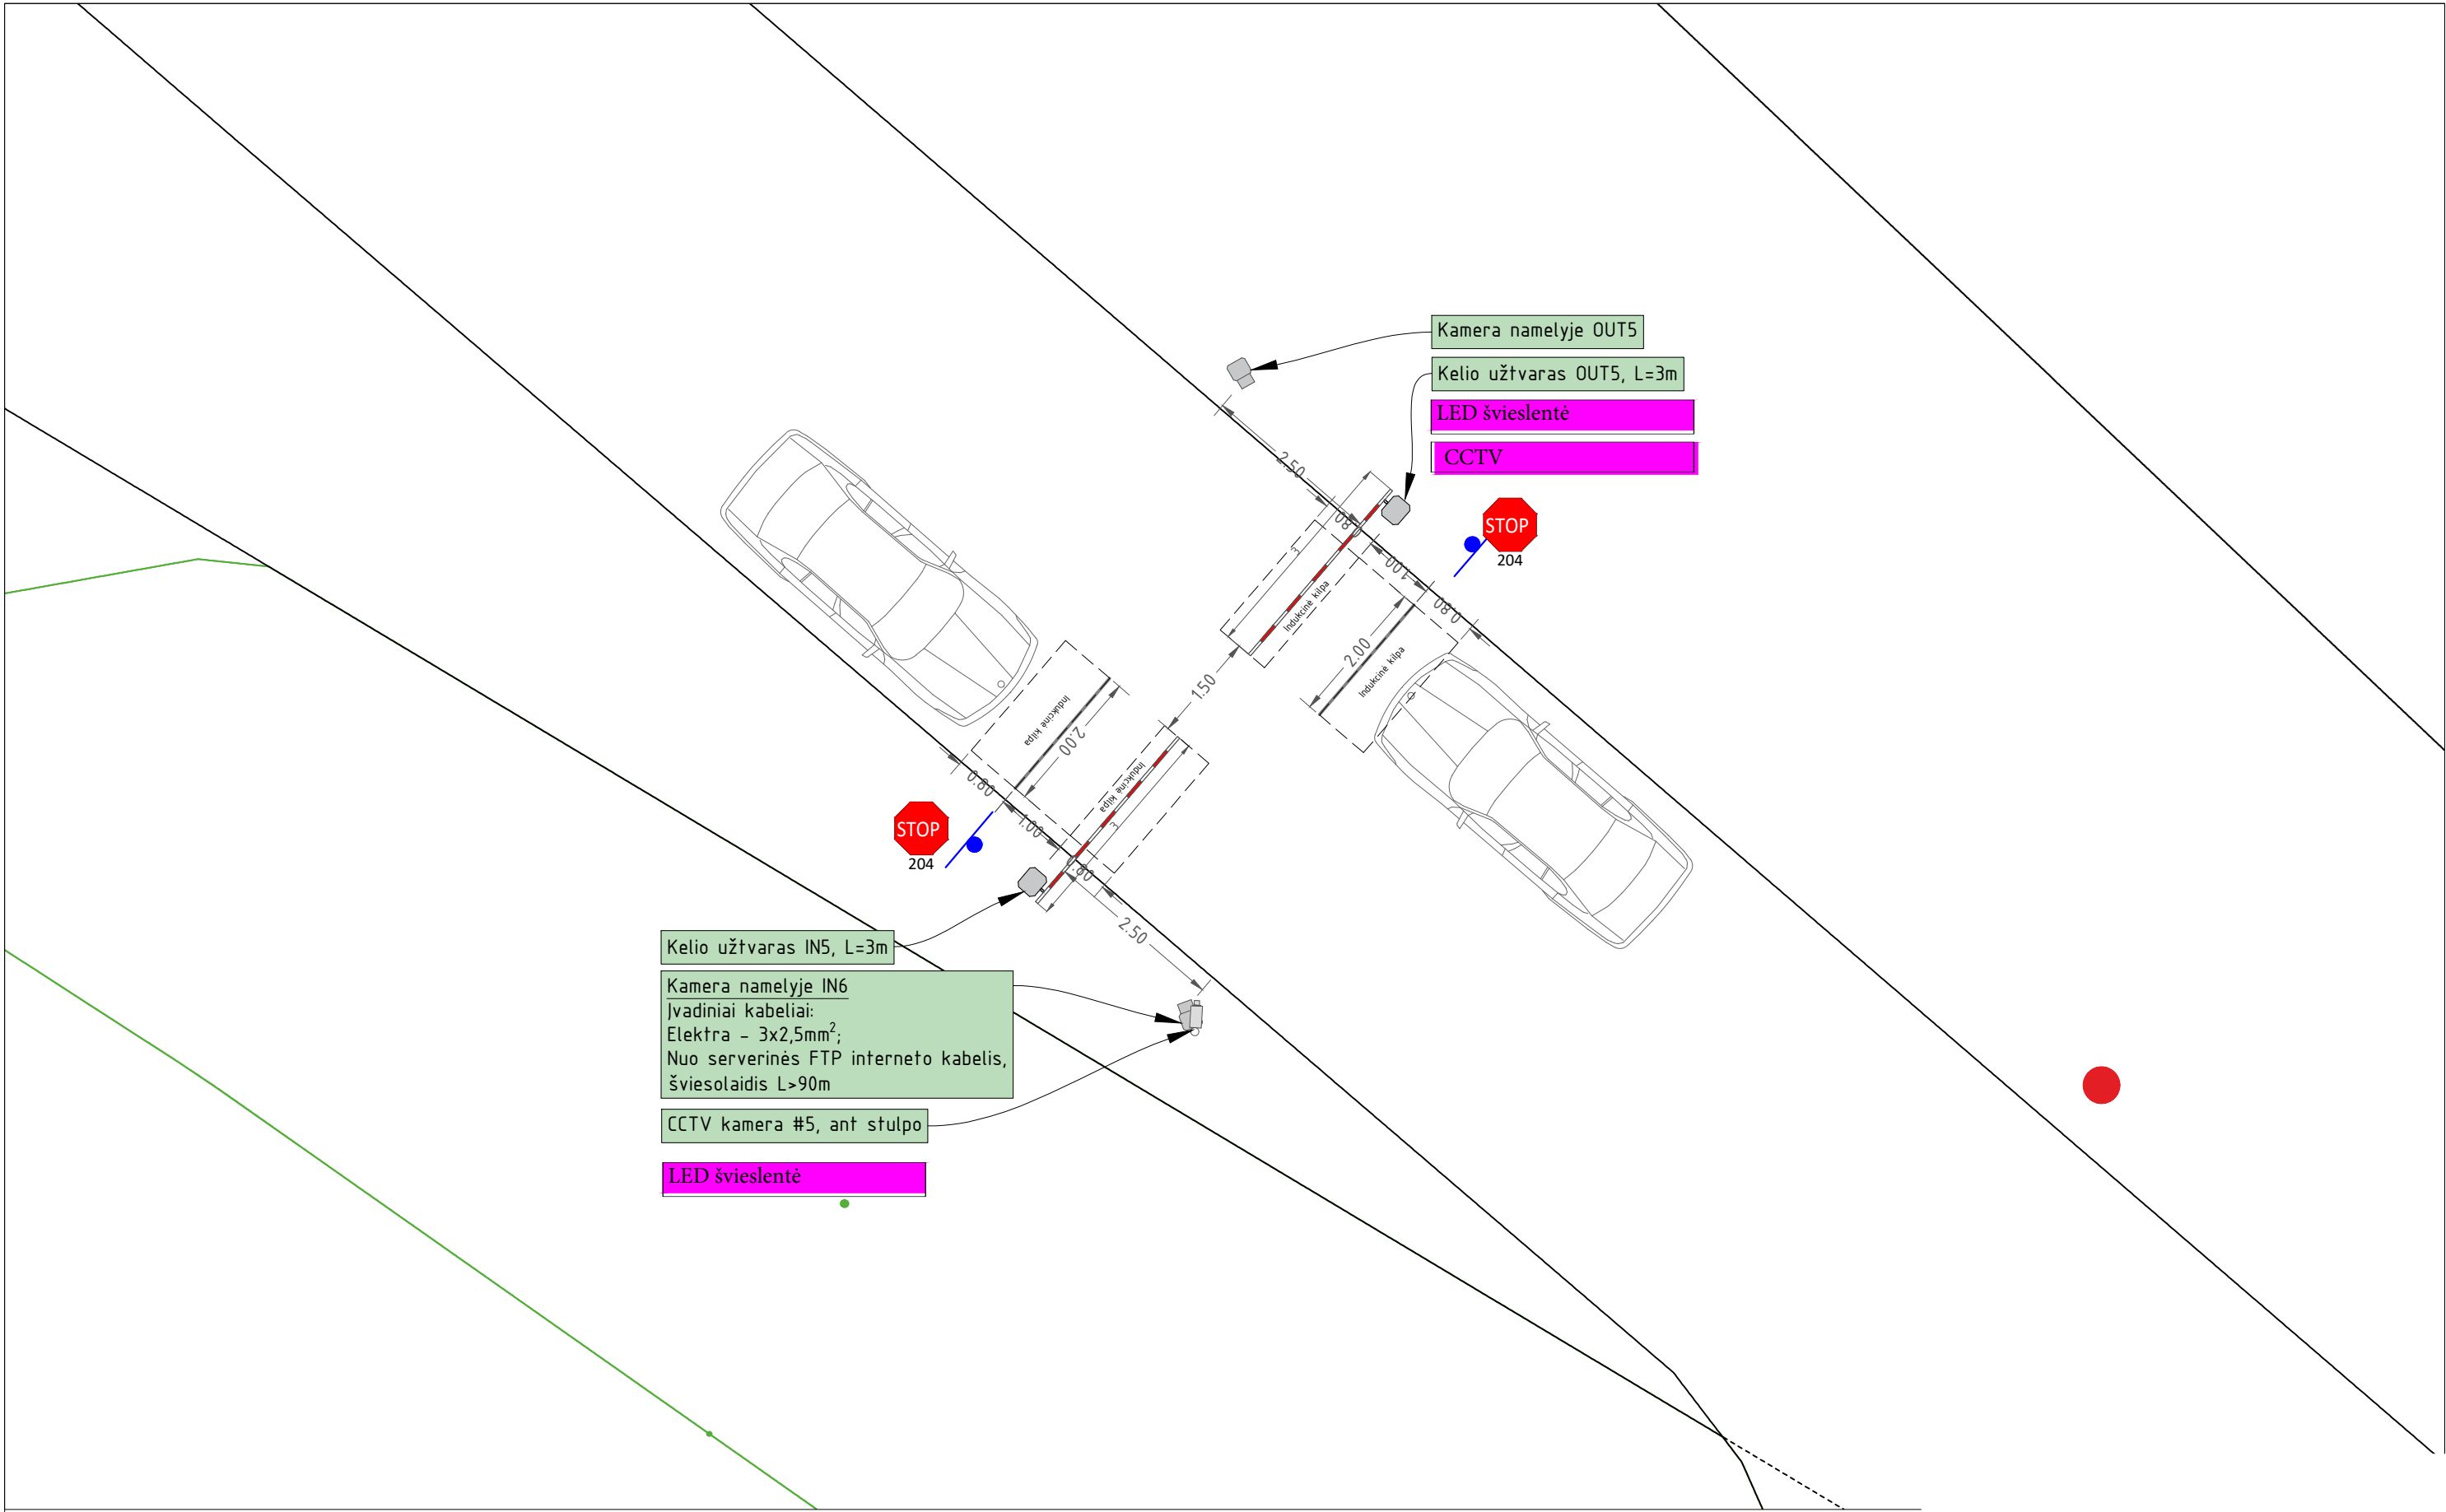

DETALĖ-6

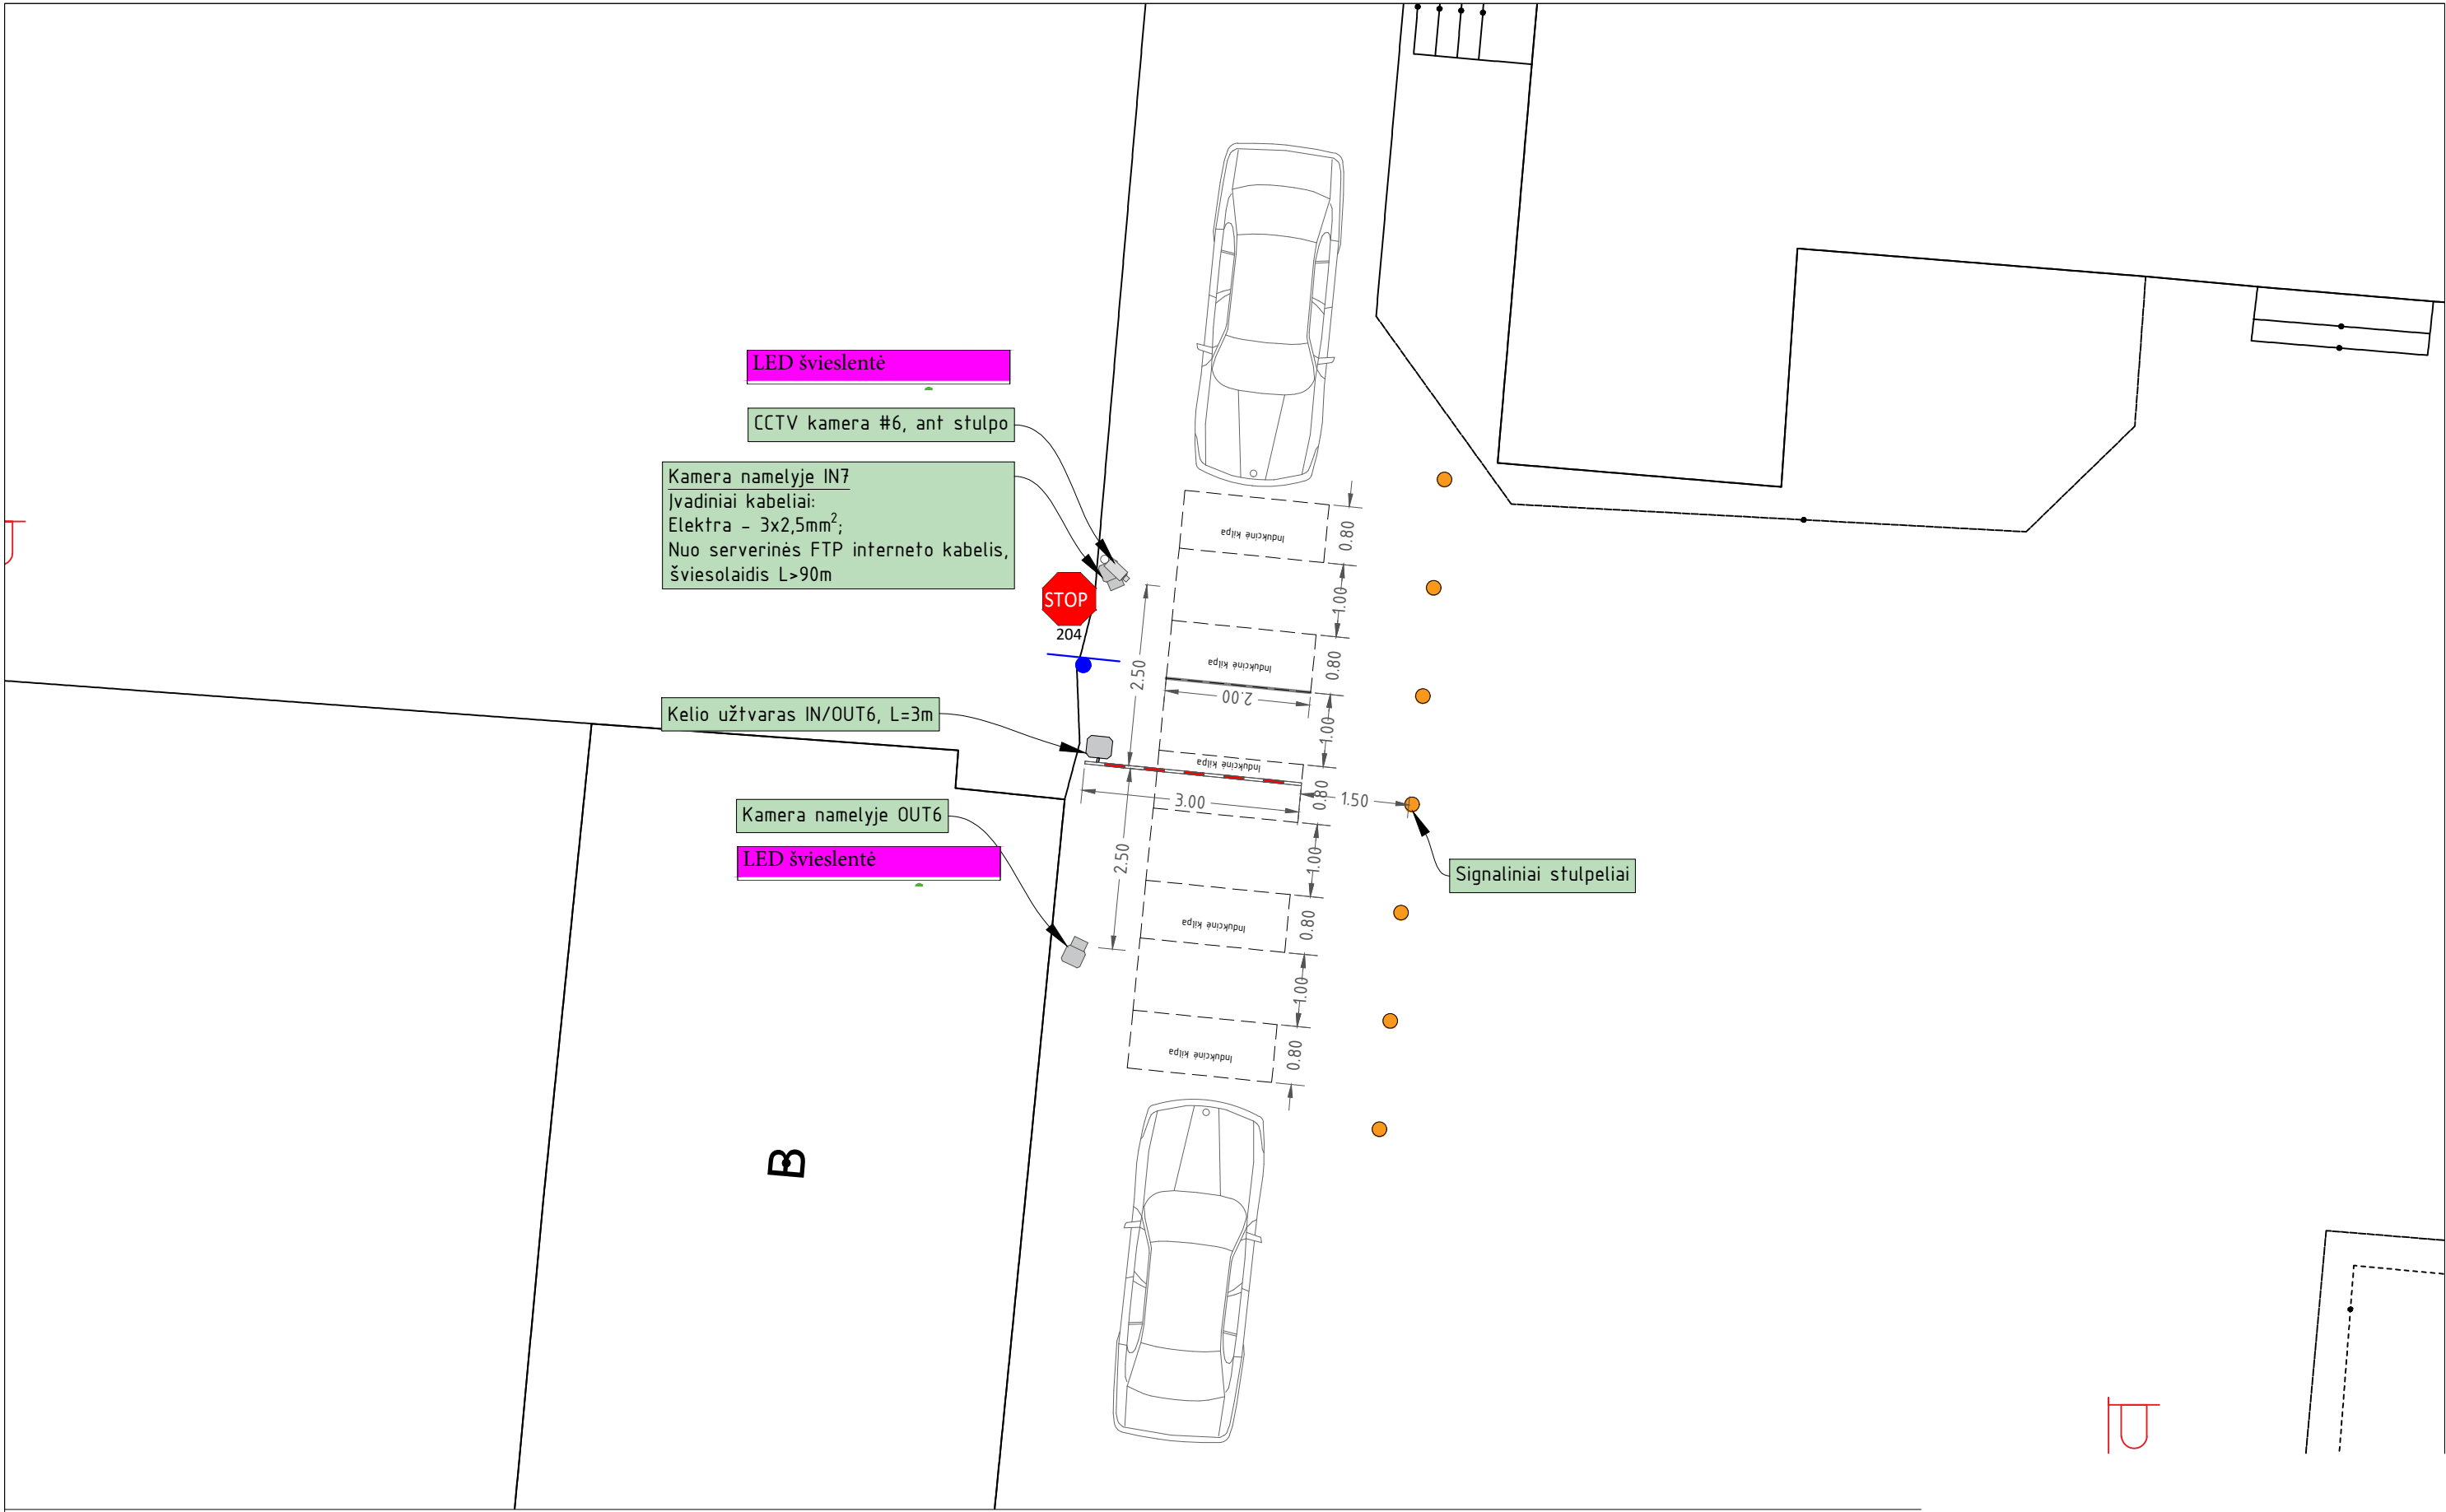

DETALĖ-7