
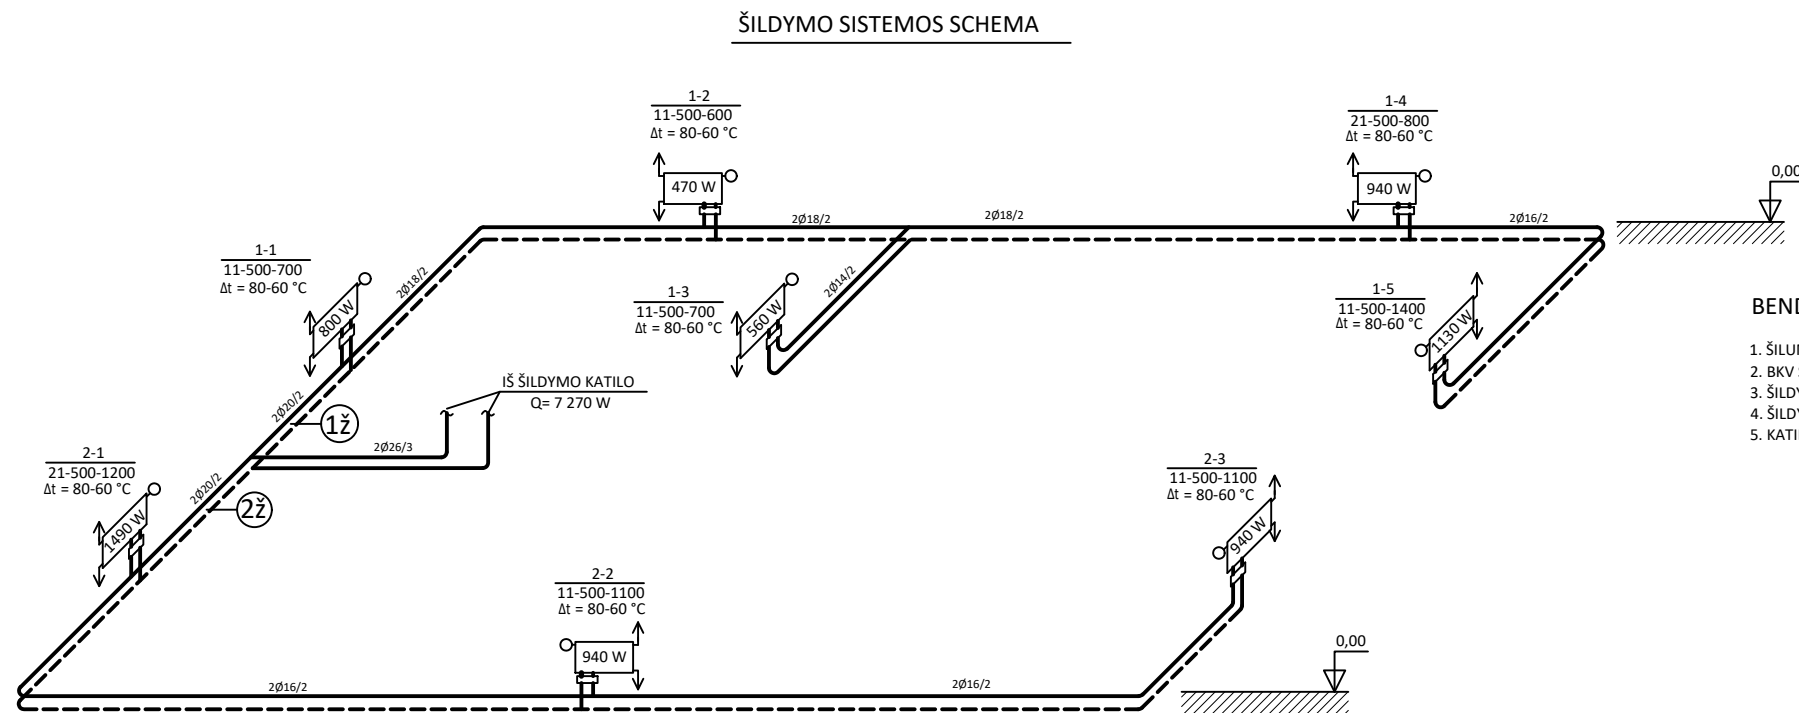


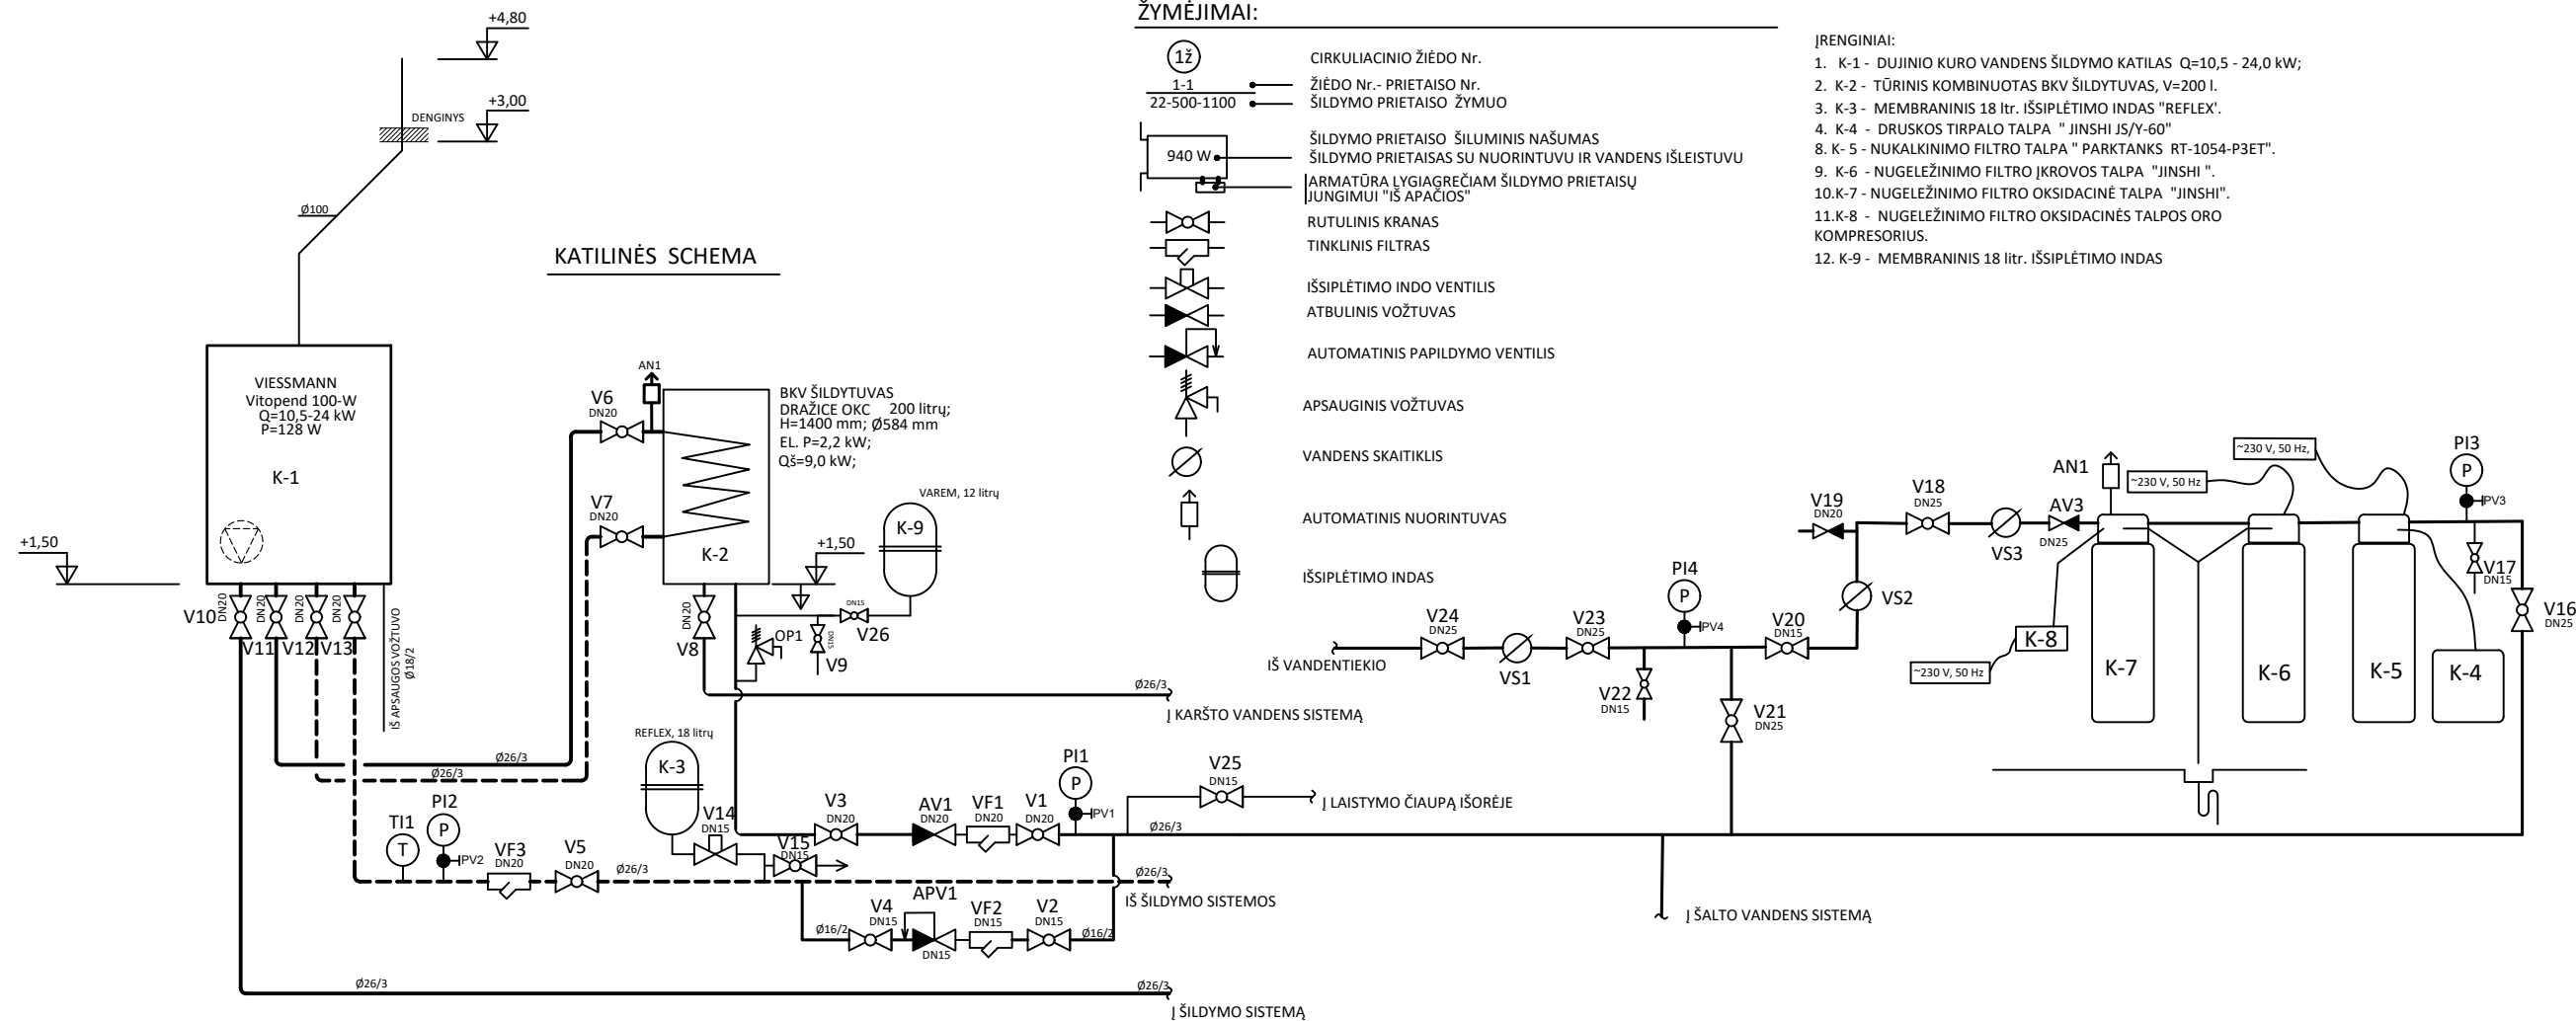

BENDRI DUOMENYS IR NUORODOS:

1. ŠILUMOS POREIKIS ŠILDYMOI Q=7270 W; ŠILUMNEŠIO SRAUTAS G=313 l/h; PROJEKTINĖ ŠILUMNEŠIO TEMPERATŪRA 80-60 °C.
2. BKV ŠILUMINĖ GALIA 9000 W, ŠILUMNEŠIO SRAUTAS G=387 l/h.
3. ŠILDYMO SISTEMOS SLĖGIO NUOSTOLIAI Δp=5600 Pa; (56,0 mbar).
4. ŠILDYMO SISTEMOS VAMZDŽIAI PATALPOSE MONTUOJAMI GRINDŲ KONSTRUKCIJOJE IR APSAUGINIUOSE ŠARVUOSE.
5. KATILINĖJE VAMZDŽIAI IZOLIUOJAMI PŪSTO POLIETILENO ŠILUMINE IZOLIACIJA.