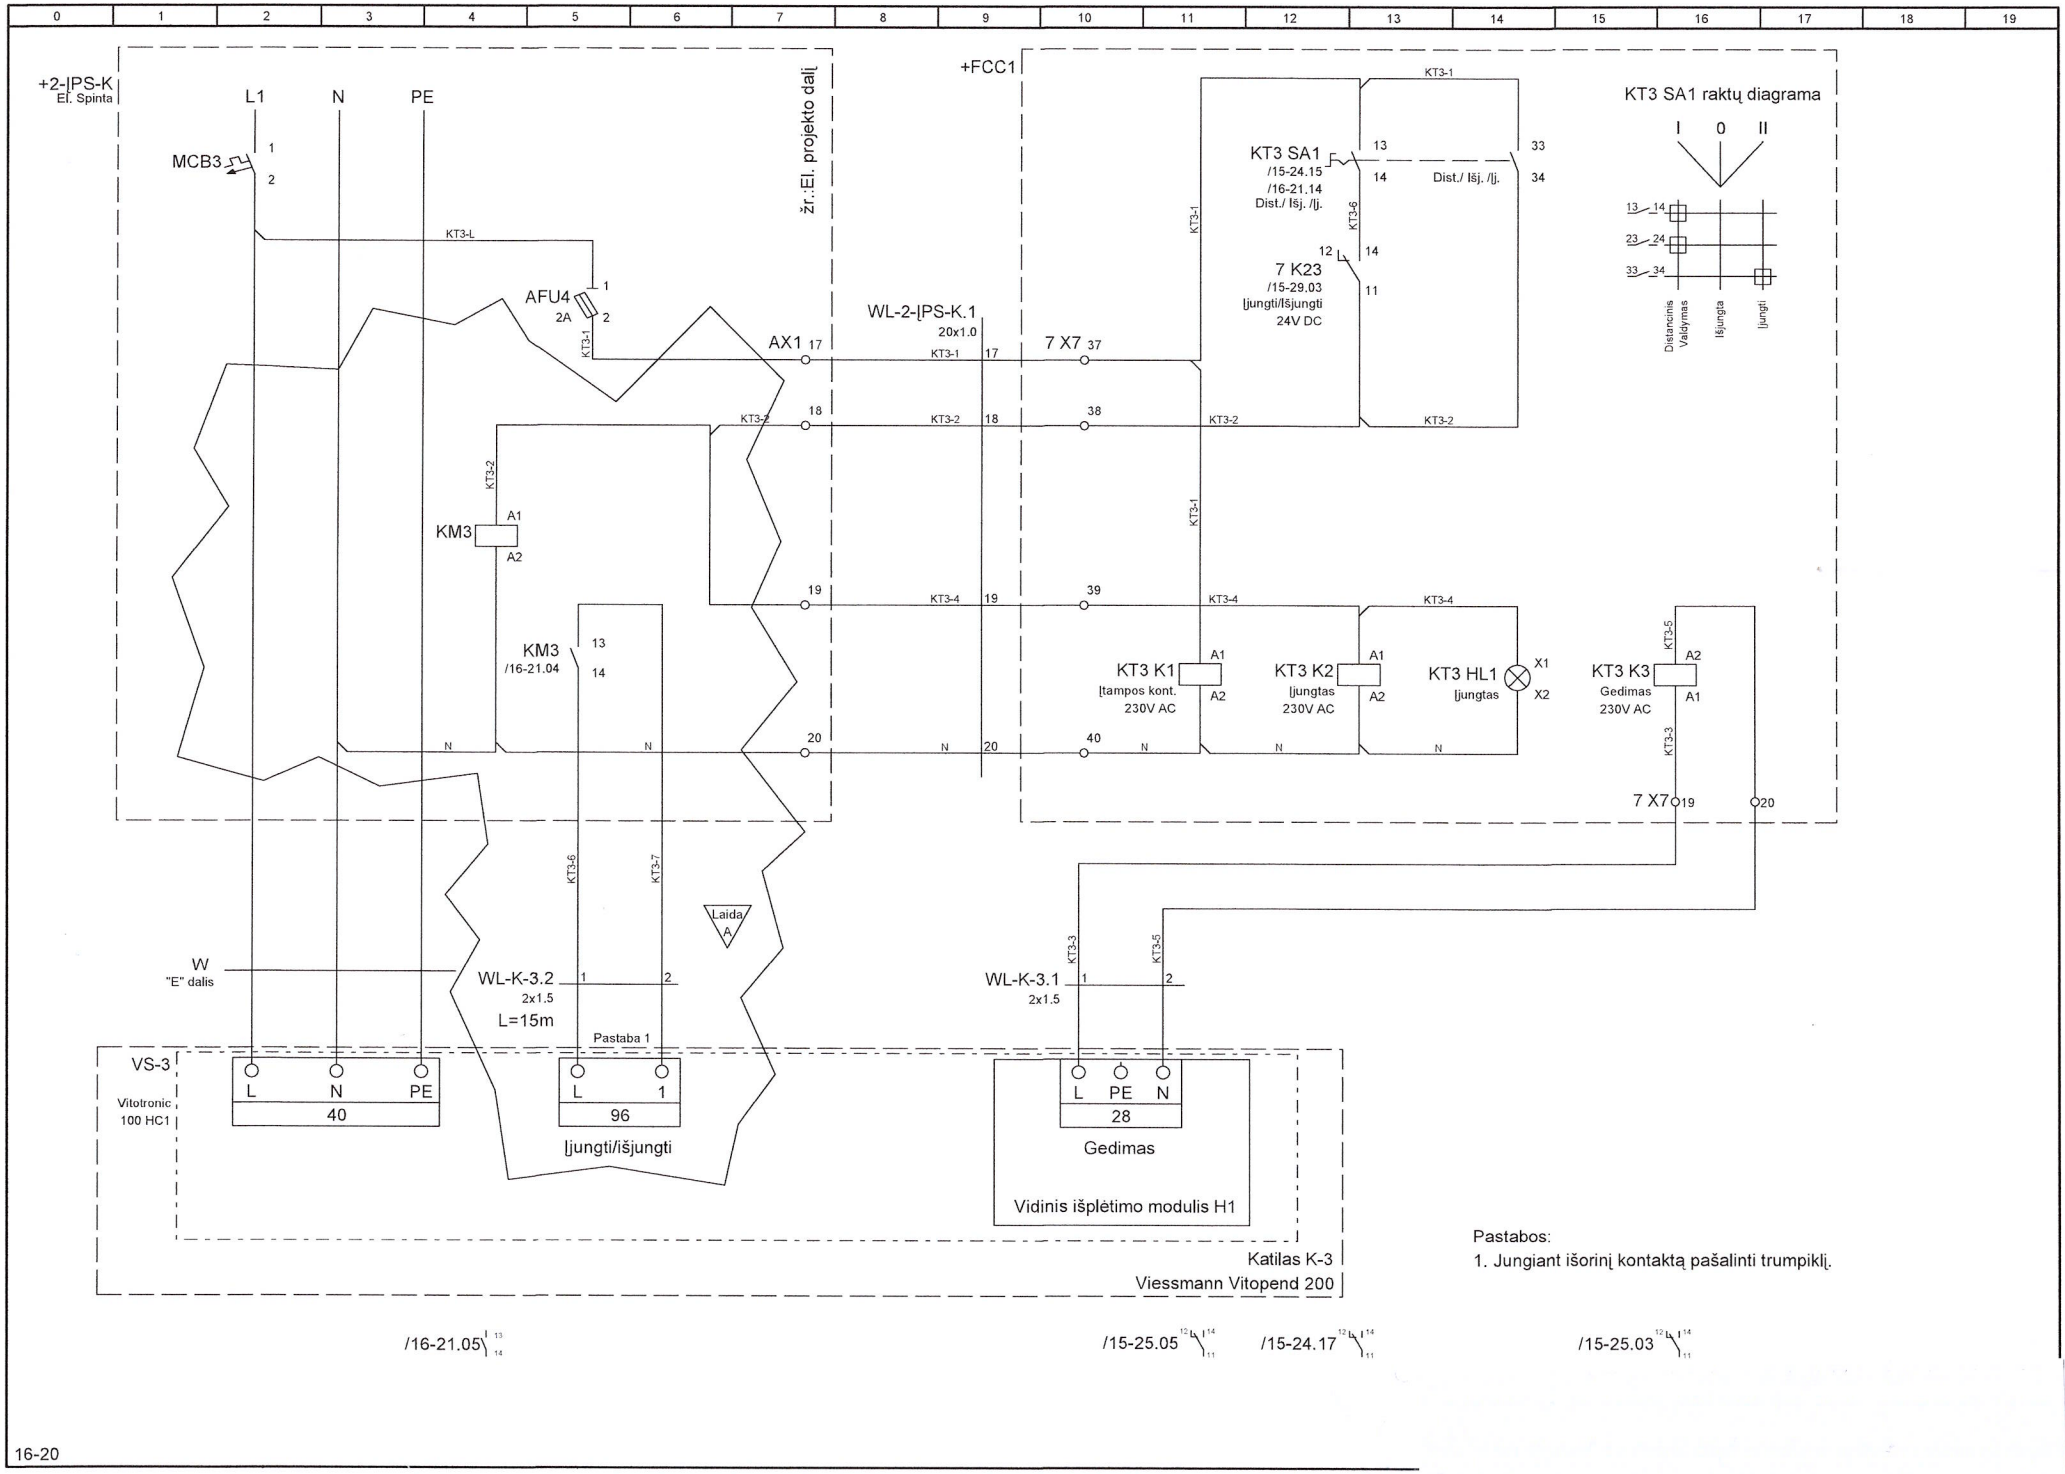
+2-ĮPS-K
El. Spinta
L1
N
PE
MCB3
1
2
KT3-L
AFU4
2A
KT3-1
žr.:El. projekto dalį
+FCC1
AX1 17
WL-2-ĮPS-K.1
20x1.0
KT3-1 17
7 X7 37
18
KT3-2 18
38
19
KT3-4 19
39
20
N 20
40
KM3
A1
A2
KM3
/16-21.04
13
14
KT3 SA1
/15-24.15
/16-21.14
Dist./ Išj. /Įj.
13
14
33
34
Dist./ Išj. /Įj.
7 K23
/15-29.03
Įjungti/Išjungti
24V DC
12
14
11
KT3 SA1 raktų diagrama
I
0
II
Distancinis Valdymas
Išjungta
Įjungti
KT3 K1
Įtampos kont.
230V AC
KT3 K2
Įjungtas
230V AC
KT3 HL1
Įjungtas
X1
X2
KT3 K3
Gedimas
230V AC
7 X7 19
20
W
"E" dalis
WL-K-3.2
2x1.5
L=15m
Pastaba 1
Laida A
WL-K-3.1
2x1.5
VS-3
Vitotronic
100 HC1
L
N
PE
40
L
1
96
Įjungti/išjungti
L
PE
N
28
Gedimas
Vidinis išplėtimo modulis H1
Katilas K-3
Viessmann Vitopend 200
Pastabos:
1. Jungiant išorinį kontaktą pašalinti trumpiklį.
/16-21.05
/15-25.05
/15-24.17
/15-25.03