


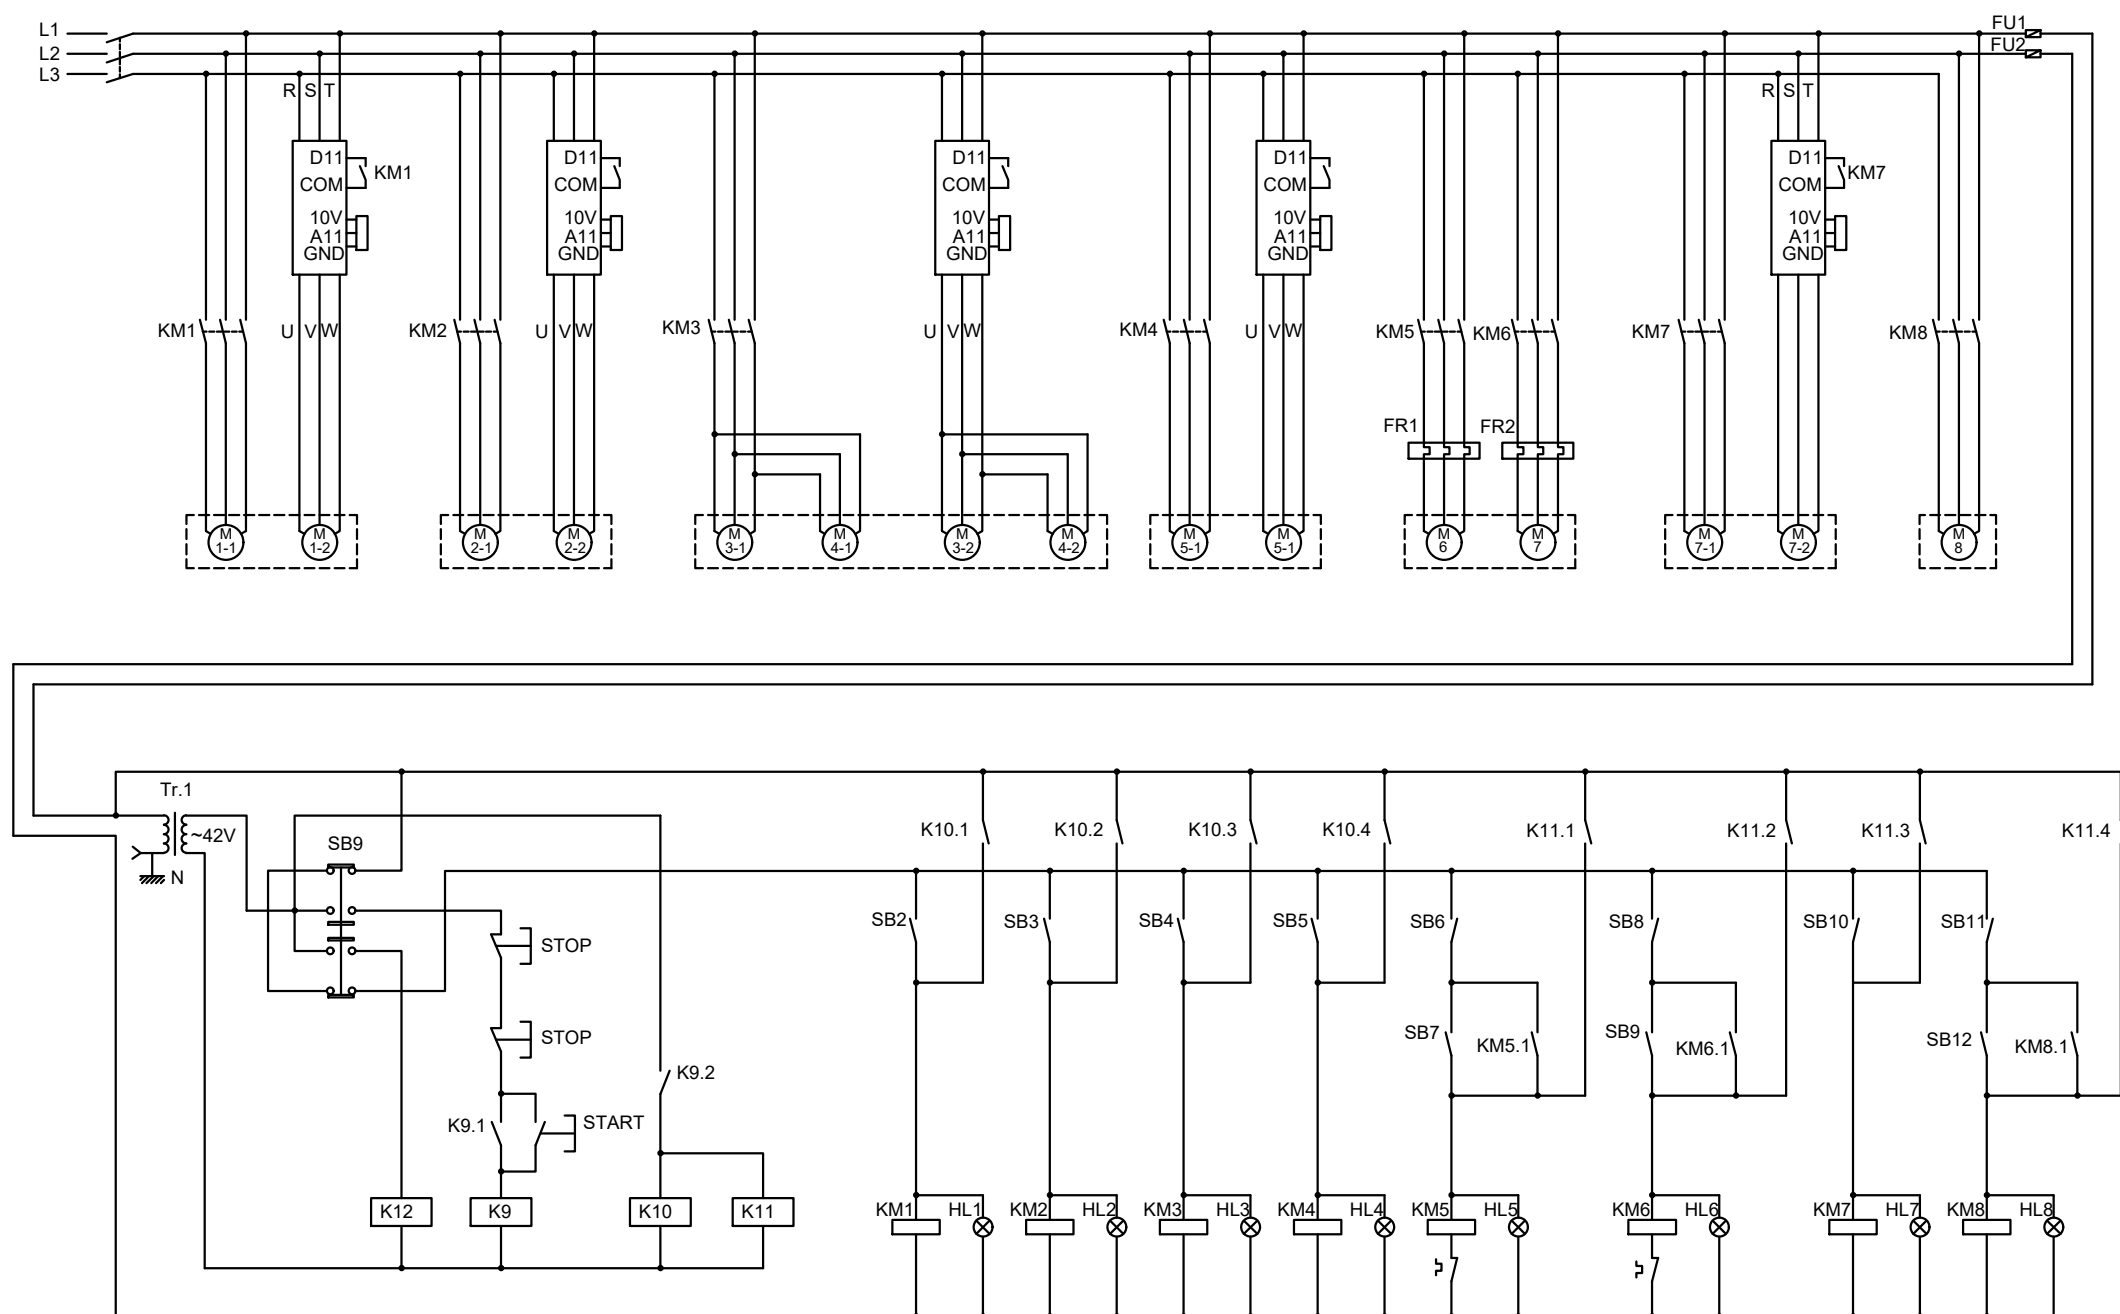

M1-1; M1-2	Priėmimo bunkerio dozatoriaus variklis su aušinimo varikliu
M2-1; M2-2	Nuožulnaus perdavimo transporterio variklis su aušinimo varikliu
M3-1; M4-1; M3-2; M4-2	Būgninio sijotuvo du varikliai su dviem aušinimo varikliais
M5-1, M5-2	Konvejerio būgninio sijotuvo variklis su aušinimo varikliu
M6	Magnetinio metalų separatoriaus variklis
M7	Metalo atliekų konvejerio variklis
M7-1; M7-2	Rūšiavimo patalpos konvejerio variklis su aušinimo varikliu
M8	Juostinio konvejerio į namelį variklis

						Konvejerio elektros schema		
Keit.	Lap.	Dokumento Nr	Parasas	Data				
Parengė		Grinevičius M.						
Tikrino								
T. kontr.								
N. kontr.								
Tvirtino								
						Litera	Mase	Mastelis
						Lapas	Lapu	1