


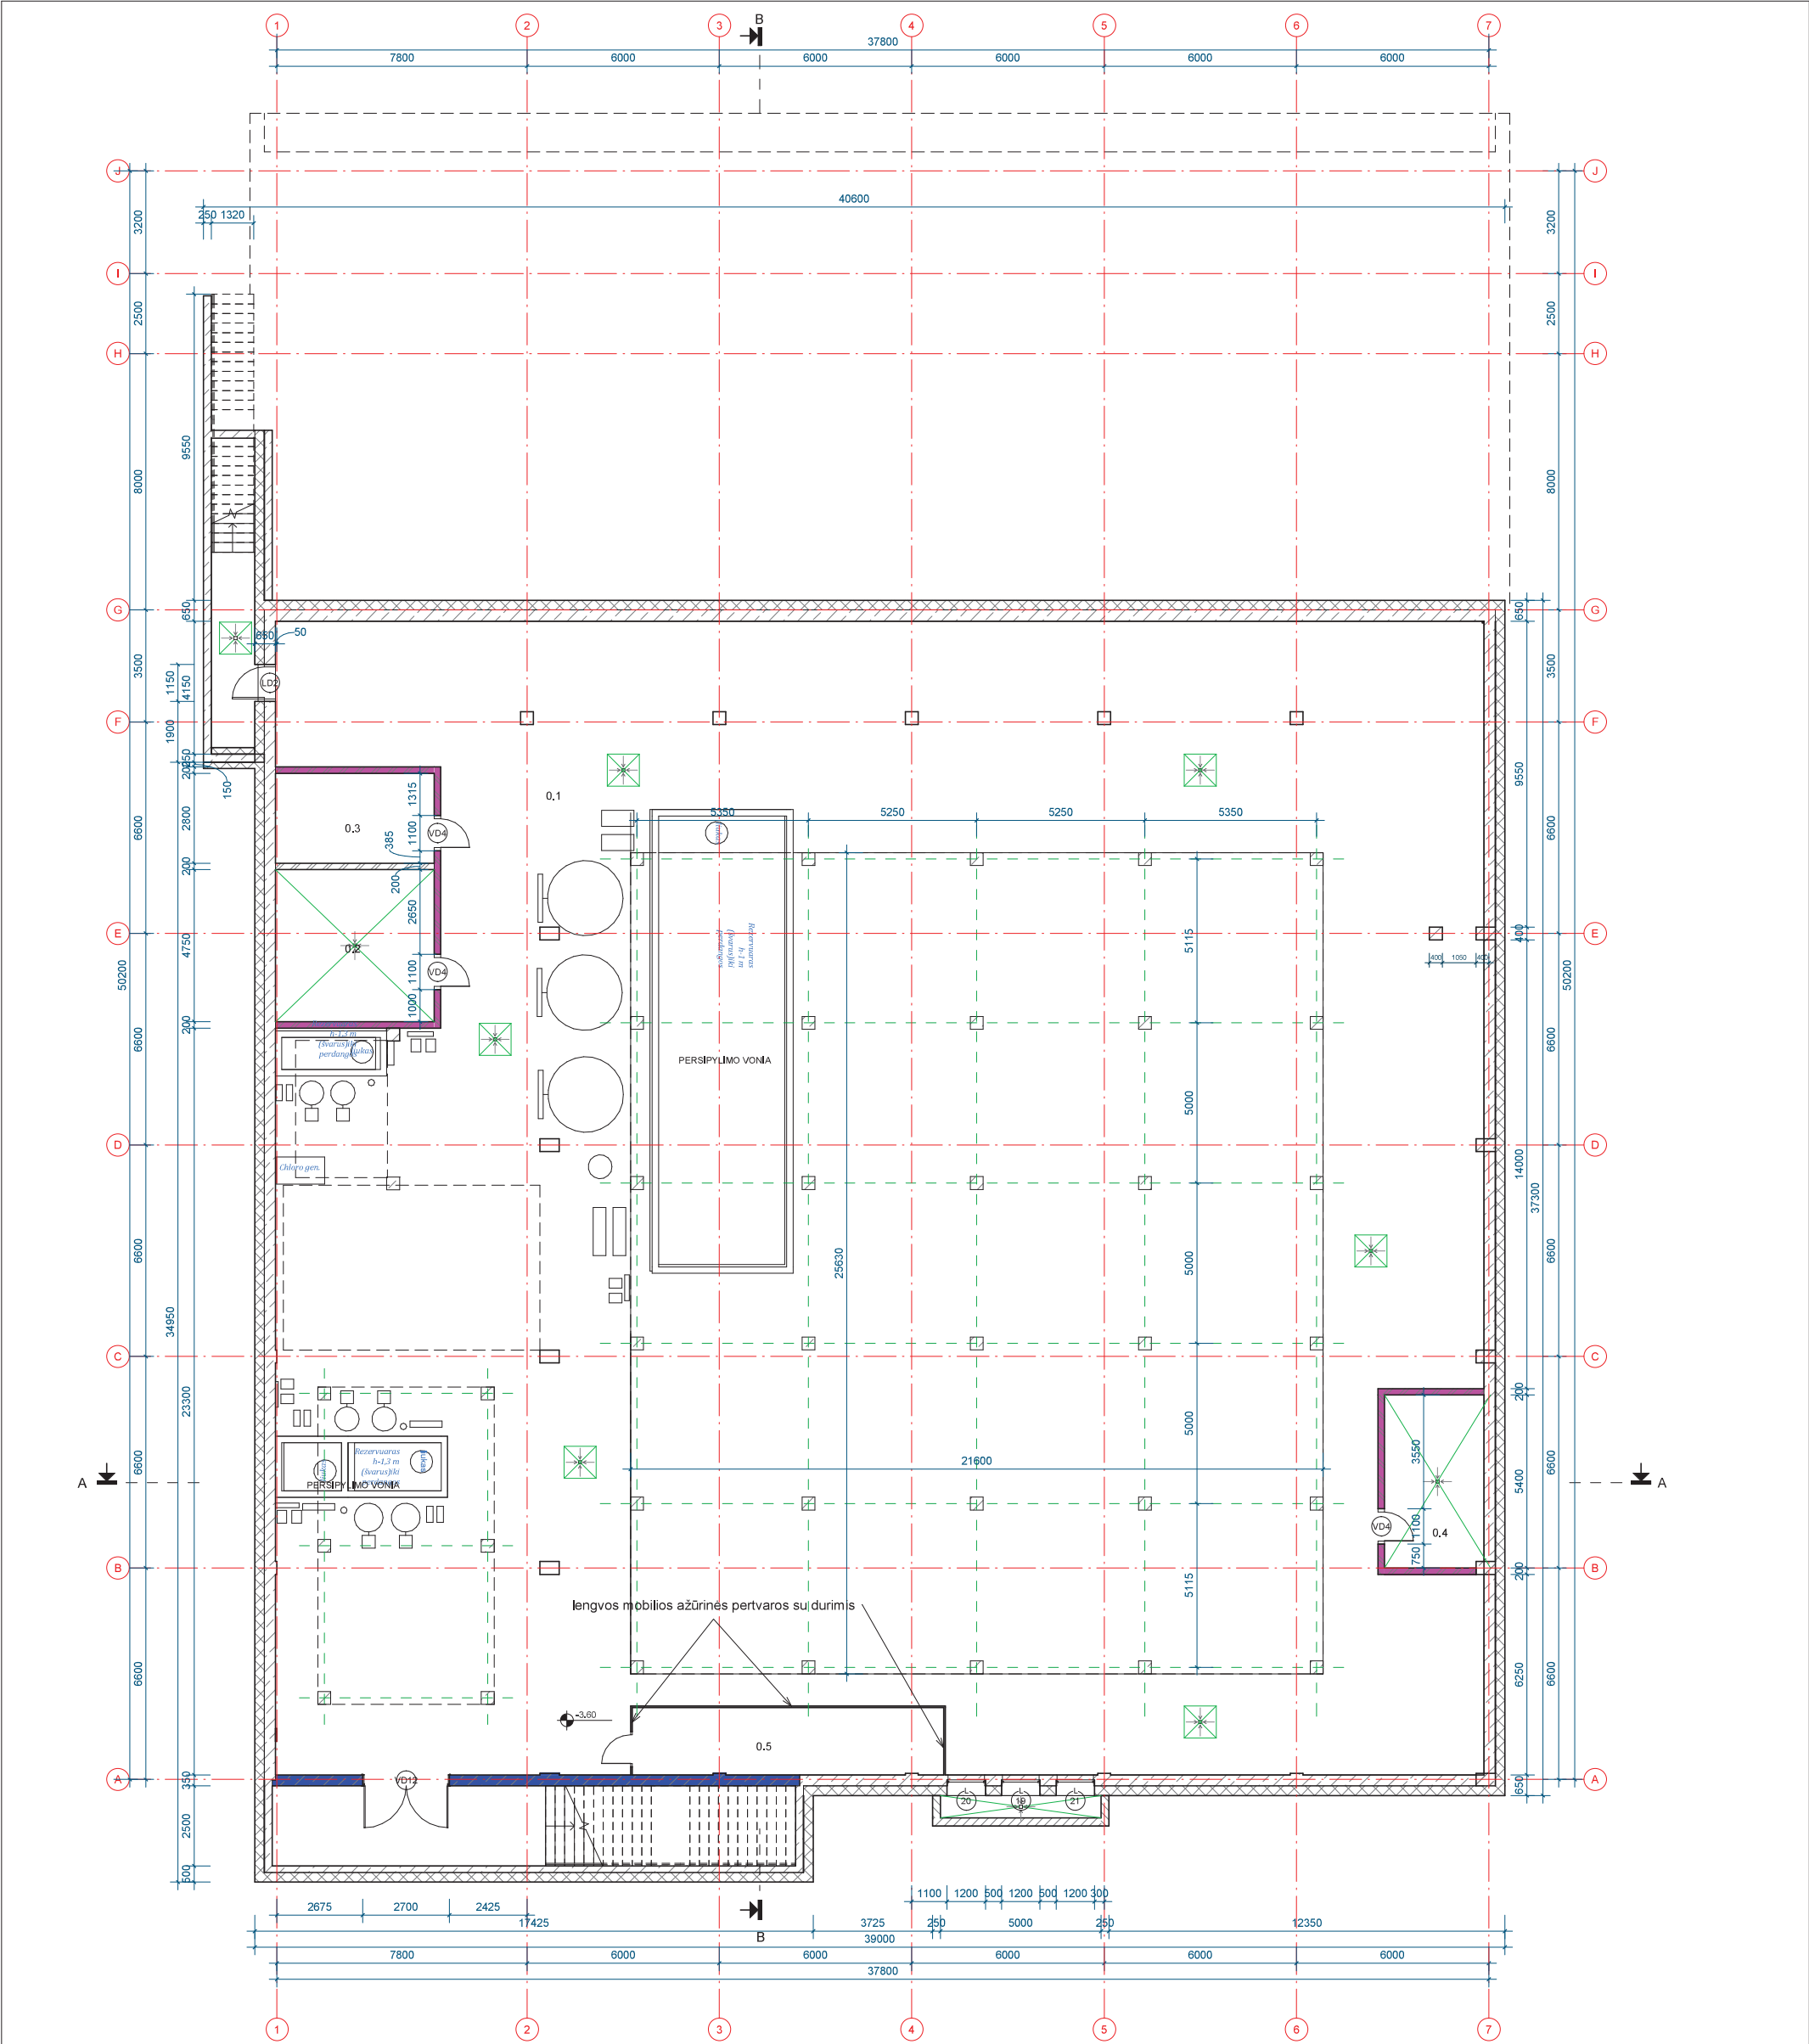

Rūsio patalpų eksplikacija		
Numeris	Pavadinimas	Plotas
0,1	TECHNINE PAT.	711,81 m²
0,2	SILUMOS IVADO PAT.	23,51 m²
0,3	EL. IVADO PAT.	13,98 m²
0,4	VAM	16,70 m²
0,5	PAGALBINĖ PAT.	20,38 m²
VISO:		786,26 m²

SUTARTINIAI ŽYMĖJIMAI :


- Lauko siena rūšio (betonas, apšiltinis), detalę žiūrėti SK dalyje.
- Vidaus siena (mūras), detalę žiūrėti SK dalyje.
- Vidaus siena (lengva, mobili, metalinė, azūrinė pertvara).
- Atraminės sienutės, konstrukciją tikslinti SK dalyje.
- GS reikalavimai - REI45
- GS reikalavimai - REI60

PASTABOS:

- Matmenys duoti milimetrais.
- Projektuojamo pastato atžeminimas priimta pirmo aukšto grindų lygis ir yra 72,50.
- Prieš užsakant apdailos medžiagas ir gaminius (tipa, spalva ir t.t.) būtina suderinti su projekto autoriumi, statinio autorinės priežiūros metu.
- Reikalavimus langams, lauko durims ir garažų vartams žiūrėti šių gaminių žiniaraščiuose ir techninėse specifikacijose.
- Išrengtos ativaros turi atitikti STR 2.01.07:2003 "PASTATŲ VIDAUS IR IŠORĖS APLINKOS APSAUGA NUO TRIUKŠMO" reikalavimus.
- Išrengtos ativaros turi atitikti STR 2.05.01:2005 "PASTATŲ ATIVARIŲ SILUMINĖ TECHNINĖ" reikalavimus. Projektuojamo pastato energetinė klasė A'.
- Sachose esančių inžinerinių tinklų stovų vietas, kiekį ir specifikacijas žiūrėti projekto vandentiekio ir nuotekų šalinimo, šildymo - vėdinimo, elektrotechnikos, elektroninių ryšių ir kt. dalyse.
- Asistencijos nesutapimams pastato inžineriniuose tinkuose tarp architektūrinės ir inžinerinių dalių, reikia vadovautis atitinkamos inžinerinės dalies projektu, kuriame ir yra suprojektuoti šie inžineriniai tinkai.
- Ties skirtingo mūro (gipskartonio - plytų mūro ir pan.) ativarų sandūromis, ativaros mūrijamos taip, kad padarius ativarų apdailą, jos paviršius būtų vientas ir lygus visos ativaros plokštės. Turi būti naudojamos specialios priemonės, kad neatirasų apdailos įtrūkimai skirtingų medžiagų sienų ir pertvarų sandūrų vietose.
- Gipskartonio pertvaras montuoti pagal gamintojo reikalavimus (pvz., san., mazguse naudoti drėgmei atsparius ir t.t.).
- Inžinerinių tinklų angos pertvarose projekte nenumatomos - jos daromos statybų metu jau įrengtose pertvarose.
- Elektros ir ryšių instaliacijai vagos sienose ir pertvarose projekte nenumatomos, vagos daromos statybų metu jau išmūrytose sienose ir pertvarose.
- Inžinerinių tinklų sachose turi būti sandariai užtaisomos ties kiekvieno aukšto perdangose, kad tarp inž. tinklų stovų nebūtų tarpų.
- Horizontalūs vėdinimo ortakiai patalpose montuojami prie pat perdangos apačios ir turi būti aptaisyti atspariu drėgmei gipskartoniui ant karkaso arba palikti atviri (žr. apdailos planus).
- Nuotekų vamzdžiai nuo nuotakų iki stovų klojami virš perdangos plokštės. turi būti tinkamai izoliuoti garso izoliacija, o virš vamzdžių esančios grindys pakeliamos per reikiamą aukštį.
- Vidaus laiptinių turėklai turi būti iš nerūdijančio plieno, įrengiami pagal pasirinkto gamintojo darbo brėžinius. Turėklų aukštis ne mažiau kaip 0,9m.
- Ativarų sudėtinųjų sluoksnių detalės ir įrengimo mazgus žiūrėti projekto konstrukcinėje dalyje.
- Prie kiekvieno įėjimo į pastatą suformuojamas tinkelų dangos pakėlimas iki durų apatinės atžeminimo.
20. Išorės apdailai, parsiųti ir cokolio apšildymo spąva - RAL.
21. PROJEKTAS ATITINKA STATYBOS NORMAS, HIGIENOS, PRIE GAIŠRINIŲ REIKALAVIMUS.
22. PROJEKTO SPRENDINIUS GALIMA KEISTI TIK GAVUS PROJEKTO AUTORIAUS SUTIKIMĄ.
23. PROJEKTAS DETALIZUOJAMAS DARBO PROJEKTO RENGIMO METU.



0	2021	Statybos leidimui		STATINIO PROJEKTO PAVADINIMAS SPORTO PASKIRTIES PASTATO - BASEINO (7.14) BALŲ PR. 8, KAUNAS, REKONSTRAVIMO PROJEKTAS	
Laida	Data	Laidos statusas: Išdėdimo prieštatis (jei taikoma).			
KVAL. PATV. DOK. NR.			UAB "Projektų rengimo centras" Žemaitės g. 21, Vilnius, LT-03118		DOKUMENTO PAVADINIMAS Rūsio planas M1:100 0
30332	SPV	JANA GUREVIČIENĖ	2021		
A295	SPDV	JOKŪBAS FISERIS	2021		
Arch.	DOVILĖ GAVĖNĖ		2021		
Arch.	RŪTA URBONAUČKAITĖ		2021		
KALBOS TRUMP.	LT		STATYTOJAS IR (ARBA) UŽSAKOVAS: KAUNO MIESTO SAVIVALDYBĖ		DOKUMENTO ŽYMŲ 2127-XX-TP SA-B1
					Lapas Lapų 1 1

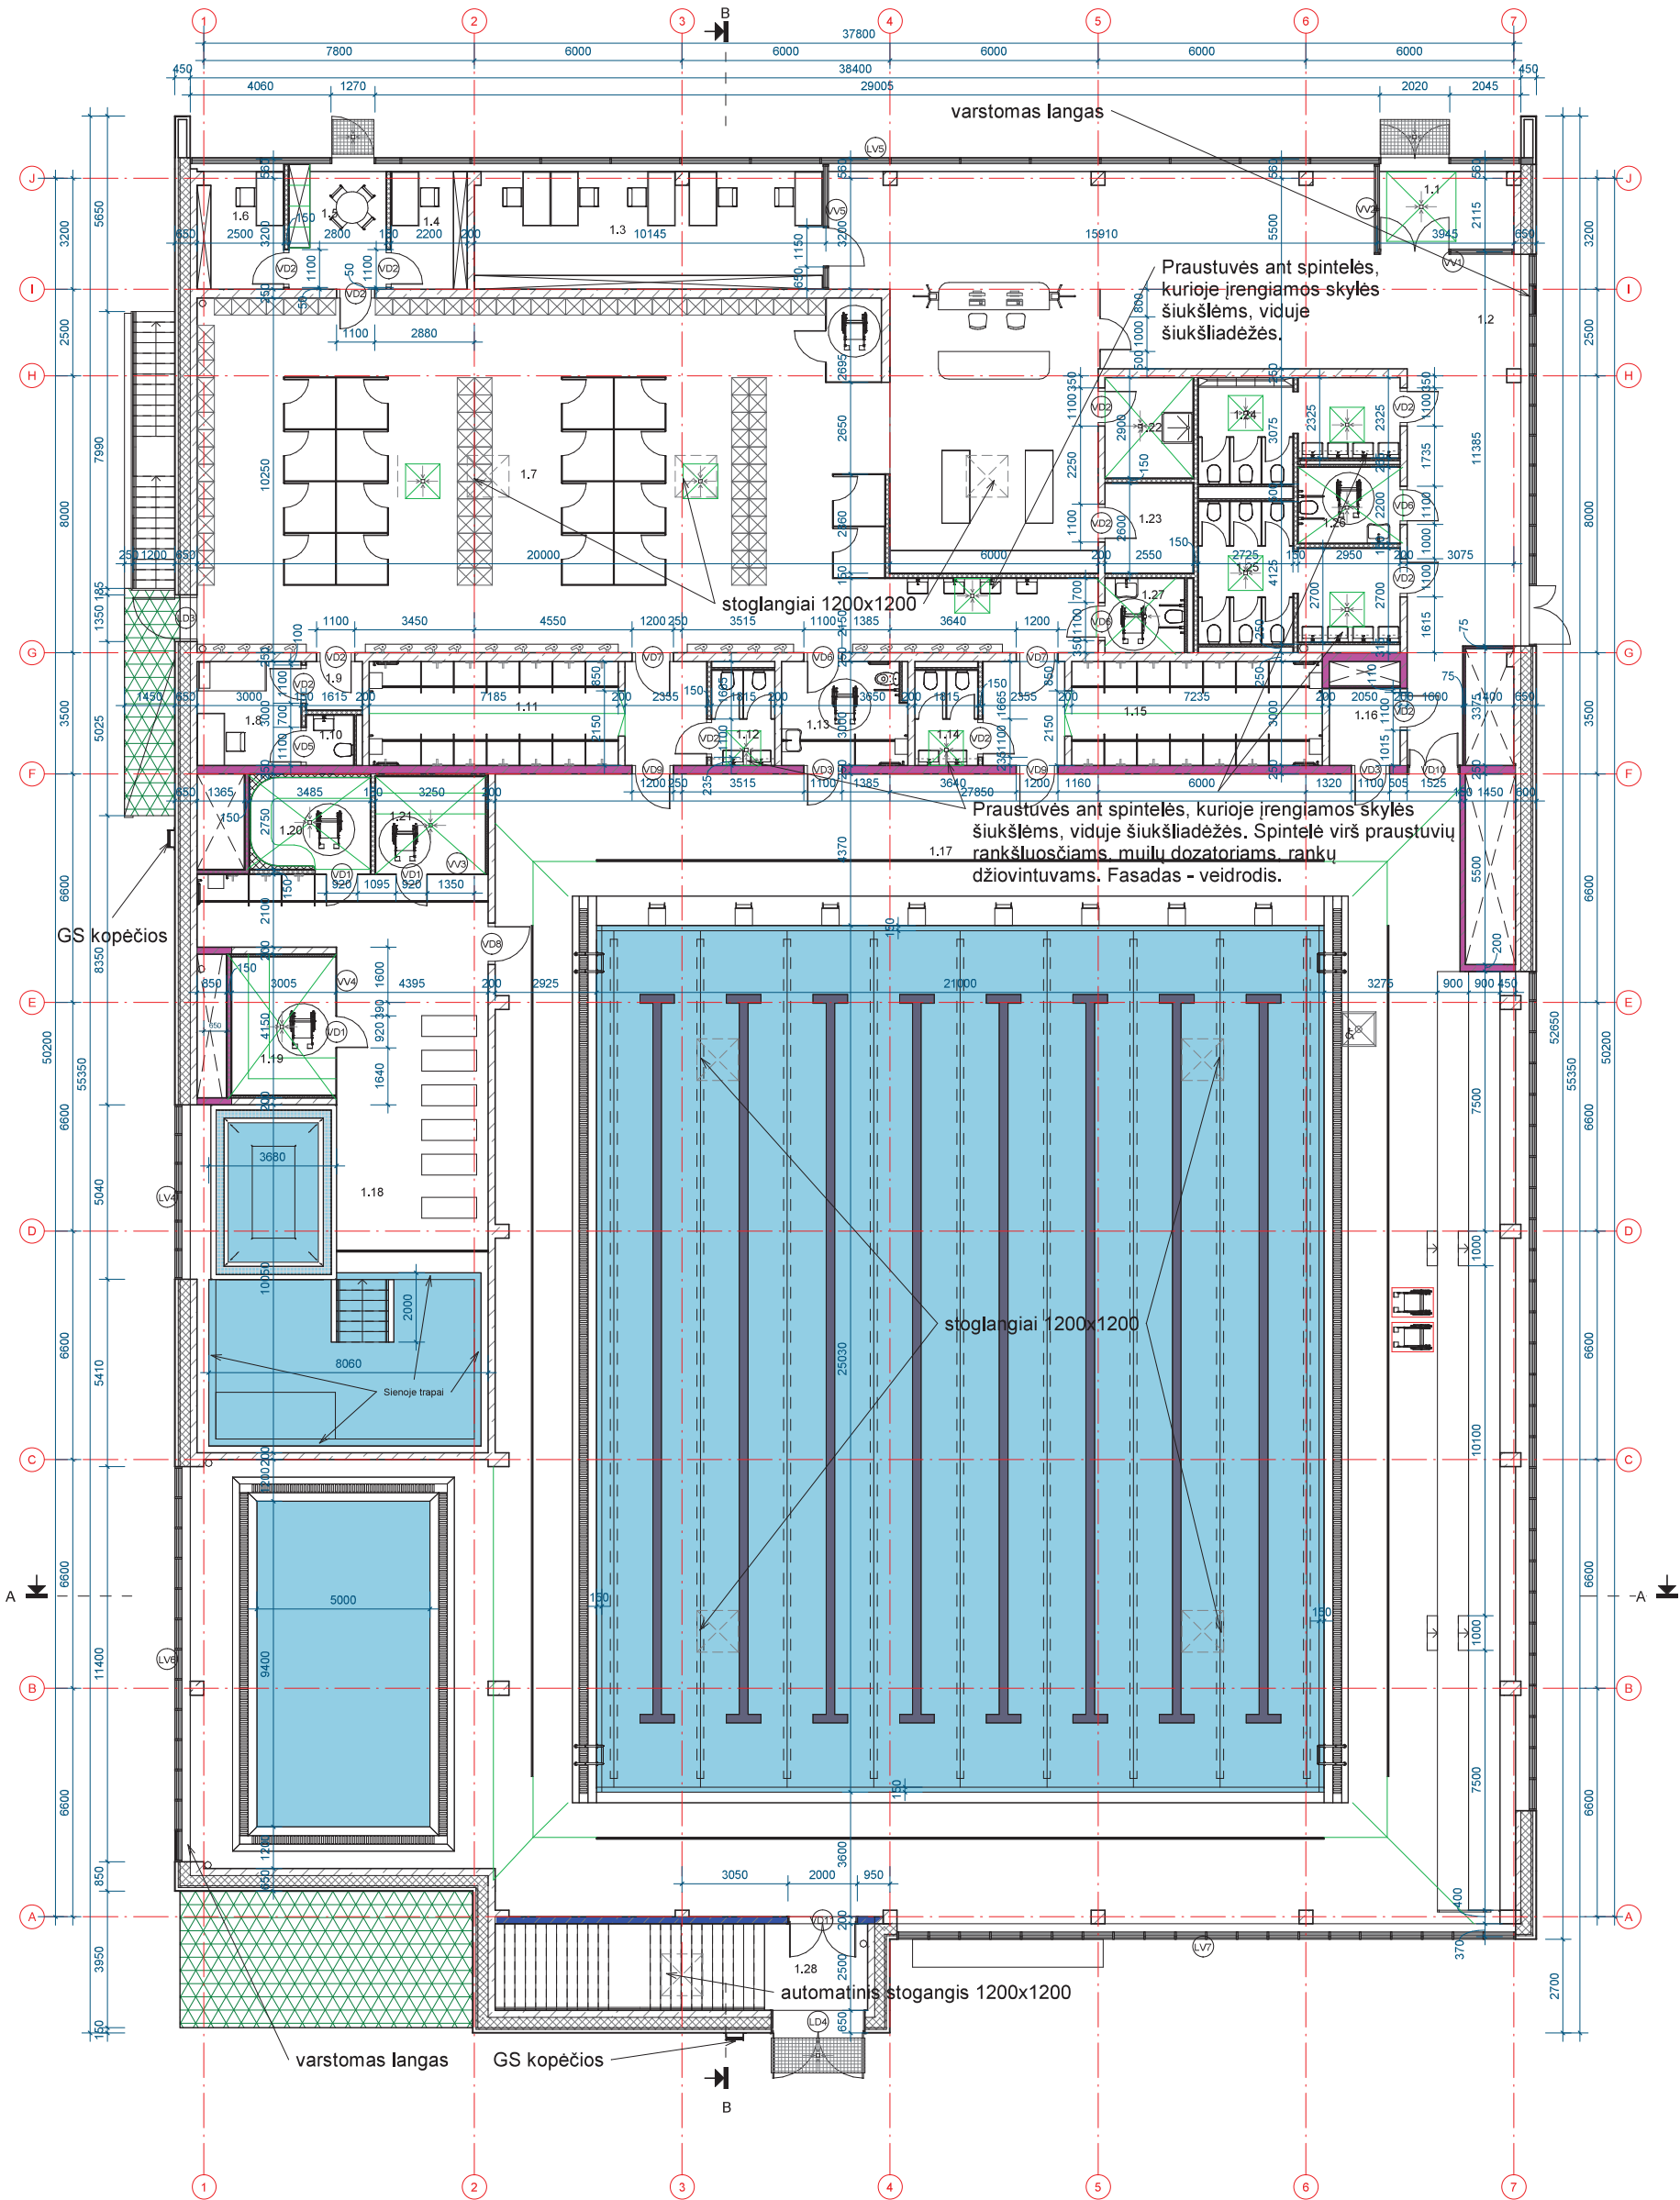

SUTARTINIAI ŽYMĖJIMAI:

Lauko siena (betonas, apšiltinis, oro tarpas, vedinamo fasado karkasas, apdailinės fibrobetono plokštės), detalė žiūrėti SK dalyje.

Vidaus siena (betonas), detalė žiūrėti SK dalyje.

Vidaus pertvara, GK siena, dvigubas gipsas iš abiejų pusių, TS-05.

Vidaus pertvara, GK siena, dvigubas gipsas iš vienos pusės, TS-05.

GS reikalavimai - RE145

GS reikalavimai - RE160

PASTABOS:

- Matmenys duoti milimetrais.
- Projektuojamo pastato skėdo atitiktis pirmo aukšto grindų lygis ir yra 72,50.
- Prieš užsakant apdailos medžiagas ir gaminius (tipą, spalvą ir t. t.) būtina suderinti su projekto autoriumi, statinio autorinės priežiūros metu.
- Reikalavimus langams, lauko durims ir garų vartams žiūrėti šiuose gaminių žiniaraščiuose ir techninėse specifikacijose.
- Įrengtos atitiktis STR 2.01.07:2003 "PASTATŲ VIDAUS IR IŠORĖS APILINKOS APSAUGA NUO TRUKŠMO" reikalavimus.
- Įrengtos atitiktis STR 2.05.01:2005 "PASTATŲ ATIVARŲ ŠILUMINĖ TECHNINIAI" reikalavimus. Projektuojamo pastato energetinė klasė A.
- Sachose esančių inžinerinių tinklų stovų vietas, kiekį ir specifikacijas žiūrėti projekto vandeninio ir nuotekų šalimo, šildymo - vėdinimo, elektrotechnikos, elektroninių ryšių ir kt. dalyse.
- Atsižvelgiant neapstatomą pastato inžineriniuose tinkuose tarp architektūrinės ir inžinerinių dalių, reikia vadovautis atitinkamos inžinerinės dalies projektu, kuriame ir yra suprojektuoti šie inžineriniai tinkai.
- Ties skirtingo mūro (gipskartonio - plytų mūro ir pan.) ativarų sandūromis, ativarų mūrijamos taip, kad padarius ativarų apdailą, jos paviršius būtų vienas ir lygus visos ativaros plokštės. Turi būti naudojamos specialios priemonės, kad neatsirastų apdailos trūkumai skirtingų medžiagų sienų ir pertvarų sandūrų vietose.
- Vidinius laiptinius tunelius turi būti iš nerūdijančio plieno, įrengiami pagal pasirinkto gamintojo darbo brėžinius. Tunelių aukštis ne mažiau kaip 0,9m.
- Ativarų sudėtinę šiluminę detalę (įrengimo mazgus žiūrėti projekto konstrukcinėje dalyje).
- Prie kiekvieno įėjimo į pastatą suformuojamas tinkamas dangos pakelimas iki durų apatinės atitiktis.
- Išorės palangių, parapetų ir cokolio apskardinimo spalva - RAL.
- PROJEKTAS ATITINKA STATYBOS NORMAS, HIGIENOS, PRIEŠGASINIUS REIKALAVIMUS.
- PROJEKTO SPRENDINIUS GALIMA KEISTI TIK GAIVUS PROJEKTO AUTORIAUS SUTIKIMĄ.
- PROJEKTAS DETALIZUOJAMAS DARBO PROJEKTO RENGIMO METU.

Pirmo aukšto patalpų eksplikacija		
Numeris	Pavadinimas	Plotas
1,1	TAMBOŖAS	10,56 m²
1,2	RECEPCIJA	170,49 m²
1,3	ADMINISTRACIJA	37,91 m²
1,4	KABINETAS TRENERIAMS	8,27 m²
1,5	VIRTUVĖLE	10,53 m²
1,6	KABINETAS TRENERIAMS	9,32 m²
1,7	PERSIRENGIMO PAT.	216,84 m²
1,8	DOPINGO KONTROLĖ	9,90 m²
1,9	KORIDORIUS	2,26 m²
1,10	SAN. MAŽGAS	1,98 m²
1,11	VYRŲ DUŠINĖS	28,88 m²
1,12	VYRŲ SAN. MAŽGAS	4,99 m²
1,13	SEIMOS/ŽN SAN. MAŽGAS	10,65 m²
1,14	MOTERŲ SAN. MAŽGAS	4,99 m²
1,15	MOTERŲ DUŠINĖS	29,04 m²
1,16	POSTAS	4,56 m²
1,17	BASEINO PAT.	1072,02 m²
1,18	SPA	121,99 m²
1,19	RUSIŠKA PIRTIS	12,03 m²
1,20	GARINĖ PIRTIS	8,98 m²
1,21	HIMALAJŲ DRUSKOS PIRTIS	8,93 m²
1,22	VALYTOJOS PAT.	7,40 m²
1,23	SERVERINĖ	6,63 m²
1,24	VYRŲ SAN. MAŽGAS	15,41 m²
1,25	MOTERŲ SAN. MAŽGAS	19,39 m²
1,26	ŽN SAN. MAŽGAS	6,49 m²
1,27	ŽN SAN. MAŽGAS	4,95 m²
1,28	LAIPTINĖ	Not Endosed
VISO:		1844,47 m²



0	2021	Statybos leidimui		STATINIO PROJEKTO PAVADINIMAS SPORTO PASKIRTIES PASTATO - BASEINO (7.14) BALŲ PR. 8, KAUNAS, REKONSTRAVIMO PROJEKTAS			
Laida	Data	Laidos statusas, išleidimo priežastis (jei taikoma).					
KVAL. PATV. DOK. NR.			UAB "Projektų rengimo centras" Žemaitės g. 21 Vilnius, LT-03118		DOKUMENTO PAVADINIMAS Pirmo aukšto planas M1:100		
30332	SPV	JANA GUREVIČENĖ	2021				
				0			
A295		SPDV	JOKŪBAS FISERIS			2021	
		Arch.	DOVILĖ GAVENĖ	2021	DOKUMENTO ŽYMŲ 2127-XX-TP SA-B2		
		Arch.	RŪTA URBONAVIČIUTĖ	2021			
KALBOS TRUMP.	STATYTOJAS IR (ARBA) UŽSAKOVAS:					Lapas	Lapų
LT	KAUNO MIESTO SAVIVALDYBĖ					1	1