


- Pastabos:
1. Remonto darbai atliekami esamos dangos vietoje;
  2. Vykdamas statybos darbus visus matmenis būtina tikslinti vietoje;
  3. Statybos darbai turi būti vykdomi pagal projektą, pasirašant nustatytą tvarką darbų aktus;
  4. Projekte reikalavimai medžiagoms, gaminiams, darbų vykdymui numatomi projekto techninėse specifikacijose, Statybos metu atsiradus nenumatytoms aplinkybėms, šie reikalavimai gali būti patikslinti projekto vykdymo priežiūros metu;

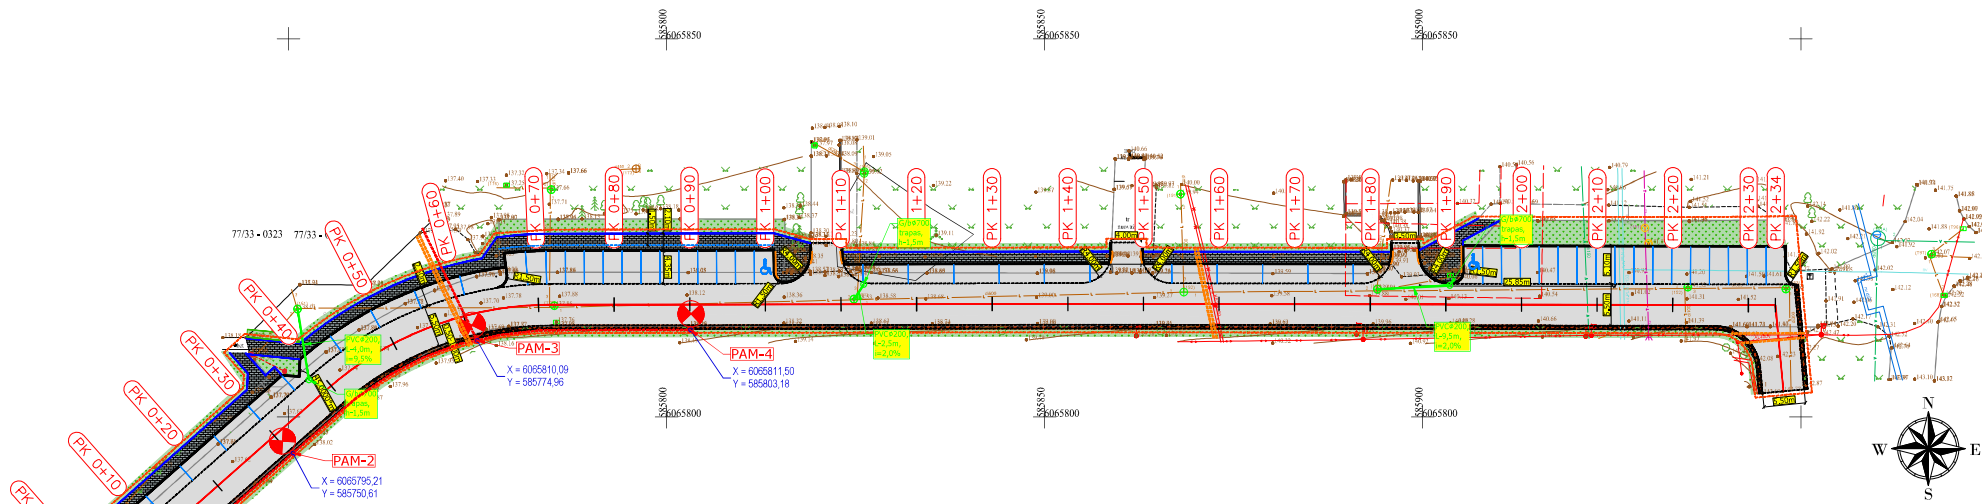

ŽYMEJIMAI	
— L —	ESAMI NUOTEKŲ TINKLAI
— K —	ESAMI ELEKTROS KABELIŲ TINKLAI
— V —	ESAMI VANDENTEKIO TINKLAI
— D —	ESAMI DUOTEKIO TINKLAI
— T —	ESAMI TELEKOMUNIKACIJŲ TINKLAI
— B —	ESAMI ŠILUMOTEKIO TINKLAI

ŽYMEJIMAI	
—	PROJ. GATVĖS AŠIS
—	DARBŲ VYKDYMO RIBA
—	PROJ. GATVĖS BORDIŪRAI 100.30.15
—	PROJ. GATVĖS BORDIŪRAI 100.20.08
—	PROJ. GATVĖS BORDIŪRAI VAZ. DALIES LYGYJE
—	PROJ. ASFALTO DANGA PILNŲ KONSTRUKTYVŲ
—	PROJ. BETONINĖS TRINKELĖS
—	PROJ. KELKRAŠTIS
—	PROJ. VEJA
—	OBJEKTO NUŽYMEJIMO MATMENYS
— L1 —	PROJ. LIETAUS NUOTEKŲ TINKLAS
— O —	PROJ. LIETAUS NUOTEKŲ SURINKIMO TRAPAI
—	PROJ. KABELIŲ TINKLŲ REZERVINIAI VAMZDŽIAI
—	PROJ. APSVIETIMO TINKLŲ REZERVINIAI VAMZDŽIAI
—	NUMATOMI APSVIETIMO ATRAMIŲ PAMATAI

0	2024-10	Statyba leidžiamam dokumentui, Statyba
Laida	Išleidimo data	Laidos statusas, keitimo priežastis (jei taikoma)
KVAL., PATV. DOK. NR.	MB "Naujas sluoksnis" Žygio g. 92-83, Vilnius (8 620) 45275,	Statinio projekto pavadinimas: <b>Privažiuojamo kelio nuo Žirgo g. iki VU Ekonomikos ir verslo administravimo fakulteto pastatų komplekso Saulėtekio g. 9A Vilniaus mieste paprastojo remonto aprašas</b>
24482	SPV	A. Ežadžiūnas
		Statinio numeris, pavadinimas: <b>01 Susisiekimo komunikacijos; gatvės;</b>
		Dokumento (brėžinio) pavadinimas: <b>Suvestinis inžinerinių tinklų planas; M 1:500</b>
LT	Statytojas ir (arba) Užsakovas: <b>VšĮ Vilniaus universitetas</b> Universiteto g. 3, LT-01131 Vilnius	Dokumento žymuo: <b>2024-NS/17-01-PRA-S.B-06</b>
		Lapais 1
		Lipni 1