


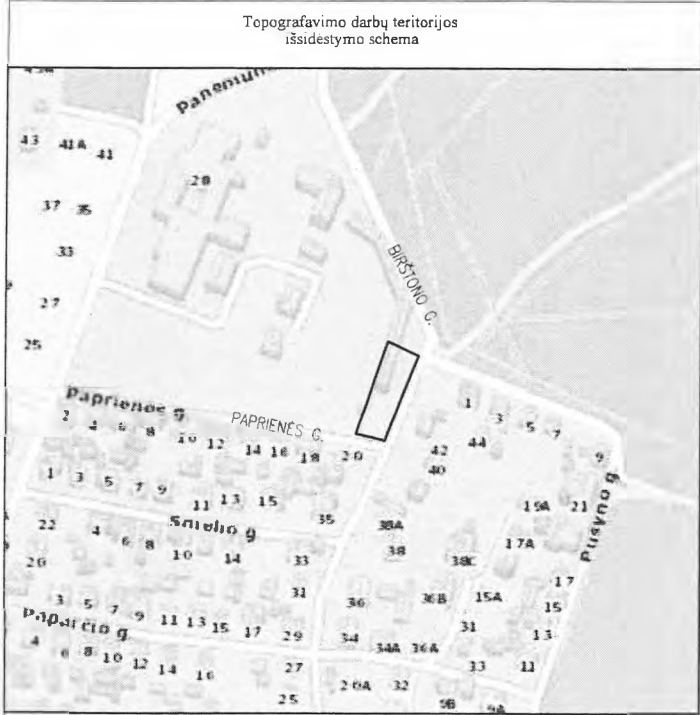


SUTARTINIAI ŽYMĖJIMAI

- Sklypų ribos
- D1 Projektuojamas mažo slėgio dujotiekis
- Projektuojamas požeminė suskystintų naftos dujų talpykla
- Esamas el. kabelis 0,4 kV
- Esamas el. kabelis 10 kV
- Esamas dujotiekis
- Esamas vandentiekis
- Esamos buitinės nuotekos
- Esami šilumos tinklai

SPROGIMUI PAVOJINGŲ ZONŲ SUTARTINIAI ŽYMĖJIMAI

- Zona 1 - pirminio išsiskyrimo, R=3,0 m
- Zona 2 - antrinio išsiskyrimo, R=5,0 m

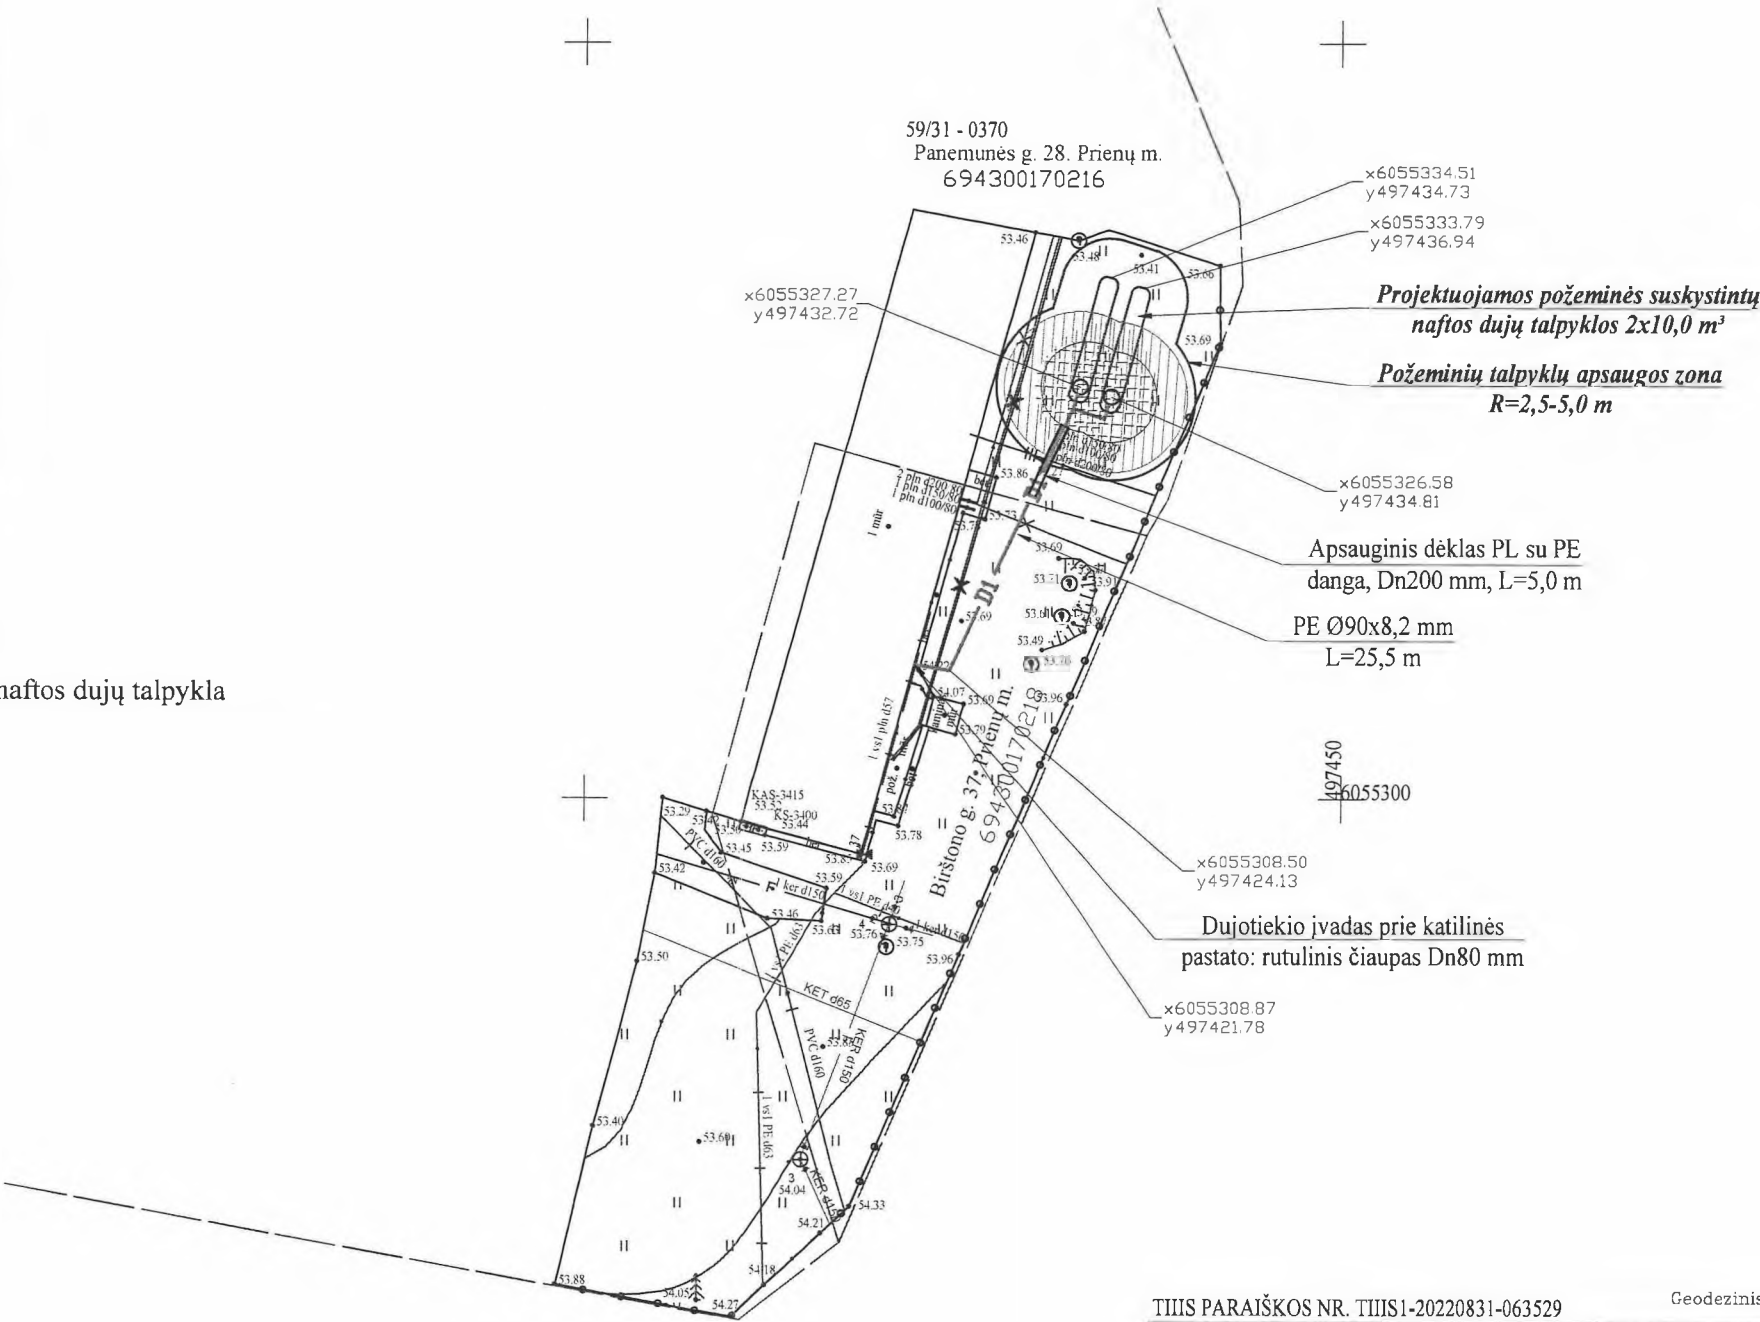

TIIS PARAIŠKOS NR. TIIS1-20220831-063529		Geodezinis pagrindas – LitPOS Lietuva	
OBJEKTAS		BIRŠTONO G. 37 PRIENŲ M.	
KOORDINACIJŲ SISTEMA: LKS-94		AUKŠČIŲ SISTEMA: LAS 07	
GEODEZININKAS	Kvalifikacijos pažymėjimo Nr. 1GKV-108		
	VARDAS IR PAVARDĖ	PARAŠAS	DATA
			2022 08

Kval. Patv. Dok. Nr.			STATINIO PROJEKTO PAVADINIMAS	
			Požeminių suskystintų naftos dujų talpyklų sklype Panemunės g. 28 ir dujotiekio įvado iki pastato Birštono g. 37, Prienų m., statybos projektas	
			DOKUMENTO PAVADINIMAS	Laida
			Sklypo planas su SND įrenginiais ir dujotiekiu M1:500	O
LT	STATYTOJAS		ŽYMUO	Lapas
	AB "Prienų šilumos tinklai"		2022-660L-TDP-LD-1	1
				1