


Darbų vykdymo ribos pagal suplanuotus finansavimus

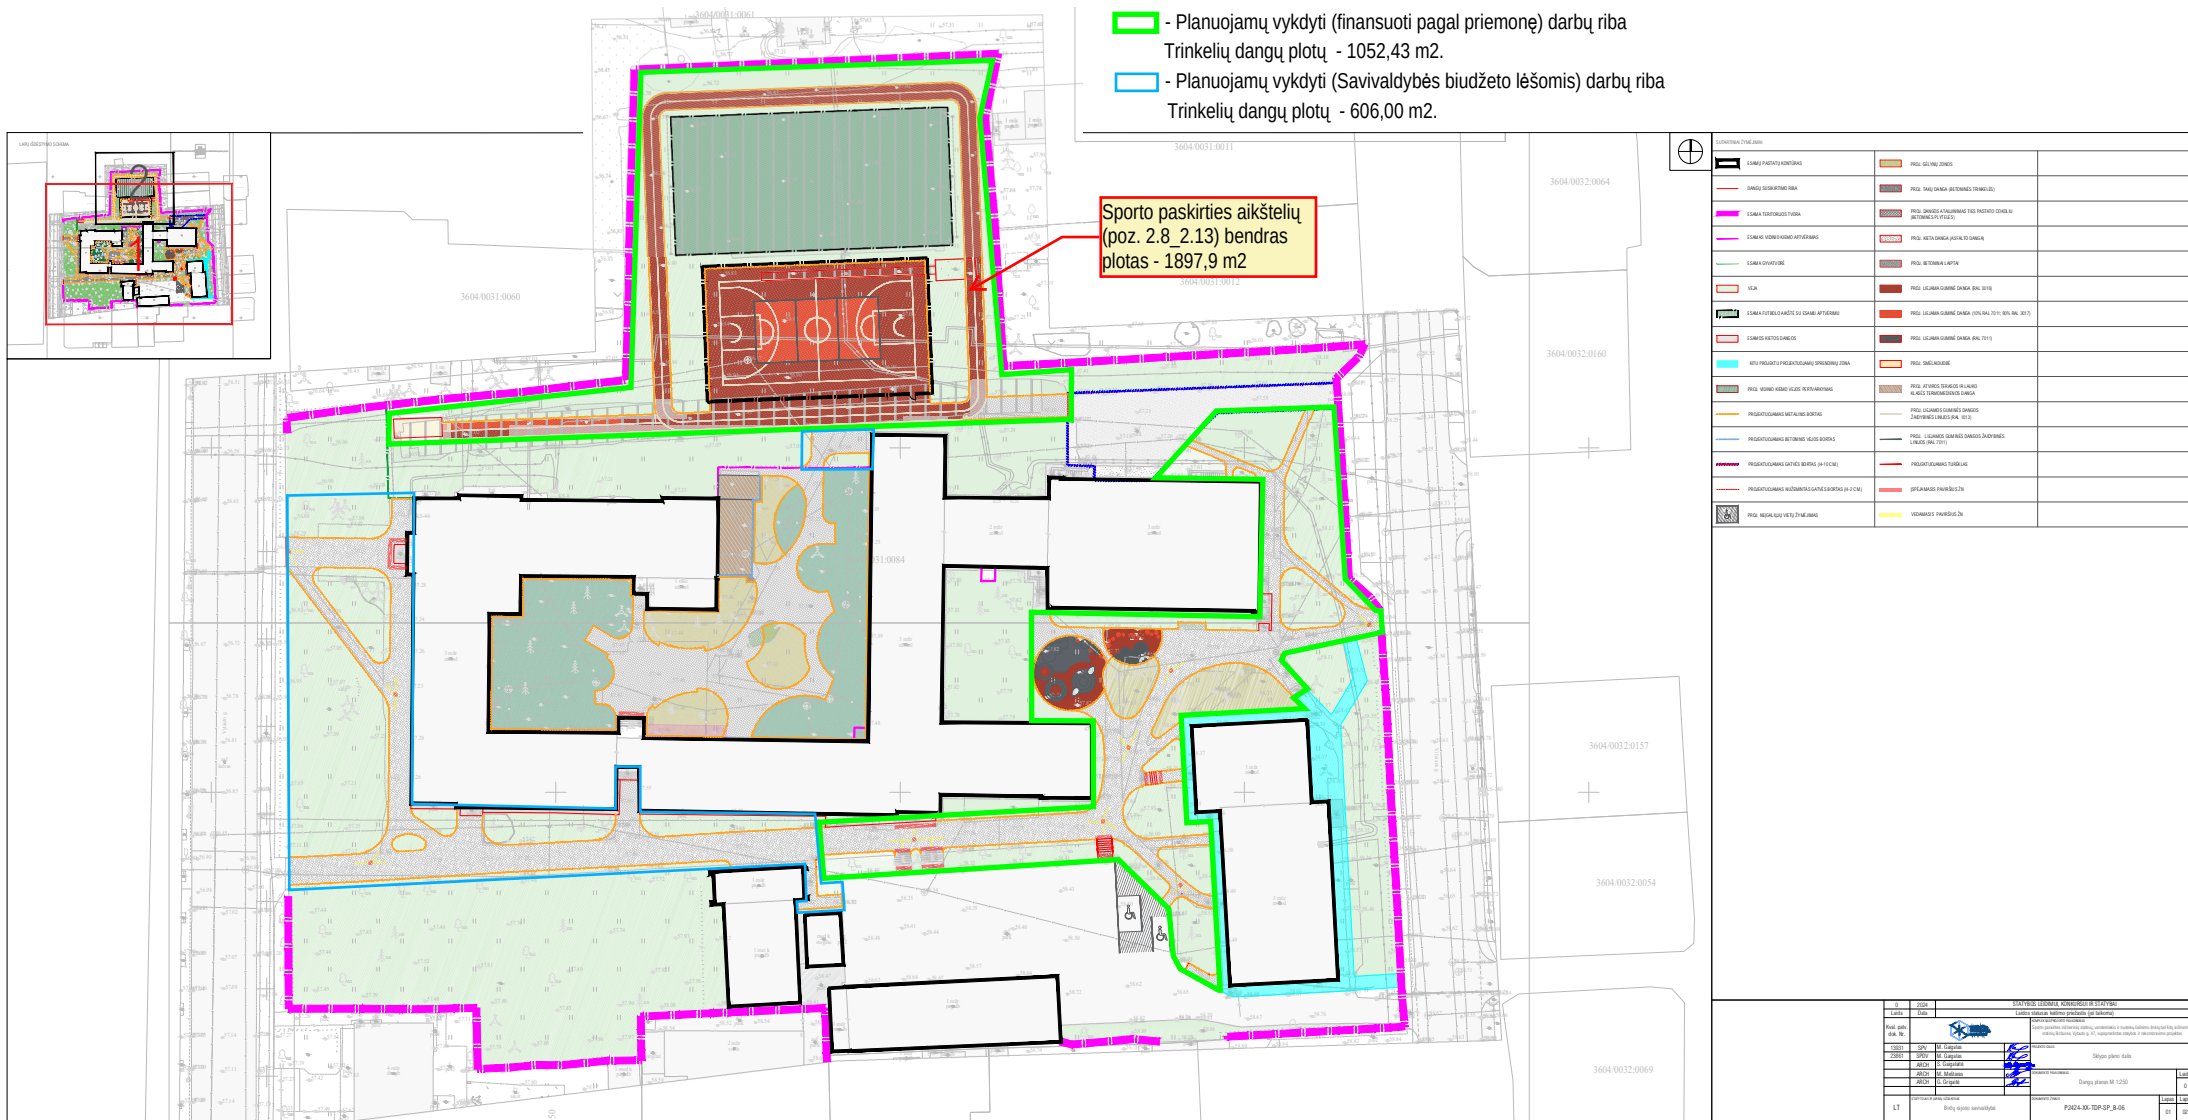

Pastabos:

- * Vidinis kiemelis (II etapas) - šiuo etapu nevykdomas;
- * I-o Etapo nevykdomi darbai:
 - 1. Apsisukimo aikštelė I-as etapas
 - 2. Ženklinimas (neįgaliojo)
 - 3. Želdiniai