


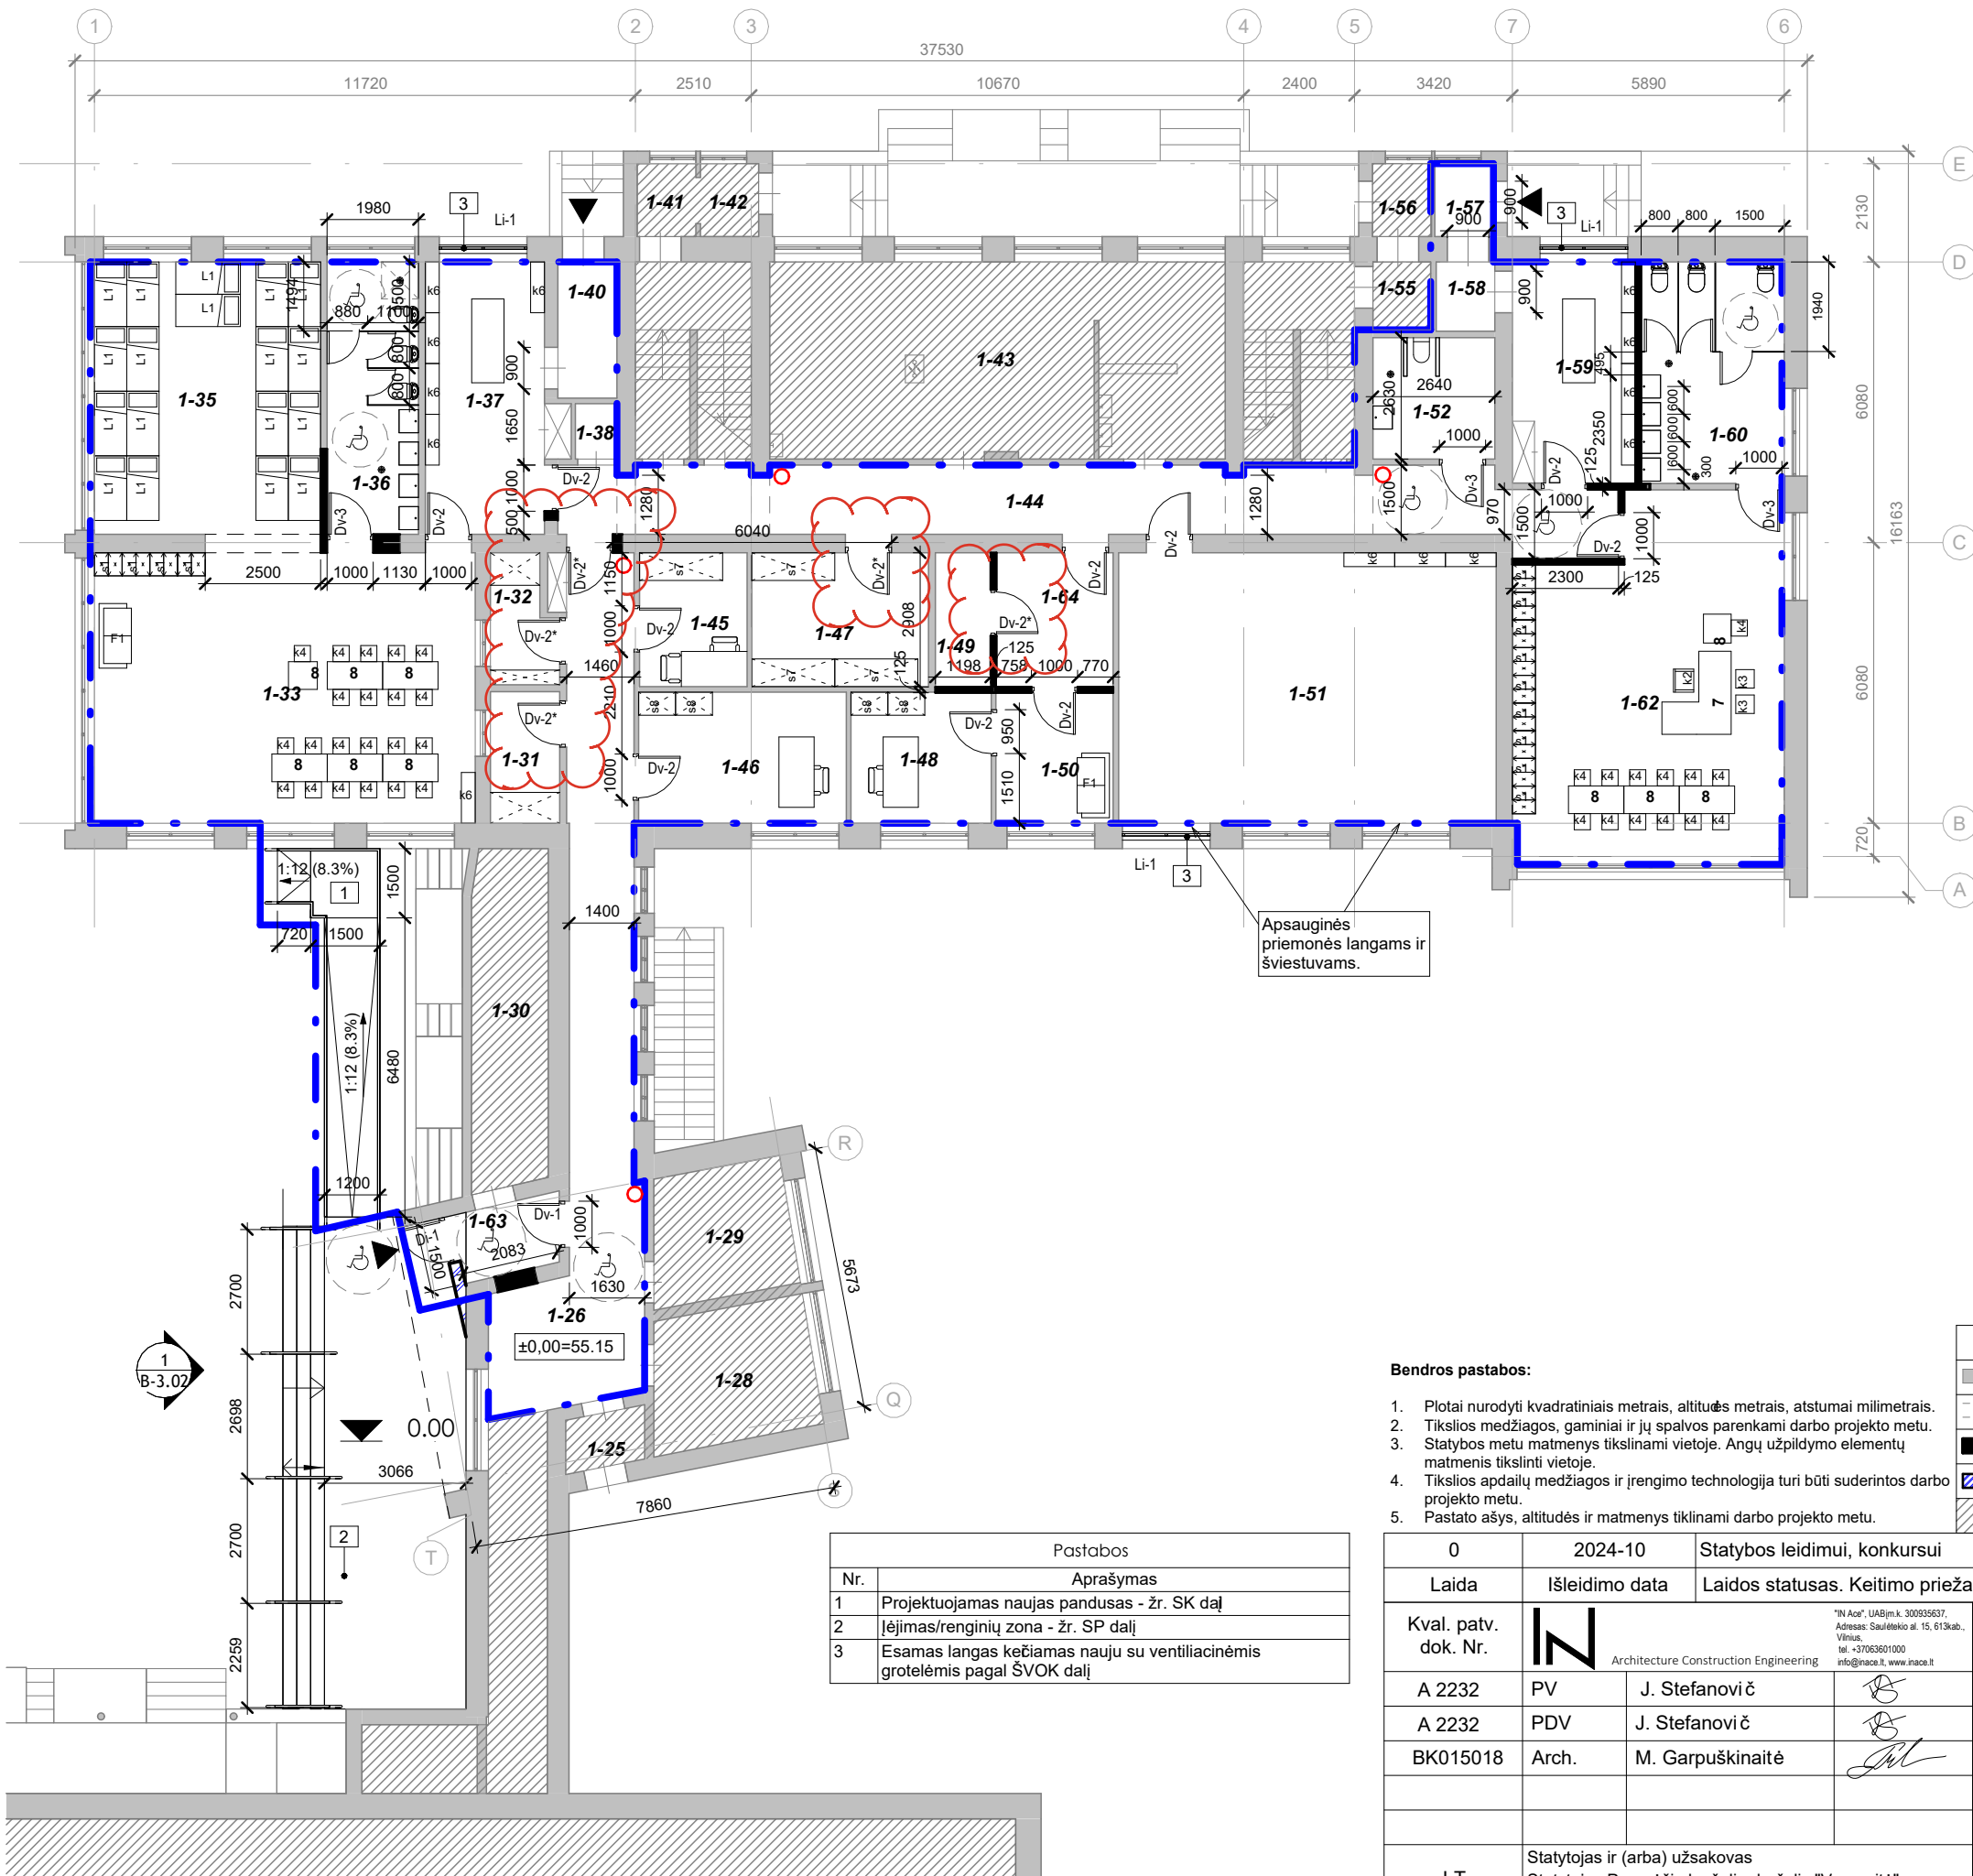

Pirmo aukšto patalpų eksplicacija

Nr.	Pavadinimas	Plotas	Perimetras	Žmonių skaičius patalpoje
1-25	Tambūras	2.01 m²	5.83 m	0
1-26	Koridorius	43.10 m²	60.82 m	0
1-28	Kabinetas	10.08 m²	12.82 m	1
1-29	Kabinetas	8.37 m²	11.63 m	1
1-30	Ūkinė patalpa	12.06 m²	17.84 m	0
1-31	Pagalbinė patalpa	4.28 m²	8.70 m	0
1-32	Pagalbinė patalpa	3.68 m²	8.72 m	0
1-33	Grupė	48.35 m²	28.22 m	14
1-35	Miegamasis	28.91 m²	21.60 m	8
1-36	Tualetas-prausykla	11.68 m²	15.76 m	0
1-37	Rūbinė	15.92 m²	18.12 m	0
1-38	Pagalbinė patalpa	1.08 m²	4.20 m	0
1-40	Tambūras	3.78 m²	8.46 m	0
1-41	Tambūras	2.06 m²	5.80 m	0
1-42	Tambūras	2.04 m²	5.78 m	0
1-43	Virtuvė	41.73 m²	34.60 m	3
1-44	Koridorius	33.92 m²	51.78 m	0
1-45	Virtuvėlė	6.76 m²	10.46 m	0
1-46	Kabinetas	12.78 m²	14.68 m	1
1-47	Pagalbinė pat.	11.11 m²	13.46 m	0
1-48	Kabinetas	8.62 m²	11.76 m	2
1-49	Sporto inventorius	3.48 m²	8.21 m	0
1-50	Ramybės - poilsio zona	7.18 m²	10.74 m	1
1-51	Sporto salė	47.93 m²	28.08 m	0
1-52	uniWC	6.94 m²	10.54 m	0
1-55	Tambūras	1.88 m²	5.50 m	0
1-56	Tambūras	2.02 m²	5.72 m	0
1-57	Tambūras	2.01 m²	5.70 m	0
1-58	Tambūras	1.91 m²	5.54 m	0
1-59	Rūbinė	12.78 m²	14.94 m	0
1-60	Tualetas- prausykla	14.87 m²	15.81 m	0
1-62	STEAM	42.82 m²	27.68 m	12
1-63	Tambūras	3.39 m²	7.63 m	0
1-64	Holas	7.35 m²	10.87 m	0
Viso:		466.85 m²	528.00 m	

Iš viso pirmame aukšte (62 patalpos) **858,95 m²** **43**

Bendros pastabos:

- Plotai nurodyti kvadratiniais metrais, altitudės metrais, atstumai milimetrais.
- Tikslios medžiagos, gaminiai ir jų spalvos parenkami darbo projekto metu.
- Statybos metu matmenys tikslinami vietoje. Angų užpildymo elementų matmenis tikslinti vietoje.
- Tikslios apdailų medžiagos ir įrengimo technologija turi būti suderintos darbo projekto metu.
- Pastato ašys, altitudės ir matmenys tiklinami darbo projekto metu.

0	2024-10	Statybos leidimui, konkursui
Laida	Išleidimo data	Laidos statusas. Keitimo priežastis
Kval. patv. dok. Nr.		"IN Ace", UAB(m.k. 300935637, Adresas: Saulėtekio al. 15, 61304, Vilnius, tel. +37063601000 info@inace.lt, www.inace.lt
A 2232	PV	J. Stefanovič
A 2232	PDV	J. Stefanovič
BK015018	Arch.	M. Garpuškinaitė
LT	Statytojas ir (arba) užsakovas Statytojas:Panevėžio lopšelis-darželis "Voveraitė" Užsakovas:Panevėžio miesto savivaldybės administracija	

Sutartiniai žymėjimai

	Esama		Projekto apimtis
	Esamos sijos	Dv-1.1	Durų/lango gaminio žymuo
	Naujos pertvaros	*	Grindų trapas - žr. VN dalį
	Naujas silikatinų plytų mūras	1	Pastaba - žr. pastabų sąrašą
	Neremontuojamos patalpos		Gesintuvas

Statinio projekto pavadinimas:
Mokslų paskirties pastato, Aukštai čiu g. 48, Panevėžys, kapitalinio remonto projektas

Dokumento pavadinimas	Laida
Pirmo aukšto planas	0
M: 1 : 150	
Dokumento žymuo: IN2406-01-TP- B-2.02	Lapas 1
	Lapų 1

Durų žiniaraštis							
Unikalus gaminio žymuo	Kiekis (vnt.)	Durų matmenys (plotis x aukštis, mm)	Plotas, vnt. (m²)	Bendras plotas (m²)	Aprašymas	Atsparumas ugniai	Pastabos
Di-1	1	900x2100	1.89 m²	1.89 m²	Vienvėrės PVC lauko durys su stiklu. Varčios plotis turi būti ne mažesnis 900mm.	EW 30–C3	
Dv-1	1	900x2100	1.89 m²	1.89 m²	Vienvėrės PVC vidaus durys su stiklu. Varčios plotis turi būti ne mažesnis 900mm.		
Dv-2	10	900x2100	1.89 m²	18.90 m²	Vienvėrės laminuotos vidaus durys		
Dv-2*	5	900x2100	1.89 m²	9.45 m²	Vienvėrės laminuotos vidaus durys		
Dv-3	3	900x2100	1.89 m²	5.67 m²	Vienvėrės laminuotos vidaus durys su oro pritekėjimo grotelėmis		
20				37.80 m²			
Durų legenda							
Vienvėrės PVC lauko durys su stiklu		Vienvėrės PVC vidaus durys su stiklu		Laminuotos vidaus durys		Laminuotos vidaus durys su oro pritekėjimo grotelėmis	
Di-1		Dv-1		Dv-2		Dv-3	
Vaizdas iš priekio							
Vaizdas plane							

Langų žiniaraštis					
Unikalus gaminio žymuo	Kiekis	Matmenys	Aukštis nuo grindų	Plotas	Pastabos
Li-1	3	1900x1965	575	11.20 m²	Matmenis tikslinti pagal esamus langus
				11.20 m²	
Langų legenda					
Apibūdinimas	PVC langai				
	Lango tipą, dydį, rėmo spalvą ir montavimo aukštį tikslinti pagal esamus langus				
Žymuo	Li-1				
Vaizdas iš priekio					

Pastabos:

- Visos vidaus durys (išskyrus ginklinių duris ir grotas) keičiamos naujomis - kiekius tikslinti darbo projekto metu.
- Durų angų matmenys tikslinami parinkus rangovą. Durų išmatavimai turi būti pagal esamas angas, tačiau ne mažesni kaip naujai projektuojamose patalpose laikomo inventoriaus ir įrangos gabaritai. Švarus praėjimo plotis pro pagrindinę varčią turi būti ne mažesnis nei 900mm, jei nenurodyta kitaip. Tarpdurio mažiausias laisvasis aukštis turi būti ne mažesnis 2000 mm.
- Durų varstymo kryptis žiūrėti brėžinyje. Varčių varstymo kryptys gali būti patikslintos darbo projekto metu.
- Gaminių gaisrinė klasė turi būti tikrinama kartu su Gaisrinės saugos dalies brėžiniais. Radus neatitikimų vadovautis Gaisrinės saugos dalimi ir informuoti projekto architektus.
- Gaminių žiniaraščiai turi būti skaitomi kartu su techninėmis specifikacijomis.
- Montavimo darbai atliekami pagal projekto sprendinius, o kilius neaiškumams, montavimo sprendiniai derinami su projekto projektuotojais.
- Medžiagos ir gaminiai turi būti sertifikuoti ir, jei įmanoma, gaminami pramoniniu būdu.
- Kiekiai ir darbai turi būti įvertinti kompleksiskai, kartu su visais palydimaisiais darbais.
- Generalinis rangovas privalo išanalizuoti brėžinius ir patikrinti pateiktas specifikacijas, bei įtraukti nepažymėtus darbus ir medžiagas, jei mano, kad tai turės įtakos statybos kainai.

0	2024-10	Statybos leidimui, konkursui					
Laida	Išleidimo data	Laidos statusas. Keitimo priežastis					
Kval. patv. dok. Nr.	 Architecture Construction Engineering		"IN Ace", UAB(m.k. 300939637, Adresas: Saulėtekio al. 15, 6136ab., Vilnius, tel. +37063601000 info@inace.lt, www.inace.lt	Statinio projekto pavadinimas: Mokslo paskirties pastato, Aukštai čią g. 48, Panevėžys, kapitalinio remonto projektas			
A 2232	PV	J. Stefanovi č					
A 2232	PDV	J. Stefanovi č					
BK015018	Arch.	M. Garpuškinaitė					
				Dokumento pavadinimas	Laida		
				Durų ir langų žiniaraštis	0		
				M: As indicated			
LT	Statytojas ir (arba) užsakovas Statytojas:Panevėžio lopšelis-darželis "Voveraitė" Užsakovas:Panevėžio miesto savivaldybės administracija			Dokumento žymuo:		Lapas	Lapų
				IN2406-01-TP- SŽ-1		1	1