

NEKILNOJAMOJO DAIKTO KADASTRINIŲ MATAVIMŲ BYLA

Tomas: 1

Nekilnojamojo turto objektas: **Inžinerinis statinys**

Registro Nr.: **44/1106786 (Statiniai)**

Adresas: **Birštono sav. Birštono m. J. Basanavičiaus a.**

Lapų skaičius: 15



SUDERINTA

Valstybės įmonė Registrų centras

Elektroniniu parašu pasirašė: Dainora Kalikauskienė

Pareigos: Vyresnioji kadastro specialistė

Laiko žyma: 2024-10-09 12:56:21

Tomo Nr. 1
Registro 44/1106786


BYLOS TOMO VIDAUS APYRAŠAS

Eil. Nr.	Dokumento pavadinimas	Dokumento		Lapų skaič.	Bylos lapų numeriai	Pastabos
		Nr.	Data			
1	VIETOVĖS SCHEMA		2024-09-23	1	1	
2	SUTARTINIAI ŽENKLAI		2024-09-23	1	2	
3	Statinio planas "STATINIŲ IŠDĖSTYMO PLANAS"		2024-09-23	2	3-4	
4	KELIO / GATVĖS IR JO SUDĖTINIŲ DALIŲ KADASTRO DUOMENYS 1K FORMA		2024-09-23	2	5-6	
5	KELIO / GATVĖS IR JO SUDĖTINIŲ DALIŲ VERČIŲ NUSTATYMAS 2K FORMA		2024-09-23	1	7	
6	KELIO / GATVĖS VAŽIUOJAMOSIOS DALIES IR ŽEMĖS SANKASOS KADASTRO DUOMENYS 3K FORMA		2024-09-23	1	8	
7	KELIO / GATVĖS ATITVARŲ, TRIUKŠMO SIENUČIŲ, ŽELDYNŲ, PĖSČIŲJŲ IR DVIRAČIŲ TAKŲ, ELEKTROS APŠVIETIMO TINKLO KADASTRO DUOMENYS 5K FORMA		2024-09-23	1	9	
8	KITI DOKUMENTAI		2024-09-23	5	10-14	

Vidaus apyrašo lapų 14

Matininkas Mantas Repečka

VIETOVĖS SCHEMA

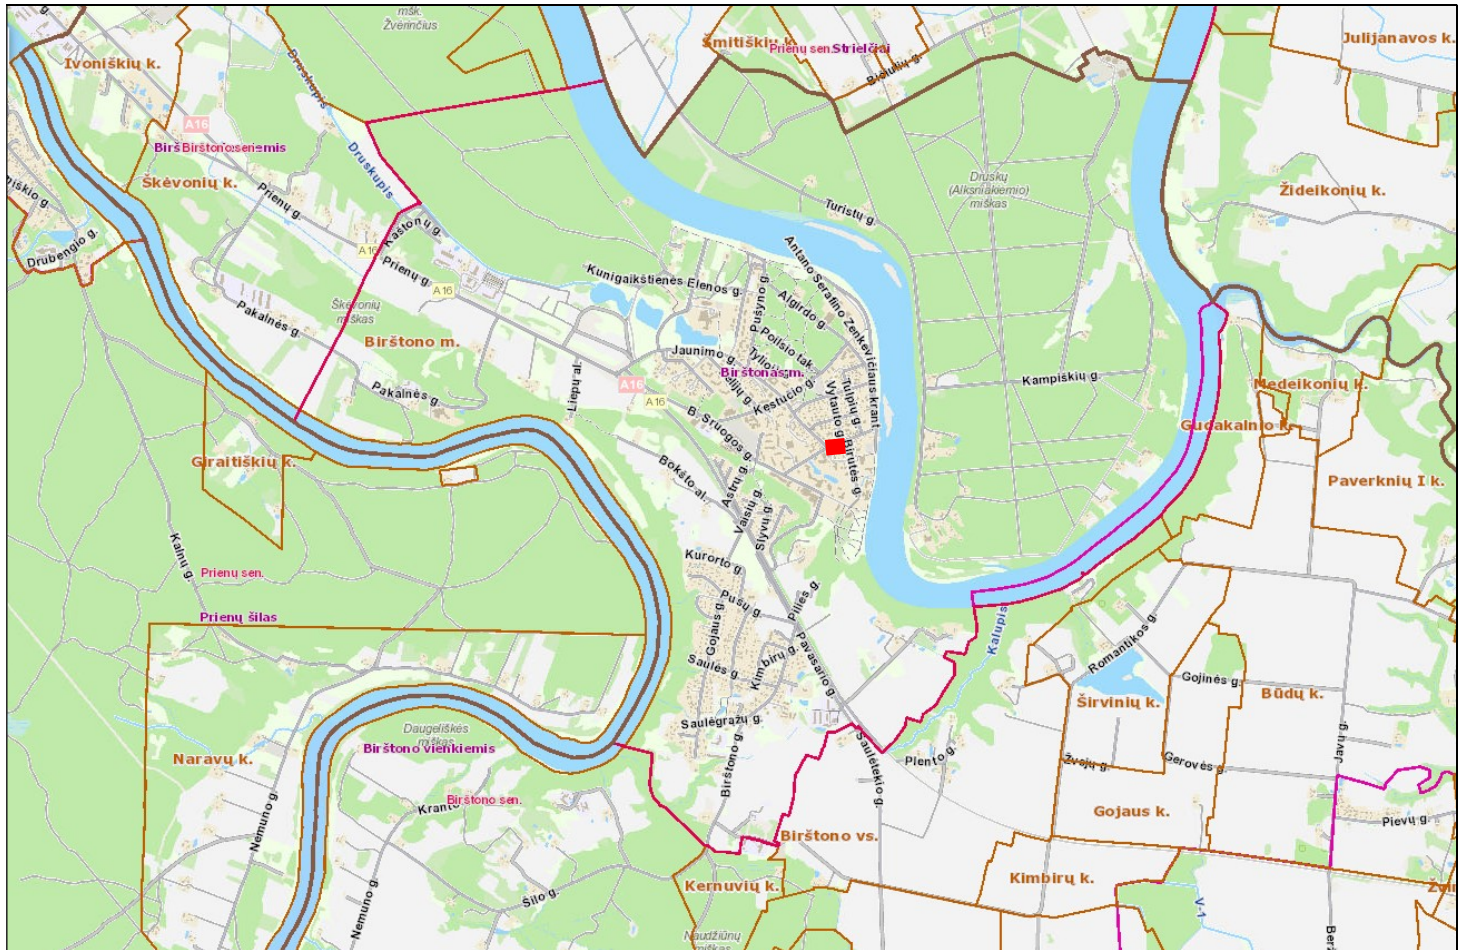

SUTARTINIAI ŽENKLAI

	- miesto/rajono riba		
	- drenazo tinklai		
	- aplinkinė gatvės kaip inžinerinio statinio riba		
	- kitų inžinerinių statinių ribos		
	- neįregistruotų sklypų ribos		
	- įregistruotų sklypų ribos		
asf	- asfaltas		
c	- betono plytelės		
tr	- akmens ar betono trinkelės		
gr	- lauko akmenys		
g	- granitas		
grunt	- natūralus gruntas		
pls kor	- plastikinė danga laidi vandeniui ar vejai augti		
bet kor	- betono danga laidi vandeniui ar vejai augti		
žv	- žvyras, skalda		
bet	- betonas		
glžb	- gelžbetonis		
met	- metalas		
pls	- plastikas		
G	- gyvenamasis medinis pastatas		
N	- negyvenamasis pastatas		
MG	- mūrinis gyvenamasis pastatas		
MN	- mūrinis negyvenamasis pastatas		
TR	- transformatorinė pastotė		
	- atraminė sienutė		
	- atitvarai		
	- turėklai		
	- akustinė sienutė		
	- tvora be atramų		
	- tvora su kapitalinėm atramom, apsauginė tvorelė		
	- tvora su cokoliu		
	- gyvatvorė, krūmų eilė		
	- medžių eilė		
	- nesutvirtintas šlaitas		- sutvirtintas šlaitas
	- veja		- pieva
	- miškas		
	- žemos įtampos glžb el. atrama		
	- troleibusų tinklų atrama		
	- stulpas su šviestuvu		- troleibusų tinklų atrama su šviestuvu
	- stulpas su šviestuvu ir laidais ar oro kabeliu		
	- lapuotis		
	- spygliuotis		
	- vaismedis		
	- krūmas		
	- kelio ženklas		
	- nuotekų šalinimo šulinys		- vandentiekio sklendė
	- vandentiekio šulinys		- antžeminis priešgaisrinis hidrantas
	- ryšių kabelių šulinys		
	- lietaus nuotekų surinkimo šulinys		
	- elektros tinklų šulinys		
	- šilumos tinklų šulinys		
	- šviesoforas ant metalinio stulpo		
	- šviesoforai ant gembinės konstrukcijos		
	- el. spinta		- dujų slėgio reguliavimo įrenginys
	- pralaidos ašinė linija		- pralaidos kontūro linija
	- laiptai		- paminklas
	- stendas		

KOORDINACIŲ ŽINIARAŠTIS

Pavadinimas J. Basanavičiaus aikštė
Objekto buvimo vieta Birštono sav. Birštono m. J. Basanavičiaus a.
Unikalus numeris 4400-6471-6009
Kelio ruožas 0,000 - 0,118 km
Koordinacių sistema: LKS-94

Kelio riba		
Taško Nr.	X	Y
11	6051838,98	502071,00
12	6051831,25	502072,71
13	6051827,60	502076,81
14	6051826,45	502079,10
15	6051825,98	502081,66
16	6051826,11	502084,34
17	6051839,76	502186,97
18	6051841,31	502189,14
19	6051843,57	502190,41
20	6051846,20	502190,48
21	6051847,74	502190,52
22	6051866,83	502185,84
23	6051860,58	502165,79
24	6051867,33	502163,58
25	6051867,09	502162,83
26	6051866,31	502160,65
27	6051866,18	502160,58
28	6051862,96	502151,75
29	6051862,49	502150,46
30	6051848,95	502113,50
31	6051848,51	502112,20
32	6051844,96	502102,55
33	6051844,27	502100,65
34	6051843,95	502099,75
35	6051843,82	502099,11
36	6051842,66	502096,24
37	6051839,07	502086,52
38	6051836,90	502077,68
39	6051836,36	502075,42
40	6051836,28	502074,62
41	6051836,73	502073,49

Kelio ašis			
Taško Nr.	Atskaitos taško km	X	Y
1	0,000	6051860,46	502187,40
2	0,002	6051860,00	502185,48
3	0,017	6051856,41	502170,55
4	0,023	6051855,16	502165,34
5	0,024	6051854,92	502164,37
6	0,025	6051854,66	502163,28
7	0,026	6051854,43	502162,31
8	0,033	6051852,77	502155,40
9	0,093	6051838,74	502097,03
10	0,118	6051832,81	502072,36



ELEKTRONINIO DOKUMENTO METADUOMENYS

I. Dokumento pavadinimas (antraštė) Kelio planas

II. Dokumento sudarytojas (-ai)

Mantas Repečka, Vilnius, Studentų g. 39

III. Dokumento registracijos data ir numeris 2024-10-07 10:58:32, Nr. 1170922854

IV. Pasirašymas

Parašo paskirtis: pasirašymas

Parašą sukūrusio asmens vardas, pavardė ir pareigos Mantas Repečka, Matininkas, Valstybės įmonė Registrų centras

Sertifikatas išduotas: Mantas Repečka

Parašo sukūrimo data ir laikas: 2024-10-07 10:58:32

Parašo formatas: XAdES-BASELINE-T

Laiko žymoje nurodytas laikas: 2024-10-07 10:58:34

Informacija apie sertifikavimo paslaugų teikėją: RCSC IssuingCA

Sertifikato galiojimo laikas 2023-12-21 09:35:09 – 2025-12-20 09:35:09

Parašo paskirtis: suderinimas

Parašą sukūrusio asmens vardas, pavardė ir pareigos Birutė Burlinskienė, Vyresnioji kadastro specialistė, Valstybės įmonė Registrų centras

Sertifikatas išduotas: Birutė Burlinskienė

Parašo sukūrimo data ir laikas: 2024-10-09 10:29:30

Parašo formatas: XAdES-BASELINE-T

Laiko žymoje nurodytas laikas: 2024-10-09 10:29:34

Informacija apie sertifikavimo paslaugų teikėją: RCSC IssuingCA

Sertifikato galiojimo laikas 2023-11-06 13:07:21 – 2025-11-05 13:07:21

V. Pagrindinio dokumento priedų skaičius – 1

VI. Pagrindinio dokumento pridedamų dokumentų skaičius – 0

VII. Pridedami dokumentai: nėra priedų

VIII. Dokumento specifikacijos identifikavimo žymuo ADOC-V1.0

IX. Programinės įrangos, kuria naudojantis sudarytas elektroninis dokumentas, pavadinimas
RC-DSS

X. Elektroninio dokumento grupė BeDOC

XI. Informacija apie elektroninio (-ių) parašo (-ų) tikrinimą (tikrinimo data)

Visi dokumente esantys elektroniniai parašai galioja (2024-10-09 17:49:09)

XII. Papildomi metaduomenys

Nuorašą suformavo M.Repečka, 2024-10-09 17:49:09 RC-DSS

ELEKTRONINIO DOKUMENTO METADUOMENYS

I. Dokumento pavadinimas (antraštė) Koordinacijų žiniaraštis

II. Dokumento sudarytojas (-ai)

Mantas Repečka, Vilnius, Studentų g. 39

III. Dokumento registracijos data ir numeris 2024-10-07 10:58:39, Nr. 1170922450

IV. Pasirašymas

Parašo paskirtis: pasirašymas

Parašą sukūrusio asmens vardas, pavardė ir pareigos Mantas Repečka, Matininkas, Valstybės įmonė Registrų centras

Sertifikatas išduotas: Mantas Repečka

Parašo sukūrimo data ir laikas: 2024-10-07 10:58:39

Parašo formatas: XAdES-BASELINE-T

Laiko žymoje nurodytas laikas: 2024-10-07 10:58:40

Informacija apie sertifikavimo paslaugų teikėją: RCSC IssuingCA

Sertifikato galiojimo laikas 2023-12-21 09:35:09 – 2025-12-20 09:35:09

Parašo paskirtis: suderinimas

Parašą sukūrusio asmens vardas, pavardė ir pareigos Birutė Burlinskienė, Vyresnioji kadastro specialistė, Valstybės įmonė Registrų centras

Sertifikatas išduotas: Birutė Burlinskienė

Parašo sukūrimo data ir laikas: 2024-10-09 10:29:35

Parašo formatas: XAdES-BASELINE-T

Laiko žymoje nurodytas laikas: 2024-10-09 10:29:36

Informacija apie sertifikavimo paslaugų teikėją: RCSC IssuingCA

Sertifikato galiojimo laikas 2023-11-06 13:07:21 – 2025-11-05 13:07:21

V. Pagrindinio dokumento priedų skaičius – 0

VI. Pagrindinio dokumento pridedamų dokumentų skaičius – 0

VII. Pridedami dokumentai: nėra priedų

VIII. Dokumento specifikacijos identifikavimo žymuo ADOC-V1.0

IX. Programinės įrangos, kuria naudojantis sudarytas elektroninis dokumentas, pavadinimas
RC-DSS

X. Elektroninio dokumento grupė BeDOC

XI. Informacija apie elektroninio (-ių) parašo (-ų) tikrinimą (tikrinimo data)

Visi dokumente esantys elektroniniai parašai galioja (2024-10-09 17:49:11)

XII. Papildomi metaduomenys

Nuorašą suformavo M.Repečka, 2024-10-09 17:49:11 RC-DSS



* 1 1 7 0 9 2 2 4 5 0 *

Valstybės įmonė Registrų centras, kodas: 124110246
Matininkas(-ė) MANTAS REPEČKA, kvalifikacijos pažymėjimo Nr. 2M-M-186, el. pašto adresas (-ai):
Mantas.Repecka@registrucentras.lt, tel.: + 370 37 787 872

KELIO / GATVĖS IR JO SUDĖTINIŲ DALIŲ KADASTRO DUOMENYS

Adresas	Birštono sav. Birštono m. J. Basanavičiaus a.		
Paskirtis	Kelių (gatvių)		
Pavadinimas	J. Basanavičiaus aikštė		
Žymėjimas plane	1-10		
Kadastro duomenų nustatymo data	2024-09-23	Unikalus numeris	4400-6471-6009
Statybos būklė			
Pastaba	iš unikalaus numerio 4400-1589-2956		

Kelias, kelio sudėtinės dalys	Mato vienetas	Kiekis
1	2	3
Gatvė	km	0,118
Gatvė	kv. m	2274
Pėsčiųjų (dviračių) takas	kv. m	130
Želdynai	kv. m	59



ELEKTRONINIO DOKUMENTO METADUOMENYS

I. Dokumento pavadinimas (antraštė) Kelio ir jo sudėtinių dalių kadastro duomenys

II. Dokumento sudarytojas (-ai)

Mantas Repečka, Vilnius, Studentų g. 39

III. Dokumento registracijos data ir numeris 2024-10-07 10:58:43, Nr. 1170922840

IV. Pasirašymas

Parašo paskirtis: pasirašymas

Parašą sukūrusio asmens vardas, pavardė ir pareigos Mantas Repečka, Matininkas, Valstybės įmonė Registrų centras

Sertifikatas išduotas: Mantas Repečka

Parašo sukūrimo data ir laikas: 2024-10-07 10:58:43

Parašo formatas: XAdES-BASELINE-T

Laiko žymoje nurodytas laikas: 2024-10-07 10:58:44

Informacija apie sertifikavimo paslaugų teikėją: RCSC IssuingCA

Sertifikato galiojimo laikas 2023-12-21 09:35:09 – 2025-12-20 09:35:09

Parašo paskirtis: suderinimas

Parašą sukūrusio asmens vardas, pavardė ir pareigos Dainora Kalikauskienė, Vyresnioji kadastro specialistė, Valstybės įmonė Registrų centras

Sertifikatas išduotas: Dainora Kalikauskienė

Parašo sukūrimo data ir laikas: 2024-10-09 12:56:11

Parašo formatas: XAdES-BASELINE-T

Laiko žymoje nurodytas laikas: 2024-10-09 12:56:12

Informacija apie sertifikavimo paslaugų teikėją: RCSC IssuingCA

Sertifikato galiojimo laikas 2023-05-16 11:21:50 – 2025-05-15 11:21:50

V. Pagrindinio dokumento priedų skaičius – 0

VI. Pagrindinio dokumento pridedamų dokumentų skaičius – 0

VII. Pridedami dokumentai: nėra priedų

VIII. Dokumento specifikacijos identifikavimo žymuo ADOC-V1.0

IX. Programinės įrangos, kuria naudojantis sudarytas elektroninis dokumentas, pavadinimas
RC-DSS

X. Elektroninio dokumento grupė BeDOC

XI. Informacija apie elektroninio (-ių) parašo (-ų) tikrinimą (tikrinimo data)

Visi dokumente esantys elektroniniai parašai galioja (2024-10-09 17:49:11)

XII. Papildomi metaduomenys

Nuorašą suformavo M.Repečka, 2024-10-09 17:49:11 RC-DSS



Valstybės įmonė Registrų centras, kodas: 124110246
Matininkas(-ė) MANTAS REPEČKA, kvalifikacijos pažymėjimo Nr. 2M-M-186, el. pašto adresas (-ai):
Mantas.Repecka@registrucentras.lt, tel.: + 370 37 787 872

KELIO / GATVĖS IR JO SUDĖTINIŲ DALIŲ KADASTRO DUOMENYS

Adresas Birštono sav. Birštono m. J. Basanavičiaus a.
Paskirtis Kelių (gatvių)
Pavadinimas J. Basanavičiaus aikštė
Žymėjimas plane 1-10
Kadastro duomenų nustatymo data 2024-09-23
Statybos būklė **Unikalus numeris** 4400-6471-6009
Pastaba iš unikalaus numerio 4400-1589-2956

Statybos pradžios metai:	1990	Kelio Nr.:	
Statybos pabaigos metai:	1990	Kelio ruožas:	0,000 - 0,118 km
Rekonstravimo pradžios metai:	2008	Ilgis: km	0,118
Rekonstravimo pabaigos metai:	2008	Gatvės kategorija:	F
Kap. remonto pradžios metai:		Statinio kategorija:	I grupės nesudėtingasis
Kap. remonto pabaigos metai:		Baigtumo procentas: %	100
Papr. remonto pradžios metai:			
Papr. remonto pabaigos metai:			

Kelias, kelio sudėtinės dalys	Mato vienetas	Kiekis
1	2	3
Aikštė 1-10	km	0,118
Aikštė 1-10	kv. m	2274
Aikštelė 3-8	kv. m	130
Želdynai 2-9	kv. m	59

Matininkas

MANTAS REPEČKA



* 1 1 7 0 9 2 2 8 3 5 *

ELEKTRONINIO DOKUMENTO METADUOMENYS

I. Dokumento pavadinimas (antraštė) Kelio ir jo sudėtinių dalių kadastro duomenys

II. Dokumento sudarytojas (-ai)

Mantas Repečka, Vilnius, Studentų g. 39

III. Dokumento registracijos data ir numeris 2024-10-07 10:58:41, Nr. 1170922835

IV. Pasirašymas

Parašo paskirtis: pasirašymas

Parašą sukūrusio asmens vardas, pavardė ir pareigos Mantas Repečka, Matininkas, Valstybės įmonė Registrų centras

Sertifikatas išduotas: Mantas Repečka

Parašo sukūrimo data ir laikas: 2024-10-07 10:58:41

Parašo formatas: XAdES-BASELINE-T

Laiko žymoje nurodytas laikas: 2024-10-07 10:58:42

Informacija apie sertifikavimo paslaugų teikėją: RCSC IssuingCA

Sertifikato galiojimo laikas 2023-12-21 09:35:09 – 2025-12-20 09:35:09

Parašo paskirtis: suderinimas

Parašą sukūrusio asmens vardas, pavardė ir pareigos Dainora Kalikauskienė, Vyresnioji kadastro specialistė, Valstybės įmonė Registrų centras

Sertifikatas išduotas: Dainora Kalikauskienė

Parašo sukūrimo data ir laikas: 2024-10-09 12:56:13

Parašo formatas: XAdES-BASELINE-T

Laiko žymoje nurodytas laikas: 2024-10-09 12:56:14

Informacija apie sertifikavimo paslaugų teikėją: RCSC IssuingCA

Sertifikato galiojimo laikas 2023-05-16 11:21:50 – 2025-05-15 11:21:50

V. Pagrindinio dokumento priedų skaičius – 0

VI. Pagrindinio dokumento pridedamų dokumentų skaičius – 0

VII. Pridedami dokumentai: nėra priedų

VIII. Dokumento specifikacijos identifikavimo žymuo ADOC-V1.0

IX. Programinės įrangos, kuria naudojantis sudarytas elektroninis dokumentas, pavadinimas
RC-DSS

X. Elektroninio dokumento grupė BeDOC

XI. Informacija apie elektroninio (-ių) parašo (-ų) tikrinimą (tikrinimo data)

Visi dokumente esantys elektroniniai parašai galioja (2024-10-09 17:49:10)

XII. Papildomi metaduomenys

Nuorašą suformavo M.Repečka, 2024-10-09 17:49:10 RC-DSS



Valstybės įmonė Registrų centras, kodas: 124110246
Matininkas(-ė) MANTAS REPEČKA, kvalifikacijos pažymėjimo Nr. 2M-M-186, el. pašto adresas (-ai): Mantas.Repecka@registrucentras.lt, tel.: + 370 37 787 872

KELIO / GATVĖS IR JO SUDĖTINIŲ DALIŲ VERČIŲ NUSTATYMAS

Pavadinimas J. Basanavičiaus aikštė
Kelio reikšmė
Kelio numeris
Kadastro duomenų nustatymo data 2024-09-23
Vertės nustatymo data 2024-09-23

Kelio sudėtinės dalies pavadinimas	Atskaitos taškai	Kasmetinis vertės mažinimo koeficientas	Matavimo vienetas	Kiekis	Įkainojimo pagrindas	Vidutinė vieneto statybos vertė po indeksavimo, Eur	Atkūrimo kaštai (statybinė vertė), Eur	Nusidėvėjimas %	Atkuriamoji vertė, Eur	Vietovės pataisos koeficientas	Vidutinė rinkos vertė, Eur
1	2	3	4	5	6	7	8	9	10	11	12
Aikštė 1-10	1-10	5	kv. m	2274	NTK 2024-3.2.11	88	200000	75	50000	1	50000
Aikštelė 3-8	3-8	5	kv. m	130	NTK 2024-3.2.9.5	156,82	20400	75	5100	1	5100
Viso							220000		55100		55100

Matininkas

MANTAS REPEČKA



ELEKTRONINIO DOKUMENTO METADUOMENYS

I. Dokumento pavadinimas (antraštė) Kelio ir jo sudėtinių dalių įkainojimas (perkainojimas)

II. Dokumento sudarytojas (-ai)

Mantas Repečka, Vilnius, Studentų g. 39

III. Dokumento registracijos data ir numeris 2024-10-07 10:58:45, Nr. 1170922841

IV. Pasirašymas

Parašo paskirtis: pasirašymas

Parašą sukūrusio asmens vardas, pavardė ir pareigos Mantas Repečka, Matininkas, Valstybės įmonė Registrų centras

Sertifikatas išduotas: Mantas Repečka

Parašo sukūrimo data ir laikas: 2024-10-07 10:58:45

Parašo formatas: XAdES-BASELINE-T

Laiko žymoje nurodytas laikas: 2024-10-07 10:58:46

Informacija apie sertifikavimo paslaugų teikėją: RCSC IssuingCA

Sertifikato galiojimo laikas 2023-12-21 09:35:09 – 2025-12-20 09:35:09

Parašo paskirtis: suderinimas

Parašą sukūrusio asmens vardas, pavardė ir pareigos Dainora Kalikauskienė, Vyresnioji kadastro specialistė, Valstybės įmonė Registrų centras

Sertifikatas išduotas: Dainora Kalikauskienė

Parašo sukūrimo data ir laikas: 2024-10-09 12:56:16

Parašo formatas: XAdES-BASELINE-T

Laiko žymoje nurodytas laikas: 2024-10-09 12:56:16

Informacija apie sertifikavimo paslaugų teikėją: RCSC IssuingCA

Sertifikato galiojimo laikas 2023-05-16 11:21:50 – 2025-05-15 11:21:50

V. Pagrindinio dokumento priedų skaičius – 0

VI. Pagrindinio dokumento pridedamų dokumentų skaičius – 0

VII. Pridedami dokumentai: nėra priedų

VIII. Dokumento specifikacijos identifikavimo žymuo ADOC-V1.0

IX. Programinės įrangos, kuria naudojantis sudarytas elektroninis dokumentas, pavadinimas
RC-DSS

X. Elektroninio dokumento grupė BeDOC

XI. Informacija apie elektroninio (-ių) parašo (-ų) tikrinimą (tikrinimo data)

Visi dokumente esantys elektroniniai parašai galioja (2024-10-09 17:49:12)

XII. Papildomi metaduomenys

Nuorašą suformavo M.Repečka, 2024-10-09 17:49:12 RC-DSS



* 1 1 7 0 9 2 2 8 4 1 *

Valstybės įmonė Registrų centras, kodas: 124110246
Matininkas(-ė) MANTAS REPEČKA, kvalifikacijos pažymėjimo Nr. 2M-M-186, el. pašto adresas (-ai): Mantas.Repecka@registrucentras.lt, tel.: + 370 37 787 872

KELIO / GATVĖS VAŽIUOJAMOSIOS DALIES IR ŽEMĖS SANKASOS KADASTRO DUOMENYS

Pavadinimas J. Basanavičiaus aikštė
Kelio reikšmė
Kelio numeris
Kadastro duomenų nustatymo data 2024-09-23

Kelio sudėtinės dalies pavadinimas	Ruožo su vienodais kelio dangos ir sankasos pločiais ir tipais pradžia				Ruožo su vienodais kelio dangos ir sankasos pločiais ir tipais pabaiga				Ruožo ilgis, km.	Eismo juostų skaičius	Kelio plotis, m	Kelio sankasos plotis, m	Kelio sankasos tipas	Kelio dangos plotis, m	Kelio dangos rūšis	Metai			
																Pradžios/Pabaigos			
	atskaitos duomenys ašyje		koordinatės		atskaitos duomenys ašyje		koordinatės									Statybos	Rekonstravimo	Kapitalinio remonto	Paprasto remonto
	taško Nr.	km	X	Y	taško Nr.	km	X	Y											
1	2	3	4	5	6	7	8	9	10	11	12	13	14	15	16	17	18	19	20
Aikštė 1-10	1	0,000	6051860,46	502187,40	10	0,118	6051832,81	502072,36	0,118	Viena	23,83			23,83	Klinkerinės trinkelės	1990	2008		
																1990	2008		

Matininkas

MANTAS REPEČKA



* 1 1 7 0 9 2 2 8 3 6 *

ELEKTRONINIO DOKUMENTO METADUOMENYS

I. Dokumento pavadinimas (antraštė) Kelio važiuojamosios dalies ir žemės sankasos kadastro duomenys

II. Dokumento sudarytojas (-ai)

Mantas Repečka, Vilnius, Studentų g. 39

III. Dokumento registracijos data ir numeris 2024-10-07 10:58:47, Nr. 1170922836

IV. Pasirašymas

Parašo paskirtis: pasirašymas

Parašą sukūrusio asmens vardas, pavardė ir pareigos Mantas Repečka, Matininkas, Valstybės įmonė Registrų centras

Sertifikatas išduotas: Mantas Repečka

Parašo sukūrimo data ir laikas: 2024-10-07 10:58:47

Parašo formatas: XAdES-BASELINE-T

Laiko žymoje nurodytas laikas: 2024-10-07 10:58:48

Informacija apie sertifikavimo paslaugų teikėją: RCSC IssuingCA

Sertifikato galiojimo laikas 2023-12-21 09:35:09 – 2025-12-20 09:35:09

Parašo paskirtis: suderinimas

Parašą sukūrusio asmens vardas, pavardė ir pareigos Dainora Kalikauskienė, Vyresnioji kadastro specialistė, Valstybės įmonė Registrų centras

Sertifikatas išduotas: Dainora Kalikauskienė

Parašo sukūrimo data ir laikas: 2024-10-09 12:56:17

Parašo formatas: XAdES-BASELINE-T

Laiko žymoje nurodytas laikas: 2024-10-09 12:56:17

Informacija apie sertifikavimo paslaugų teikėją: RCSC IssuingCA

Sertifikato galiojimo laikas 2023-05-16 11:21:50 – 2025-05-15 11:21:50

V. Pagrindinio dokumento priedų skaičius – 0

VI. Pagrindinio dokumento pridedamų dokumentų skaičius – 0

VII. Pridedami dokumentai: nėra priedų

VIII. Dokumento specifikacijos identifikavimo žymuo ADOC-V1.0

IX. Programinės įrangos, kuria naudojantis sudarytas elektroninis dokumentas, pavadinimas
RC-DSS

X. Elektroninio dokumento grupė BeDOC

XI. Informacija apie elektroninio (-ių) parašo (-ų) tikrinimą (tikrinimo data)

Visi dokumente esantys elektroniniai parašai galioja (2024-10-09 17:49:12)

XII. Papildomi metaduomenys

Nuorašą suformavo M.Repečka, 2024-10-09 17:49:12 RC-DSS



* 1 1 7 0 9 2 2 8 3 6 *

Valstybės įmonė Registrų centras, kodas: 124110246
Matininkas(-ė) MANTAS REPEČKA, kvalifikacijos pažymėjimo Nr. 2M-M-186, el. pašto adresas (-ai): Mantas.Repecka@registrucentras.lt, tel.: + 370 37 787 872

KELIO / GATVĖS ATITVARŲ, TRIUKŠMO SIENUČIŲ, ŽELDYNŲ, PĖSČIŲJŲ IR DVIRAČIŲ TAKŲ, ELEKTROS APŠVIETIMO TINKLO
KADASTRO DUOMENYS

Pavadinimas J. Basanavičiaus aikštė
Kelio reikšmė
Kelio numeris
Kadastro duomenų nustatymo data 2024-09-23

Kelio sudėtinės dalies pavadinimas	Ruožo su vienodais kelio dangos ir sankasos pločiais ir tipais pradžia				Ruožo su vienodais kelio dangos ir sankasos pločiais ir tipais pabaiga				Medžiaga/ Dangos rūšis	Mato vienetas	Kiekis	Kelio pusė (kairė, dešinė)	Elektros apšvietimo tinklo tipas	Laidininko skerspjūvis	Metai			
	atskaitos duomeny		koordinatės		atskaitos duomeny		koordinatės								Pradžios/Pabaigos			
	taško Nr.	km	X	Y	taško Nr.	km	X	Y							Statybos	Rekonstravimo	Kapitalinio remonto	Paprasto remonto
1	2	3	4	5	6	7	8	9	10	11	12	13	14	15	16	17	18	19
Aikštelė 3-8	3	0.017	6051856,41	502170,55	8	0.033	6051852,77	502155,4	Granito trinkelės	kv. m	130	Kairė			1990	2008		
															1990	2008		
Želdynai 2-9	2	0,002	6051860	502185,48	9	0,093	6051838,74	502097,03		kv. m	59	Kairė						

Matininkas

MANTAS REPEČKA



ELEKTRONINIO DOKUMENTO METADUOMENYS

I. Dokumento pavadinimas (antraštė) Kelio atitvarų, triukšmo sienučių, želdynų, pėsčiųjų ir dviračių takų, elektros apšvietimo tinklo kadastro duomenys

II. Dokumento sudarytojas (-ai)

Mantas Repečka, Vilnius, Studentų g. 39

III. Dokumento registracijos data ir numeris 2024-10-07 10:58:51, Nr. 1170922838

IV. Pasirašymas

Parašo paskirtis: pasirašymas

Parašą sukūrusio asmens vardas, pavardė ir pareigos Mantas Repečka, Matininkas, Valstybės įmonė Registrų centras

Sertifikatas išduotas: Mantas Repečka

Parašo sukūrimo data ir laikas: 2024-10-07 10:58:51

Parašo formatas: XAdES-BASELINE-T

Laiko žymoje nurodytas laikas: 2024-10-07 10:58:52

Informacija apie sertifikavimo paslaugų teikėją: RCSC IssuingCA

Sertifikato galiojimo laikas 2023-12-21 09:35:09 – 2025-12-20 09:35:09

Parašo paskirtis: suderinimas

Parašą sukūrusio asmens vardas, pavardė ir pareigos Dainora Kalikauskienė, Vyresnioji kadastro specialistė, Valstybės įmonė Registrų centras

Sertifikatas išduotas: Dainora Kalikauskienė

Parašo sukūrimo data ir laikas: 2024-10-09 12:56:19

Parašo formatas: XAdES-BASELINE-T

Laiko žymoje nurodytas laikas: 2024-10-09 12:56:20

Informacija apie sertifikavimo paslaugų teikėją: RCSC IssuingCA

Sertifikato galiojimo laikas 2023-05-16 11:21:50 – 2025-05-15 11:21:50

V. Pagrindinio dokumento priedų skaičius – 0

VI. Pagrindinio dokumento pridedamų dokumentų skaičius – 0

VII. Pridedami dokumentai: nėra priedų

VIII. Dokumento specifikacijos identifikavimo žymuo ADOC-V1.0

IX. Programinės įrangos, kuria naudojantis sudarytas elektroninis dokumentas, pavadinimas
RC-DSS

X. Elektroninio dokumento grupė BeDOC

XI. Informacija apie elektroninio (-ių) parašo (-ų) tikrinimą (tikrinimo data)

Visi dokumente esantys elektroniniai parašai galioja (2024-10-09 17:49:13)

XII. Papildomi metaduomenys

Nuorašą suformavo M.Repečka, 2024-10-09 17:49:13 RC-DSS



* 1 1 7 0 9 2 2 8 3 8 *



BIRŠTONO SAVIVALDYBĖS ADMINISTRACIJA

Biudžetinė įstaiga, Jaunimo g. 2, 59206 Birštonas, tel. +370 319 65 555, el. p. sekretore@birstonas.lt.
Duomenys kaupiami ir saugomi Juridinių asmenų registre, kodas 188750166

Valstybės įmonei Registrų centrui
Lvovo g. 25-101
09320 Vilnius

2024-08- Nr.

DĖL BIRŠTONO Miesto J. BASANAVIČIAUS AIKŠTĖS IR NEMUNO GATVĖS KADASTRINIŲ DUOMENŲ PATIKSLINIMO

Vadovaudamiesi 2024 m. rugpjūčio 16 d. Nekilnojamojo turto kadastrinių matavimų paslaugų teikimo sutartimi Nr. (11.18.)-IS-192, sudaryta Birštono savivaldybės administracijos ir Valstybės įmonės Registrų centro, prašome atlikti kadastro duomenų patikslinimą:

1. Patikslinti Birštono miesto Nemuno gatvės (registro numeris – 44/1106779, unikalus numeris – 4400-1589-2856) kadastrinių matavimų bylą, pasikeitus šio statinio geografinėms charakteristikoms pagal Birštono savivaldybės tarybos 2024 m. liepos 11 d. sprendimą Nr. (1.3.E)-TSE-119.

2. Patikslinti Birštono miesto J. Basanavičiaus aikštės (registro numeris – 44/1106786, unikalus numeris – 4400-1589-2956) kadastrinių matavimų bylą, pasikeitus šio statinio geografinėms charakteristikoms pagal Birštono savivaldybės tarybos 2024 m. liepos 11 d. sprendimą Nr. (1.3.E)-TSE-120, suformuojant du atskirus turtinius vienetus.

PRIDEDAMA:

1. Birštono savivaldybės tarybos 2024 m. liepos 11 d. sprendimas Nr. (1.3.E)-TSE-119.adoc.

2. Birštono savivaldybės tarybos 2024 m. liepos 11 d. sprendimas Nr. (1.3.E)-TSE-120.adoc.

Administracijos direktorė

Jovita Tirvienė

Nijolė Vaitkevičienė, tel. +370 610 77 162, el. p. nijole.vaitkeviciene@birstonas.lt



BIRŠTONO SAVIVALDYBĖS TARYBA

SPRENDIMAS

DĖL BIRŠTONO SAV., BIRŠTONO M., J. BASANAVIČIAUS AIKŠTĖS (GATVĖS) GEOGRAFINIŲ CHARAKTERISTIKŲ PAKEITIMO

2024 m. d. Nr.
Birštonas

Vadovaudamasi Lietuvos Respublikos vietos savivaldos įstatymo 6 straipsnio 27 punktu, 15 straipsnio 2 dalies 26 punktu, Lietuvos Respublikos teritorijos administracinių vienetų ir jų ribų įstatymo 9 straipsnio 2 dalimi, Numerių pastatams, patalpoms, butams ir žemės sklypams, kuriuose pagal jų naudojimo paskirtį (būdą) ar teritorijų planavimo dokumentus leidžiama pastatų statyba, suteikimo, keitimo ir apskaitos tvarkos aprašo ir pavadinimų gatvėms, pastatams, statiniams ir kitiems objektams suteikimo, keitimo ir įtraukimo į apskaitą tvarkos aprašu, patvirtintu Lietuvos Respublikos vidaus reikalų ministro 2011 m. sausio 25 d. įsakymu Nr. 1V-57 „Dėl Numerių pastatams, patalpoms, butams ir žemės sklypams, kuriuose pagal jų naudojimo paskirtį (būdą) ar teritorijų planavimo dokumentus leidžiama pastatų statyba, suteikimo, keitimo ir apskaitos tvarkos aprašo ir pavadinimų gatvėms, pastatams, statiniams ir kitiems objektams suteikimo, keitimo ir įtraukimo į apskaitą tvarkos aprašo patvirtinimo“, Birštono savivaldybės taryba n u s p r e n d ž i a:

Pakeisti Birštono sav., Birštono m., J. Basanavičiaus aikštės (gatvės) geografines charakteristikas (pridedama).

Šis sprendimas per vieną mėnesį nuo jo paskelbimo arba įteikimo dienos gali būti skundžiamas Lietuvos Respublikos ikiteisminio administracinių ginčų nagrinėjimo tvarkos įstatymo nustatyta tvarka Lietuvos Respublikos administracinių ginčų komisijos Kauno apygardos skyriui (Laisvės al. 36, Kaunas) arba Lietuvos Respublikos administracinių bylų teisenos įstatymo nustatyta tvarka Regionų apygardos administraciniam teismui bet kuriuose teismo rūmuose (Kauno rūmai, A. Mickevičiaus g. 8 A, Kaunas; Šiaulių rūmai, Dvaro g. 80, Šiauliai; Panevėžio rūmai, Respublikos g. 62, Panevėžys; Klaipėdos rūmai, Galinio Pylimo g. 9, Klaipėda).

Savivaldybės merė

Nijolė Dirginčienė

Birštono m. gatvių išdėstymo planas
M 1:1000

Birštono savivaldybės taryba
2024 m. liepos 11 d. sprendimo Nr. (1.3.E.)-TSE-120
priedas

Kartografinis pagrindas		Ortofoto
Koordinačių nustatymo būdas		Grafinis
KOORDINAČIŲ ŽINIARAŠTIS		
Nr. plane	X	Y
A1	6051834	502198
A2	6051825	502137
A3	6051823	502099
A4	6051827	502072



Birštono savivaldybės administracija

Jaunimo g. 2 59206 Birštonas

INFORMACIJA APIE PAVADINIMŲ GATVĖMS SUTEIKIMĄ AR KEITIMĄ

_____ Nr. _____
(data)

Savivaldybės pavadinimas: **Birštono**

Savivaldybės tarybos sprendimo dėl pavadinimo
gatvei suteikimo ar keitimo Nr. ir priėmimo data: _____, **20** ____ **m.** _____ **d.**

Gyvenamosios vietovės pavadinimas: **Birštono m.**

Gyvenamosios vietovės identifikavimo kodas: **12016**

Suteiktas gatvės pavadinimas	Buvęs gatvės pavadinimas	Gatvės taškų, pažymėtų plane, Nr.	Pastabos apie gatvės prijungimą, buvusį priklausymą kitai gyvenamajai vietai ir kita
J. Basanavičiaus aikštė		A1-A4	Koreguojamos geografinės charakteristikos

Dokumentą parengė: MARTA ŠLIUMPIENĖ



Pagrindinis Paslaugos

ADOC dokumentai



[] ADOC dokumentas

- Turinys
- Metaduomenys
- Parašai
- Tikrinimas

Pavadinimas: Dėl Birštono sav., Birštono m., J. Basanavičiaus aikštės (gatvės) geografinių charakteristikų pak...
Rinkmena: Dėl Birštono sav., Birštono m., J. Basanavičiaus aikštės (gatvės) geografinių charakteristikų pakeitimo.adoc (ADOC-V1.0, GGeDOC)

Dokumento metaduomenys

PASIRAŠOMIEJI METADUOMENYS

El. dokumento turinį aprašantys metaduomenys

	El. dokumento pavadinimas	Dokumento rūšis	Parašai
	Dėl Birštono sav., Birštono m., J. Basanavičiaus aikštės (gatvės) geografinių charakteristikų pakeitimo		

Sudarytojai

	Statusas	Sudarytojas	Kodas	Adresas	Parašai
	Juridinis asmuo	Birštono savivaldybės administracija	188750166	Jaunimo g. 2, 59206 Birštonas	

Dokumento sudarymas

	Sudarymo data	Parašai
	2024-07-11 13:51:47	

Dokumento registracijos

	Registravimo data	Dokumento registracijos Nr.	Įmonės (įstaigos) kodas	Parašai
	2024-07-11 13:53:11	(1.3.E.)-TSE-120		

 Dokumento registracijos

Registravimo data	Dokumento registracijos Nr.	Įmonės (įstaigos) kodas	Parašai
Dokumentą užregistravęs darbuotojas			
	Vardas ir pavardė	Pareigos	Struktūrinis padalinys
	Eglė Kėvalaitė-Mačionė	Tarybos posėdžių sekretorė	Birštono savivaldybė

 NEPASIRAŠOMIEJI METADUOMENYS

 El. dokumento naudojimo metaduomenys

 Techninė informacija

El. dokumento specifikacijos ID	Elektroninio dokumento grupė	eDVS pavadinimas ir versija	Parašai
	ADOC-V1.0	GGeDOC	Signa 2010 (1.2.0.v2021 0706-10394)

 El. dokumento klasifikavimas

Saugykla	Parašai
	
 Bylos (tomo) indeksai	
Bylos (tomo) indeksas (1.3.E.)	

[Grįžti į paslaugos pagrindinį puslapį](#)



Pagrindinis Paslaugos

ADOC dokumentai



[1] ADOC dokumentas

- Turinys
- Metaduomenys
- Parašai
- Tikrinimas

Pavadinimas: Dėl Birštono sav., Birštono m., J. Basanavičiaus aikštės (gatvės) geografinių charakteristikų pak...

Rinkmena: Dėl Birštono sav., Birštono m., J. Basanavičiaus aikštės (gatvės) geografinių charakteristikų pakeitimo.adoc (ADOC-V1.0, GGeDOC)

Dokumento parašai

Parašai

Nijolė Dirginčienė,
Savivaldybės merė (2024-07-...
Eglė Kėvalaitė-Mačionė,
Tarybos posėdžių sekret...

Parašo informacija

Parašo duomenys

Šis parašas yra galiojantis.

Parašas

Pasirašymo laikas: 2024-07-11 13:52:42
Paskirtis: pasirašymas
Formatas: Trumpalaikio galiojimo (XAdES-T)
Laiko žyma: 2024-07-15 15:21:05

Pasirašantis asmuo

Vardas, pavardė: Nijolė Dirginčienė
Pareigos: Savivaldybės merė
Struktūrinis padalinys: Birštono savivaldybė

Sertifikatas

Turėtojas: NIJOLĖ DIRGINČIENĖ
Leidėjas: RCSC IssuingCA
Galioja nuo 2023-08-03 iki 2025-08-02

Elementai pasirašyti parašu „Nijolė Dirginčienė“

TURINYS

Dėl Birštono sav., Birštono m., J. Basanavičiaus...

Priedai

Priedas_1_Bir 0613BASANAVI IUS.pdf

METADUOMENYS

Dokumento pavadinimas: Dėl Birštono sav., Biršt...

Sudarytojai

Birštono savivaldybės administracija.

Kodas: 18...

Sudarymo data: 2024-07-11

Parašai

Pasirašymo data: 2024-07-11, Parašo paskirtis: ...

2021 visos teisės saugomos Lietuvos vyriausiojo archyvaro tarnyba



Pagrindinis Paslaugos

ADOC dokumentai



[] ADOC dokumentas

- Turinys
- Metaduomenys
- Parašai
- Tikrinimas

Pavadinimas: Dėl Birštono sav., Birštono m., J. Basanavičiaus aikštės (gatvės) geografinių charakteristikų pak...
Rinkmena: Dėl Birštono sav., Birštono m., J. Basanavičiaus aikštės (gatvės) geografinių charakteristikų pakeitimo.adoc (ADOC-V1.0, GGeDOC)

Dokumento parašai

Parašai

Nijolė Dirginčienė,
Savivaldybės merė (2024-07-...
Eglė Kėvalaitė-Mačionė,
Tarybos posėdžių sekret...

Parašo informacija

Parašo duomenys

Šis parašas yra galiojantis.

Parašas

Pasirašymo laikas: 2024-07-11 13:53:11
Paskirtis: registravimas
Formatas: Einamojo galiojimo (XAdES-EPES) ?

Pasirašantis asmuo

Vardas, pavardė: Eglė Kėvalaitė-Mačionė
Pareigos: Tarybos posėdžių sekretorė
Struktūrinis padalinys: Birštono savivaldybė

Sertifikatas

Turėtojas: EGLĖ KĖVALAITĖ-MAČIONĖ
Leidėjas: RCSC IssuingCA
Galioja nuo 2023-06-22 iki 2025-06-21

Elementai pasirašyti parašu „Eglė Kėvalaitė-Mačionė“

TURINYS

Dėl Birštono sav., Birštono m., J. Basanavičiaus...

Priedai

Priedas_1_Bir 0613BASANAVI IUS.pdf

METADUOMENYS

Dokumento pavadinimas: Dėl Birštono sav., Biršt...

Sudarytojai

Birštono savivaldybės administracija.

Kodas: 18...

Sudarymo data: 2024-07-11

Dokumento registracijos

Registravimo data: 2024-07-11.

Registracijos Nr...

Parašai

Pasirašymo data: 2024-07-11, Parašo paskirtis: ...

PARAŠAI

Elementai pasirašyti parašu „Eglė Kėvalaitė-Mačionė“

Nijolė Dirginčienė, Savivaldybės merė (2024-07-...

[Grįžti į paslaugos pagrindinį puslapį](#)

2021 visos teisės saugomos Lietuvos vyriausiojo archyvaro tarnyba