


# Skroblų gyvatvorės sodinimas 1 schema



SITUACIJOS SCHEMA

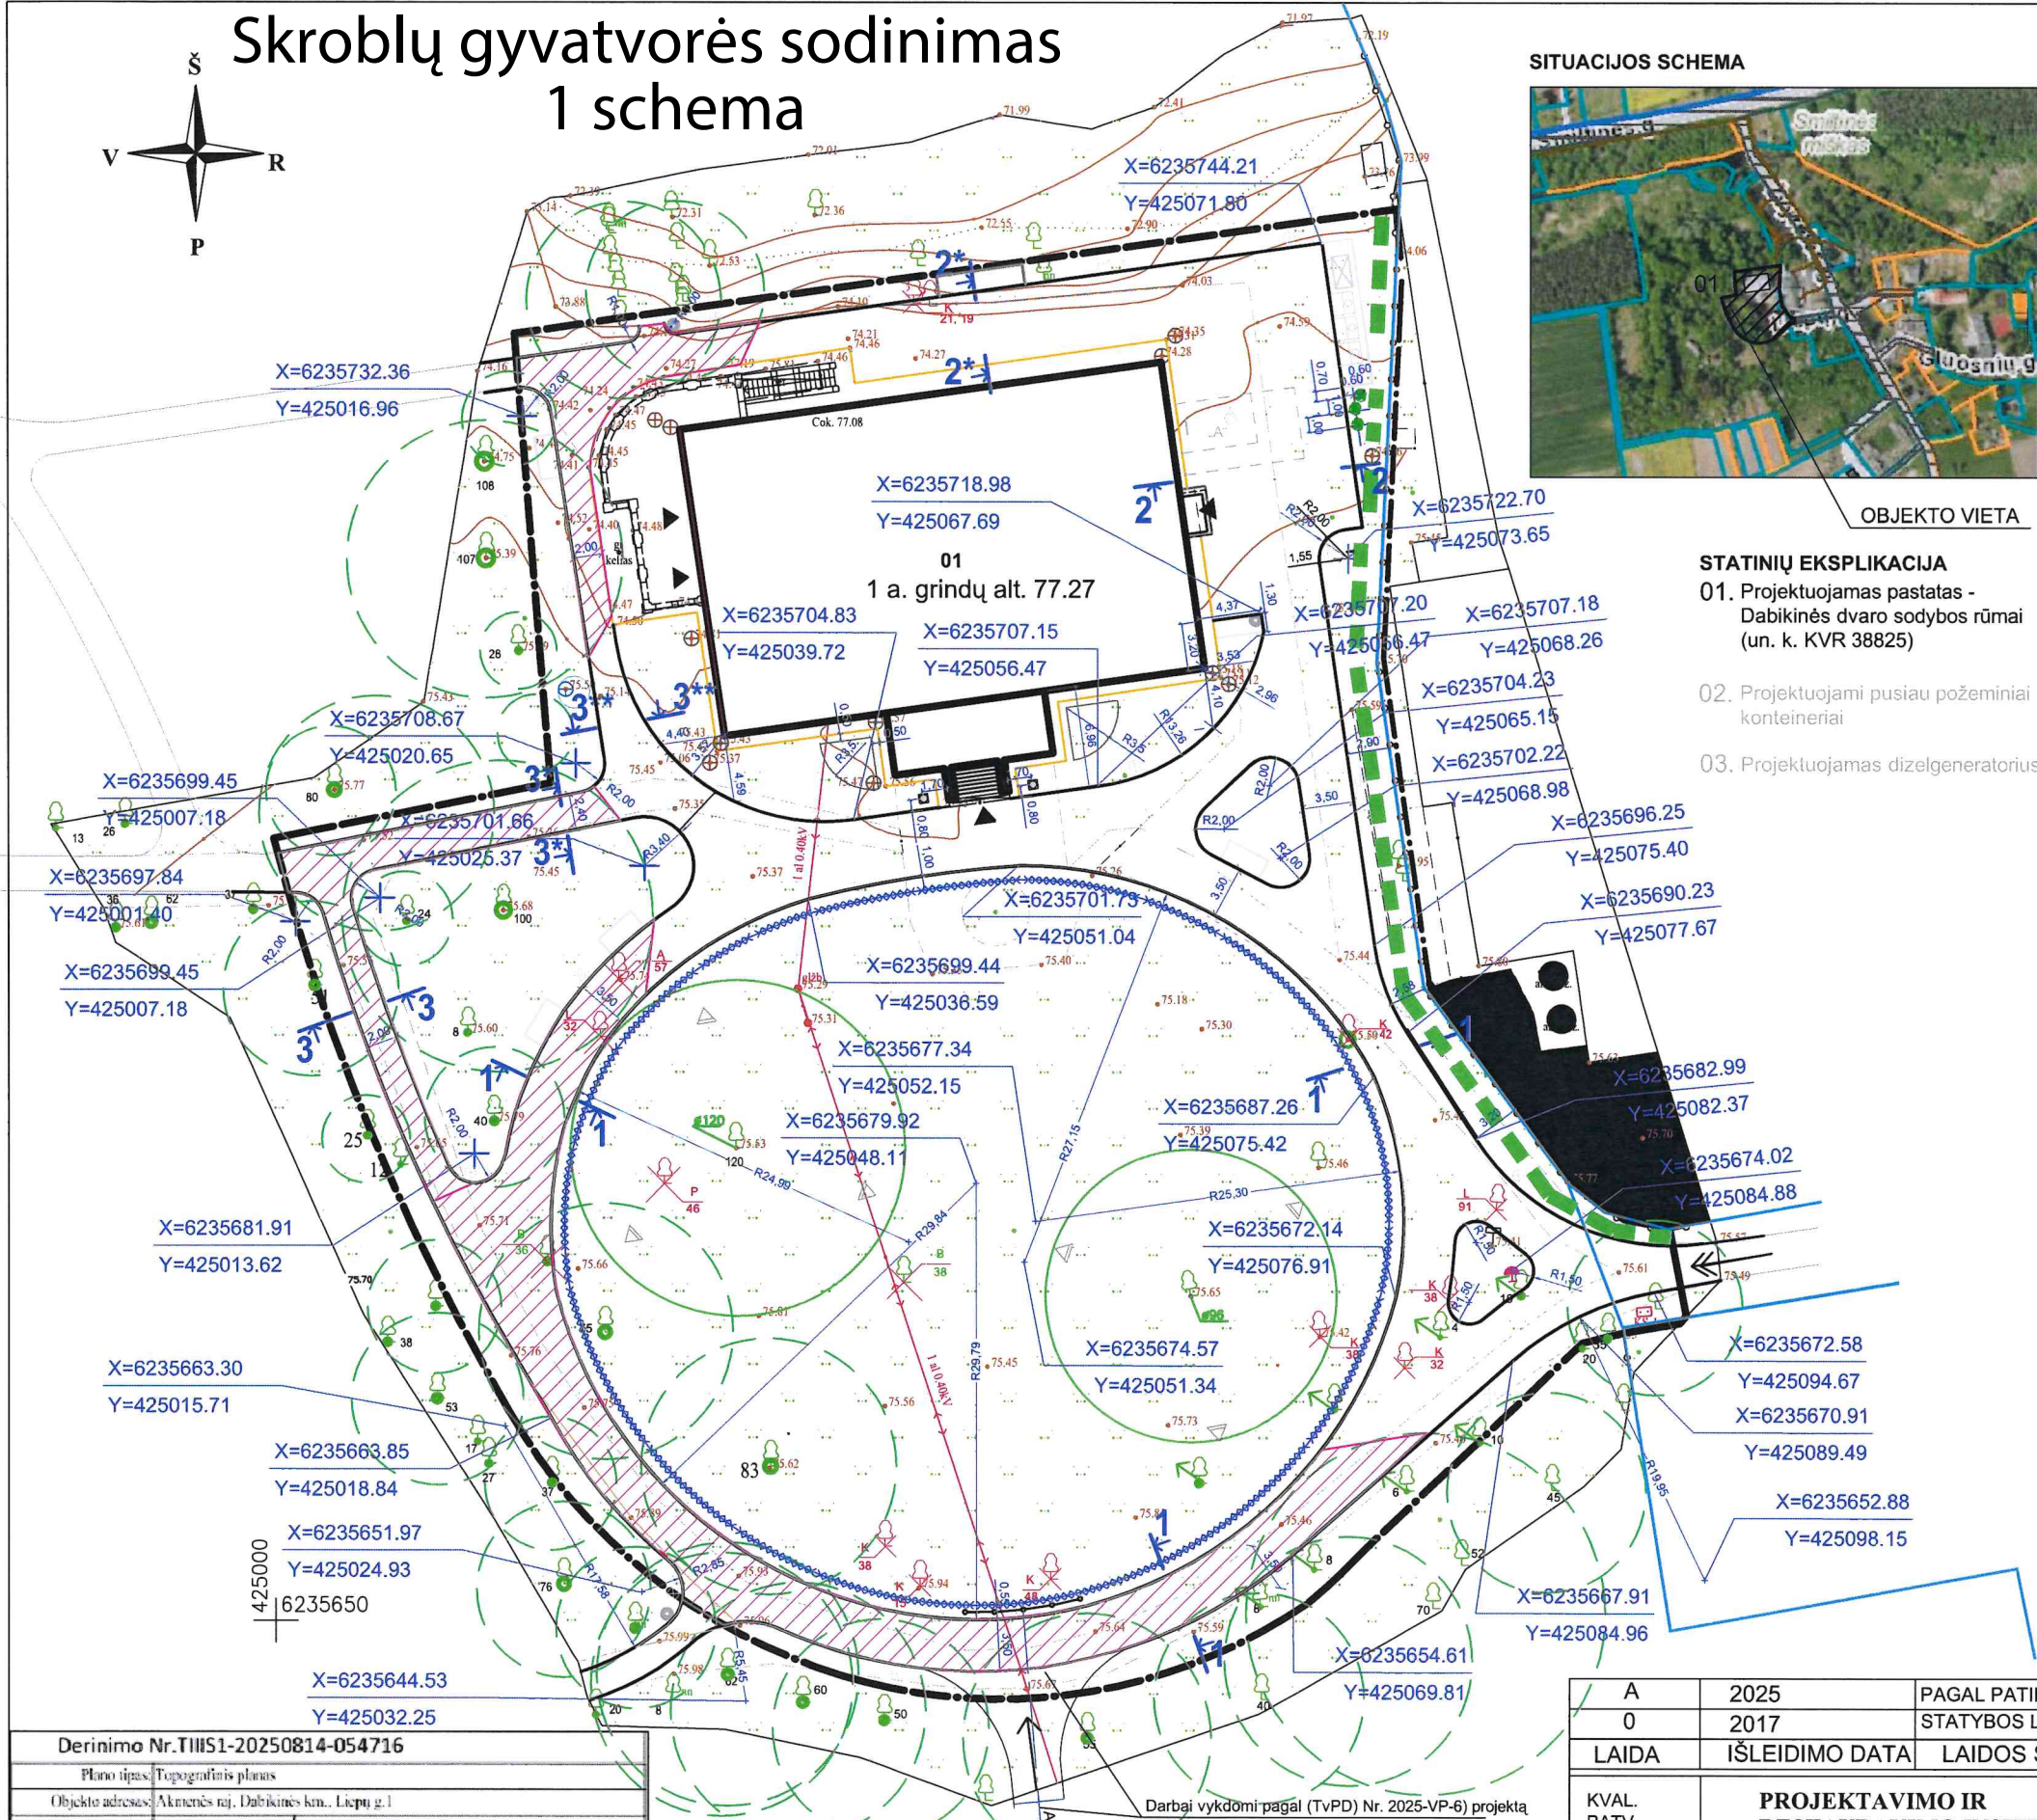

OBJEKTO VIETA

## STATINIŲ EKSPLIKACIJA

01. Projektuojamas pastatas -  
Dabikinės dvaro sodybos rūmai  
(un. k. KVR 38825)
02. Projektuojami pusiau požeminiai  
konteineriai
03. Projektuojamas dizelgeneratorius

## SUTARTINIAI ŽYMĖJIMAI

|           |                                                                                            |
|-----------|--------------------------------------------------------------------------------------------|
|           | TVARKOMOS TERITORIJOS RIBA                                                                 |
|           | KADASTRINĖ SKLYPO RIBA                                                                     |
| <b>01</b> | REKONSTRUOJAMAS PASTATAS - RŪMAI (U. K KVR 38825)                                          |
|           | PASTATAI                                                                                   |
| 02        | PROJEKTUOJAMI PUSIAU POŽEMINIS KONTEINERIS (žiūr. TP-SP)                                   |
| 03        | PROJEKTUOJAMAS DIZELGENERATORIUS (žiūr. TP-E)                                              |
|           | PROJEKTUOJAMŲ DANGŲ RIBOS                                                                  |
|           | DANGŲ PAGRINDAI PLANIRUOJAMI IR TANKINAMI RANKINIŲ BŪDU                                    |
|           | SKIRIAMOSIOS AUTOMOBILIO VIETAS ŽYMINČIOS LINIJOS DANGOJE „A“ TIPO VIETA ŽN MIKROAUTOBUSUI |
|           | ŠVIESTUVAS ANT ATRAMOS                                                                     |
|           | ŠVIESTUVAS MEDŽIO LAJOS APŠVIETIMUI                                                        |
|           | BETONINĖ (RESTAURUOTA VAZA)                                                                |
|           | AKMENINIS STULPELIS                                                                        |
|           | DVIRAČIŲ, PASPIRTUKŲ PARKAVIMO VETOS (žiūr. TP-SP)                                         |
|           | SUOLAS (ŽIŪR. TP-SP)                                                                       |
|           | ŠIUKŠLIŲ DĖŽĖ                                                                              |
|           | MEDIS                                                                                      |
|           | MEDIS ATITINKANTIS GAMTOS PAVELDO OBJEKTO STATUSĄ                                          |
|           | PERKELIAMAS - IŠKELIAMAS MEDIS IŠ CENTRINĖS PARKO DALIES                                   |
|           | SODINAMAS KRŪMAS                                                                           |
|           | SODINAMA SKROBLŲ GYVATVORĖ (ŽIŪR. SILVIJOS PROJEKTAI (TVPD) Nr. 2025-VP-6)                 |
|           | KERTAMAS MEDIS                                                                             |
|           | ĮĖJIMAS Į PASTATĄ                                                                          |
|           | TRANSPORTO ĮVAŽIAVIMAS - IŠVAŽIAVIMAS                                                      |

## PASTABOS:

1. Tvarkomos teritorijos rytinė riba, nužymėta lygiagrečiai sklypo ribai, sutampa su sklypo riba.
2. Prieš vykdant žemės darbus būtini archeologiniai tyrimai.
3. Jei atliekant statybos ar kitokius darbus aptinkama archeologinių radinių ar nekilnojamojo daikto vertingųjų savybių, valdytojas ar darbus atliekantis asmenys apie tai privalo pranešti savivaldybės paveldosaugos padaliniui. Statybos darbai gali būti sustabdomi LR Nekilnojamojo kultūros paveldo apsaugos įstatymo 9 str. 3 d. numatyta tvarka.
4. Ties medžiais paliekamas esamas žemės paviršius. Numatytais užpildymo atvejais užpildymo aukštis neturi viršyti 0,2 m. Esant didesniai užpildymui prie medžio formuojama lėkštasis šlaitais lomalė.
5. Nukasimo atvejais prie esamų medžių paliekama kalvelė, kurios Ø turi būti lygus medžio lajos pločiui.
6. Atlikus aukščių ir dangos ribų nužymėjimą natūroje kviešti projekto autorių patvirtinimui.
7. Parko centrinės dalies tvarkybos darbai (takų remontas) turi būti vykdomi kartu su "Dabikinės dvaro sodybos fragmentų parko (kodas 38841) žemės paviršiaus reljefo ir takų remonto, esamų želdynų tvarkymo ir sunykusių želdynų atkūrimo Akmenės r. sav., Akmenės sen., Dabikinės k., Liepų g. 1 tvarkomųjų paveldosaugos darbų (remonto, restauravimo) projektas" ((TVPD) Nr. 2025-VP-6) numatytais takų reonto/įrengimo darbais.
8. Įrengiant dangos konstrukciją virš šaknų tankinti be vibracijos
9. Šaknų apsaugos zonose darbus vykdyti rankiniu būdu.
10. Taikyti šaknų apsaugos technologijas, pateiktas PTDP\_SPT-01, p. 2.1 "Medžių apsauga žemės darbų zonoje"
11. Dangų detales (pjūvius) žiūr. B-04.

|                                                          |                    |                                                             |            |                |
|----------------------------------------------------------|--------------------|-------------------------------------------------------------|------------|----------------|
| Derinimo Nr. IIIIS1-20250814-054716                      |                    |                                                             |            |                |
| Plano tipas: Topografinis planas                         |                    |                                                             |            |                |
| Objekto adresas: Akmenės raj., Dabikinės km., Liepų g. 1 |                    |                                                             |            |                |
| Aukščių sistema                                          | Koordinatų sistema | Pagrindinis objekto tikslumas, cm                           |            |                |
| LAS07                                                    | LKS-94             | Horizontalus                                                | 10         | Vertikalus: 10 |
| MB Kordimatas                                            |                    |                                                             |            |                |
| Kv. paž. Nr.                                             | Vardas, pavardė    | Parašas                                                     | Data       |                |
| IGKV-746                                                 | Vytautas Karvelis  |                                                             | 2025-08-14 | AV             |
| Užsakovas                                                |                    | Dokumentu elektroniniu parašu patvirtina: VYTAUTAS KARVELIS |            |                |
|                                                          |                    | Data: 2025-08-14 15:45:44                                   |            |                |
|                                                          |                    | Vieta: Šiauliai                                             |            |                |

## VERTINGOSIOS SAVYBĖS

- 7.1.3.1. planavimo sprendiniai - mišraus parko su vyraujančiais geometrinio planavimo elementais planinė erdvinė kompozicija;
- 7.1.3.2. įvairūs mažosios kraštovaizdžio architektūros statiniai ir vaizduojamojo meno formos - granito stulpeliai su nišomis mediniams skersinukams; trys iš betono liejos parko vazos, dekoruoti gelii bareljefais;
- 7.1.3.4. žemės ir jos paviršiaus elementai - parko teritorija lygi, Š dalyje link Dabikinės upės leidžiasi status terasuotas šlaitas;
- 7.1.3.5. takai, keliai ar jų dalys, dangos - apskritos formos parko su apvažiavimo keliuko kilpa priešais P fasadą; parterį per vidurį skiriantis takas, nukreiptas į portiką (keičiama NKPVPT posėdžio protokolas Nr. VT-27); parko takų trasos ir takų grunto dangos tipas; kelio, vedančio link rūmų trasa;
- 7.1.3.6. želdynai ir želdiniai - mažalapiai liepų alėjos; V dalies želdynų masyvas: vyrauja didžialapės ir mažalapės liepos, tuopos, klevai, uosiai, ąžuolai;
- 7.1.3.7. upės, natūralūs vandens telkiniai ir hidrotechniniai įrenginiai - 2 tvenkiniai - aukštutinis ir žemutinis - parko Š ir R dalyje; Dabikinės upės vaga.

|                      |                                                                                                   |                     |                                                                                      |   |  |       |      |
|----------------------|---------------------------------------------------------------------------------------------------|---------------------|--------------------------------------------------------------------------------------|---|--|-------|------|
| /                    | A                                                                                                 | 2025                | PAGAL PATIKSLINTĄ PROJEKTAVIMO TECHNINĘ UŽDUOTĮ, NKPVPT POSĖDŽIO PROTOKOLĄ NR. VT-27 |   |  |       |      |
|                      | 0                                                                                                 | 2017                | STATYBOS LEIDIMUI, KONKURSUI                                                         |   |  |       |      |
| LAIDA                |                                                                                                   | ISLEIDIMO DATA      | LAIDOS STATUSAS, KEITIMO PRIEŽASTIS (JEI TAIKOMA)                                    |   |  |       |      |
| KVAL. PATV. DOK. NR. | PROJEKTAVIMO IR RESTAURAVIMO INSTITUTAS                                                           |                     |                                                                                      | STATINIO PROJEKTO PAVADINIMAS<br>Dabikinės dvaro sodybos rūmų (un. obj. k. 38825) ir parko (un. obj. k. 38841) Liepų g. 1, Dabikinės k., Akmenės r. sav., tvarkybos (remonto ir restauravimo) darbų projektas |  |       |      |
| A166, 0276           | PV                                                                                                | Saulutė Domanskienė | 00. PARKAS (UN. OBJ. K. 38841) I ETAPAS<br>NUŽYMĖJIMO PLANAS M 1:500                 |   |  | LAIDA |      |
| A166, 0276           | PDV                                                                                               | Saulutė Domanskienė |                                                                                      |   |  | A     |      |
|                      |                                                                                                   |                     |                                                                                      |   |  |       |      |
| LT                   | STATYTOJAS:<br>Akmenės rajono savivaldybės administracija<br>L. Petravičiaus a. 2, Naujoji Akmenė |                     |                                                                                      | DOKUMENTO ŽYMUO<br>PRI.25-16-PTDP-SP_B-03   |  | LAPAS | LAPŲ |
|                      |                                                                                                   |                     |                                                                                      |   |  | 1     | 1    |