


Pusrasio patalpų eksplikacija		
Patalpos Nr.	Pavadinimas	Plotas, m²
1	Sandėlis	6,20
2	Sandėlis	7,85
3	Koridorius	28,70
4	Sandėlis	31,50
5	Sandėlis	13,31
6	Sandėlis	15,14
7	Koridorius	4,03
8	Sandėlis	47,70
9	Sandėlis	18,23
10	Koridorius	2,38
11	Koridorius	8,92
12	Sandėlis	5,59
13	Sandėlis	6,20
14	Kabinetas	6,19
15	Koridorius	10,01
16	Sandėlis	11,85
17	Koridorius	14,95
18	Sandėlis	15,21
19	Sandėlis	9,43
20	Tualetas	0,91
21	Kavinė-baras	15,34
22	Kavinė	37,21
23	Kavinė	12,43
24	Plovykla	5,92
25	Maisio ruošimo patalpa	18,52
26	Persirangimo kambarys	6,99
Viso:		328,20

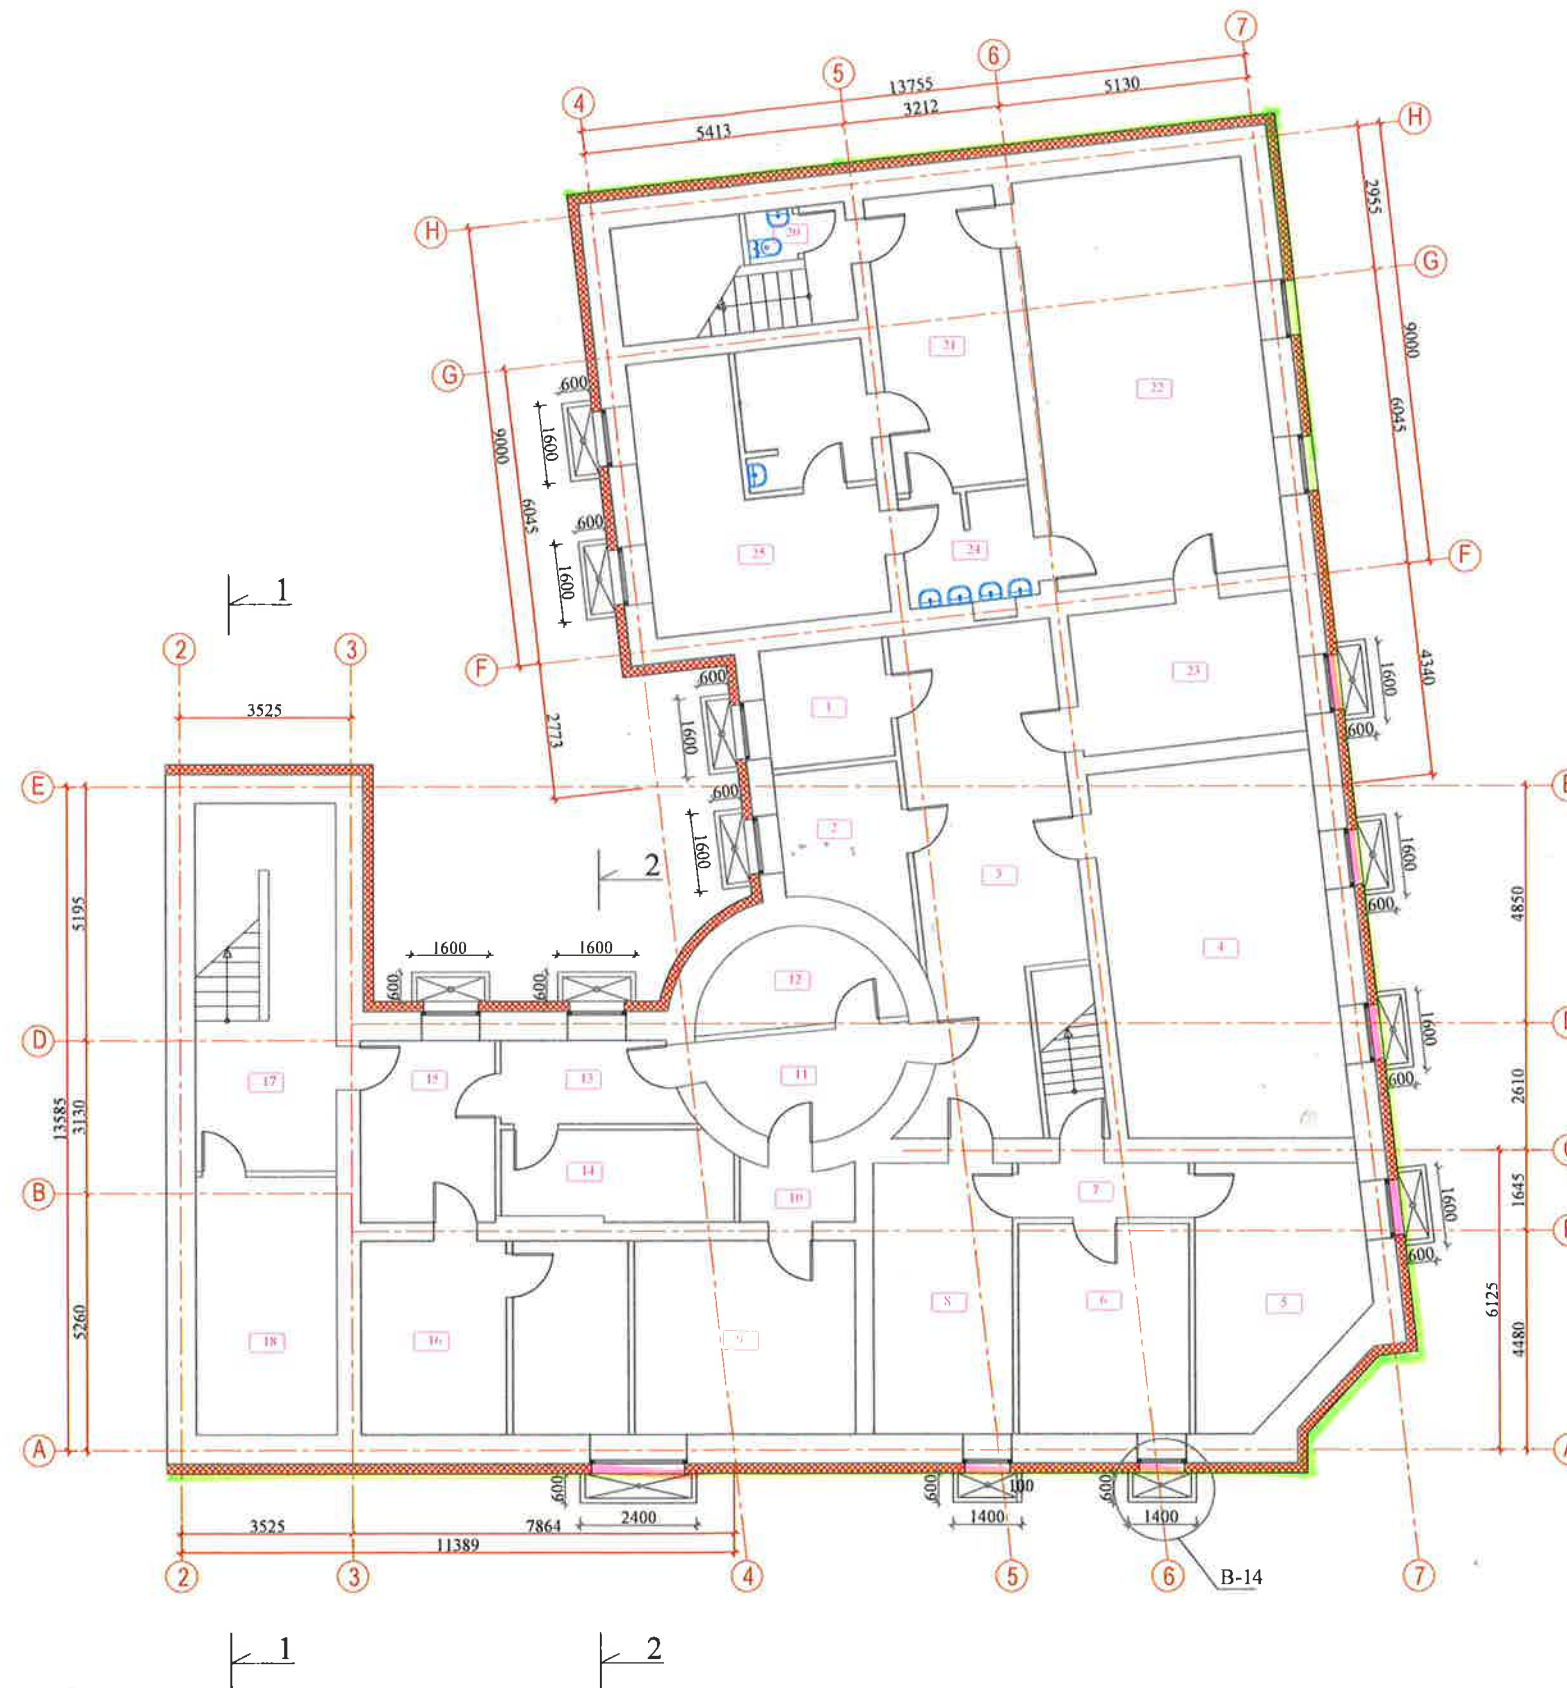

— Apsilatinama vieta
— Numinėjami langai

SUTARTINIAI ŽYMĖJIMAI

Esamų sienų konstrukcijos.

Rūsio sienos po žeme šiltinamos polistireninio putplasčiu $t=180\text{mm}$. $\lambda=0,037\text{ W/mK}$
Rūsio sienos virš žemės šiltinamos polistireninio putplasčiu $t=180\text{mm}$. $\lambda=0,037\text{ W/mK}$
Apdaila: 2mm frakcijos granitinis cokolio tinkas.

Pastabos:

1. Visus matmenis ir keičiamų langų kiekius tikslinti statybos vietoje, neatitikimus derinti su projekto autoriais.
2. Visos medžiagos montuojamos pagal gamintojo pateiktą montavimo technologiją.
3. Darbus vykdyti pagal Lietuvoje galiojančias statybos normas ir taisykles;
4. Apsilatinimui turi būti naudojamos tik turinčios Europos techninį liudijimą (ETL) ir CE ženklą ženklinotos sistemos;
5. Parinkus konkrečias medžiagas, sienos turi atitikti B-s1, d0 degumo klasę.
6. Rangovas pateikia visų sistemų ir medžiagų sertifikatus su bandymų protokolais.
7. Visi lauke montuojami plieninės skardos elementai turi būti dengti poliesteriu.
8. Matmenys nurodyti milimetrais.