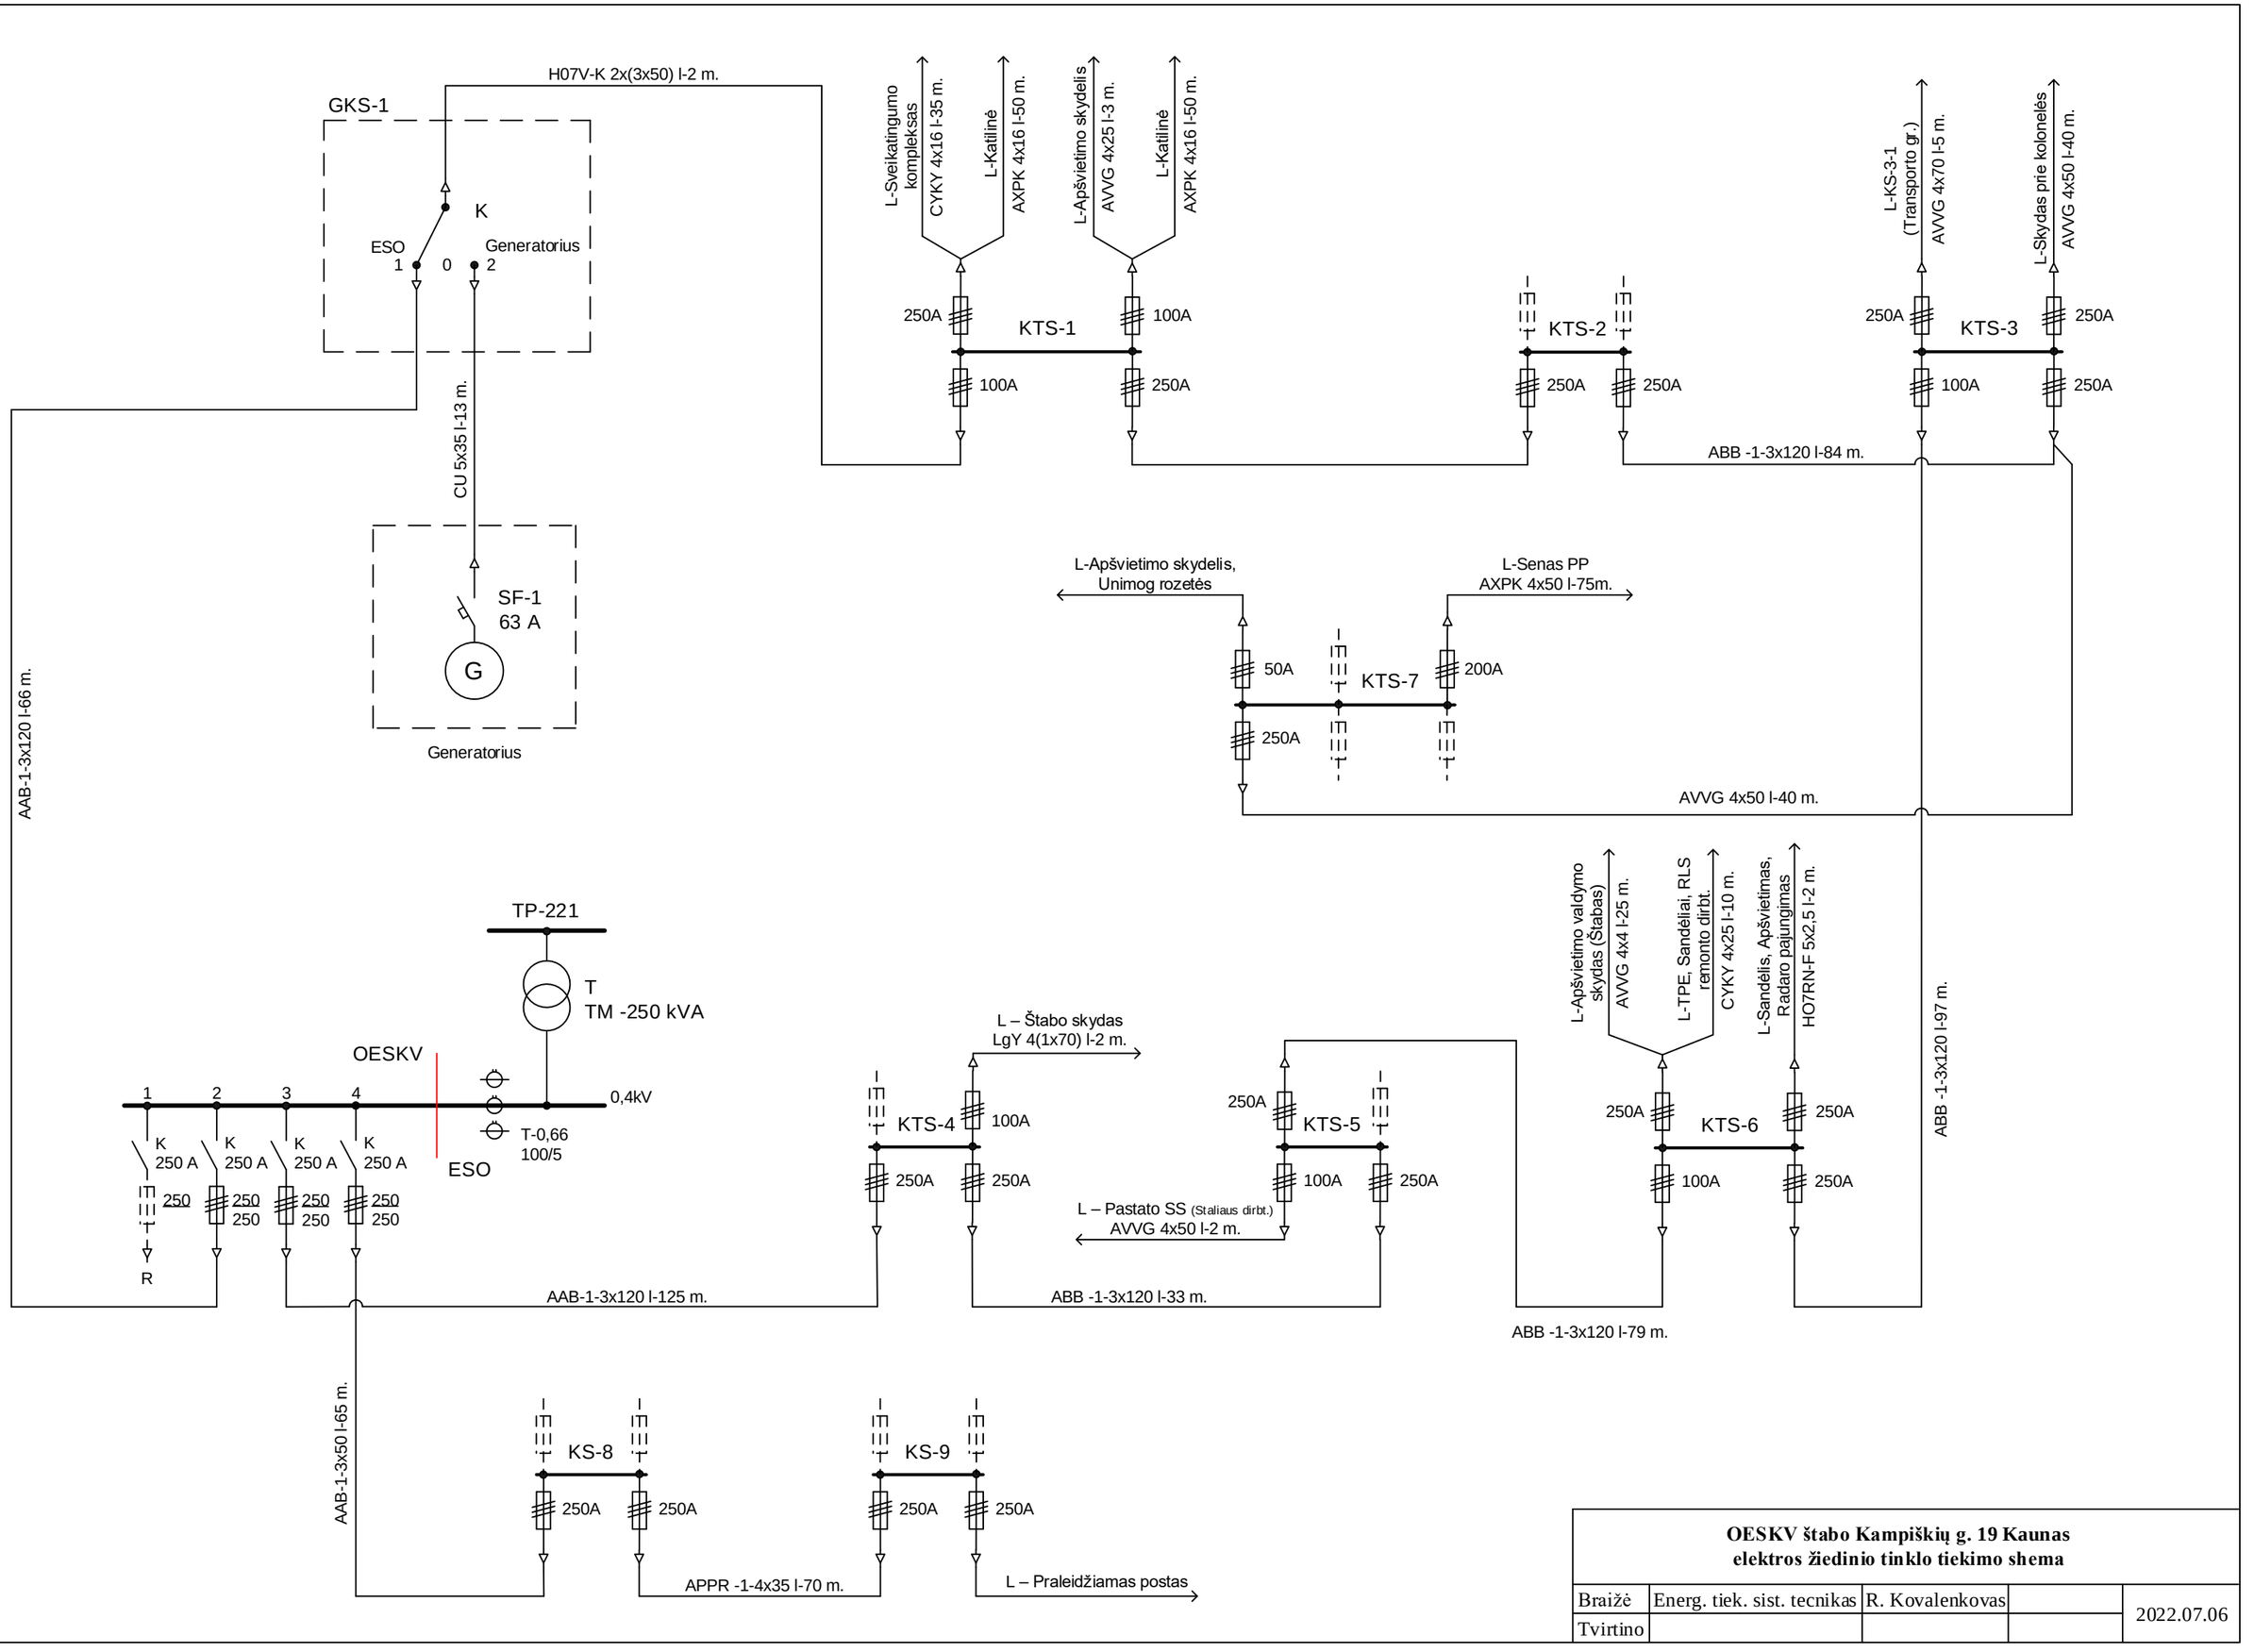

OESKV štabo Kampiškių g. 19 Kaunas
elektros žiedinio tinklo tiekimo shema

Braižė	Energ. tiek. sist. tecnikas	R. Kovalenkovas		2022.07.06
Tvirtino				