



KELIO PLANAS

M1:1000

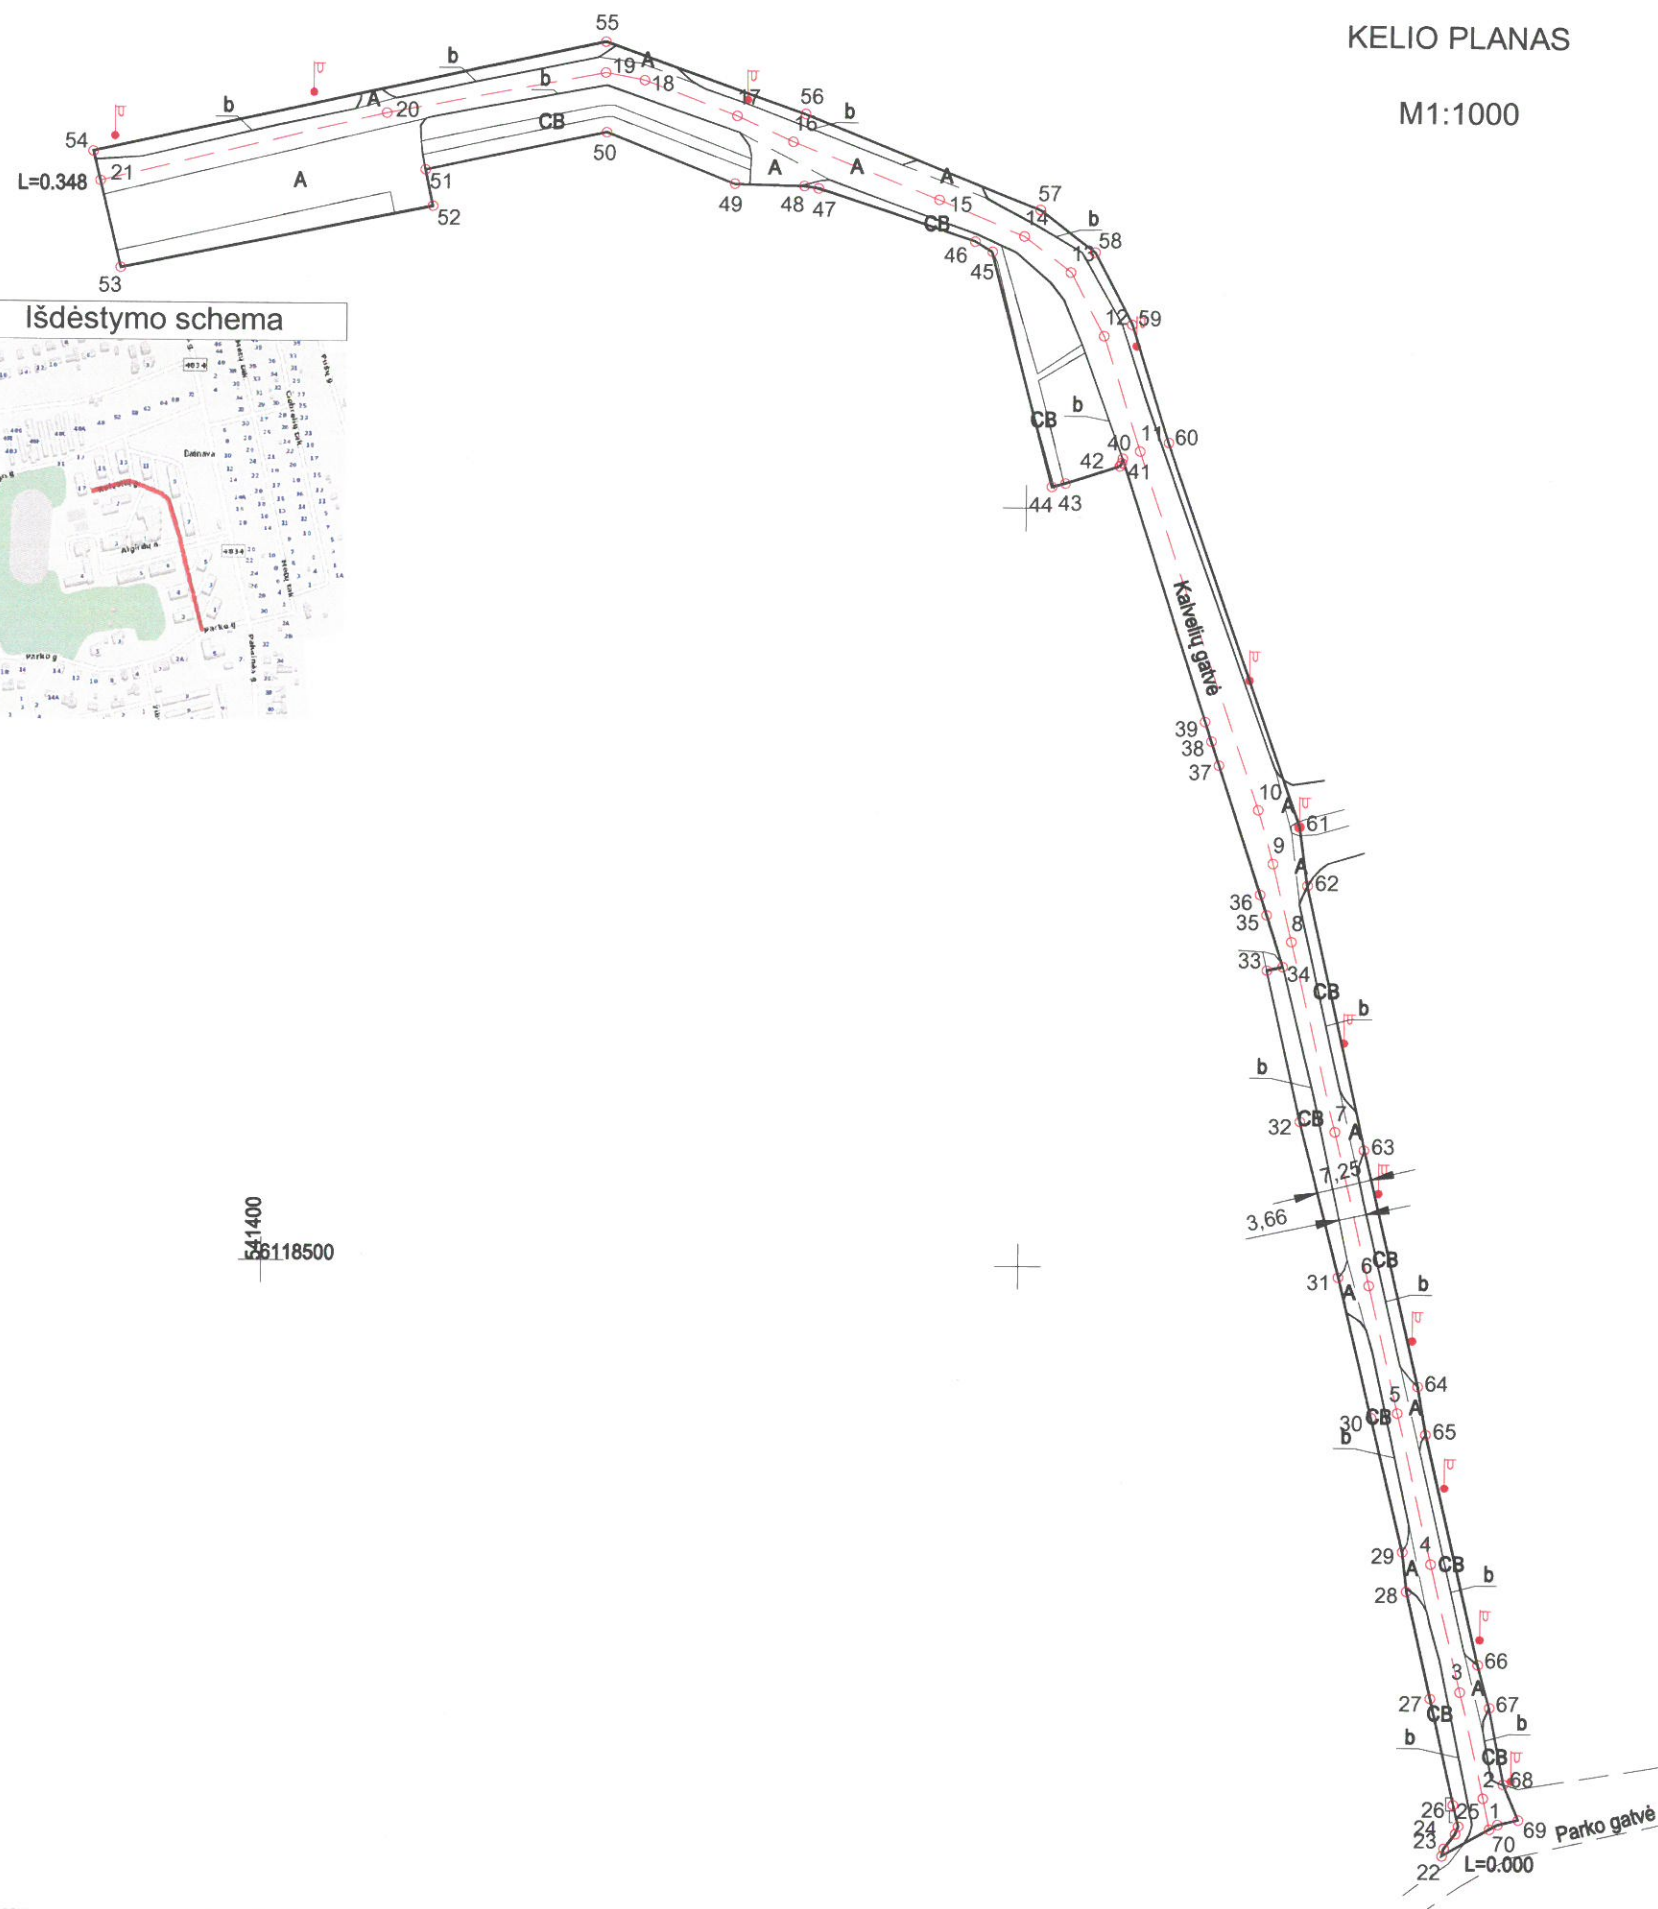

Išdėstymo schema

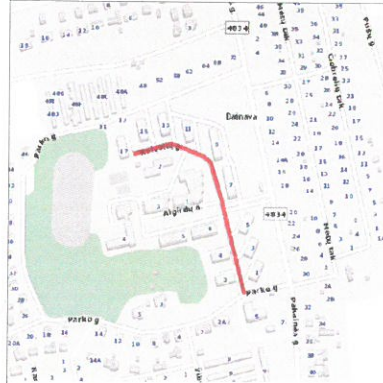

41400
66118500



1111841575

Kadastro duomenims nustatyti naudota medžiaga			
Medžiagos pavadinimas		Medžiagos parengimo data	
Objekto pavadinimas		Kalvelių gatvė	
Objekto buvimo vieta/adresas		Ukmergės r. sav. Dainavos k. Kalvelių g.	
Kadastro duomenų nustatymo data		2020-02-21	
UAB "Geopagrindas", kodas: 304405426, adresas: Kaunas, Savanorių pr. 235-4			
Matininko kvalifikacijos pažymėjimo Nr.	Pareigos	Vardas ir pavardė	Data
2M-M-2118	Matininkas 	GAILINTAS RAUDONIUS	2020-02-21