


Paviršinių (lietaus) nuotekų tinklų plėtra
Miestelėnų g., Seniavos g., Titnago g., Seniavos k., Garliavos apyl. sen., Kauno r. sav.
(preliminari schema)

projektuojamų paviršinių (lietaus)
nuotekų tinklų išleidimas į Sąnašos upelį

projektuojami paviršinių (lietaus)
nuotekų tinklai $\geq D800$, L=1130m

prisijungimo vieta: UAB
"TYRENS" kitu projektu
suprojektuoti paviršinių
(lietaus) nuotekų tinklai

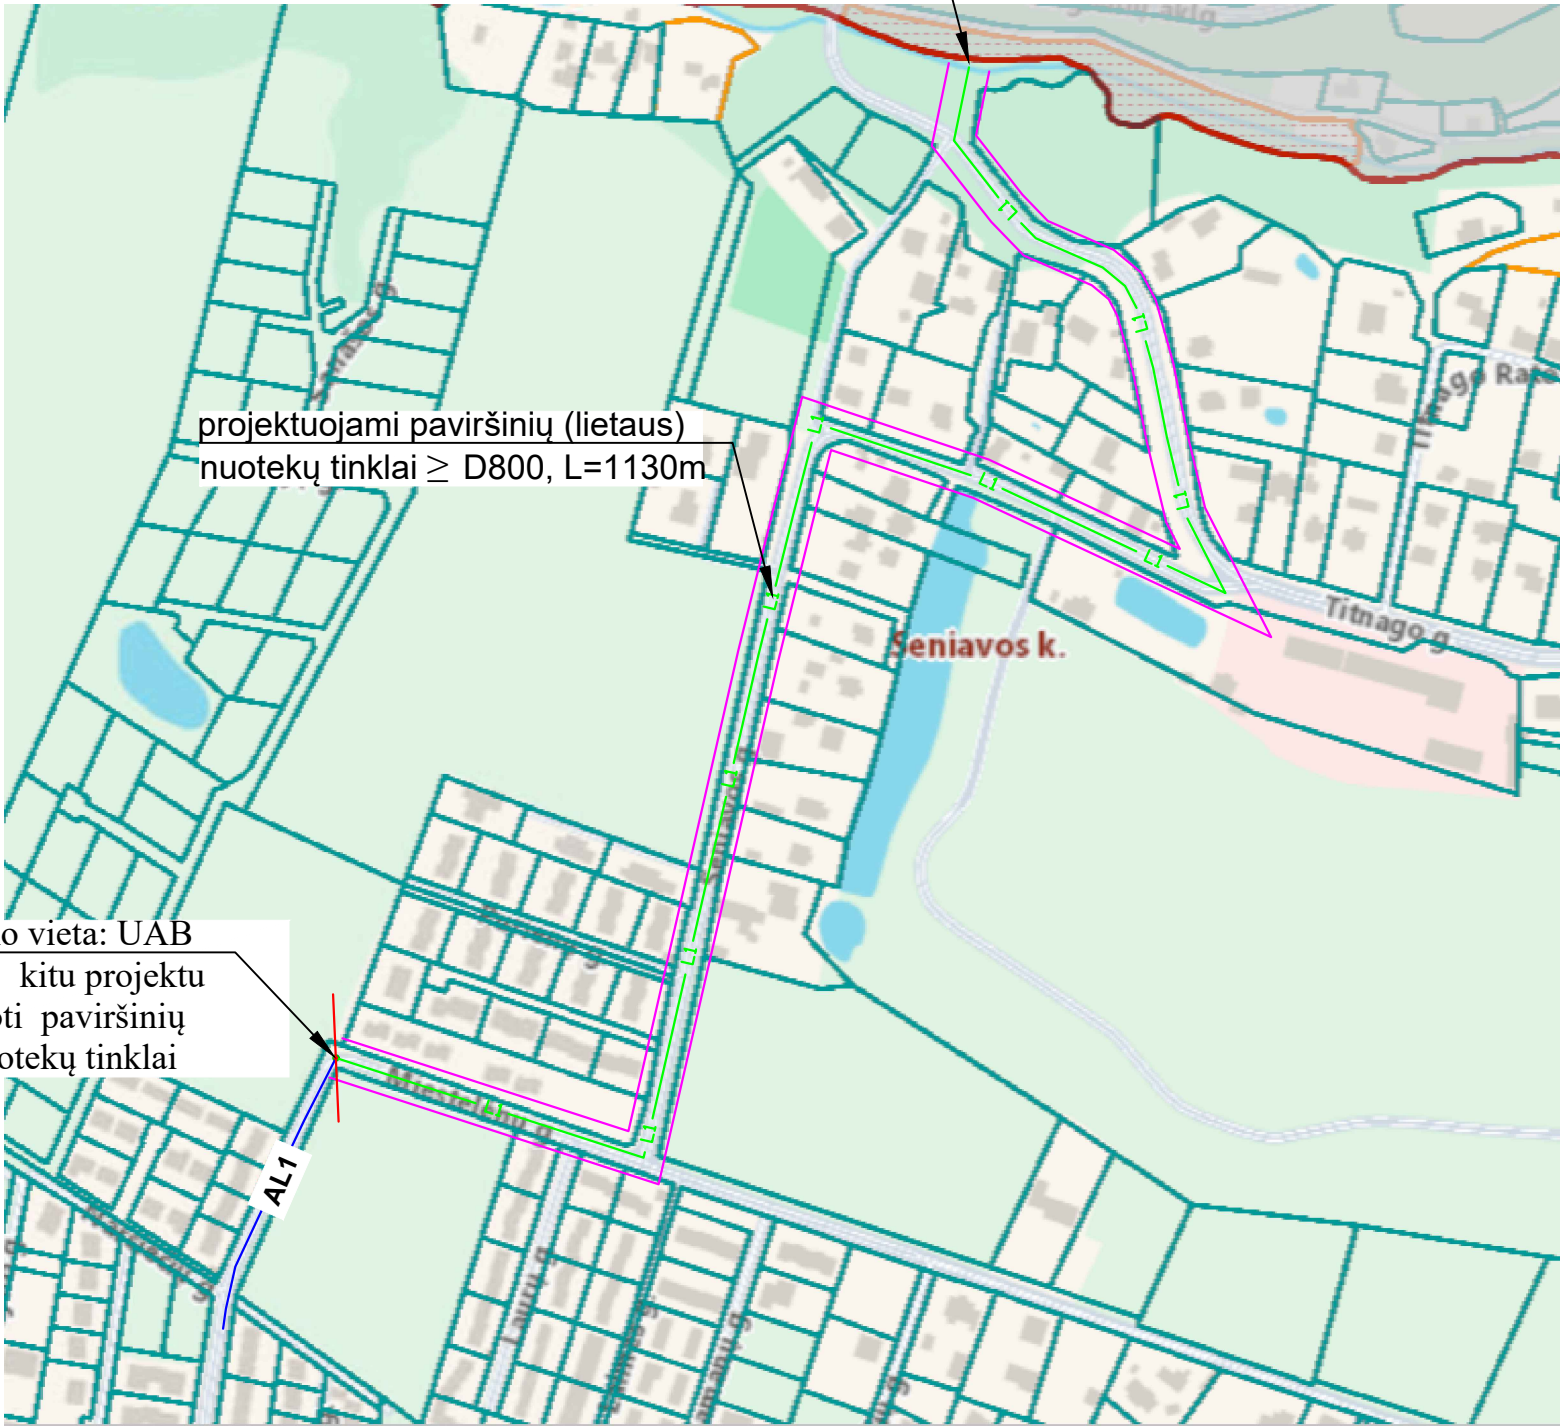

SUTARTINIAI ŽYMĖJIMAI		
Eil. Nr.	Žymuo	Aprašymas
1.		Sklypo ribos
2.		Projektuojamas lietaus tinklas
3.		Projektavimo ribos
4.		Kitu projektu suprojektuotas lietaus tinklas

- Pastabos:**
1. Techninio darbo projekto rengimo metu atlikti inžinerinius tyrinėjimus (topo grafinę nuotrauką, geologinius tyrimus).
 2. **Ši schema yra tik informacinio pobūdžio;**
 3. Rangovas turi suprojektuoti ir pastatyti paviršinių nuotekų tlnus su atšakomis perspektyvinėms gatvėms, numatyti nuo gatvių lietaus surinkimo šulinėlius, gyventojams prie sklypo ribų numatyti atšakas užbaigtais šulinėliais.išvado vietą derinti su sklypo savininku (-ais) ar bendrasavininku (-ais) (jeigu jie yra) raštiškai.
 4. Tiesiant tinklus privačioje ir/ar valstybinėje žemėje suformuoti ir įregistruoti tinklų servitutus. Sprendiniai neturi pažeisti trečiųjų šalių interesų.
 5. Tuo atveju, jei sprendiniai gali įtakoti ar įtakoja trečiųjų asmenų interesus, gauti visus būtinus suinteresuotų asmenų sutikimus tokiems sprendimams įgyvendinti;
 6. Projektas turi atitikti projekto patikrinimo dieną galiojančių teisės aktų reikalavimus;
 7. Vadovautis projektavimo užduotimi;
 8. Vadovaujantis Lietuvos Respublikos specialiųjų žemės naudojimo sąlygų įstatymo 8 straipsniu, įregistruoti VĮ Registrų centre naujai nustatytas ir (ar) pasikeitusias (panaikintas) specialiąsias žemės naudojimo sąlygas;
 9. **Prisijungimo vietos koordinatas ir gylius derinti su UAB "Tyrens".**