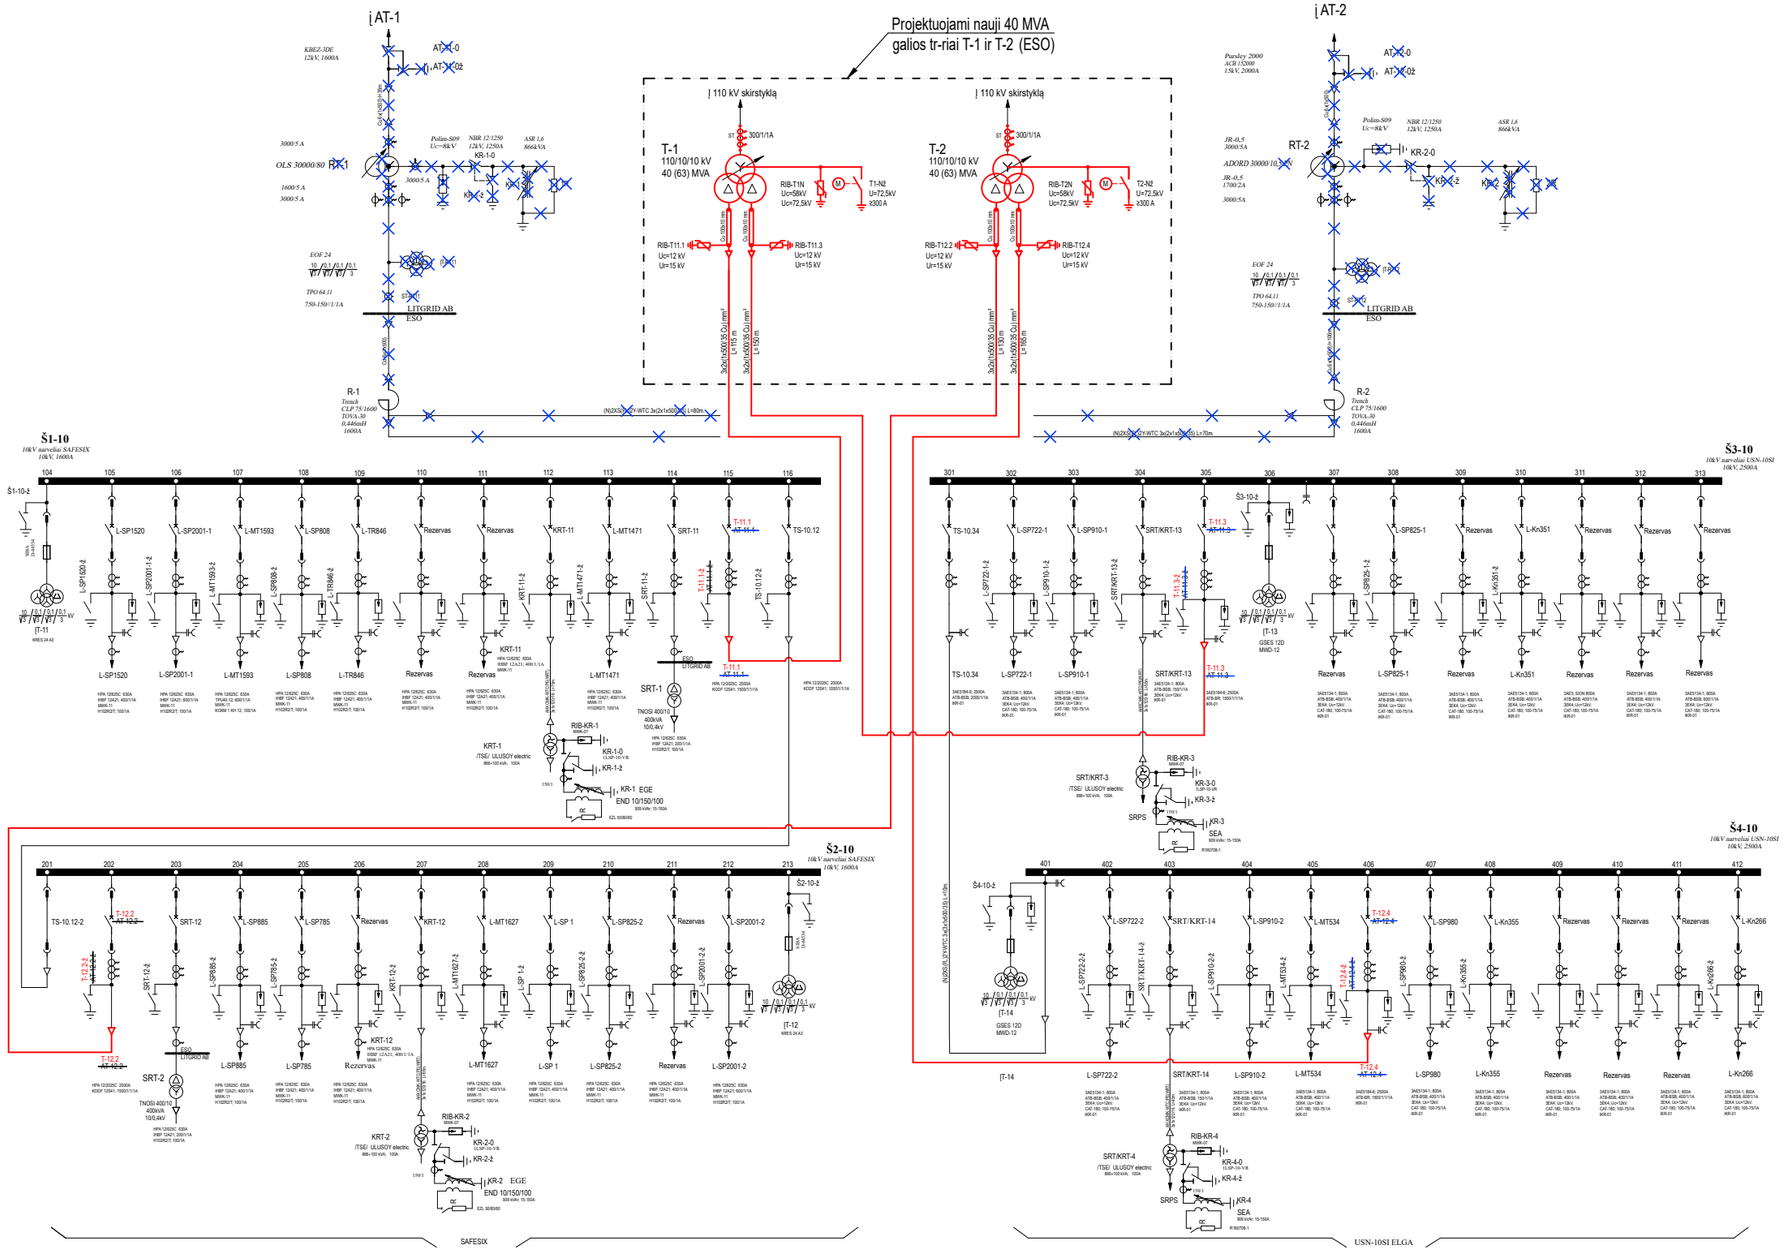


SUTARTINIAI ŽYMĖJIMAI:

- Projektuojami įrenginiai
- Esami įrenginiai
- Išmontuojami esami įrenginiai

Brėžinio ir jame pateiktos informacijos platinimas trečioms šalims draudžiamas

PASTABOS:

1. Naujo vartotojo 1,8 MW galios įrenginių prijungimui prie Kauno TP 10 kV skirstyklos, šalia esamos 110 kV skirstyklos, projektuojami du nauji 110/10/10 kV 40 MVA galios transformatoriai T-1 ir T-2;
2. Išmontuojami LITGRID AB nuosavybėje esantys 10 kV įtampos reguliavimo transformatoriai RT-1, RT-2, 10 kV kompensavimo ritės KR-1, KR-2 bei priklausanti įranga;
3. Nuosavybės ir turto eksploatavimo riba tarp Litgrid ir AB ESO - ant galios transformatorių 110 kV įvadų gnybtų;

0	2025 04	KONKURSUI
LAIDA	IŠLEIDIMO DATA	LAIDOS STATUSAS. KEITIMO PRIEŽASTIS (JEI TAIKOMA)
		STATINIO PROJEKTO PAVADINIMAS 330/110/10 KV KAUNO TP ELEKTROS ĮRENGINIŲ (GALIOS TRANSFORMATORIŲ T-1 IR T-2), KAUNO R. SAV., KARMĖLAVOS SEN., BIRULIŠKIŲ K., PASTOTĖS G. 9, STATYBOS PROJEKTAS
		STATINIO NUMERIS IR PAVADINIMAS, DOKUMENTO PAVADINIMAS XX (VISI STATINIAI) 10 kV PRINCIPINĖ SCHEMA LAIDA: 0
LT	AB „ENERGIJOS SKIRSTYMO OPERATORIUS“	DOKUMENTO ŽYMUO: 2024/548-XX-TDP-E.B-01 LAPAS: 1 LAPŲ: 1

DATA | PARAŠAS | VARDAS, PAVARDĖ | PROJ. DALIS