
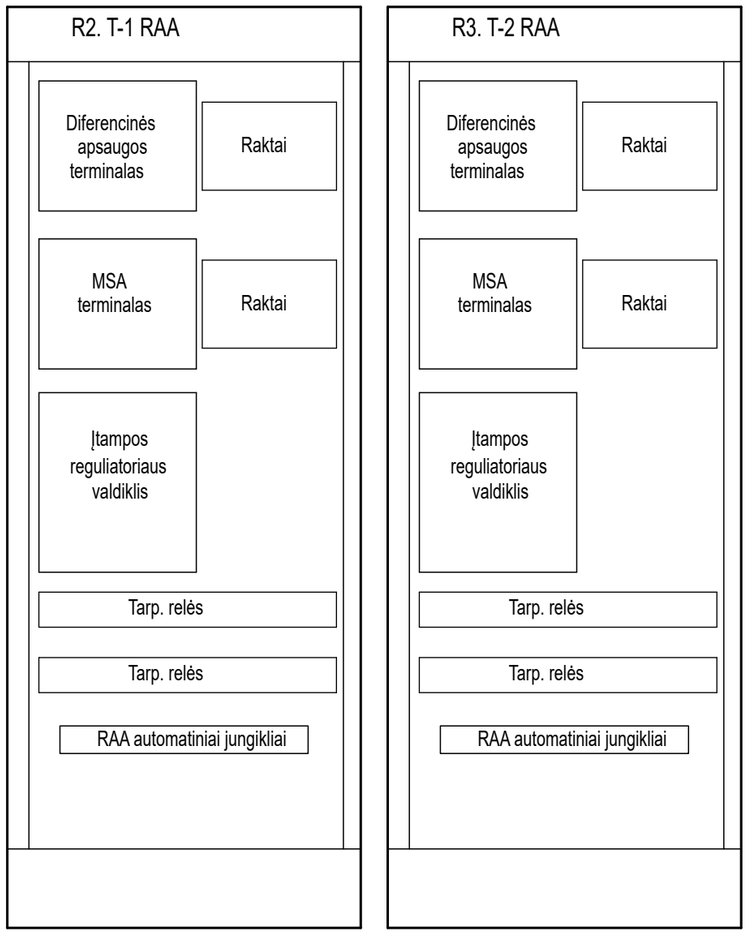


Brėžinio ir jame pateiktos informacijos platinimas trečioms šalims draudžiamas

0	2025 04	KONKURSUI		
LAIDA	IŠLEIDIMO DATA	LAIDOS STATUSAS. KEITIMO PRIEŽASTIS (JEI TAIKOMA)		
KVAL. PATV. DOK. NR.		STATINIO PROJEKTO PAVADINIMAS 330/110/10 KV KAUNO TP ELEKTROS ĮRENGINIŲ (GALIOS TRANSFORMATORIŲ T-1,T-2) KAUNO R. SAV., KARMĖLAVOS SEN., BIRULIŠKIŲ K., PASTOTĖS G. 9, STATYBOS PROJEKTAS		
	PV		STATINIO NUMERIS IR PAVADINIMAS, DOKUMENTO PAVADINIMAS XX (VISI STATINIAI) PRELIMINARUS ĮRENGINIŲ IŠDĖSTYMAS RELINĖSE SPINTOSE	LAIDA 0	
	PDV				
	PROJ				
LT	STATYTOJAS IR (ARBA) UŽSAKOVAS AB „ENERGIJOS SKIRSTYMO OPERATORIUS“		DOKUMENTO ŽYMUO 2024/548-XX-TDP-RAA.B-01	LAPAS 1	LAPŲ 1

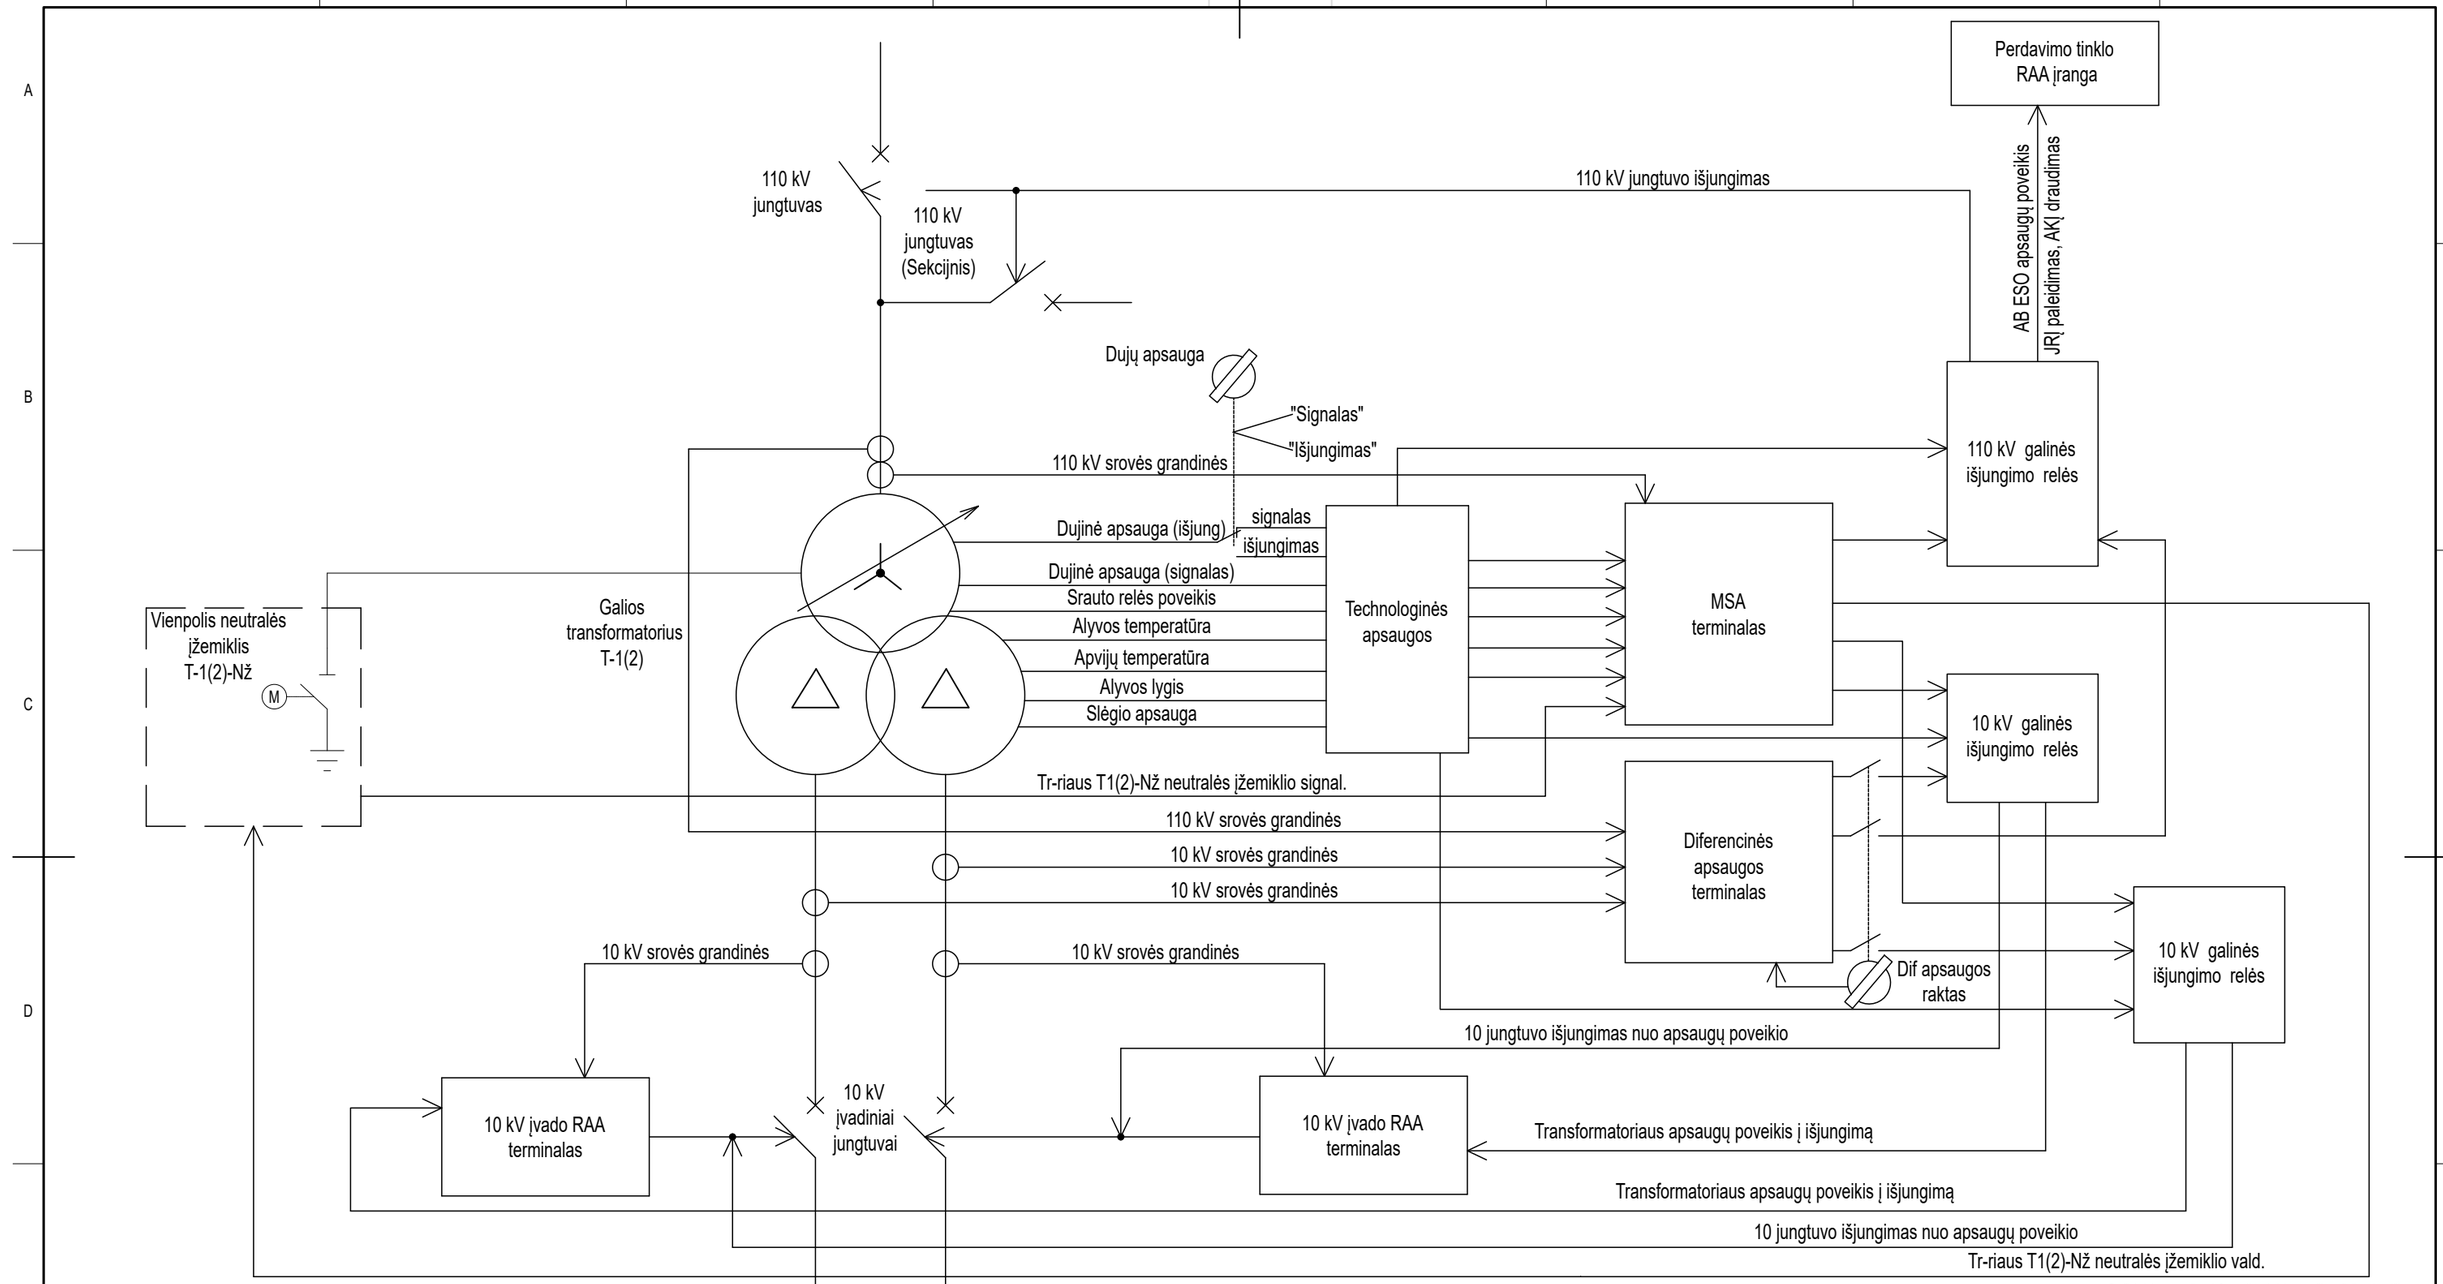

Brėžinio ir jame pateiktos informacijos platinimas trečioms šalims draudžiamas

0	2025 04	KONKURSUI
LAIDA	IŠLEIDIMO DATA	LAIDOS STATUSAS. KEITIMO PRIEŽASTIS (JEI TAIKOMA)

KVAL. PATV. DOK. NR.				STATINIO PROJEKTO PAVADINIMAS 330/110/10 KV KAUNO TP ELEKTROS ĮRENGINIŲ (GALIOS TRANSFORMATORIŲ T-1,T-2) KAUNO R. SAV., KARMĖLAVOS SEN., BIRULIŠKIŲ K., PASTOTĖS G. 9, STATYBOS PROJEKTAS	
	PV			STATINIO NUMERIS IR PAVADINIMAS, DOKUMENTO PAVADINIMAS XX (VISI STATINIAI) GALIOS TRANSFORMATORIAUS APSAUGŲ STRUKTŪRINĖ SCHEMA	LAIDA 0
	PDV				
	PROJ				
LT	STATYTOJAS IR (ARBA) UŽSAKOVAS AB „ENERGIJOS SKIRSTYMO OPERATORIUS“			DOKUMENTO ŽYMUO 2024/548-XX-TDP-RAA.B-02	LAPAS 1 / LAPŲ 1

10 kV įvadinis narvelis T-11.1 (T-12.2)

T14

-F301

-X2 15 16

-SA2 3 4

B50.X0 55 56

10 kV įvadinis narvelis T-11.3 (T-12.4)

-AK1

E2N

E3N

3

E2

E3

87

-X1 96 97

7 5

-SR1

6

-X1 104

R-2 (R-3) RAA spinta
110 kV jungtuvo išjungimas

R111.01 (R201.01)

R111.43 (R201.43)

JARĮ paleidimas
R11 (R20) spinta AT1-112 (AT2-112), (330kV VP)

AT1.2 (AT2.2)

AT1.1 (AT2.1)

GAS

-X12 (-X22) 8 7


JRĮ į AT-1 (JRĮ į AT-2)


SUTARTINIAI ŽYMĖJIMAI:


- Projektuojami įrenginiai;
- Esami įrenginiai;
- Atjungiami ir išmontuojami esami įrenginiai.

Brėžinio ir jame pateiktos informacijos platinimas trečioms šalims draudžiamas

0	2025 04	KONKURSUI		
LAIDA	IŠLEIDIMO DATA	LAIDOS STATUSAS. KEITIMO PRIEŽASTIS (JEI TAIKOMA)		
KVAL. PATV. DOK. NR.		STATINIO PROJEKTO PAVADINIMAS 330/110/10 KV KAUNO TP ELEKTROS ĮRENGINIŲ (GALIOS TRANSFORMATORIŲ T-1,T-2) KAUNO R. SAV., KARMĖLAVOS SEN., BIRULIŠKIŲ K., PASTOTĖS G. 9, STATYBOS PROJEKTAS		
	PV		STATINIO NUMERIS IR PAVADINIMAS, DOKUMENTO PAVADINIMAS XX (VISI STATINIAI) 10 kV JRĮ FUNKCINĖ SCHEMA	LAIDA 0
	PDV			
	PROJ			
LT	STATYTOJAS IR (ARBA) UŽSAKOVAS AB „ENERGIJOS SKIRSTYMO OPERATORIUS“		DOKUMENTO ŽYMUO 2024/548-XX-TDP-RAA.B-03	LAPAS 1 / LAPŲ 1

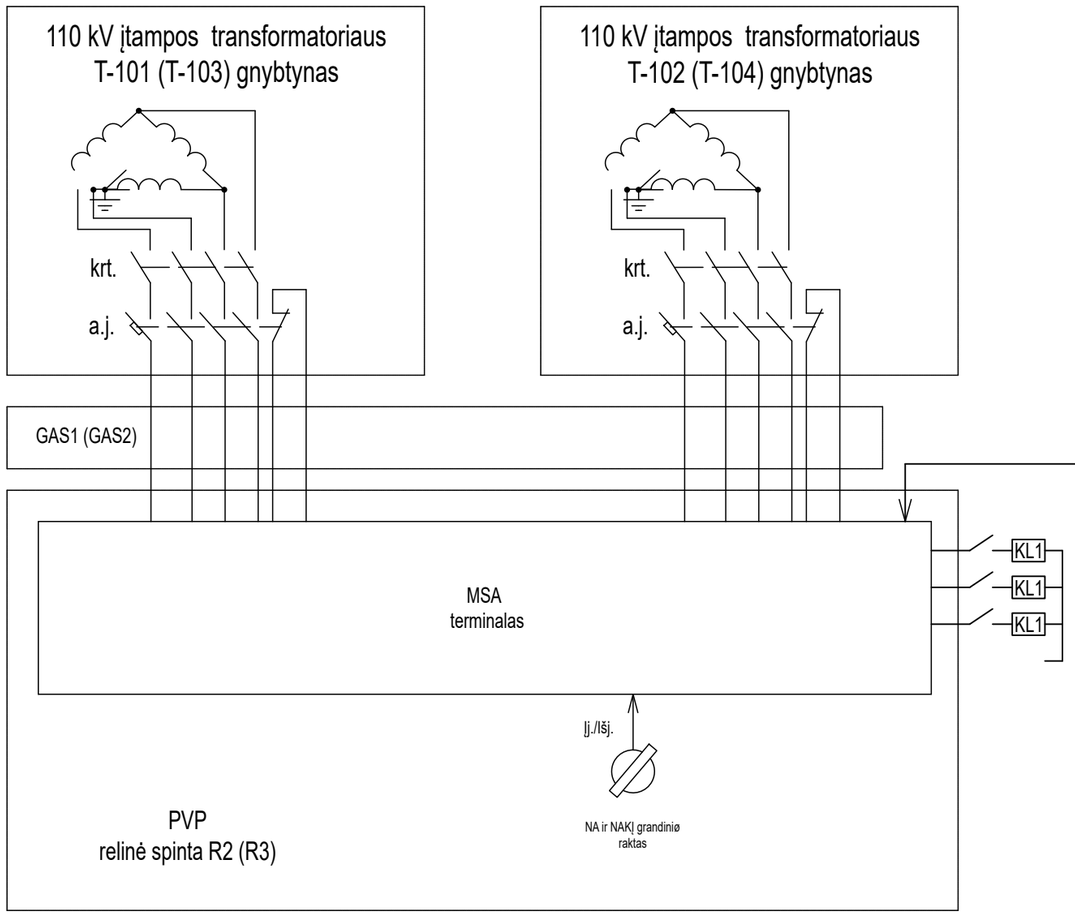

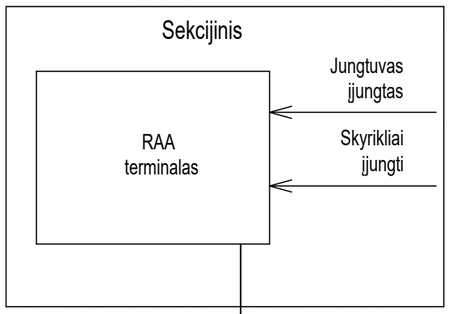

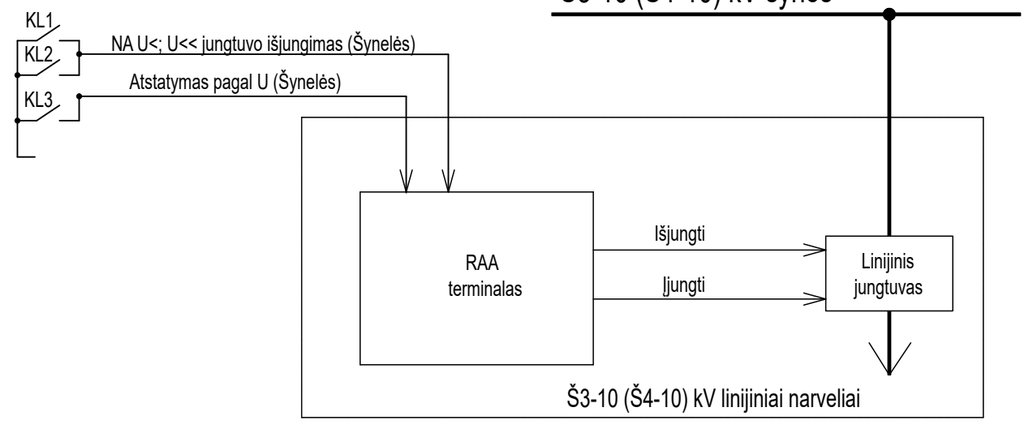

Brėžinio ir jame pateiktos informacijos platinimas trečioms šalims draudžiamas

0	2025 04	KONKURSUI			
LAIDA	IŠLEIDIMO DATA	LAIDOS STATUSAS. KEITIMO PRIEŽASTIS (JEI TAIKOMA)			
KVAL. PATV. DOK. NR.		STATINIO PROJEKTO PAVADINIMAS 330/110/10 KV KAUNO TP ELEKTROS ĮRENGINIŲ (GALIOS TRANSFORMATORIŲ T-1,T-2) KAUNO R. SAV., KARMĖLAVOS SEN., BIRULIŠKIŲ K., PASTOTĖS G. 9, STATYBOS PROJEKTAS			
	PV			STATINIO NUMERIS IR PAVADINIMAS, DOKUMENTO PAVADINIMAS XX (VISI STATINIAI) NA, NAKĮ FUNKCINĖ SCHEMA	LAIDA 0
	PDV				
	PROJ				
LT	STATYTOJAS IR (ARBA) UŽSAKOVAS AB „ENERGIJOS SKIRSTYMO OPERATORIUS“			DOKUMENTO ŽYMUO 2024/548-XX-TDP-RAA.B-04	LAPAS 1 / LAPŲ 1

110kV ASĮ, RAA įrenginys	Valdomas objektas	T-101 prijunginys				T-102 prijunginys				T-1 prijunginys				T-2 prijunginys			
		T-101	T-101-1	T-101-2	T-101-1ž	T-102	T-102-3	T-102-4	T-102-4ž	T-11.1-vež	T-11.1-ž	T-11.3-vež	T-11.3-ž	T-12.2-vež	T-12.2-ž	T-12.4-vež	T-12.4-ž
T-101 prijunginys	T-101																
	T-101-1	L			C						C		C				
	T-101-2	L			C						C		C				
	T-101-1ž		C	C						C		C					
T-102 prijunginys	T-102																
	T-102-3					L			C						C		C
	T-102-4					L			C						C		C
	T-102-4ž						C	C						C		C	
T-1 prijunginys	T-11.1-vež				C						C, M		C, M				
	T-11.1-ž		C	C						C, M		C, M					
	T-11.3vež				C						C, M		C, M				
	T-11.3-ž		C	C						C, M			C, M				
T-2 prijunginys	T-12.2-vež								C						C, M		C, M
	T-12.2-ž						C	C						C, M		C, M	
	T-12.4-vež								C						C, M		C, M
	T-12.4-ž						C	C						C, M			C, M

Pastaba (blokuočių schemos žymėjimai):

L - žymima loginė blokuotė;

M - žymima mechaninė blokuotė;

C - žymima elektromagnetinė blokuotė.

Pastaba:


Raudonai žymimos projektuojamos blokuotės;

Juodai žymimos esamos blokuotės;

Pilkai žymimos PSO blokuotės.

Brėžinio ir jame pateiktos informacijos platinimas trečioms šalims draudžiamas

0	2025 04	KONKURSUI
LAIDA	IŠLEIDIMO DATA	LAIDOS STATUSAS. KEITIMO PRIEŽASTIS (JEI TAIKOMA)
KVAL. PATV. DOK. NR.		STATINIO PROJEKTO PAVADINIMAS 330/110/10 KV KAUNO TP ELEKTROS ĮRENGINIŲ (GALIOS TRANSFORMATORIŲ T-1,T-2) KAUNO R. SAV., KARMĖLAVOS SEN., BIRULIŠKIŲ K., PASTOTĖS G. 9, STATYBOS PROJEKTAS
	PV	STATINIO NUMERIS IR PAVADINIMAS, DOKUMENTO PAVADINIMAS XX (VISI STATINIAI) BLOKUOČIŲ SCHEMA — LAIDA: 0
	PDV	
	PROJ	
LT	STATYTOJAS IR (ARBA) UŽSAKOVAS AB „ENERGIJOS SKIRSTYMO OPERATORIUS“	DOKUMENTO ŽYMUO 2024/548-XX-TDP-RAA.B-05 — LAPAS: 1 — LAPŲ: 1

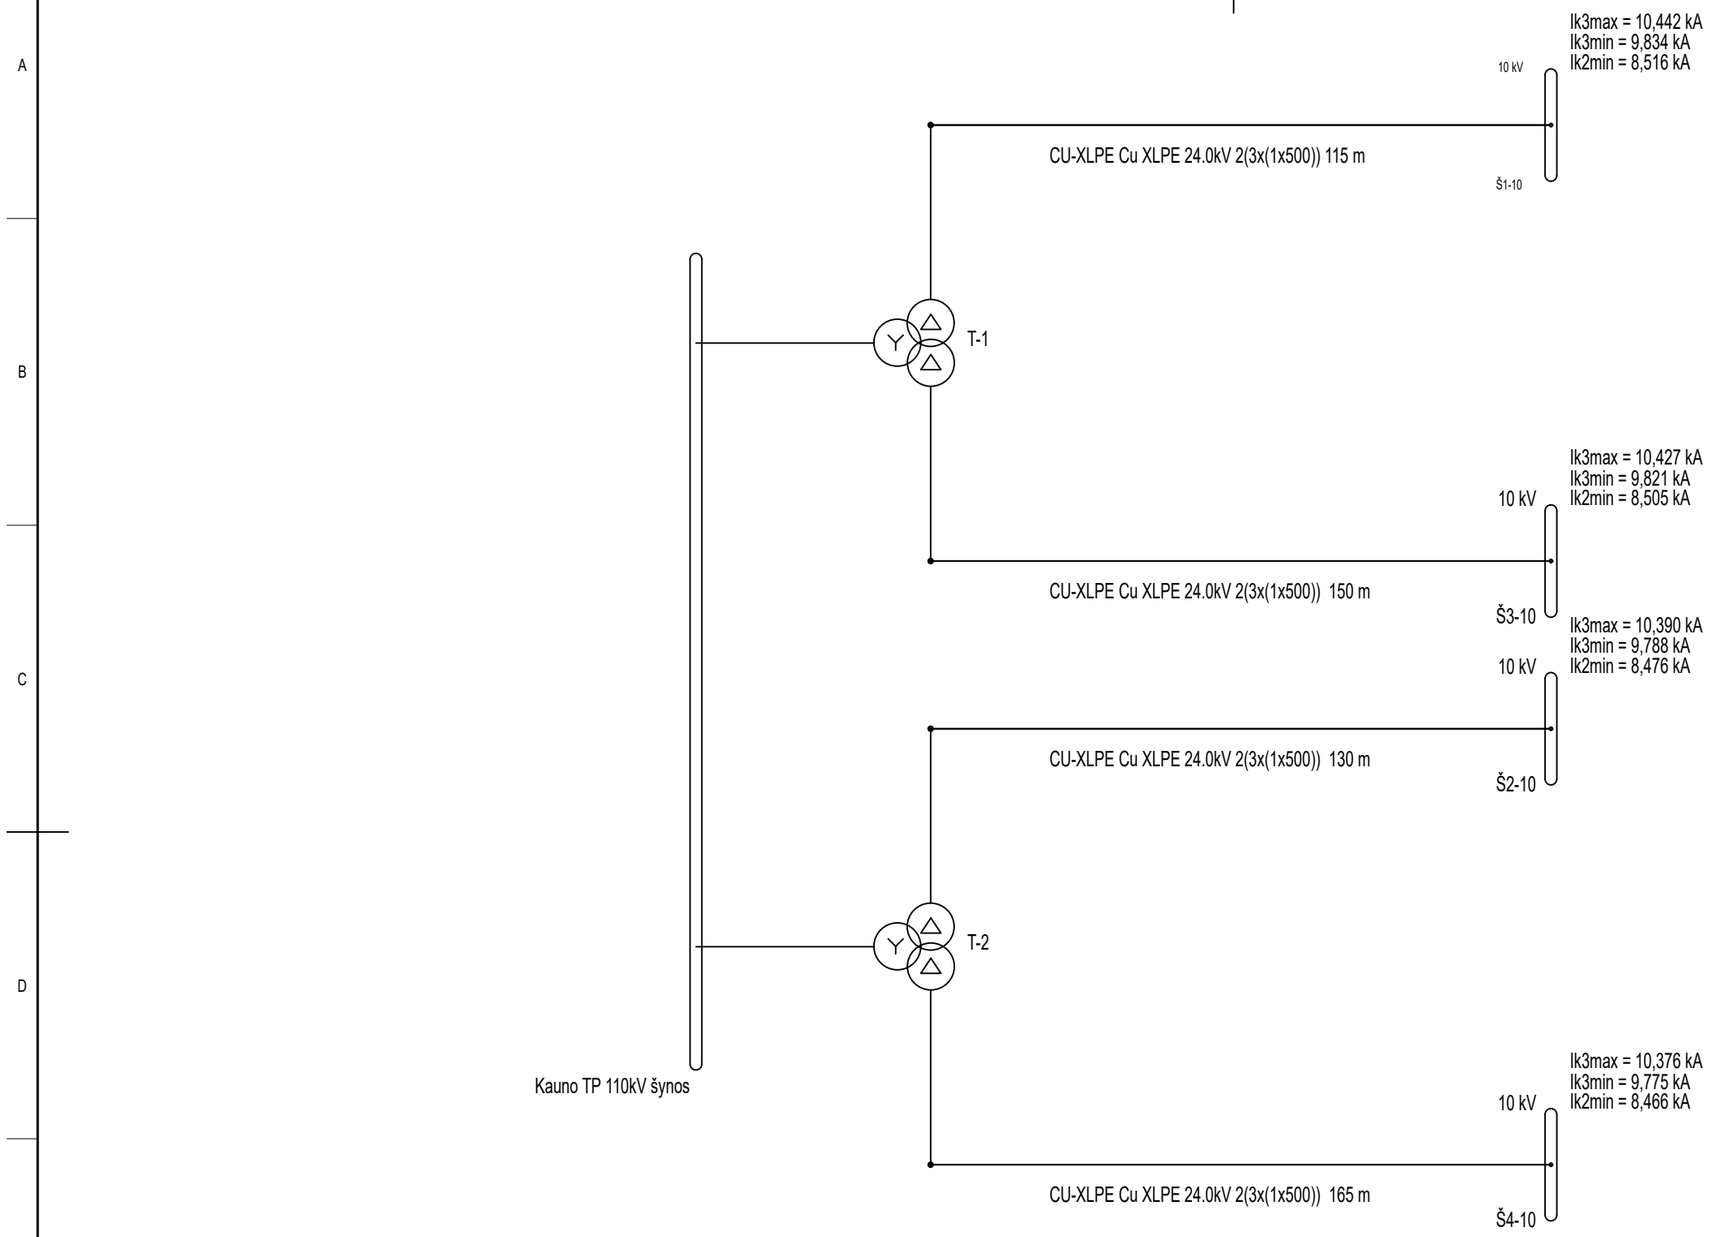

Brėžinio ir jame pateiktos informacijos platinimas trečioms šalims draudžiamas

0	2025 04	KONKURSUI			
LAIDA	IŠLEIDIMO DATA	LAIDOS STATUSAS. KEITIMO PRIEŽASTIS (JEI TAIKOMA)			
KVAL. PATV. DOK. NR.		STATINIO PROJEKTO PAVADINIMAS 330/110/10 KV KAUNO TP ELEKTROS ĮRENGINIŲ (GALIOS TRANSFORMATORIŲ T-1,T-2) KAUNO R. SAV., KARMĖLAVOS SEN., BIRULIŠKIŲ K., PASTOTĖS G. 9, STATYBOS PROJEKTAS			
	PV			STATINIO NUMERIS IR PAVADINIMAS, DOKUMENTO PAVADINIMAS XX (VISI STATINIAI) TRUMPŲJŲ JUNGIMŲ SKAIČIAVIMAS	LAIDA 0
	PDV				
	PROJ				
LT	STATYTOJAS IR (ARBA) UŽSAKOVAS AB „ENERGIJOS SKIRSTYMO OPERATORIUS“		DOKUMENTO ŽYMUO 2024/548-XX-TDP-RAA.B-06	LAPAS 1	LAPŲ 1

AB ESO | LITGRID AB

T-1 galios transformatoriaus RAA grandinės

- Komanda "T-1 transf. apsaugų poveikis į T-101 jungtuvo I išjungimo grandinę"
- Komanda "T-1 transf. apsaugų poveikis į T-101 jungtuvo II išjungimo grandinę"
- Komanda "T-101 JRĮ paleidimas dėl (T-11.1, T-11.3) apsaugų poveikio"
- T1-Nž padėtis
- Signalas "T-1" tranf. apsaugų poveikis
- Signalas blokuotėms "T-11.1-vež, T-11.3-vež ištraukta padėtis"
- Signalas blokuotėms "T-11.1-ž, T-11.3-ž išjungta padėtis"

10 kV ASĮ, grandinių atskyrimo spinta (GAS-1)

- Signalas blokuotėms "T-101 apsaugų poveikis"
- Signalas blokuotėms "T-101-1ž išjungta padėtis" (3 vnt.)
- Signalas blokuotėms "T-101-1 išjungta padėtis" (3 vnt.)
- Signalas blokuotėms "T-101-2 išjungta padėtis" (3 vnt.)
- Signalas "T-101 jungtuvo padėtis" 1NA+1NU kontaktai RAA grandinėms
- 110 kV ĮT-101 įtampos grandinės (nukrovimo automatika (NA))
- NA naudojamų įtampos grandinių automatinio jungiklio įjungta padėtis
- 110 kV ĮT-102 įtampos grandinės (nukrovimo automatika (NA))
- NA naudojamų įtampos grandinių automatinio jungiklio įjungta padėtis

- Komanda "T-1 transf. apsaugų poveikis į T-101 jungtuvo I išjungimo grandinę"
- Komanda "T-1 transf. apsaugų poveikis į T-101 jungtuvo II išjungimo grandinę"

T-101 pavara

- Komanda "T-101 JRĮ paleidimas dėl (T-11.1, T-11.3) apsaugų poveikio"
- T1-Nž padėtis
- Signalas "T-1" tranf. apsaugų poveikis
- Signalas blokuotėms "T-11.1-vež, T-11.3-vež ištraukta padėtis"
- Signalas blokuotėms "T-11.1-ž, T-11.3-ž išjungta padėtis"

T1 110 kV prijunginio valdiklis

- Signalas blokuotėms "T-101 apsaugų poveikis"
- Signalas blokuotėms "T-101-1ž išjungta padėtis" (3 vnt.)
- Signalas blokuotėms "T-101-1 išjungta padėtis" (3 vnt.)
- Signalas blokuotėms "T-101-2 išjungta padėtis" (3 vnt.)
- Signalas "T-101 jungtuvo padėtis" 1NA+1NU kontaktai RAA grandinėms
- 110 kV ĮT-101 įtampos grandinės (nukrovimo automatika (NA))
- NA naudojamų įtampos grandinių automatinio jungiklio įjungta padėtis
- 110 kV ĮT-102 įtampos grandinės (nukrovimo automatika (NA))
- NA naudojamų įtampos grandinių automatinio jungiklio įjungta padėtis

T-101-1ž pavara
T-101-1 pavara
T-101-2 pavara
T-101 pavara
ĮT-101 gnybtynas
ĮT-102 gnybtynas

T-2 galios transformatoriaus RAA grandinės

- Komanda "T-2 transf. apsaugų poveikis į T-102 jungtuvo I išjungimo grandinę"
- Komanda "T-2 transf. apsaugų poveikis į T-102 jungtuvo II išjungimo grandinę"
- Komanda "T-102 JRĮ paleidimas dėl (T-12.2, T-12.4) apsaugų poveikio"
- T2-Nž padėtis
- Signalas "T-2" tranf. apsaugų poveikis
- Signalas blokuotėms "T-12.2-vež, T-12.4-vež ištraukta padėtis"
- Signalas blokuotėms "T-12.2-ž, T-12.4-ž išjungta padėtis"

10 kV ASĮ, grandinių atskyrimo spinta (GAS-2)

- Signalas blokuotėms "T-102 apsaugų poveikis"
- Signalas blokuotėms "T-102-4ž išjungta padėtis" (3 vnt.)
- Signalas blokuotėms "T-102-4 išjungta padėtis" (3 vnt.)
- Signalas blokuotėms "T-102-3 išjungta padėtis" (3 vnt.)
- Signalas "T-102 jungtuvo padėtis" 1NA+1NU kontaktai RAA grandinėms
- 110 kV ĮT-103 įtampos grandinės (nukrovimo automatika (NA))
- NA naudojamų įtampos grandinių automatinio jungiklio įjungta padėtis
- 110 kV ĮT-104 įtampos grandinės (nukrovimo automatika (NA))
- NA naudojamų įtampos grandinių automatinio jungiklio įjungta padėtis

- Komanda "T-2 transf. apsaugų poveikis į T-102 jungtuvo I išjungimo grandinę"
- Komanda "T-2 transf. apsaugų poveikis į T-102 jungtuvo II išjungimo grandinę"

T-102 pavara

- Komanda "T-102 JRĮ paleidimas dėl (T-12.2, T-12.4) apsaugų poveikio"
- T2-Nž padėtis
- Signalas "T-2" tranf. apsaugų poveikis
- Signalas blokuotėms "T-12.2-vež, T-12.4-vež ištraukta padėtis"
- Signalas blokuotėms "T-12.2-ž, T-12.4-ž išjungta padėtis"

T2 110 kV prijunginio valdiklis


- Signalas blokuotėms "T-102 apsaugų poveikis"
- Signalas blokuotėms "T-102-4ž išjungta padėtis" (3 vnt.)
- Signalas blokuotėms "T-102-4 išjungta padėtis" (3 vnt.)
- Signalas blokuotėms "T-102-3 išjungta padėtis" (3 vnt.)
- Signalas "T-102 jungtuvo padėtis" 1NA+1NU kontaktai RAA grandinėms
- 110 kV ĮT-103 įtampos grandinės (nukrovimo automatika (NA))
- NA naudojamų įtampos grandinių automatinio jungiklio įjungta padėtis
- 110 kV ĮT-104 įtampos grandinės (nukrovimo automatika (NA))
- NA naudojamų įtampos grandinių automatinio jungiklio įjungta padėtis

T-102-4ž pavara
T-102-4 pavara
T-102-3 pavara
T-102 pavara
ĮT-103 gnybtynas
ĮT-104 gnybtynas

Brėžinio ir jame pateiktos informacijos platinimas trečioms šalims draudžiamas

0	2025 04	KONKURSUI
LAIDA	IŠLEIDIMO DATA	LAIDOS STATUSAS. KEITIMO PRIEŽASTIS (JEI TAIKOMA)


KVAL. PATV. DOK. NR.				STATINIO PROJEKTO PAVADINIMAS 330/110/10 KV KAUNO TP ELEKTROS ĮRENGINIŲ (GALIOS TRANSFORMATORIŲ T-1,T-2) KAUNO R. SAV., KARMĖLAVOS SEN., BIRULIŠKIŲ K., PASTOTĖS G. 9, STATYBOS PROJEKTAS	
	PV			STATINIO NUMERIS IR PAVADINIMAS, DOKUMENTO PAVADINIMAS XX (VISI STATINIAI) GAS STRUKTŪRINĖ SCHEMA	LAIDA 0
	PDV				
	PROJ				
LT	STATYTOJAS IR (ARBA) UŽSAKOVAS AB „ENERGIJOS SKIRSTYMO OPERATORIUS“			DOKUMENTO ŽYMUO 2024/548-XX-TDP-RAA.B-07	LAPAS 1 / LAPŲ 1

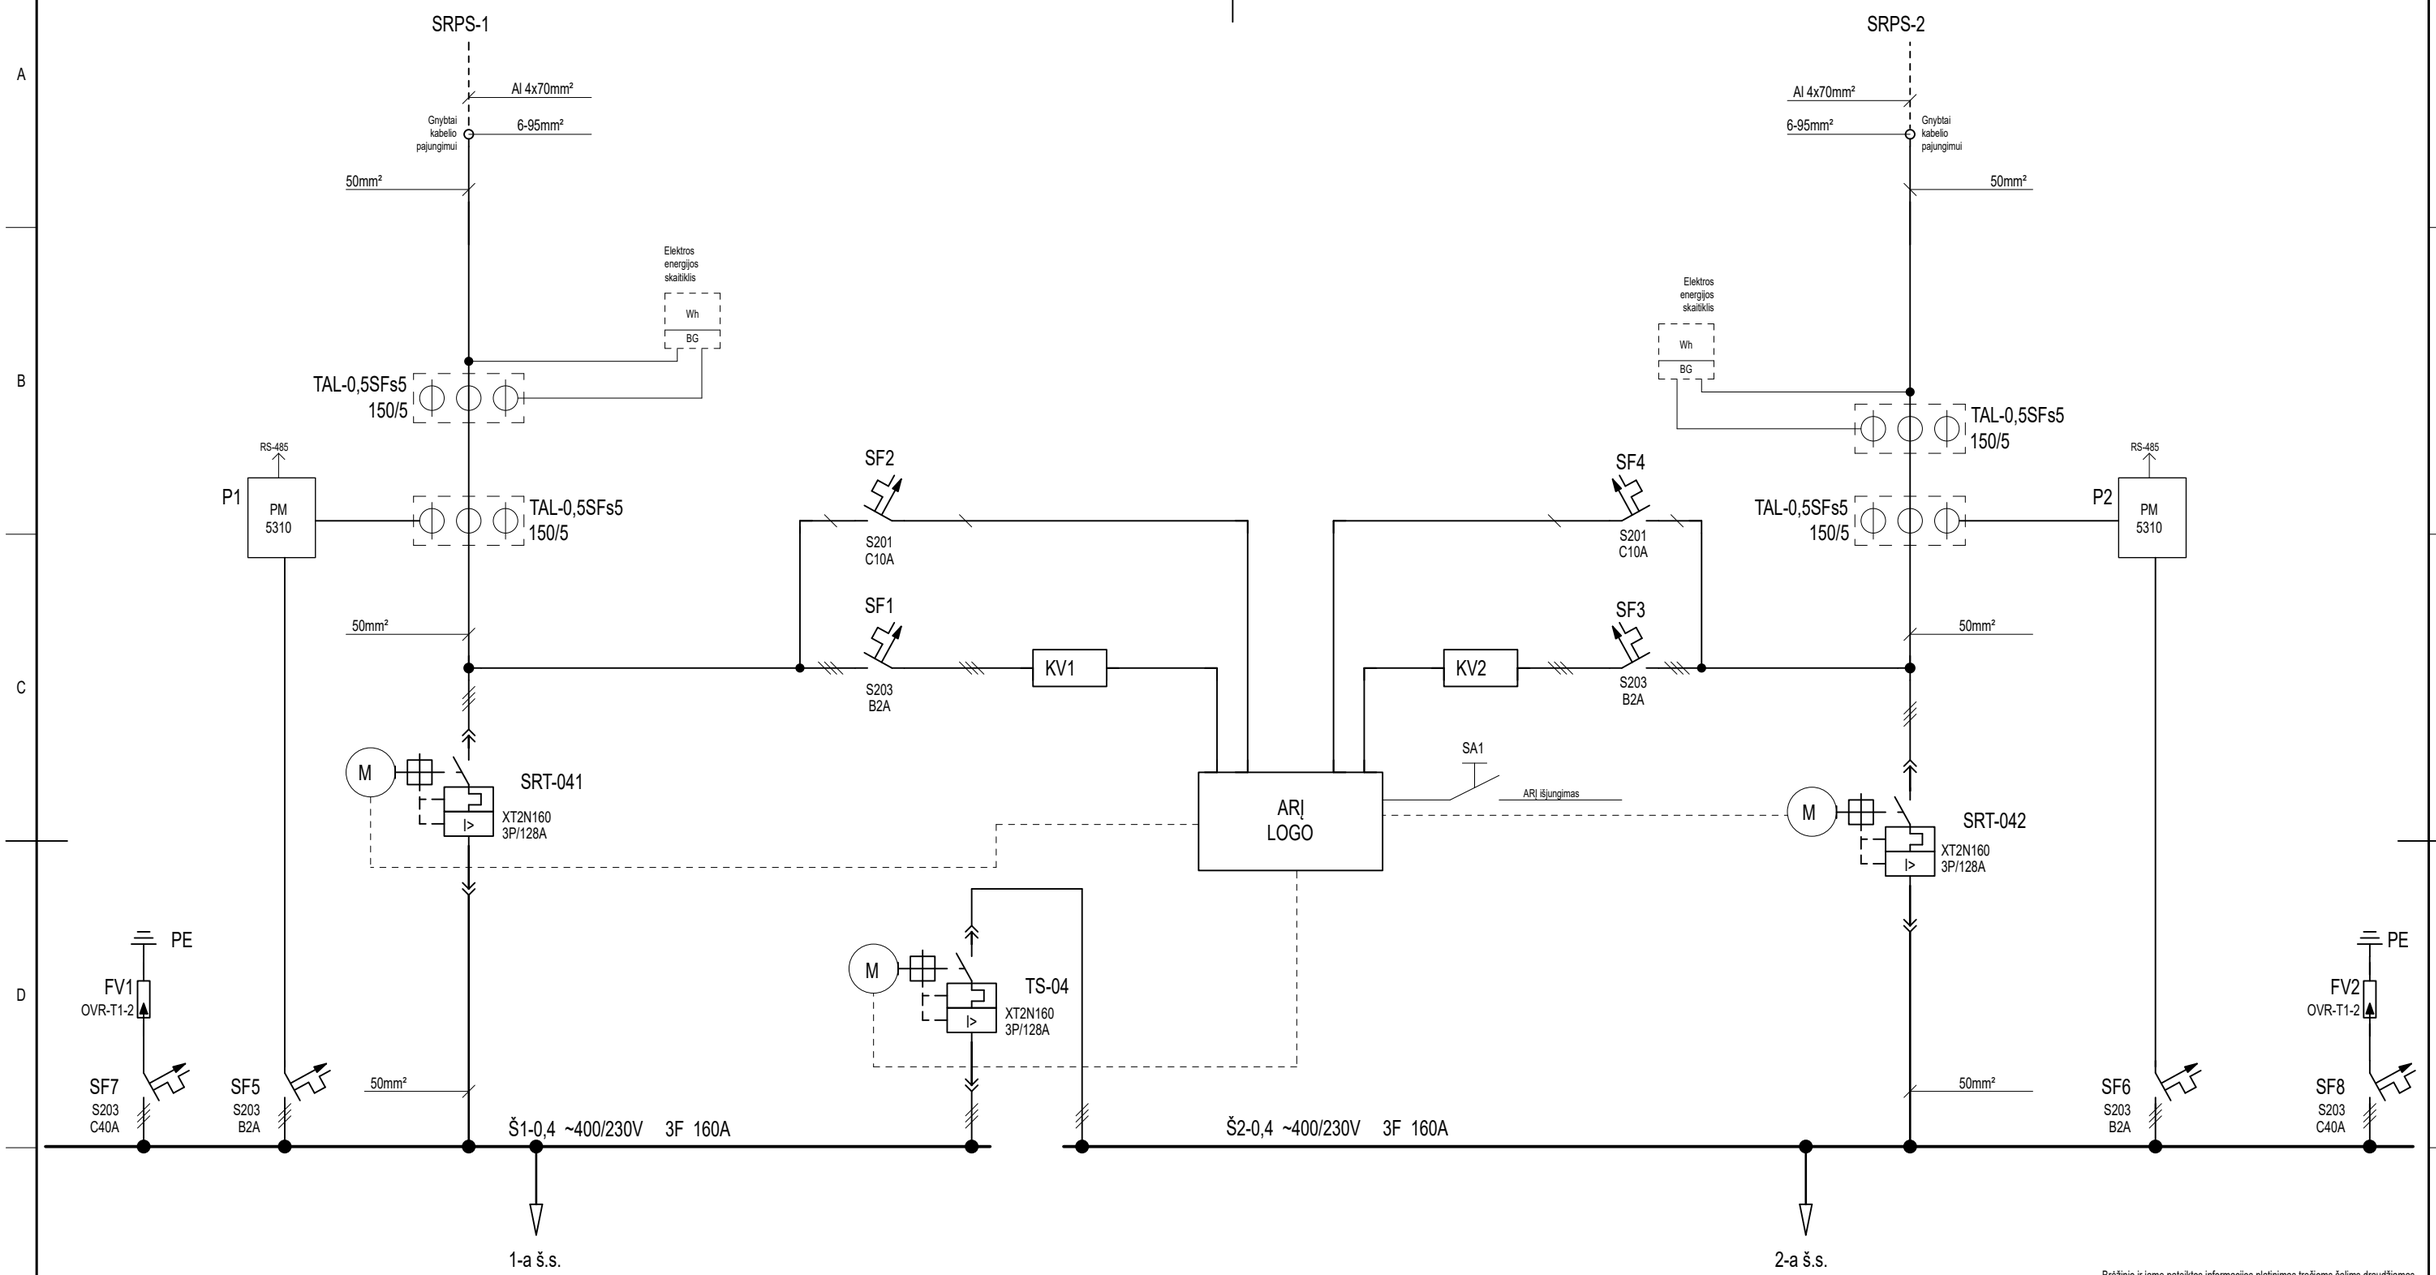

Brėžinio ir jame pateiktos informacijos platinimas trečioms šalims draudžiamas


0	2025 04	KONKURSUI
LAIDA	IŠLEIDIMO DATA	LAIDOS STATUSAS. KEITIMO PRIEŽASTIS (JEI TAIKOMA)

KVAL. PATV. DOK. NR.			STATINIO PROJEKTO PAVADINIMAS: 330/110/10 KV KAUNO TP ELEKTROS ĮRENGINIŲ (GALIOS TRANSFORMATORIŲ T-1,T-2) KAUNO R. SAV., KARMĖLAVOS SEN., BIRULIŠKIŲ K., PASTOTĖS G. 9, STATYBOS PROJEKTAS	
	PV		STATINIO NUMERIS IR PAVADINIMAS, DOKUMENTO PAVADINIMAS: XX (VISI STATINIAI) KSSRS	LAIDA: 0
	PDV			
	PROJ			
LT	STATYTOJAS IR (ARBA) UŽSAKOVAS: AB „ENERGIJOS SKIRSTYMO OPERATORIUS“		DOKUMENTO ŽYMUO: 2024/548-XX-TDP-RAA.B-08	LAPAS: 1 / LAPŲ: 3

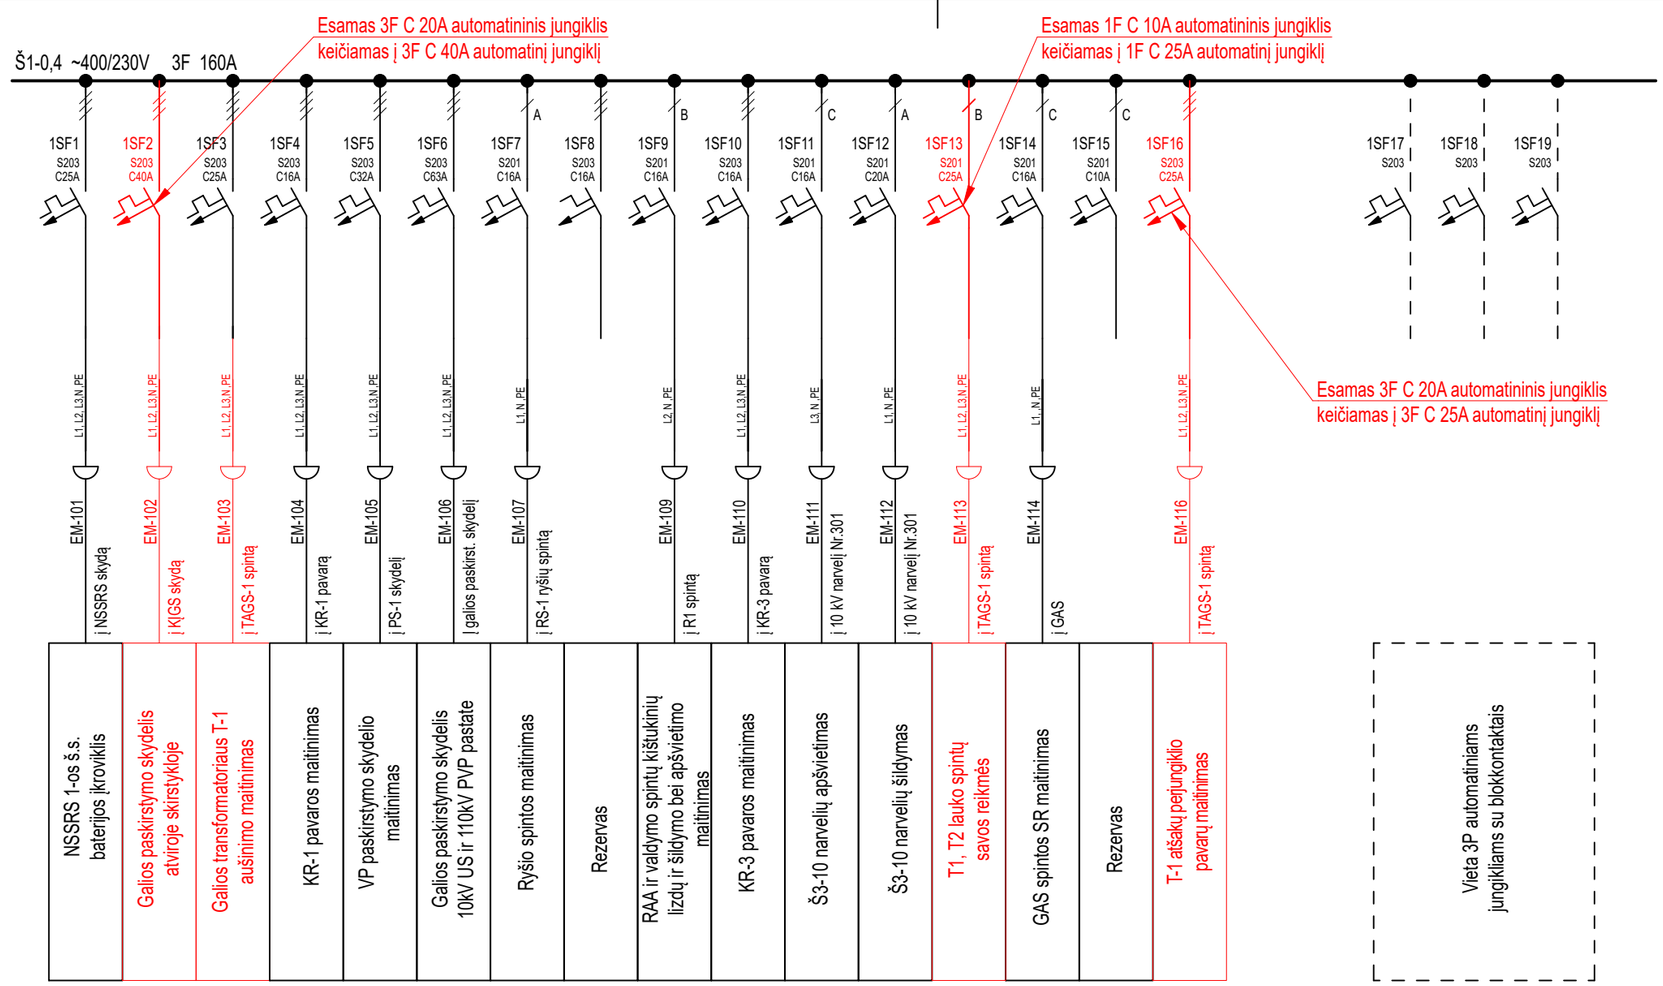


Brėžinio ir jame pateiktos informacijos platinimas trečioms šalims draudžiamas

DOKUMENTO ŽYMUO	LAPAS	LAPŲ	LAIDA
2024/548-XX-TDP-RAA.B-08	2	3	0

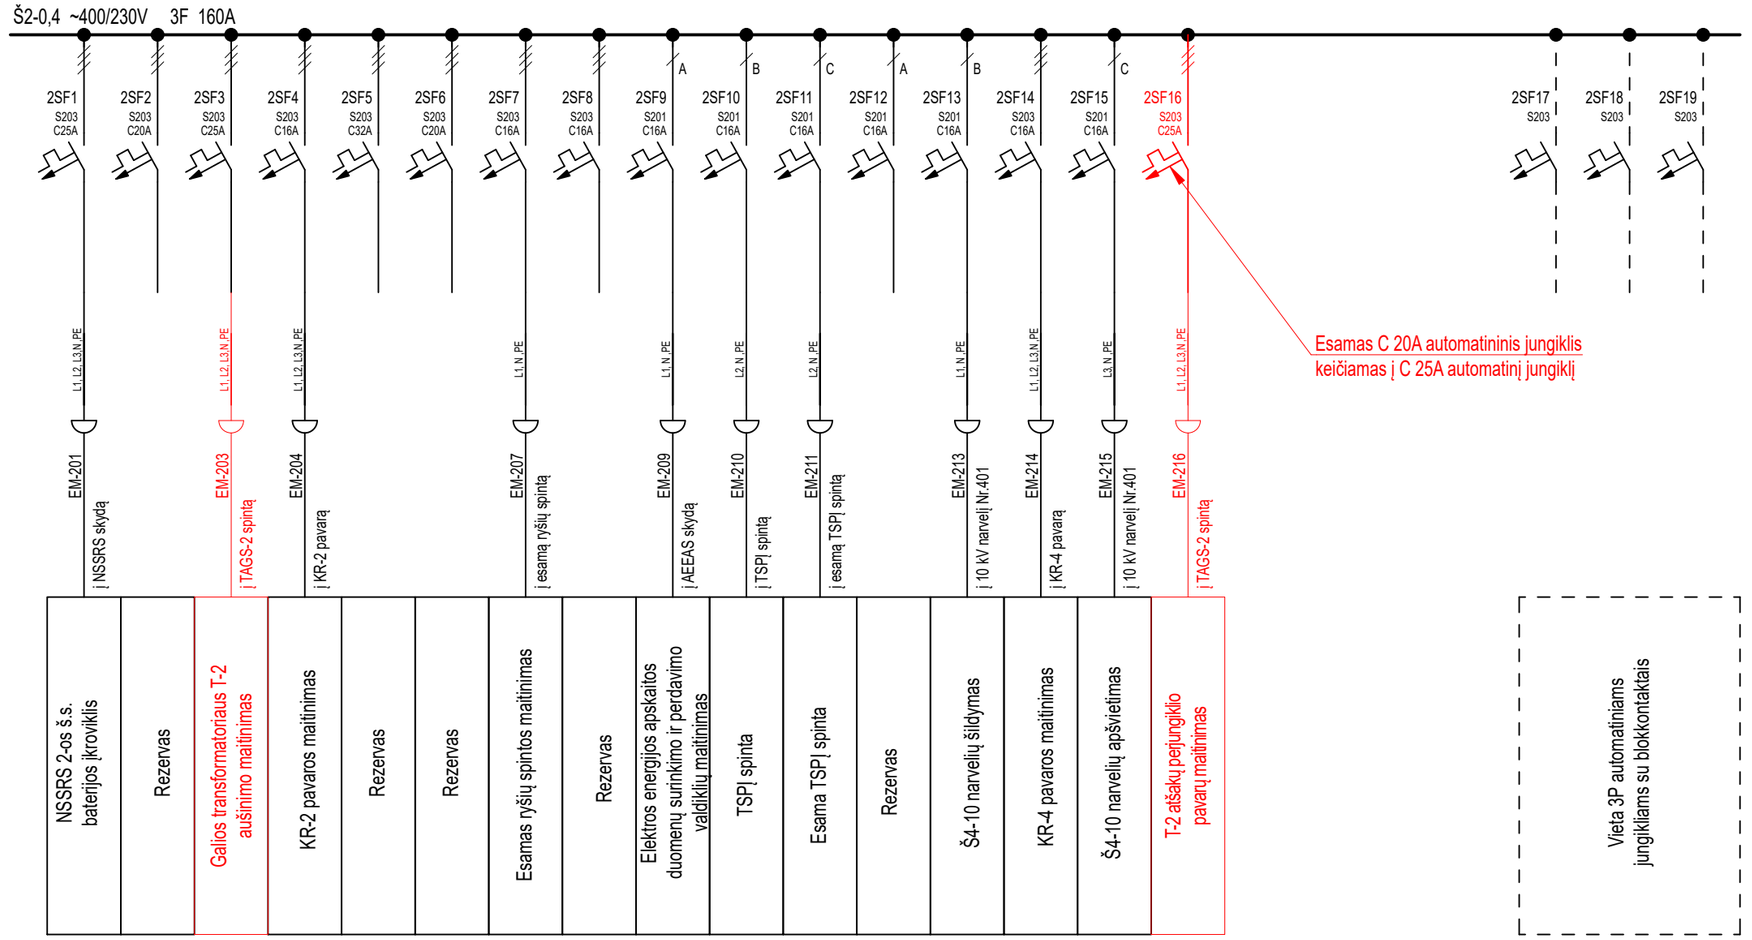

Brėžinio ir jame pateiktos informacijos platinimas trečioms šalims draudžiamas

DOKUMENTO ŽYMUO	LAPAS	LAPŲ	LAIDA
2024/548-XX-TDP-RAA.B-08	3	3	0

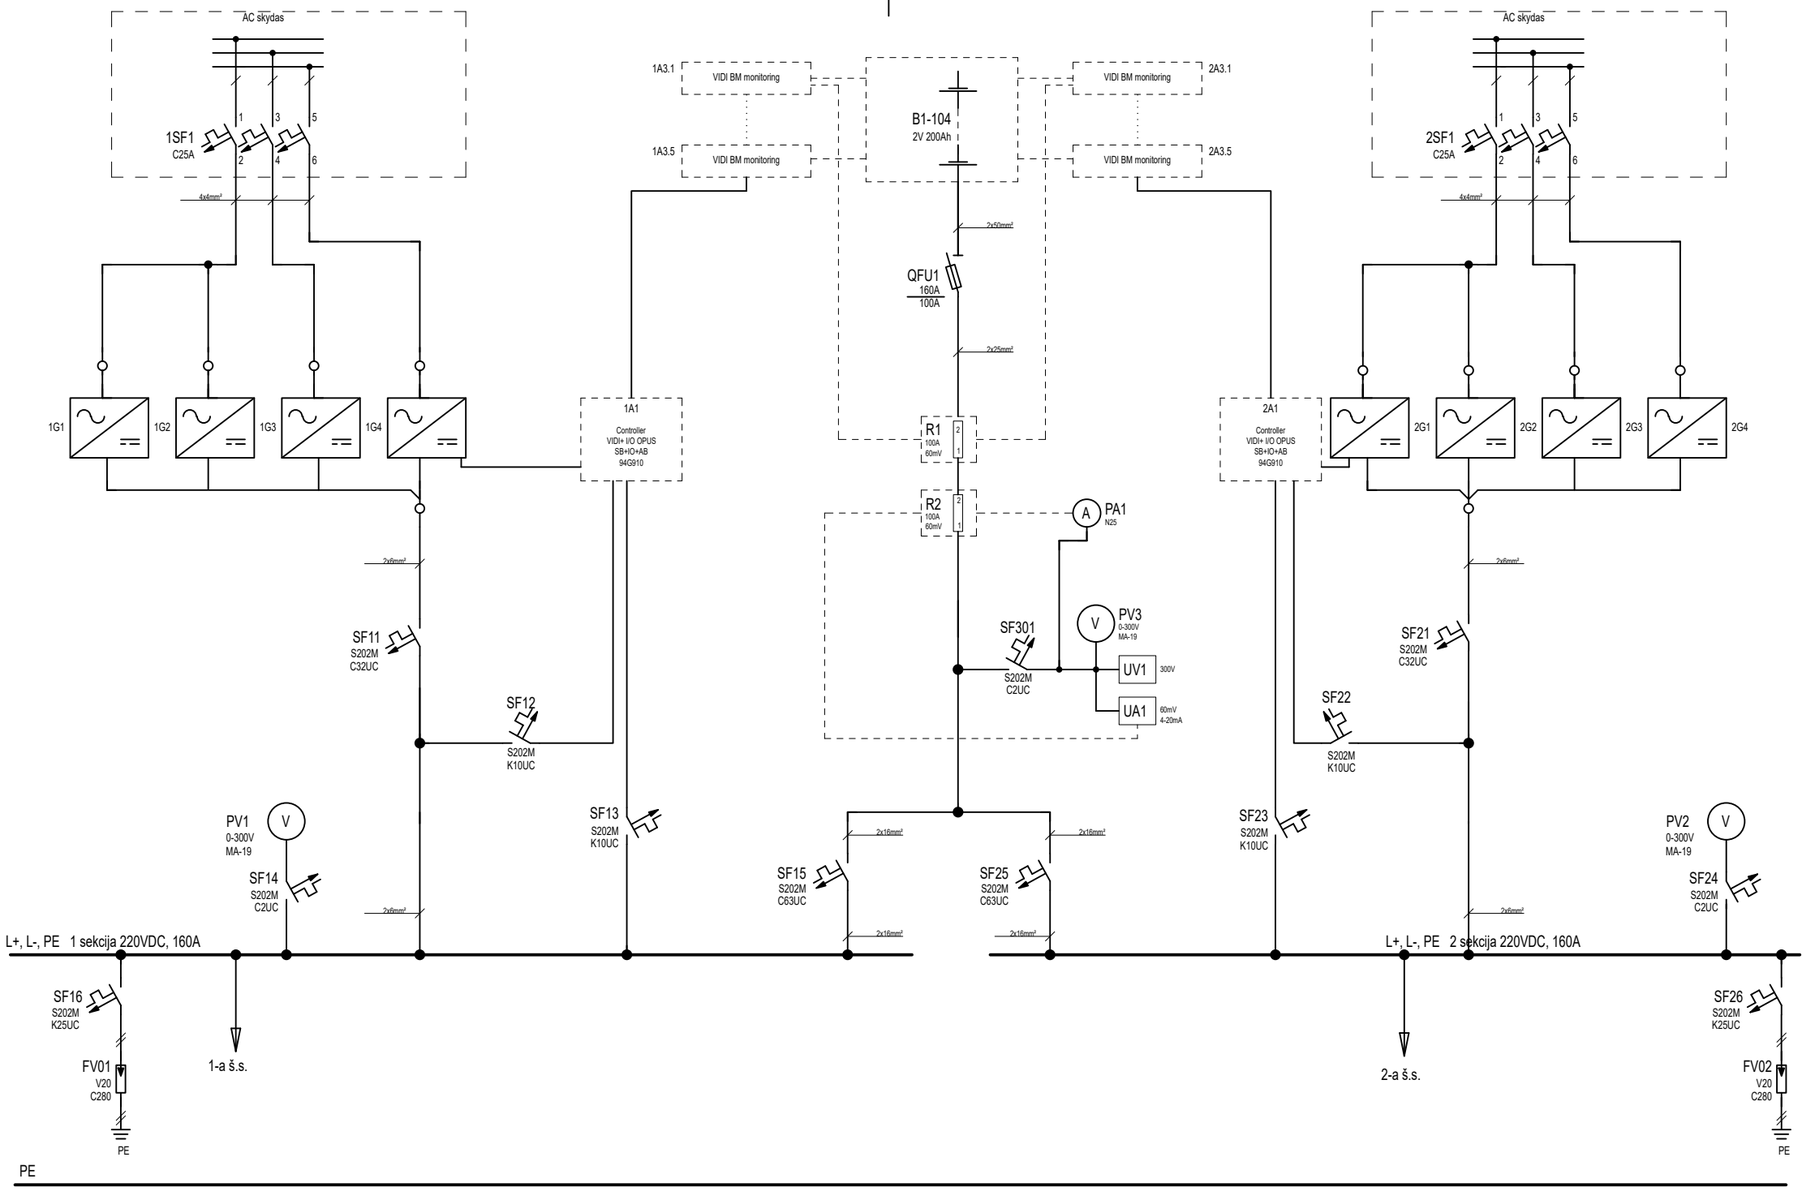

Brėžinio ir jame pateiktos informacijos platinimas trečioms šalims draudžiamas

0	2025 04	KONKURSUI
LAIDA	IŠLEIDIMO DATA	LAIDOS STATUSAS. KEITIMO PRIEŽASTIS (JEI TAIKOMA)

KVAL. PATV. DOK. NR.				STATINIO PROJEKTO PAVADINIMAS 330/110/10 KV KAUNO TP ELEKTROS ĮRENGINIŲ (GALIOS TRANSFORMATORIŲ T-1,T-2) KAUNO R. SAV., KARMĖLAVOS SEN., BIRULIŠKIŲ K., PASTOTĖS G. 9, STATYBOS PROJEKTAS	
	PV			STATINIO NUMERIS IR PAVADINIMAS, DOKUMENTO PAVADINIMAS XX (VISI STATINIAI) NSSRS	LAIDA 0
	PDV				
	PROJ				
LT	STATYTOJAS IR (ARBA) UŽSAKOVAS AB „ENERGIJOS SKIRSTYMO OPERATORIUS“			DOKUMENTO ŽYMUO 2024/548-XX-TDP-RAA.B-09	LAPAS 1 / LAPŲ 2

L+, L-, PE 1 sekcija 220VDC, 160A

SF101 S202M C20UC	SF102 S202M C20UC	SF103 S202M C10UC	SF104 S202M C20UC	SF105 S202M C20UC	SF106 S202M C20UC	SF107 S202M C16UC	SF108 S202M C20UC	SF109 S202M C16UC	SF110 S202M C10UC	SF111 S202M C20UC	SF112 S202M C20UC	SF113 S202M C16UC	SF114 S202M C16UC	SF115 S202M C10UC	SF116 S202M C10UC	SF117 S202M C10UC	SF118 S202M C10UC	SF119	SF120				
+EC3 -EC3	+EY3 -EY3	+EB1 -EB1	+EC1 -EC1	+EC31 -EC31	+220V -220V	+220V -220V	+220V -220V	+220V -220V	MA+(1) MA-(1)	EC+ EC-	L+ L-	+220V -220V	+220V -220V	+220V -220V									
EN-101 ¦ 10 kV narv. Nr.401	EN-102 ¦ 10 kV narv. Nr.401	EN-103 ¦ 10 kV narv. Nr.401	EN-104 ¦ R1 spintą	EN-105 ¦ 10 kV narv. Nr.401	EN-106 ¦ R2 spintą	EN-107 ¦ ryšių spintą RS-1	EN-108 ¦ TSPĮ spintą	EN-109 ¦ avarinį apšvietimą	EN-110 ¦ 10 kV narv. Nr.116	EN-111 ¦ 10 kV narv. Nr.116	EN-112 ¦ 10 kV narv. Nr.116	EN-113 ¦ esamą TSPĮ spintą	EN-114 ¦ esamą ryšių spintą	EN-115 ¦ T1-NŽ pavarą								
Š3-10 apsaugų grandinių maitinimas	Š3-10 jungtuvų pavarų maitinimas	Š3-10 blokuočių maitinimas	R1 spintos RAA EC1.1 grandinių maitinimas	Š3-10 valdymo grandinių maitinimas	R2, R3 spintų RAA grandinių maitinimas I	Ryšių spintos maitinimas	TSPĮ spintos maitinimas	Avarinis apšvietimas	Š1-10 blokuočių maitinimas	Š1-10 RAA ir valdymo gr. maitinimas	Š1-10 jungtuvų pavarų maitinimas	Esamas TSPĮ spintos maitinimas	Esamas ryšių spintos maitinimas	T1-NŽ pavaros maitinimas	Rezervas	Rezervas	Rezervas	Rezervinė vieta					

L+, L-, PE 2 sekcija 220VDC, 160A

SF201 S202M C20UC	SF202 S202M C20UC	SF203 S202M C10UC	SF204 S202M C20UC	SF205 S202M C20UC	SF206 S202M C20UC	SF207 S202M C16UC	SF208 S202M C20UC	SF209 S202M C16UC	SF210 S202M C20UC	SF211 S202M C20UC	SF212 S202M C16UC	SF213 S202M C16UC	SF214 S202M C16UC	SF215 S202M C10UC	SF216 S202M C20UC	SF217 S202M C10UC	SF218 S202M C10UC	SF219	SF220				
+EC4 -EC4	+EY4 -EY4	+EB4 -EB4	+EC2 +EC2	+EC31 -EC31	+220V -220V	+220V -220V	+220V -220V		MA+(2) MA-(2)	EC+ EC-	L+ L-	+220V -220V	+220V -220V	+220V -220V									
EN-201 ¦ 10 kV narv. Nr.401	EN-202 ¦ 10 kV narv. Nr.401	EN-203 ¦ 10 kV narv. Nr.401	EN-204 ¦ R1 spintą	EN-205 ¦ 10 kV narv. Nr.401	EN-206 ¦ R2 spintą	EN-207 ¦ ryšių spintą RS-1	EN-208 ¦ TSPĮ spintą		EN-210 ¦ 10 kV narv. Nr.201	EN-211 ¦ 10 kV narv. Nr.201	EN-212 ¦ 10 kV narv. Nr.201	EN-213 ¦ esamą TSPĮ spintą	EN-214 ¦ esamą ryšių spintą	EN-215 ¦ T2-NŽ pavarą								
Š4-10 apsaugų grandinių maitinimas	Š4-10 jungtuvų pavarų maitinimas	Š4-10 blokuočių maitinimas	R1 spintos RAA EC2.1 gr. maitinimas	Š4-10 valdymo grandinių maitinimas	R2, R3 spintų RAA grandinių maitinimas II	Ryšių spintos maitinimas	TSPĮ spintos maitinimas	Rezervas	Š2-10 jungtuvų pavarų gr. maitinimas	Š2-10 RAA ir valdymo gr. maitinimas	Š2-10 blokuočių maitinimas	Esamas TSPĮ spintos maitinimas	Esamas ryšių spintos maitinimas	T2-NŽ pavaros maitinimas	Rezervas	Rezervas	Rezervas	Rezervinė vieta					

Brėžinio ir jame pateiktos informacijos platinimas trečioms šalims draudžiamas

DOKUMENTO ŽYMUO	LAPAS	LAPŲ	LAIDA
2024/548-XX-TDP-RAA.B-08	2	2	0