





LITGRID AB
DALIS

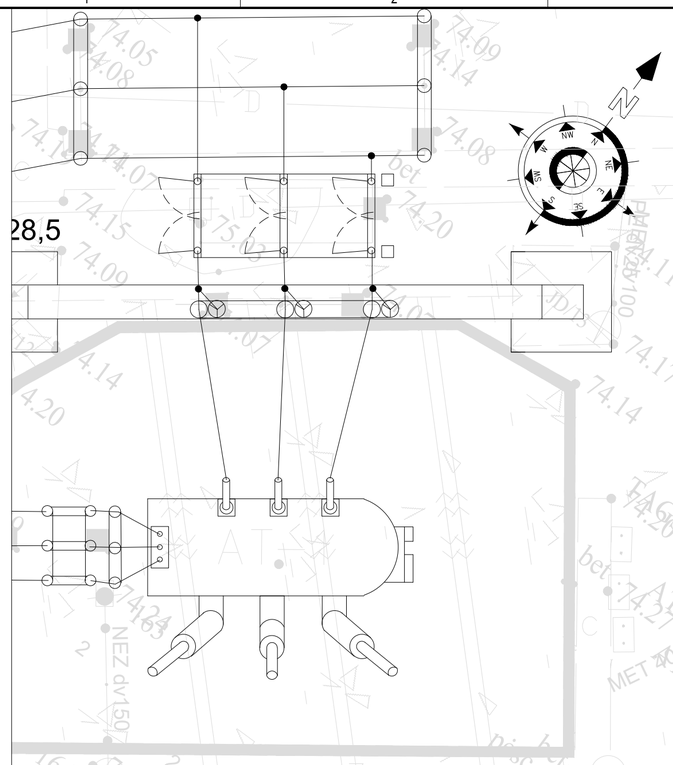


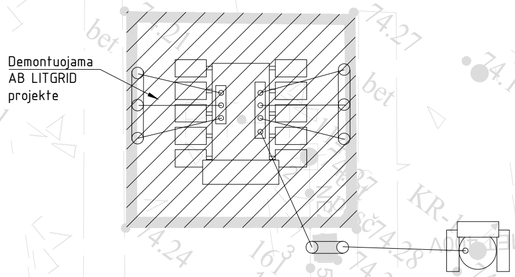

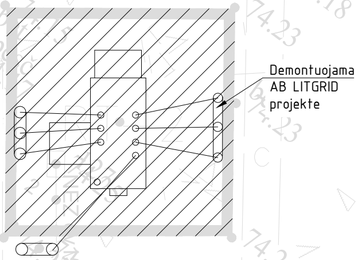



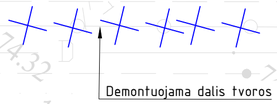

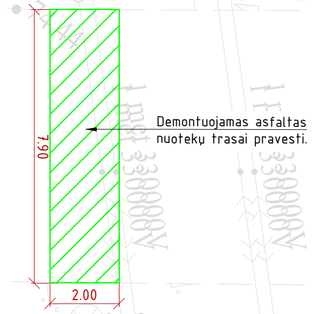

Brėžinio ir jame pateiktos informacijos platinimas trečioms šalims draudžiamas

Sutartiniai ženklai			
Eil. Nr.	Pavadinimas	Žymėjimas	Pastaba
1	Demontuojamos konstrukcijos/įrenginiai/tvora		
2	Demontuojamos dangos		


Nurodymai:


1. Demontuojamų konstrukcijų kiekiai pateikiami SŽ.
2. Kartu su šiuo brėžiniu žiūrėti elektrotechnikos, nuotekų šalinimo ir konstrukcijų projektų dalis;

LAIDA	IŠLEIDIMO DATA	LAIDOS STATUSAS. KEITIMO PRIEŽASTIS (JEI TAIKOMA)
0	2025-10-03	KONKURSUI

STATINIO PROJEKTO PAVADINIMAS: 330/110/10 KV KAUNO TP ELEKTROS ĮRENGINIŲ (GALIOS TRANSFORMATORIŲ T-1 IR T-2), KAUNO R. SAV., KARMĖLAVOS SEN., BIRULIŠKIŲ K., PASTOTĖS G. 9, STATYBOS PROJEKTAS			
STATINIO NUMERIS IR PAVADINIMAS, DOKUMENTO PAVADINIMAS: XX (VISI STATINIAI) KAUNO TP ASĮ DEMONTUOJAMŲ ĮRENGINIŲ PLANAS			LAIDA: 0
STATYTOJAS IR (ARBA) UŽSAKOVAS: AB „ENERGIJOS SKIRSTYMO OPERATORIUS“		DOKUMENTO ŽYMUO: 2024/548-XX-TDP-SP.B-01	LAPAS: 1 / LAPŲ: 1
LT			

DATA | PARAŠAS | VARDAS, PAVARDĖ | PROJ. DALIS

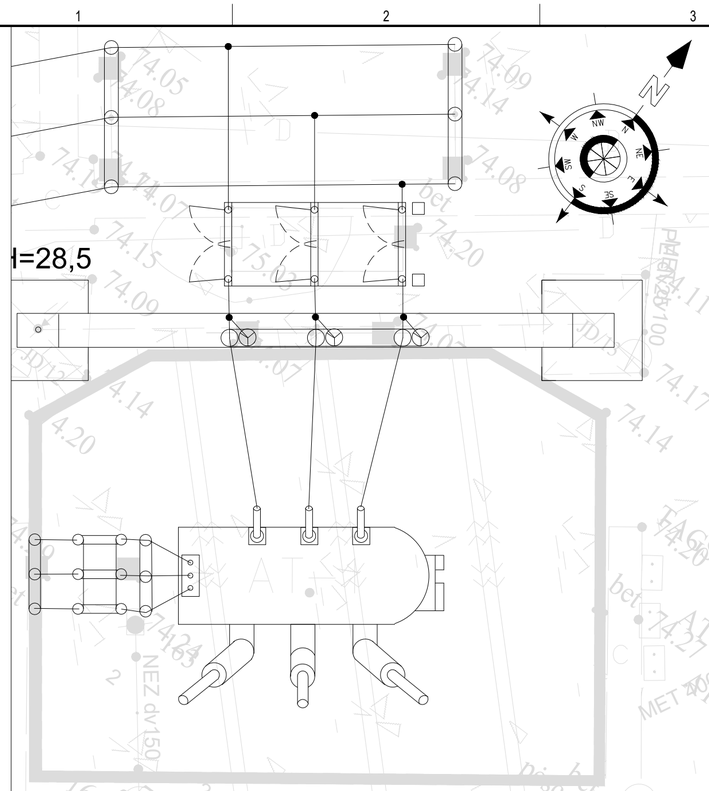

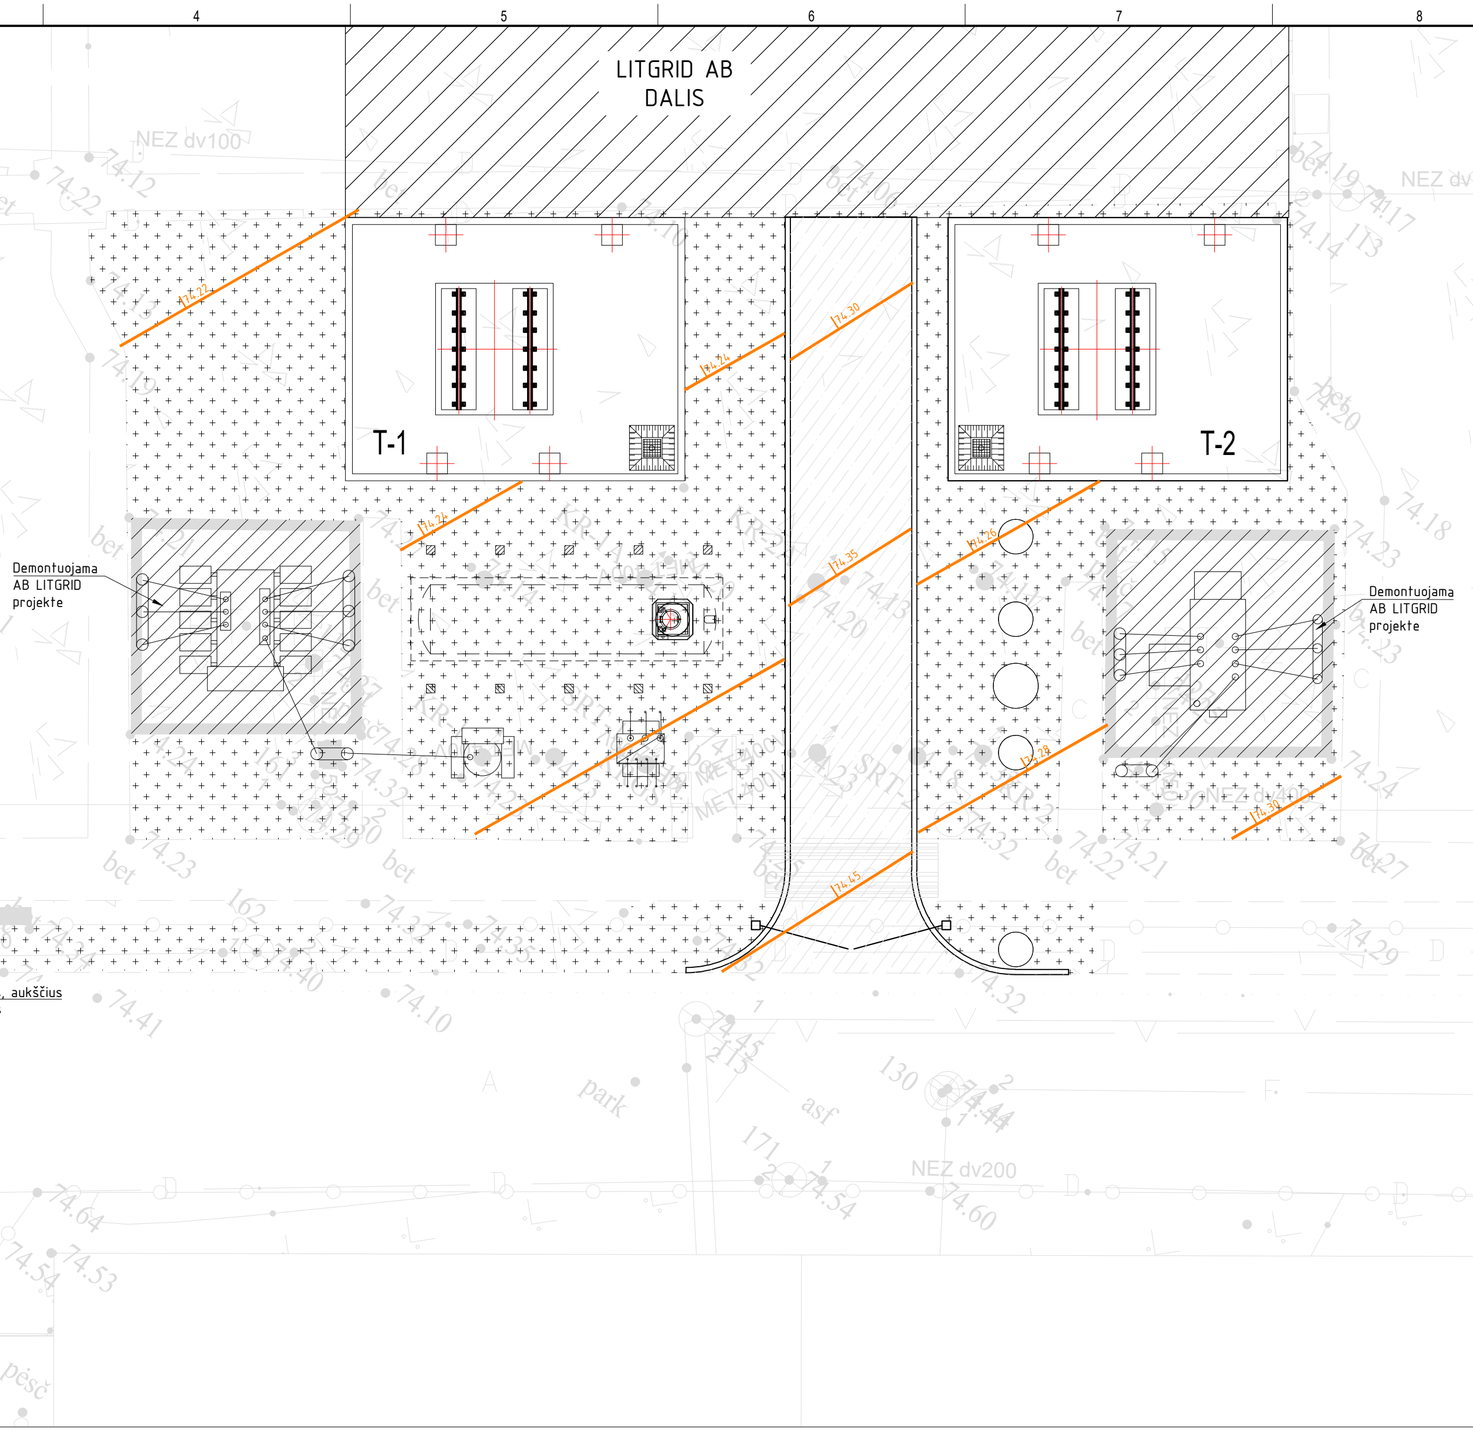

Sutartiniai ženklai

Eil. Nr.	Pavadinimas	Žymėjimas	Pastaba
1	Projektuojamos horizontalės	74.30	

Nurodymai:

1. Brėžinyje altitudės ir koordinatės duoti metrais;
2. Kartu su šiuo brėžiniu žiūrėti elektrotechnikos, nuotekų šalinimo ir konstrukcijų projektų dalis;

Brėžinio ir jame pateiktos informacijos platinimas trečioms šalims draudžiamas

LAIDA	IŠLEIDIMO DATA	LAIDOS STATUSAS. KEITIMO PRIEŽASTIS (JEI TAIKOMA)
0	2025-10-03	KONKURSUI


STATINIO PROJEKTO PAVADINIMAS
330/110/10 KV KAUNO TP ELEKTROS ĮRENGINIŲ (GALIOS TRANSFORMATORIŲ T-1 IR T-2), KAUNO R. SAV., KARMĖLAVOS SEN., BIRULIŠKIŲ K., PASTOTĖS G. 9, STATYBOS PROJEKTAS


STATINIO NUMERIS IR PAVADINIMAS, DOKUMENTO PAVADINIMAS
XX (VISI STATINIAI)
KAUNO TP AS| AUKŠČIŲ PLANAS, VERTIKALINIS PLANAS

LAIDA: 0

STATYTOJAS IR (ARBA) UŽSAKOVAS	DOKUMENTO ŽYMUO	LAPAS	LAPŲ
LT AB „ENERGIJOS SKIRSTYMO OPERATORIUS“	2024/548-XX-TDP-SP.B-02	1	1

DATA | PARAŠAS | VARDAS, PAVARDĖ | PROJ. DALIS

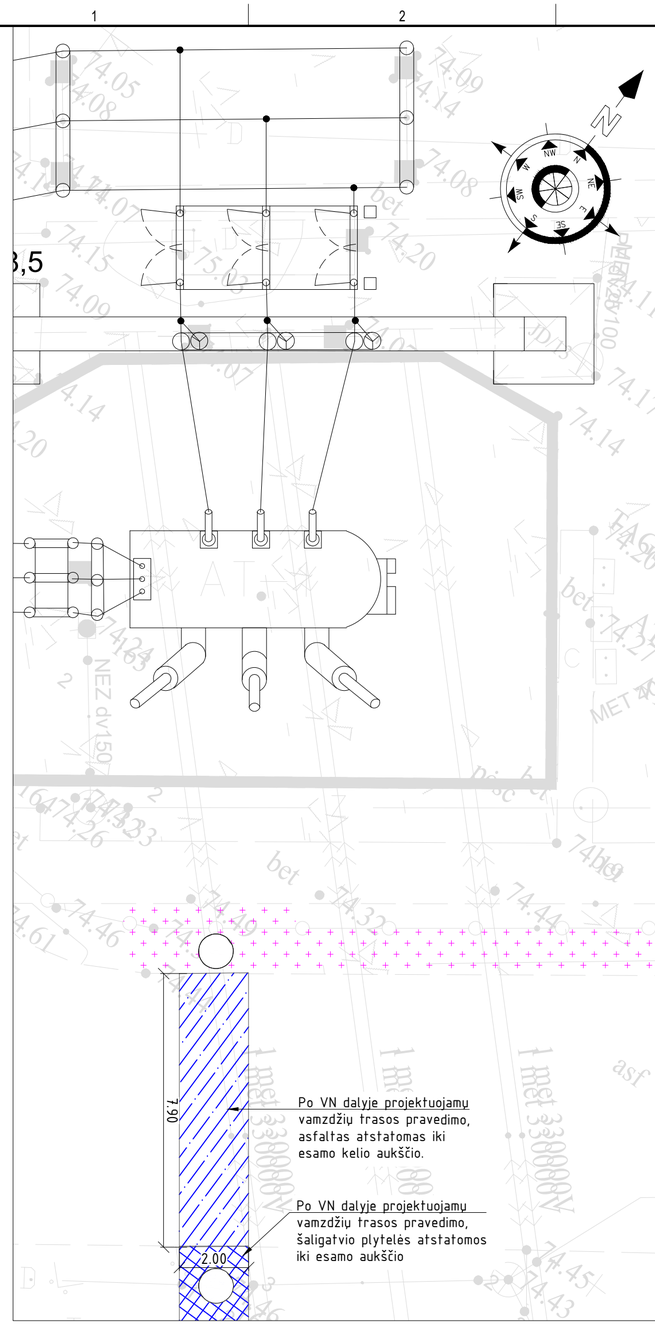

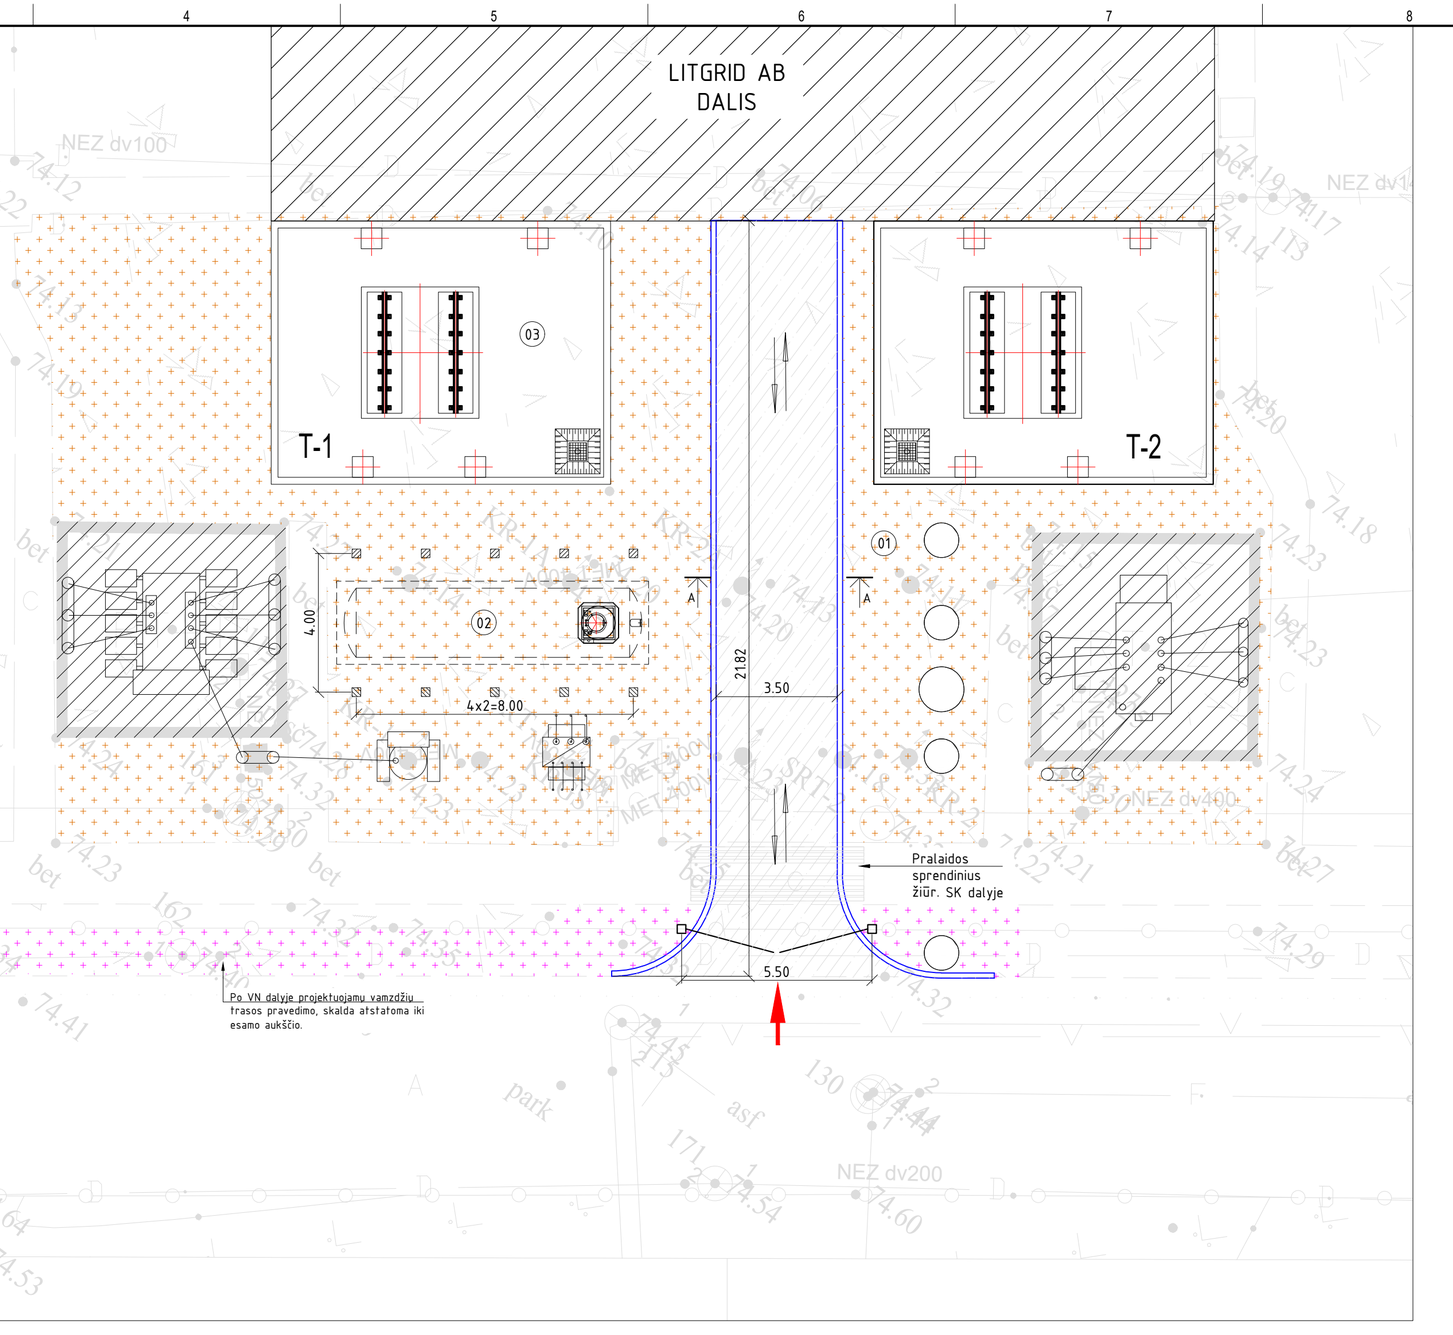

Eksplikacija ir techniniai ekonominiai rodikliai


Obj. Nr. plane	Pavadinimas	Mato vnt.	Kiekis	Pastaba
01	Projektuojama 110/10/10 kV skirstyklos teritorija	m^2	655,0	
02	Projektuojamas požeminis alyvos rezervuaras ($15m^3$)	vnt.	1	
03	110/10/10 kV 40 MVA galios transformatorius	vnt.	2	

Sutartiniai ženklai ir techniniai rodikliai

Eil. Nr.	Pavadinimas	Žymėjimas	Kiekis	Pastaba
1	Projektuojamos atramos po įrenginiais			
2	Projektuojamas asfaltbetonio dangos kelias		85,0 m^2	
3	Atstatomas asfaltbetonio dangos kelias		12,0 m^2	
4	Projektuojama skaldos danga		320,0 m^2	
5	Atstatoma skaldos danga		70,0 m^2	
6	Atstatoma šaligatvio plytelių danga		4,0 m^2	
7	Projektuojami kelio bortai (BR100.15.30)		55,0 m'	
8	Projektuojama pastotės išorės tvora		5,5 m'	
9	Elektros tinklų apsaugos zona		iki tvoros	
10	Įvažiavimas į sklypą			
11	Transporto judėjimo schema			

SITUACIJOS PLANAS



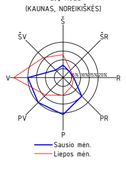

Nurodymai:

1. Matmenys brėžinyje, altitudės ir koordinatės duoti metrais;
2. Statybos metu užtikrinti priėjimus ir privažiavimus prie inžinerinių statinių;
3. Kartu su šiuo brėžiniu žiūrėti elektrotechnikos, nuotekų šalinimo ir konstrukcijų projektų dalis;
4. Prieš įrenginant įvažą sumontuoti nuotekų šalinimo trąšą po keliu.

Topografinis planas suderintas ir integruotas TIIS, unikalus Nr.	TIIS1-20250226-013750
Teikiamo plano tipas: Topografinis planas - plano turinys	
Objektas	Pastotės g. 9, Biruliškės, Karmėlavos sen., Kauno r. sav.
Koordinačių sistema: LKS-1994	Aukščių sistema: LAS 07 — Tikslumas: planinis-0,10 m., aukščio-0,10 m.
Pareigos / Vardas, Pavardė / Kvalifikacijos pažymėjimo Nr. / Parašas / Data	Geoido nr. LIT20G
Geodezininkas — 2025-02-26	Lap? skaičius: 1 — Lapo nr.:1

Brėžinio ir jame pateiktos informacijos platinimas trečioms šalims draudžiamas

LAIDA	IŠLEIDIMO DATA	LAIDOS STATUSAS. KEITIMO PRIEŽASTIS (JEI TAIKOMA)
0	2025-10-03	KONKURSUI


STATINIO PROJEKTO PAVADINIMAS
330/110/10 KV KAUNO TP ELEKTROS ĮRENGINIŲ (GALIOS TRANSFORMATORIŲ T-1 IR T-2), KAUNO R. SAV., KARMĖLAVOS SEN., BIRULIŠKIŲ K., PASTOTĖS G. 9, STATYBOS PROJEKTAS

STATINIO NUMERIS IR PAVADINIMAS, DOKUMENTO PAVADINIMAS
XX (VISI STATINIAI)
KAUNO TP AS]Į SKLYPO IŠDĖSTYMO PLANAS PLANAS

LAIDA: 0

STATYTOJAS IR (ARBA) UŽSAKOVAS	DOKUMENTO ŽYMUO	LAPAS	LAPŲ
LT — AB „ENERGIJOS SKIRSTYMO OPERATORIUS"	2024/548-XX-TDP-SP.B-03	1	1

DATA | PARAŠAS | VARDAS, PAVARDĖ | PROJ. DALIS

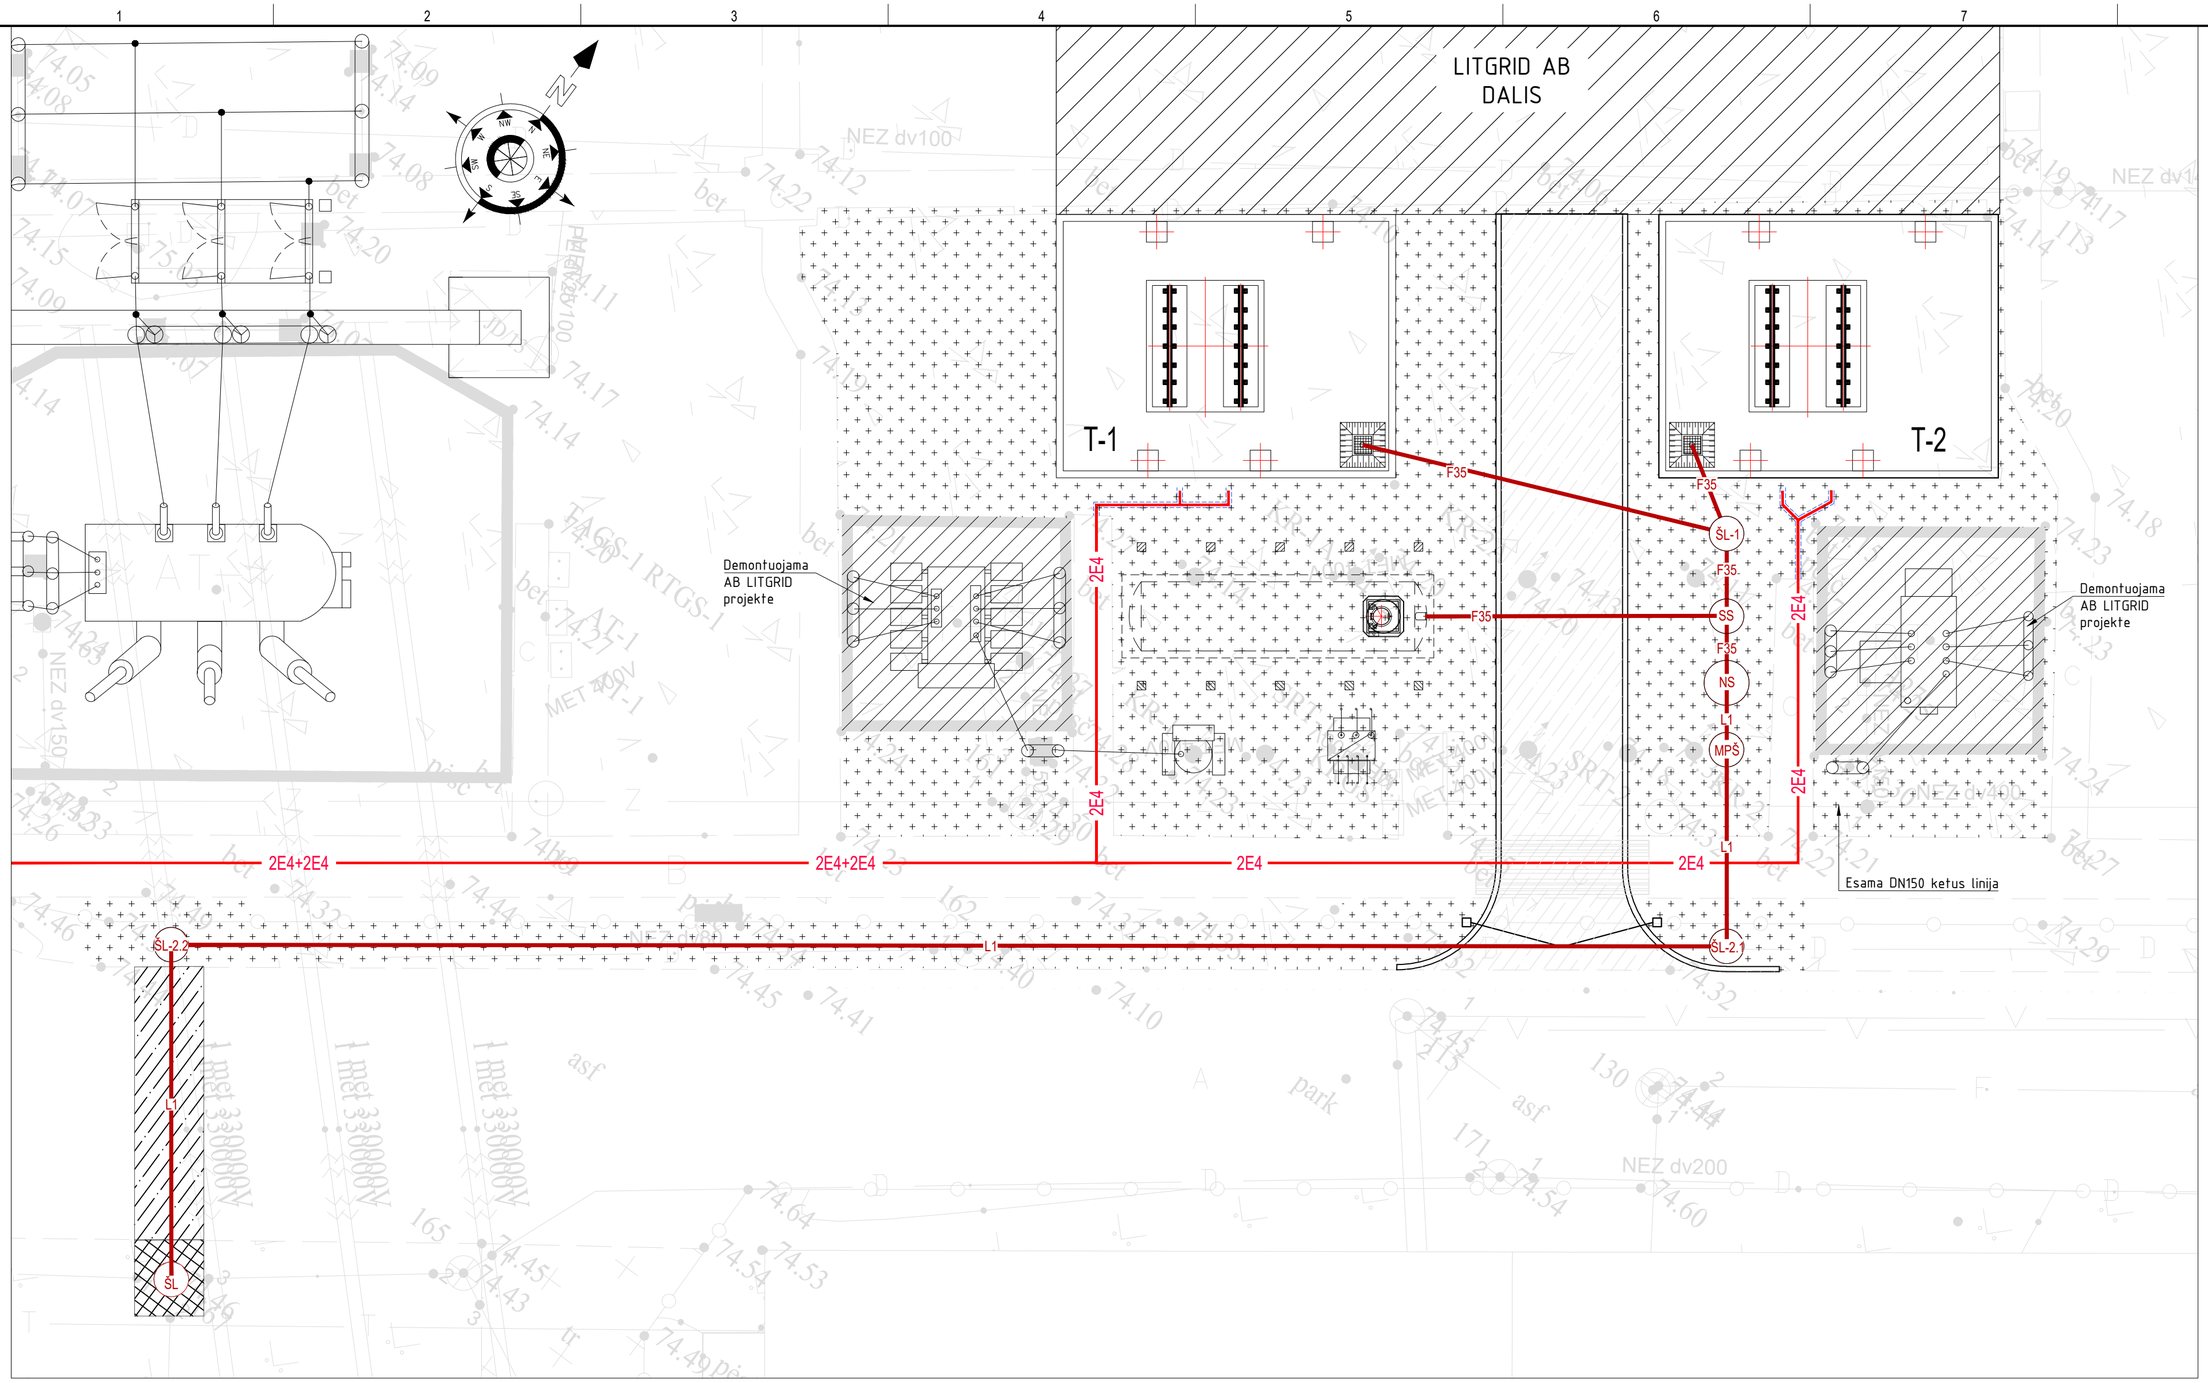

Sutartiniai ženklai

Eil. Nr.	Pavadinimas	Žymėjimas	Pastaba
1	Projektuojamos elektros kabelių trasos apsauginiame vamzdyje	E	
2	Nuotekų linija iš ketinių vamzdžių	F35	
3	Nuotekų linija iš PVC vamzdžių	L1	
4	G/b apžiūros šulinys Ø1000	ŠL-*	
5	G/b smėlio sėsdintuvo šulinys Ø1000	SS	
6	Gamyklinis Naftos skirtuvas	NS	
7	Gamyklinis Mėginių paėmimo šulinys	MPŠ	
8	Alyvos rezervuaras 25m^3		

Nurodymai:

1. Matmenys brėžinyje, altitudės ir koordinatės duoti metrais;
2. Statybos metu užtikrinti priėjimus ir privažiavimus prie inžinerinių statinių;
3. Kartu su šiuo brėžiniu žiūrėti elektrotechnikos, nuotekų šalinimo ir konstrukcijų projektų dalis;

Brėžinio ir jame pateiktos informacijos platinimas trečioms šalims draudžiamas

LAIDA	IŠLEIDIMO DATA	LAIDOS STATUSAS. KEITIMO PRIEŽASTIS (JEI TAIKOMA)
0	2025-10-03	KONKURSUI

STATINIO PROJEKTO PAVADINIMAS
330/110/10 KV KAUNO TP ELEKTROS ĮRENGINIŲ (GALIOS TRANSFORMATORIŲ T-1 IR T-2), KAUNO R. SAV., KARMĖLAVOS SEN., BIRULIŠKIŲ K., PASTOTĖS G. 9, STATYBOS PROJEKTAS

STATINIO NUMERIS IR PAVADINIMAS, DOKUMENTO PAVADINIMAS
XX (VISI STATINIAI)
KAUNO TP ASĮ SUVESTINIS INŽINERINIŲ TINKLŲ PLANAS

LAIDA: 0


STATYTOJAS IR (ARBA) UŽSAKOVAS
LT
AB „ENERGIJOS SKIRSTYMO OPERATORIUS“

DOKUMENTO ŽYMUO
2024/548-XX-TDP-SP.B-04

LAPAS: 1 LAPŲ: 1

DATA | PARAŠAS | VARDAS PAVARDĖ | PROJ. DALIS

PASTOTĖS VARTŲ FRAGMENTAS

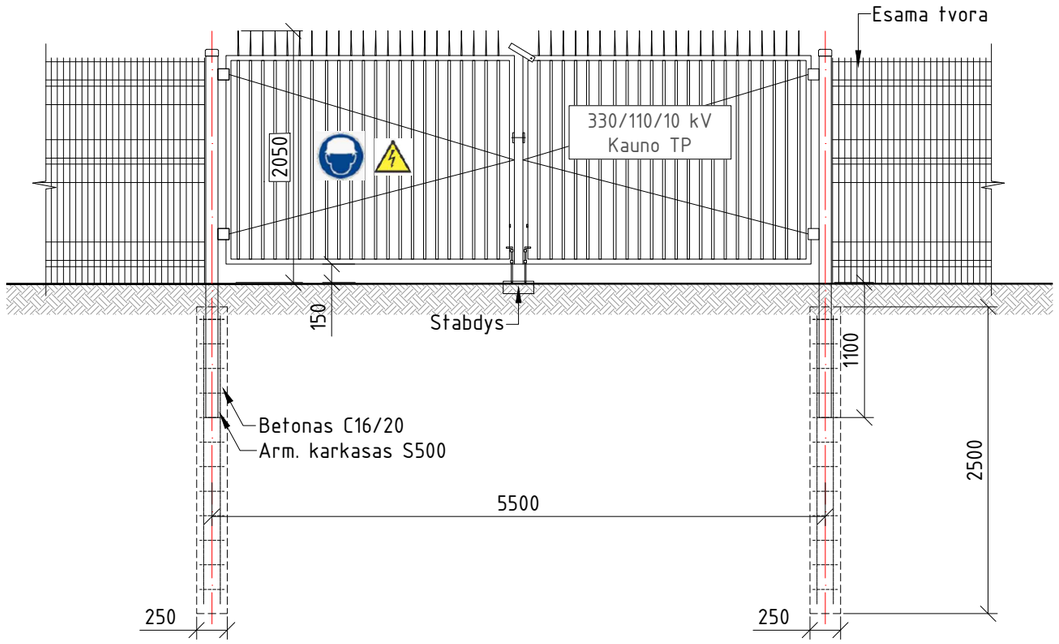

Nurodymai:

1. Tvoros išdėstymo planą žiūr. ...-TDP-SP/SA.B-02;
2. Stulpelių dangteliai plastikiniai.

Brėžinio ir jame pateiktos informacijos platinimas trečioms šalims draudžiamas

0	2025-06	KONKURSUI
LAIDA	IŠLEIDIMO DATA	LAIDOS STATUSAS. KEITIMO PRIEŽASTIS (JEI TAIKOMA)

STATINIO PROJEKTO PAVADINIMAS
330/110/10 KV KAUNO TP ELEKTROS ĮRENGINIŲ (GALIOS TRANSFORMATORIŲ T-1 IR T-2), KAUNO R. SAV., KARMĖLAVOS SEN., BIRULIŠKIŲ K., PASTOTĖS G. 9, STATYBOS PROJEKTAS


STATINIO NUMERIS IR PAVADINIMAS, DOKUMENTO PAVADINIMAS
XX (VISI STATINIAI)
KAUNO TP ASĮ VARTŲ FRAGMENTAS.

LAIDA: 0


	STATYTOJAS IR (ARBA) UŽSAKOVAS	DOKUMENTO ŽYMUO	LAPAS	LAPŲ
LT	AB „ENERGIJOS SKIRSTYMO OPERATORIUS“	2024/548-XX-TDP-SP.B-05	1	1

DATA	PARAŠAS	VARDAS, PAVARDĖ	PROJ. DALIS

ASFALTO DANGOS KELIO PJŪVIS "A-A"

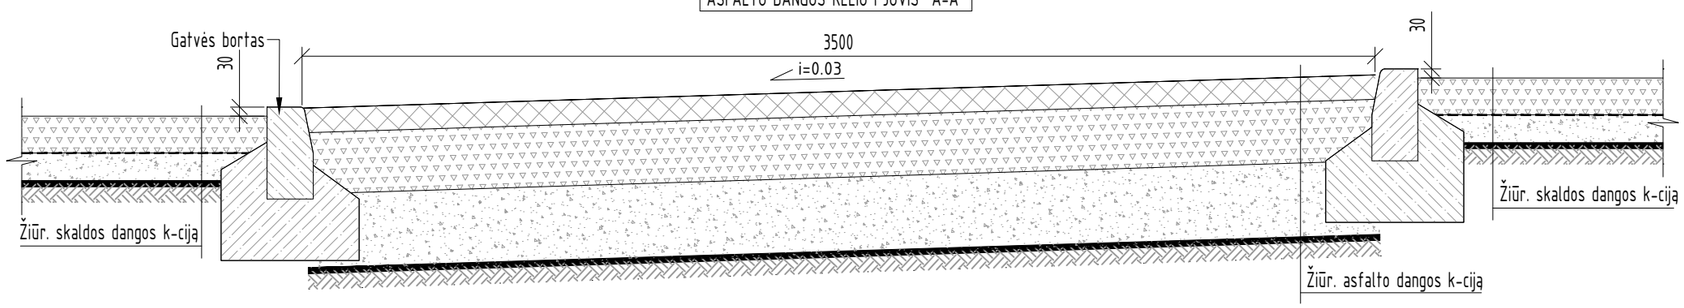


VIENSLUOKSNĖ ASFALTO DANGOS K-CIJA

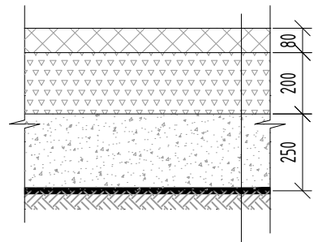


Asfalto danga AC16PD	8cm
Dolomitinė skalda fr.0/45	20cm
AŠAS	25cm
Sutankintas esamas gruntas Ev2≥45 MPa	

SKALDOS DANGOS K-CIJA

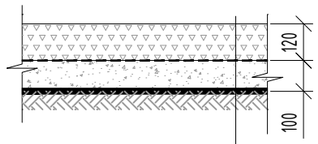

Dolomitinė skalda fr.16/32	12cm
Geotekstilė 200g/m2	
Smėlio-žvyro mišinys fr.0/20	10cm
Sutankintas esamas gruntas Ev2≥45 MPa	

GATVĖS BORTO ĮTVIRTINIMO K-CIJA

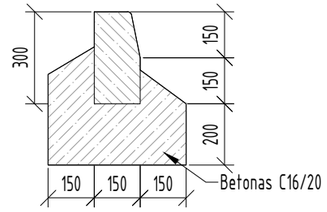

Nurodymai:

1. Pjūvių vietos pateiktos žiūr. -TDP-SP.B-02 ir B-03;

Brėžinio ir jame pateiktos informacijos platinimas trečioms šalims draudžiamas

0	2025-10-03	KONKURSUI
LAIDA	IŠLEIDIMO DATA	LAIDOS STATUSAS. KEITIMO PRIEŽASTIS (JEI TAIKOMA)

STATINIO PROJEKTO PAVADINIMAS
330/110/10 KV KAUNO TP ELEKTROS ĮRENGINIŲ (GALIOS TRANSFORMATORIŲ T-1 IR T-2), KAUNO R. SAV., KARMĖLAVOS SEN., BIRULIŠKIŲ K., PASTOTĖS G. 9, STATYBOS PROJEKTAS

STATINIO NUMERIS IR PAVADINIMAS, DOKUMENTO PAVADINIMAS
XX (VISI STATINIAI)
KAUNO TP AS[Ą] DANGŲ DETALĖS

LAIDA: 0

	STATYTOJAS IR (ARBA) UŽSAKOVAS	DOKUMENTO ŽYMUO	LAPAS	LAPŲ
LT	AB „ENERGIJOS SKIRSTYMO OPERATORIUS“	2024/548-XX-TDP-SP.B-06	1	1

PROJ. DALIS	VARDAS, PAVARDĖ	PARAŠAS	DATA