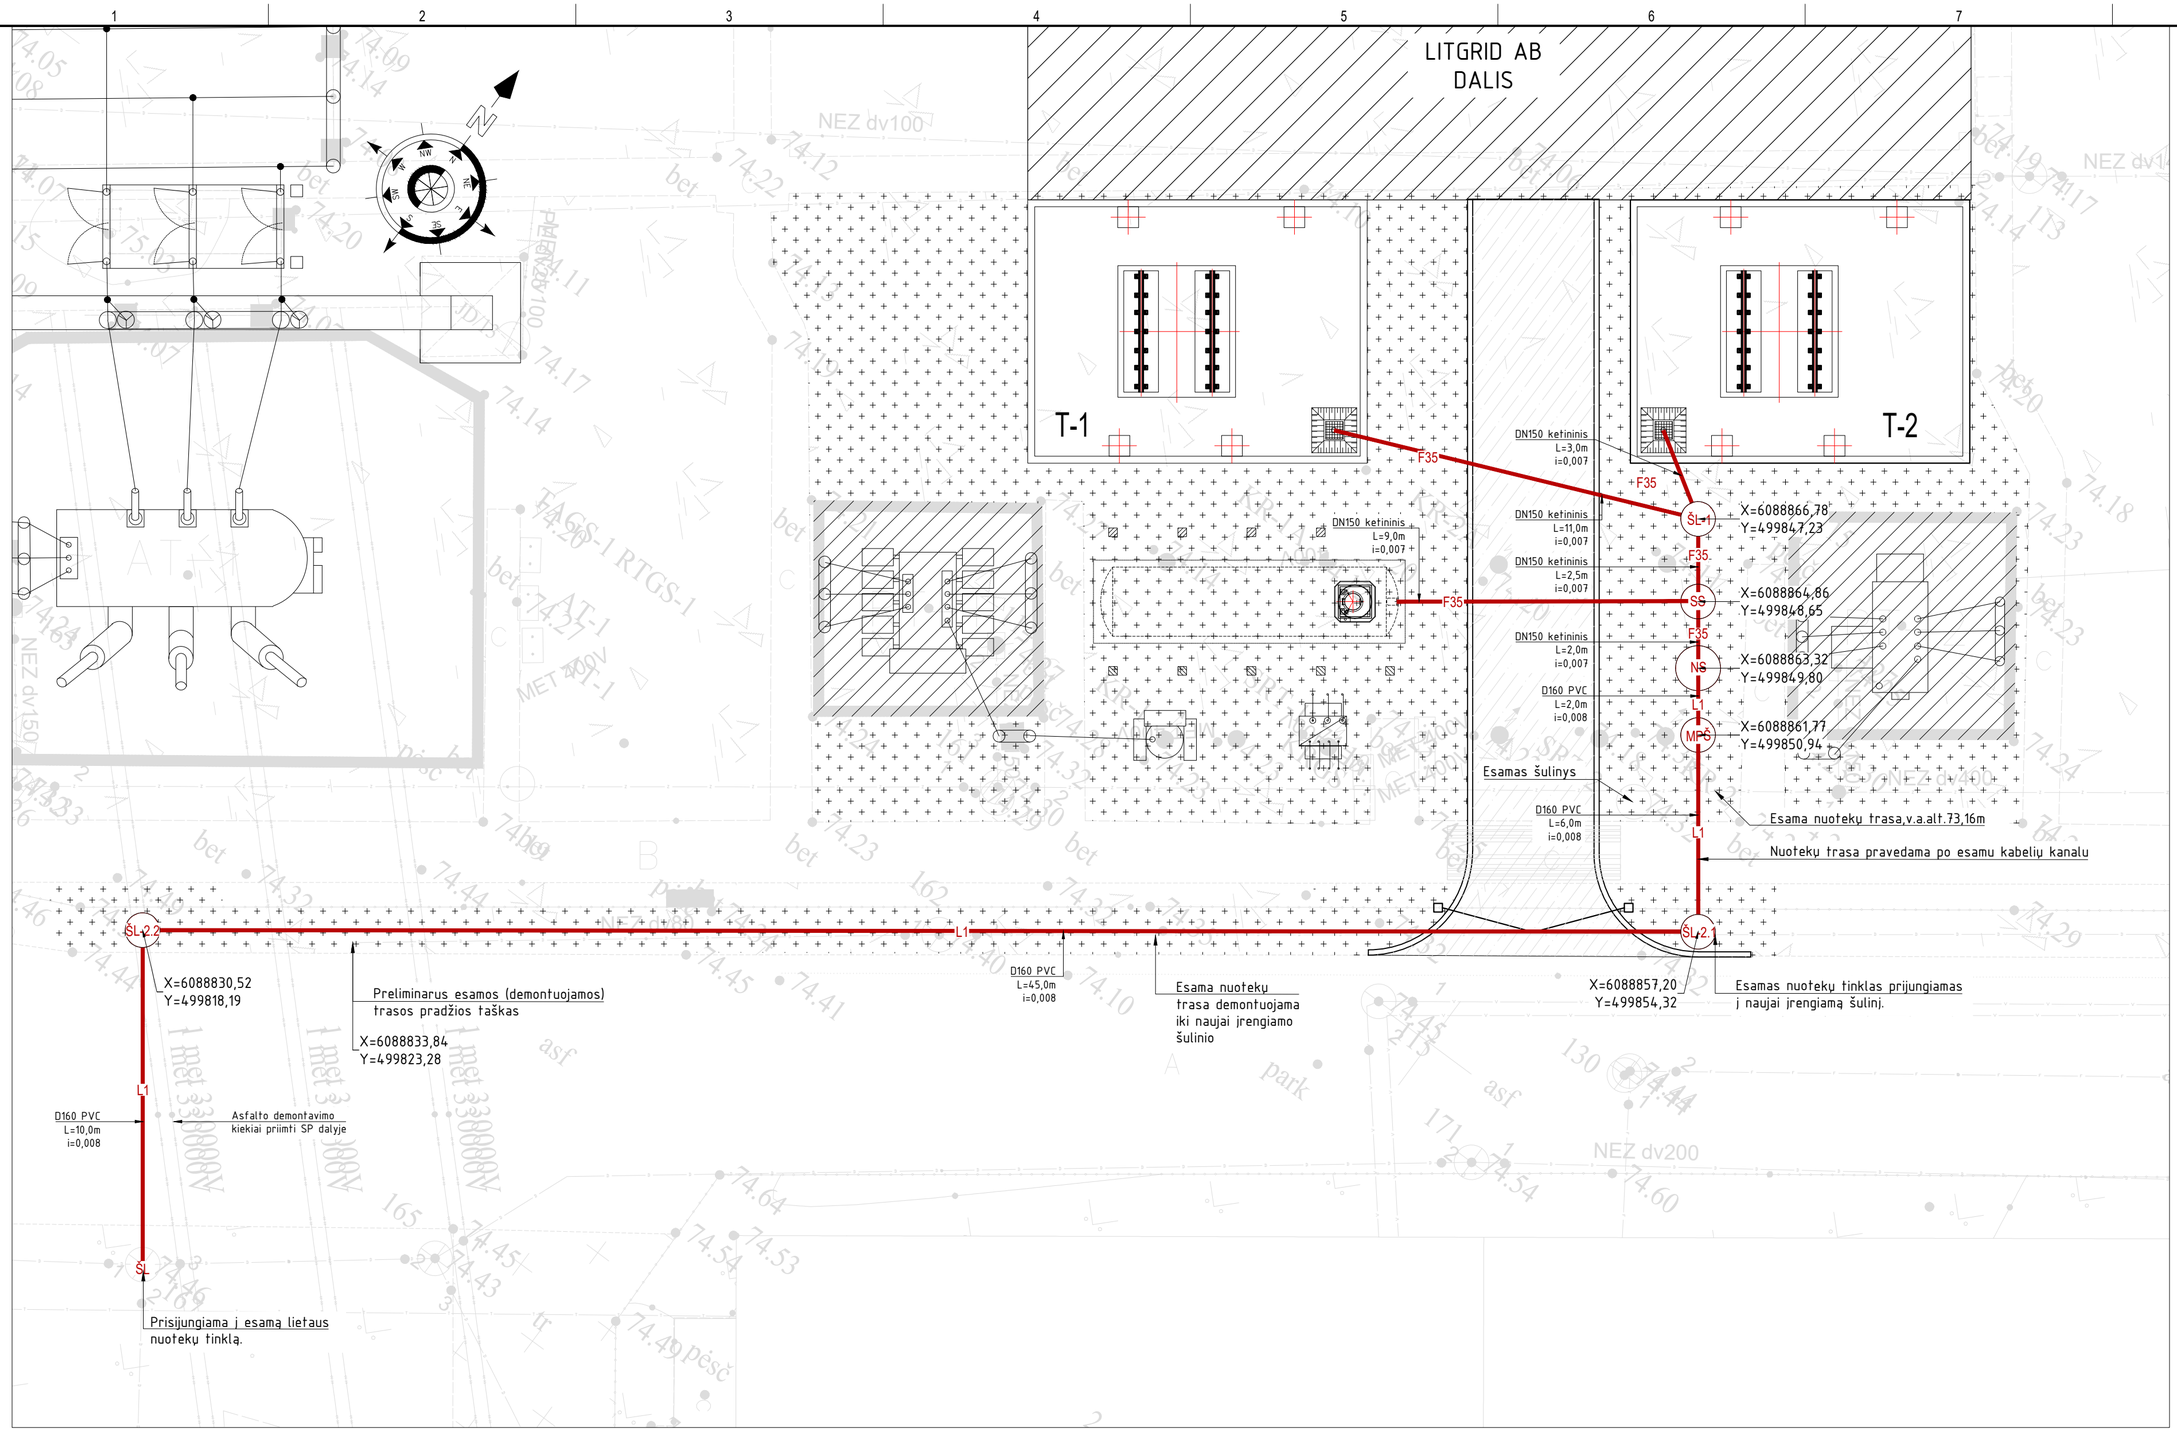


Sutartiniai ženklai, techniniai rodikliai ir žiniaraštis

Eil. Nr.	Pavadinimas	Žymėjimas	Mato vnt.	Kiekis	Pastaba
1	Nuotekų linija iš ketinių DN150 vamzdžių	—F35—	m'	27,5	
2	Nuotekų linija iš PVC D160 vamzdžių	—L1—	m'	63,0	
3	G/b apžiūros šulinys Ø1000 (su dugnu ir dangčiu)	ŠL-1	kompl.	1	h=1,61
4	G/b apžiūros šulinys Ø1000 (su dugnu ir dangčiu)	ŠL-2.*	kompl.	2	h=2,21
5	G/b smėlio sėsdintuvo šulinys Ø1000 (su dugnu ir dangčiu)	SS	kompl.	1	h=2,21
6	Gamyklinis Naftos skirtuvas (3 l/s)	NS	kompl.	1	
7	Gamyklinis Mėginių paėmimo šulinys	MPŠ	kompl.	1	
8	Lietaus nuotekų šulinys	ŠL	-	-	Esamas
9	Alyvos rezervuaras 25m³		vnt.	1	

Topografinis planas suderintas ir integruotas TIIS, unikalus Nr.	TIIS1-20250226-013750
Teikiamo plano tipas: Topografinis planas –plinas turinys	
Objektas	Pastotės g. 9, Biruliškės, Karmėlavos sen., Kauno r. sav.
Koordinačių sistema: LKS–1994	Aukščių sistema:LAS 07 — Tikslumas: planinis–0,10 m., aukščio–0,10 m.
Parengas: Vardas Pavardė — Kvalifikacijos pažymėjimo Nr. — Parašas — Data: 2025–02–26 — Geoid o nr. LIT20G	
Geodezininkas	Lap? skaičius: 1 — Lapo nr.:1

PASTABOS:
1. Matmenys duoti milimetrais, altitudės – metrais;
2. Kartu su šiuo brėžiniu žiūrėti elektrotechnikos, sklypo plano ir konstrukcijų projektų dalis;

Brėžinio ir jame pateiktos informacijos platinimas trečioms šalims draudžiamas


LAIDA	IŠLEIDIMO DATA	LAIDOS STATUSAS. KEITIMO PRIEŽASTIS (JEI TAIKOMA)
0	2025-10-02	KONKURSUI

STATINIO PROJEKTO PAVADINIMAS	330/110/10 kV KAUNO TP ELEKTROS ĮRENGINIŲ (GALIOS TRANSFORMATORIŲ T-1 IR T-2), KAUNO R. SAV., KARMĖLAVOS SEN., BIRULIŠKIŲ K., PASTOTĖS G. 9, STATYBOS PROJEKTAS
STATINIO NUMERIS IR PAVADINIMAS, DOKUMENTO PAVADINIMAS	XX (VISI STATINIAI) ASĮ NUOTEKŲ ŠALINIMO PLANAS
LAIDA	0
STATYTOJAS IR (ARBA) UŽSAKOVAS	AB „ENERGIJOS SKIRSTYMO OPERATORIUS“
DOKUMENTO ŽYMUO	2024/548-XX-TDP-VN.B-01
LAPAS	1
LAPŲ	1


LT

DATA | PARAŠAS | VARDAS, PAVARDĖ | PROJ. DALIS


NAFTOS SKIRTUVO (NS) MONTAVIMAS

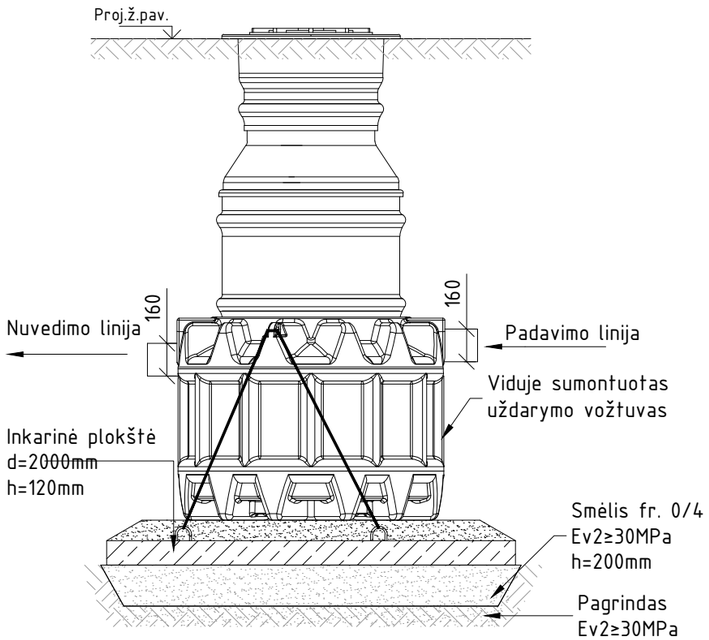


MĖGINIŲ PAĖMIMO ŠULINIO (MPŠ) MONTAVIMAS

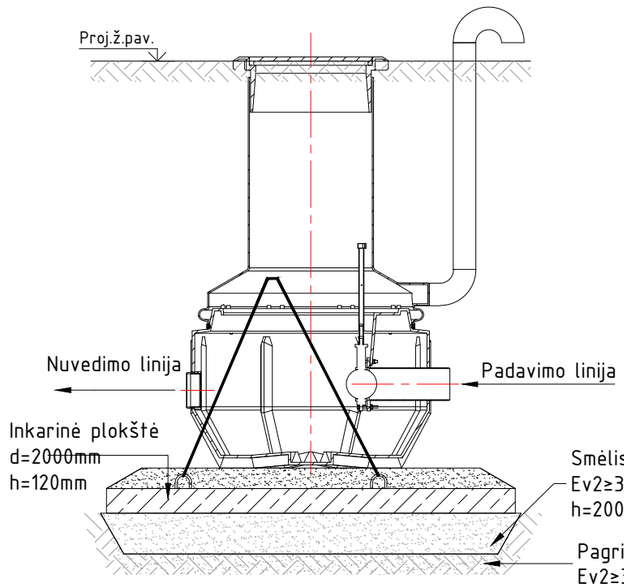


ŠULINIO (ŠL-2.*) MONTAVIMAS

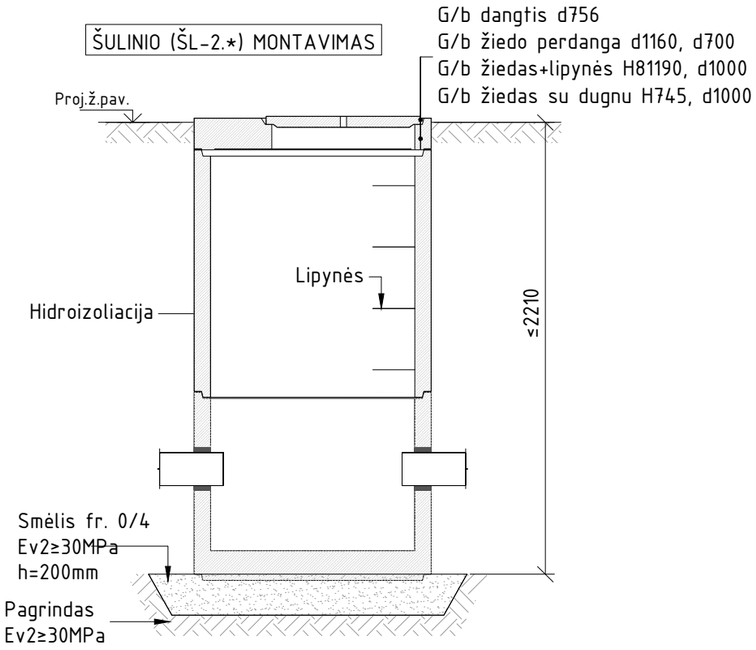

ŠULINIO (ŠL-1) MONTAVIMAS

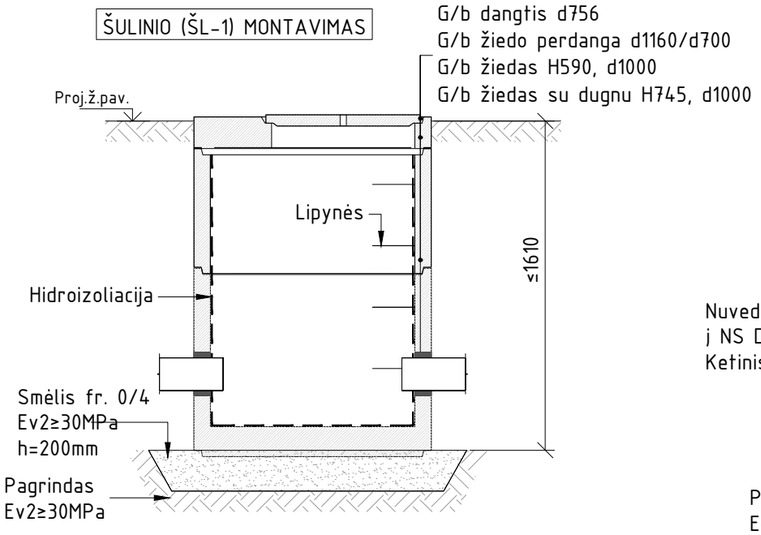

SMĖLIO SĖSDINTUVO (SS) MONTAVIMAS

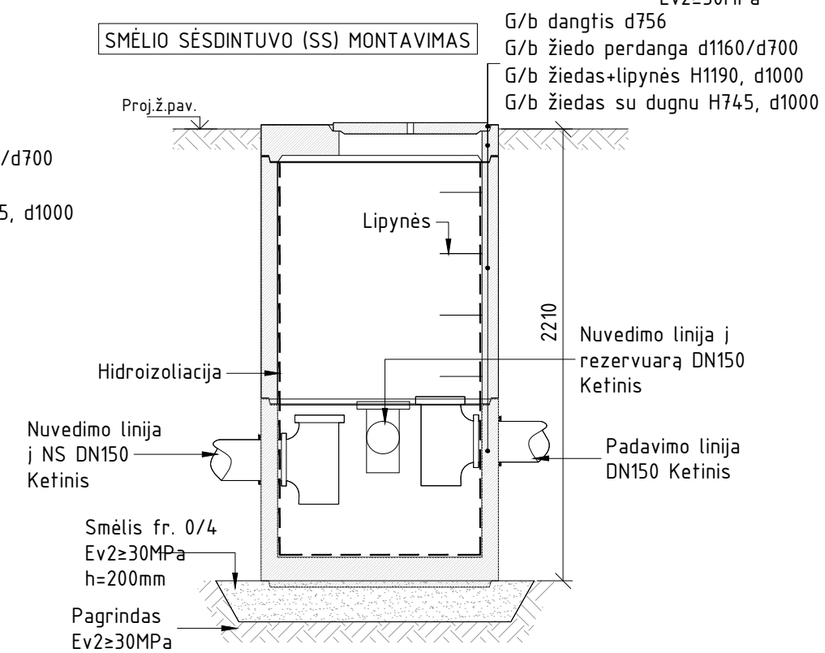


PASTABOS:


1. Nuotekų tinklų įrenginiai montuojami pagal gamintojų reikalavimus.
2. Mėginių paėmimo šuliniui ir naftos skirtuvo pamatams naudojami tipiniai šulinio dugnai arba analogiškos plokštės. tarp įrenginių ir dugnų/plokščių įrengimas 20cm tankinto smėlio sluoksnis.
3. Atgalinio užpylimo gruntas - smėlinis. Užpilamą gruntą tankinti 20-30cm storio sluoksniais.
4. Užkasimui draudžiama naudoti velėną, durpes, dumblą, augalinį, dumblinį ir kitokį gruntą su organinių medžiagų priemaišomis.
5. Jeigu pamatų duobėje rinksis vanduo, jis turi būti nuolat išsiurbiamas iš pamatų duobės.;

Brėžinio ir jame pateiktos informacijos platinimas trečioms šalims draudžiamas

ŠULINIŲ ANGŲ SANDARINIMO MAZGAS

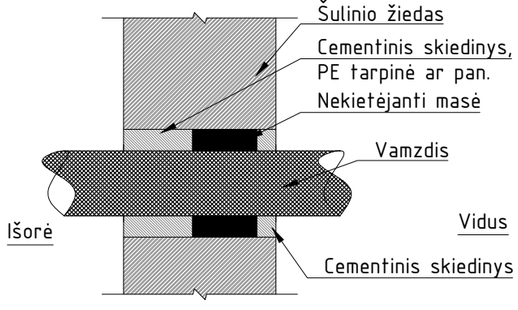


ŠULINIŲ ŽIEDŲ SANDARINIMO MAZGAS

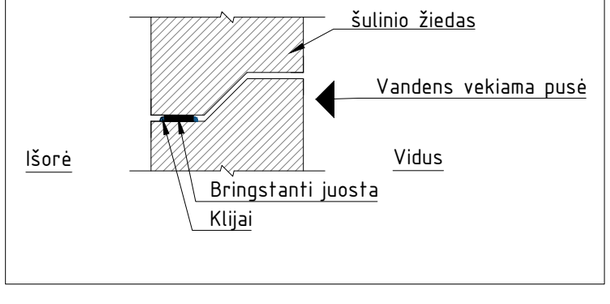

0	2025-10-02	KONKURSUI
LAIDA	IŠLEIDIMO DATA	LAIDOS STATUSAS. KEITIMO PRIEŽASTIS (JEI TAIKOMA)

DATA		STATINIO PROJEKTO PAVADINIMAS	
PARAŠAS		330/110/10 KV KAUNO TP ELEKTROS ĮRENGINIŲ (GALIOS TRANSFORMATORIŲ T-1 IR T-2), KAUNO R. SAV., KARMĖLAVOS SEN., BIRULIŠKIŲ K., PASTOTĖS G. 9, STATYBOS PROJEKTAS	
VARDAS, PAVARDĖ		STATINIO NUMERIS IR PAVADINIMAS, DOKUMENTO PAVADINIMAS XX (VISI STATINIAI) NUOTEKŲ LINIJOS ĮRENGINIŲ MONTAVIMAS	LAIDA 0
PROJ. DALIS	LT	STATYTOJAS IR (ARBA) UŽSAKOVAS AB „ENERGIJOS SKIRSTYMO OPERATORIUS“	DOKUMENTO ŽYMUO 2024/548-XX-TDP-VN.B-02


LAPAS	LAPŲ
1	1

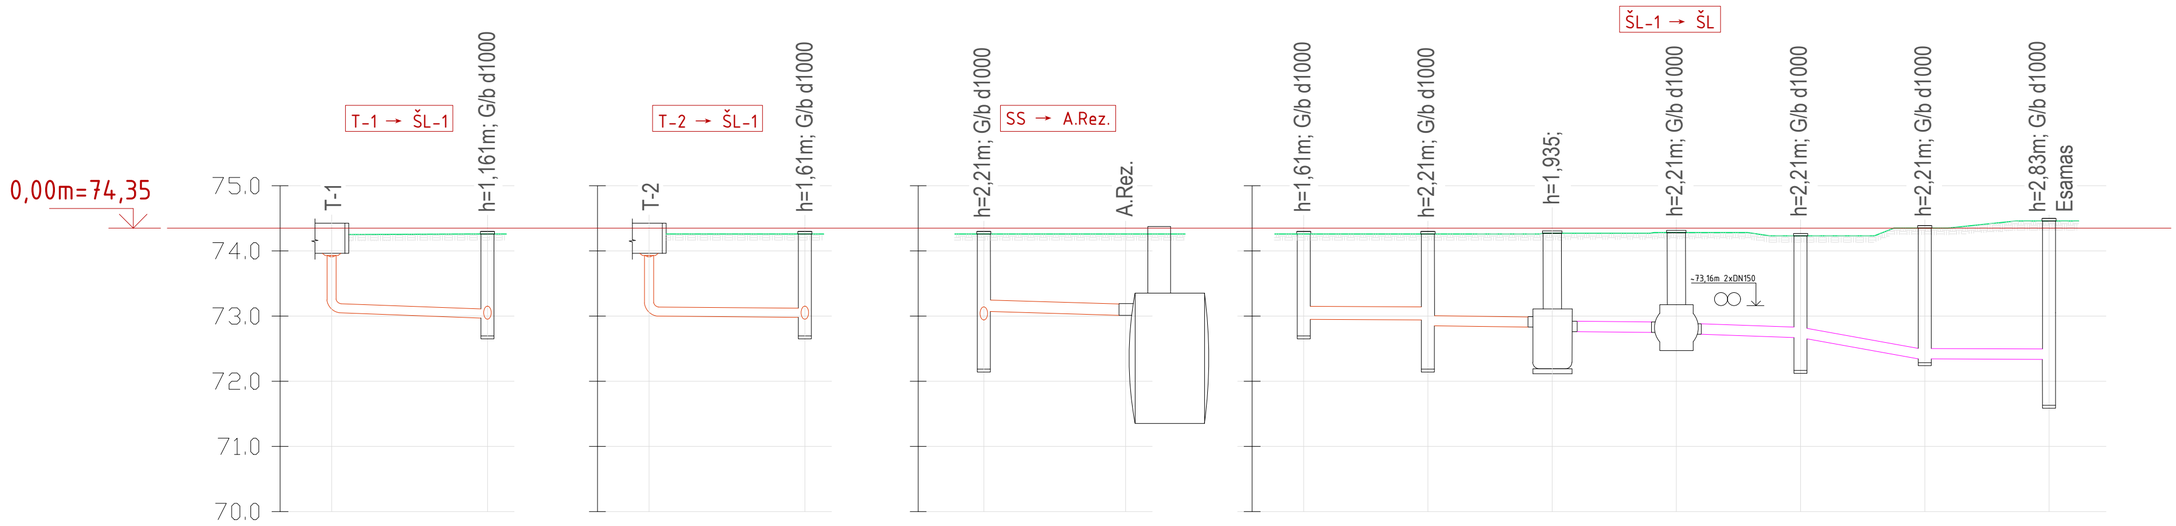
0,00m=74,35
75.0
74.0
73.0
72.0
71.0
70.0
T-1 → ŠL-1
T-1
h=1,161m; G/b d1000
T-2 → ŠL-1
T-2
h=1,61m; G/b d1000
SS → A.Rez.
h=2,21m; G/b d1000
A.Rez.
ŠL-1 → ŠL
h=1,61m; G/b d1000
h=2,21m; G/b d1000
h=1,935;
h=2,21m; G/b d1000
~73,16m 2xDN150
h=2,21m; G/b d1000
h=2,21m; G/b d1000
h=2,83m; G/b d1000
Esamas


Mv 1:100

| | | |


25m3
METALINIS DVISIENIS ALYVOS REZERVUARAS

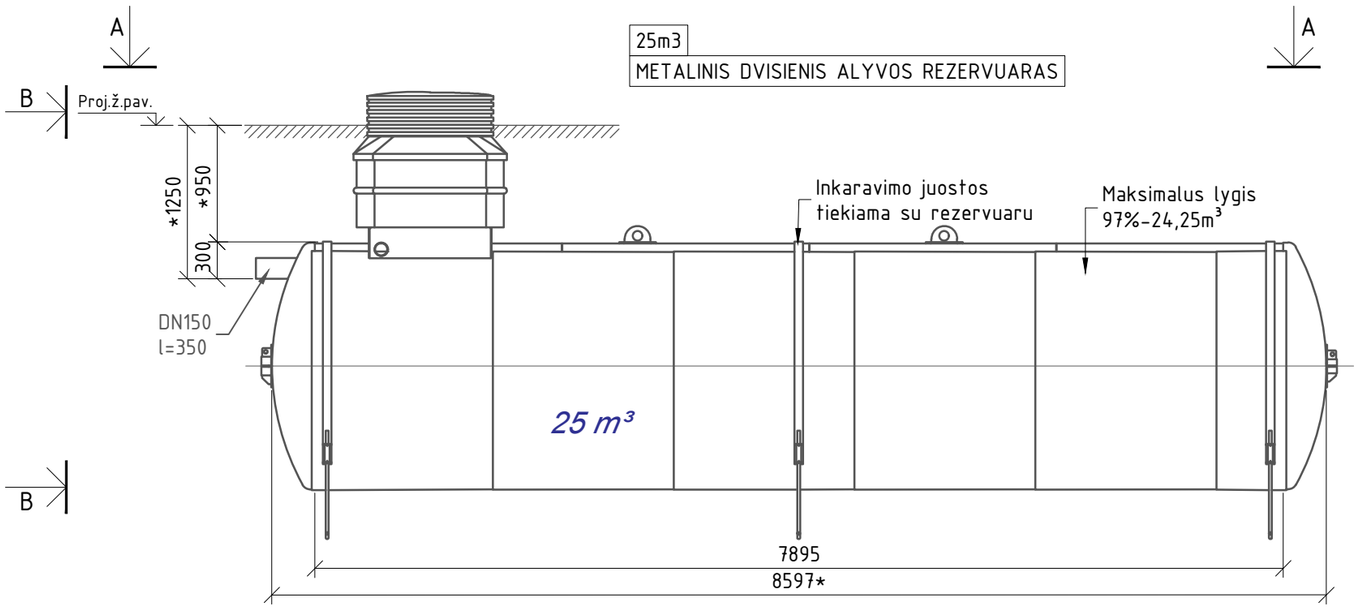


VAIZDAS B-B

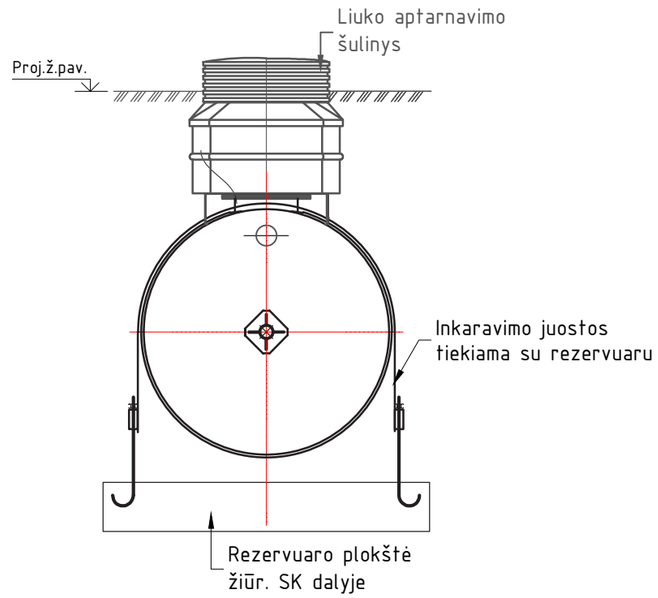

VAIZDAS A-A

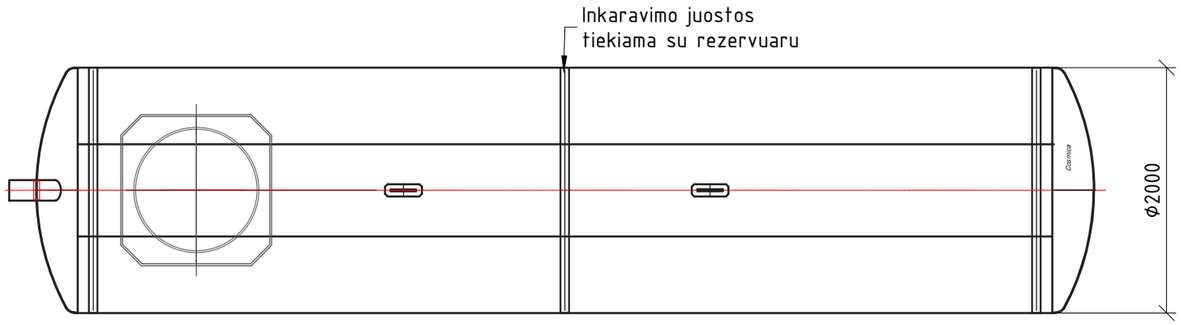

VAMZDŽIŲ SUJUNGIMO MAZGAS

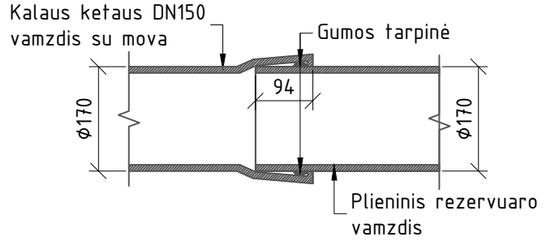

PASTABOS:

1. Matmenys su žvaigždute (*) tikslinami gamintojo;
2. Rezervuaras tvirtinamas apkabomis prie inkarinės plokštės ankerių;
3. Tvirtinimo juostų ir varžtų danga - karštas cinkavimas;
4. Atgalinio užpylimo gruntas - smėlinis. Užpilamą gruntą tankinti 20-30cm storio sluoksniais.
5. Užkasimui draudžiama naudoti velėną, durpes, dumblą, augalinį, dumblinį ir kitokį gruntą su organinių medžiagų priemaišomis.
6. Jeigu pamatų duobėje rinksis vanduo, jis turi būti nuolat išsiurbiamas iš pamatų duobės.;
7. Rezervuaras montuojamas ir užpilamas pagal gamintojo nurodymus.
8. Virš rezervuaro negalimas transporto judėjimas. Teritorija pažymima įspėjamaisiais stulpeliais;

Brėžinio ir jame pateiktos informacijos platinimas trečioms šalims draudžiamas

0	2025-06	KONKURSUI
LAIDA	IŠLEIDIMO DATA	LAIDOS STATUSAS. KEITIMO PRIEŽASTIS (JEI TAIKOMA)

STATINIO PROJEKTO PAVADINIMAS
330/110/10 KV KAUNO TP ELEKTROS ĮRENGINIŲ (GALIOS TRANSFORMATORIŲ T-1 IR T-2), KAUNO R. SAV., KARMĖLAVOS SEN., BIRULIŠKIŲ K., PASTOTĖS G. 9, STATYBOS PROJEKTAS

STATINIO NUMERIS IR PAVADINIMAS, DOKUMENTO PAVADINIMAS
XX (VISI STATINIAI)
ALYVOS REZERVUARAS

LAIDA: 0

	STATYTOJAS IR (ARBA) UŽSAKOVAS	DOKUMENTO ŽYMUO	LAPAS	LAPŲ
LT	AB „ENERGIJOS SKIRSTYMO OPERATORIUS“	2024/548-XX-TDP-VN.B-04	1	1

DATA | PARAŠAS | VARDAS, PAVARDĖ | PROJ. DALIS