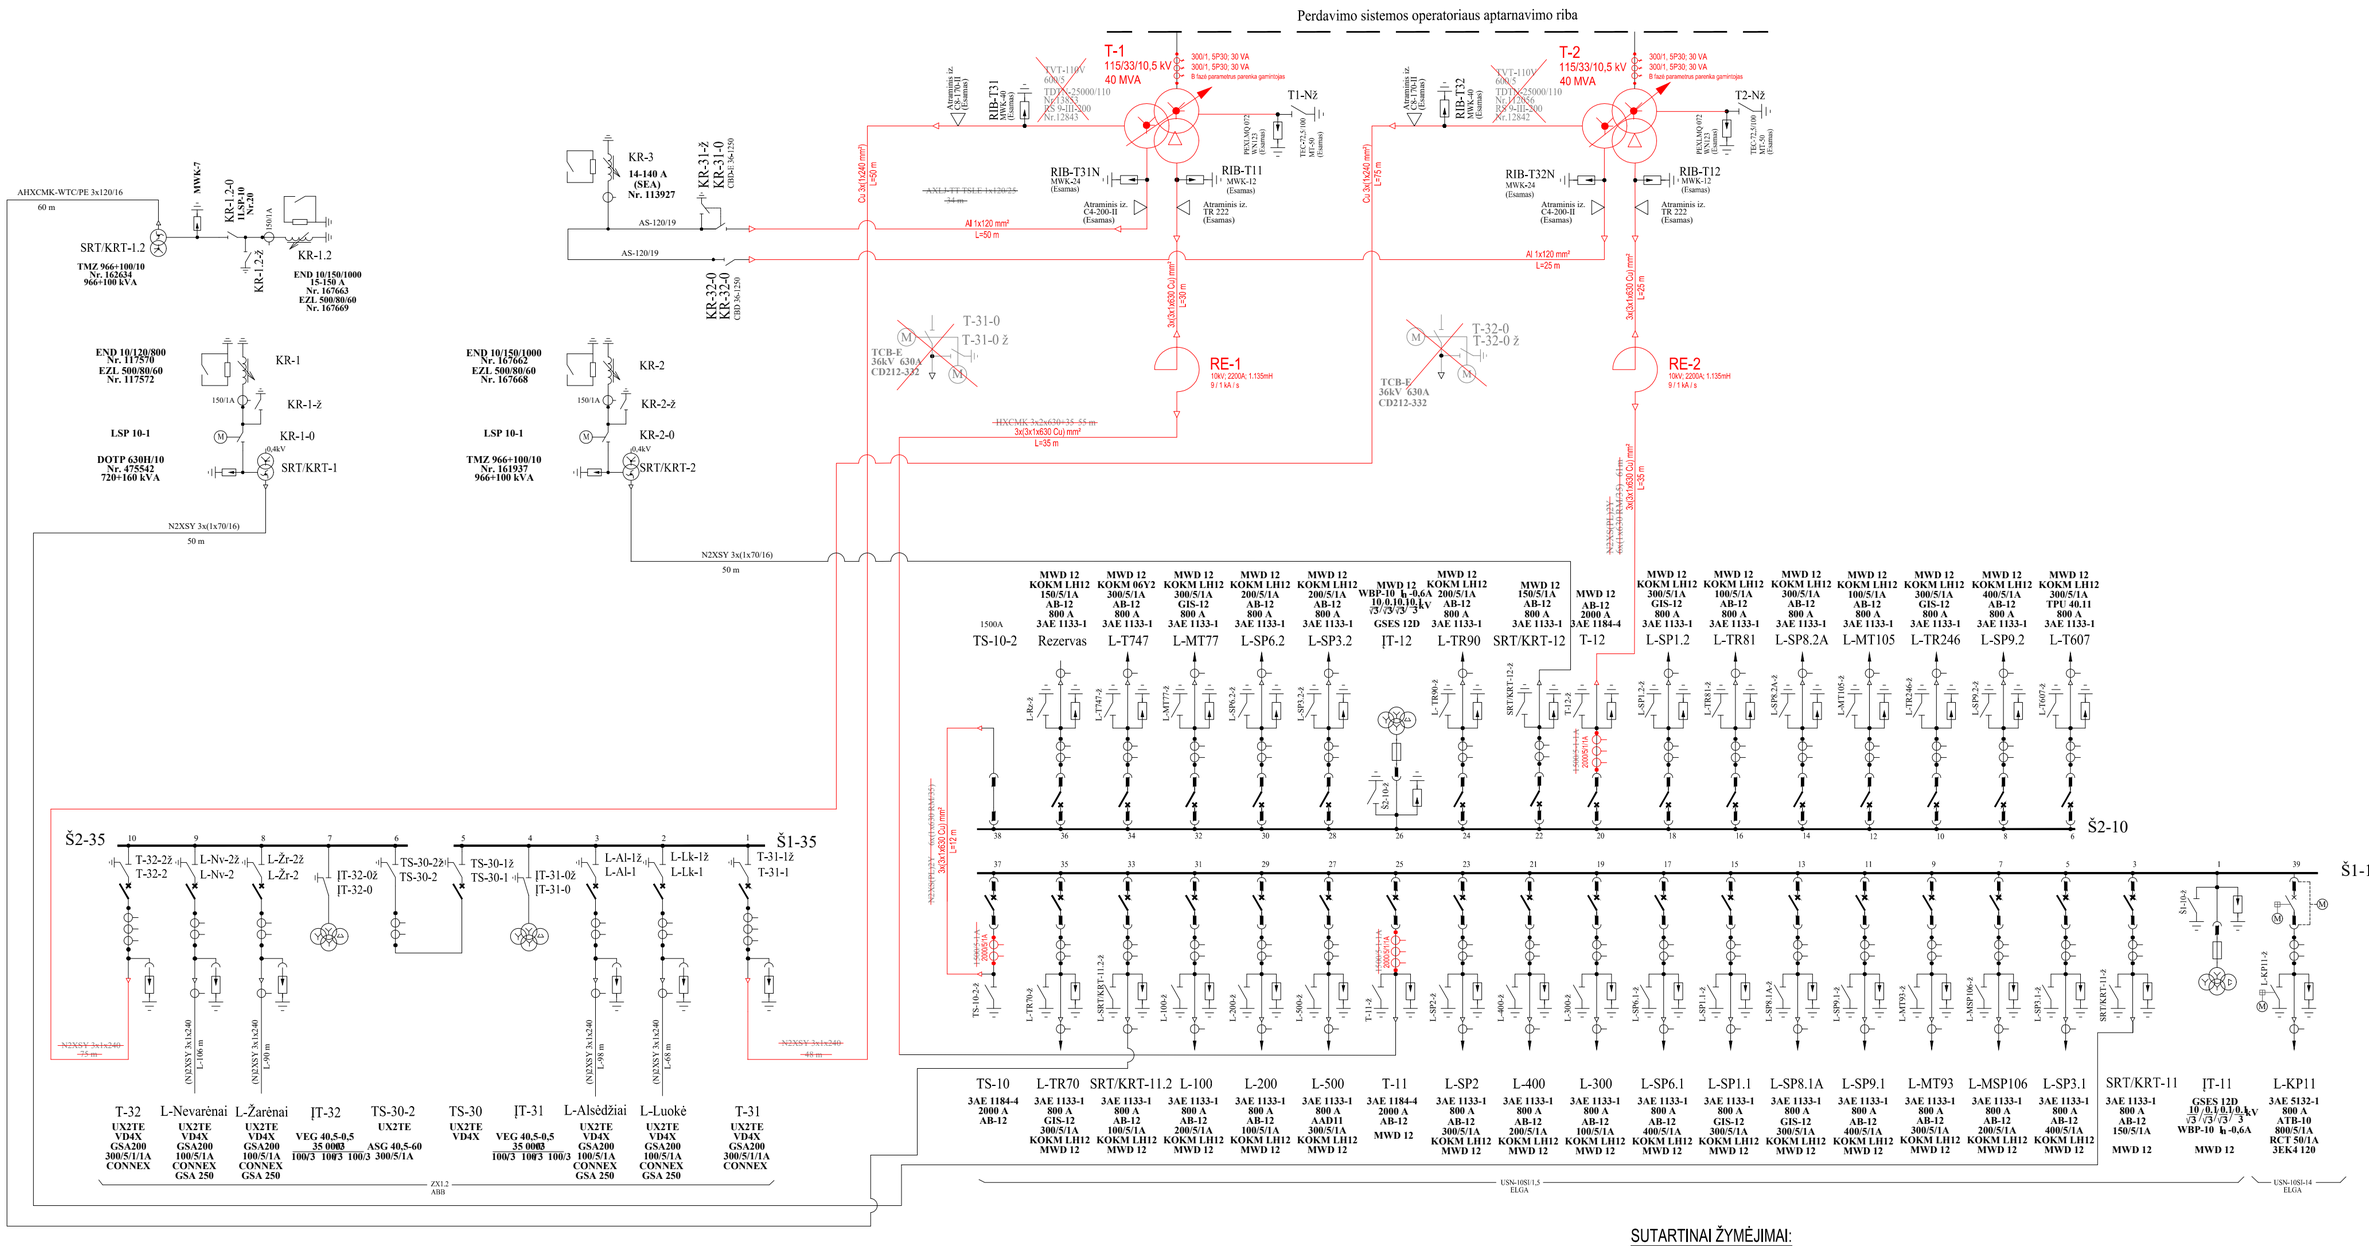

SUTARTINAI ŽYMĖJIMAI:

- Projektuojama įranga
- Esama įranga
- Išmontuojama įranga

PASTABOS:

1. Projektuojami įrenginiai pavaizduoti raudona pastorinta linija;
2. Esamas 110/35/10 kV 25 MVA galios transformatorius T-1, tipas TDTN-25000/110, gamyklinis numeris Nr. 13853 (1983 m. su RS-9, MZ.4.1, COT 550-800, pilnas svoris 99,1 t, alyvos svoris 19,4 t), išmontuojamas ir nuvežamas į ESO bendrovės Kauno sandėlį, Chemijos g. 23;
3. Esamas 110/35/10 kV 25 MVA galios transformatorius T-2, tipas TDTN-25000/110, gamyklinis numeris Nr. 112056 (1981 m. su RS-9, MZ.4.1, COT 550-800, pilnas svoris 76,6 t, alyvos svoris 23,51 t) , išmontuojamas ir nuvežamas į ESO bendrovės Kauno sandėlį, Chemijos g. 23;
4. Atsilaisvinusiose vietose projektuojami nauji 115/33/10,5 kV 40 MVA galios transformatoriai T-1 ir T-2 su automatiniu įtampos reguliavimu.

Brėžinio ir jame pateiktos informacijos platinimas trečioms šalims draudžiamas

0	2026 02	KONKURSUI
LAIDA	IŠLEIDIMO DATA	LAIDOS STATUSAS. KEITIMO PRIEŽASTIS (JEI TAIKOMA)

KVAL. PATV. DOK. NR.		STATINIO PROJEKTO PAVADINIMAS	TAUSALO TP ELEKTROS ĮRENGINIŲ REKONSTRAVIMO IR KITOS PASKIRTIES STATINIŲ STATYBOS SEDOS G. 41A, TELŠIŲ M., PROJEKTAS
	PV	STATINIO NUMERIS IR PAVADINIMAS, DOKUMENTO PAVADINIMAS	XX (VISI STATINIAI) 110/33/10 kV TAUSALO TP PRINCIPINĖ SCHEMA
	PDV		
	PROJ.		
LT	STATYTOJAS IR (ARBA) UŽSAKOVAS: AB „ENERGIJOS SKIRSTYMO OPERATORIUS“	DOKUMENTO ŽYMUO: 2026/12-XX-TDP-E.B-01	LAIDA: 0; LAPAS: 1; LAPŲ: 1

DATA | PARAŠAS | VARDAS, PAVARDĖ | PROJ. DALIS