


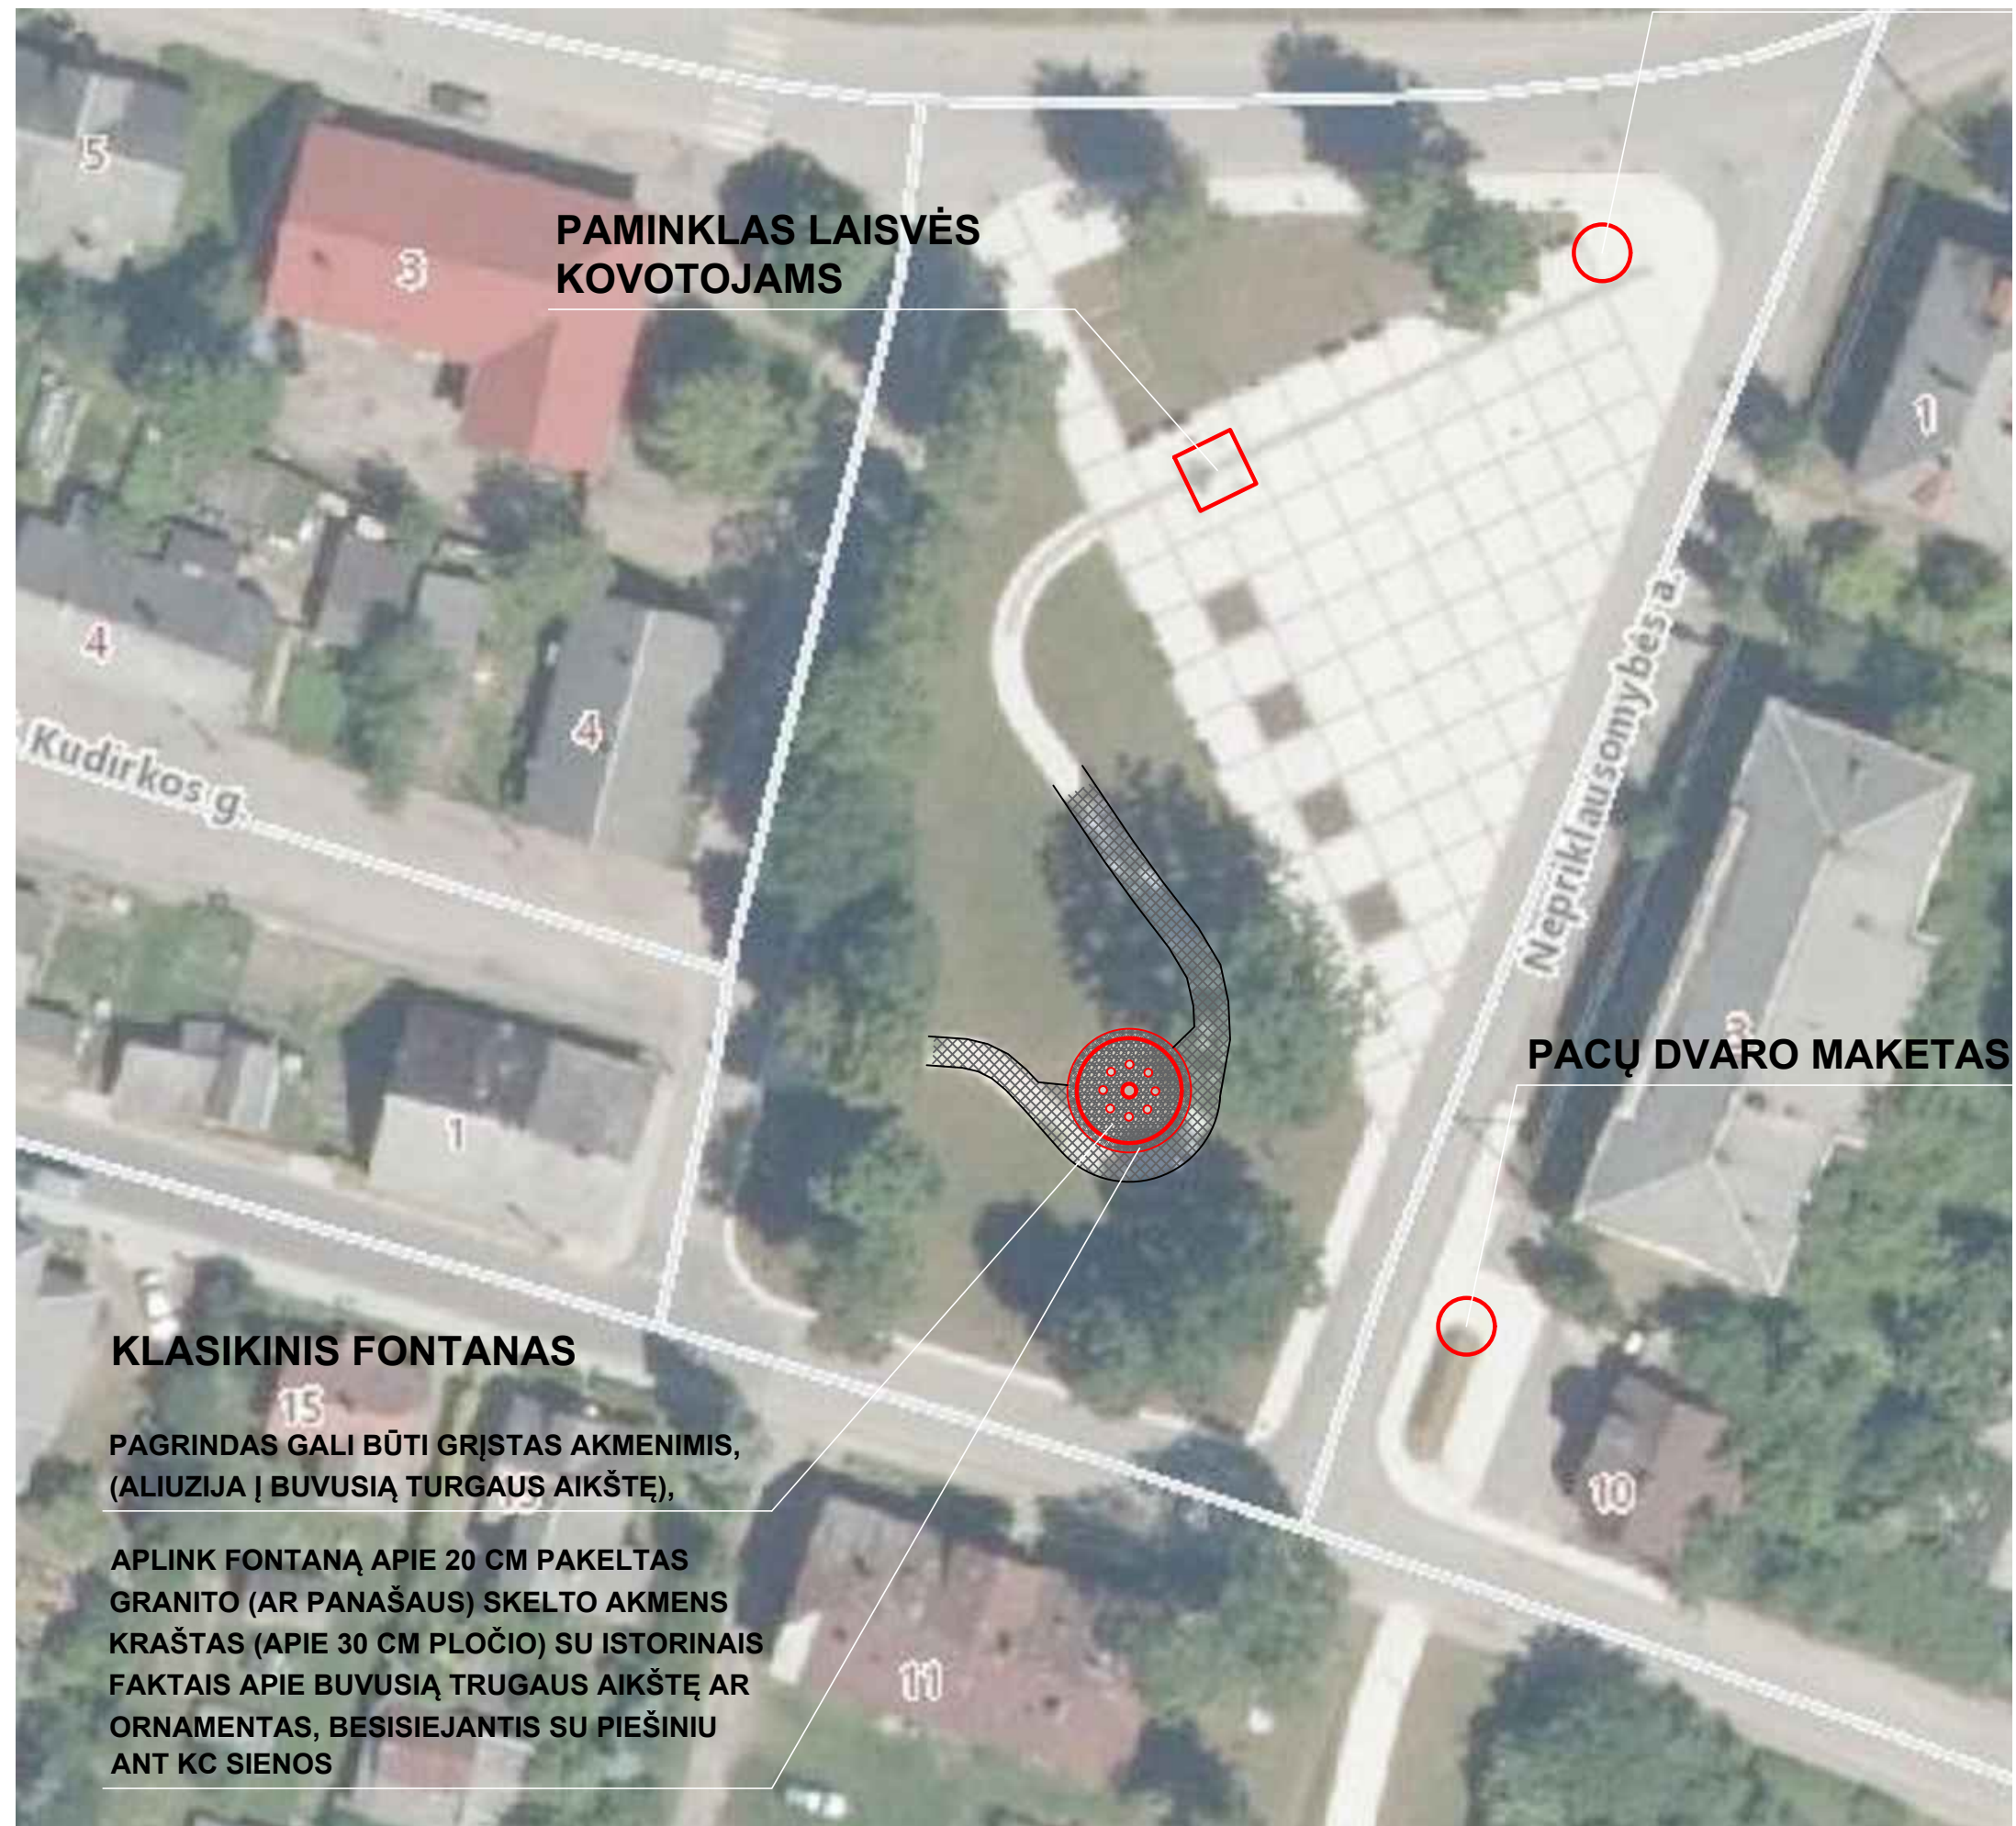

**PAMINKLAS LAISVĖS
KOVOTOJAMS**

KLASIKINIS FONTANAS

PAGRINDAS GALI BŪTI GRĮSTAS AKMENIMIS,
(ALIUZIJA Į BUVUSIĄ TURGAUS AIKŠTĘ),

APLINK FONTANĄ APIE 20 CM PAKELTAS
GRANITO (AR PANAŠAUS) SKELTO AKMENIS
KRAŠTAS (APIE 30 CM PLOČIO) SU ISTORINAIŠ
FAKTAIS APIE BUVUSIĄ TRUGAUS AIKŠTĘ AR
ORNAMENTAS, BESISIEJANTIS SU PIEŠINIU
ANT KC SIENOS

PACŲ DVARO MAKETAS