

UAB "Inžinerija LT"

**NEKILNOJAMOJO DAIKTO
KADASTRINIŲ MATAVIMŲ BYLA**

Tomas: **1**

Nekilnojamojo turto objektas: **Inžinerinis statinys**

Registro Nr.: **44/2522215 (Statiniai)**

Adresas: **Klaipėdos m. sav. Klaipėdos m. Valstiečių g.**

Lapų skaičius: **13**


Tomo Nr. 1
Registro 44/2522215

BYLOS TOMO VIDAUS APYRAŠAS

| Eil. Nr. | Dokumento pavadinimas | Dokumento | | Lapų skaič. | Bylos lapų numeriai | Pastabos |
|-------------|--|-----------|------------|----------------|------------------------|----------|
| | | Nr. | Data | | | |
| 1 | Statinio planas "STATINIŲ IŠDĖSTYMO PLANAS" | | 2020-05-26 | 2 | 1-2 | |
| 2 | KOORDINAČIŲ ŽINIARAŠTIS KZ | | 2020-05-26 | 1 | 3 | |
| 3 | NUOTEKŲ ŠALINIMO TINKLŲ IR JŲ DALIŲ KADASTRO DUOMENYS 1VF FORMA | | 2020-05-26 | 8 | 4-11 | |
| 4 | NUOTEKŲ ŠALINIMO TINKLŲ IR JŲ DALIŲ VERČIŲ NUSTATYMAS 2VF FORMA | | 2020-05-26 | 1 | 12 | |

Vidaus apyrašo lapų 12


Matininkė Agnė Savickaitė

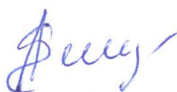

Išdėstymo schema


IŠDĖSTYMO PLANAS

M1:500

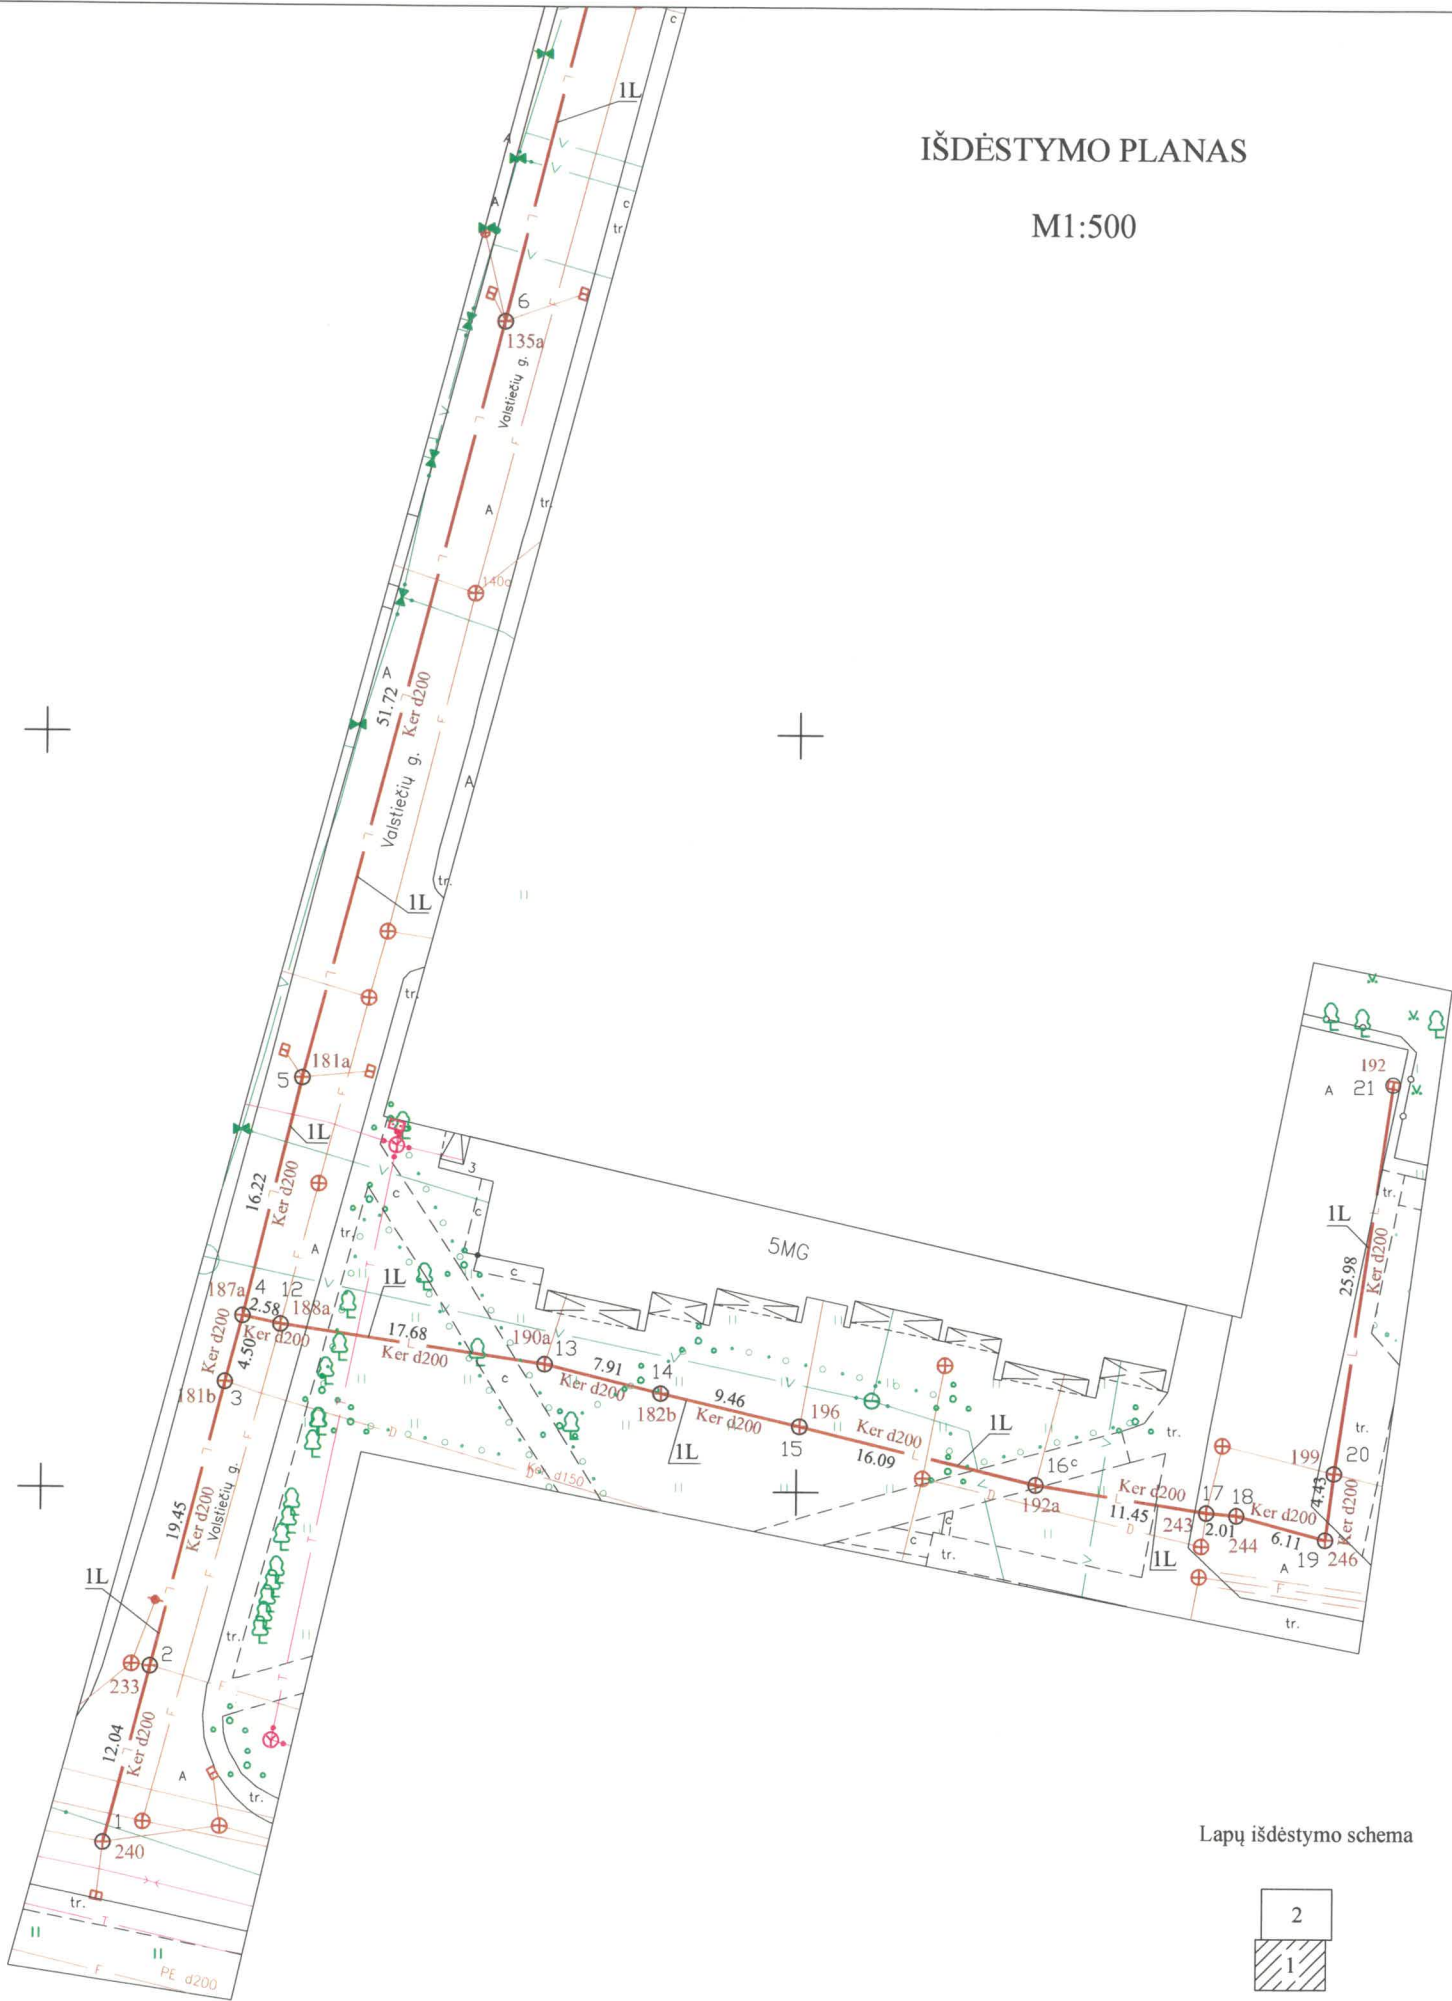

1L Ker d200 ilgis: 363,13 m.


Lapų išdėstymo schema

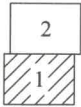

1114667878

| | | | |
|--|-----------|--|------------|
| Kadastro duomenims nustatyti naudota medžiaga | | | |
| Medžiagos pavadinimas | | Medžiagos parengimo data | |
| Inžinerinių tinklų planas | | 2020-04-23 | |
| | | | |
| Objekto pavadinimas | | Lietaus nuotekų tinklai | |
| Objekto buvimo vieta/adresas | | Klaipėdos m. sav. Klaipėdos m. Valstiečių g. | |
| Kadastro duomenų nustatymo data | | 2020-05-26 | |
| | | | |
| UAB "Inžinerija LT", kodas: 302677178, adresas: Klaipėdos r. sav., Kretingalė, Klaipėdos g. 15 kontaktinis adresas (-ai): Klaipėda, Universiteto al. 19, el. pašto adresas (-ai): agne@inzinerijalt.lt, tel.: + 370 672 823 87 | | | |
| Matininko kvalifikacijos pažymėjimo Nr. | Pareigos | Vardas ir pavardė | Data |
| 2M-M-2548 | Matininkė | AGNĖ SAVICKAITĖ | 2020-05-26 |
| | | | |
| | | | |


Išdėstymo schema

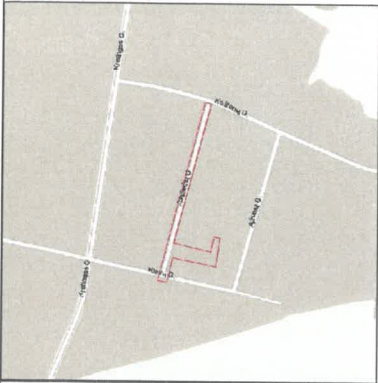

23/56 - 0360
23/56 - 0380

6180500.00
320000.00

24/56 - 0341
24/56 - 0361

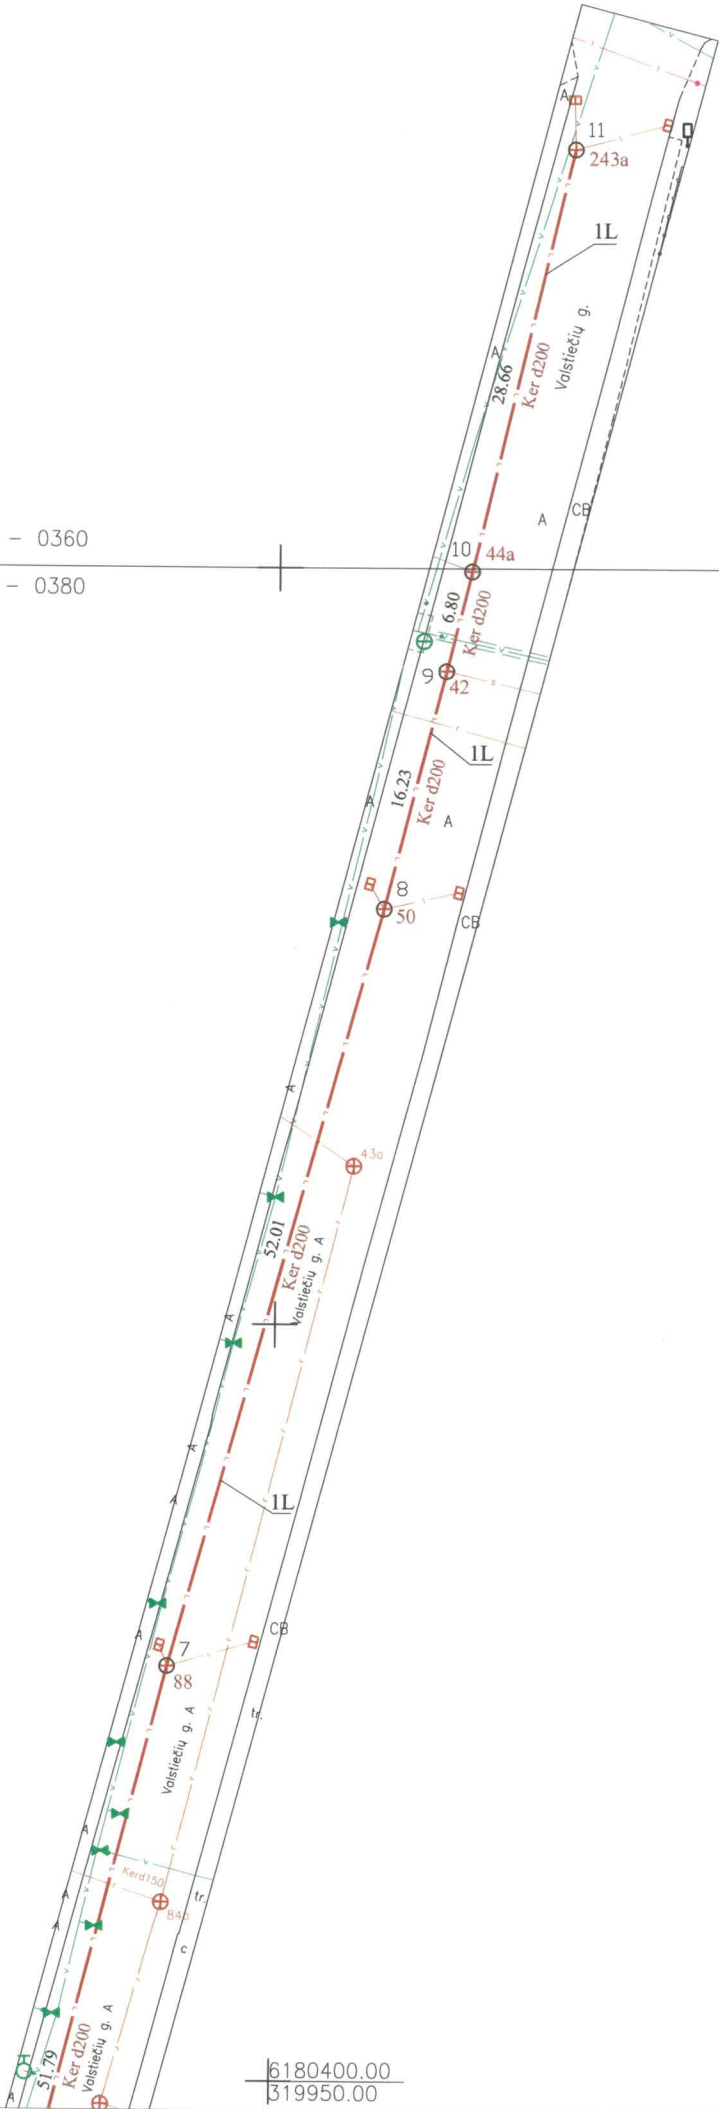

Lapų išdėstymo schema



23/56 - 0380 24/56 - 0361

IŠDĖSTYMO PLANAS

M1:500



1114667878

6180400.00
319950.00

| | | | |
|--|-----------|--|------------|
| Kadastro duomenims nustatyti naudota medžiaga | | | |
| Medžiagos pavadinimas | | Medžiagos parengimo data | |
| Inžinerinių tinklų planas | | 2020-04-23 | |
| | | | |
| Objekto pavadinimas | | Lietaus nuotekų tinklai | |
| | | | |
| Objekto buvimo vieta/adresas | | Klaipėdos m. sav. Klaipėdos m. Valstiečių g. | |
| Kadastro duomenų nustatymo data | | 2020-05-26 | |
| | | | |
| UAB "Inžinerija LT", kodas: 302677178, adresas: Klaipėdos r. sav., Kretingalė, Klaipėdos g. 15 kontaktinis adresas (-ai): Klaipėda, Universiteto al. 19, el. pašto adresas (-ai): agne@inzinerijalt.lt, tel.: + 370 672 823 87 | | | |
| Matininko kvalifikacijos pažymėjimo Nr. | Pareigos | Vardas ir pavardė | Data |
| 2M-M-2548 | Matininkė | AGNĖ SAVICKAITĖ | 2020-05-26 |
| | | | |
| | | | |

KOORDINACIŲ ŽINIARAŠTIS

Pavadinimas Lietaus nuotekų tinklai

Objekto buvimo vieta Klaipėdos m. sav. Klaipėdos m. Valstiečių g.

Unikalus numeris 4400-5460-4629

Koordinacių sistema: LKS-94

| Taško Nr. | X | Y |
|--------------|------------|-----------|
| 1 | 6180276,57 | 319904,32 |
| 2 | 6180288,23 | 319907,33 |
| 3 | 6180307,07 | 319912,16 |
| 4 | 6180311,42 | 319913,29 |
| 5 | 6180327,19 | 319917,12 |
| 6 | 6180377,21 | 319930,26 |
| 7 | 6180427,41 | 319943,03 |
| 8 | 6180477,50 | 319957,04 |
| 9 | 6180493,22 | 319961,08 |
| 10 | 6180499,81 | 319962,76 |
| 11 | 6180527,66 | 319969,54 |
| 12 | 6180310,88 | 319915,81 |
| 13 | 6180308,36 | 319933,31 |
| 14 | 6180306,47 | 319940,99 |
| 15 | 6180304,33 | 319950,20 |
| 16 | 6180300,57 | 319965,85 |
| 17 | 6180298,79 | 319977,16 |
| 18 | 6180298,62 | 319979,16 |
| 19 | 6180297,03 | 319985,07 |
| 20 | 6180301,43 | 319985,63 |
| 21 | 6180327,13 | 319989,45 |

Matininkė

Agnė

AGNĖ SAVICKAITĖ

2020-06-03 16:07:11



* 1 1 1 4 6 6 4 7 3 6 *

Lapas 1 iš 1

UAB "Inžinerija LT", kodas: 302677178, adresas: Klaipėdos r. sav., Kretingalė, Klaipėdos g. 15
 Matininkas(-ė) AGNĖ SAVICKAITĖ, kvalifikacijos pažymėjimo Nr. 2M-M-2548, kontaktinis adresas (-ai): Klaipėda,
 Universiteto al. 19, el. pašto adresas (-ai): agne@inzerijalt.lt, tel.: + 370 672 823 87

NUOTEKŲ ŠALINIMO TINKLŲ IR JŲ DALIŲ KADASTRO DUOMENYS

Statinio kadastro duomenys

| | |
|---------------------------------|--|
| Adresas | Klaipėdos m. sav. Klaipėdos m. Valstiečių g. |
| Paskirtis | Nuotekų šalinimo tinklų |
| Pavadinimas | Lietaus nuotekų tinklai |
| Žymėjimas plane | 1L |
| Kadastro duomenų nustatymo data | 2020-05-26 |
| Statybos būklė | Unikalus numeris 4400-5460-4629 |

| | | | |
|-------------------------------|-----------------------------|------------------------|-----------|
| Statybos pradžios metai: | 1976 | Nuotekų linijos rūšis: | Renkamoji |
| Statybos pabaigos metai: | 1976 | Nuotekų linijos būdas: | Lietaus |
| Rekonstravimo pradžios metai: | | Baigtumo procentas: % | 100 |
| Rekonstravimo pabaigos metai: | | Medžiaga: | Keramika |
| Kap. remonto pradžios metai: | | Ilgis: m | 363,13 |
| Kap. remonto pabaigos metai: | | Ilgis: km | |
| Papr. remonto pradžios metai: | | Plotas: kv. m | |
| Papr. remonto pabaigos metai: | | Tūris: kub. m | |
| Statinio kategorija: | II grupės nesudėtingasis | Kiekis: vnt. | |
| Nuotekų linijos reikšmė: | Skirstomoji (kvartalinė) | Koordinatė X: | |
| Nuotekų įrenginio reikšmė: | | Koordinatė Y: | |

Statinio sudėtinės dalies kadastro duomenys

| | | | |
|-------------------------------|------|---------------------------|----------|
| Žymėjimas | | 1L | |
| Pavadinimas | | Lietaus nuotekų vamzdynas | |
| Statybos pradžios metai: | 1976 | Medžiaga: | Keramika |
| Statybos pabaigos metai: | 1976 | Ilgis: m | 363,13 |
| Rekonstravimo pradžios metai: | | Skersmuo: mm | 200 |
| Rekonstravimo pabaigos metai: | | Aukštis: m | |
| Kap. remonto pradžios metai: | | Plotis: m | |
| Kap. remonto pabaigos metai: | | Gylis: m | 2 |
| Papr. remonto pradžios metai: | | Markė: | |
| Papr. remonto pabaigos metai: | | | |



Statinio sudėtinės dalies kadastro duomenys

| | | | |
|-------------------------------|---------|---------------|------------|
| Žymėjimas | 233 | | |
| Pavadinimas | Šulinys | | |
| Statybos pradžios metai: | 1976 | Ilgis: m | |
| Statybos pabaigos metai: | 1976 | Plotis: m | |
| Rekonstravimo pradžios metai: | | Gylis: m | 2,61 |
| Rekonstravimo pabaigos metai: | | Skersmuo: mm | 1000 |
| Kap. remonto pradžios metai: | | Tūris: kub. m | |
| Kap. remonto pabaigos metai: | | Kiekis: vnt. | 1 |
| Papr. remonto pradžios metai: | | Koordinatė X: | 6180288,23 |
| Papr. remonto pabaigos metai: | | Koordinatė Y: | 319907,33 |
| Medžiaga: | Betonas | | |

Statinio sudėtinės dalies kadastro duomenys

| | | | |
|-------------------------------|---------|---------------|------------|
| Žymėjimas | 181b | | |
| Pavadinimas | Šulinys | | |
| Statybos pradžios metai: | 1976 | Ilgis: m | |
| Statybos pabaigos metai: | 1976 | Plotis: m | |
| Rekonstravimo pradžios metai: | | Gylis: m | 2,5 |
| Rekonstravimo pabaigos metai: | | Skersmuo: mm | 1000 |
| Kap. remonto pradžios metai: | | Tūris: kub. m | |
| Kap. remonto pabaigos metai: | | Kiekis: vnt. | 1 |
| Papr. remonto pradžios metai: | | Koordinatė X: | 6180307,07 |
| Papr. remonto pabaigos metai: | | Koordinatė Y: | 319912,16 |
| Medžiaga: | Betonas | | |

Statinio sudėtinės dalies kadastro duomenys

| | | | |
|-------------------------------|---------|---------------|------------|
| Žymėjimas | 187a | | |
| Pavadinimas | Šulinys | | |
| Statybos pradžios metai: | 1976 | Ilgis: m | |
| Statybos pabaigos metai: | 1976 | Plotis: m | |
| Rekonstravimo pradžios metai: | | Gylis: m | 2,56 |
| Rekonstravimo pabaigos metai: | | Skersmuo: mm | 1000 |
| Kap. remonto pradžios metai: | | Tūris: kub. m | |
| Kap. remonto pabaigos metai: | | Kiekis: vnt. | 1 |
| Papr. remonto pradžios metai: | | Koordinatė X: | 6180311,42 |
| Papr. remonto pabaigos metai: | | Koordinatė Y: | 319913,29 |
| Medžiaga: | Betonas | | |



Statinio sudėtinės dalies kadastro duomenys

| | | | |
|-------------------------------|---------|---------------|------------|
| Žymėjimas | 181a | | |
| Pavadinimas | Šulinys | | |
| Statybos pradžios metai: | 1976 | Ilgis: m | |
| Statybos pabaigos metai: | 1976 | Plotis: m | |
| Rekonstravimo pradžios metai: | | Gylis: m | 2,46 |
| Rekonstravimo pabaigos metai: | | Skersmuo: mm | 1000 |
| Kap. remonto pradžios metai: | | Tūris: kub. m | |
| Kap. remonto pabaigos metai: | | Kiekis: vnt. | 1 |
| Papr. remonto pradžios metai: | | Koordinatė X: | 6180327,19 |
| Papr. remonto pabaigos metai: | | Koordinatė Y: | 319917,12 |
| Medžiaga: | Betonas | | |

Statinio sudėtinės dalies kadastro duomenys

| | | | |
|-------------------------------|---------|---------------|------------|
| Žymėjimas | 135a | | |
| Pavadinimas | Šulinys | | |
| Statybos pradžios metai: | 1976 | Ilgis: m | |
| Statybos pabaigos metai: | 1976 | Plotis: m | |
| Rekonstravimo pradžios metai: | | Gylis: m | 2,18 |
| Rekonstravimo pabaigos metai: | | Skersmuo: mm | 1000 |
| Kap. remonto pradžios metai: | | Tūris: kub. m | |
| Kap. remonto pabaigos metai: | | Kiekis: vnt. | 1 |
| Papr. remonto pradžios metai: | | Koordinatė X: | 6180377,21 |
| Papr. remonto pabaigos metai: | | Koordinatė Y: | 319930,26 |
| Medžiaga: | Betonas | | |

Statinio sudėtinės dalies kadastro duomenys

| | | | |
|-------------------------------|---------|---------------|------------|
| Žymėjimas | 88 | | |
| Pavadinimas | Šulinys | | |
| Statybos pradžios metai: | 1976 | Ilgis: m | |
| Statybos pabaigos metai: | 1976 | Plotis: m | |
| Rekonstravimo pradžios metai: | | Gylis: m | 1,78 |
| Rekonstravimo pabaigos metai: | | Skersmuo: mm | 1000 |
| Kap. remonto pradžios metai: | | Tūris: kub. m | |
| Kap. remonto pabaigos metai: | | Kiekis: vnt. | 1 |
| Papr. remonto pradžios metai: | | Koordinatė X: | 6180427,41 |
| Papr. remonto pabaigos metai: | | Koordinatė Y: | 319943,03 |
| Medžiaga: | Betonas | | |



Statinio sudėtinės dalies kadastro duomenys

| | | | |
|-------------------------------|---------|---------------|-----------|
| Žymėjimas | 50 | | |
| Pavadinimas | Šulinys | | |
| Statybos pradžios metai: | 1976 | Ilgis: m | |
| Statybos pabaigos metai: | 1976 | Plotis: m | |
| Rekonstravimo pradžios metai: | | Gylis: m | 1,61 |
| Rekonstravimo pabaigos metai: | | Skersmuo: mm | 1000 |
| Kap. remonto pradžios metai: | | Tūris: kub. m | |
| Kap. remonto pabaigos metai: | | Kiekis: vnt. | 1 |
| Papr. remonto pradžios metai: | | Koordinatė X: | 6180477,5 |
| Papr. remonto pabaigos metai: | | Koordinatė Y: | 319957,04 |
| Medžiaga: | Betonas | | |

Statinio sudėtinės dalies kadastro duomenys

| | | | |
|-------------------------------|---------|---------------|------------|
| Žymėjimas | 42 | | |
| Pavadinimas | Šulinys | | |
| Statybos pradžios metai: | 1976 | Ilgis: m | |
| Statybos pabaigos metai: | 1976 | Plotis: m | |
| Rekonstravimo pradžios metai: | | Gylis: m | 1,45 |
| Rekonstravimo pabaigos metai: | | Skersmuo: mm | 1000 |
| Kap. remonto pradžios metai: | | Tūris: kub. m | |
| Kap. remonto pabaigos metai: | | Kiekis: vnt. | 1 |
| Papr. remonto pradžios metai: | | Koordinatė X: | 6180493,22 |
| Papr. remonto pabaigos metai: | | Koordinatė Y: | 319961,08 |
| Medžiaga: | Betonas | | |

Statinio sudėtinės dalies kadastro duomenys

| | | | |
|-------------------------------|---------|---------------|------------|
| Žymėjimas | 44a | | |
| Pavadinimas | Šulinys | | |
| Statybos pradžios metai: | 1976 | Ilgis: m | |
| Statybos pabaigos metai: | 1976 | Plotis: m | |
| Rekonstravimo pradžios metai: | | Gylis: m | 1,42 |
| Rekonstravimo pabaigos metai: | | Skersmuo: mm | 1000 |
| Kap. remonto pradžios metai: | | Tūris: kub. m | |
| Kap. remonto pabaigos metai: | | Kiekis: vnt. | 1 |
| Papr. remonto pradžios metai: | | Koordinatė X: | 6180499,81 |
| Papr. remonto pabaigos metai: | | Koordinatė Y: | 319962,76 |
| Medžiaga: | Betonas | | |



Statinio sudėtinės dalies kadastro duomenys

| | | | |
|-------------------------------|---------|---------------|------------|
| Žymėjimas | 243a | | |
| Pavadinimas | Šulinys | | |
| Statybos pradžios metai: | 1976 | Ilgis: m | |
| Statybos pabaigos metai: | 1976 | Plotis: m | |
| Rekonstravimo pradžios metai: | | Gylis: m | 0,92 |
| Rekonstravimo pabaigos metai: | | Skersmuo: mm | 1000 |
| Kap. remonto pradžios metai: | | Tūris: kub. m | |
| Kap. remonto pabaigos metai: | | Kiekis: vnt. | 1 |
| Papr. remonto pradžios metai: | | Koordinatė X: | 6180527,66 |
| Papr. remonto pabaigos metai: | | Koordinatė Y: | 319969,54 |
| Medžiaga: | Betonas | | |

Statinio sudėtinės dalies kadastro duomenys

| | | | |
|-------------------------------|---------|---------------|------------|
| Žymėjimas | 188a | | |
| Pavadinimas | Šulinys | | |
| Statybos pradžios metai: | 1976 | Ilgis: m | |
| Statybos pabaigos metai: | 1976 | Plotis: m | |
| Rekonstravimo pradžios metai: | | Gylis: m | 2,06 |
| Rekonstravimo pabaigos metai: | | Skersmuo: mm | 1000 |
| Kap. remonto pradžios metai: | | Tūris: kub. m | |
| Kap. remonto pabaigos metai: | | Kiekis: vnt. | 1 |
| Papr. remonto pradžios metai: | | Koordinatė X: | 6180310,88 |
| Papr. remonto pabaigos metai: | | Koordinatė Y: | 319915,81 |
| Medžiaga: | Betonas | | |

Statinio sudėtinės dalies kadastro duomenys

| | | | |
|-------------------------------|---------|---------------|------------|
| Žymėjimas | 190a | | |
| Pavadinimas | Šulinys | | |
| Statybos pradžios metai: | 1976 | Ilgis: m | |
| Statybos pabaigos metai: | 1976 | Plotis: m | |
| Rekonstravimo pradžios metai: | | Gylis: m | 2,05 |
| Rekonstravimo pabaigos metai: | | Skersmuo: mm | 1000 |
| Kap. remonto pradžios metai: | | Tūris: kub. m | |
| Kap. remonto pabaigos metai: | | Kiekis: vnt. | 1 |
| Papr. remonto pradžios metai: | | Koordinatė X: | 6180308,36 |
| Papr. remonto pabaigos metai: | | Koordinatė Y: | 319933,31 |
| Medžiaga: | Betonas | | |



Statinio sudėtinės dalies kadastro duomenys

| | | | |
|-------------------------------|---------|---------------|------------|
| Žymėjimas | 182b | | |
| Pavadinimas | Šulinys | | |
| Statybos pradžios metai: | 1976 | Ilgis: m | |
| Statybos pabaigos metai: | 1976 | Plotis: m | |
| Rekonstravimo pradžios metai: | | Gylis: m | 1,95 |
| Rekonstravimo pabaigos metai: | | Skersmuo: mm | 1000 |
| Kap. remonto pradžios metai: | | Tūris: kub. m | |
| Kap. remonto pabaigos metai: | | Kiekis: vnt. | 1 |
| Papr. remonto pradžios metai: | | Koordinatė X: | 6180306,47 |
| Papr. remonto pabaigos metai: | | Koordinatė Y: | 319940,99 |
| Medžiaga: | Betonas | | |

Statinio sudėtinės dalies kadastro duomenys

| | | | |
|-------------------------------|---------|---------------|------------|
| Žymėjimas | 196 | | |
| Pavadinimas | Šulinys | | |
| Statybos pradžios metai: | 1976 | Ilgis: m | |
| Statybos pabaigos metai: | 1976 | Plotis: m | |
| Rekonstravimo pradžios metai: | | Gylis: m | 1,96 |
| Rekonstravimo pabaigos metai: | | Skersmuo: mm | 1000 |
| Kap. remonto pradžios metai: | | Tūris: kub. m | |
| Kap. remonto pabaigos metai: | | Kiekis: vnt. | 1 |
| Papr. remonto pradžios metai: | | Koordinatė X: | 6180304,34 |
| Papr. remonto pabaigos metai: | | Koordinatė Y: | 319950,2 |
| Medžiaga: | Betonas | | |

Statinio sudėtinės dalies kadastro duomenys

| | | | |
|-------------------------------|---------|---------------|------------|
| Žymėjimas | 192a | | |
| Pavadinimas | Šulinys | | |
| Statybos pradžios metai: | 1976 | Ilgis: m | |
| Statybos pabaigos metai: | 1976 | Plotis: m | |
| Rekonstravimo pradžios metai: | | Gylis: m | 1,75 |
| Rekonstravimo pabaigos metai: | | Skersmuo: mm | 1000 |
| Kap. remonto pradžios metai: | | Tūris: kub. m | |
| Kap. remonto pabaigos metai: | | Kiekis: vnt. | 1 |
| Papr. remonto pradžios metai: | | Koordinatė X: | 6180300,57 |
| Papr. remonto pabaigos metai: | | Koordinatė Y: | 319965,85 |
| Medžiaga: | Betonas | | |



* 1 1 1 4 9 0 2 4 6 4 *

Statinio sudėtinės dalies kadastro duomenys

| | | | |
|-------------------------------|---------|---------------|------------|
| Žymėjimas | 243 | | |
| Pavadinimas | Šulinys | | |
| Statybos pradžios metai: | 1976 | Ilgis: m | |
| Statybos pabaigos metai: | 1976 | Plotis: m | |
| Rekonstravimo pradžios metai: | | Gylis: m | 1,56 |
| Rekonstravimo pabaigos metai: | | Skersmuo: mm | 1000 |
| Kap. remonto pradžios metai: | | Tūris: kub. m | |
| Kap. remonto pabaigos metai: | | Kiekis: vnt. | 1 |
| Papr. remonto pradžios metai: | | Koordinatė X: | 6180298,79 |
| Papr. remonto pabaigos metai: | | Koordinatė Y: | 319977,16 |
| Medžiaga: | Betonas | | |

Statinio sudėtinės dalies kadastro duomenys

| | | | |
|-------------------------------|---------|---------------|------------|
| Žymėjimas | 244 | | |
| Pavadinimas | Šulinys | | |
| Statybos pradžios metai: | 1976 | Ilgis: m | |
| Statybos pabaigos metai: | 1976 | Plotis: m | |
| Rekonstravimo pradžios metai: | | Gylis: m | 1,53 |
| Rekonstravimo pabaigos metai: | | Skersmuo: mm | 1000 |
| Kap. remonto pradžios metai: | | Tūris: kub. m | |
| Kap. remonto pabaigos metai: | | Kiekis: vnt. | 1 |
| Papr. remonto pradžios metai: | | Koordinatė X: | 6180298,62 |
| Papr. remonto pabaigos metai: | | Koordinatė Y: | 319979,16 |
| Medžiaga: | Betonas | | |

Statinio sudėtinės dalies kadastro duomenys

| | | | |
|-------------------------------|---------|---------------|------------|
| Žymėjimas | 246 | | |
| Pavadinimas | Šulinys | | |
| Statybos pradžios metai: | 1976 | Ilgis: m | |
| Statybos pabaigos metai: | 1976 | Plotis: m | |
| Rekonstravimo pradžios metai: | | Gylis: m | 1,31 |
| Rekonstravimo pabaigos metai: | | Skersmuo: mm | 1000 |
| Kap. remonto pradžios metai: | | Tūris: kub. m | |
| Kap. remonto pabaigos metai: | | Kiekis: vnt. | 1 |
| Papr. remonto pradžios metai: | | Koordinatė X: | 6180297,03 |
| Papr. remonto pabaigos metai: | | Koordinatė Y: | 319985,07 |
| Medžiaga: | Betonas | | |



Statinio sudėtinės dalies kadastro duomenys

| | | | |
|-------------------------------|---------|---------------|------------|
| Žymėjimas | 199 | | |
| Pavadinimas | Šulinys | | |
| Statybos pradžios metai: | 1976 | Ilgis: m | |
| Statybos pabaigos metai: | 1976 | Plotis: m | |
| Rekonstravimo pradžios metai: | | Gylis: m | 1,46 |
| Rekonstravimo pabaigos metai: | | Skersmuo: mm | 1000 |
| Kap. remonto pradžios metai: | | Tūris: kub. m | |
| Kap. remonto pabaigos metai: | | Kiekis: vnt. | 1 |
| Papr. remonto pradžios metai: | | Koordinatė X: | 6180301,43 |
| Papr. remonto pabaigos metai: | | Koordinatė Y: | 319985,63 |
| Medžiaga: | Betonas | | |

Statinio sudėtinės dalies kadastro duomenys

| | | | |
|-------------------------------|---------|---------------|------------|
| Žymėjimas | 192 | | |
| Pavadinimas | Šulinys | | |
| Statybos pradžios metai: | 1976 | Ilgis: m | |
| Statybos pabaigos metai: | 1976 | Plotis: m | |
| Rekonstravimo pradžios metai: | | Gylis: m | 1,24 |
| Rekonstravimo pabaigos metai: | | Skersmuo: mm | 1000 |
| Kap. remonto pradžios metai: | | Tūris: kub. m | |
| Kap. remonto pabaigos metai: | | Kiekis: vnt. | 1 |
| Papr. remonto pradžios metai: | | Koordinatė X: | 6180327,13 |
| Papr. remonto pabaigos metai: | | Koordinatė Y: | 319989,45 |
| Medžiaga: | Betonas | | |

Matininkė

Agnė Savickaitė

AGNĖ SAVICKAITĖ



* 1 1 1 4 9 0 2 4 6 4 *

2020-06-03 16:06:57

Lapas 8 iš 8

Matininkas(-ė) AGNĖ SAVICKAITĖ, kvalifikacijos pažymėjimo Nr. 2M-M-2548, kontaktinis adresas (-ai): Klaipėda, Universiteto al. 19, el. pašto adresas (-ai): agne@inžinerijalt.lt, tel.: + 370 672 823 87

NUOTEKŲ ŠALINIMO TINKLŲ IR JŲ DALIŲ VERČIŲ NUSTATYMAS

Adresas Klaipėdos m. sav. Klaipėdos m. Valstiečių g.

Unikalus numeris 4400-5460-4629

Vertės nustatymo data 2020-05-26

| Žymėjimas | Pavadinimas | Kasmetinis vertės mažinimo koeficientas | Matavimo vienetas | Kiekis | Įkainojimo pagrindas | Vidutinė vienetų statybos vertė po indeksavimo, Eur | Atkūrimo kaštai (statybinė vertė), Eur | Nusidėvėjimas % | Atkūriamoji vertė, Eur | Vietovės pataisos koeficientas | Vidutinė rinkos vertė, Eur |
|-----------|---------------------------|---|-------------------|--------|----------------------|---|--|-----------------|------------------------|--------------------------------|----------------------------|
| 1 | 2 | 3 | 4 | 5 | 6 | 7 | 8 | 9 | 10 | 11 | 12 |
| 1L | Lietaus nuotekų vamzdynas | 3,3 | m | 363,13 | NTK2020-4.2.16 | 106,13 | 38500 | 75 | 9630 | 1 | 9630 |
| | Viso | | | | | | 38500 | | 9630 | | 9630 |

Matininkė

Agne Savickaitė

AGNĖ SAVICKAITĖ



* 1 1 1 4 9 0 2 4 6 5 *

Lapas 1 iš 1