Priedas Nr.1

VAMZDYNO PAKLOJIMO TRAUMŲ IR SKUBIOS PAGALBOS PASTATE SCHEMA

VANDENS TIEKIMO LINIJŲ (V1)
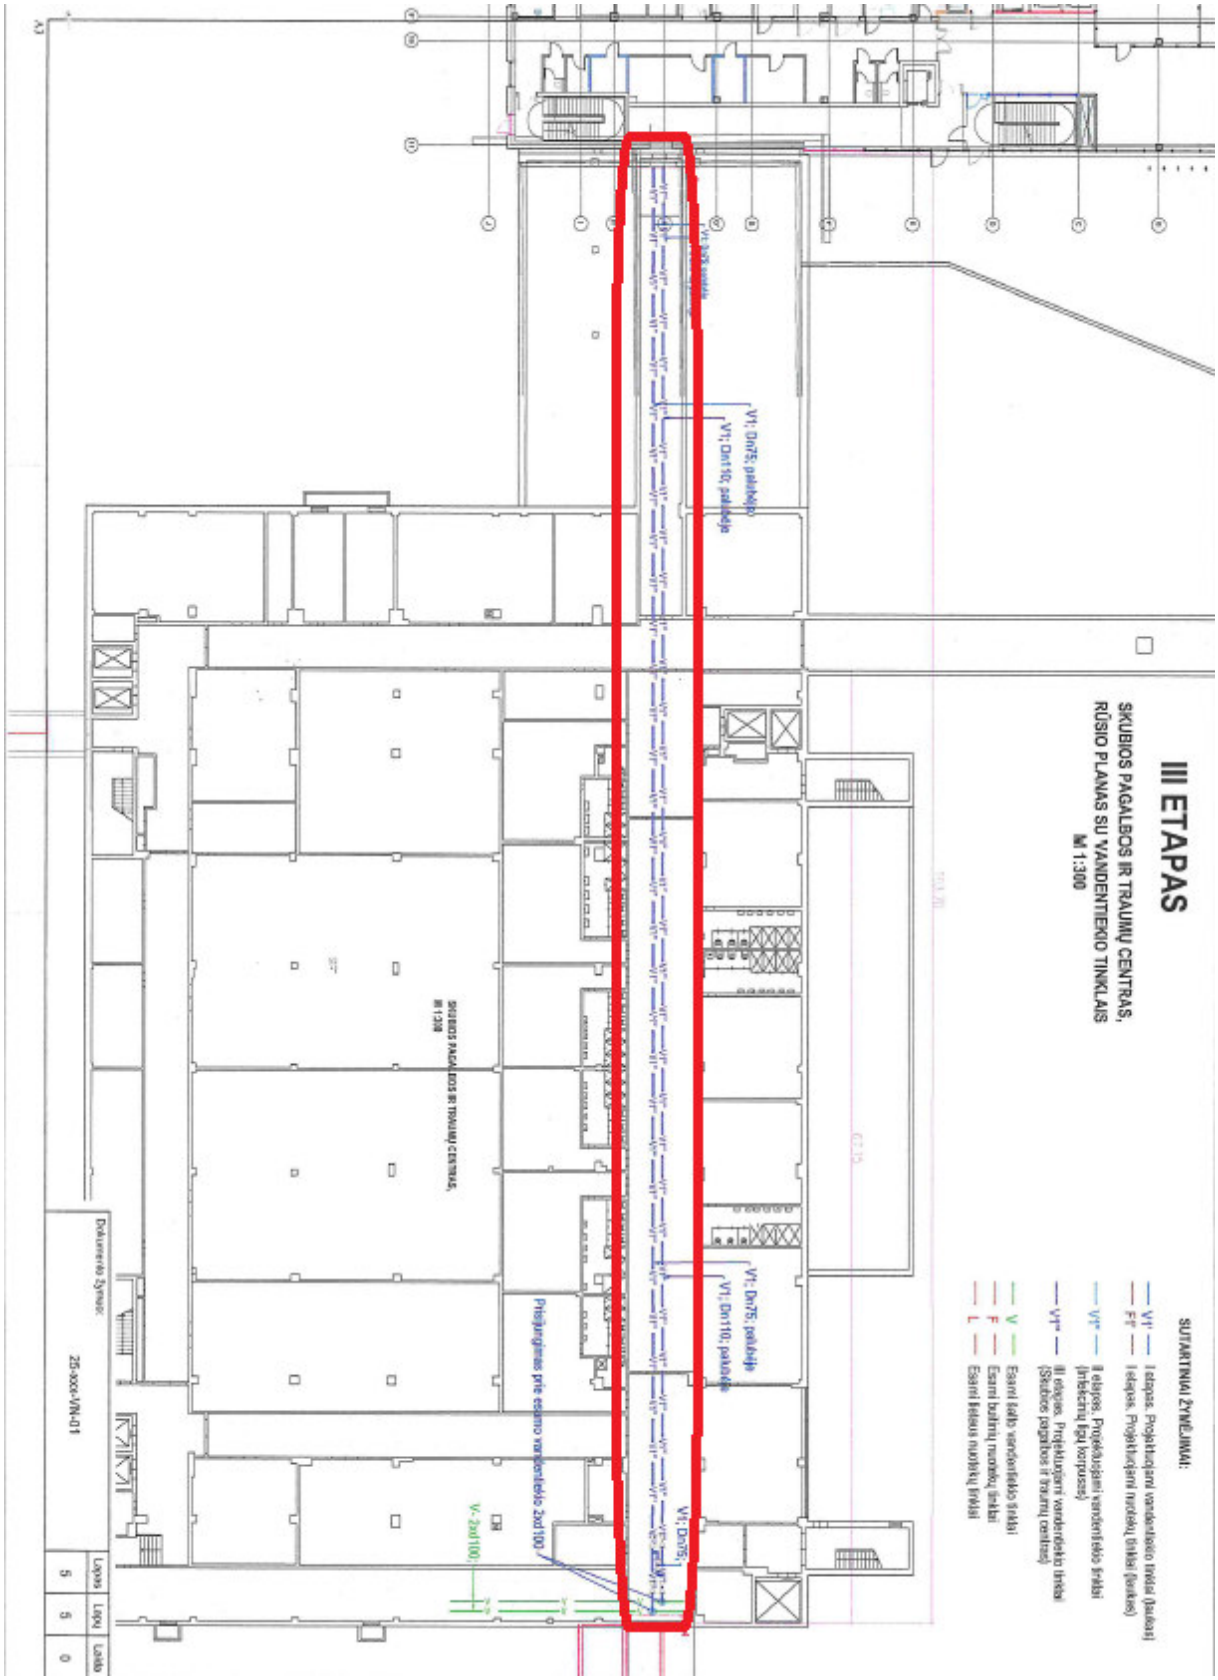
R aukštas (rūsys)