
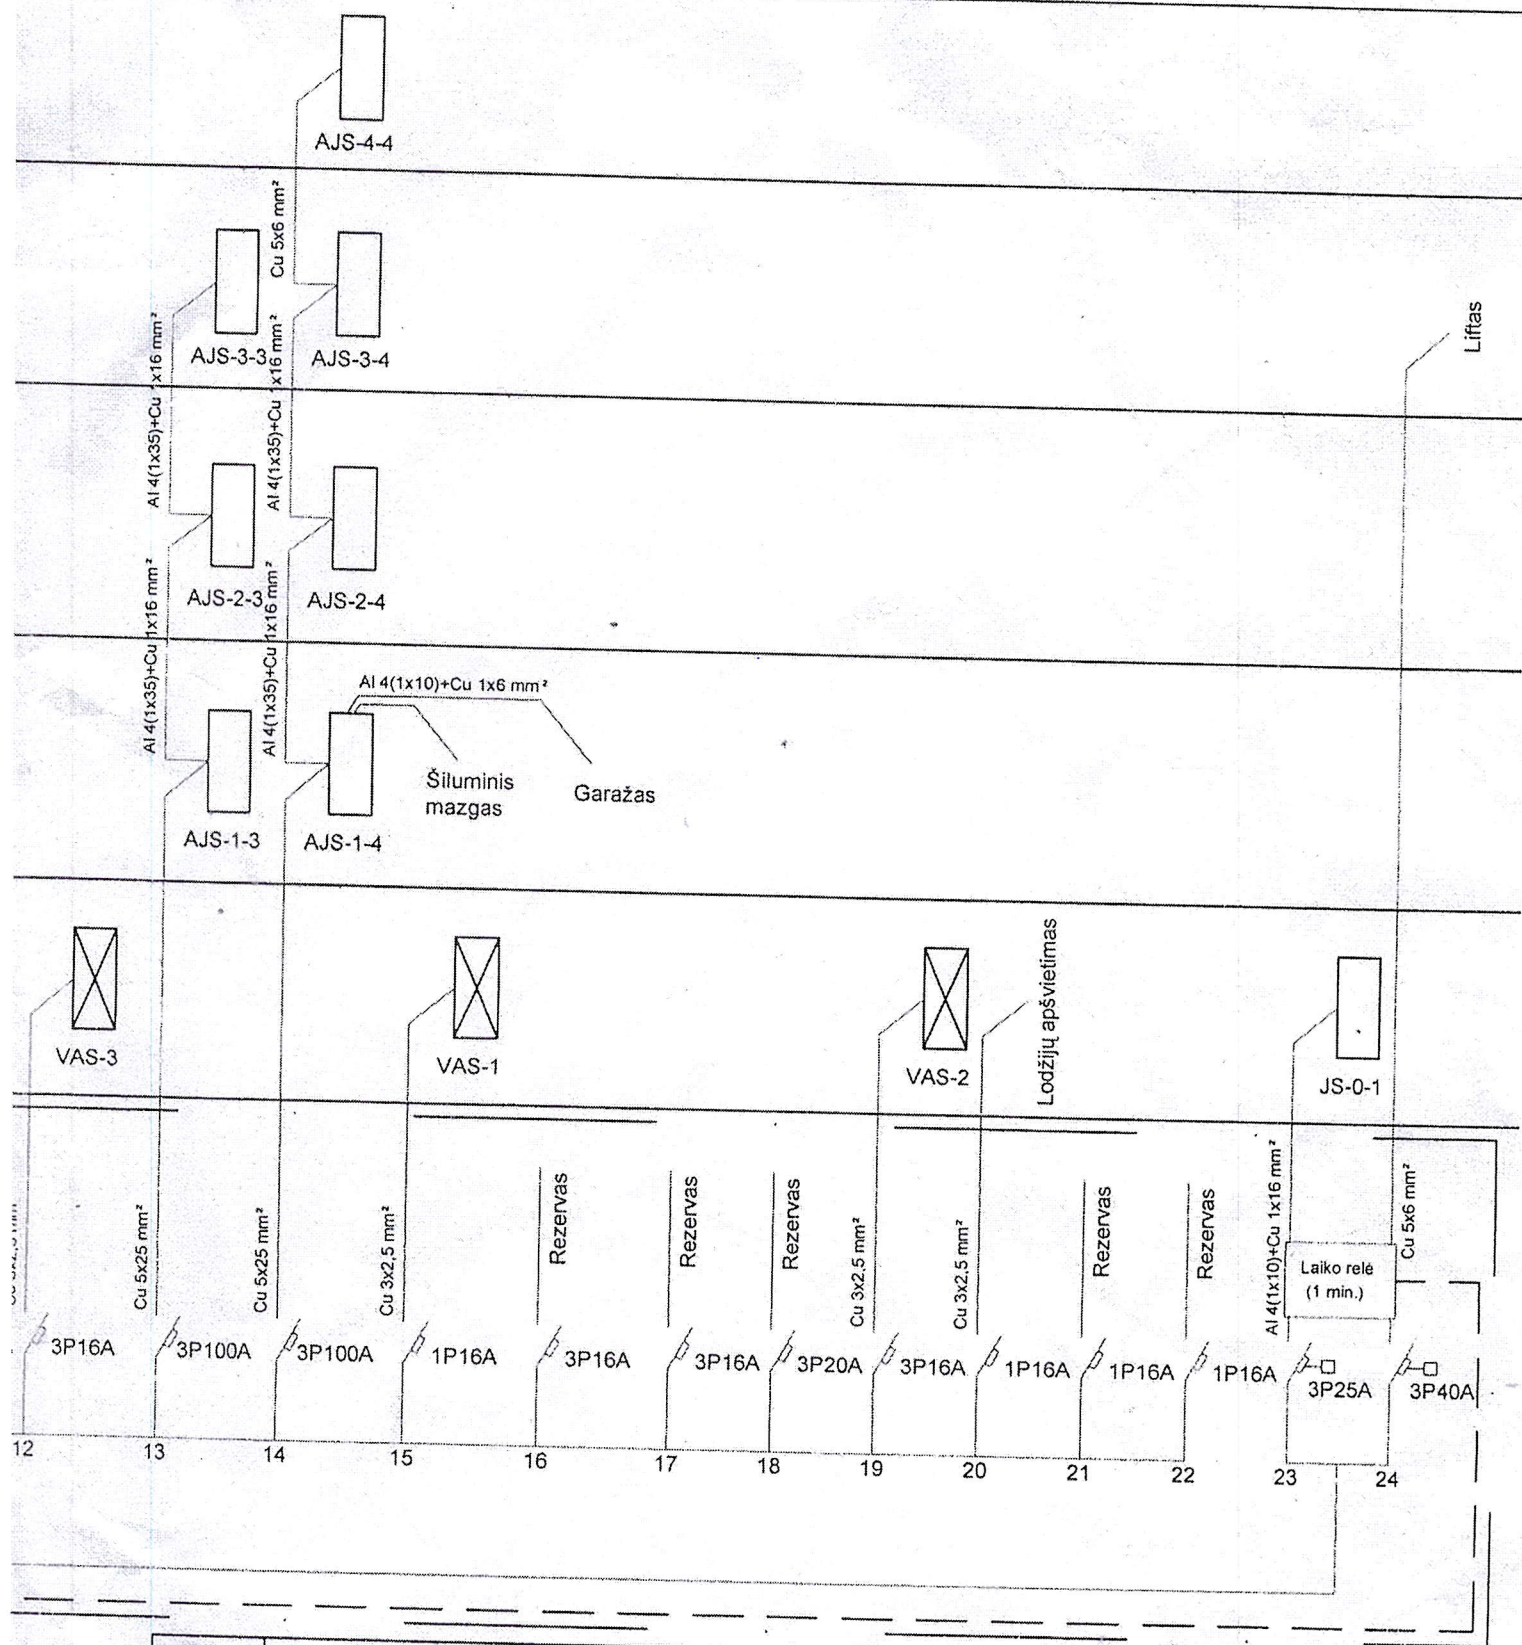


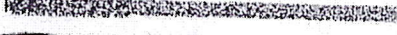

Atestato Nr.			
1650			
16508	PV	R. Skemundriene	2007 12
Atestato Nr.			
0109			
18502	PDV	A. Lazauskas	2007 12
Etapas			
TDP			

Gyvenamosios paskirties pastatai [7.4]

Šv. Juozapo globos namai, Sveikatos apsaugos specialiosios įstaigos rekonstrukcija, Katedros g. 3, Panevėžyje

SKIRSTYMO SKYDO PS-1
PRINCIPINĖ SCHEMA

V08/09-01-TDP-E-1-11

Laid.

0

Lapas Lapl.

1 1

Handwritten notes:
 2024-11-20
 Arapka
 Rīga

