

Statytojas	ŠIRVINTŲ RAJONO SAVIVALDYBĖ (ŠIRVINTŲ RAJONO SAVIVALDYBĖS ADMINISTRACIJA)
Projektuotojas	UAB „SRP PROJEKTAS“
Statinio projekto pavadinimas	<i>SUSISIEKIMO KOMUNIKACIJŲ STATINIŲ - P. CVIRKOS GATVĖS PARKO G., ŠIRVINTŲ M. REKONSTRAVIMO IR PAVASARIO GATVĖS PAVASARIO G., ŠIRVINTŲ M. KAPITALINIO REMONTO PROJEKTAS</i>
Statinio projekto Nr.	P24 – 057
Statinio projekto etapas	TECHNINIS DARBO PROJEKTAS
Statinio pavadinimas	GATVĖ
Bylos žymuo	SO
Bylos laidos žymuo	0
Bylos išleidimo data	2025
Statybos rūšis	STATINIO PAPRASTASIS REMONTAS
Statinio kategorija	YPATINGASIS

Atestato Nr.	Pareigos	Vardas, pavardė	Parašas
	Direktorius	TADAS KASPERAVIČIUS	
39132	Projekto vadovas	VALENTAS BUTKUS	
36771	Projekto dalies vadovas	TOMAS GRIKEPELIS	

Vilnius, 2025 m.

STATINIO PROJEKTO SUDĖTIES ŽINIARAŠTIS

Eil. Nr.	Bylos žymuo	Laida	Bylos pavadinimas	Pastabos
1.	BD	0	Bendroji dalis	
2.	S	0	Susisiekimo dalis	
3.	SK1	0	Konstrukcijų dalis (Tiltas)	
4.	SK2	0	Konstrukcijų dalis (Atraminė siena)	
5.	VN	0	Vandentiekio ir nuotekų šalinimo dalis	
6.	E1	0	Elektrotechnikos (apšvietimo) dalis	
7.	SO	0	Pasirengimo statybai ir statybos darbų organizavimo dalis	
8.	KS	0	Statybos skaičiuojamosios kainos nustatymo dalis	
9.	D	0	Dujotiekio (AB „ESO“) tinklų pertvarkymo projektas	Atskiras projektas
10.	E2	0	Elektros (AB „ESO“) tinklų pertvarkymo projektas	Atskiras projektas

STATINIO PROJEKTO DALIES TEKSTINIŲ DOKUMENTŲ SUDĖTIES ŽINIARAŠTIS

Eil. Nr.	Dokumento žymuo	Lapų sk.	Laida	Dokumento pavadinimas	Pastaba
1.	-	1	0	Antraštinis lapas	
2.	P24-057-TDP-SO.PDDSŽ	1	0	Projekto dalies dokumentų sudėties žiniaraštis	
3.	P24-057-TDP-SO.AR	24	0	Aiškinamasis raštas	

STATINIO PROJEKTO DALIES BRĖŽINIŲ SUDĖTIES ŽINIARAŠTIS

Eil. Nr.	Dokumento žymuo	Lapų sk.	Laida	Dokumento pavadinimas	Pastaba
1.	P24-057-TDP-SO.BR-01	1	0	Esamos situacijos planas M 1:1000	
2.	P24-057-TDP-SO.BR-02	1	0	Preliminarus statybvietės planas M 1:1000	
3.	P24-057-TDP-SO.BR-03	1	0	Principinės eisimo organizavimo schemos	

0	2025-05			Statybą leidžiamčiam dokumentui, konkursui ir statybai		
LAIDA	IŠLEIDIMO DATA			LAIDOS STATUSAS. KEITIMO PRIEŽASTIS (JEI TAIKOMA)		
KVAL. PATV. DOK. NR.	PROJEKTUOTOJAS UAB „SRP Projektas“ 			STATINIO PROJEKTO PAVADINIMAS Susisiekimo komunikacijų statinių - P. Cvirkos gatvės Parko g., Širvintų m. rekonstravimo ir Pavasario gatvės Pavasario g., Širvintų m. kapitalinio remonto projektas		
39132	PV	Valentas Butkus		DOKUMENTO PAVADINIMAS Projekto dalies dokumentų sudėties žiniaraštis		LAIDA
36771	PDV	Tomas Grikelis				
						0
KALBA LT	STATYTOJAS IR (AR) UŽSAKOVAS ŠIRVINTŲ RAJONO SAVIVALDYBĖ			DOKUMENTO ŽYMUO P24-057-TDP-SO.PDDSŽ		LAPAS 1
						LAPŲ 1

AIŠKINAMASIS RAŠTAS

0	2025-05			Statybą leidžiamčiam dokumentui, konkursui ir statybai	
LAIDA	IŠLEIDIMO DATA			LAIDOS STATUSAS. KEITIMO PRIEŽASTIS (JEI TAIKOMA)	
KVAL. PATV. DOK. NR.	PROJEKTUOTOJAS UAB „SRP Projektas“ 			STATINIO PROJEKTO PAVADINIMAS Susisiekimo komunikacijų statinių - P. Cvirkos gatvės Parko g., Širvintų m. rekonstravimo ir Pavasario gatvės Pavasario g., Širvintų m. kapitalinio remonto projektas	
39132	PV	Valentas Butkus		DOKUMENTO PAVADINIMAS Projekto dalies aiškinamasis raštas	LAIDA
36771	PDV	Tomas Grikepelis			
					0
KALBA LT	STATYTOJAS IR (AR) UŽSAKOVAS ŠIRVINTŲ RAJONO SAVIVALDYBĖ			DOKUMENTO ŽYMUO P24-057-TDP-SO.AR	LAPAS 1
					LAPŲ 24

1. PROJEKTO RENGIMO PAGRINDAS

Techninis darbo projektas (toliau – Projektas) parengtas vadovaujantis Statybos įstatymu ir kitais įstatymais, reglamentuojančiais statinio saugos ir paskirties reikalavimus, teisės aktais, reglamentuojančiais esminius statinio reikalavimus ir statinio techninius parametrus, pagal statinių ar statybos produktų charakteristikų lygius ir klases, kitais teisės aktais, teritorijų planavimo ir normatyviniais statybos techniniais dokumentais, normatyviniais statinio saugos ir paskirties dokumentais.

1.1. Privalomieji projekto rengimo dokumentai

- P. Cvirkos g., Pavasario g. atkarpos Širvintose rekonstravimo darbų projektavimo techninė specifikacija;
- Teritorijų planavimo dokumentas „Širvintų miesto bendrojo plano keitimas“ (20URB0011LT);
- Kelių saugumo audito ataskaita;
- P. Cvirkos G. Tilto per Širvintų tvenkinį konstrukcijų techninės būklės įvertinimas;
- Projektinių inžinerinių geologinių tyrimų ataskaita
- Elektroninių ryšių infrastruktūros apsaugojimo sąlygos Nr. A-0118/25;
- AB „Energijos skirstymo operatorius“ Prijungimo sąlygos dujų pertvarkymui/apsauginimui Nr. TER22-D78119;
- AB „Energijos skirstymo operatorius“ Prijungimo sąlygos terminuotam elektros tinklų ir įrenginių perkėlimo Nr. ISK25-07438;
- UAB „Širvintų šiluma“ Prisijungimo sąlygos Nr. 01; 2025-01-27;
- UAB „Širvintų vandenys“ Techninės sąlygos Nr. 1.10-21; 2025-01-23;
- VĮ Registrų centras Nekilnojamo turto registro duomenų bazės išrašas Nr. 44/1648443, 2025-01-03;
- VĮ Registrų centras Nekilnojamo turto registro duomenų bazės išrašas Nr. 44/2521762, 2024-09-19;

1.2. Gauti ar projekto rengimo metu atlikti tyrimai

- Inžineriniai geodeziniai tyrinėjimai – UAB „Inžinerijos centras“ inžinerinė geodezinė nuotrauka sudaryta LKS – 94 koordinacių sistemoje ir LAS07 aukščių sistemoje, 2024-11
- Inžinerinių geologinių tyrinėjimai – UAB „Geoinžinerija“.

1.3. Pagrindiniai normatyviniai, kiti dokumentai ir duomenys, kuriais vadovaujantis parengtas projektas

I-1240	Lietuvos Respublikos statybos įstatymas
I-891	Lietuvos Respublikos kelių įstatymas
I-1120	Lietuvos Respublikos teritorijų planavimo įstatymas
I-2223	Lietuvos Respublikos aplinkos apsaugos įstatymas
IX-628	Lietuvos Respublikos saugomų teritorijų įstatymas
IX-1672	Lietuvos Respublikos darbuotojų saugos ir sveikatos įstatymas
IX-1768	Lietuvos Respublikos valstybinės darbo inspekcijos įstatymas
A1-595	Lietuvos Respublikos valstybinės darbo inspekcijos prie socialinės apsaugos ir darbo ministerijos nuostatai
1116	Lietuvos Respublikos vyriausybės nutarimas „Dėl pažeistos žemės rekultivavimo ir derlingojo dirvožemio sluoksnio išsaugojimo“
343	Lietuvos Respublikos vyriausybės nutarimas „Dėl specialiųjų žemės ir miško naudojimo sąlygų“ patvirtinimo
D1-11/3-3	KTR 1.01:2008 „Automobilių keliai“

DOKUMENTO ŽYMUO P24-057-TDP-SO.AR	LAPAS	LAPŲ	LAIDA
	2	24	0

D1-738	STR 1.04.04:2017 „Statinio projektavimas, projekto ekspertizė“
D1-713	STR 1.01.03:2017 „Statinių klasifikavimas“
D1-848	STR 1.06.01:2016 „Statybos darbai. Statinio statybos priežiūra“
D1-653	STR 2.03.01:2019 „Statinių prieinamumas“
D1-878	STR 1.05.01:2017 „Statybą leidžiantys dokumentai. Statybos užbaigimas. Statybos sustabdymas. Savavališkos statybos padarinių šalinimas. Statybos pagal neteisėtai išduotą statybą leidžiantį dokumentą padarinių šalinimas“
D1-933	STR 2.06.04:2014 „Gatvės ir vietinės reikšmės keliai. Bendrieji reikalavimai“
D1-455	STR 2.01.01(1):2005 „Esminis statinio reikalavimas. „Mechaninis atsparumas ir pastovumas“
422	STR 2.01.01(2):1999 „Esminiai statinio reikalavimai. Gaisrinė sauga“
420	STR 2.01.01(3):1999 „Esminiai statinio reikalavimai. Higiena, sveikata, aplinkos apsauga“
D1-706	STR 2.01.01(4):2008 „Esminis statinio reikalavimai. Naudojimo sauga“
D1-674	Sodmenų kokybės reikalavimai
D1-132	STR 2.01.01(5):2008 „Esminis statinio reikalavimas. Apsauga nuo triukšmo“
D1-131	STR 2.01.01(6):2008 „Esminis statinio reikalavimas. Energijos taupymas ir šilumos išsaugojimas“
LST 1516:2015	Lietuvos standartas „Statinio projektas. Bendrieji įforminimo reikalavimai“
LST 1569:2012	Lietuvos standartas „Statinio projektas. Lauko inžinerinių tinklų grafiniai ženklai“
346	Saugos ir sveikatos taisyklės statyboje
A1-103/V-265	„Darbuotojų apsaugos nuo triukšmo keliamos rizikos nuostatai“
D1-193	Želdinių apsaugos, vykdant statybos darbus, taisyklės
D1-343	Želdinių atkuriamosios vertės įkainiai
D1-87	Saugotinių medžių ir krūmų kirtimo, persodinimo ar kitokio pašalinimo atvejų, šių darbų vykdymo ir leidimų šiems darbams išdavimo, medžių ir krūmų vertės atlyginimo tvarkos aprašas
85/233	Darboviečių įrengimo bendrieji nuostatai
A1-331	Darbuotojų aprūpinimo asmeninėmis apsaugos priemonėmis nuostatai
A1-22/D1-34	Darboviečių įrengimo statybvietėse nuostatai
95	Saugos ir sveikatos apsaugos ženklų naudojimo darbovietėse nuostatai
64	Bendrosios gaisrinės saugos taisyklės
217	Atliekų tvarkymo taisyklės
D1-637	Statybinių atliekų tvarkymo taisyklės
D1-367	Atliekų susidarymo ir tvarkymo apskaitos ir ataskaitų teikimo taisyklės
V-87	T DVAER 12 Automobilių kelių darbo vietų aptvėrimo ir eismo reguliavimo taisyklės
501	Buities, sanitarinių ir higienos patalpų įrengimo reikalavimai
V-476	KPT VNS 16 Automobilių kelių vandens nuleidimo sistemų projektavimo taisyklės
1086	Kelių eismo taisyklės

V-294	PDTP 12 Pėsčiųjų ir dviračių takų projektavimo rekomendacijos
V-111	ĮT ŽS 17 Automobilių kelių žemės darbų atlikimo ir žemės sankasos įrengimo taisyklės
V-298	PĮT KŽA 08 Kelio ženklų atramų parinkimo, projektavimo ir įrengimo taisyklės
V-7	KPT SDK 19 Automobilių kelių standartizuotų dangų konstrukcijų projektavimo taisyklės
3-82	Kelių horizontaliojo ženklinimo taisyklės
3-83	Kelio ženklų įrengimo ir vertikaliojo ženklinimo taisyklės
V-191	TRA SBR 19 Automobilių kelių nesurištųjų mišinių ir gruntų, naudojamų sluoksniams be rišiklių, techninių reikalavimų aprašas
V-86	TRA BITUMAS 08/14 Automobilių kelių bitumų ir polimerais modifikuotų bitumų techninių reikalavimų aprašas
V(E)-7	MN MAS 15 Automobilių kelių dangos iš minkštojo asfalto sluoksnių įrengimo metodiniai nurodymai
V-52	TRA VŽ 12 Automobilių kelių vertikaliųjų kelio ženklų techninių reikalavimų aprašas
V-390	TRA ŽM 12 Kelių ženklinimo medžiagų techninių reikalavimų aprašas
V-194	ĮT SBR 19 Automobilių kelių dangos konstrukcijos sluoksnių be rišiklių įrengimo taisyklės.
V-16	ĮT ASFALTAS 08 Automobilių kelių dangos konstrukcijos asfalto sluoksnių įrengimo taisyklės
V-81	ĮT VŽ 14 Automobilių kelių vertikaliųjų kelio ženklų įrengimo taisyklės
V-389	ĮT ŽM 12 Kelių ženklinimo medžiagų naudojimo ir ženklinimo įrengimo taisyklės
3-487	Pėsčiųjų perėjimo per kelius ir gatves organizavimo taisyklės
V-161	MN GPSR12 Gruntų pagerinimo ir sustiprinimo riškiais metodiniai nurodymai
V-146	R ISEP 10 Inžinerinių saugaus eismo priemonių projektavimo ir naudojimo rekomendacijos
I-733	Lietuvos respublikos nekilnojamojo kultūros paveldo apsaugos įstatymas
IV-538	Archeologinio paveldo tvarkyba

1.4. Kompiuterinės programos, kuriomis, vadovaujantis parengta ši dalis

Naudojamos programos:

- AutoCAD Civil 3D;
- Autodesk REVIT;
- Autodesk AEC collection;
- Microsoft Office.

2. BENDRIEJI PAŽINTINIAI DUOMENYS APIE STATINĮ

Techninis darbo projektas apima dviejų, tarpusavyje susijusių, gatvių projektinius sprendinius.

Bendrieji duomenys	
P. Cvirkos g.	
Statinio pavadinimas	Gatvė
Statinio statybos rūšis	Rekonstravimas
Statinio rūšis	Inžinerinis statinys
Statinio paskirtis	Susisiekimo komunikacijos – gatvės

DOKUMENTO ŽYMUO P24-057-TDP-SO.AR	LAPAS	LAPŲ	LAIDA
	4	24	0

Statinio kategorija	Ypatingasis
Gatvės kategorija	C
Gatvės parametrai	Ilgis*: 702 m
Pavasario g.	
Statinio pavadinimas	Gatvė
Statinio statybos rūšis	Kapitalinis remontas
Statinio rūšis	Inžinerinis statinys
Statinio paskirtis	Susisiekimo komunikacijos - gatvės
Statinio kategorija	Neypatingasis
Gatvės kategorija	D
Gatvės parametrai	Ilgis**: 415 m

*-Tai yra bendras gatvės ilgis. Į šį ilgį neįtrauktas tiltas per Širvintų tvenkinį, kurį numatoma remontuoti. Į šį ilgį įtraukta Vilniaus g. žiedinė sankryža su prieigomis, kurių remontuoti nenumatoma.

** - Tai yra bendras gatvės ilgis. Remontuojamos gatvės ruožas nuo P. Cvirkos g. – Pavasario g. sankryžos iki Pavasario g. – Taikos g. sankryžos.

Vadovaujantis technine užduotimi projektas pagal sprendinius, darbų kiekių žiniaraščius ir darbų atlikimą suskirstytas į dalis:

I dalis (I etapas) – Parko g. rekonstravimas ir Pavasario g. kapitalinis remontas;

II dalis (II etapas) – remontuojamas tiltas per Širvintų tvenkinį;

I etapą sudaro:

1. Gatvės rekonstravimas ir remontas: važiuojamosios dalies, takų ir šaligatvių įrengimas, stovėjimo vietų sutvarkymas, kitų gatvės elementų įrengimas. Parko g. atkarpoje nuo tilto iki Kalnalaukio g. važiuojamoji dalis nėra tvarkoma (S dalis);
2. Atraminės sienutės įrengimas (SK dalis);
3. Lietaus nuotekų tinklų ir nuotekų valymo įrenginių įrengimas (NŠ dalis);
4. Apšvietimo tinklų ir atramų įrengimas (E dalis);
5. ESO elektros ir ESO dujų projektų įgyvendinimas.

II etapą sudaro:

1. Tilto per Širvintų tvenkinį remontas (SK dalis);
2. Prieigų prie tilto važiuojamosios dalies įrengimas suvedimams su esamomis dangomis (S dalis);
3. Apšvietimo tinklų ir atramų tvirtinimo gembų ant tilto įrengimas tilto ribose (E dalis).

Atsižvelgiant į Statytojo poreikį, I etapo sprendiniai gali būti įgyvendinti atskirai nuo II etapo – t.y. I etapas gali būti įgyvendintas kaip savarankiškas sprendinių kompleksas. Tuo atveju, I etapui gali būti organizuojamos statybos užbaigimo procedūros ir statyba užbaigta net nepradėjus II etapo sprendinių įgyvendinimo.

II etapo sprendiniai gali būti įgyvendinami kartu su I etapo sprendiniais arba po I etapo sprendinių įgyvendinimo.

2.1. Statybos geodezinė kontrolė

Vadovaujantis STR 1.06.01:2016 „Statybos darbai. Statinio statybos priežiūra“ III skyriaus reikalavimais rekomenduojama atlikti statybos geodezinių kontrolinė nuotrauką geodeziniais nužymėjimo darbams.

Rangovas turi atlikti statinio atskirų konstrukcijų nužymėjimo ir įtvirtinimo kontrolines nuotraukas, kontroliuoti atliktų darbų tikslumą. Rangovas atsako už statinio geometrinių dydžių atitiktį statinio projektui. Geodezines nuotraukas statybos darbų eigoje daro geodezinės tarnybos Rangovo užsakymu ir lėšomis. Užsakymą dėl geodezinių nuotraukų darymo pateikia Rangovas iš anksto, bet ne vėliau kaip prieš dvi dienas iki numatomų darbų atlikimo.

2.2. Periodiškumas

Pagal reglamentų nuostatas. Tikslina statytojas rangos darbų sutartyje.

DOKUMENTO ŽYMUO P24-057-TDP-SO.AR	LAPAS	LAPŲ	LAIDA
	5	24	0

Pagal reglamentų nuostatas. Tikslina statytojas rangos darbų sutartyje.

2.4. Ataskaitos

Pagal reglamentų nuostatas. Tikslina statytojas rangos darbų sutartyje.

3. STATINIO STATYBOS SKLYPAS

3.1. Statybos vietos aprašymas

Kapitalinio remonto darbai atliekami Širvintų mieste, Parko g. ir Pavasario g., netoli krašto kelio Nr. 116 „Širvintos-Dūkštos“.



3.2. Geologinės sąlygos

Tyrimo objekto centro koordinatės yra x – 6101000, y – 561913; x – 6100645, y – 561690.

Geomorfologiniu požiūriu tyrimų plotas yra paskutiniojo apledėjimo, Pabaltijo žemumų, Neries žemupio plynaukštės, Alionių limnoglacialiniame duburyje. Širvintų miesto Parko g. bei Pavasario gatvės atkarpos yra apgyvendintoje Širvintų miesto dalyje. Parko gatvę skiria Širvintų tvenkinys. Netoliese telkšo pavienės bevardės kūdros.

3.3. Geologinė sandara

Geologiniu požiūriu aikštelėje sutikti antropogeniniai (t IV), limnoglacialiniai (lg III bl) bei glacialiniai (g III bl) dariniai. Augalinis sluoksnis (dirvožemis) kelio sankasos šlaitus padengęs 0,05 – 0,10 m storio sluoksniu.

Antropogeniniai (t IV) mažai dulkingi molingi blogai išrūšiuoti smėliai, mažai dulkingi molingi gerai išrūšiuoti žvyringi smėliai, molingi smėliai su maža (iki 2,8 %) ir vidutine (12,9 %) organinės medžiagos priemaiša bei smėlingi mažo plastiškumo moliai supilti iki 0,60 – 2,40 m gylio. Po jais suklostyti limnoglacialiniai (lg III bl) mažo plastiškumo moliai, vietomis smėlingi mažo plastiškumo moliai, mažo plastiškumo dulkiai, vietomis smėlingi mažo plastiškumo dulkiai, mažai dulkingi molingi gerai išrūšiuoti smėliai bei molingi smėliai suklostyti tirtame plote iki 1,50 – 4,20 m gylio, o

DOKUMENTO ŽYMUO P24-057-TDP-SO.AR	LAPAS	LAPŲ	LAIDA
	6	24	0

vietomis iki 3,00 – 4,00 m gylio gręžiniais sluoksnio padas nepasiektas. Glacialiniai (g III bl) smėlingi mažo plastiškumo moliai, moreniniai bei smėlingi mažo plastiškumo moliai ir dulkiai, moreniniai suklostyti dalyje tyrimų ploto nuo 0,90 – 4,20 m gylio, o sluoksnio padas iki 4,00 – 6,50 m gylio gręžiniais nepasiektas.

3.4. Gruntų sudėtis ir inžineriniai geologiniai sluoksniai

Pagal genetines formavimosi sąlygas, litologinę sudėtį ir fizines mechanines savybes išskirti sekantys inžineriniai geologiniai sluoksniai.

Antropogeninį (t IV) gruntą sudaro:

IGS-1 Planingai supiltas: labai tankus mažai dulkingas molingas blogai išrūšiuotas smėlis. Supiltas tik gręžinių Gr.3 – 9, 11 – 11.1, 13 ir 15 aplinkose nuo 0,20 – 0,45 m gylio, o sluoksnio padas pasiektas 0,40 – 1,00 m gylyje nuo esamo žemės paviršiaus.

IGS-2 Planingai supiltas: mažai dulkingas molingas gerai išrūšiuotas žvyringas smėlis. Supiltas tik gręžinio Gr.14 aplinkoje 0,20 – 0,50 m gylio intervale.

IGS-3 Planingai supiltas: tankus molingas smėlis su maža (2,6 %) organinės medžiagos priemaiša. Supiltas tik gręžinių Gr.2, 5, 10 – 11 aplinkose nuo 0,30 – 0,70 m gylio, o sluoksnio padas pasiektas 0,60 – 2,40 m gylyje nuo esamo žemės paviršiaus.

IGS-4 Planingai supiltas: labai purus molingas smėlis su maža (2,8 %) organinės medžiagos priemaiša. Supiltas tik gręžinių Gr.6, 7, 13 - 15 aplinkose nuo 0,40 – 0,80 m gylio, o sluoksnio padas pasiektas 0,90 – 2,10 m gylyje nuo esamo žemės paviršiaus.

IGS-5 Planingai supiltas: labai purus molingas smėlis su vidutine (12,9 %) organinės medžiagos priemaiša. Supiltas tik gręžinių Gr.1, 3 – 4, 8, 12 ir 15 aplinkose nuo 0,25 – 2,10 m gylio, o sluoksnio padas pasiektas 0,60 – 2,30 m gylyje nuo esamo žemės paviršiaus.

IGS-6 Planingai supiltas: smėlingas mažo plastiškumo molis, tvirtas. Supiltas tik gręžinių Gr.4, 9 ir 12 aplinkose nuo 0,60 – 0,70 m gylio, o sluoksnio padas pasiektas 1,10 – 1,40 m gylyje nuo esamo žemės paviršiaus.

Limnoglacialinius (lg III bl) darinius sudaro:

IGS-7 Silpnas smėlingas mažo plastiškumo molis, minkštas. Suklostytas tik gręžinių Gr.5, 7, 11 ir 13 aplinkose nuo 1,50 – 3,30 m gylio, o sluoksnio padas pasiektas 3,40 – 4,20 m gylyje nuo esamo žemės paviršiaus.

IGS-8 Vidutinio stiprumo mažo plastiškumo molis, tvirtas. Suklostytas tik gręžinių Gr.2, 3, 8, 11, 11.1 ir 13 aplinkose nuo 0,90 – 3,40 m gylio, o sluoksnio padas pasiektas 1,50 – 2,60 m gylyje, o gręžinio Gr.2 aplinkoje – nepasiektas.

IGS-9 Smėlingas mažo plastiškumo dulkis, minkštas. Suklostytas tik gręžinio Gr.1 aplinkoje 1,50 – 2,00 m gylio intervale.

IGS-10 Vidutinio stiprumo mažo plastiškumo dulkis, tvirtas. Suklostytas tik gręžinių Gr.11 ir 12 aplinkose nuo 2,00 – 3,00 m gylio, o sluoksnio padas pasiektas gręžinio Gr.11 aplinkoje 2,90 m gylyje, o gręžinio Gr.12 aplinkoje – nepasiektas.

IGS-11 Purus mažai dulkingas molingas gerai išrūšiuotas smėlis. Suklostytas tik gręžinių Gr.1 – 3, 5, 7, 9 – 10, 12 ir 15 aplinkose nuo 0,60 – 2,60 m gylio, o sluoksnio padas pasiektas 1,00 – 3,50 m gylyje, o gręžinių Gr.1, 3 ir 9 aplinkose – nepasiektas.

IGS-12 Labai purus molingas smėlis. Suklostytas tik gręžinių Gr.4 – 5, 7, 13 ir 14 aplinkose nuo 1,00 – 2,20 m gylio, o sluoksnio padas pasiektas 1,50 – 2,80 m gylyje nuo esamo žemės paviršiaus.

IGS-13 Tankus molingas smėlis. Suklostytas tik gręžinių Gr.2 ir 4 aplinkose nuo 2,40 – 2,80 m gylio, o sluoksnio padas pasiektas 2,90 – 3,40 m gylyje nuo esamo žemės paviršiaus.

Glacialinius (g III bl) darinius sudaro:

IGS-14 Vidutinio stiprumo smėlingas mažo plastiškumo molis, moreninis, tvirtas. Suklostytas didelėje tyrimų teritorijoje nuo 0,90 – 4,20 m gylio, o sluoksnio padas pasiektas gręžinių Gr.11 ir 13 aplinkose 4,80 m gylyje, o kituose iki 4,00 – 6,00 m gylio gręžiniais nepasiektas.

DOKUMENTO ŽYMUO P24-057-TDP-SO.AR	LAPAS	LAPŲ	LAIDA
	7	24	0

IGS-15 Labai stiprus smėlingas mažo plastiškumo molis ir dulkis, moreninis, labai standus.
Suklostytas tik gręžinių Gr.11 ir 13 aplinkose nuo 4,80 m gylio, o sluoksnio padas gręžiniais – nepasiektas.

3.5. Hidrologinės sąlygos

2025 metų vasario mėnesį vykusių lauko darbų metu požeminis podirvio ir gruntinis vanduo sutikti visame tyrimų plote 1,00 – 3,00 m (109,87 – 117,43 m abs. a.) gylyje nuo esamo žemės paviršiaus, neaptiktas tik gręžinyje Gr.11.1.

Podirvio vanduo sutiktas gręžinių Gr.5, 6, 8 ir 11 aplinkose 1,30 – 3,00 m (113,95 – 117,14 m abs. a.) gylyje nuo esamo žemės paviršiaus. Podirvio vanduo talpinasi limnoglacialiniuose ir glacialiniuose smėlinguose moliuose esančiuose smėlio lėšiuose ir kaupiasi virš jų.

Gruntinis vanduo sutiktas gręžinių Gr.1 – 4, 7, 9 – 10, 12 – 15 aplinkose, 1,00 – 3,00 m (109,87 – 117,43 m abs. a.) gylyje nuo esamo žemės paviršiaus. vanduo talpinasi limnoglacialiniuose įvairiuose smėliuose bei moliuose esančiuose smėlio lėšiuose. Vandeningo sluoksnio storis siekia 0,40 – 1,90 m ir daugiau, nes apatinė vandenspara ne visur pasiekta. O kur pasiekta apatinė vandenspara tarnauja limnoglacialiniai mažo plastiškumo moliai ir dulkiai bei glacialiniai smėlingi mažo plastiškumo moliai, moreniniai. Vandenis maitinami kritulių vandenimis infiltraciniu būdu, o išsikrauna į netoliese esančius bevardes kūdras bei Širvintų tvenkinį.

Lietingais laikotarpiais ir pavasarinio polaidžio metu aeracijos zonoje virš molinių gruntų (žiūr. grafinius priedus) 0,25 – 0,90 m gylyje gali kauptis podirvio vanduo, o gruntinio vandens lygis gali pakilti 0,5 – 1,0 m.

3.6. Sklype esantys statiniai, inžineriniai tinklai ir įrenginiai

Parko g. esantys inžineriniai tinklai:

- 1) AB „Energijos skirstymo operatorius“ 10 kV požeminiai elektros tinklai, apšvietimo tinklo požeminiai tinklai, 400V oro linijos, ryšių tinklai;
- 2) Skirstomasis dujotiekis, šilumotiekis;
- 3) Buitinių ir lietaus nuotekų tinklai, vandentiekis.

Pavasario g. esantys inžineriniai tinklai:

- 1) AB „Energijos skirstymo operatorius“ 400V oro linijos, ryšių tinklai;
- 2) Skirstomasis dujotiekis, šilumotiekis;
- 3) Buitinių nuotekų tinklai ir vandentiekis.

3.7. Archeologijos ar kt. tarnybų atstovų dalyvavimo būtinumas remonto darbų metu

Kai vykdant statybos darbus paaiškėja Projekte nenumatytos aplinkybės, statybiniai tyrinėjimai (archeologiniai, geologiniai ir pan.) atliekami statinio statybos metu.

4. KLIMATO SĄLYGOS

4.1. Sezono temperatūra

Remontuojamos gatvės patenka į Pietryčių aukštumų rajoną(Aukštaičių parajonis). Vidutinė metų oro temperatūra 6,1-6,7 °C. Šilčiausias mėnuo yra liepa (17,7-18,0 °C). Šalčiausias – sausio mėnuo (-4,8...-3,8 °C). Per metus Pietryčių aukštumų iškrenta ≈610-690 mm kritulių. Laikotarpis su sniego danga – ≈90-105 dienos.

4.2. Vėjo vyraujančios kryptys

Objekto vietovėje vyrauja vakarų (vakarių, pietvakarių, šiaurės vakarų) krypties vėjai. Vidutinis metinis vėjo greitis – 3,0-3,5 m/s (pagal Lietuvos hidrometeorologijos tarnybą).

4.3. Sniego susikaupimas

Laikotarpis su sniego danga trunka apie ≈90-105 dienas.

5. PAVIRŠINIO VANDENS ŠALINIMO IR GRUNTINIO VANDENS PAŽEMINIMO BŪTINUMAS

Statybos darbų metu turi būti naudojami tinkami statybos metodai, kad būtų užtikrintas vandens nuleidimas iš statyb vietės. Potvynių ir liūčių vanduo turi būti tuoj pat nuleistas iš statyb vietės, kad būtų išvengta pylimams ir kitoms konstrukcijoms naudojamo grunto savybių pablogėjimo ar kitos žalos.

DOKUMENTO ŽYMUO P24-057-TDP-SO.AR	LAPAS	LAPŲ	LAIDA
	8	24	0

6. LAIKINO (STATYBOS METU) IR NUOLATINIO DRENAŽO PROJEKTO SPRENDINIŲ TRUMPAS APRAŠYMAS

Laikino (statybos metu) vandens nuvedimo bendrieji reikalavimai nurodyti KPT VNS 16, XII skyriuje ir JT ŽS 17 VIII skyriaus, penktajame skirsnyje.

Nuolatinio drenažo projektiniai sprendiniai aprašyti projekto Susisiekimo dalyje.

7. MEDŽIŲ, AUGMENIJOS, DIRVOŽEMIO IR KITO IŠKASAMO GRUNTO IŠSAUGOJIMO IR PANAUDOJIMO SĄLYGOS

Vykdam statybos darbus, želdiniai, kurių šiame Projekte nenumatyta pašalinti, turi būti apsaugoti vadovaujantis „Želdinių apsaugos, vykdam statybos darbus, taisyklėmis“, menkaverčiai krūmai pašalinami.

Kapitalinio remonto metu pažeistos teritorijos rekultivacijai turi būti naudojamas vietinis dirvožemis. Pirmenybė turi būti teikiama savaiminiam žolinės augmenijos atsikūrimui. Vietose, kuriose reikia apsaugoti dirvožemį nuo erozijos, turi būti sėjamas žolių mišinys.

Statybos sklype esantis gruntas, kurį numatyta panaudoti statybos darbams, turi būti iškastas ir transportuojamas tiesiai į tą vietą, kurioje numatytas jo panaudojimas, o jei nėra galimybės to padaryti – jis turi būti išvežamas į su Užsakovu suderintą vietą antriniam panaudojimui arba utilizavimui.

Vykdam statybos darbus, kad būtų išsaugoti statybvietėje paliekami ir gretimuose žemės sklypuose augantys želdiniai, privaloma:

1. Išpurenti ir patręšti žemę po statybvietėje augančių medžių ir krūmų lajomis prieš statybos pradžią, kad pagerėtų jų augimo sąlygos statybos laikotarpiu;
2. Iki darbų pradžios aptverti medžius ir krūmus, augančius statybvietėje ir arčiau kaip 5 m nuo įvažiavimo ar išvažiavimo iš statybvietės važiuojamosios dalies krašto:
 - 2.1 Medžių grupes ir krūmus ištisiniu, ne žemesniu kaip 2 m aptvaru ir ne arčiau kaip 1,5 m nuo medžių kamienų ir 1 m nuo krūmų;
 - 2.2 Pavienius medžius – trikampi aptvaru, kurio apatinės kraštinės turi būti ne arčiau kaip 0,5 m nuo medžio kamieno, arba lentomis. Aptvarą tvirtinti kuolais, įkaltais 0,5 m ir giliau;
3. Aptverti visą statybvietę, neaptverti į ją nepatenkančių gatvės ir kitų želdinių;
4. Įrengti takus, pakeltus virš žemės paviršiaus, ne arčiau kaip 1,5 m nuo medžio kamieno, kai darbo metu reikia vaikščioti arti želdinių (po medžių lajomis);
5. Saugoti vejas, gėlynus, jeigu statinio projekte nenumatyta juos pertvarkyti;
6. Saugoti nuimtą nuo žemės sklypo užstatomos dalies dirvožemį tam tikslui skirtose vietose, apsaugant jį nuo užteršimo, išplovimo, išpustymo (vėjo), kad būtų galima jį panaudoti sklypo sutvarkymo ir želdinimo darbams;
7. Laistyti želdinius medžių ir krūmų, vandens telkinių, esančių želdynuose, priežiūros taisyklių, patvirtintų aplinkos ministro 2008 m. Sausio 18 d. Įsakymu Nr. D1-45 „dėl medžių ir krūmų, vandens telkinių, esančių želdynuose, priežiūros taisyklių patvirtinimo“, nustatyta tvarka;
8. Nesandėliuoti medžiagų ir įrenginių, nevažinėti, nestatyti transporto priemonių, laikinų statinių ir įrenginių prie medžių arčiau kaip 1 m nuo medžių lajų projekcijų, bet ne arčiau kaip 3 m nuo kamieno ir 2 m nuo krūmų. Nesandėliuoti degių medžiagų arčiau kaip 10 metrų nuo medžių kamienų ir krūmų;
9. Tranšėjų (kabelio, vandentiekio ir kanalizacijos vamzdžių ir kt. įrenginių tiesimui) arčiau kaip 3 m nuo medžio kamieno, kurio diametras didesnis kaip 15 cm, arčiau kaip 2 m, kai kamieno diametras iki 15 cm ir arčiau kaip 1,5 m – nuo krūmų, skaičiuojant atstumą nuo kraštinio stiebo;
10. Tvirtinti tranšėjų, kasamų biriam ir šlapiam grunte, leidžiamu atstumu (nurodytu 7.9 punkte) prie medžių ir krūmų, sienutes statramsčiais;
11. Užpilti žemėmis pagal projektą padarytas tranšėjas per trumpiausią laiką, bet ne ilgiau kaip per mėnesį;
12. Medžių pomedyje (lajos projekcijos zonoje) darbus vykdyti žemiau pagrindinių skeletinių šaknų (ne mažiau kaip 1,5 m nuo dirvožemio paviršiaus), nepažeidžiant šaknų sistemos;
13. Nepakeisti daugiau kaip 5 cm (virš ar žemiau) natūralaus grunto lygio prie medžio šaknų kaklelio ir iki 2 m atstumu nuo medžio kamieno.

Baigus statybos darbus, privaloma:

DOKUMENTO ŽYMUO P24-057-TDP-SO.AR	LAPAS	LAPŲ	LAIDA
	9	24	0

1. Apželdinti sklypą pagal statinio projektą, nepažeidžiant Želdynų įrengimo ir želdinių veisimo taisyklių, patvirtintų Lietuvos Respublikos aplinkos ministro 2007 m. Gruodžio 29 d. Įsakymu Nr. D1-717 „Dėl Želdynų įrengimo ir želdinių veisimo taisyklių patvirtinimo“;
2. Sutvarkyti želdinius teritorijoje už statinio sklypo ribų, jei ji naudota atliekant statybos darbus (įskaitant valstybinės reikšmės kelių ir viešosios geležinkelio infrastruktūros kelių ir jų įrenginių statybos ir remonto darbus).
3. Statybvietės teritorija turi būti rekultivuota.

8. GRIAUNAMI ESAMI STATINIAI IR IŠKELIAMI INŽINERINIAI TINKLAI

Tilto demontavimas numatomas po gatvių remonto darbų. Esamų inžinerinių tinklų iškėlimas nėra numatomas.

9. SUSIDARYSIANČIŲ ĮVAIRIŲ RŪŠIŲ STATYBINIŲ ATLIEKŲ ORIENTACINIS KIEKIS, JŲ TVARKYMO BŪDAI, PANAUDOJIMO STATYBVIETĖJE SĄLYGOS

9.1. Atliekos

Statybvietė turi būti įrengta taip, kad būtų galima tinkamai šalinti atliekas. Jos turi būti šalinamos taip, kad nedarytų žalingo poveikio statybvietės darbuotojų sveikatai.

Statybos darbų vykdymo metu ir statybos užbaigimo metu aplinka objekte ir aplink jį turi būti saugoma nuo užteršimo. Rangovas surenka visas atliekas, gamybos ir komunalinius teršalus ir transportuoja juos į valdžios institucijų patvirtintą sąvartyną. Rangovas atsako, kad toksiškos medžiagos ar skysčiai nepatektų į orą, vandenį ir žemės plotą statybos vietoje ar arti jos, ir apsaugo Statytoją nuo bet kokių jam reiškiamų pretenzijų ar įsipareigojimų.

Susidariusios statybinės atliekos tvarkomos vadovaujantis „Statybinių atliekų tvarkymo taisyklėmis“, kurios nustato statybinių atliekų susidarymo ir tvarkymo planavimo, apskaitos ir tvarkymo statybvietėje, statybinių atliekų smulkinimo mobilia įranga statybvietėje, neapdorotų statybinių atliekų sunaudojimo, statybinių atliekų vežimo, naudojimo ir šalinimo, asbesto turinčių statybinių atliekų tvarkymo reikalavimus. Statybinės bei mišrios komunalinės atliekos sandėliuojamos tam tikslui įrengtose vietose (įrengiamos vadovaujantis „Darboviečių įrengimo statybvietės nuostatais“). Susidarius atliekų išvežimui tinkamam kiekiui, atliekos perduodamos tvarkymui įmonės, registruotoms atliekas tvarkančių įmonių registre ir turinčioms licencijas tvarkyti šias atliekas.

Statybvietėje turi būti pildomas atliekų apskaitos žurnalas, vedama susidariusių ir perduotų tvarkyti statybinių atliekų apskaita, nurodomas jų kiekis, teikiamos atliekų apskaitos ataskaitos Atliekų tvarkymo taisyklėse ir Atliekų susidarymo ir tvarkymo apskaitos ir ataskaitų teikimo taisyklėse, patvirtintose Lietuvos Respublikos aplinkos ministro 2011 m. gegužės 3 d. įsakymu Nr. D1-367 „Dėl Atliekų susidarymo ir tvarkymo apskaitos ir ataskaitų teikimo taisyklių patvirtinimo“ (toliau – Atliekų susidarymo ir tvarkymo apskaitos ir ataskaitų teikimo taisyklės), nustatyta tvarka. Statybinių atliekų apskaitos dokumentai saugomi pagal Atliekų tvarkymo taisyklių reikalavimus.

Statybvietėje turi būti išrūšiuotos ir atskirai laikinai laikomos susidarančios:

- komunalinės atliekos – maisto likučiai, tekstilės gaminiai, kitos buitinės ir kitokios atliekos, kurios savo pobūdžiu ar sudėtimi yra panašios į buitines atliekas;
- inertinės atliekos – betonas, plytos, keramika ir kitos atliekos, kuriose nevyksta jokie pastebimi fizikiniai, cheminiai ar biologiniai pokyčiai;
- perdirbti ir pakartotinai naudoti tinkamos atliekos, antrinės žaliavos – pakuotės, popierius, stiklas, plastikas ir kitos tiesiogiai perdirbti tinkamos atliekos ir (ar) perdirbti ar pakartotinai naudoti tinkamos iš atliekų gautos medžiagos;
- pavojingosios atliekos – tirpikliai, dažai, klijai, dervos, jų pakuotės ir kitos kenksmingos, degios, sprogstamosios, ėsdinančios, toksiškos, sukeliančios koroziją ar turinčios kitų savybių, galinčių neigiamai įtakoti aplinką ir žmonių sveikatą;
- netinkamos perdirbti atliekos (izoliacinės medžiagos, akmens vata ir kt.).
- Išrūšiuotos atliekos turi būti perduodamos įmonėms, turinčioms teisę tvarkyti tokias atliekas pagal sutartis dėl jų naudojimo ir šalinimo.
- Statybvietėje gali būti atskiriama (išrūšiuojama) ir daugiau atliekų rūšių atsižvelgiant į statybos rūšis, jų apimtis ir atliekų tvarkymo galimybes.
- Nepavojingos statybinės atliekos gali būti laikinai laikomos statybvietėje ne ilgiau kaip vienerius metus nuo jų susidarymo dienos, tačiau ne ilgiau kaip iki statybos darbų pabaigos. Pavojingos statybinės atliekos turi būti laikinai laikomos pagal Atliekų tvarkymo taisyklėse nustatytus reikalavimus ne ilgiau

DOKUMENTO ŽYMUO P24-057-TDP-SO.AR	LAPAS	LAPŲ	LAIDA
	10	24	0

kaip 6 mėnesius nuo jų susidarymo, tačiau ne ilgiau kaip iki statybos darbų pabaigos taip, kad nekeltų pavojaus aplinkai ir žmonių sveikatai.

- Inertinės (nepavojingos) statybinės atliekos gali būti smulkinamos mobilią įrangą statybvietyje, kaip nustatyta Statybinių atliekų tvarkymo taisyklių 12–15 punktuose.
- Asbesto turinčios statybinės atliekos statybvietyje turi būti tvarkomos pagal Statybinių atliekų tvarkymo taisyklių 24-26 punktuose nustatytus reikalavimus. Polichlorintų bifenilų ir polichlorintų terfenilų (toliau – PCB/PCT) turinčios statybinės atliekos statybvietyje turi būti surenkamos pagal Polichlorintų bifenilų ir polichlorintų terfenilų (PCB/PCT) tvarkymo taisyklių, patvirtintų Lietuvos Respublikos aplinkos ministro 2003 m. rugsėjo 26 d. įsakymu Nr. 473 „Dėl Polichlorintų bifenilų ir polichlorintų terfenilų (PCB/PCT) tvarkymo taisyklių patvirtinimo“, ir 2004 m. balandžio 29 d. Europos Parlamento ir Tarybos reglamento (EB) Nr. 850/2004 dėl patvariųjų organinių teršalų ir iš dalies keičiančio direktyvą 79/117/EEB, reikalavimus (OL 2004 L 158, p. 7-49).

Vadovaujantis statybos techniniu reglamentu STR 1.05.01:2017 „Statybą leidžiantys dokumentai. Statybos užbaigimas. Nebaigto statinio registravimas ir perleidimas. Statybos sustabdymas. Savavališkos statybos padarinių šalinimas. Statybos pagal neteisėtai išduotą statybą leidžiantį dokumentą padarinių šalinimas“, patvirtintu Lietuvos Respublikos aplinkos ministro 2016 m. gruodžio 12 d. įsakymu Nr. D1-878, siekiant gauti statybos užbaigimo aktą, statybos užbaigimo komisijai turi būti pateikti dokumentai, patvirtinantys atliekų perdavimą jas tvarkančiai įmonei arba jų sutvarkymą kitu teisės aktuose nustatytu būdu.

Surinktos antrinės žaliavos (popierius, stiklas, metalas, mediena, plastmasė) perduodamos į įmones antriniam perdirbimui. Metalų atliekos sandėliuojamos atskirame konteineryje. Jos perduodamos, šias atliekas galinčiai, sandėliuoti, perdirbti ir utilizuoti įmonei.

Atliekų turėtojas Atliekų tvarkymo įstatymo ir kitų teisės aktų nustatyta tvarka turi atliekas perduoti atliekų tvarkymo įmonei, turinčiai teisę tvarkyti atliekas, pagal rašytinės formos sutartis dėl šių atliekų naudojimo ir (ar) šalinimo, arba gali tvarkyti pats, jeigu teisės aktų nustatyta tvarka turi teisę šią veiklą vykdyti. Šis punktas netaikomas komunalinių atliekų turėtojams, atliekas tvarkantiems savivaldybės organizuojamoje komunalinių atliekų tvarkymo sistemoje.

Atliekų turėtojas, pats arba per vežėją perdavęs atliekas atitinkamas atliekas apdorojančiai įmonei prekiautojui atliekomis, tarpininkui, privalo turėti atliekų perdavimą patvirtinantį dokumentą (pvz., sąskaitą faktūrą; atliekų perdavimo–priėmimo aktą; atliekų vežimo lydraštį (toliau – Lydraštis), kuriame turi būti nurodyti perduotų atliekų pavadinimas, atliekų kodas pagal atliekų sąrašą (Taisyklių 1 priedas) ir svoris, atliekų perdavimo data. Šis reikalavimas netaikomas, jeigu atliekų turėtojas, vadovaudamasis Atliekų susidarymo ir tvarkymo apskaitos ir ataskaitų teikimo taisyklėmis, patvirtintomis Lietuvos Respublikos aplinkos ministro 2011 m. gegužės 3 d. įsakymu Nr. D1-367 „Dėl Atliekų susidarymo ir tvarkymo apskaitos ir ataskaitų teikimo taisyklių patvirtinimo“, vykdo atliekų susidarymo ir (ar) tvarkymo apskaitą naudodamasis Vieninga gaminių, pakuočių ir atliekų apskaitos informacine sistema.

Atliekas apdorojanti įmonė, priėmusi atliekas iš atliekų turėtojo, atliekų perdavimą patvirtinantį dokumentą atliekų turėtojui privalo išduoti ne vėliau kaip per 3 darbo dienas. Šis reikalavimas netaikomas, jeigu atliekų turėtojas, vadovaudamasis Apskaitos taisyklėmis, vykdo atliekų susidarymo ir (ar) tvarkymo apskaitą naudodamasis GPAIS.

Kelio remonto metu išrauti kelmai ir medžių šakos turi būti susmulkintos.

9.2. Statybinės ir grįžtamosios medžiagos bei statybinės atliekos

Statybinės medžiagos

Vykdamas kapitalinio remonto darbus susidarančios medžiagos, kurios nenaudojamos projekte ir kurios gali būti panaudotos pakartotinai, turi būti transportuojamos į šilvintų savivaldybės nurodytas sandėliavimo vietas (-as), parenkant optimaliausią atstumą:

Medžiagos, kurios turi būti gabenamos į sandėliavimo vietas:

1) Metalų gaminiai (neužteršti betonu ir kt. medžiagomis (t. y. turi būti nuvalyti)): kelio ženklai, kelio ženklų atramos, apšvietimo ir kiti stulpai, apsauginiai atitvarai ir jų elementai, tiltų ir viadukų turėklai, kiti metalų gaminiai, sijos, sprastaisienės, pralaidos ir kt.;

2) Betono ir gelžbetonio gaminiai (tik nepažeisti mechanškai ir tinkami naudoti): pralaidos, trinkelės, bortai ir kt.;

3) Plastiko gaminiai (tik nepažeisti mechanškai ir tinkami naudoti): signaliniai stulpeliai, pralaidos ir kt.; Projekte turi būti nurodyta, kad kitos, šiame sąraše nepaminėtos medžiagos, kurios gali būti panaudotos pakartotinai, gali būti gabenamos į sandėliavimo vietas tik suderinus su Kelių direkcija.

DOKUMENTO ŽYMUO P24-057-TDP-SO.AR	LAPAS	LAPŲ	LAIDA
	11	24	0

Paslaugos teikėjas turi numatyti ekonomiškai pagrįstą ir optimalų medžiagų išardymo būdą. Siektina, kad kuo daugiau medžiagų būtų išardytos tvarkingai ir pristatytos mechanškai nepažeistos bei neužterštos. Jei statybos metu medžiagos taptų netinkamomis naudoti dėl jų netinkamo išardymo, tai būtų laikoma rangovo rizika ir atsakomybė tectų rangovui.

Statybinės atliekos

Visos medžiagos, nepatenkančios į statybinių ir (ar) grįžtamųjų medžiagų sąrašą ir (ar) kurių neįmanoma panaudoti antrą kartą, kaip atliekos turi būti sutvarkomos rangovo pagal galiojančius aplinkos apsaugos reikalavimus (rangovas privalo įsivertinti visas su tvarkymu susijusias išlaidas).

Atliekos eksploatacijos metu.

Kelio eksploatacijos metu galima tam tikra nedidelės apimties tarša buitinėmis atliekomis, kurią gali sąlygoti eismo dalyviai (nors už šiukšlinimą keliuose ir jų aplinkoje numatytos baudos). Šiukšlės nuo kelių ir šalikelių yra ir bus reguliariai surenkamos ir pridudamos atliekų tvarkytojams.

9.3. Planuojamas atliekų susidarymas

Orientacinis susidarysiančių įvairių rūšių statybinių atliekų kiekis pateiktas 3 lentelėje.

3 lentelė. Orientacinis susidarysiančių įvairių rūšių statybinių atliekų kiekis

Technologinis procesas	Atliekos					
	Pavadinimas	Kiekis		Agregatinis būvis (kietas, skystas, pastos)	Kodas pagal atliekų sąrašą	Numatomi atliekų tvarkymo būdai
		Kiekis	Mato vnt.			
Ardymo darbai	Betonas	360	t	kietas	17 01	Rangovas transportuoja medžiagas į sandėliavimo vietą.
Ardymo darbai	Asfaltas	2241	t	kietas	17 03	Grįžtamoji medžiaga, lieka rangovui
Ardymo darbai	Metalas	1	t	kietas	17 04	Rangovas transportuoja medžiagas į sandėliavimo vietą.

Pastaba:

* -Atsižvelgiant, kad Rangovas nuvažiose pagrindo sluoksniams iš nesurištų mineralinių medžiagų mišinio gali naudoti frezuotas asfalto granules (perdirbtą užpildą) vadovaujantis Automobilių kelių naudoto asfalto granulių techninių reikalavimų aprašo TRA NAG 09, Automobilių kelių naudoto asfalto granulių panaudojimo rekomendacijų R NAG 09 ir Automobilių kelių užpildų techninių reikalavimų aprašo TRA UŽPILDAI 19 keliama reikalavimais, ardymo asfalto kiekis dabų metu gali skirtis.

10. GAMYBINĖS, ŪKINĖS AR KT. VEIKLOS RIBOJIMO, SUSTABDYMO AR NUTRAUKIMO SĄLYGOS

Statybos darbų metu gamybinės, ūkinės ar kito pobūdžio veiklos ribojimas, sustabdymas ar nutraukimas nėra numatomas.

11. AUTOTRANSPORTO EISMO KELIUOSE IR GATVĖSE LAIKINO RIBOJIMO AR UŽDARYMO GALIMYBĖS IR SĄLYGOS

Kelio ruožo statybos darbus numatoma atlikti nenutraukiant transporto eismo esamu statiniu (esamais statiniais). Visus kelio ruožo statybos darbus numatyta vykdyti po pusę projekcinio kelio pločio.

Rangovas gali siūlyti kitą alternatyvią statybos darbų organizavimo technologiją. Šie sprendiniai privalo būti suderinti su Užsakovu ir Projekto autoriumi, pakeitimus įforminant taip, kaip tai numato statybos normatyviniai dokumentai.

Bendru atveju tiesiame kelio ruože eismas organizuojamas pagal tipines T DVAER 12 taisyklių schemas. Jeigu rangovas pasirenka kitą statybos darbų technologiją ir kitą eismo organizavimo tvarką nei aprašyta aukščiau, gali eismą organizuoti pagal TDVAER 12 taisyklių reikalavimus parengtomis individualiomis schemomis, jas suderinus ir gavus pritarimą iš užsakovo.

12. PAPILDOMO ŽEMĖS SKLYPO STATYBOS PRODUKTAMS IR KONSTRUKCIJOMS SANDĖLIUOTI, STATYBINIAMS ĮRENGINIAMS IR MECHANIZMAMS ĮRENGTI, LAIKINIEMS KELIAMS IR INŽINERINIAMS TINKLAMS NUTiesti GALIMYBĖS IR SĄLYGOS

Papildomą žemės sklypą laikiniams pastatams, įrenginiams bei medžiagoms sandėliuoti nustato Rangovas, suderinęs su žemės sklypo savininku ar valdytoju. Pasirinkta vieta konkretizuojama Rangovo technologiniame projekte. Jei reikia rengti privažiavimo kelius, jie rengiami keliui skirtose juostose arba laikinai išnuomotoje žemėje (privažiavimo kelių bei aikštelės įrengimą Rangovas įsivertina pats).

Statybvietėje įrengiama tiek ir tokio pobūdžio judėjimo kelių, kad judėjimas darbuotojų saugai ir sveikatai nekeltų pavojaus.

Ryšių ir elektros linijų apsaugos zonoje be raštiško įmonių, aptarnaujančių šias ryšių linijas, leidimo ir darbų metu nesant tos įmonės atstovo sandėliuoti medžiagas, įrengti transporto priemonių ir mechanizmų stovėjimo aikštelės draudžiama.

Laikinių inžinerinių tinklų trasos konkretizuojamos Rangovo technologiniame projekte.

13. APRŪPINIMO ELEKTRA, VANDENIU IR KITAIŠ RESURSAIS, TERITORIJOS APŠVIETIMO, NUOTEKŲ ŠALINIMO AR SURINKIMO GALIMYBĖS IR SĄLYGOS STATYBOS METU

Statybos aprūpinimui elektros energija ir vandeniui siūloma pasijungti nuo esamų atitinkamų tinklų ir įrengti laikinus apskaitos prietaisus, todėl ir laikinos sandėliavimo aikštelės turėtų būti parinktos taip, kad netoliese būtų elektros tinklų linijos, nuo kurių Rangovas galėtų pasijungti tiekimą, prieš tai susiderinus su atitinkamomis institucijomis.

Geriamas vanduo turi atitikti higienos reikalavimus.

Darbo vietos, patalpos ir judėjimo keliai turi būti kiek galima daugiau apšviesti natūralia šviesa. Tamsiu paros metu, taip pat kai natūralaus apšvietimo nepakanka, turi būti įrengtas reikiamas dirbtinis apšvietimas, jei reikia, naudojami kilnojamieji šviesos šaltiniai, atsparūs aplinkos poveikiui. Dirbtinis apšvietimas neturi trukdyti pastebėti ir suvokti įspėjamuosius saugos ženklus arba užrašus. Patalpų, darbo vietų ir judėjimo kelių apšvietimas turi būti įrengtas taip, kad darbuotojams nekiltų rizika dėl įrengto apšvietimo rūšies. Patalpose, darbo vietose ir judėjimo keliuose, kai išsijungus dirbtiniam apšvietimui darbuotojams gresia labai didelis pavojus, turi būti įrengtas reikiamas avarinis apšvietimas.

Gruntinio vandens, lietaus bei griovio vandens pašalinimo priemonės turi numatyti Rangovas statybos technologiniame projekte. Statybos metu specialių priemonių nuotekų surinkimui nenumatyta, todėl Rangovas turi užtikrinti, kad į nuotekas nepatektų labiausiai tikėtinų ir ypač kenksmingų gamtai naftos produktų.

14. REIKALAVIMAI STATYBOS ĮRANGAI IR TRANSPORTO PRIEMONĖMS – ORIENTACINIS MECHANIZMŲ SĄRAŠAS NURODANT TECHNINIUS RODIKLIUS

Statybos metu rekomenduojama naudoti šiuos pagrindinius mechanizmus ir autotransporto priemones (konkretūs mechanizmai, jų judėjimas nurodomi Rangovo technologiniame projekte):

- autosavivarčiai;
- autokrautuvai;
- traktoriai;
- rautuvas – rinktuvas ant traktoriaus;
- medžio atliekų smulkintuvas;
- buldozeris;
- ekskavatorius;
- autokranas;
- freza asfalto dangoms;
- savaeigiai volai;

DOKUMENTO ŽYMUO P24-057-TDP-SO.AR	LAPAS	LAPŲ	LAIDA
	13	24	0

- prikabinamas volas;
- autogreideriai;
- asfalto klotuvas;
- autogudronatorius;
- laistymo mašina – mechaninė šluota;
- krovininės mašinos;
- specializuotas automobilis.

Žemės darbų mašinos ir transportavimo priemonės bei įrenginiai turi būti:

- tinkamai suprojektuoti ir pagaminti atsižvelgiant į ergonominius reikalavimus;
- techniškai tvarkingi;
- tinkamai ir teisingai naudojami;
- žemės darbų mašinų, transporto priemonių ir transportavimo įrenginių vairuotojai bei juos aptarnaujantys darbuotojai turi būti specialiai apmokyti;
- būtina užtikrinti, kad žemės darbų mašinos, transporto priemonės ir transportavimo įrenginiai neįgriūtų į iškasas arba į vandenį
- žemės darbų mašinų ir transportavimo įrenginių kabinos, kur to reikia, mašinai apvirtus turi apsaugoti vairuotoją nuo suspaudimo ir krentančių daiktų.

Visi kėlimo mechanizmai ir kėlimo reikmenys, įskaitant pagrindines sudedamąsias dalis, tvirtinimus, įtvirtinimus ir atramas, turi būti:

- reikiamai suprojektuoti ir pastatyti bei pakankamai stiprūs naudoti pagal numatytą paskirtį;
- teisingai sumontuoti ir naudojami;
- tvarkingi ir prižiūrimi;
- tikrinami ir reguliariai bandomi bei kontroliuojami, vadovaujantis Lietuvos Respublikos potencialiai pavojingų įrenginių priežiūros įstatymu bei kitais norminiais teisės aktais;
- aptarnaujami kvalifikuotų (atitinkamai apmokytų, atestuoatų) darbuotojų;
- ant visų kėlimo mechanizmų ir priemonių turi būti aiškiai matomoje vietoje nurodytas didžiausias leistinas apkrovos dydis – keliamoji galia;
- kėlimo mechanizmai ir priemonės turi būti naudojami tik pagal paskirtį;
- krovinių paėmimo įtaisų krovininiai kabliai turi būti su apsauginiais užraktais, kad krovinyms negalėtų savaime iškristi.

15. BENDRIEJI STATYBOS DARBŲ STATYBVIETĖJE SAUGOS, SVEIKATOS, HIGIENOS REIKALAVIMAI IR SĄLYGOS

Prieš statybos darbų pradžią veikiančios įmonės teritorijoje statybos Rangovas ir įmonės vadovas privalo įforminti aktą-leidimą, kuriame turi būti numatytos priemonės, užtikrinančios darbų saugą. Prieš statybos darbų pradžią ir darbų eigoje statybvietyje turi būti nustatytos pavojingos zonos, kuriose nuolat veikia arba gali veikti (atsirasti) rizikos veiksniai. Pavojingos zonos, kuriose nuolat veikia pavojingi ir/arba kenksmingi veiksniai arba kuriose gali veikti (atsirasti) pavojingi ir/arba kenksmingi veiksniai, turi būti aptvertos apsauginiais aptvarais, kad kliudytų darbuotojams, neturintiems teisės patekti į tokias zonas. Darbų vykdymui pavojingose zonose, kuriose nuolat veikia ar gali veikti (atsirasti) rizikos veiksniai, nepriklausantys nuo atliekamų darbų pobūdžio, turi būti išduota paskyra-leidimas. Darbų vadovas privalo nedelsiant nutraukti darbus, jei gamtinės sąlygos (pūga, vėjas, uraganas, perkūnija, sniegas ir kt.) kelia pavojų darbuotojų saugai ir sveikatai.

Gyvenvietėse ir veikiančių įmonių teritorijose esančios statybvietytės turi būti aptvertos, kad į jas nepatektų pašaliniai asmenys. Visas personalas privalo būti supažindintas su projektu. Kelyje dirbantys darbuotojai privalo dėvėti oranžinius darbo rūbus arba signalines oranžines liemenes. Mechanizatoriai, vairuotojai ir kiti darbuotojai – signalines oranžines liemenes. Visi automobiliai ir mechanizmai, dirbantys kelyje, turi dirbti įsijungę oranžinės spalvos mirksinčius švyturėlius.

Visi darbuotojai, dirbantys statybvietyje, privalo būti išklause darbuotojų saugos ir sveikatos instruktavimą darbo vietoje, priešgaisrinės saugos instruktavimą ir aplinkosaugos reikalavimus, turėti galiojančią sveikatos patikrinimo pažymėjimą. Mechanizatoriai ir vairuotojai turi turėti galiojančius pažymėjimus, leidžiančius valdyti paskirtus mechanizmus ir mašinas. Darbuotojai, dirbantys pagal paskyras – leidimus, turi būti pasirašytinai supažindinti su paskyros – leidimo reikalavimais. Darbuotojai gali dirbti tik tą darbą, kuriam jie yra instruktuoti.

DOKUMENTO ŽYMUO P24-057-TDP-SO.AR	LAPAS	LAPŲ	LAIDA
	14	24	0

Darbuotojai privalo žinoti darbuotojų saugos ir sveikatos, priešgaisrinės saugos, aplinkosaugos, asmens higienos reikalavimus ir juos vykdyti, mokėti suteikti pirmąją medicininę pagalbą ir naudoti pirmines gaisro gesinimo priemones. Statybvietėje turi būti užtikrinta, kad darbuotojui bet kuriuo metu galėtų būti suteikta pirmoji pagalba.

Statytojas (užsakovas) arba statinio statybos valdytojas, kai statinį statant dalyvauja daugiau negu vienas rangovas, paskiria vieną ar kelis saugos ir sveikatos koordinatorius, kurie turi užtikrinti, kad statinio projekte būtų numatyti darbuotojų saugos ir sveikatos reikalavimai, ir statybos metu privalo koordinuoti ir kontroliuoti norminiuose teisės aktuose nustatytą darbuotojų saugos ir sveikatos reikalavimų įgyvendinimą.

15.1. Statybvietės ribos ir jos aptvėrimas

Statybvietės supančios aplinkos ribos turi būti aiškiai matomos ir suprantamai pažymėtos. Asmenys, organizuojantys darbus kelyje, turi užtikrinti, kad darbo vietos kelyje (gatvėje) ar šalia kelio (gatvės) būtų aptvertos ir pažymėtos reikiamaisiais kelio ženklais, atitvarais ir nukreipiamaisiais įtaisais, o tamsiuoju paros metu ar esant blogam matomumui, – ir šviesomis. Taisomuose kelių (gatvių) ruožuose dirbantys asmenys nustatytais atvejais ir tvarka gali reguliuoti eismą.

Statybvietės pavojingos vietos turi būti aptvertos, kad į jas nepatektų pašaliniai asmenys. Priemonių ir medžiagų reikalingumą ir kiekį laikinam eismo organizavimui įrengti ir jį organizuoti darbų metu įsivertina Rangovas.

15.2. Pagrindiniai transporto, pėsčiųjų keliai, būtini kelio ženklai

Vadovaujantis Lietuvos Respublikos Kelių eismo taisyklėmis atliekant kelio statybos darbus, rekonstravimo darbus arba kapitalinio remonto darbus, eismui pavojingos kliūtys ir darbų vietos privalo būti pažymėtos signaliniais ženklais Nr. 106. Nuimti kliūtys arba darbų vietos ženklinimą signaliniais ženklais galima tik tada, kai pašalinamos kliūtys, užbaigiami darbai.

Judėjimo keliai, taip pat laiptai, pritvirtintos kopėčios, krovimo aikštelės bei platformos turi būti apskaičiuotos, išdėstytos ir tokių matmenų, kad pėstieji ir transporto priemonės galėtų saugiai judėti ir nekeltų pavojaus darbuotojams, esantiems šalia judėjimo kelių ir įrenginių. Keliai turi būti aiškiai pažymėti, reikiama prižiūrimi ir tikrinami. Transporto priemonių judėjimo keliai turi būti nutiesti pakankamu atstumu nuo durų, vartų, pėsčiųjų perėjų, tarpavarčių bei laiptinių.

Statyviečių aptvarų aukštis turi būti ne žemesnis kaip 1,6 m. Aptvarai, esantys šalia masinio žmonių judėjimo kelių, turi būti ne žemesni kaip 2 m, su vientisu apsauginiu stogeliu, apsaugančiu nuo krentančių daiktų. Vykdamas žemės darbus gyvenviečių ar veikiančių žmonių teritorijoje, duobės, tranšėjos ir kitos iškasos tose vietose, kur vyksta transporto ar pėsčiųjų judėjimas, turi būti aptvertos vadovaujantis Darboviečių įrengimo statybvietėse nuostatomis. Perėjimo vietose per iškasas turi būti nutiesti ne siauresni kaip 1 m perėjimo tilteliai su aptvarais, apsaugančiais nuo kritimo.

15.3. Kėlimo kranų, kitų statybos stacionarių mechanizmų galimos pastatymo vietos

Kai statant, rekonstruojant, remontuojant statinius naudojami kėlimo kranai ir į jų pavojingas zonas patenka gyvenamieji namai, visuomeniniai, gamybiniai ir kiti statiniai, transporto arba pėsčiųjų keliai (šaligatviai), statybos darbų technologijos (vykdymo) projekte bei statybvietės įrengimo saugos ir sveikatos priemonių plane turi būti numatytos žmonių saugą užtikrinančios priemonės: transporto ir pėsčiųjų kelių perkėlimas už pavojingų zonų ribų; apsauginių priedangų įrengimas; žmonių iškeldinimas iš statinių arba darbų vykdymas tuo metu, kai statiniuose nėra žmonių ir panašiai.

15.4. Buities, sanitarinių ir higienos patalpų galimos įrengimo zonos

Nuolatinės ar laikinos darbuotojų buvimo vietos (gamybinės buities patalpos, poilsio vietos, žmonių praėjimai) turi būti už pavojingų zonų ribų.

Persirengimo kambariai turi būti įrengti darbuotojams, kurie turi dėvėti darbo drabužius, taip pat įrengti ten, kur sveikatos arba etikos požiūriu jie negali persirenginėti kitoje patalpoje. Į persirengimo kambarius turi būti lengvai patenkama, jie turi būti pakankamai erdvūs, juose turi būti įrengtos sėdimos vietos. Taip pat turi būti įrengtos rakinamos vietos darbuotojų drabužiams bei asmeniniams daiktams saugoti. Esant tam tikroms aplinkybėms (dirbant su kenksmingomis medžiagomis, esant drėgmei, su nešvarumais ir kitais atvejais), asmeniniai drabužiai ir daiktai turi būti laikomi atskirai nuo darbo drabužių. Moterims ir vyrams turi būti įrengti atskiri persirengimo kambariai arba turi būti sudaryta galimybė tuo pačiu persirengimo kambariu naudotis skirtingu metu.

Atsižvelgiant į darbo pobūdį ir darbo higienos reikalavimus, darbuotojams turi būti įrengtas reikiamas skaičius dušų. Dušų kambariai turi būti įrengti atskirai vyrams ir moterims arba turi būti numatyta galimybė jiems atskirai naudotis dušų kambariais. Dušų kambariai turi būti reikiamo dydžio, kad, laikydamasis atitinkamų higienos normų,

DOKUMENTO ŽYMUO P24-057-TDP-SO.AR	LAPAS	LAPŲ	LAIDA
	15	24	0

kiekvienas darbuotojas galėtų netrukdomai praustis. Dušams turi būti tiekiamas karštas ir šaltas vanduo. Kai nebūtina įrengti dušų, netoli darbo vietų ir persirengimo kambarių turi būti įrengtas reikiamas skaičius praustuvų su tekančiu vandeniu (jei būtina – karštu vandeniu). Praustuvių turi būti įrengti vyrams ir moterims atskirai arba sudaryta galimybė jais naudotis atskirai.

Darbuotojams netoli darbo vietų, poilsio bei persirengimo kambarių ir dušų arba prausyklų turi būti įrengtas reikiamas skaičius tualetų ir praustuvų. Vyrams ir moterims turi būti įrengti atskiri tualetai arba numatyta galimybė jais naudotis atskirai.

15.5. Medžiagų ir konstrukcijų galimos sandėliavimo zonos, atskiriant kenksmingų ir pavojingų medžiagų sandėliavimo vietą

Medžiagos sandėliuojamos statybvietyje, numatytoje laikinoje sandėliavimo aikštelėje, nepažeidžiant trečiųjų asmenų interesų. Medžiagos turi būti sandėliuojamos užtikrinant aplinkos apsaugos ir gaisrinės saugos reikalavimus.

Kenksmingos bei pavojingos medžiagos saugomos specialiai tam skirtose vietose.

15.6. Darbuotojų aprūpinimas geriamuoju vandeniu

Geriamojo vandens įrenginiai turi būti įrengti prie gamybos patalpų arba poilsio patalpose. Geriamojo vandens įrenginiai turi būti žymimi ženklu „Geriamasis vanduo“. Stacionarius geriamojo vandens įrenginius draudžiama įrengti:

- cheminių nuodingų ir pavojingų medžiagų gamybos ir sandėliavimo patalpose;
- prie intensyvaus transporto naudojimo vietų;
- prie pavojingų įrenginių.

Tiekiamas vanduo turi atitikti geriamojo vandens higienos ir kokybės reikalavimus.

15.7. Atliekų ir statybinių atliekų galimos sandėliavimo zonos

Statybinės atliekos tvarkomos vadovaujantis Statybinių atliekų tvarkymo taisyklių numatyta tvarka.

Statybinės atliekos iki jų išvežimo į sąvartynus ar panaudojimo vietoje kaupiamos ir saugomos aptvertoje statybos teritorijoje: kontaineriuose, uždaroje taroje, uždaroje talpose ar tvarkingose krūvose, jei jos neteršia aplinkos. Rangovas atsako už atliekų tvarkingą pakrovimą ir pristatymą į sąvartas.

Statytojas baigęs darbus statyboje, statinio pripažinimo tinkamu naudoti komisijai pateikia dokumentus apie netinkamą perdirtį ar panaudoti atliekų pristatymą į sąvartas.

15.8. Saugos reikalavimai ir priemonės atliekant darbus veikiančioje įmonėje arba greta jos

Prieš statybos darbų pradžią veikiančios įmonės teritorijoje statybos Rangovas ir įmonės vadovas privalo įforminti aktą – leidimą, kuriame turi būti numatytos priemonės, užtikrinančios darbų saugą.

Gyvenvietėse ir veikiančių įmonių teritorijose esančios statybvietytės turi būti aptvertos, kad į jas nepatektų pašaliniai asmenys. Vykdam žemės darbus gyvenviečių ar veikiančių įmonių teritorijoje, duobės, tranšėjos ir kitos iškasos tose vietose, kur vyksta transporto ar pėsčiųjų judėjimas, taip pat turi būti aptvertos.

15.9. Nurodymai ar sprendiniai įvykus avarijai ar gaisrui statybvietyje

Statybos aikštelėje prie buitinių patalpų bei pavojingose gaisro atžvilgiu darbo zonose, gerai prieinamoje vietoje būtina įrengti priešgaisrinį postą (skydas su gesintuvais ir kitu priešgaisrinio inventoriumi). Priešgaisrinės apsaugos klausimais griežtai vadovautis "Bendrosios gaisrinės saugos taisyklėmis" bei kitais norminiais dokumentais ir taisyklėmis.

Statybvietyje įrengiamas priešgaisrinis postas su gaisro gesinimo priemonėmis (gesintuvai, smėlio dėžė, kastuvai, kibirai, kablys, žarnos ir kt.)

Gesinimo įranga, gaisrinės signalizacijos įrenginiai turi būti tvarkingi ir veikiantys, reguliariai prižiūrimi ir tikrinami. Nustatyta tvarka periodiškai turi būti atliekami pirminių gaisro gesinimo priemonių ir gaisrinės signalizacijos bandymai bei rengiami praktiniai užsiėmimai darbuotojams apmokyti. Pirminės gaisro gesinimo priemonės turi būti išdėstomos matomose ir prieinamose vietose, lengvai pasiekiamos bei paprastos naudoti. Pirminės gaisro gesinimo priemonės turi būti paženklintos, kaip nustatyta Saugos ir sveikatos apsaugos ženklų naudojimo darbovietėse nuostatuose. Ženkliai turi būti patvarūs ir išdėstyti reikiamose vietose.

Išorinių gaisrų gesinimas numatomas iš esamų vandentiekio šulinių ir požeminių gaisrinių hidrantų.

Rangovas ekstremalių situacijų atveju turi paruošti dirbančiųjų žmonių evakuacijos planą ir iškabinti matomoje vietoje.

DOKUMENTO ŽYMUO P24-057-TDP-SO.AR	LAPAS	LAPŲ	LAIDA
	16	24	0

15.10. Būtinios pirmosios medicininės pagalbos priemonės

Statybvietėje turi būti užtikrinta, kad darbuotojui bet kuriuo metu galėtų būti suteikta pirmoji pagalba. Darbuotojai turi būti apmokyti suteikti pirmąją pagalbą nukentėjusiajam. Darbuotojas, kuris įvykus nelaimingam atsitikimui buvo sužeistas arba staigiai susirgo, turi būti nedelsiant nugabentas į medicinos įstaigą.

Atsižvelgiant į statybos darbų apimtį ir (arba) veiklos rūšį, pagal darbuotojų saugos ir sveikatos reikalavimus turi būti numatytos patalpos pirmajai pagalbai teikti. Pirmosios pagalbos patalpose turi būti pagrindinė pirmosios pagalbos įranga bei priemonės. Į tokias patalpas turi būti lengvai patenkama su neštuvais. Šios patalpos turi būti paženklintos, kaip nustatyta Saugos ir sveikatos apsaugos ženklų naudojimo darbovietėse nuostatuose, ir nurodytos kelrodžiais. Pirmosios pagalbos priemonės turi būti visose vietose, kuriose jos reikalingos pagal darbo sąlygas. Jų laikymo vietos turi būti pažymėtos, gerai matomos ir lengvai pasiekiamos. Matomose vietose turi būti aiškiai nurodyti gelbėjimo tarnybų (greitosios medicinos pagalbos, gaisrinės ir avarinės dujų tarnybos) telefono numeriai ir adresai.

16. APLINKOSAUGOS IR TREČIŲJŲ ASMENŲ INTERESŲ APSAUGOS REIKALAVIMAI

Atliekant statinio statybinius tyrinėjimus, statant statinį, jį naudojant ir prižiūrint privaloma vadovautis:

- Lietuvos Respublikos statybos įstatymų;
- STR 2.01.01(1):2005 „Esminis statinio reikalavimas. „Mechaninis atsparumas ir pastovumas“;
- STR 2.01.01(2):1999 „Esminiai statinio reikalavimai. Gaisrinė sauga“;
- STR 2.01.01(3):1999 „Esminiai statinio reikalavimai. Higiena, sveikata, aplinkos apsauga“;
- STR 2.01.01(4):2008 „Esminiai statinio reikalavimai. Naudojimo sauga.“
- STR 2.01.01(5):2008 „Esminis statinio reikalavimas. Apsauga nuo triukšmo“;
- STR 2.01.01(6):2008 „Esminis statinio reikalavimas. Energijos taupymas ir šilumos išsaugojimas.

Taip pat privalu vadovautis kitais įstatymais, teisės aktais ir nustatyta tvarka patvirtintais normatyviniais statinio saugos ir paskirties dokumentais.

1. Atliekant statinio statybinius tyrimus, rengiant statinio projektą, statant statinį, jį naudojant ir prižiūrint, be šio įstatymo, privaloma vadovautis kitais Lietuvos Respublikos įstatymais, teisės aktais ir nustatyta tvarka patvirtintais normatyviniais statinio saugos ir paskirties dokumentais, reglamentuojančiais:
 - 1) Aplinkos apsaugą ir planuojamos ūkinės veiklos poveikio aplinkai vertinimą;
 - 2) Saugomų teritorijų, kraštovaizdžio, nekilnojamųjų kultūros paveldo vertybių ir jų teritorijų apsaugą;
 - 3) Civilinę saugą;
 - 4) Sveikatos apsaugą ir visuomenės sveikatos priežiūrą;
 - 5) Darbuotojų saugą ir sveikatą, visuomenės sveikatos saugą;
 - 6) Branduolinę saugą ir energetikos objektų, įrenginių techninę saugą;
 - 7) Potencialiai pavojingų įrenginių priežiūrą;
 - 8) Statinio priežiūrą;
 - 9) Asmenų socialinę apsaugą.
2. Normuojamus atstumus tarp statinių, tarp statinių ir sklypo ribų, atsižvelgiama į Reglamente (ES) Nr. 305/2011 nustatytus esminius statinių ir šio straipsnio 1 dalyje nurodytus reikalavimus, nustato Vyriausybės įgaliota institucija normatyviniuose statybos techniniuose dokumentuose.
3. Jeigu pastatuose ir inžineriniuose statiniuose statybos darbai vykdomi pagal statybos, rekonstravimo, pastato atnaujinimo (modernizavimo), kapitalinio remonto, supaprastintą statybos, supaprastintą rekonstravimo projektus, kapitalinio remonto aprašą, paprastojo remonto projektą ar paskirtį, tokius pastatus ir inžinerinius statinius būtina pritaikyti specialiesiems neįgaliųjų poreikiams, vadovaujantis normatyvinių statybos techninių dokumentų reikalavimais, o viešuosiuose pastatuose, kurių sąrašą tvirtina Vyriausybė ar jos įgaliota institucija, pagal Vyriausybės ar jos įgaliotos institucijos nustatytus reikalavimus būtina įrengti patalpą kūdikiams žindyti ir pervystyti.
4. Statinys turi būti statomas ir pastatytas, o statybos sklypas tvarkomas taip, kad statybos metu ir naudojant pastatytą statinį trečiųjų asmenų gyvenimo ir veiklos sąlygos, kurias jie turėjo iki statybos pradžios, galėtų būti pakeistos tik pagal normatyvinių statybos techninių dokumentų ir normatyvinių statinio saugos ir paskirties dokumentų nuostatas. Šios sąlygos yra:
 - 1) Statinių esamos techninės būklės nepabloginimas;
 - 2) Galimybė patekti į valstybinės ir vietinės reikšmės kelius ir gatves;
 - 3) Galimybė naudotis inžineriniais tinklais;
 - 4) Patalpų, skirtų žmonėms gyventi, dirbti ar verstis kita veikla, natūralaus apšvietimo pagal higienos ir darbo vietų įrengimo reikalavimus išsaugojimas;

DOKUMENTO ŽYMUO P24-057-TDP-SO.AR	LAPAS	LAPŲ	LAIDA
	17	24	0

- 5) Gaisrinę saugą reglamentuojančiuose dokumentuose nustatytų saugos priemonių išsaugojimas;
- 6) Apsauga nuo keliamo triukšmo, vibracijos, elektros trikdžių ir pavojingos spinduliuotės;
- 7) Apsauga nuo oro, vandens, dirvožemio ar gilesnių žemės sluoksnių taršos; aplinkos apsaugos statinių ir priemonių, jų veiksmingumo išsaugojimas; gamtos ir kultūros vertybių išsaugojimas; vertingų želdinių išsaugojimas; gaisro gesinimo sistemų išsaugojimas;
- 8) Hidrotechnikos statinių ir melioracijos įrenginių išsaugojimas, kad nebūtų pažeistas tų statinių ir įrenginių sukurtas hidrogeodinaminis režimas.

Būtina vadovautis gretimų statinių ir inžinerinių tinklų savininkų pastabomis darbų organizavimui ir atlikimui. Pastabos nurodytos Projekto Bendrojoje dalyje pateiktame Suderinimų ir pritarimų sąrašė bei pridedamuose projekto derinimuose.

Statybos laikotarpiu rangovas turi paruošti galimų avarijų likvidavimo planą, kuriame būtų išdėstyta įspėjimų pateikimo seka teršalų išsiliejimo, išleidimo, gaisro ar nelaimingo atsitikimo atvejais, kurių metu gali būti padaryta žala aplinkai, darbininkams arba visuomenei. Be to, turi būti numatytos pagrindinės avarijų likvidavimo priemonės, naudojamos išsiliejimo kontrolei ir valymo darbams, vandens telkinių užteršimo išvengimui ir t.t. Aikštelėje Rangovas turės numatyti medžiagas ir įrangą, reikalingą darbui potencialių avarijų ir išsiliejimų atveju, kurios bus laikomos netoli tų vietų, kur jų gali prireikti.

Statybos darbai turi būti vykdomi tik techninio darbo projekto rengimo metu nustatytoje ribose. Statybos darbų transportas turėtų judėti tik nustatytoje statybos darbų ribose, saugant į statybos darbų teritoriją nepatenkančias ekosistemas nuo papildomo trikdymo.

Statybos darbus rekomenduojama vykdyti šviesiu paros metu, kai daugumos žinduolių aktyvumas yra nedidelis.

Statybos metu paaiškėjus, kad daromas didesnis poveikis aplinkai už atrankos informacijoje pateiktus arba teisės aktuose nustatytus rodiklius, rangovas privalės nedelsiant taikyti papildomas poveikį aplinkai mažinančias priemones arba mažinti veiklos apimtį/nutraukti veiklą.

Rangovas visais atvejais privalės laikytis visų aktualių veiklų reglamentuojančių teisės aktų reikalavimų, keičiantis teisiniam reglamentavimui atitinkamai keisti veiklos rodiklius.

17. STATINIŲ STATYBOS IR STATYBOS DARBŲ EILIŠKUMO GRAFIKAS

Statinio statybos darbus Rangovas pradėti gali gavus statybą leidžiančius dokumentus vadovaujantis STR 1.05.01:2017 „Statybą leidžiantys dokumentai. Statybos užbaigimas. Statybos sustabdymas. Savavališkos statybos padarinių šalinimas. Statybos pagal neteisėtai išduotą statybą leidžiantį dokumentą padarinių šalinimas“.

Statybos darbų grafikas yra orientacinis. Rangovas įsivertina darbų pajėgumus pagal savo turimą techniką.

4 lentelė. Preliminarus susisiekimo dalies statybos darbų grafikas pateiktas lentelėje:

Eil. Nr. darbų pavadinimas		Mėnesiai								
		1	2	3	4	5	6	7	8	9
1.	Paruošiamieji darbai, statybvietės įrengimas									
2.	Trasos nužymėjimas									
3.	Teritorijos paruošimas									
4.	Dirvožemio nuėmimas									
5.	Esamos dangos frezavimas									
6.	Žemės darbai, kelio ženklų demontavimas, laikinųjų kelio ženklų įrengimas									
7.	Konstrukcinio drenažo įrengimas									
8.	Gatvės sankasos ir pralaidų įrengimas									
9.	Šalčiui nejautrių dangos sluoksnių įrengimas									
10.	Pagrindų iš skaldos įrengimas									
11.	Asfalto dangų įrengimas									
12.	Saugaus eismo priemonių, vertikalaus ir horizontalaus ženklavimo įrengimas									
13.	Laikinių eismo organizavimo priemonių, kelių, konstrukcijų, statybos aikštelės išardymas ar demontavimas, eismo saugumo ir organizavimo priemonių atstatymas, paveiktų žemės plotų rekultivavimas									

17.1. Statybos darbų grafikas

Rangovas įsivertina darbų grafiką pagal savo turimą techniką ir išteklius. Hidrauliniai ar kiti bandymai ir dalinis konservavimas, statybos darbų metu, nenumatyti.

17.2. Darbų sezoniškumo įtaka

Rangovas turi įsivertinti: kokia eilės tvarka Rangovas atliks darbus, darbų sezoniškumo įtaką, bandymų trukmę, būtinausias technologines pertraukas pagal pateiktą medžiagų specifikacijas, ir tai nurodyti technologiniame projekte. Vykdamas statybos darbus Rangovas privalo vadovautis šiais reikalavimais.

Šalčio ir atšilimo (polaidžio) laikotarpiais kasimo ir užpylimo darbai atliekami tik laikantis būtinų atsargos priemonių. Žemės darbai žiemą turi būti atliekami be pertraukų, greitai ir sutelkus kelių tiesimo mašinas trumpame ruože. Žiemos metu gali būti kasamos iškasos ir rezervai, kurių gruntai yra sausi smėliai, žvyrai, žvirgždai, taip pat molio gruntai, kurių drėgnis neviršija optimaliojo, pilami pylimai iš gretimų rezervų, dirbama pelkėse: kasamos durpės, pilami pylimai iš smėlingų gruntų, iškasamos gilios drenažinės tranšėjos. Vykdamas žemės darbus žiemos laikotarpiu privaloma neleisti peršalti gruntui ir ribojimas atviras vandens nuvedimas. Pertraukų metu gruntas uždengiamas apšiltinimo sluoksniu arba atliekamas pašildymas. Statybos metu atliekami temperatūros ir grunto sistemingi stebėjimai. Stebėjimo rezultatai užfiksuojami darbų žurnale. Uždariams darbams aktai pildomi tik dalyvaujant projektuotojams. Pareikalavus projektuotojui pažeistas gruntas turi būti pašalintas ir pakeistas pašiltintu gruntu.

Nesurištųjų mineralinių medžiagų ir gruntų pagrindo sluoksniai turi būti rengiami laikantis JT SBR 19, JT ŽS 17 reikalavimų. Jei pagrindo sluoksniai klojami po žiemos ant žemės sankasos, kuri buvo neuždengta, tai ji turi būti vėl sutankinta ir pakartotinai paimami pavyzdžiai sutankinimo rodikliui nustatyti. Ant sušalusios sankasos neturi būti klojami jokie sluoksniai.

Asfalto viršutiniai sluoksniai iš voluojamojo asfalto, kurių storis yra mažiausiai 3 cm, esant žemesnei kaip +5 °C oro temperatūrai, nėra įrengiami. Asfalto pagrindo sluoksniai paprastai, esant žemesnei kaip –3 °C oro temperatūrai, nėra įrengiami.

Tikslūs reikalavimai ir būtinosios technologinės pertraukos yra Rangovo rangos darbų sutarties, technologinio projekto, ar konkursinės medžiagos sudėtinė dalis.

Padidėjusi rizika pasitemti, peršalti, pargriūti ir susižaloti, nuolatos mažinama valant kelius, takus ir darbo vietas. Žiemos metu šios vietos barstomos, valomos nuo sniego ir ledo. Žiemos metu papildomai išduodamos pirštinės, žieminė avalynė ir žieminės striukės. Galimai visi vidaus darbai, saugotis apsnigtų konstrukcijų (prieš darbų atlikimą privaloma sniegą valyti kiekvieną dieną).

Jei statybos darbai vykdomi šaltuoju sezonu ar numatomos technologinės pertraukos ar kiti darbai, įtakojantys statybos trukmę, statybos darbų atlikimo ypatumai turi būti aprašyti statybos darbų technologiniame projekte.

Esant ilgesnei kaip 3 mėnesių statybos sustabdymo trukmei, atliekami statinio konservavimo darbai, kai statybos darbai sustabdomi statybos valstybinę priežiūrą atliekančio pareigūno reikalavimu – gavus šio pareigūno leidimą atlikti statinio konservavimo darbus, kai statybos darbai sustabdomi savavališkos statybos atveju, kai statybos darbus sustabdo pats Statytojas savo sprendimu.

17.3. Pamainų skaičius

Pamainų skaičių įsivertina Rangovas pagal savo turimą techniką ir taikoma darbų atlikimo ir medžiagų bei kitų įrenginių įrengimo technologijas.

17.4. Hidraulinių ar kt. bandymų trukmė

Tinklų hidrauliniai bandymai atliekami remiantis vamzdynų gamintojo nurodymais bei EN 122015:2011 „Vandentiekio ir slėginio drenažo bei nuotakyno plastikinių vamzdynų sistemos. Polietilenas (PE). 5 dalis. Sistemos tinkamumas naudoti“, LST EN 805:2004 „Vandentieka“. Lauko sistemos ir jų dalys. Reikalavimai“, LST EN 1610:2000 „Nuotakyno tiesimas ir bandymas“, LST EN 12889:2000 „Nekasamasis nuotakyno tiesimas ir bandymas“, LST EN 1671:2000 „Slėginiai lauko nuotakynai“. Tikslė hidraulinių ar kitų bandymų trukmė yra Rangovo rangos darbų sutarties, technologinio projekto, ar konkursinės medžiagos sudėtinė dalis.

DOKUMENTO ŽYMUO P24-057-TDP-SO.AR	LAPAS	LAPŲ	LAIDA
	19	24	0

17.5. Būtinios technologinės pertraukos

Šiame projekte numatytų darbų, medžiagų ir bandymų atlikimo ir įrengimo reikalavimai yra pateikti prie šio projekto atitinkamų dalių techninių specifikacijų, ir (arba) atitinkamų dalių sudėtinuose dokumentuose, taip pagal Lietuvoje galiojančius teisės aktus kurie nustato medžiagų naudojimo ir darbų atlikimo reikalavimus, kuriais remiantis Rangovas turi įsivertinti: kokia eilės tvarka Rangovas atliks darbus, darbų sezoniškumo įtaką, bandymų trukmę, būtinąsias technologines pertraukas pagal pateiktų medžiagų specifikacijas, ir tai nurodyti technologiniame projekte. Vykdamas statybos darbus Rangovas privalo vadovautis šiais reikalavimais. Tikslūs reikalavimai ir būtiniosios technologinės pertraukos yra Rangovo rangos darbų sutarties, technologinio projekto, ar konkursinės medžiagos sudėtinė dalis.

17.6. Statybos ribojimas ar dalinis konservavimas ir kt.

Šiame projekte numatytų darbų, medžiagų ir bandymų atlikimo ir įrengimo reikalavimai yra pateikti prie šio projekto atitinkamų dalių techninių specifikacijų, ir (arba) atitinkamų dalių sudėtinuose dokumentuose, taip pagal Lietuvoje galiojančius teisės aktus kurie nustato medžiagų naudojimo ir darbų atlikimo reikalavimus, kuriais remiantis Rangovas turi įsivertinti: kokia eilės tvarka Rangovas atliks darbus, darbų sezoniškumo įtaką, bandymų trukmę, būtinąsias technologines pertraukas pagal pateiktų medžiagų specifikacijas, ir tai nurodyti technologiniame projekte. Vykdamas statybos darbus Rangovas privalo vadovautis šiais reikalavimais. Tikslūs reikalavimai ir dalinis konservavimas yra Rangovo rangos darbų sutarties, technologinio projekto, ar konkursinės medžiagos sudėtinė dalis.

18. SPECIALŪS REIKALAVIMAI NEĮPRASTŲ STATYBOS DARBŲ TECHNOLOGIJAI

Specialūs reikalavimai neįprastų statybos darbų technologijai nepateikiami.

Rangovas yra atsakingas už statybos darbų technologijų ir metodų parinkimą bei statybos darbų organizavimą taip, kad būtų išlaikyti esminiai statinio reikalavimai, aplinkos apsaugos, darbo saugos ir kiti aktualiuose LR teisės aktuose nustatyti reikalavimai. Šio projekto dalių skyriuose „Techninės specifikacijos“ pateikti reikalavimai statybos medžiagoms ir darbų vykdymui.

19.1 Statinio statybos techninės priežiūros organizavimo ir vykdymo tvarka

Šiame skyriuje išdėstomi reikalavimai statinio techninei priežiūrai vadovaujantis „Statinių techninės ir naudojimo priežiūros tvarka. naujų nekilnojamojo turto kadastro objektų formavimo tvarka“ STR 1.07.03:2017, Lietuvos Respublikos statybos įstatymas, statybos reglamentas „statinio projektavimas, projekto ekspertizė“ STR 1.04.04:2017, „Statybos darbai. Statinio statybos priežiūra“ STR 1.06.01:2016.

Statinio techninis priežiūrėtojas (toliau – techninis priežiūrėtojas), atlikdamas konkretaus statinio techninę priežiūrą, vykdo organizacines ir technines priemones statinio techninei būklei palaikyti, kad būtų užtikrinti statinio esminiai reikalavimai per ekonomiškai pagrįstą statinio naudojimo trukmę. Nuolatiniai statinio būklės stebėjimai atliekami ne rečiau kaip kartą per mėnesį. Nuolatiniai statinio būklės stebėjimai atliekami dažniau kaip kartą per mėnesį, kai:

1. Pastebėti statinio (jo konstrukcijų, inžinerinių sistemų) būklės defektai ar neleistinos deformacijos;
2. Vykdomi statinio dalies rekonstravimo ar kapitalinio remonto darbai;
3. Statinio sklype ar besiribojančiuose sklypuose vykdomi naujo statinio statybos arba esamo statinio rekonstravimo darbai;
4. Pageidauja Naudotojas.

Statybos darbų techniniai priežiūrėtojai turi būti atestuoti ypatingiesiems susisiekimo komunikacijos (keliai) statiniams.

Šio projekto techninis priežiūrėtojas turi būti atestuotas statybos inžinierius, atitinkantis Statybos įstatymo 12 straipsnio 5 dalyje išvardintus minimalius reikalavimus, turintis teisę eiti ypatingųjų statinių techninio priežiūrėtojo pareigas.

Nuolatinis statinio būklės stebėjimas atlieka techninis priežiūrėtojas arba, kai techninis priežiūrėtojas yra juridinis asmuo, – darbuotojas, kuriam yra pavesta atlikti nuolatinis statinio būklės stebėjimus. Nuolatinis stebėjimų metu vizualiai tikrinamos statinio pagrindinės konstrukcijos, fiksuojami pastebėti defektai, avarijų pavojai ir numatomos priemonės jiems pašalinti, vizualiai tikrinama gaisrinės saugos įrenginių ir priemonių būklė, patalpų ir aplinkos sanitarinė būklė. Statinių periodines ir specializuotas apžiūras sudaro:

1. Kasmetinės statinio, atskirų jo konstrukcijų ir inžinerinės įrangos apžiūros, kurios atliekamos pasibaigus žiemos sezonui (atsižvelgiant į statinio naudojimo ypatumus ir prieš prasidedant žiemos sezonui);

DOKUMENTO ŽYMUO P24-057-TDP-SO.AR	LAPAS	LAPŲ	LAIDA
	20	24	0

2. Neeilinės apžiūros, kurios atliekamos po stichinių nelaimių (gaisrų, liūčių, uraganų ir pan.) statinio ar atskirų jo konstrukcijų griūties ir kitų reiškinių, sukėlusių pavojingas konstrukcijų deformacijas, taip pat keičiantis Naudotojui ar techniniam prižiūrėtojui;

3. Kitos papildomos apžiūros, kurias nustatė statinio savininkas ar kurios yra numatytos kituose teisės aktuose. Esant ypatingam arba specifiniam poveikiui statiniams ir jų konstrukcijoms (agresyvi aplinka, aukšta temperatūra, sunkus kėlimo mechanizmų darbo režimas, smūgiai ir kita.), be nuolatinių stebėjimų kas 10-15 dienų atliekamos bendrosios arba dalinės periodinės apžiūros.

Jei reikalingi statinio ar atskirų jo dalių būklei nustatyti atliekami esamo statinio tyrimai. Naudotojo sprendimu arba specialiųjų teisės aktų nustatyta tvarka siekiant gauti išvadas apie statinį tam tikru aspektu atliekamas auditas (energetinis, ekonominis ar kitas.). Statinio apžiūras, tyrimus bei auditą techninio prižiūrėtojo siūlymu Naudotojo lėšomis vykdo:

1. Kasmetinės ir neeilinės apžiūras – specialistų grupė (komisija), kurios vadovas privalo turėti bet kurios statybos techninės veiklos pagrindinės srities vadovo atestatą;

2. Esamo statinio tyrimus – Statybos įstatyme bei kituose teisės aktuose numatyti asmenys;

3. Auditą – konsultavimo statybos klausimais paslaugas teikiančios įmonės, įstaigos ar organizacijos.

Kasmetinių apžiūrų metu detalios apžiūros ir tikrinamos pagrindinės statinio konstrukcijos, inžinerinė įranga, nustatomas esamo statinio tyrimų poreikis, pastato defektai ir remonto darbų poreikis, įvertinama nuolatinių stebėjimų kokybė. Statinio būklės įvertinimai nuolatinių stebėjimų ir apžiūrų metu aprašomi ir registruojami šiuose dokumentuose:

1. Nuolatinių stebėjimų – įrašais statinio techninės priežiūros žurnale (Reglamento 2 priedas), pažymint pastebėtus defektus ar pavojingas deformacijas arba tai, kad jų nerasta, numatomas priemonės pastebėtiems defektams pašalinti;

2. Kasmetinių ir neeilinių apžiūrų – atitinkamos apžiūros akte (rekomenduojama akto forma pateikta 3 priede) ir įrašu statinio techninės priežiūros žurnale;

Statinio būklės įvertinimai esamo statinio tyrimų bei audito metu aprašomi techninėse ataskaitose ar projektuose priklausomai nuo sudarytų sutarčių šiems darbams atlikti ir registruojami įrašu statinio techninės priežiūros žurnale.

Apžiūrų metu atskleidus deformacijų, defektų ar grubių statinio naudojimo ir priežiūros taisyklių pažeidimų, dėl kurių kyla pavojus žmonių gyvybei, sveikatai ar aplinkai arba galimi dideli materialiniai nuostoliai, atsakingas už apžiūrą asmuo privalo nedelsdamas apie tai informuoti statinio savininką (bendraturčius) arba jį (juos) atstovaujančius asmenis. Vėliau apie tai pranešama raštu ir pridedamas apžiūros aktas.

Asmuo, kuriam pranešta apie statinio, jo konstrukcijų ar inžinerinės įrangos kritinę būklę, turi nedelsdamas imtis veiksmų, apsaugančių žmones, aplinką ir statinį nuo galimų pasekmių. Pašalinus grėsmę, surašomas atliktų darbų aktas. Jis įregistruojamas statinio techninės priežiūros žurnale.

Pagal apžiūrų rezultatus organizuojami ir vykdomi nuolatinės priežiūros darbai, sudaromi metiniai ir ilgalaikiai statinio ir jo inžinerinės įrangos privalomųjų remonto (ar rekonstrukcijos) darbų ir jų finansinio aprūpinimo planai. Statinio remonto ir rekonstravimo darbai atliekami, vadovaujantis Lietuvos Respublikos statybos įstatymu ir statybos techniniu reglamentu STR 1.01.08:2002 „Statinio statybos rūšys“.

Reikalavimai techninės priežiūros kvalifikacijai:

Sudėtingų konstrukcijų ypatingų statinių techninę priežiūrą vykdantys techniniai prižiūrėtojai privalo turėti ne mažesnę kaip aukštesniąją inžinerinę techninę išsilavinimą (išskyrus Reglamento „Statinių techninės ir naudojimo priežiūros tvarka. naujų nekilnojamojo turto kadastro objektų formavimo tvarka“ STR 1.07.03:2017, 61 ir 100 punktuose nurodytus atvejus), jeigu kituose teisės aktuose nenustatyta kitaip (jeigu tai numatyta kituose teisės aktuose, – ir reikiamos statybos techninės veiklos pagrindinės srities vadovo atestatą).

Kai techninis prižiūrėtojas yra juridinis asmuo, jis turi paskirti už statinio techninę priežiūrą atsakingą asmenį, kurio kvalifikacija turi būti ne žemesnė negu nustatyta Reglamento „Statinių techninės ir naudojimo priežiūros tvarka. naujų nekilnojamojo turto kadastro objektų formavimo tvarka“ STR 1.07.03:2017, 49 punkte.

Statinio statytojas (užsakovas) skiria (samdo) statinio statybos techninį prižiūrėtoją Lietuvos Respublikos įstatymų ir kitų teisės aktų nustatyta tvarka. Statinio statybos techninis prižiūrėtojas privalo:

1) Tikrinti, kad statyba būtų atliekama pagal statinio projektą, kontroliuoti statybos metu naudojamų statybos produktų bei įrenginių kokybę ir neleisti jų naudoti, jeigu jie neatitinka statinio projekto, normatyvinių statybos techninių dokumentų, normatyvinių statinio saugos ir paskirties dokumentų reikalavimų, taip pat, jeigu nepateikti statybos produktų pateikimo į Lietuvos Respublikos rinką ar tiekimo jai reikalavimus nustatančiuose teisės aktuose nurodyti dokumentai;

DOKUMENTO ŽYMUO P24-057-TDP-SO.AR	LAPAS	LAPŲ	LAIDA
	21	24	0

2) Tikrinti atliktų statybos darbų kokybę ir mastą, informuoti statytoją (užsakovą) apie atliktus statybos darbus, kurie neatitinka statinio normatyvinės kokybės reikalavimų;

3) Tikrinti ir priimti paslėptus statybos darbus ir paslėptas statinio konstrukcijas, dalyvauti išbandant inžinerinius tinklus, inžinerines sistemas, įrenginius, konstrukcijas;

4) Kartu su rangovu rengti dokumentus, reikalingus statybai užbaigti;

5) Atlikti bendrosios (bendrųjų statybos darbų) statinio statybos techninės priežiūros vadovo funkcijas, koordinuoti specialiąją statinio statybos (specialiųjų statybos darbų) techninę priežiūrą ir jos vadovų veiklą.

Statinio statybos techninis priežiūrėtojas turi teisę reikalauti (įrašydamas į statybos darbų žurnalą), kad rangovas:

1) Pateiktų atliktų statybos ir montavimo darbų, panaudotų statybos produktų pateikimo į Lietuvos Respublikos rinką ar tiekimo jai reikalavimus nustatančiuose teisės aktuose nurodytus dokumentus ir įrenginių kokybę patvirtinančius dokumentus;

2) Pašalintų statinio projekto, normatyvinių statybos techninių dokumentų ir normatyvinių statinio saugos ir paskirties dokumentų reikalavimų pažeidimus;

3) Ištaisytų statinio normatyvinės kokybės pažeidimus.

Jeigu rangovas nevykdo šio straipsnio 3 dalyje nurodytų reikalavimų, statinio statybos techninis priežiūrėtojas privalo apie tai pranešti Valstybinei teritorijų planavimo ir statybos inspekcijai prie Aplinkos ministerijos ir pareikalauti sustabdyti statybos darbus.

Jeigu statinys ar statinio statybos darbai kelia pavojų žmonėms ir aplinkai, statinio statybos techninis priežiūrėtojas turi teisę pats sustabdyti statybą ir kreiptis į Valstybinę teritorijų planavimo ir statybos inspekciją prie Aplinkos ministerijos, kad ši priimtų sprendimą, kuriuo patvirtinamas ar atšaukiamas statinio statybos techninio priežiūrėtojo reikalavimas.

Statinio statybos techninės priežiūros tvarką nustato Aplinkos ministerija.

Statinio statybos techninis priežiūrėtojas turi ir kitų teisių ir pareigų, numatytų Lietuvos Respublikos civiliniame kodekse ir kituose Lietuvos Respublikos įstatymuose.

Už šiame straipsnyje nurodytų pareigų nevykdymą ar netinkamą vykdymą statinio statybos techninis priežiūrėtojas atsako šio įstatymo, Lietuvos Respublikos civilinio kodekso ir Lietuvos Respublikos administracinių nusižengimų kodekso nustatyta tvarka.

Statinio statybos techninė priežiūra privaloma (išskyrus atvejus, kai ne didesni kaip 300 m² bendrojo ploto nesublokuotų vieno buto gyvenamųjų namų, pagalbinio ūkio paskirties pastatų, nesudėtingųjų statinių statyba vykdoma ūkio būdu), kai statybos darbai turi būti vykdomi vadovaujantis šiais dokumentais: statybos projektu, rekonstravimo projektu, pastato atnaujinimo (modernizavimo) projektu, kapitalinio remonto projektu, griovimo projektu, griovimo aprašu.

Statinio statybos techninės priežiūros atlikimo tvarką nustato Vyriausybės įgaliota institucija.

Statinio statybos techninis priežiūrėtojas (bendrosios statinio statybos techninės priežiūros vadovas), vykdydamas Reglamento VII skyriaus 1 skirsnyje nustatytas jo pareigas ir naudodamasis Reglamento VII skyriaus 5 skirsnyje suteiktomis teisėmis, vykdo statinio statybos techninę priežiūrą šia tvarka:

1. Prieš statybos pradžią iš užsakovo gauna statybą leidžiantį dokumentą arba šio dokumento išdavimo datą ir numerį ir kitus Reglamento 5 punkte nurodytus dokumentus;

2. Dalyvauja vykdamas geodezinių koordinatijų, reperijų, raudonųjų linijų nužymėjimą ir įtvirtinimą statybvietėje, kartu su geodezijos tarnyba patikrina, priima ir įformina aktais bei schemomis pastatų, priestatų, nutiestų inžinerinių tinklų ir susisiekimo komunikacijų geodezines nuotraukas [3.47];

3. Organizuoja ir dalyvauja užsakovui perduodant statinio statybos vadovui pagal aktą statybvietę bei joje esančių statinių, inžinerinių tinklų ir susisiekimo komunikacijų planą;

4. Kontroluoja, kad laiku būtų įforminta juridinė, techninė bei nekilnojamųjų kultūros paveldo vertybių apsaugos, statybvietėje esančių statinių nugriovimo, inžinerinių tinklų ir susisiekimo komunikacijų perkėlimo, želdinių bei aplinkos išsaugojimo dokumentacija, geodezinių ženklų apsauga;

5. Tikrina per visą statinio statybos laiką, kad statinys būtų statomas pagal statinio projektą, laikantis įstatymų, kitų teisės aktų, normatyvinių statybos techninių dokumentų, normatyvinių statinio saugos ir paskirties dokumentų, prisijungimo sąlygų, statybą leidžiančio dokumento reikalavimų, o Reglamento 5.5 papunktyje ir (ar) 5.6 papunktyje numatytais atvejais – ir minėtuose papunkčiuose nurodytų asmenų rašytinių sutikimų ir jų sąlygų, jei tokios buvo nustatytos, laiku būtų atliekami reikalingi matavimai ir bandymai;

6. Sužinojus, kad statinio projekto sprendiniai neatitinka faktiškų statybos sąlygų arba dėl kitų priežasčių negali būti realizuojami, kreipiasi į statytoją (užsakovą), o, jam pavedus, – į statinio projektuotoją dėl projektinių sprendinių koregavimo;

DOKUMENTO ŽYMUO P24-057-TDP-SO.AR	LAPAS	LAPŲ	LAIDA
	22	24	0

7. Kontroliuoja statybą leidžiančio dokumento, statinio projekto, prisijungimo sąlygų (tarp jų ir prisijungimo sąlygų statybos laikotarpiui) galiojimo terminus, informuoja statytoją (užsakovą) apie jų pratęsimo (pakeitimo) būtinumą ir, jam pavedus, – tuo rūpinasi;

8. Kontroliuoja, kad visi statinio projekto pakeitimai būtų atlikti nustatyta tvarka, o, jei keičiami projektiniai sprendiniai, kuriems buvo atlikta ekspertizė, informuoja statytoją (užsakovą), kad būtina atlikti statinio projekto papildomą ekspertizę [3.28];

9. Sustabdo statybos darbus, jei pakeisti projektiniai sprendiniai neįteisinti nustatyta tvarka;

10. Kontroliuoja statybos darbų normatyvinę kokybę, jų atlikimo pagal darbų technologiją nuoseklumą;

11. Privalo būti statybvietėje pradedant kiekvieną naują statybos darbų technologinį procesą ir jo metu ne rečiau kaip 2 kartus per savaitę;

12. Tikrina, kad statybos metu naudojamų statybos produktų bei įrenginių kokybė, nurodyta atitikties dokumentuose, atitiktų reikalavimus, nurodytus statinio projekto techninėse specifikacijose;

13. Tikrina ir priima (patvirtinant jų atitikimą naudoti) iš statinio statybos vadovo paslėptus statybos darbus ir paslėptas statinio konstrukcijas (statybos vadovui pateikus dokumentaciją), dalyvaujant specialiųjų statinio statybos techninių priežiūrų vadovams ir statinio projekto vykdymo priežiūros vadovui (kai statinio projekto vykdymo priežiūra privaloma), ir pasirašo atitinkamus aktus;

14. Dalyvauja išbandant inžinerinius tinklus, inžinerines sistemas, įrenginius, konstrukcijas ir pasirašo jų priėmimo aktus. Inžinerinių tinklų, inžinerinių sistemų, įrenginių priėmimo aktus taip pat pasirašo specialiųjų statinio statybos techninių priežiūrų vadovai (kai statinyje vykdoma specialioji statinio statybos techninė priežiūra);

15. Dalyvauja viešojo administravimo subjektų, atliekančių statybos valstybinę priežiūrą, bei nekilnojamųjų kultūros paveldo vertybių apsaugos institucijų atliekamuose statinio statybos patikrinimuose;

16. Dalyvauja įvertinant statinio techninę būklę statinio ekspertizės metu, nustatant statinių, priskirtų nekilnojamosioms kultūros paveldo vertybėms, saugotinus elementus, taip pat sustabdant ir atnaujinant (po sustabdymo) statybos darbus;

17. Tikrina, kad atliktų statybos darbų dokumentuose nurodyti darbų kiekiai atitiktų faktinius ir, jei reikia, organizuoja tų kiekių nustatymą matuojant, reikalauja, kad statybos specialiųjų darbų aktus pasirašytų specialiųjų statinio statybos techninių priežiūrų vadovai;

18. Informuoja raštu statytoją (užsakovą), jei statybos darbų atlikimo dokumentuose nurodyti kiekiai neatitinka faktinių arba kai jų nepasirašė specialiosios statinio statybos techninės priežiūros vadovai, ir atlieka tolimesnius veiksmus pagal statytojo (užsakovo) nurodymus;

19. Pasirašo (vizuoja) pateiktus sumokėti darbų atlikimo dokumentus tik tada, kai juose nurodyti statybos darbų kiekiai atitinka faktinius, atlikti statybos darbai atitinka statinio normatyvinės kokybės reikalavimus bei kai juos pasirašė specialiųjų techninių priežiūrų vadovai;

20. Kontroliuoja, kad laiku būtų užsakytos ir atliktos sumontuotų inžinerinių statinių geodezinės nuotraukos, statybvietės suplanavimo bei tvarkymo darbų įvykdymo brėžiniai [3.47], neleidžia užpilti gruntu inžinerinių statinių tol, kol neužfiksuota jų tikroji padėtis; kontroliuoja, kad laiku ir pagal nustatytus reikalavimus būtų rengiama kita statybos vykdymo dokumentacija;

21. Neleidžia naudoti statinio arba jo dalies iki statybos užbaigimo akto / deklaracijos surašymo, įspėja apie tai statytoją (užsakovą) raštu ir prireikus informuoja viešojo administravimo subjektą, atliekantį statybos valstybinę priežiūrą;

22. Prižiūri nekilnojamųjų kultūros paveldo vertybių tvarkymo statybos darbus, organizuoja ir kontroliuoja unikalių, išliekamąją vertę turinčių elementų (saugotinų elementų) išsaugojimą vietoje bei laikinai išmontuojamų vertingų pastato elementų saugojimą sandėliuose (saugyklose);

23. Kontroliuoja, kad į Statybos darbų žurnalą įrašyti techninės priežiūros, statinio projekto vykdymo priežiūros, viešojo administravimo subjektų atliekančių statybos valstybinę priežiūrą reikalavimai bei statinio saugos ir paskirties reikalavimų valstybinės priežiūros institucijų reikalavimai būtų įvykdyti nustatytais terminais;

24. Statinio statybos techninis priežiūrėtojas (statinio statybos bendrosios techninės priežiūros vadovas) paskirsto aukščiau išvardytas priežiūros funkcijas tarp savęs ir jo vadovaujamoje grupėje dirbančių specialiųjų statinio statybos techninių priežiūrų vadovų jo paties patvirtintu dokumentu;

25. Kartu su rangovu rengia dokumentus, reikalingus statybai užbaigti.

Specialiosios statinio statybos techninės priežiūros vadovas, kai jis neįeina į bendrosios techninės priežiūros grupės sudėtį (kai specialiajai statinio statybos techninei priežiūrai sudaroma atskira sutartis), pagal jam priskirtos priežiūros sritį atlieka funkcijas, nustatytas Reglamento „Statybos darbai. Statinio statybos priežiūra“ STR 1.06.01:2016, 108.5, 108.6, 108.10–108.22, 108.24 papunkčiuose.

DOKUMENTO ŽYMUO P24-057-TDP-SO.AR	LAPAS	LAPŲ	LAIDA
	23	24	0

4 lentelė. Statinio statybos techninės priežiūros laiko skaičiavimas:

STR 1.01.03:2017 [5.23] punktas		STATINIŲ GRUPĖS PAGAL NAUDOJIMO PASKIRTĮ ATITINKANČIĄ STR 1.01.03:2017 [5.23]		
8.1, 8.2		KELIŲ IR GATVIŲ STATYBOS TECHINĖ PRIEŽIŪRA		
	EIL. NR.	PAVADINIMAS	MINIMALUS VALANDŲ SKAIČIUS	PASTABOS
	1	Projekto nagrinėjimas	20	
	2	Kelias su 2-jų sluoksnių asfalto danga	72	Sankasos įrengimo su pralaidomis, vandens nuvedimu ir drenažais, apsauginio šalčiui atsparaus sluoksnio, šalčiui nejautraus sluoksnio įrengimo, pagrindo įrengimo ir asfalto dangos vieno sluoksnio (priimama +10 h papildomui sluoksniui) įrengimo techninė priežiūra
	3	Nuovažos	196	
	4	Asfaltbetonio danga (kai įrengiama daugiau kaip viensluoksnė danga)	8,7	
	5	Eismo saugumo priemonių įrengimas	11,5	
	6	Sankryžos	32	
	7	Dokumentacijos tvarkymas (paslėpti darbai, statybos produktų atitikties dokumentų, statybos žurnalų tvarkymas, aktų pasirašymas)	108	12 val. skirta vienam mėnesiui
	8	Geodezinės nuotraukos tikrinimas	12	
		Užbaigimo komisija	24	

19. STATYBVIETĖS PLANAS

Preliminarus statybviėtės planas pateikiamas prie šios projekto dalies brėžinių.

20. PRIVALOMOS PASTABOS DĖL STATYBOS DARBŲ TECHNOLOGIJOS PROJEKTO RENGIMO

20.1. Nuoroda dėl specifinių statybos darbų technologijos projekto ekspertizės reikalingumo

Rengiant specifinių statybos darbų technologijos projektą, ekspertizė nereikalinga, nebent Užsakovas rangos darbų sutartyje nustato kitaip.

DOKUMENTO ŽYMUO P24-057-TDP-SO.AR	LAPAS	LAPŲ	LAIDA
	24	24	0

Brėžiniai



0	2025-05		Ekspertizei, konkursui, statybai			
LAIDA	IŠLEIDIMO DATA		LAIDOS STATUSAS. KEITIMO PRIEŽASTIS (JEI TAIKOMA)			
KVAL. PATV. DOK. NR.	Projektuotojas UAB "SRP Projektas"			Statinio projekto pavadinimas		
				Susisiekimo komunikacijų statinių - P. Cvirkos gatvės Parko g. Širvintų m. rekonstravimo ir Pavasario gatvės Pavasario g., Širvintų m. kapitalinio remonto projektas		
	39132	PV	Valentas Butkus			
	36771	PDV	Tomas Grikelis			
				Dokumento pavadinimas		
				Esamos situacijos planas M 1:1000		
					Laida	
					0	
LT	Statytojas: ŠIRVINTŲ RAJONO SAVIVALDYBĖ		Dokumento žymuo		Lapas	Lapų
			P24-057-TDP-SO.BR-01		1	1



PAGRINDINIAI DARBO SAUGOS REIKALAVIMAI:

Visais darbo saugos klausimais būtina vadovautis Darboviečių įrengimo statybvietėse nuostatomis bei kitais galiojančiais darbo saugos dokumentais.

Ypatingą dėmesį būtina atkreipti į tai, kad:

- duobės, tranšėjos žmonių judėjimo vietose būtų aptvertos bei pažymėtos gerai matomais ženklais (matomais ir nakties metu);
- pavojingos zonos būtų pažymėtos įspėjamaisiais ir draudžiamaisiais ženklais, o darbo vietos būtų gerai apšviestos;
- kasamųjų duobių ir tranšėjų šlaitų nuolydžiai atitiktų Darboviečių įrengimo statybvietėse nuostatas;
- darbininkai būtų aprūpinti specialia apranga ir individualiomis apsaugos priemonėmis;
- aiškštelėje būtų vaistinėle su tvarsčiais, pirmosios pagalbos priemonėmis ir komplektu būtiniausių vaistų, kurių galiojimo terminas nėra pasibaigęs;
- visi elektriniai mechanizmai, įrankiai būtų žeminti;
- iki statybos pradžios būtų parengtas darbų vykdymo (technologinis) projektas;
- būtių paskirtas darbuotojas, atsakingas už darbo saugos priemonių įvykdymą;
- statybos aikštelėje prie būtinųjų patalpų gerai prieinamoje vietoje būtina įrengti priešgaisrinį postą (skydas su gesintuvais ir kitu priešgaisrinio inventoriumi).

PASTABOS:

- Nurodyta mechanizmų laikymo ir medžiagų sandėliavimo aikštelė yra rekomendacinio pobūdžio, tikslią vietą pasirenka rangovas parengęs statybos darbų technologijos projektą. Įrengiant aikštelę privaloma gauti žemės sklypo savininko ar valdytojo sutikimą. Įrengiant aikštelę ant esamų inžinerinių tinklų - gauti inžinerinių tinklų savininkų sutikimus ir tinklus apsaugoti (pvz. kelių plokštėmis).
- Iki pagrindinių darbų pradžios būtina įrengti laikinas butines patalpas, laikiną mechanizmų ir statybinės technikos saugojimo aikštelę, pažymėti darbų zonos ribas pradinėje stadijoje gerai matomais ženklais bei šias zonas aptverti laikina tvora, nekasant grunto, pastatyti atitinkamose vietose laikinus kelių ženklus (atitinkamai juos suderinus), atlikti geodezinį nužymėjimą.
- Darbų metu turi būti užtikrintas privažiavimas prie esamų funkcionuojančių pastatų. Esant reikalui atskirose vietose įrengiami laikini įvažiavimai.
- Statybinės atliekos surišuojamos ir laikinai gali būti saugomos statybvietėje laikinoje konteineriuose arba krūvose, gerai uždengiant jas, tam, kad atliekos nepatektų į aplinką. Rekomenduojama statybinės atliekas iš karto autotransportu išvežti į atliekų perdavimo vietą. Bet kurio atveju, baigiantis statybai visos statybinės atliekos turi būti išvežtos iš objekto zonos. Iki statybos pradžios turi būti sudaryta sutartis su statybinės atliekas utilizuojančia įmone, kuri turi atitinkamą sertifikatą.
- Žemės darbai prie esamų inžinerinių tinklų vykdomi rankiniu būdu ir dalyvaujant atitinkamų žinybų atstovams.
- Žmonių judėjimo vietose per iškastas tranšėjas įrengiami laikini mediniai tilteliai su aptvaru. Iškastos duobės ir tranšėjos turi būti pažymėtos gerai matomais ženklais (matomais ir tamsiuoju paros metu) ir aptvertos.
- Statybos eigoje už tvarkomos teritorijos ribų išardytos arba apgadintos esamos dangos turi būti pilnai atstatytos į pirminę padėtį.
- Visi statybos mechanizmai turi būti tvarkingi. Degalų ir tepalų nutekėjimas ir patekimas į gruntą draudžiamas. Iš statybvietės išvažiuojančio autotransporto ir kitų mechanizmų ratai turi būti nuvalunami vandeniu.
- Darbų eigoje susidarancių atliekų kiekiai gali būti tikslinami.
- Vykdam darbus inžinerinių tinklų apsaugos zonos, išsikviesti suinteresuotų žinybų atstovus.
- Prieš vykdant darbus patikslinti esamų tinklų padėtį, altitudes, ypač susikirtimuose su keliu.
- Pažeistas dangas atstatyti.
- Atsiradus pavojingai zonai už statybvietės aptvėrimo, privalo dalyvauti reguliuojamas ir pašalinus asmenis nukreipti saugiu taku;
- Statybvietėje nesandėliuoti medžiagų ir įrenginių, nestatyti transporto priemonių, laikinųjų statinių ir įrenginių prie medžių arčiau kaip 1 m nuo medžių lajų projekcijų, bet ne arčiau kaip 3 m nuo kamieno ir 2 m nuo krūmų.
- Nesandėliuoti degių medžiagų arčiau kaip 10 metrų nuo medžių kamienų ir krūmų.
- Tilto remonto darbus siūloma atlikti remontuojant vieną tilto pusę, o per kitą pusę leisti automobilių ir pėsčiųjų eismą. Bet kurio atveju turi būti užtikrinamas saugus pėsčiųjų ir dviratinių eismas vykdam remonto darbus, vadovaujantis T DVAER 12 XIV skyriaus V skiriniu.

- SUTARTINIAI ŽYMĖJIMAI;**
- sklypų ribos;
 - kelio sklypų ribos;
 - statybvietės zona;
 - tvenkinio apsaugos zona;
 - statybininkų vagonėliai;
 - rūšiuotų atliekų konteineriai;
 - priešgaisrinio skydo vieta;
 - lauko tualetas;
 - elektros kirtiklis;
 - laikinas apšvietimas;
 - ratų plovimo punktas;
 - rūkymo zona;
 - evakuacijos zona;
 - informacinis stendas;
 - statybvietės aptvėrimai;
 - įvažiavimo ir išvažiavimo iš statybvietės keliai




2 etapo darbų zona

- Tilto per Širvintų tvenkinį remontas (SK dalis);
 - tilto pakloto išardymas, naujų monolitinų g/b turėklinių blokų įrengimas;
 - hidroizoliacijos, turėklų, apsauginių atitvarų įrengimas;
 - naujos dangos konstrukcijos įrengimas;
 - uždary deformacinių pjūvių įrengimas;
 - vandens surinkimo ir nuvedimo sistemos įrengimas;
 - tilto perdangos, atramų, prietilčių ir patiltės atstatymas.
- Prieigų prie tilto važiuojamosios dalies įrengimas suvedimams su esamomis dangomis (S dalis);
- Apšvietimo tinklų ir atramų tvirtinimo gembių ant tilto įrengimas tilto ribose (E dalis).

1 etapo darbų zona

- Gatvės rekonstravimas ir remontas, takų ir šaligatvių įrengimas, stovėjimo vietų sutvarkymas (S dalis);
- Atraminės sienutės įrengimas (SK dalis);
- Lietaus nuotekų tinklų ir nuotekų valymo įrenginių įrengimas (NŠ dalis);
- Apšvietimo tinklų ir atramų įrengimas (E dalis);
- ESO elektros ir ESO dujų projektų įgyvendinimas.

0	2025-05		Ekspertizei, konkursui, statybai			
LAIDA	IŠLEIDIMO DATA		LAIDOS STATUSAS. KEITIMO PRIEŽASTIS (JEI TAIKOMA)			
KVAL. PATV. DOK. NR.	Projektuotojas UAB "SRP Projektas"			Statinio projekto pavadinimas		
				Susisiekimo komunikacijų statinių - P. Cvirkos gatvės Parko g., Širvintų m. rekonstravimo ir Pavasario gatvės Pavasario g., Širvintų m. kapitalinio remonto projektas		
				Dokumento pavadinimas		Laida
				Statybvietės ir aikštelės schema M 1:1000		0
39132	PV	Valentas Butkus				
36771	PDV	Tomas Griepelis				
LT	Statytojas: ŠIRVINTŲ RAJONO SAVIVALDYBĖ		Dokumento žymuo P24-057-TDP-SO.BR-02		Lapas	Lapų
					1	1

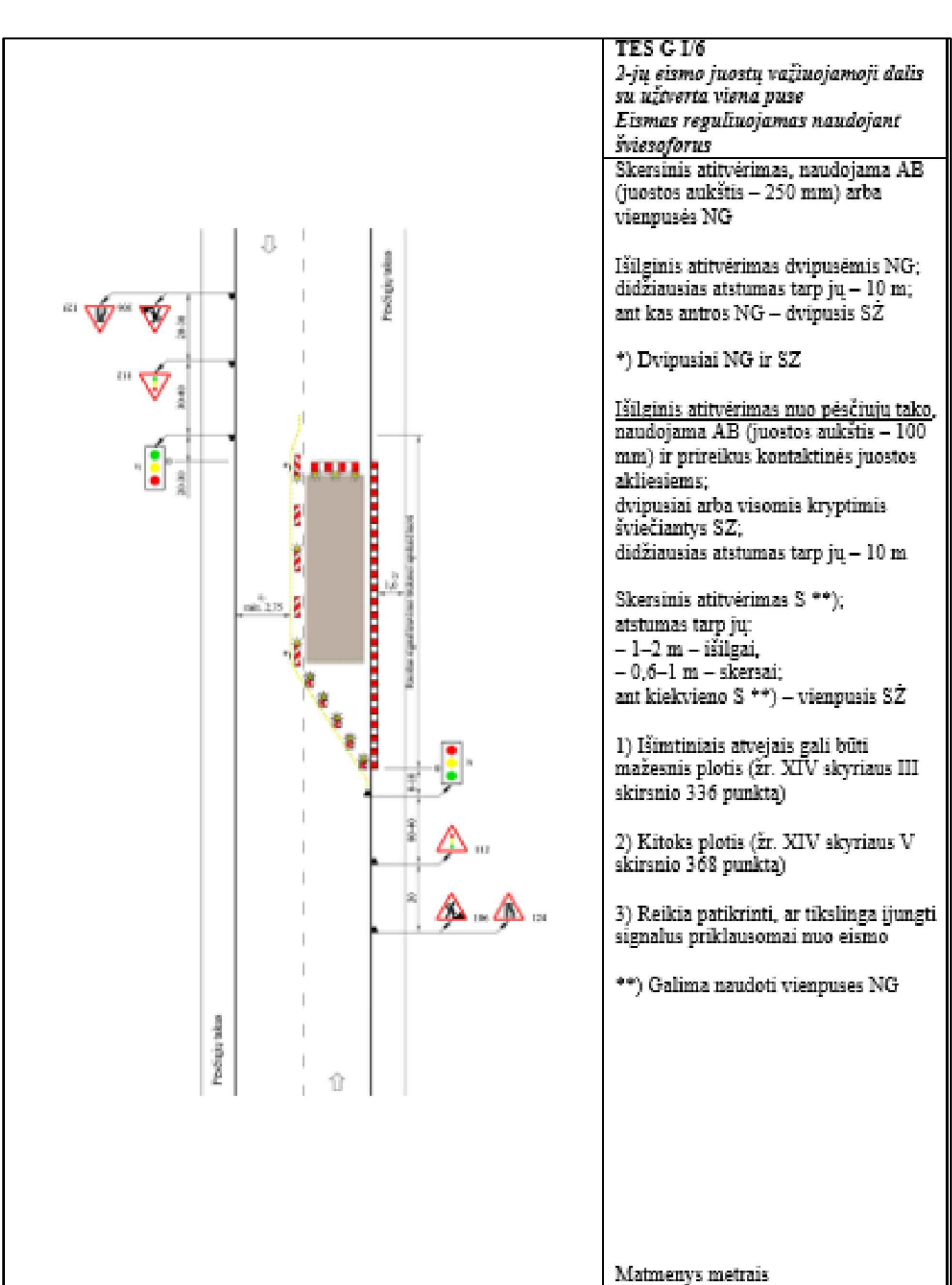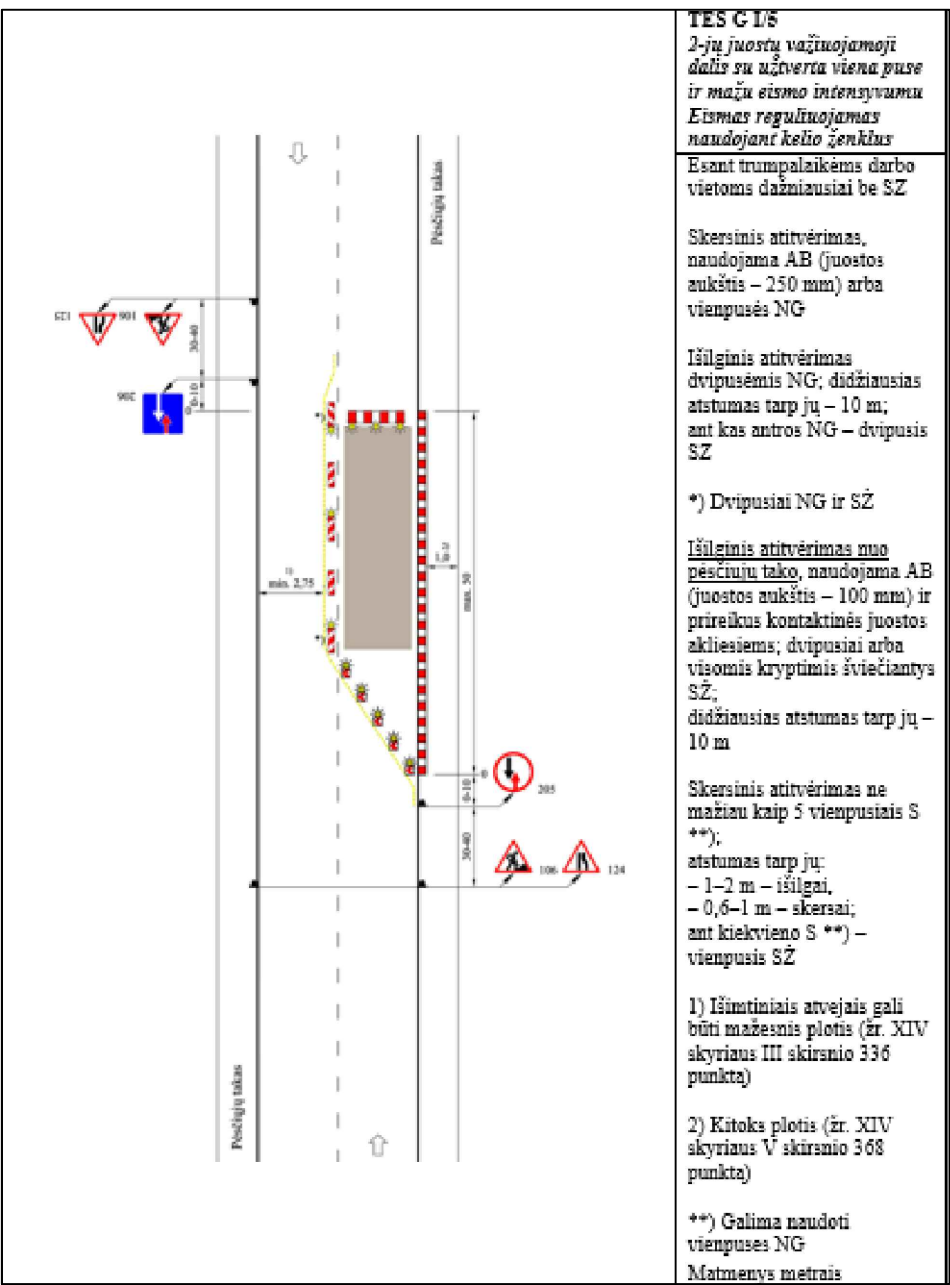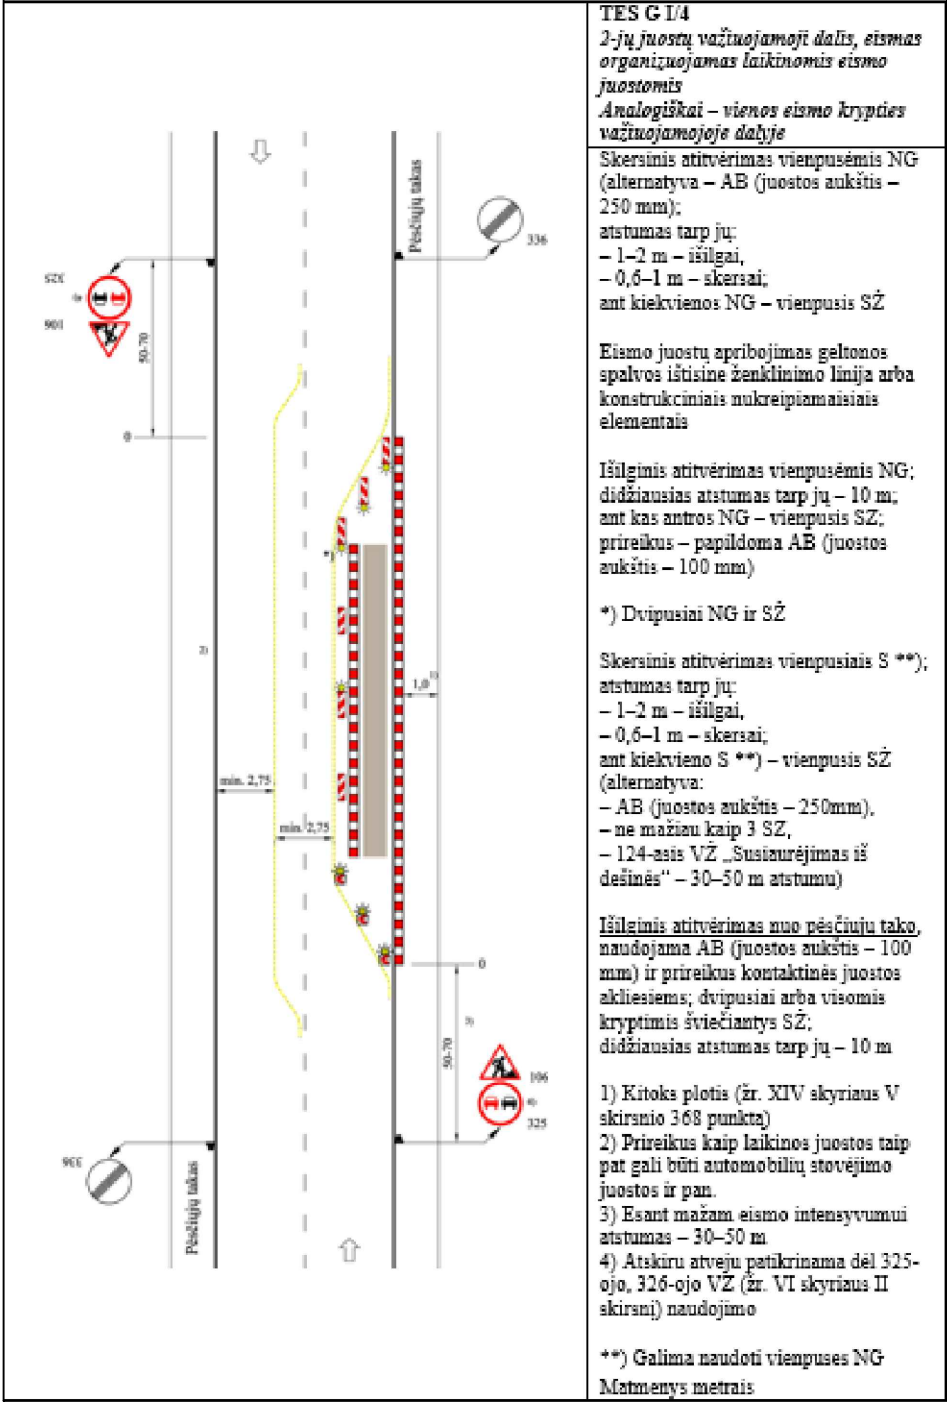

Bendros pastabos remontuojamo ruožo aptvėrimui:

1. Išdėstant VŽ reikia atsižvelgti, kad taikomų priemonių laikotarpiu būtų panaikintas prieštaraujantis eismo reguliavimas (uždengiami, nuimami VŽ, panaikinamas netinkamas ženklinimas);
2. Prieš pradėdant vykdyti darbus ir naudojant šią eismo organizavimo schemą, informuoti atsakingas eismo valdymo ir priežiūros institucijas apie numatomų darbų trukmę;
3. Tamsiu paros metu privalo būti užtikrintas darbų zonos matomumas (darbų zonos pradžioje ir pabaigoje ant kelio ženklų privaloma įrengti mirksinčius šviesos elementus);
4. Rekomenduojama kelio ženklų skyduose Nr. 805, nurodytą remontuojamo ruožo ilgį, patikslinti pagal atliekamų darbų ruožo ilgį. Skyde nurodytas atstumas gali būti tikslinamas užklįjuojant laikiną numeraciją

0	2025-05	Ekspertizei, konkursui, statybai		
LAIDA	IŠLEIDIMO DATA	LAIDOS STATUSAS. KEITIMO PRIEŽASTIS (JEI TAIKOMA)		
KVAL. PATV. DOK. NR.	Projektuotojas UAB "SRP Projektas"		Statinio projekto pavadinimas Susisiekimo komunikacijų statinių - P. Cvirkos gatvės Parko g., Širvintų m. rekonstravimo ir Pavasario gatvės Pavasario g., Širvintų m. kapitalinio remonto projektas	
	39132	PV	Valentas Butkus	
	36771	PDV	Tomas Griepelis	
LT	Statytojas: ŠIRVINTŲ RAJONO SAVIVALDYBĖ		Dokumento pavadinimas Principinės eismo organizavimo schemos	Laida 0
			Dokumento žymuo P24-057-TDP-SO.BR-03	Lapas 1
			Lapų 1	